




+28.500 B.k. Dakopbouw

+26.800 B.k. Dak



+24.200 B.k. Dak

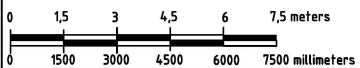
+0.000 Peil



↑
Vooraanzicht

↑
Ingang

Regio : NW				Opstelpuntnummer:	
Plaats : 1071 TT Amsterdam				7383	
Adres : Roelof Hartplein 430				Tekeningnummer :	
Omschrijving: Vooraanzicht bestaande situatie				7383-0010	
X/Y-coördinaten: 120.610 / 485.070					
Schaal 1:150	RCT	Rev. 0	Datum 27-01-20	Get. TKL	Gec. VHT
Eenheid mm	A3				
Blad 1 van 1 Bl.					

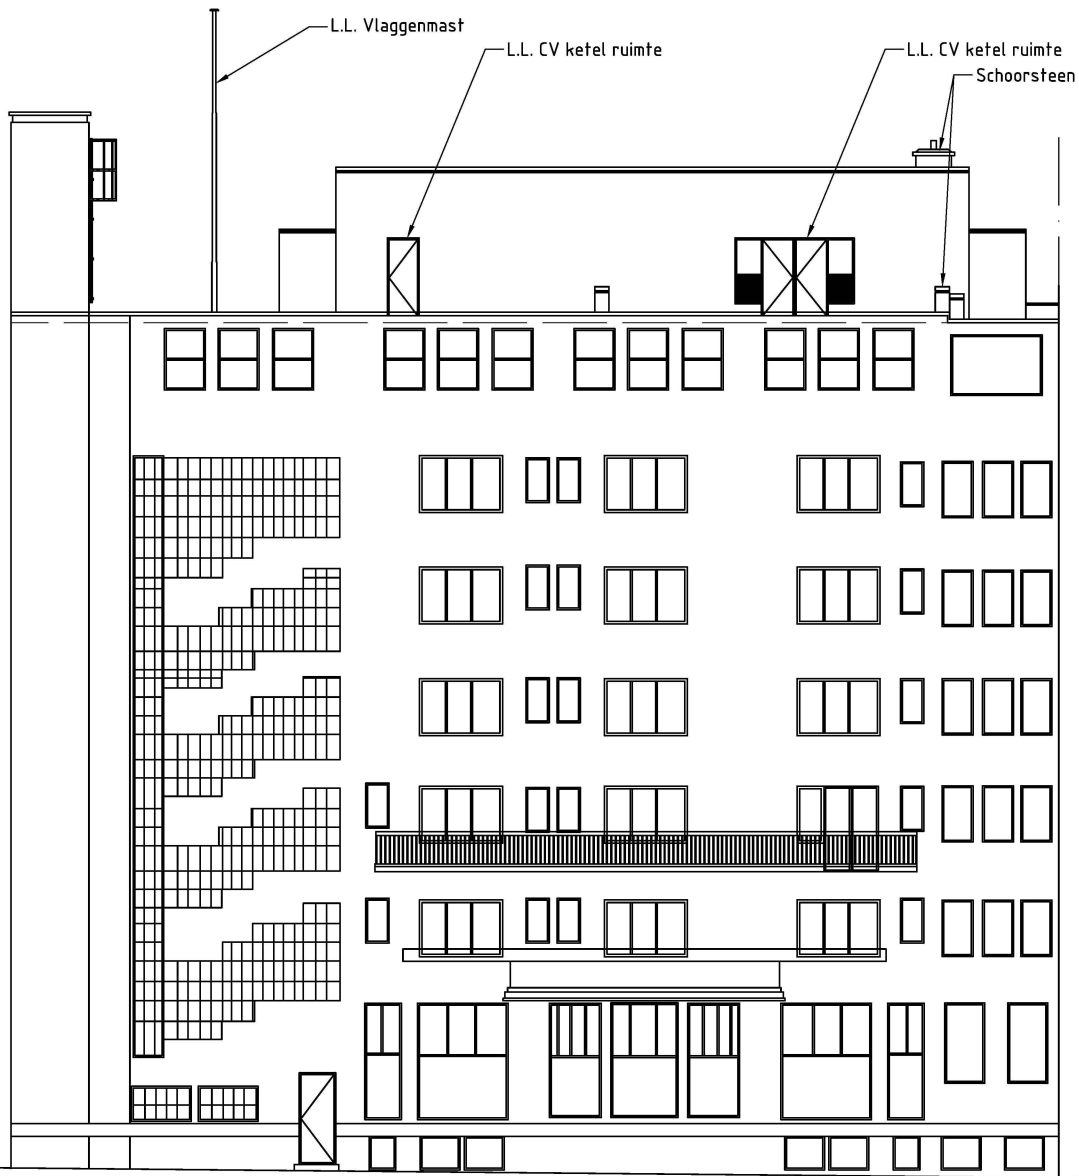


+30.100 B.k. Dakopbouw

+28.500 B.k. Dakopbouw



+26.800 B.k. Dak


+24.200 B.k. Dak

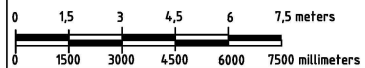+0.000 Peil







 Achteraanzicht

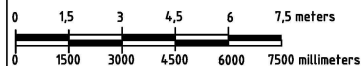Regio : NW Plaats : 1071 TT Amsterdam Adres : Roelof Hartplein 4-30				Opstelpuntnummer: 7383	
Omschrijving: Achteraanzicht bestaande situatie				Tekeningnummer: 7383-0020	
X/Y-coördinaten: 120.610 / 485.070					
Schaal 1:150	RCT	Rev. 0	Datum 27-01-20	Gef. TKL	Gev. VHT
Eenheid mm	A3				
Blad 1 van 1 Bl.					





 Achteraanzicht

Regio : NW Plaats : 1071 TT Amsterdam Adres : Roelof Hartplein 4-30				Opstelnummer: 7383	
Omschrijving: Achteraanzicht nieuwe situatie				Tekeningnummer: 7383-0021	
X/Y-coördinaten: 120.610 / 485.070					
Schaal 1:150 Eenheid mm Blad 1 van 1 Bl.	RCT A3	Rev. 0 Datum 27-01-20	Get. TKL Gec. VHT		

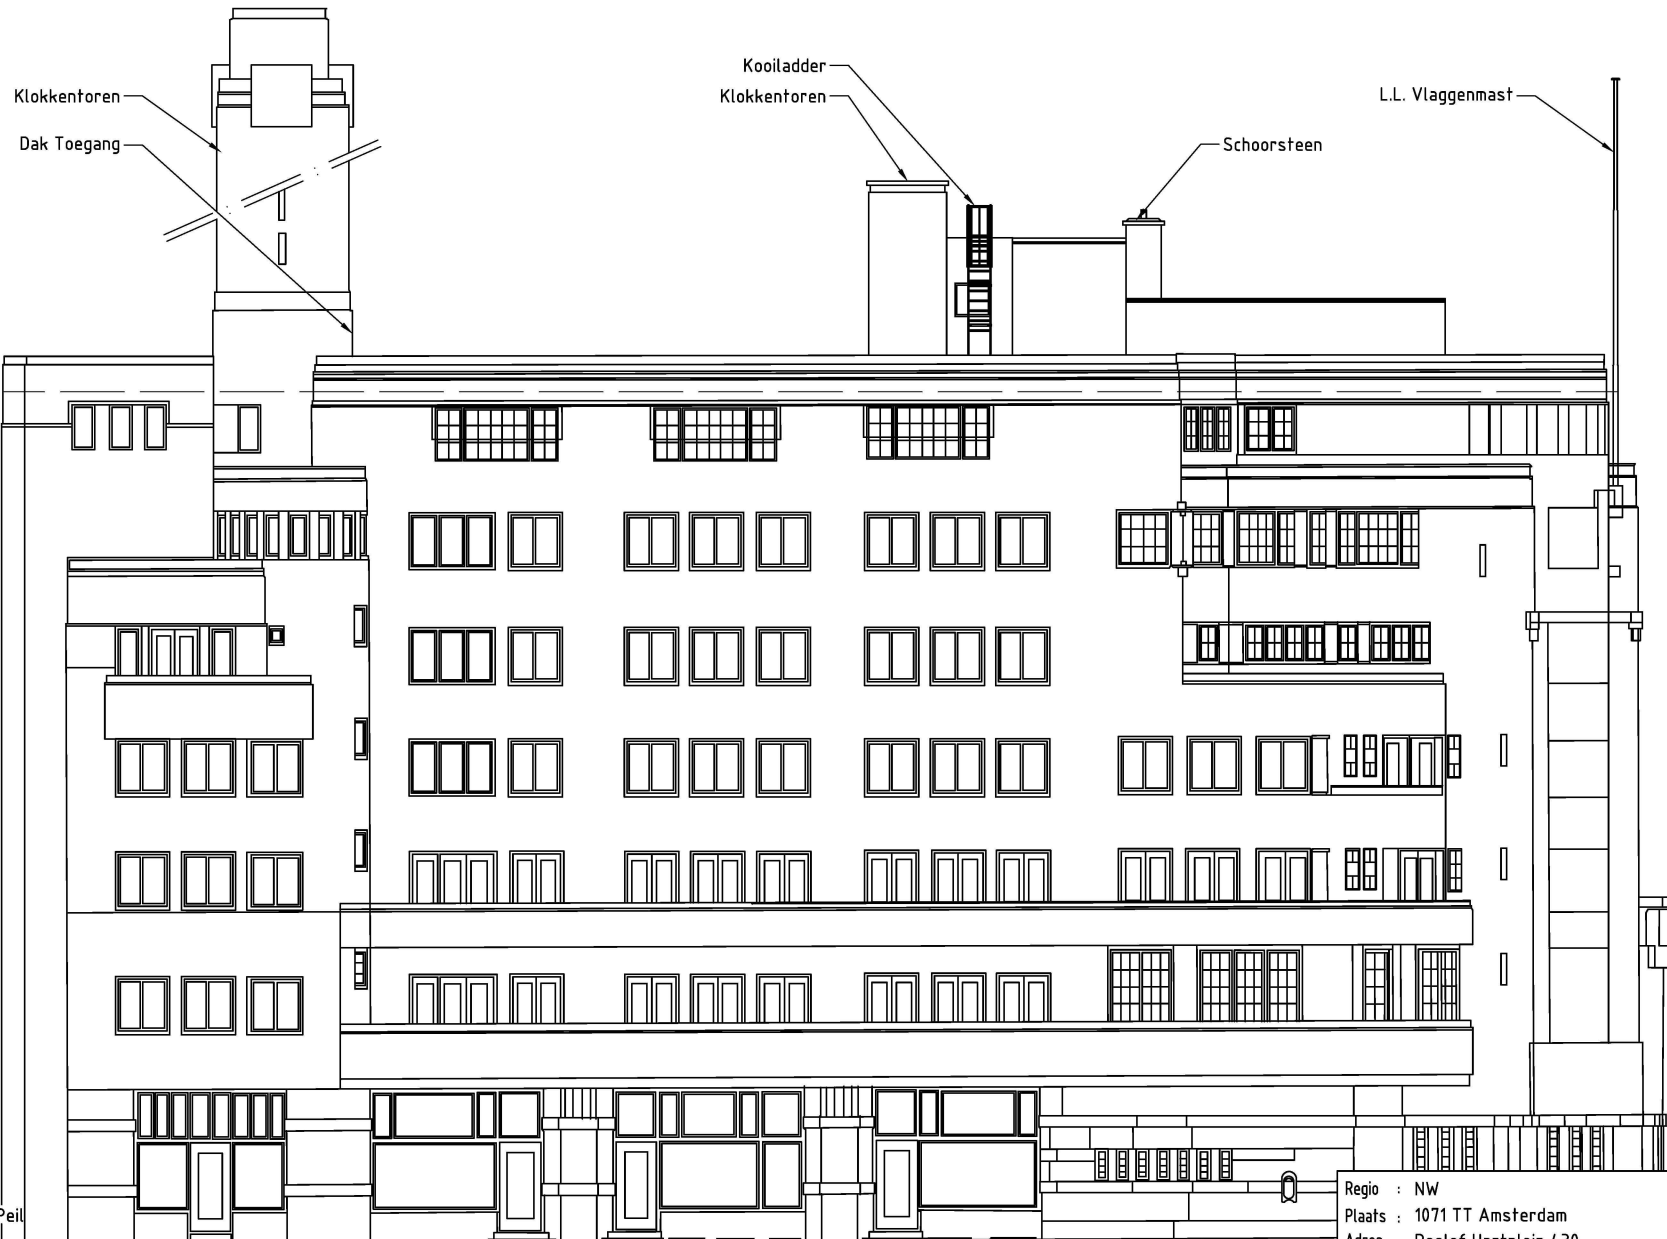


- +30.100 B.k. Dakopbouw
- +28.500 B.k. Dakopbouw
- +26.800 B.k. Dak
- +24.200 B.k. Dak

+0.000 Peil

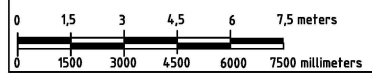



 Linker zijanzicht

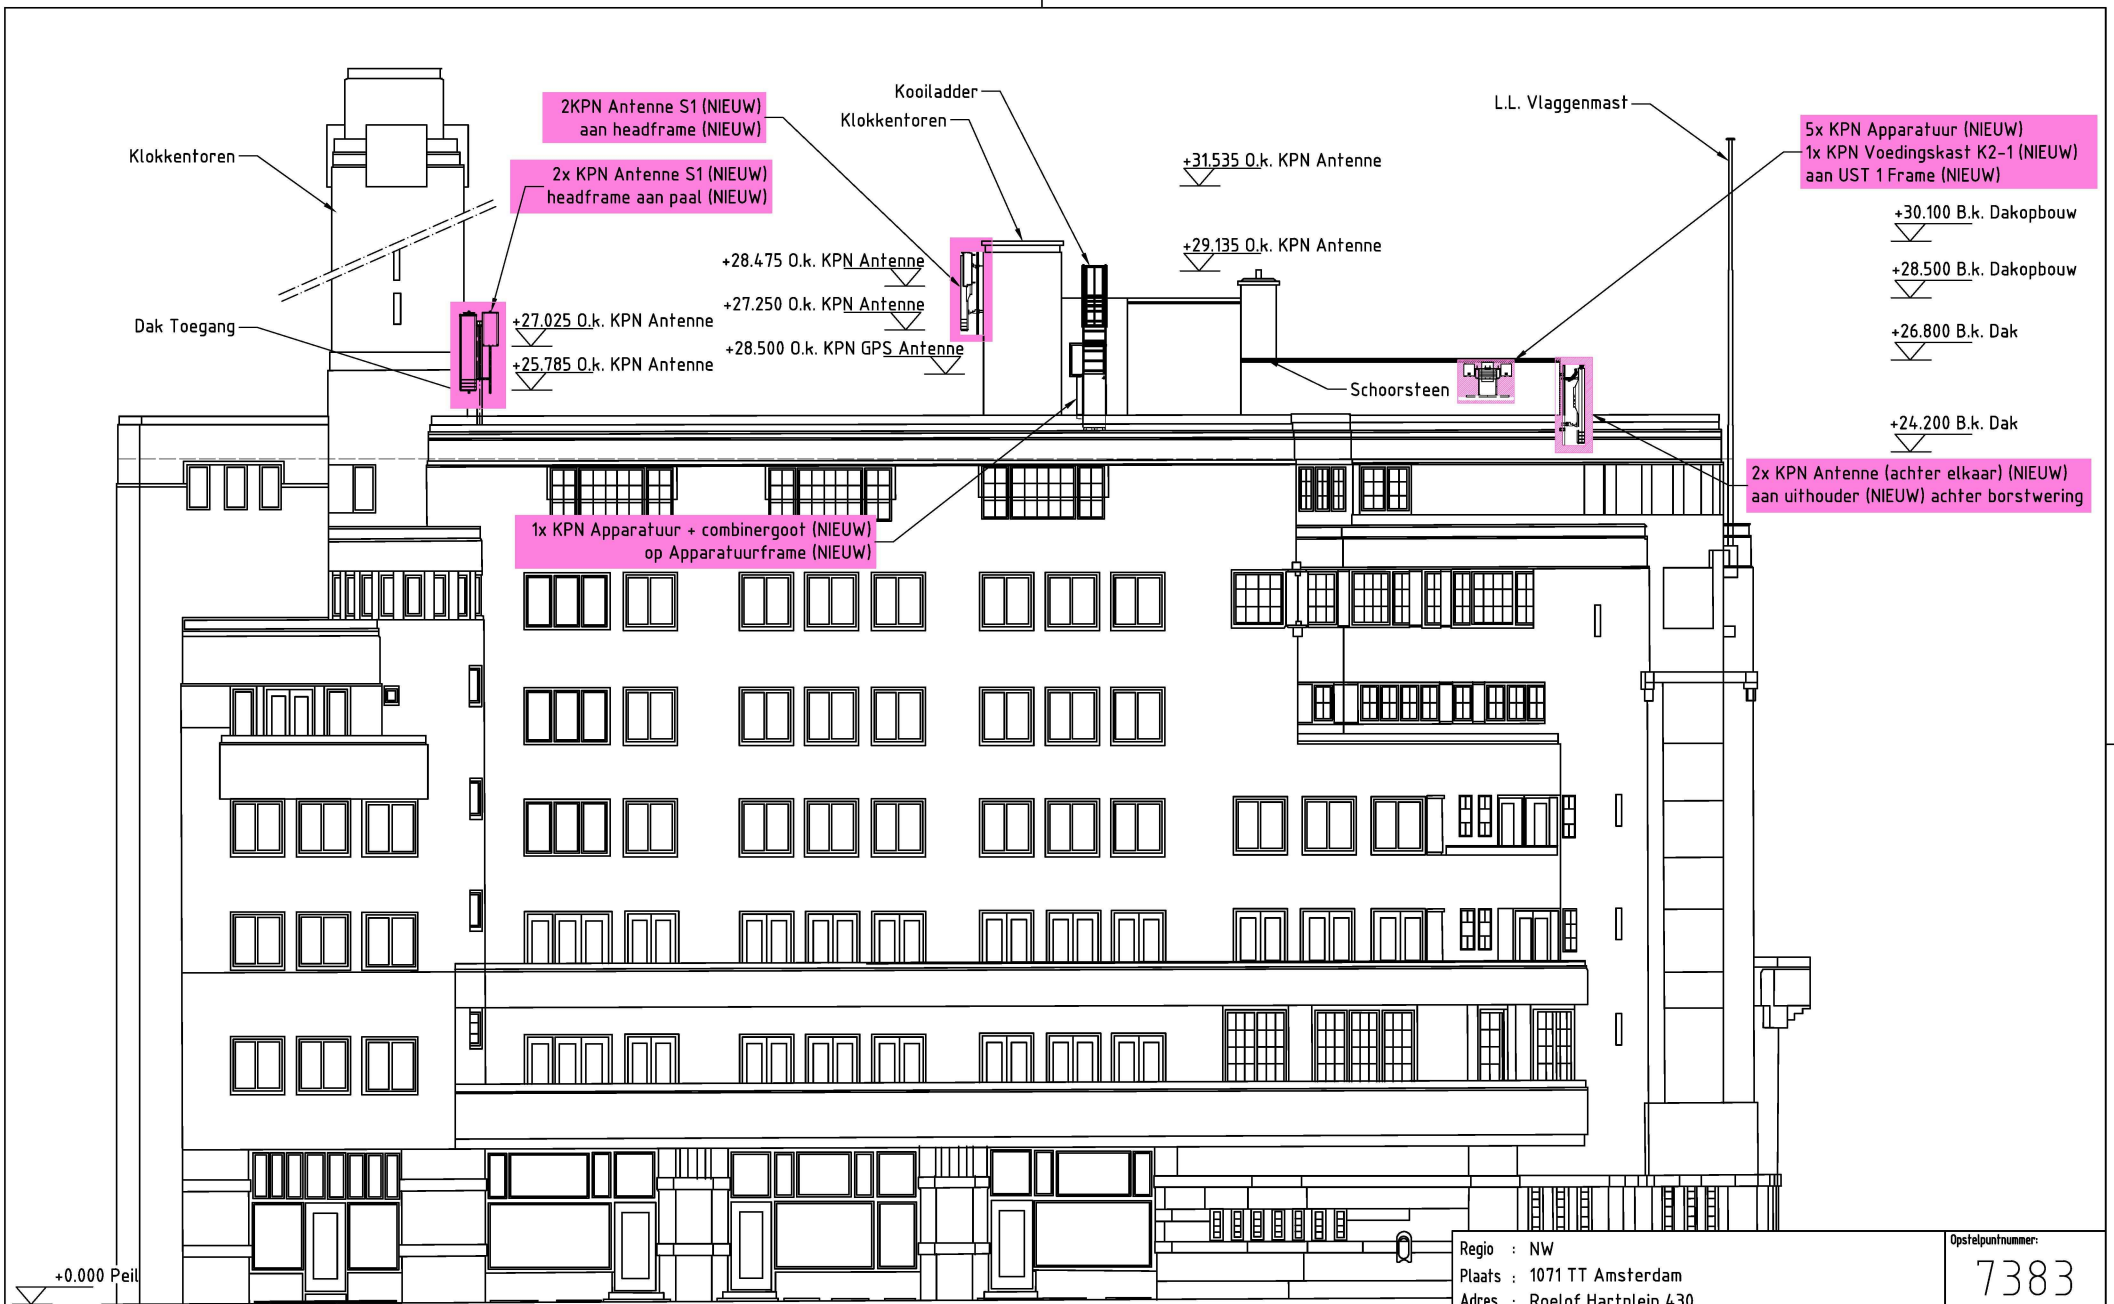

Regio : NW		Opstelpuntnummer:	
Plaats : 1071 TT Amsterdam		7383	
Adres : Roelof Hartplein 430		Tekeningnummer :	
Omschrijving: Linkerzijanzicht bestaande situatie		7383-0030	
X/Y-coördinaten: 120.610 / 485.070			
Schaal 1:150	RCT	Rev. 0	Datum 27-01-20
Eenheid mm	A3	Get. TKL	Gec. VHT
Blad 1 van 1 Bl.			

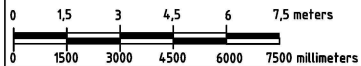


+0.000 Peil



↑
Linker zijzicht

Regio : NW		Opstelpuntnummer:	
Plaats : 1071 TT Amsterdam		7383	
Adres : Roelof Hartplein 430		Tekeningnummer :	
Omschrijving: Linkerzijzicht nieuwe situatie		7383-0031	
X/Y-coördinaten: 120.610 / 485.070			
Schaal 1:150	RCT	Rev. 0	Datum 27-01-20
Eenheid mm	A3	Get. TKL	Gec. VHT
Blad 1 van 1 Bl.			

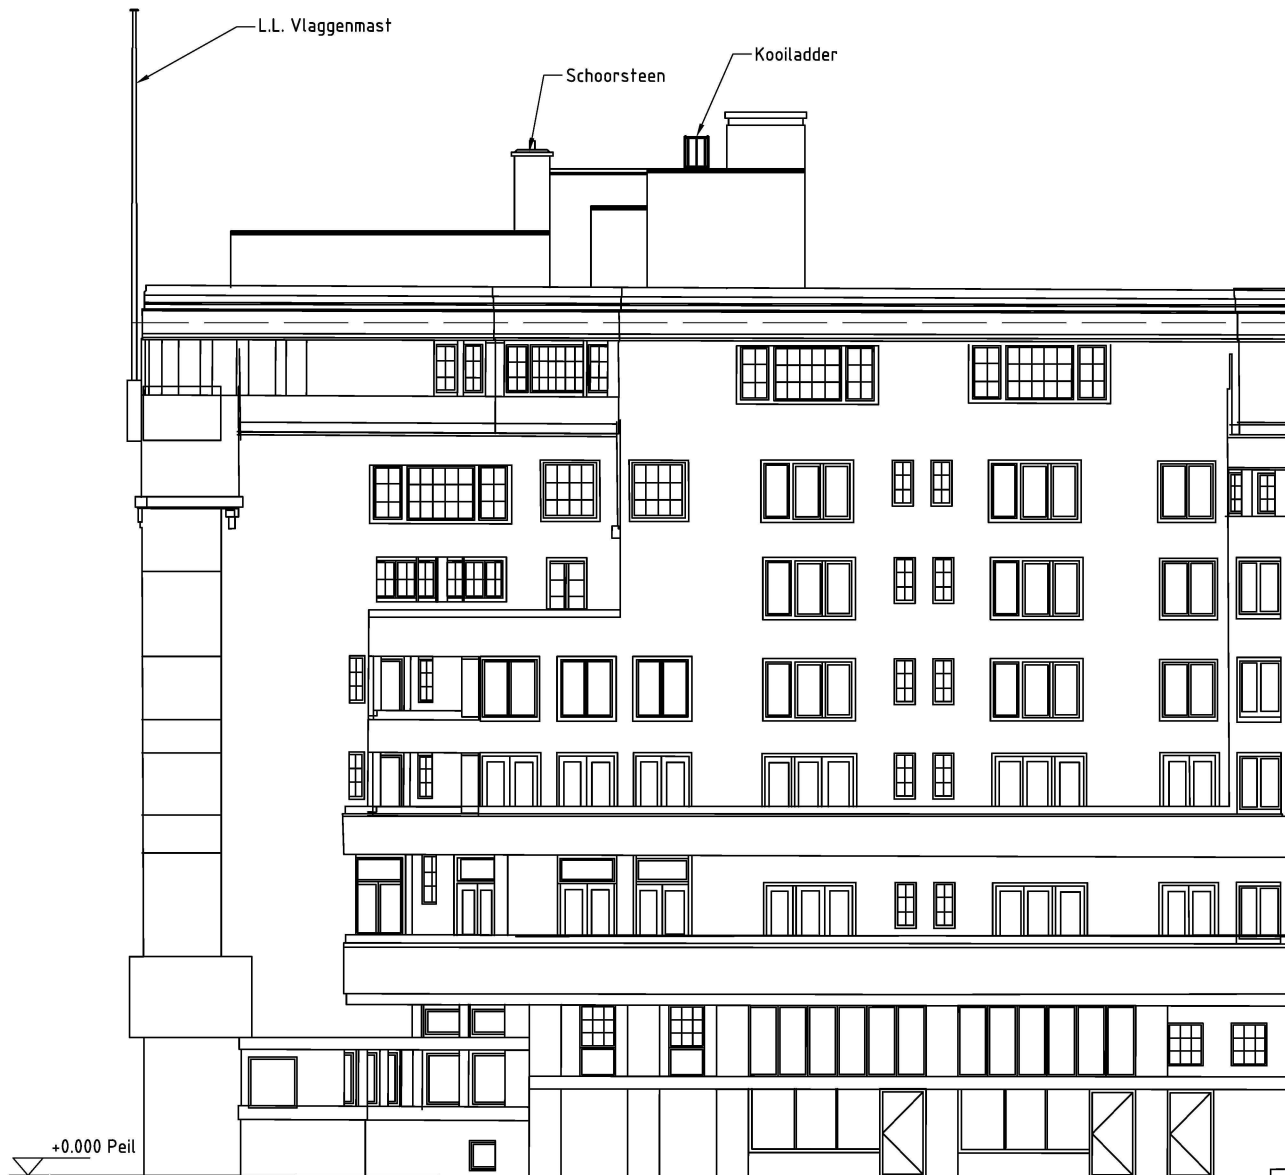


+30.100 B.k. Dakopbouw


+28.500 B.k. Dakopbouw

+26.800 B.k. Dak

+24.200 B.k. Dak

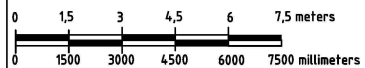


 Rechter zijanzicht

Regio : NW Plaats : 1071 TT Amsterdam Adres : Roelof Hartplein 430				Opstelpuntnummer: 7383	
Omschrijving: Rechterzijanzicht bestaande situatie				Tekeningnummer: 7383-0040	
X/Y-coördinaten: 120.610 / 485.070					
Schaal 1:150	RCT	Rev. 0	Datum 27-01-20	Get. TKL	Gec. VHT
Eenheid mm	A3				
Blad 1 van 1 Bl.					



2x KPN Antenne (S3) (NIEUW)
aan uithouder (NIEUW) achter
elkaar tegen de gevel

1x KPN Apparatuur (NIEUW)
op apparaatframe (NIEUW)
achter borstwering

KPN Antenne S2 (NIEUW)
aan headframe (NIEUW)
aan de gevel

KPN Antenne S1 (NIEUW) aan paal (NIEUW)

L.L. Vlaggenmast

Schoorsteen

Kooiladder

+31.530 O.k. KPN Antenne

+28.475 O.k. KPN Antenne

+27.820 O.k. KPN GPS Antenne

+30.100 B.k. Dakopbouw

+29.130 O.k. KPN Antenne

+27.250 O.k. KPN Antenne

+27.025 O.k. KPN Antenne


+28.500 B.k. Dakopbouw

+26.800 B.k. Dak

+24.200 B.k. Dak

5x KPN Apparatuur (NIEUW)
aan UST-1 frame (NIEUW)
achter borstwering


+0.000 Peil

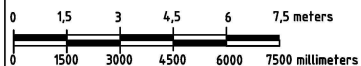

↑
Rechter zijaanzicht

Regio : NW				Opstelpuntnummer:	
Plaats : 1071 TT Amsterdam				7383	
Adres : Roelof Hartplein 430				Tekeningnummer :	
Omschrijving: Rechterzijaanzicht nieuwe situatie				7383-0041	
X/Y-coördinaten: 120.610 / 485.070					
Schaal 1:150	RCT	Rev. 0	Datum 27-01-20	Get. TKL	Gec. VHT
Eenheid mm	A3				
Blad 1 van 1 Bl.					




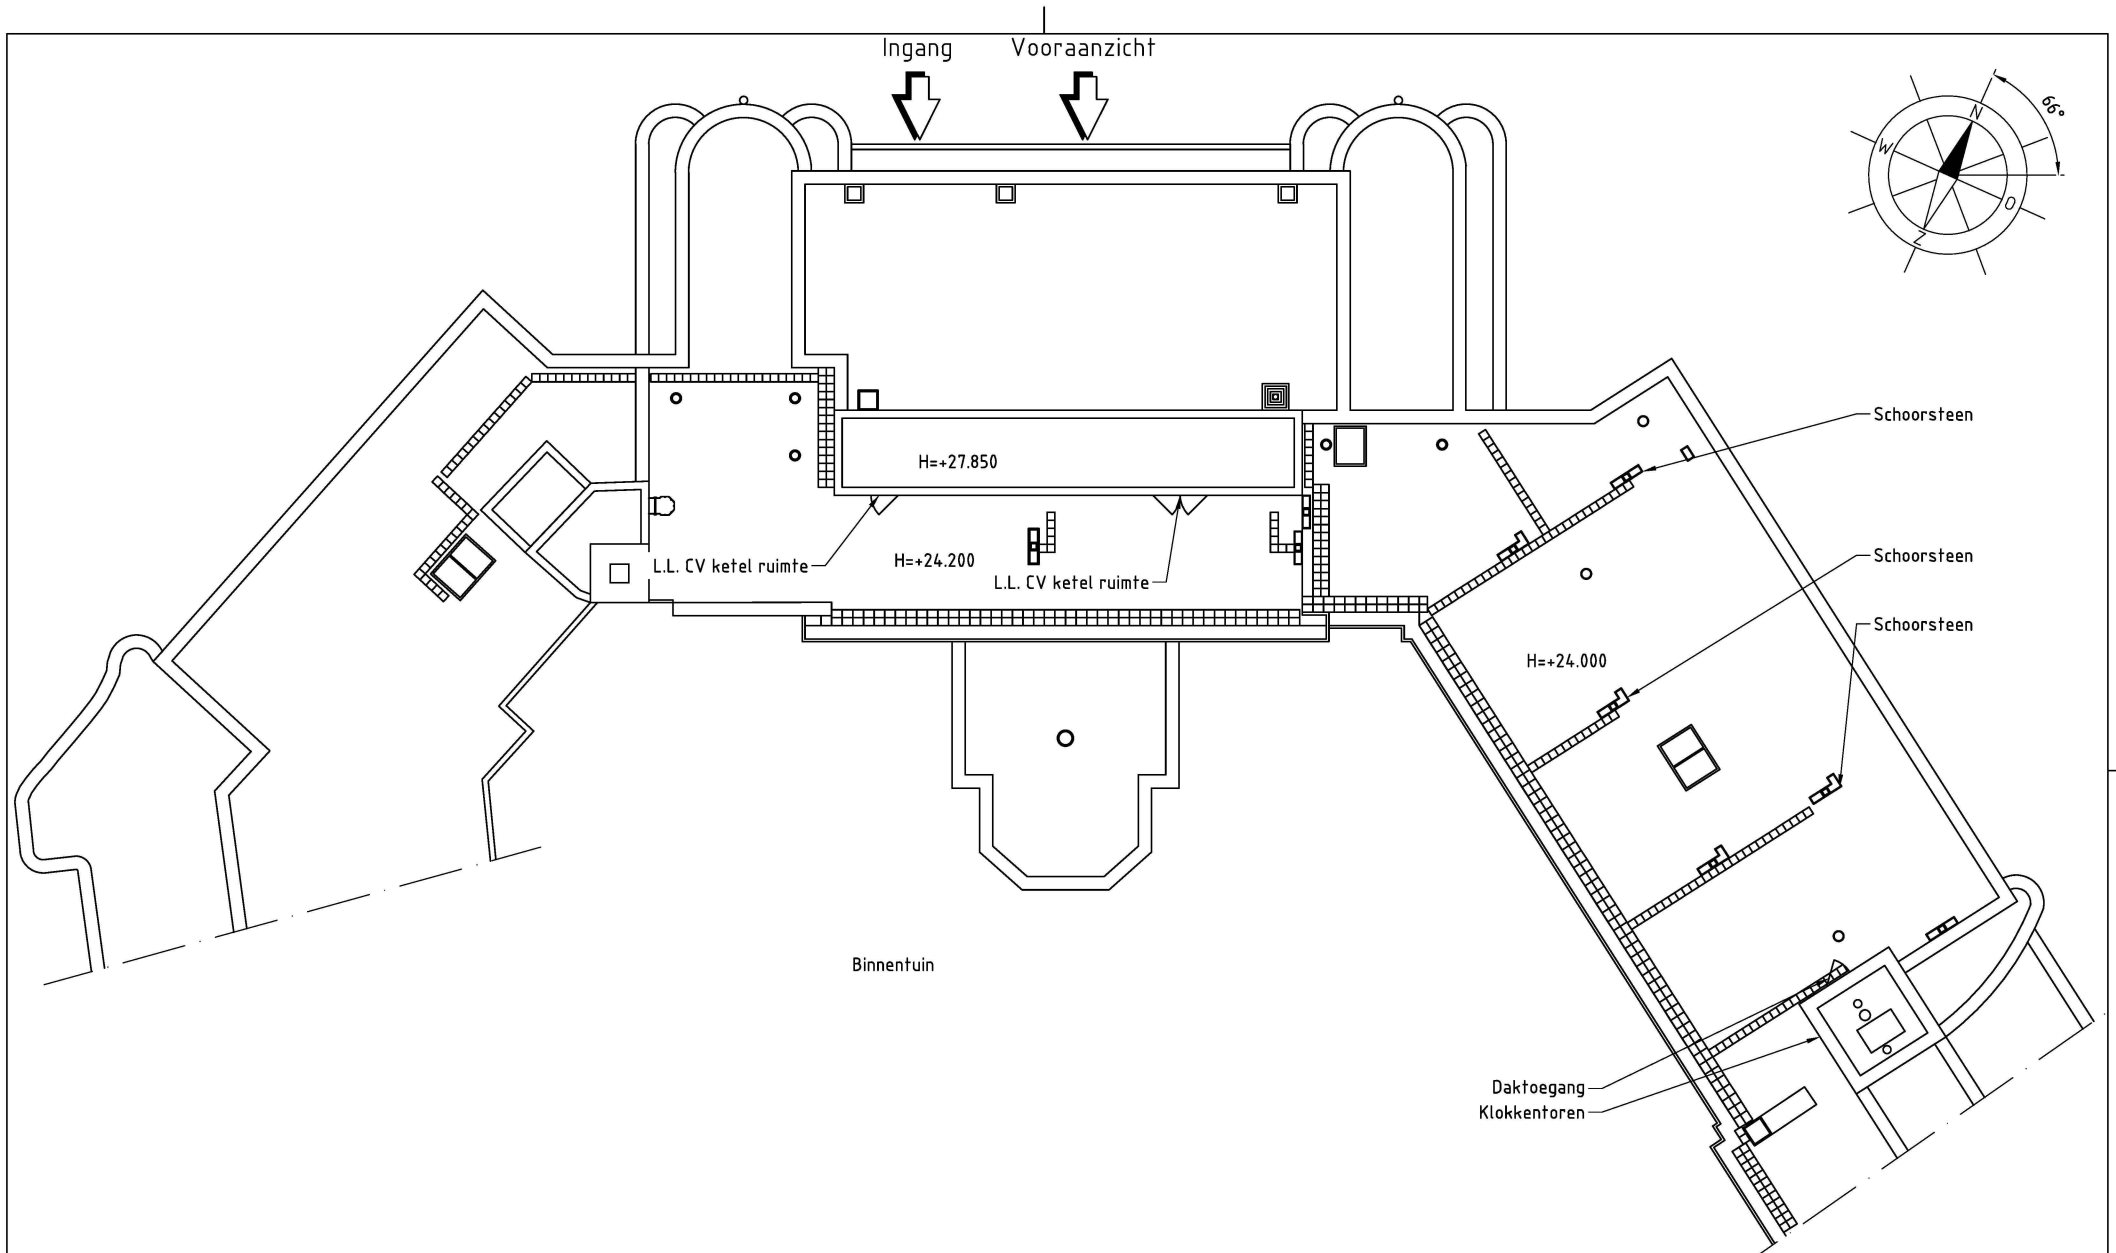


Binnentuin




Regio : NW		Opstelpuntnummer:	
Plaats : 1071 TT Amsterdam		7383	
Adres : Roelof Hartplein 430		Tekeningnummer :	
Omschrijving: Bovenaanzicht bestaande situatie		7383-0050	
X/Y-coördinaten: 120.610 / 485.070			
Schaal 1:200	RCT	Rev. 0	Datum 27-01-20
Eenheid mm	A3	Get. TKL	Gec. VHT
Blad 1 van 1 Bl.			

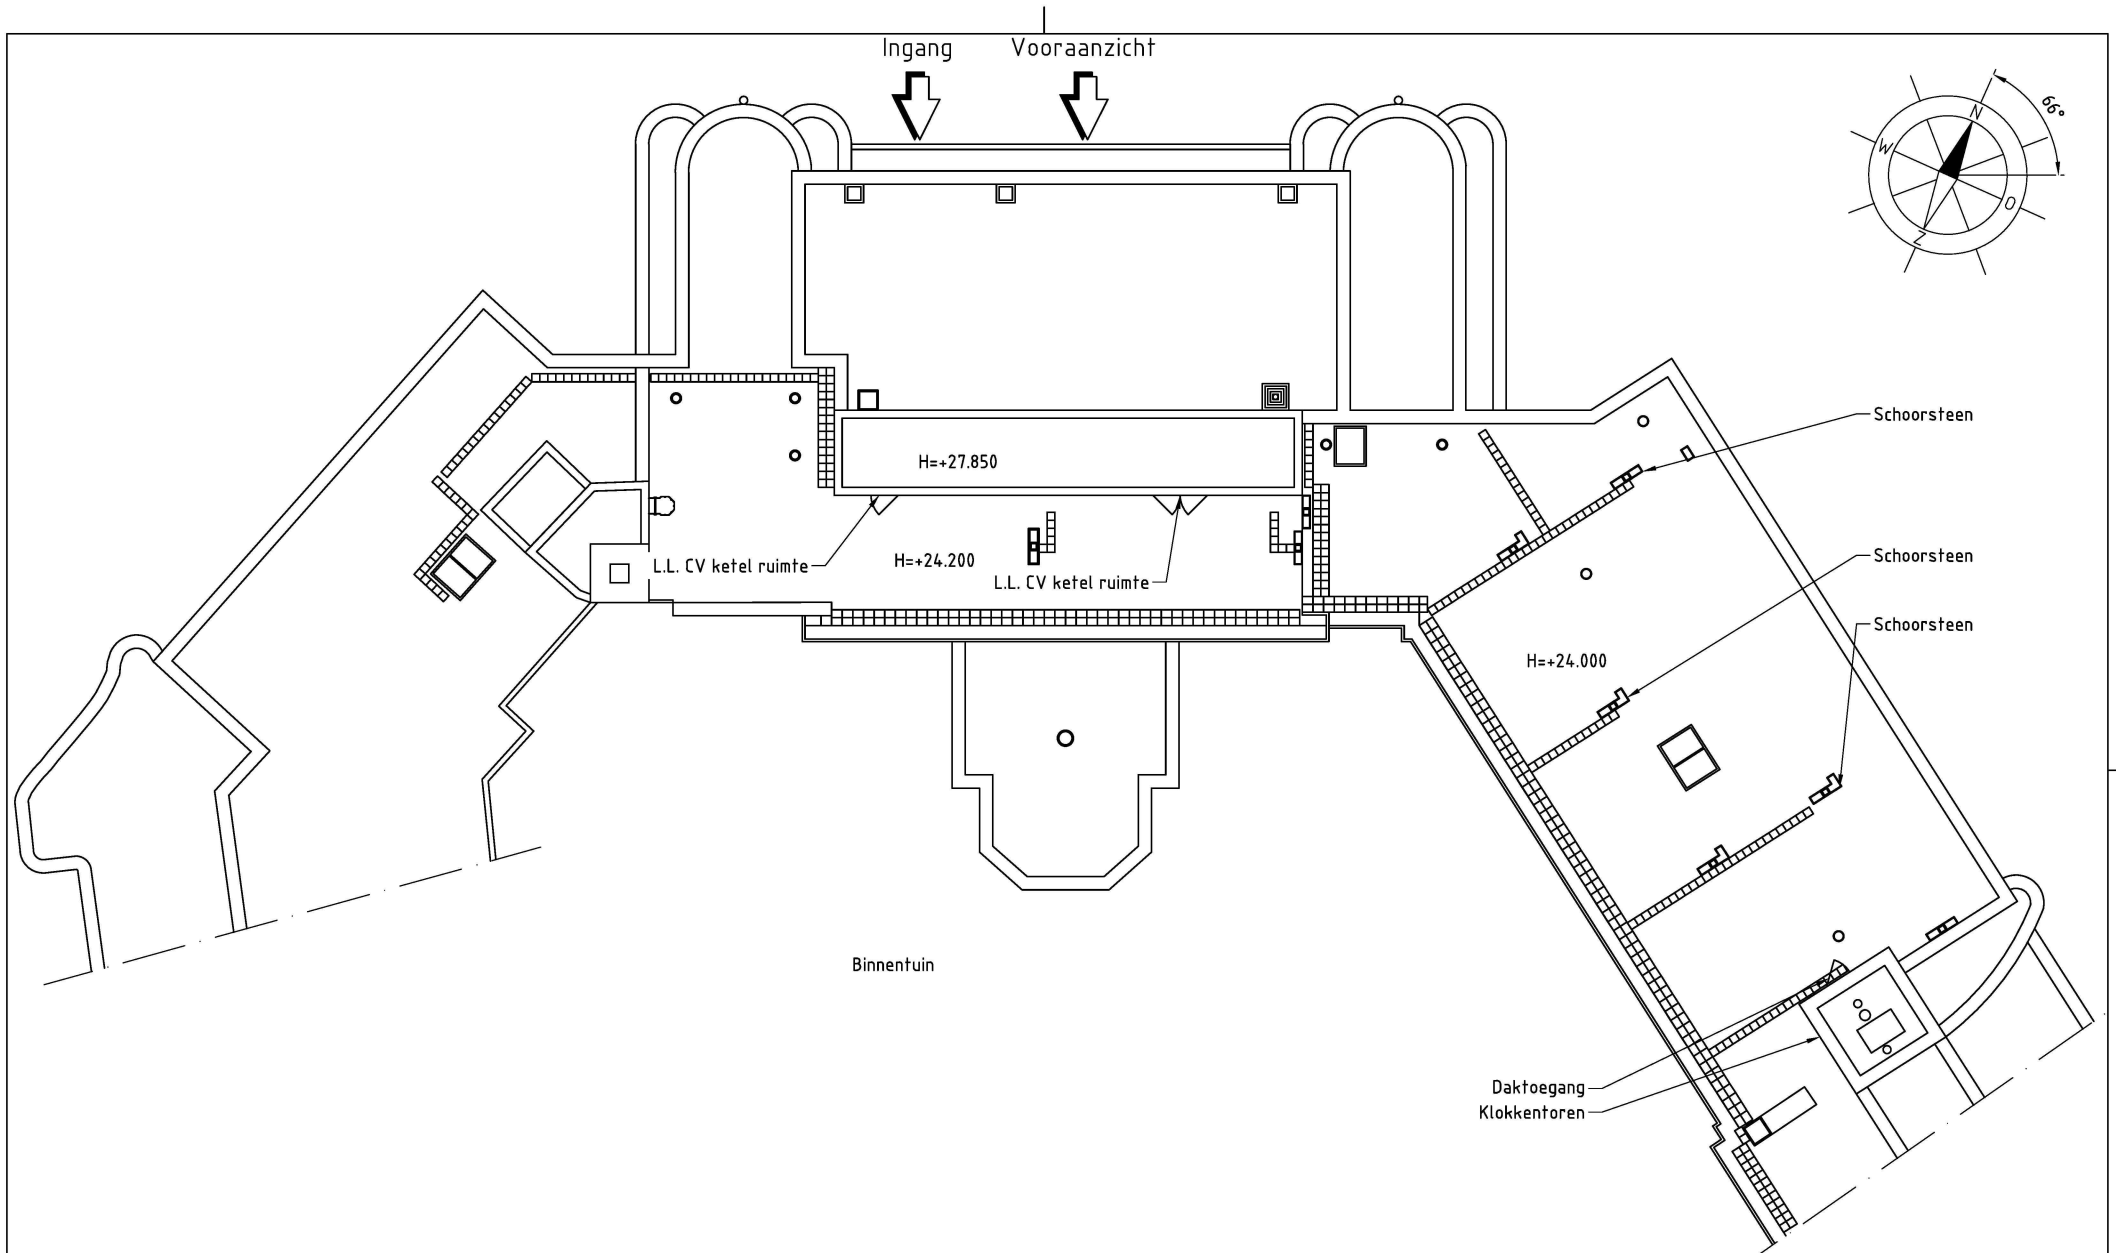

Binnentuin

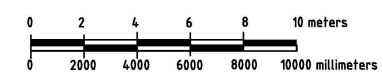

Regio : NW		Opstelpuntnummer:									
Plaats : 1071 TT Amsterdam		7383									
Adres : Roelof Hartplein 430		Tekeningnummer :									
Omschrijving: Bovenaanzicht Nieuwe Situatie		7383-0051									
X/Y-coördinaten: 120.610 / 485.070	<table border="1"> <tr> <td>Rev.</td> <td>Datum</td> <td>Get.</td> <td>Gec.</td> </tr> <tr> <td>0</td> <td>27-01-20</td> <td>TKL</td> <td>VHT</td> </tr> </table>		Rev.	Datum	Get.	Gec.	0	27-01-20	TKL	VHT	
Rev.	Datum	Get.	Gec.								
0	27-01-20	TKL	VHT								
Schaal 1:200	RCT										
Eenheid mm	A3										
Blad 1 van 1 Bl.											

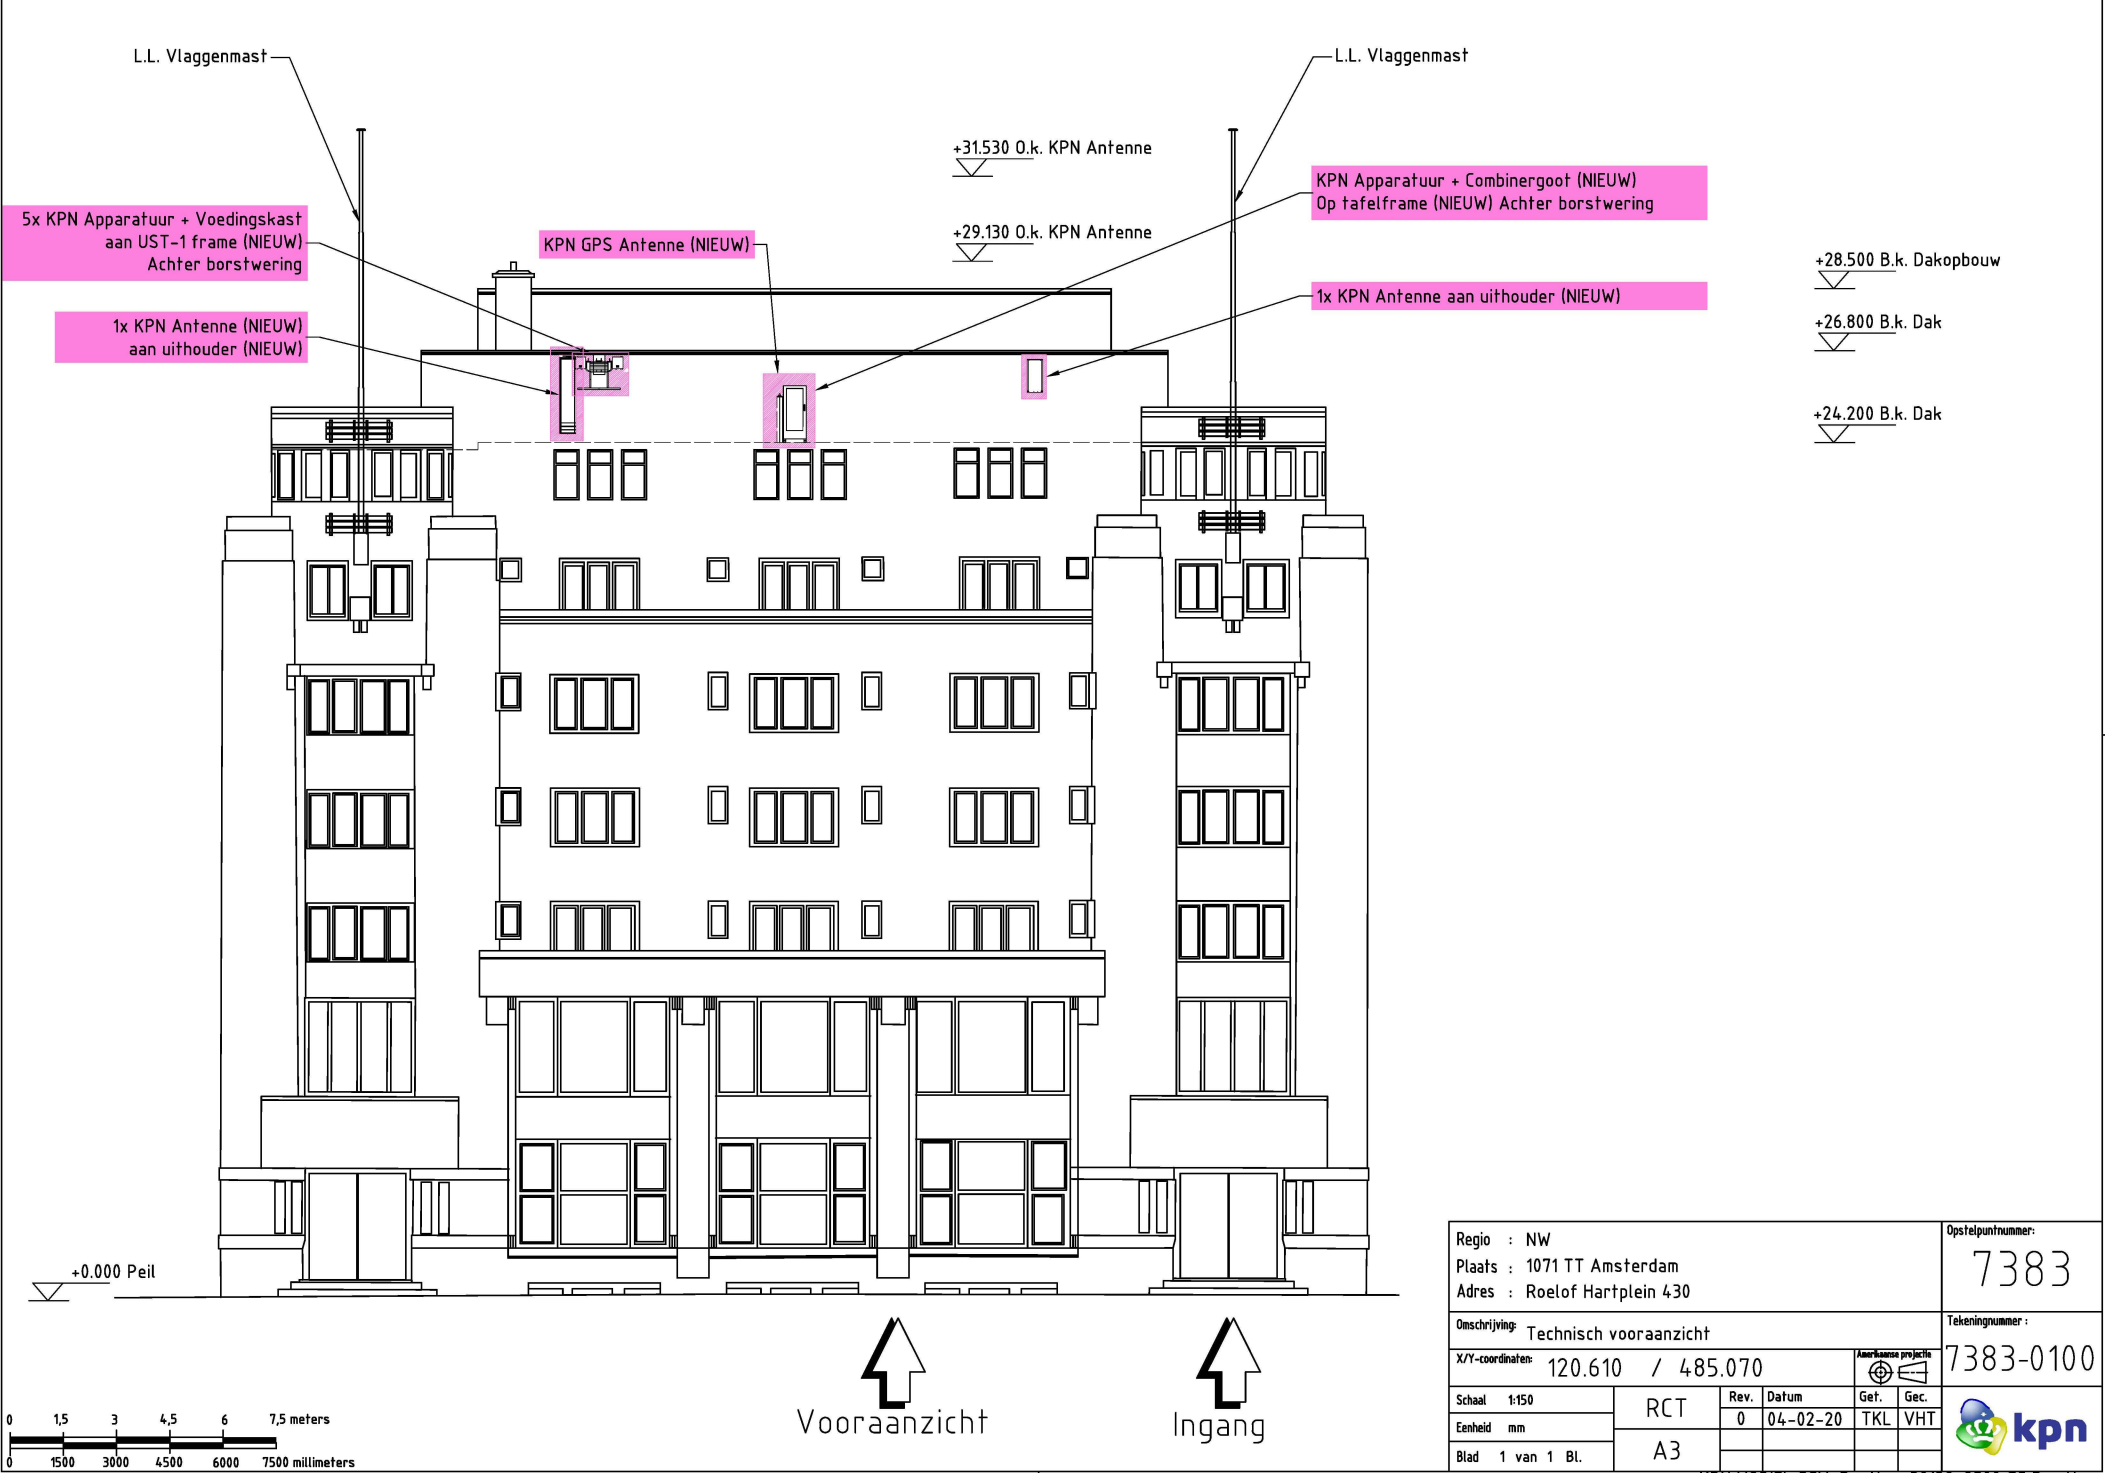

L.L. Vlaggenmast

5x KPN Apparatuur + Voedingskast
aan UST-1 frame (NIEUW)
Achter borstwering

1x KPN Antenne (NIEUW)
aan uithouder (NIEUW)

KPN GPS Antenne (NIEUW)

+31.530 O.k. KPN Antenne

+29.130 O.k. KPN Antenne

L.L. Vlaggenmast

KPN Apparatuur + Combinergoot (NIEUW)
Op tafelframe (NIEUW) Achter borstwering


1x KPN Antenne aan uithouder (NIEUW)

+28.500 B.k. Dakopbouw

+26.800 B.k. Dak

+24.200 B.k. Dak

+0.000 Peil

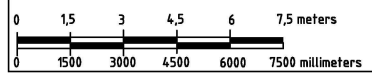

↑
Vooraanzicht

↑
Ingang

Regio : NW				Opstelpuntnummer:	
Plaats : 1071 TT Amsterdam				7383	
Adres : Roelof Hartplein 430				Tekeningnummer :	
Omschrijving: Technisch voorbeeld				7383-0100	
X/Y-coördinaten: 120.610 / 485.070					
Schaal 1:150	RCT	Rev. 0	Datum 04-02-20	Gef. TKL	Gec. VHT
Eenheid mm	A3				
Blad 1 van 1 Bl.					

