



Voorgevel
Ongewijzigd

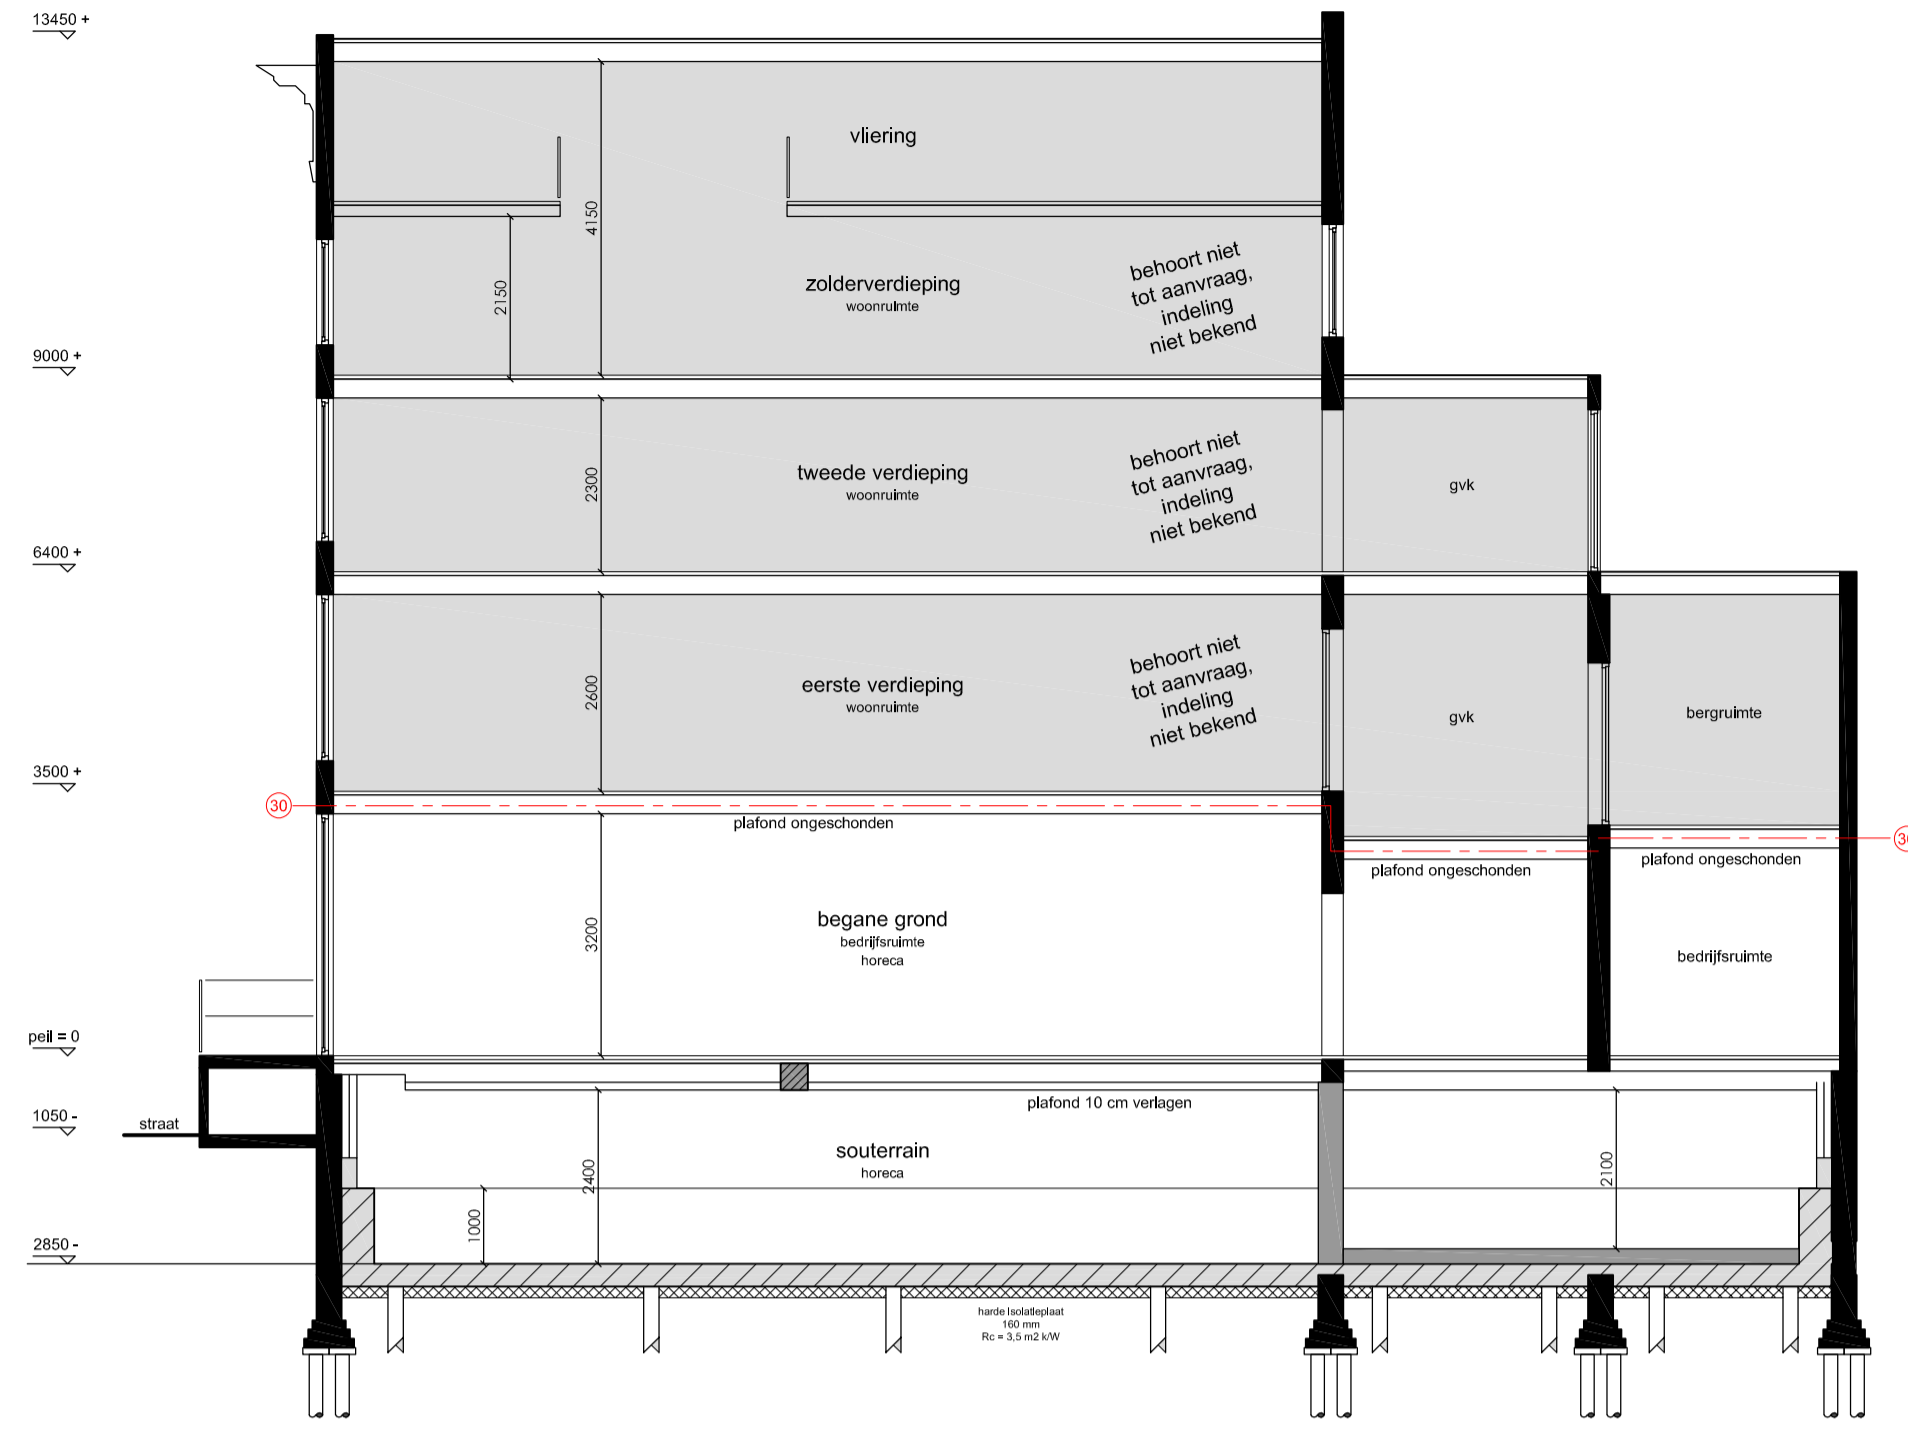


Doorsnede A-A

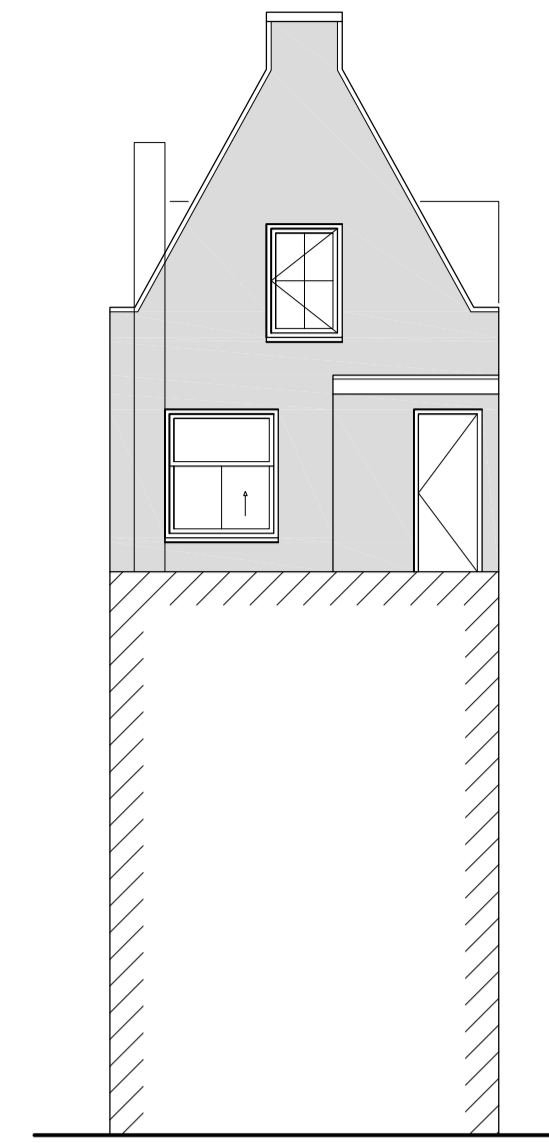


Achtergevel
Ongewijzigd

afkorting	symbool	omschrijving
sl	—	constructieve muren
rg	×	lichte scheidingswand
mv	+	standleiding
cv	⊕	rookgasafvoer & luchttoevoer
gz	⊕	mechanische ventilatie
mk	⊕	cv-ketel
gas	⊕	gelezer
gsm	⊕	meterkast
hwa	⊕	gasmeter
wn	⊕	hemelwaterafvoer
wd	⊕	wasmachine
kk	⊕	wasdroger
kt	⊕	koelkast
vk	⊕	kooktoestel
gvk	⊕	verkeersruimte
vr	⊕	gemeenschappelijke verkeers-, verblijfsruimte
mm	⊕	rookmelder op lichtnet volgens NEN 2555
WBDBO	⊕	weerstand branddoorslag en brandoverslag in minuten
	⊕	Rookmelder met batterij, verbonden met centraalgest op lichtnet
	⊕	EHBO verbanddoos
	⊕	Brandblusser (poeder)
	⊕	Aanmelding nooduitgang op lichtnet
	⊕	Aanmelding nooduitgang kunstlicht

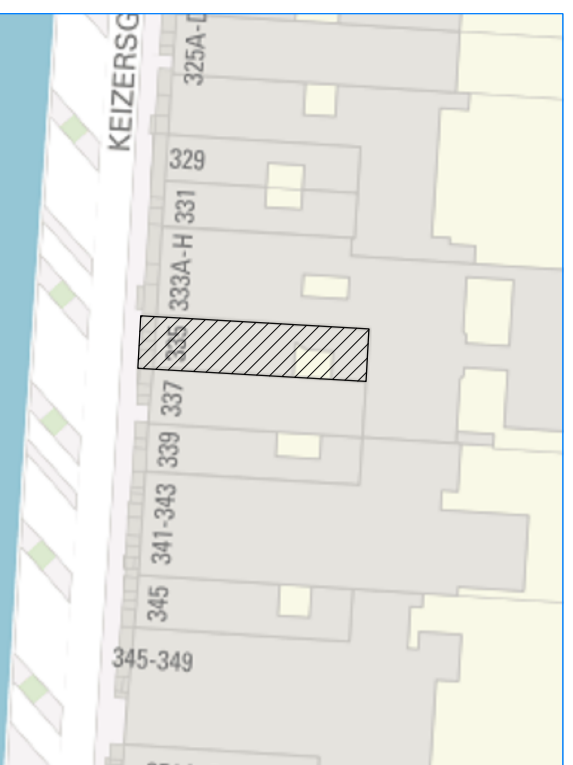


Noord
Situatie, schaal 1: 500


Project gegevens:
 Straatnaam: 5.1, 2, e
 Postcode: 1016 EG
 Gemeente: Amsterdam
 Gebied: De 17e Eeuwse Stadsuitbreiding
 Kadaster: Sector:
 Monument: Ja
 Orde pand: Orde 1

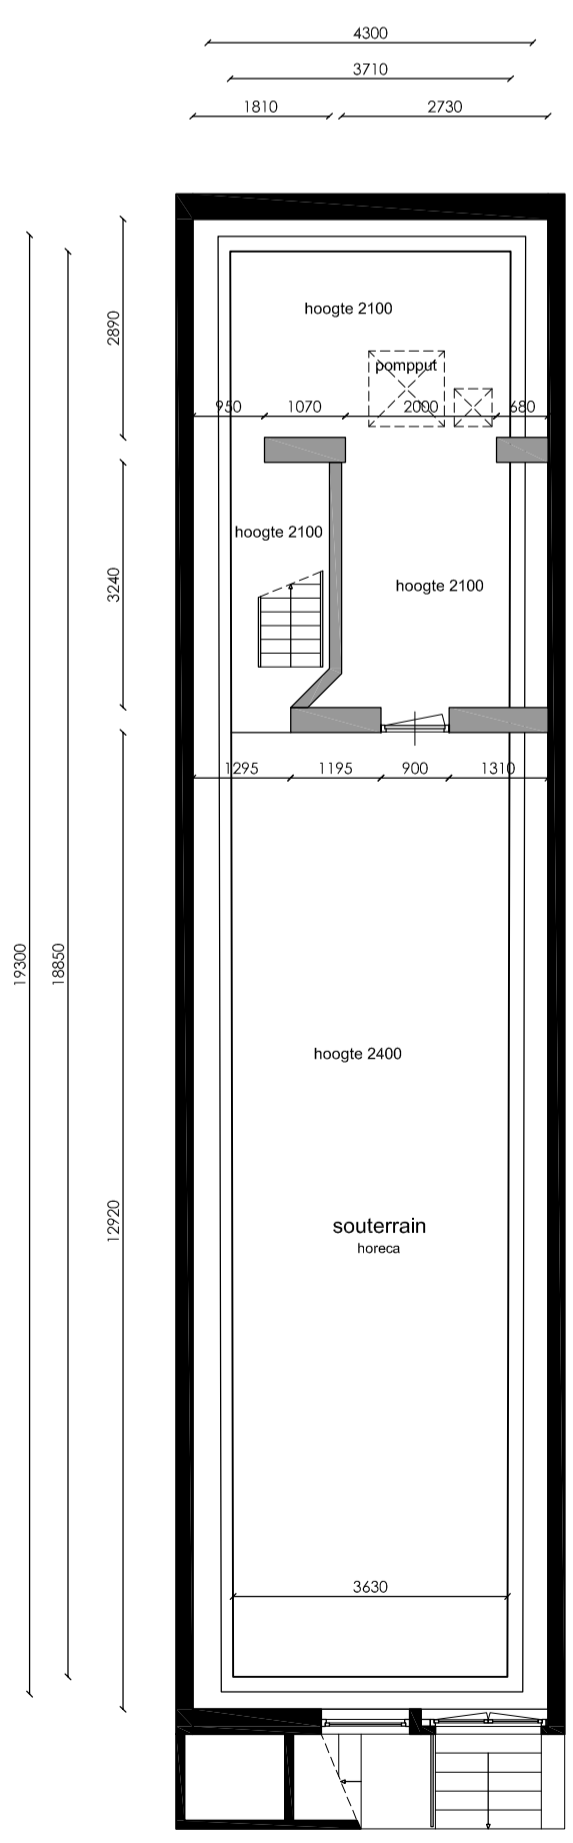


Souterrain

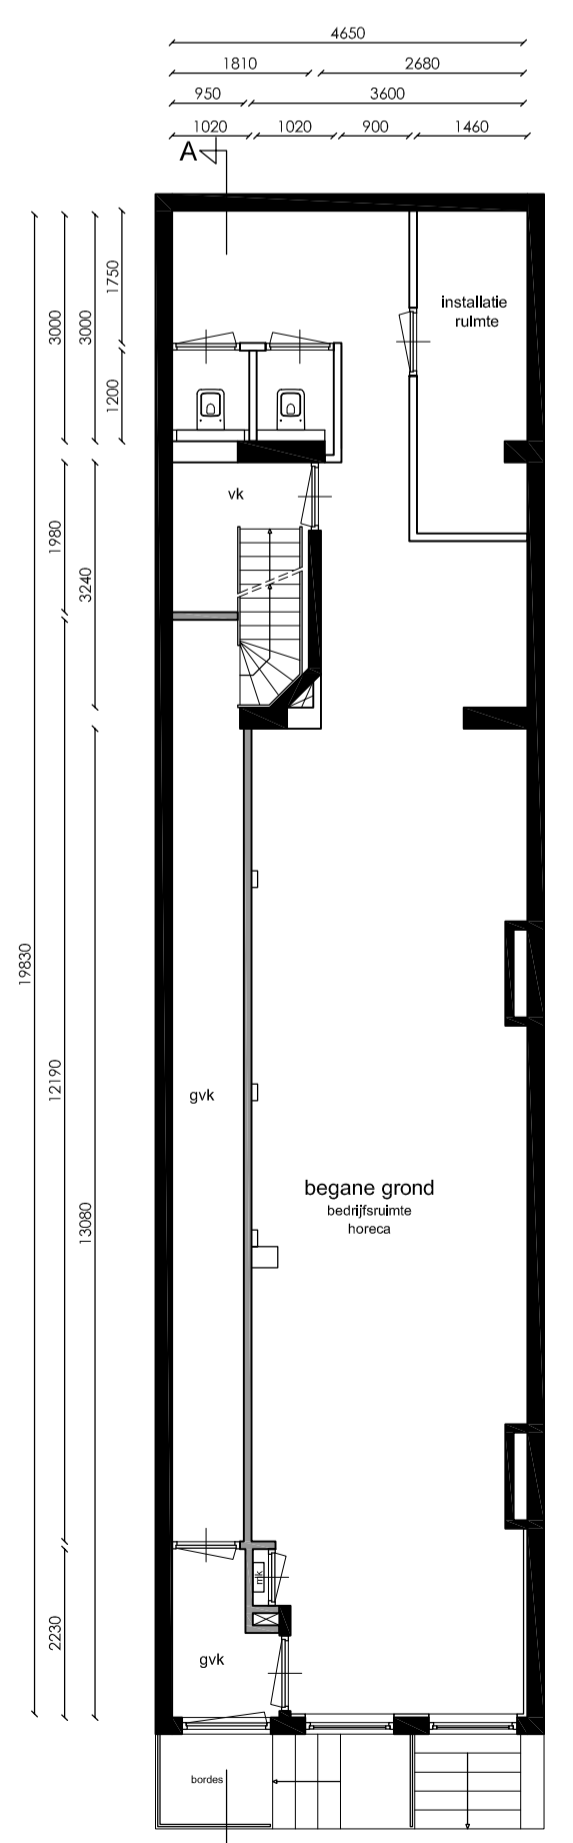


Bel-etage

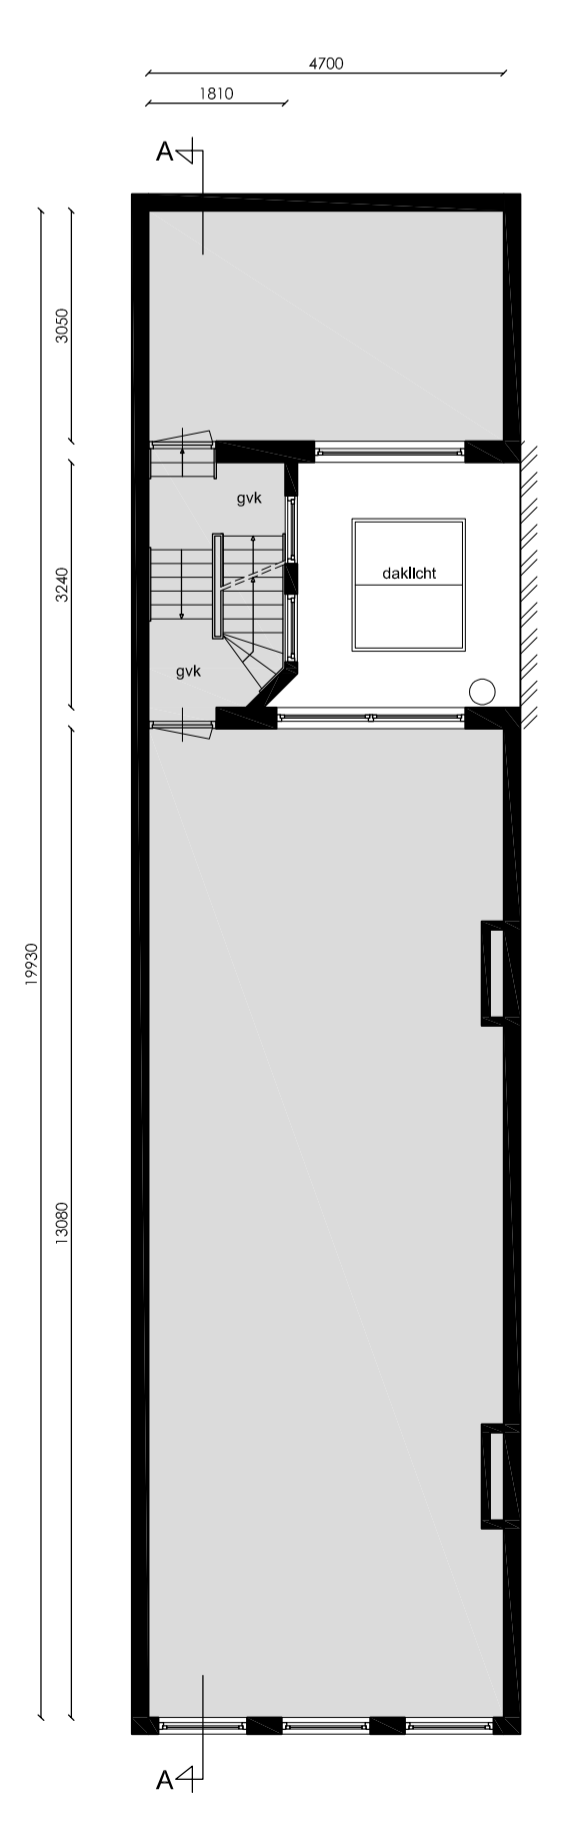

Eerste verdieping

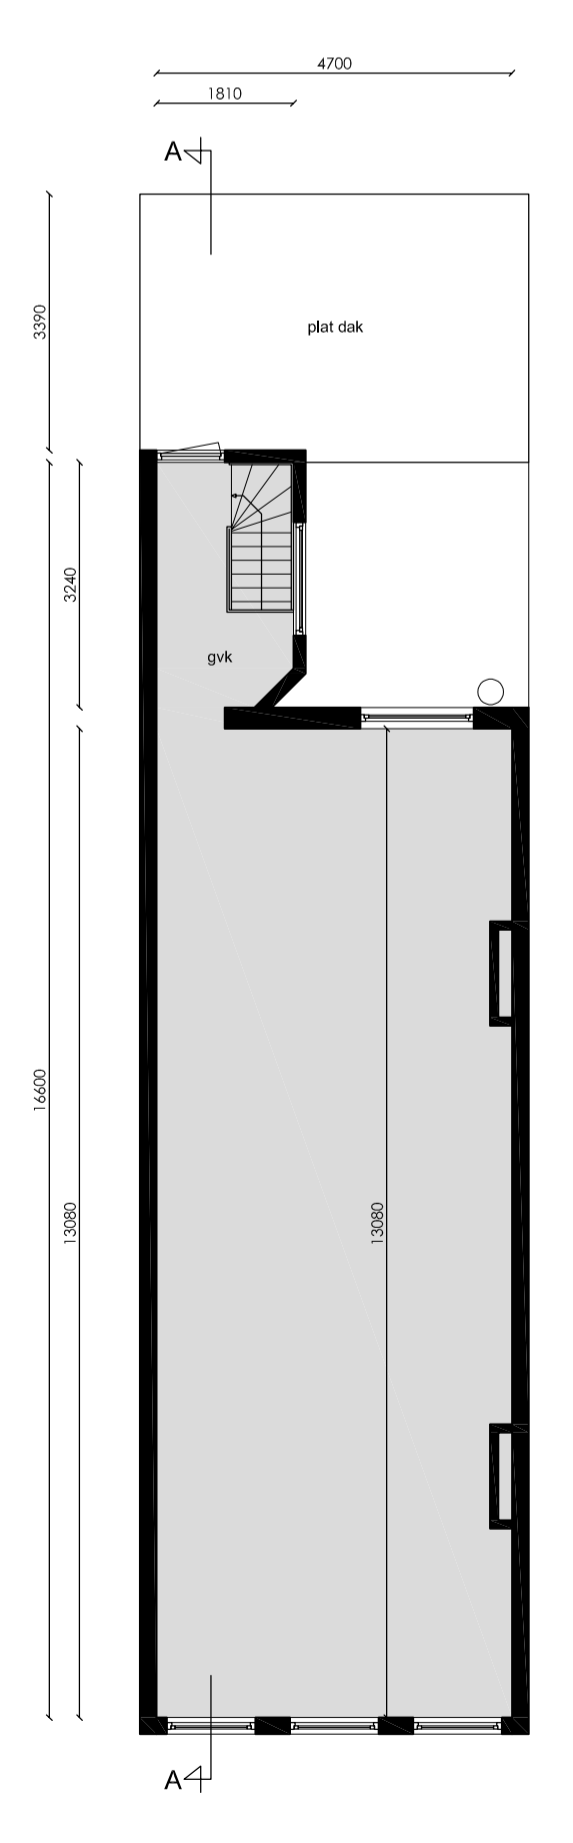

Tweede verdieping

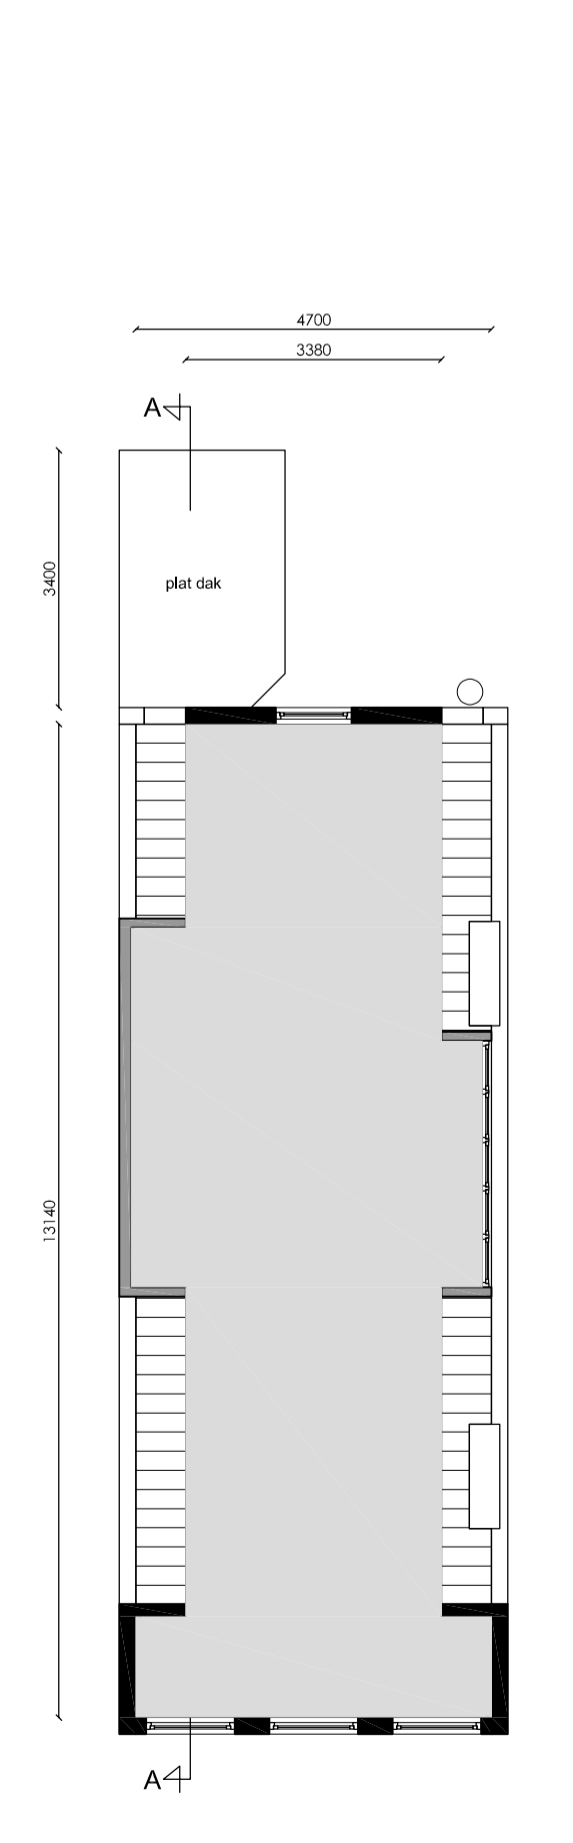

Zolderverdieping

5.1, 2, e

Onderwerp: Nieuwe toestand
 Fase: Omgevingsaanvraag
 Datum: 10-07-2023
 Gewijzigd:
 Schaal: 1: 100
 Werknummer: 18231