
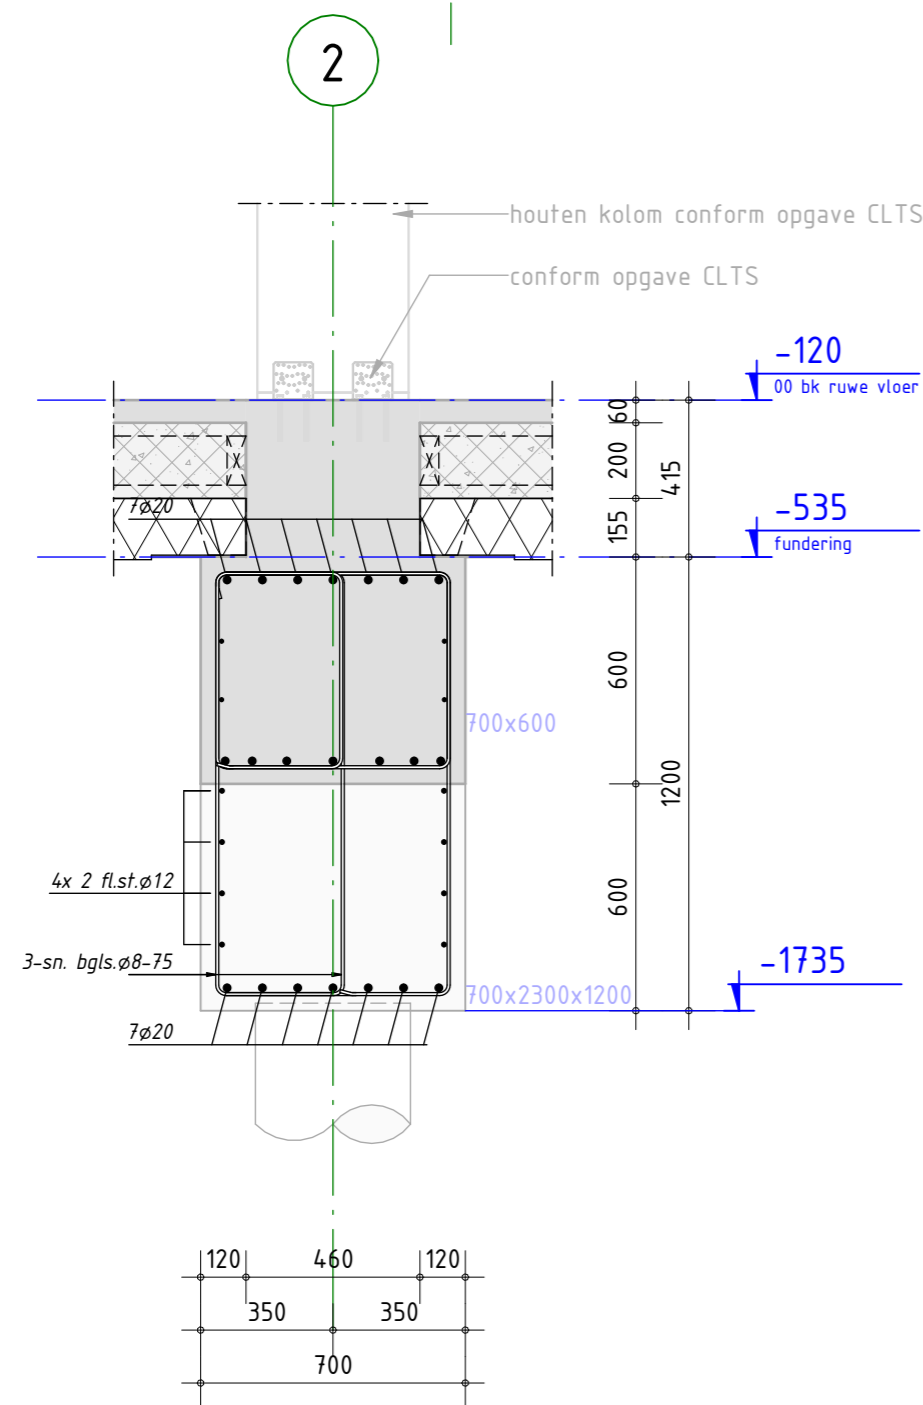
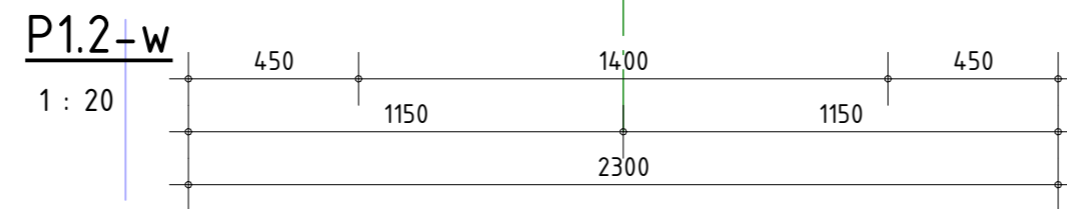


Poer 1
1 : 20

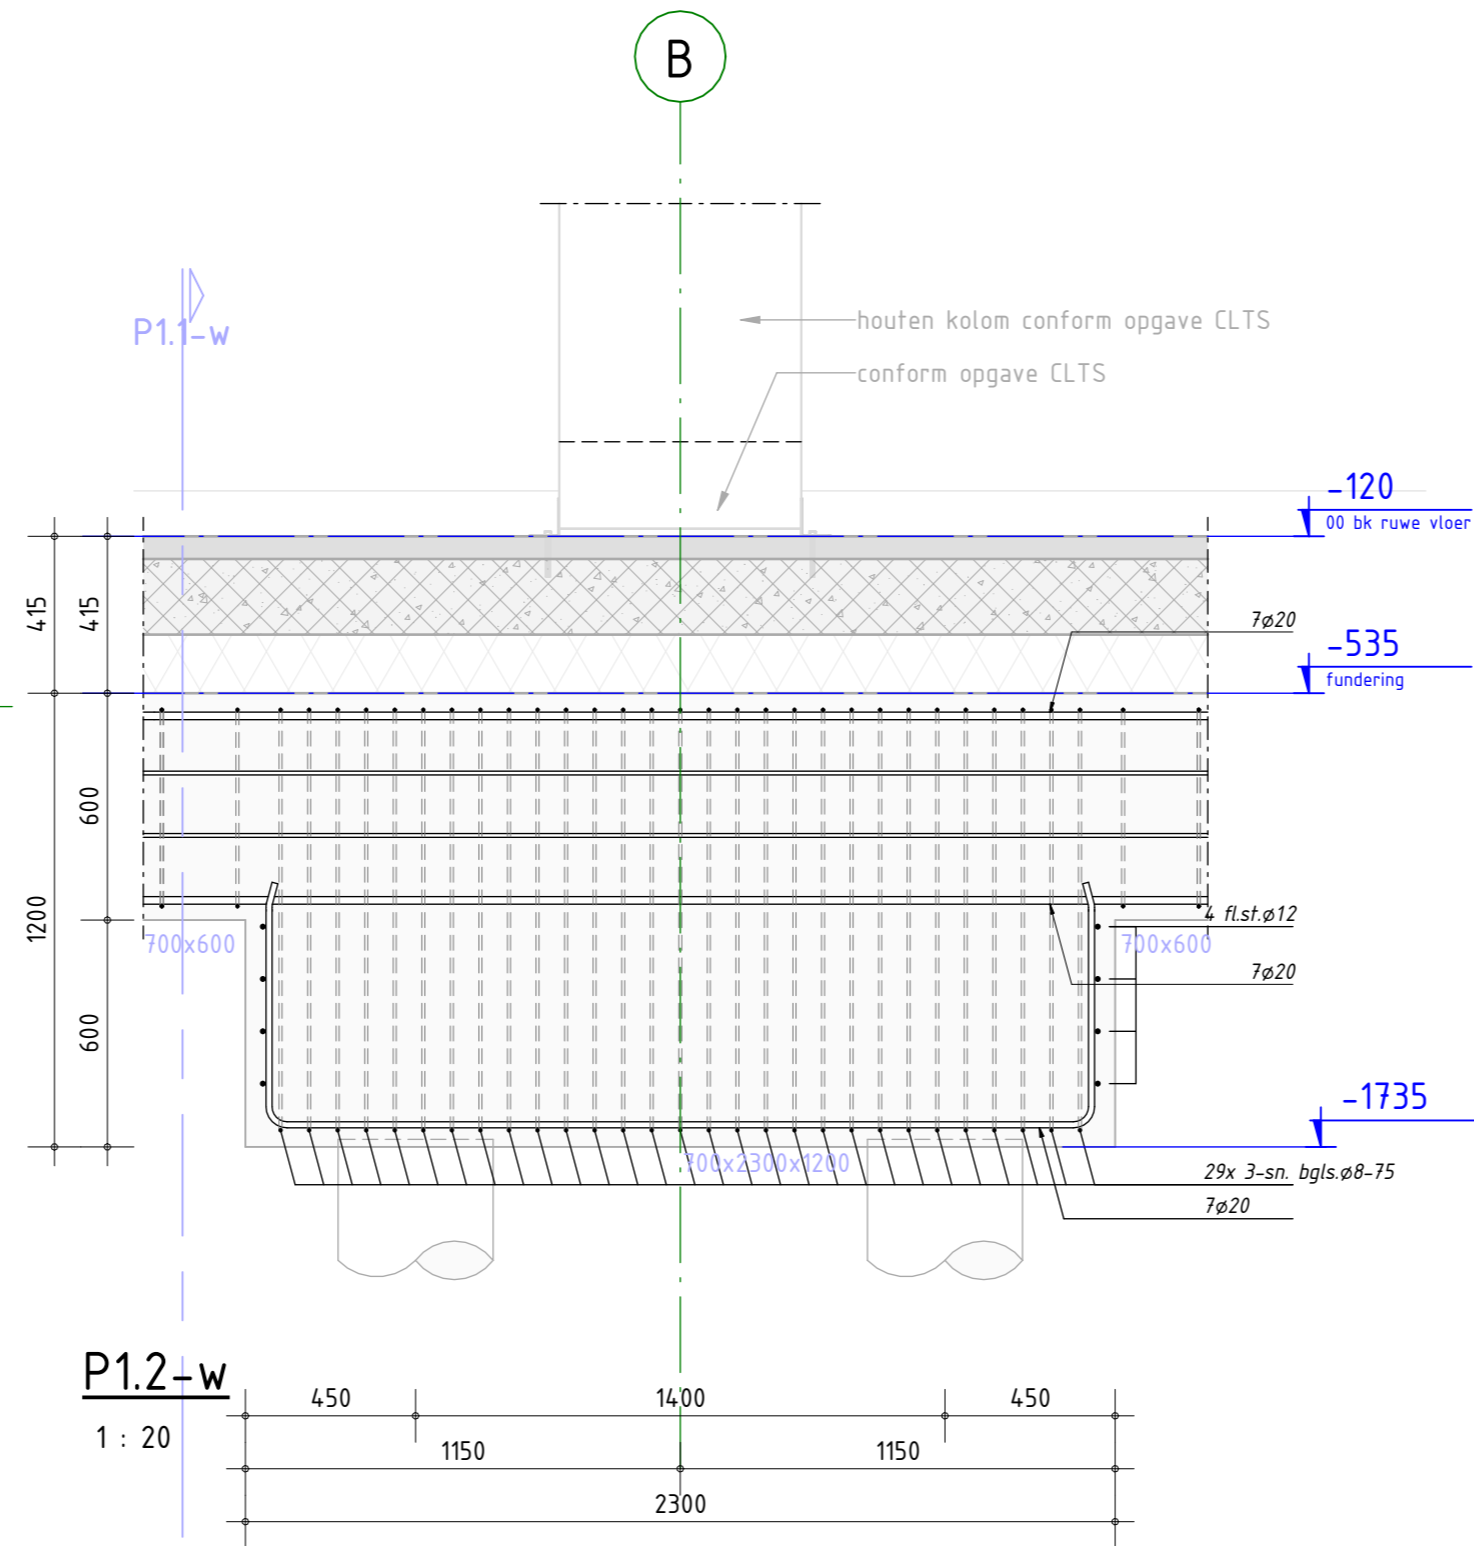

P1.1-w
1 : 20

ALGEMENE OPMERKINGEN

- Alle hoogtematen t.o.v. Peil (tenzij anders aangegeven).
- Alle maten in mm (tenzij anders aangegeven).
- Voor overige maatvoering zie bouwkundige tekening(en).
- Galerij constructies van hout zijn van Azobé. Geldt voor balken, kolommen, balklagen en dek.

RENVOOI OVERLAPPIENGLSLENGTEN BALKEN

- Toepassen tenzij er op tekening anders is aangegeven.
- Hulpwapening is niet getekend.
- Onderstaande overlappingslengten zijn gebaseerd op 100% overlappende staven in een doorsnede en $f_y = 500 \text{ N/mm}^2$.

Betonkwaliteit	Overlappingslengten bovenwapening								Overlappingslengten onderwapening									
	Ø6	Ø8	Ø10	Ø12	Ø16	Ø20	Ø25	Ø32	Ø40	Ø6	Ø8	Ø10	Ø12	Ø16	Ø20	Ø25	Ø32	Ø40
C20/25	-	800	1010	1210	1610	2010	2510	3220	4370	-	560	700	850	1130	1410	1760	2250	3060
C30/37	-	620	770	920	1230	1540	1920	2450	3330	-	430	540	650	860	1080	1350	1720	2330
C35/45	-	560	690	830	1110	1390	1730	2220	3010	-	390	490	580	780	970	1210	1550	2100

- Bij twee gebundelde staven overlappingslengten vermenigvuldigen met 1,5 en bij drie gebundelde staven vermenigvuldigen met 1,8.

RENVOOI BETONCONSTRUCTIE

Geldende voorschriften : Besluit bouwwerken leefomgeving (Bbl)

Algemene gegevens:

- Onderstempelings- en stabiliteitsvoorzieningen tijdens uitvoering volgens werkplan van de aannemer.
- Betonkwaliteit/milieuklasse/dekking conform onderstaande tabel, tenzij anders aangegeven.
- Nominale betondekking op buitenste wapening
- Maximaal toelaatbare maatafwijkingen: 5 mm

Constructiedeel	Betonkwaliteit:	Milieuklasse:	Dekking (in mm):
Funderingsbalken	C30/37	XC2	Boven : 50 Onder : 40 Zij : 40
Funderingspoeren	C30/37	XC2	Boven : 50 Onder : 40 Zij : 40
Kernpoer	C30/37	XC2	Boven : 70 Onder : 50 Zij : 50
Zware fundering as G	C30/37	XC2	Boven : 50 Onder : 40 Zij : 40
Prefab wanden	C45/55	XC1	Conform leverancier
Gewapende druklaag	C20/27	XC1	Boven : 20
Gewapende betongevulde kolommen	C30/37	XC1	Boven Onder Zij

omschrijving wijziging	datum	getekend
	E	
	D	
	C	
	B	
	A	

Pieters
BOUWTECHNIEK

Definitief

Pieters Bouwtechniek
Poortweg 4J
2612 PA Delft
015-2190300

project
Koffiefabriek, Amsterdam

opdrachtgever
Vinkbouw

architect
MeesVisser / Lister Architecture

formaat A2

schaal 1 : 20

datum 18-12-2024

fase Uitvoeringsgereed Ontwerp

projectleider ir 5.1, 2, e RO

tekenaar 5.1, 2, e

5.1, 2, e@pieters.net
www.pietersbouwtechniek.nl

onderwerp

Poer 1

projectnr.

321-139

tekeningnr. wijz.

U0-300w -