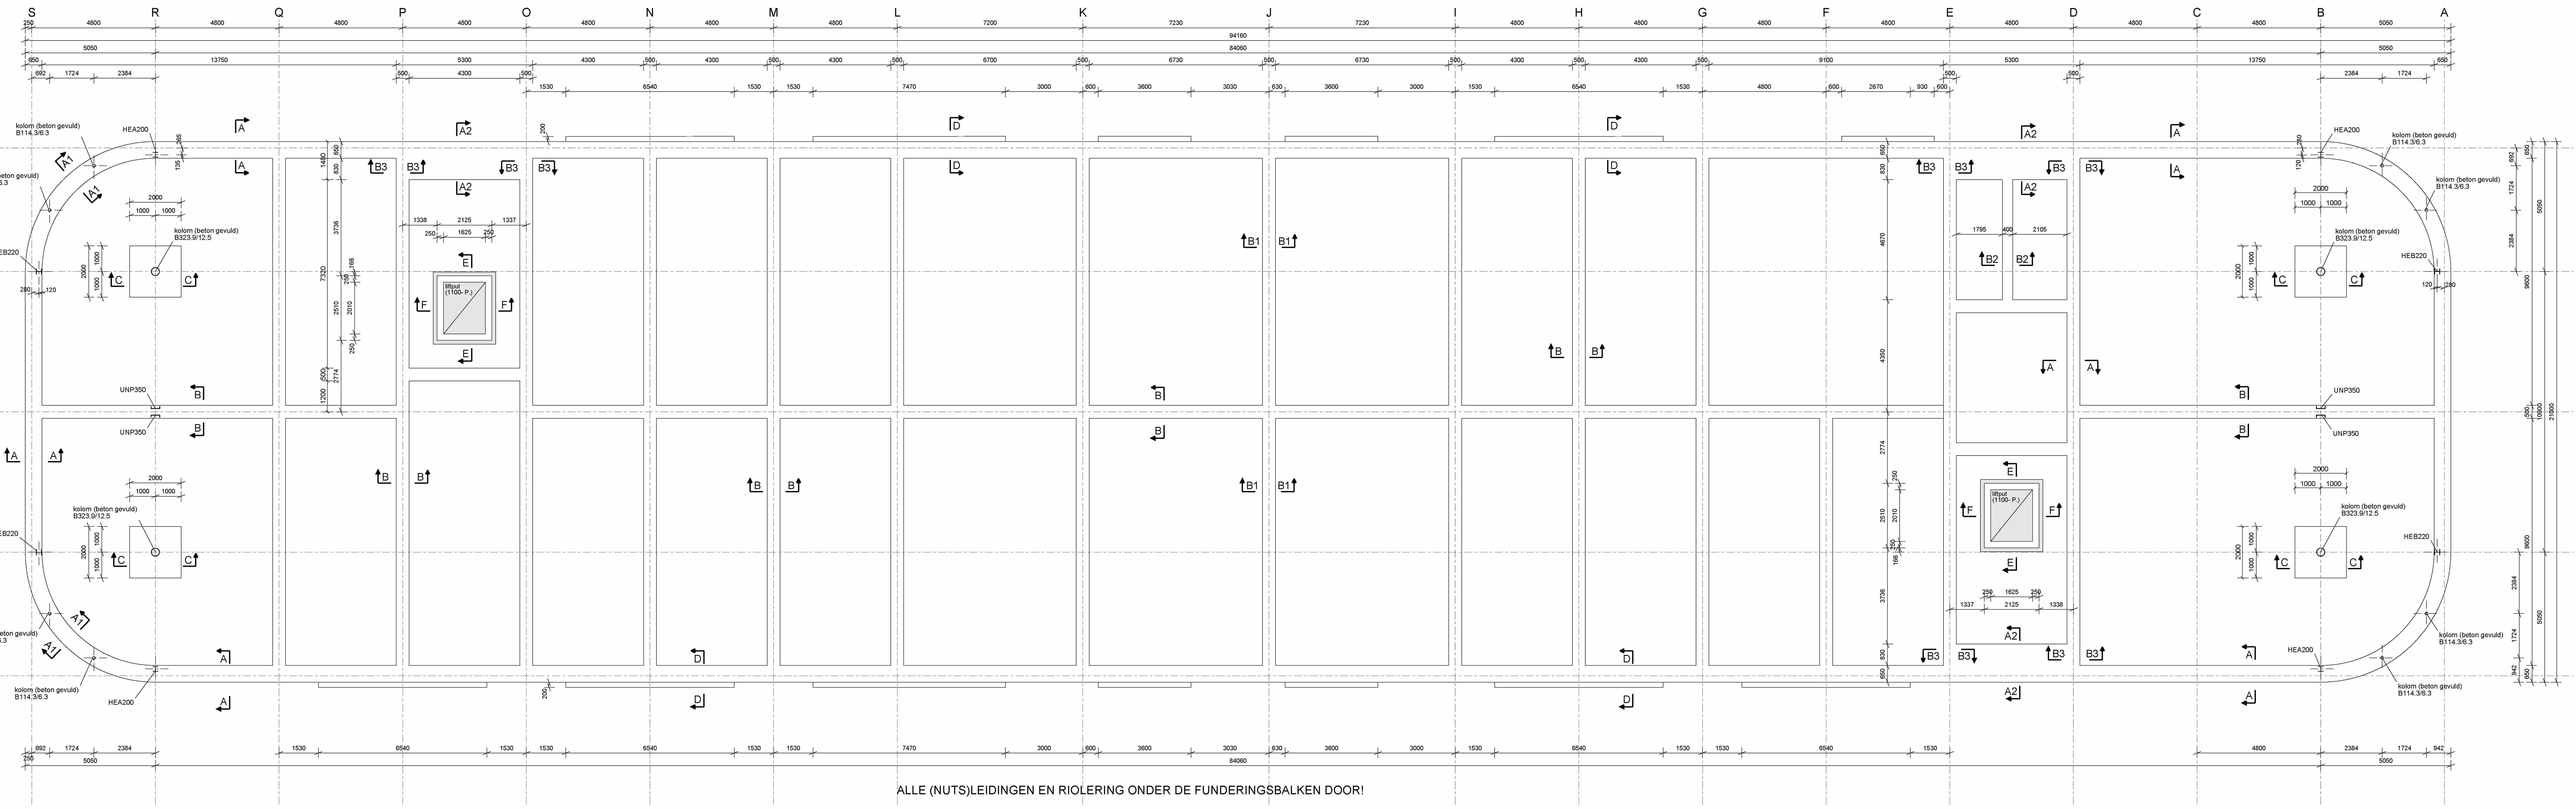

OVERZICHT FUNDERING

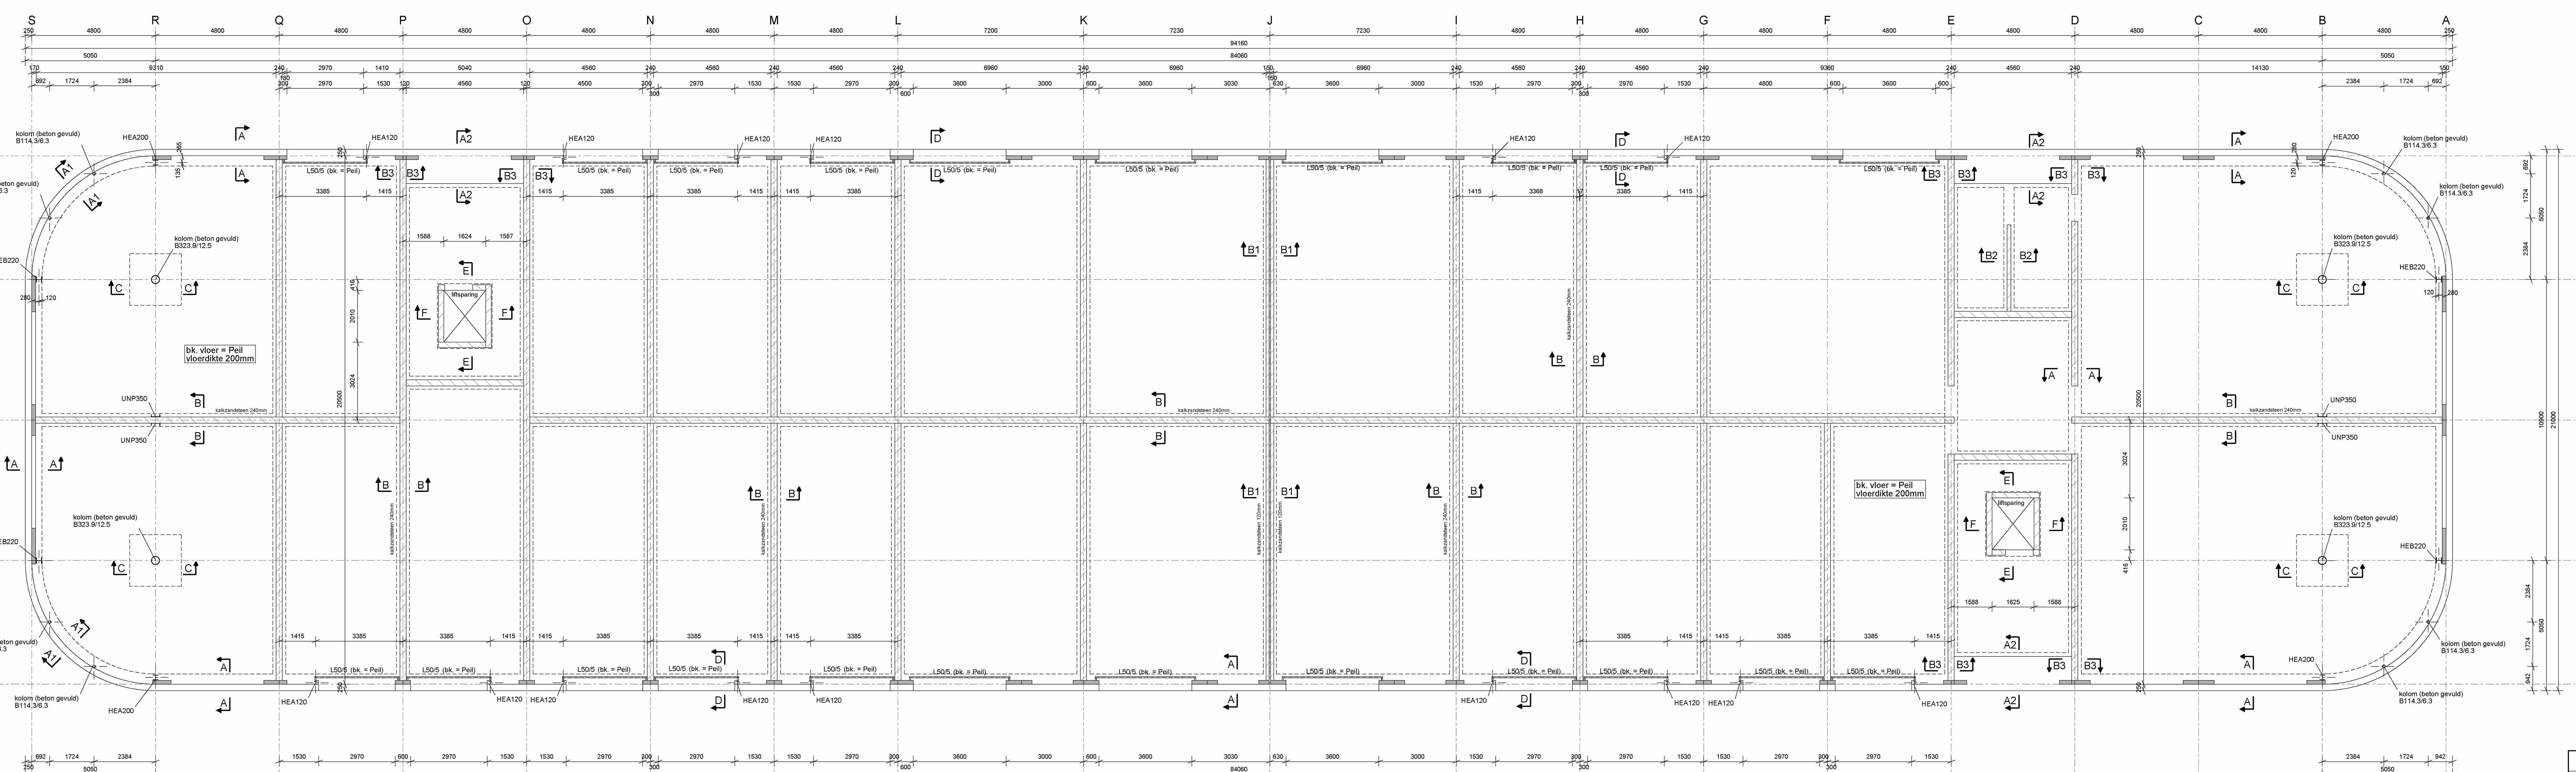

OVERZICHT BEGANE GRONDVLOER

Uitvoering volgens normenreeks NEN-EN			Betondekking in mm				
Onderdeel	Sterkteklasse	Milieuklasse(n)	onder	boven	zijvlak	binnen	buiten
balk	C30/37	XC3 XF1	35	30	30		
poer	C30/37	XC3	35	30	30		
vloer	C30/37	XC3 XD1	30	35	35		
wand	C30/37	XC4				25	30
kolom							
Vloer liftput	C30/37	XC2	30	25	25		

toepassing wapeningstaal volgens NEN 6008
wapeningsstaven : B500B
gepuntlaste wapeningsnetten : B500B

uitvoering volgens NEN-EN 206-1 en NEN 8005
ontkisten: bij fcd C20/25=13,3N/mm2, C30/37=20N/mm2

Aanduiding wand- en vloerwapening

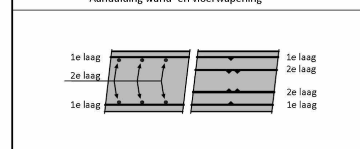

minimale laslengte beugels

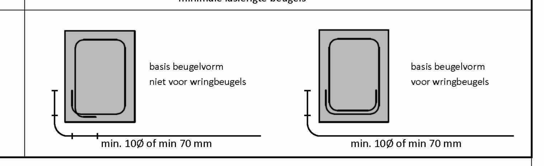

Opdrachtgever	RIJN & VECHT PROJECTONTWIKKELING BV
Ontwerper	5.1,2,e
Project	BEDRIJFSVERZAMELGEBOUW NIJVERHEIDSLAAN WEESP 2 (GEBOUW 2)
Onderdeel	OVERZICHT FUNDERING EN BEGANE GRONDVLOER.
Getekend	5.1,2,e
Datum	29.03.2023
Formaat	841 x 1260
Schaal	1:100
Fase	UITVOERING
Status	DEFINITIEF

Ingenieursbureau HeRoCon b.v.
Adviesbureau voor hout-, staal- en betonconstructies
5.1,2,e telefoon: […]5.1,2,e e-mail:5.1,2,e[…]erocon.nl

HeRoCon Project nr.	Blad nr.	Rev.
2023031	UV-C0202-2	

Het auteursrecht berust bij HeRoCon. Niets van deze tekening mag worden aangevuld en/ of gewijzigd op welke wijze dan ook, zonder voorafgaande schriftelijke toestemming van de eigenaar. Alle rechten voorbehouden.

Tekla Structures