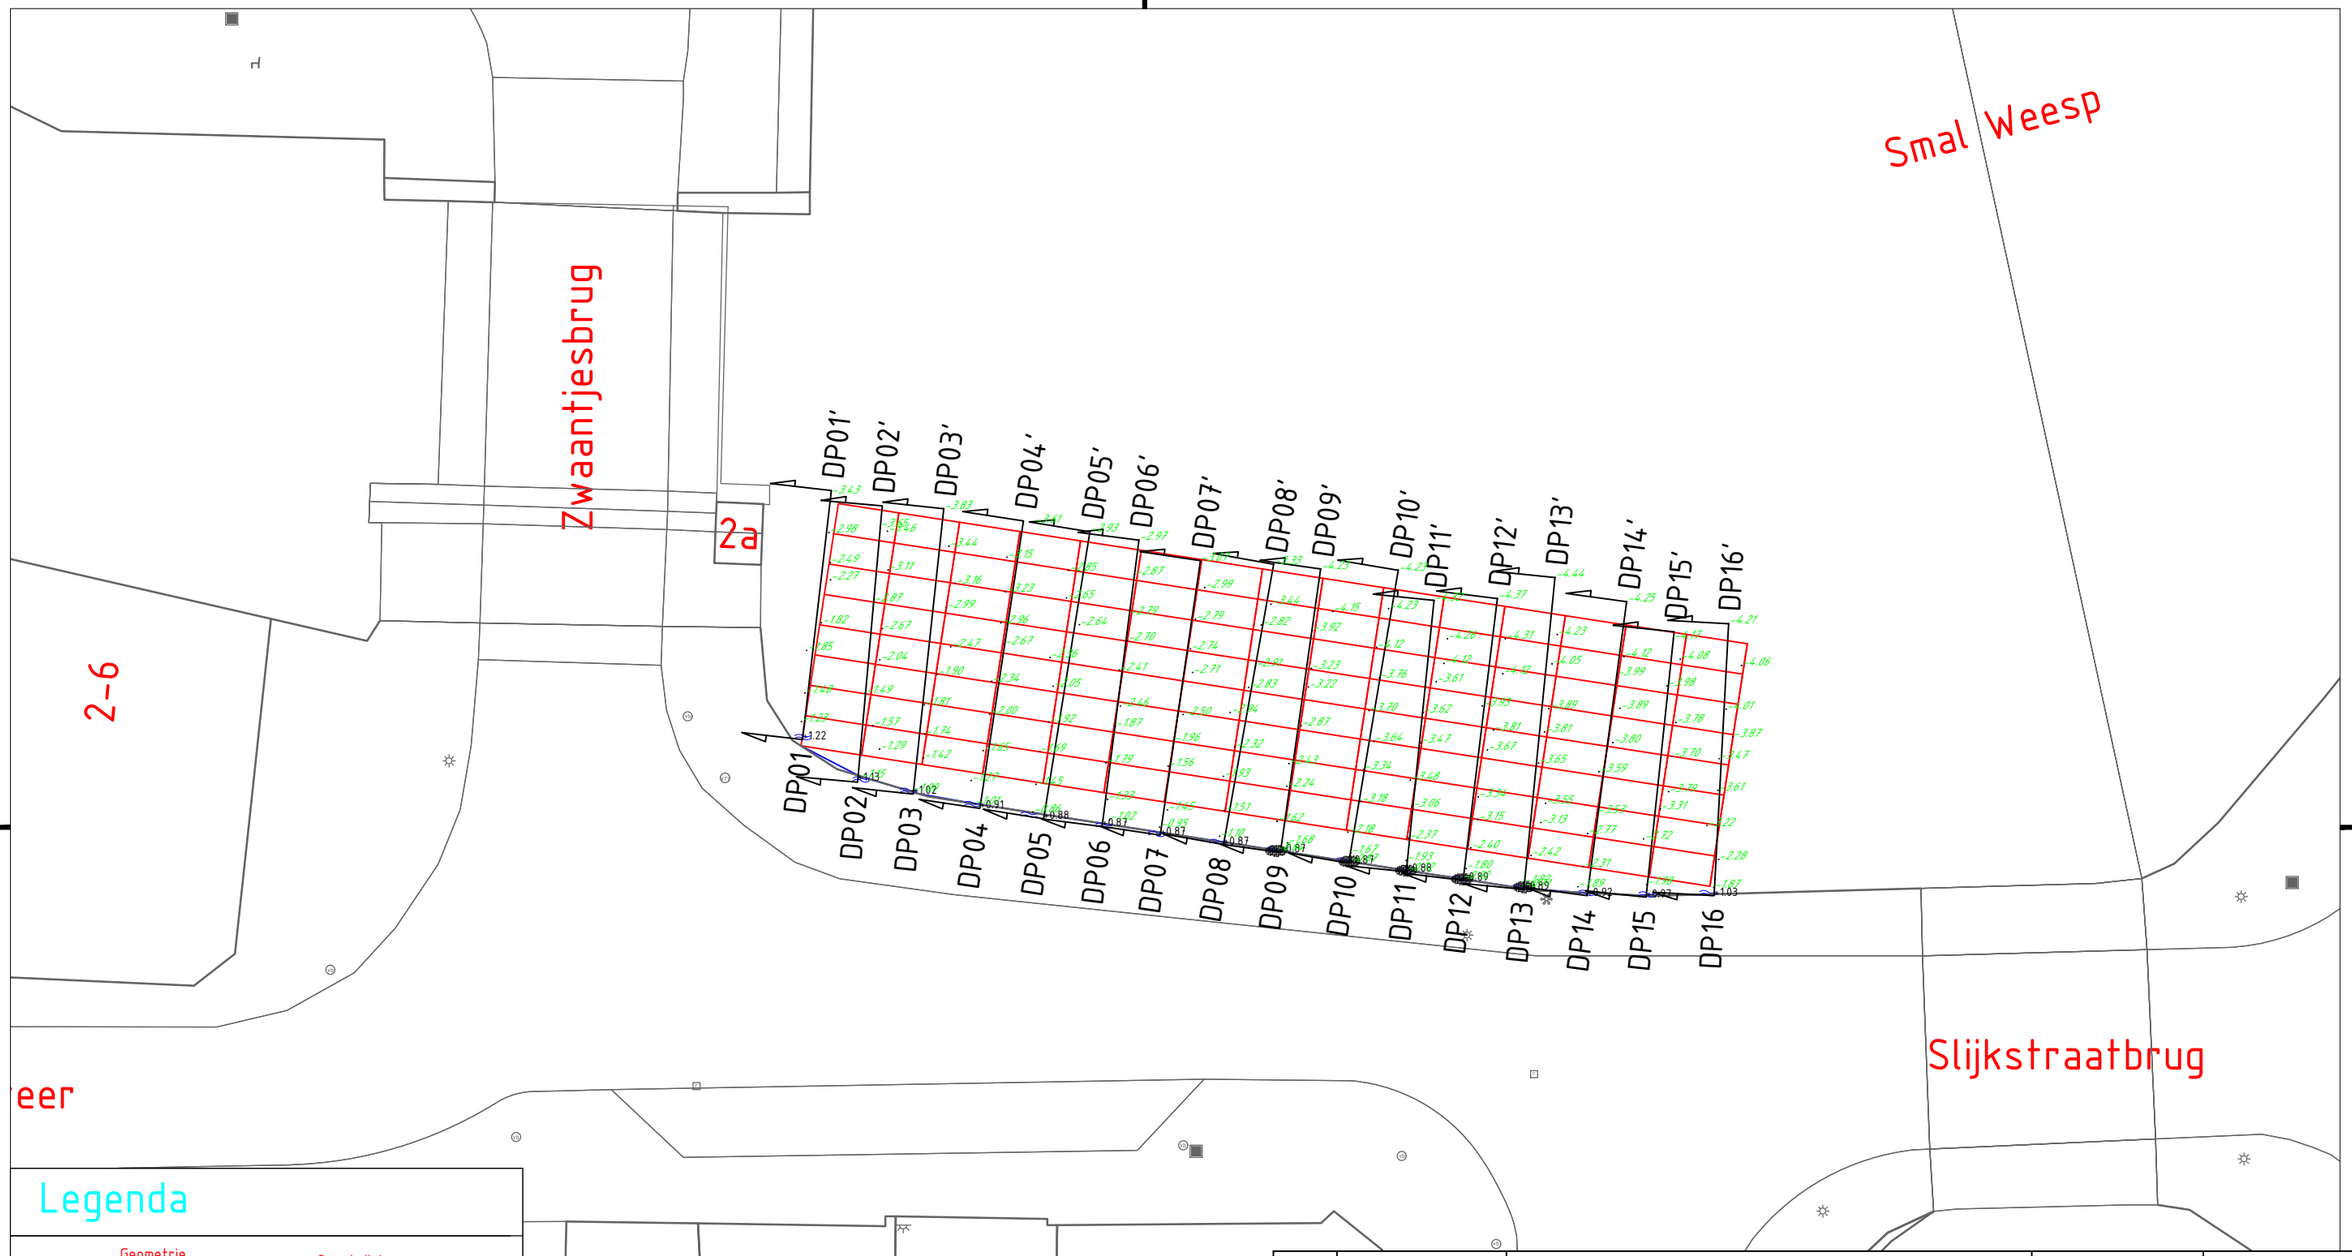

Legenda

Geometrie	Omschrijving
	bodemprofielraster
	kademuur

Symbool	Omschrijving
-1.82	hoogte vaste bodem
+0.89	hoogte kademuur
	symbool klinkers
	symbool waterpeil

Afstanden in meters
Hoogten in meters tov NAP
Aan de weergegeven maten en afstanden kunnen geen rechten en/of plichten worden ontleend.

1:200 0m 20m

Wijz.	Datum uitgifte	Omschrijving	Getekend	Gecontroleerd
01	26-10-2020	Plots aan tekening toegevoegd	-	-

Getekend door	Gecontroleerd door	Projectleider	Documentstatus	Blad	Aantal	Formaat
5.1, 2, e	5.1, 2, e	S. Wittenberg	DEFINITIEF	17	17	A3

Projectcode	Tekeningnummer	Besteknummer	Datum uitgifte	Schaal
5.1, 2, e	T01-Overzicht	-	21-10-2020	1:200

Project
Metingen bodem Binnenveer, Weesp

Opdrachtgever
Nebest B.V.

Onderdeel
Inmeten dwarsprofielen, Overzicht

VANDER HELM MILIEUBEHEER

VANDERHELM MILIEUBEHEER B.V.

5.1, 2, e

I:\WBV\Proj\2020\NEWE202125 - LM WEESP Binnenveer Buiteneveer\Meetgegevens\Rapport\NEWE202125-T01-V01.DWG Binnenveer Weesp.dwg