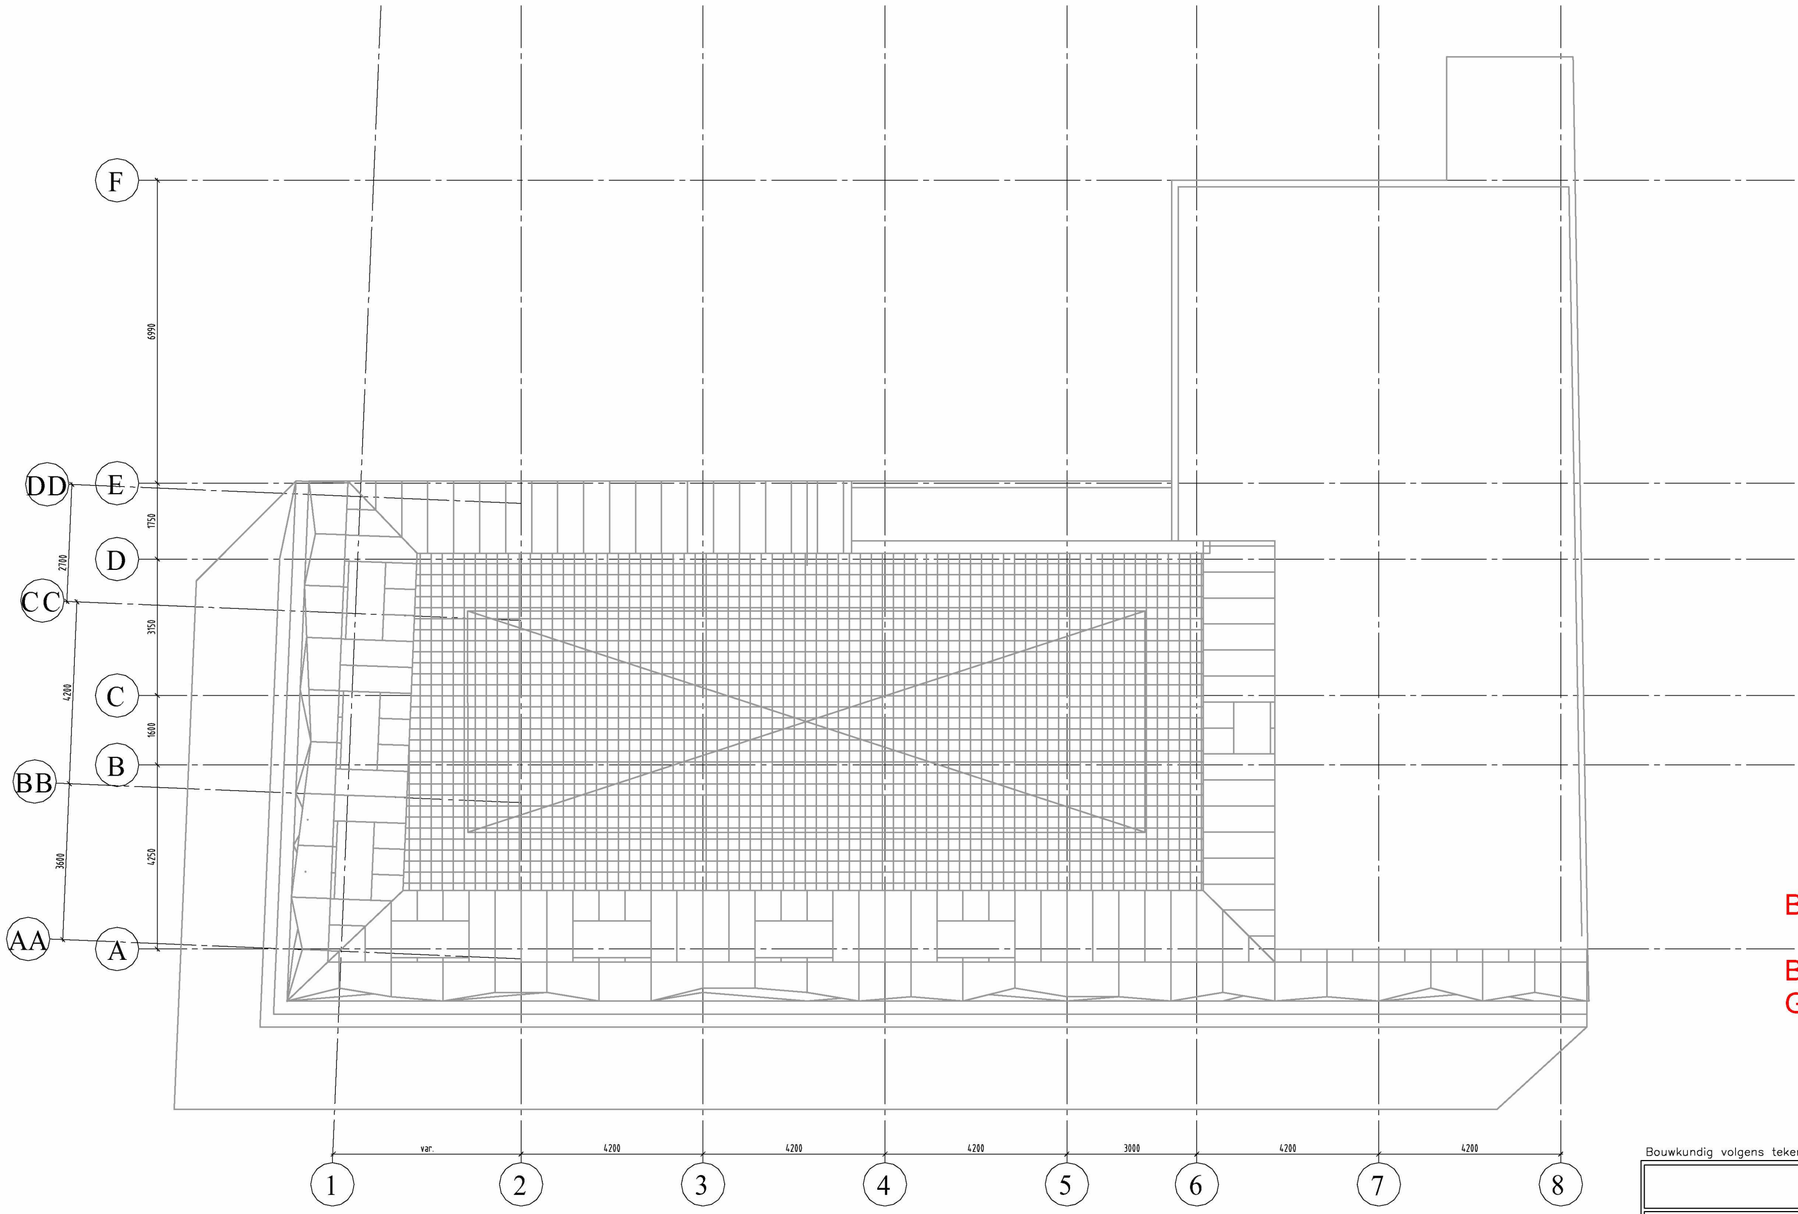

ZIE OOK VOORSCHRIFTEN
IN DE VERGUNNING

Behoort bij ontwerpbesl

BWT 1871021
Gemerkt T09

Gemeente
Amsterdam
Centrum

Bouwkundig volgens tekeningnummer 282–1–07 d.d. 14–10–2015 van de architect.

OMGEVINGSVERGUNNING

Wichers&Dreef
ADVIES EN MANAGEMENT IN TECHNIEK

Jan van Gentstraat 130
Postbus 279
1170 AG Badhoevedorp
Telefoon: 020–657.40.40
Telefax : 020–657.55.57
E–mail : info@wichers–dreef.nl

Schaal : 1:100
Formaat : A2
Filenaam : 3903_OV–TI–107
Getekend : BM

Projectnaam:
Heinekenhoek
Amsterdam

Opdrachtgever:
Caransa Groep B.V.

Discipline:
Technische installatie

Onderdeel:
Dakaanzicht roostervloer

Wijz. C :
Wijz. B :
Wijz. A :
Datum : 12–11–2015

Projectnummer:
3903

Tekeningnummer:
TI 107

Versie:

MST11111708