

No. 7577 . B.T. -70

oktober 1970


1

Plaatsaanduiding: Haarlemmerplein 2  
Aanvrager : Arthur Staal, Architect B.N.A.  
Opdrachtgever : Amsterdam-Rotterdam Bank.

Verklaring bij de bouwaanvraag No 7577.B.T. 70

Nr. 21 7577 B.W.T.1970

Diss: 224312

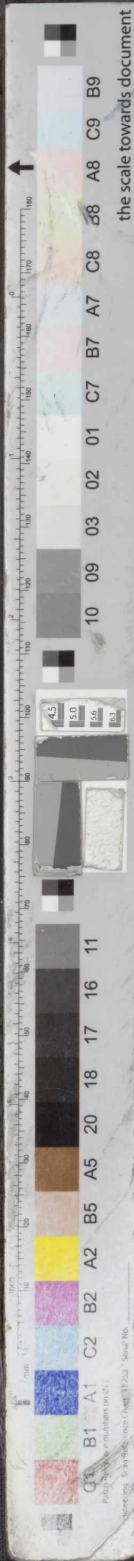

the scale towards document