






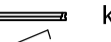






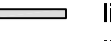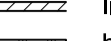


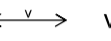

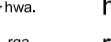















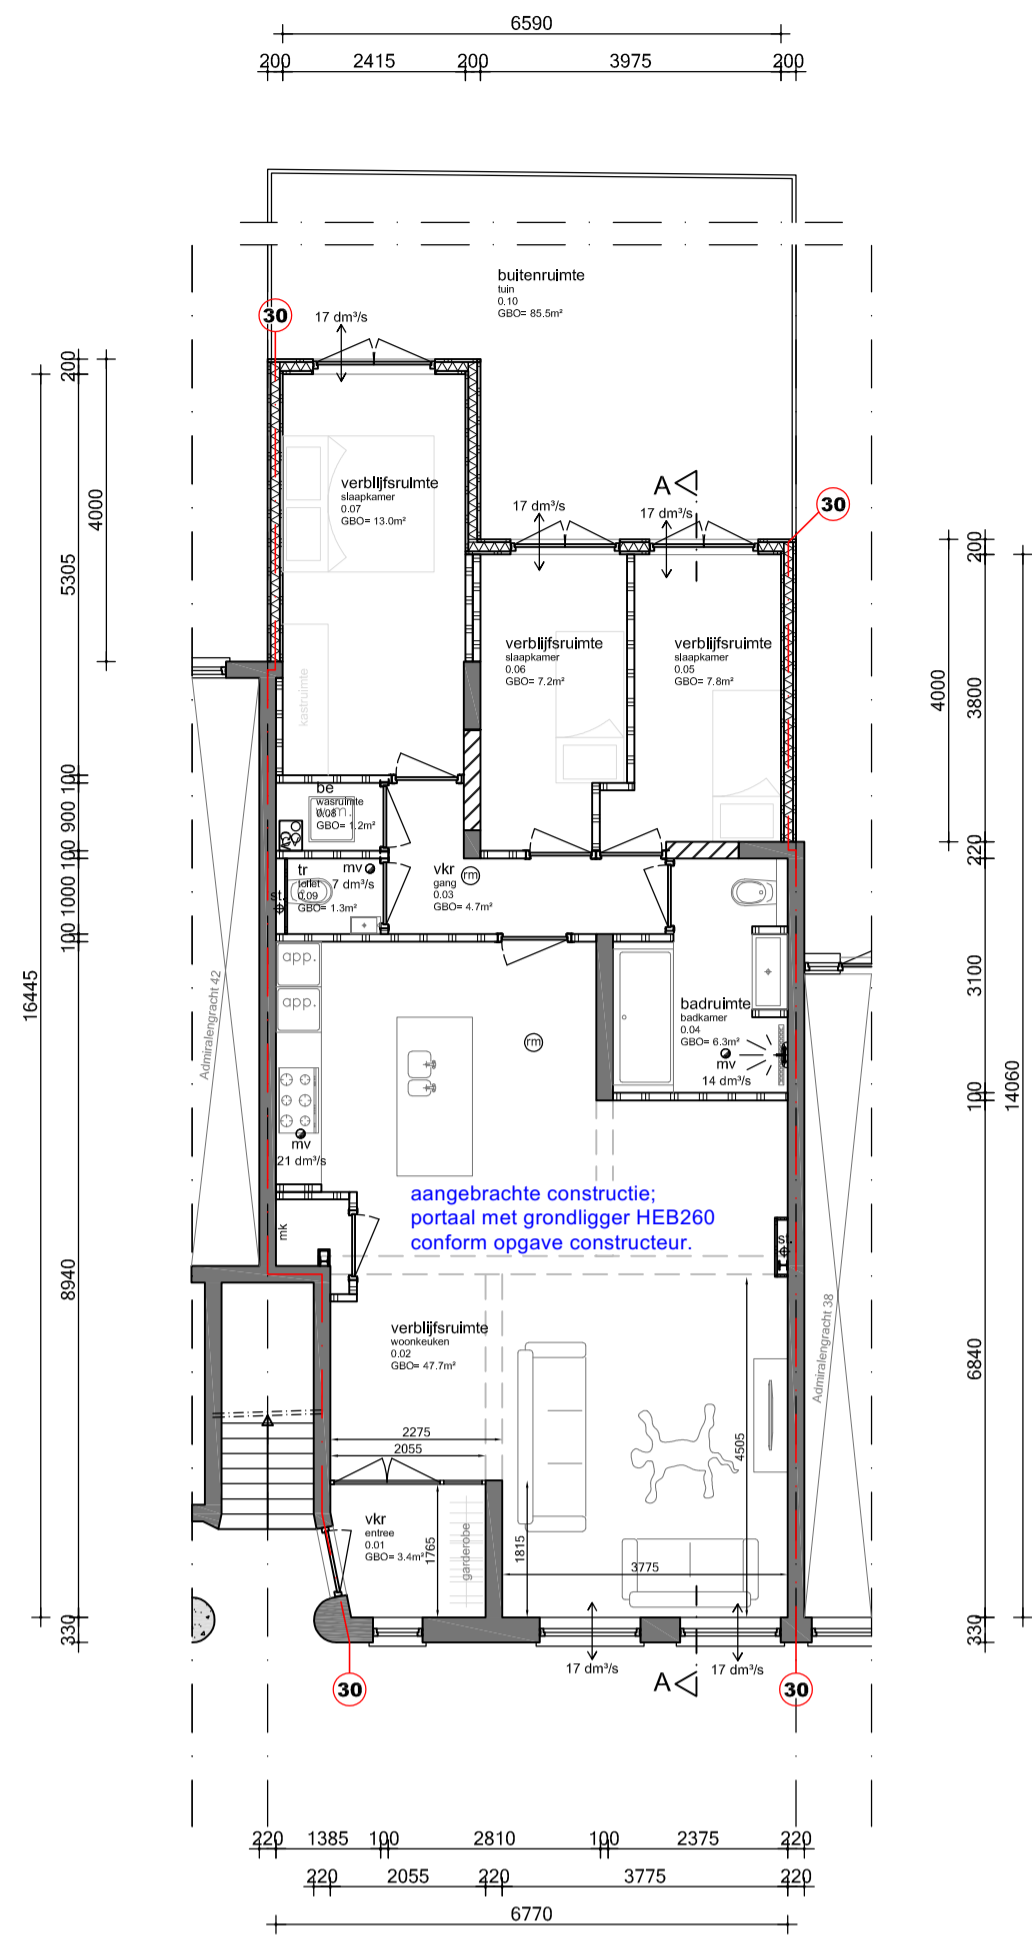
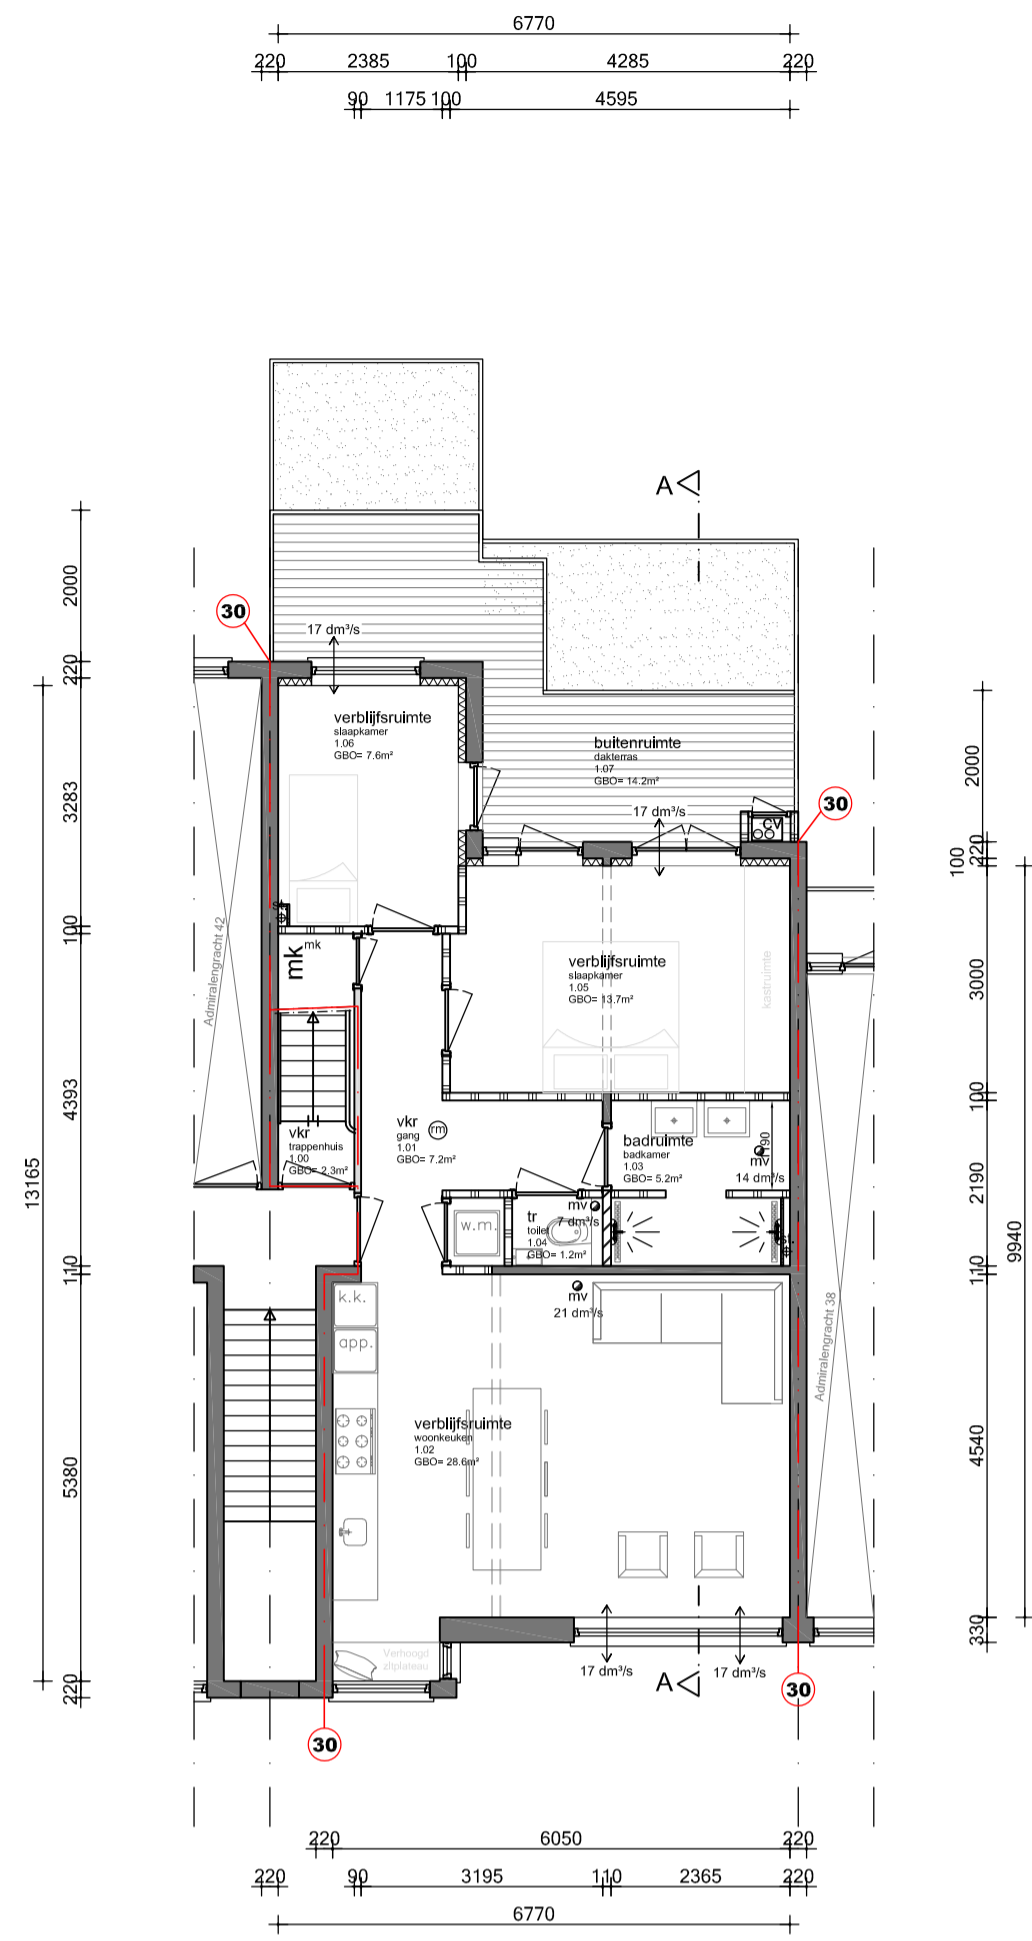


Renvooi


-  bestaand metselwerk
-  nieuw metselwerk
-  lichte bouwsteen (bestaand)
-  lichte bouwsteen (nieuw)
-  hsb/metal stud wand
-  isolatie
-  houten vloer
-  beton
-  kozijn met glas
-  deurkozijn binnendeur
-  deurkozijn buitendeur w.b.d.b.o. 30
-  deurkozijn zelfsluitend w.b.d.b.o. 60
-  radiator
-  rookmelder conform NEN 2555
-  videfoon/halofoon
-  w.b.d.b.o. 30 minuten
-  w.b.d.b.o. 60 minuten
-  mechanische ventilatie
-  natuurlijke ventilatie
-  ventilatie
-  standleiding
-  hemelwaterafvoer
-  rookgasafvoer
-  riolering
-  vbr
-  vkr
-  be
-  dr
-  di
-  wm
-  dr
-  cv
-  rga
-  ltv
-  ltv




Begane grond




Eerste verdieping

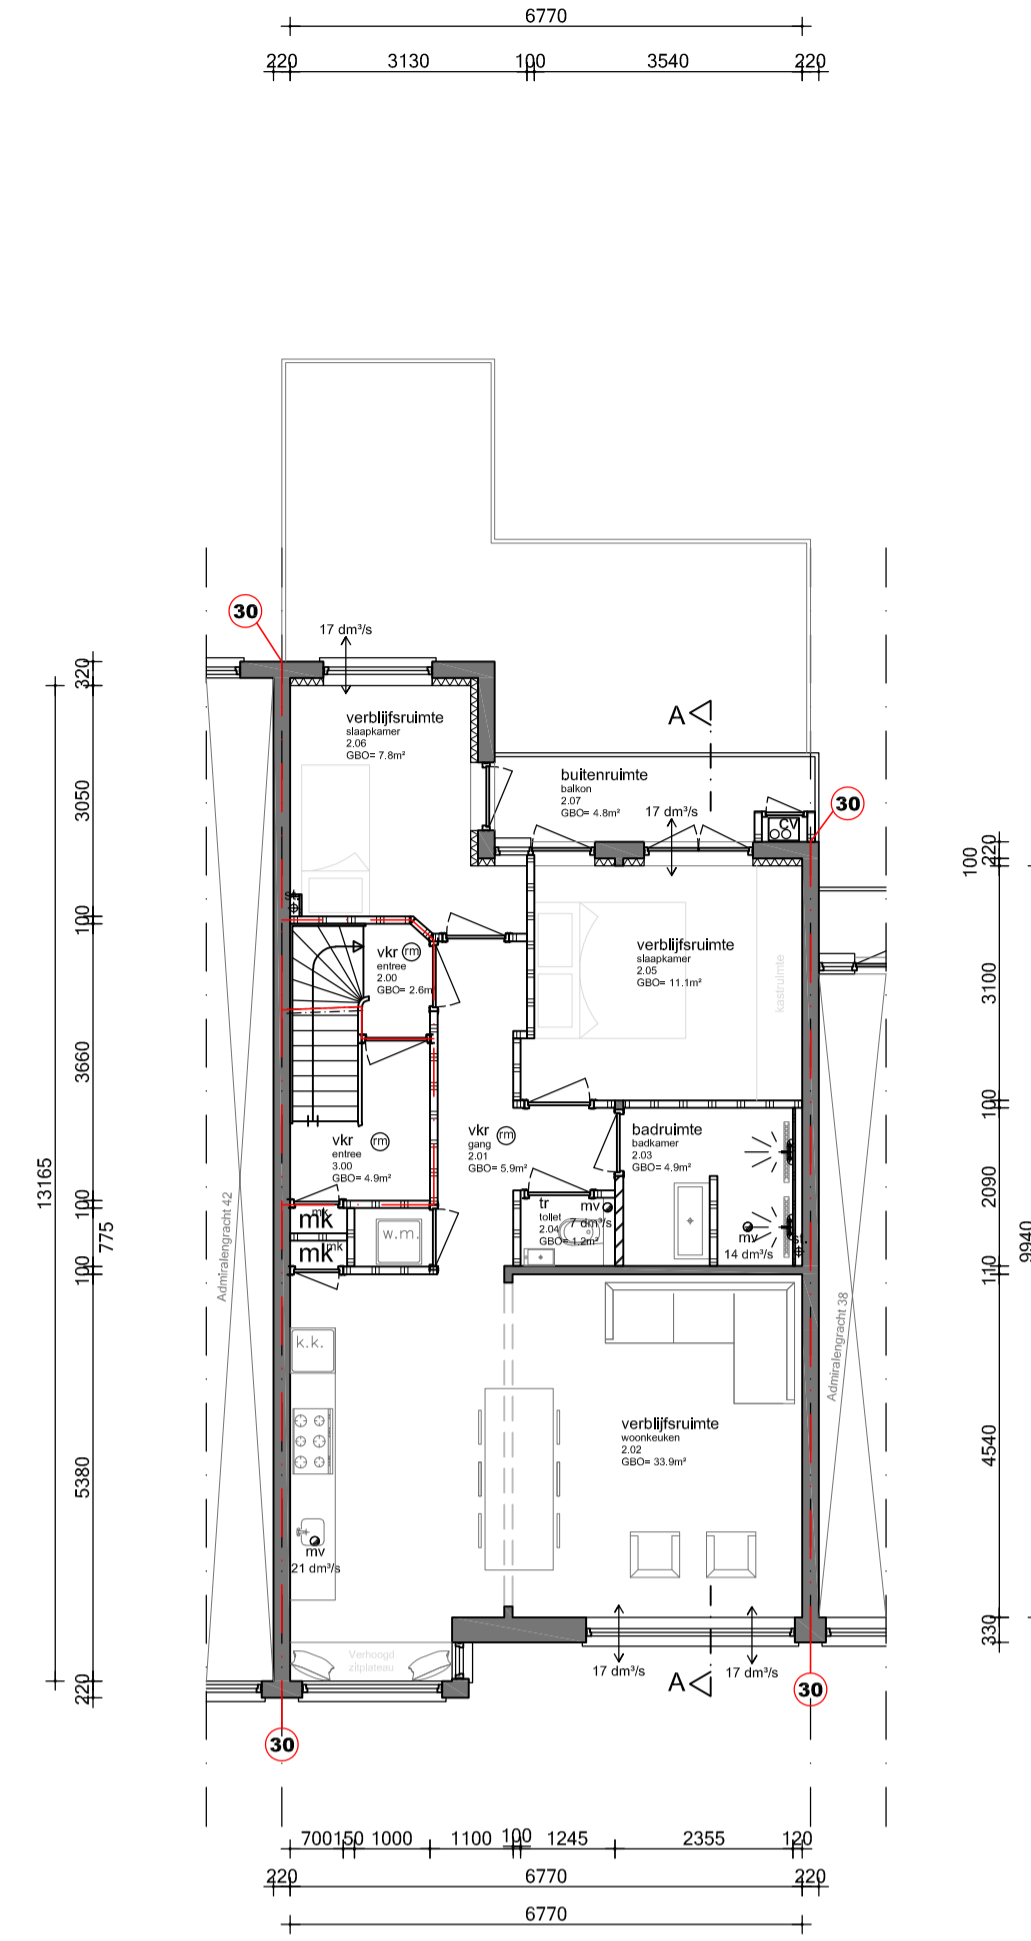


Tweede verdieping

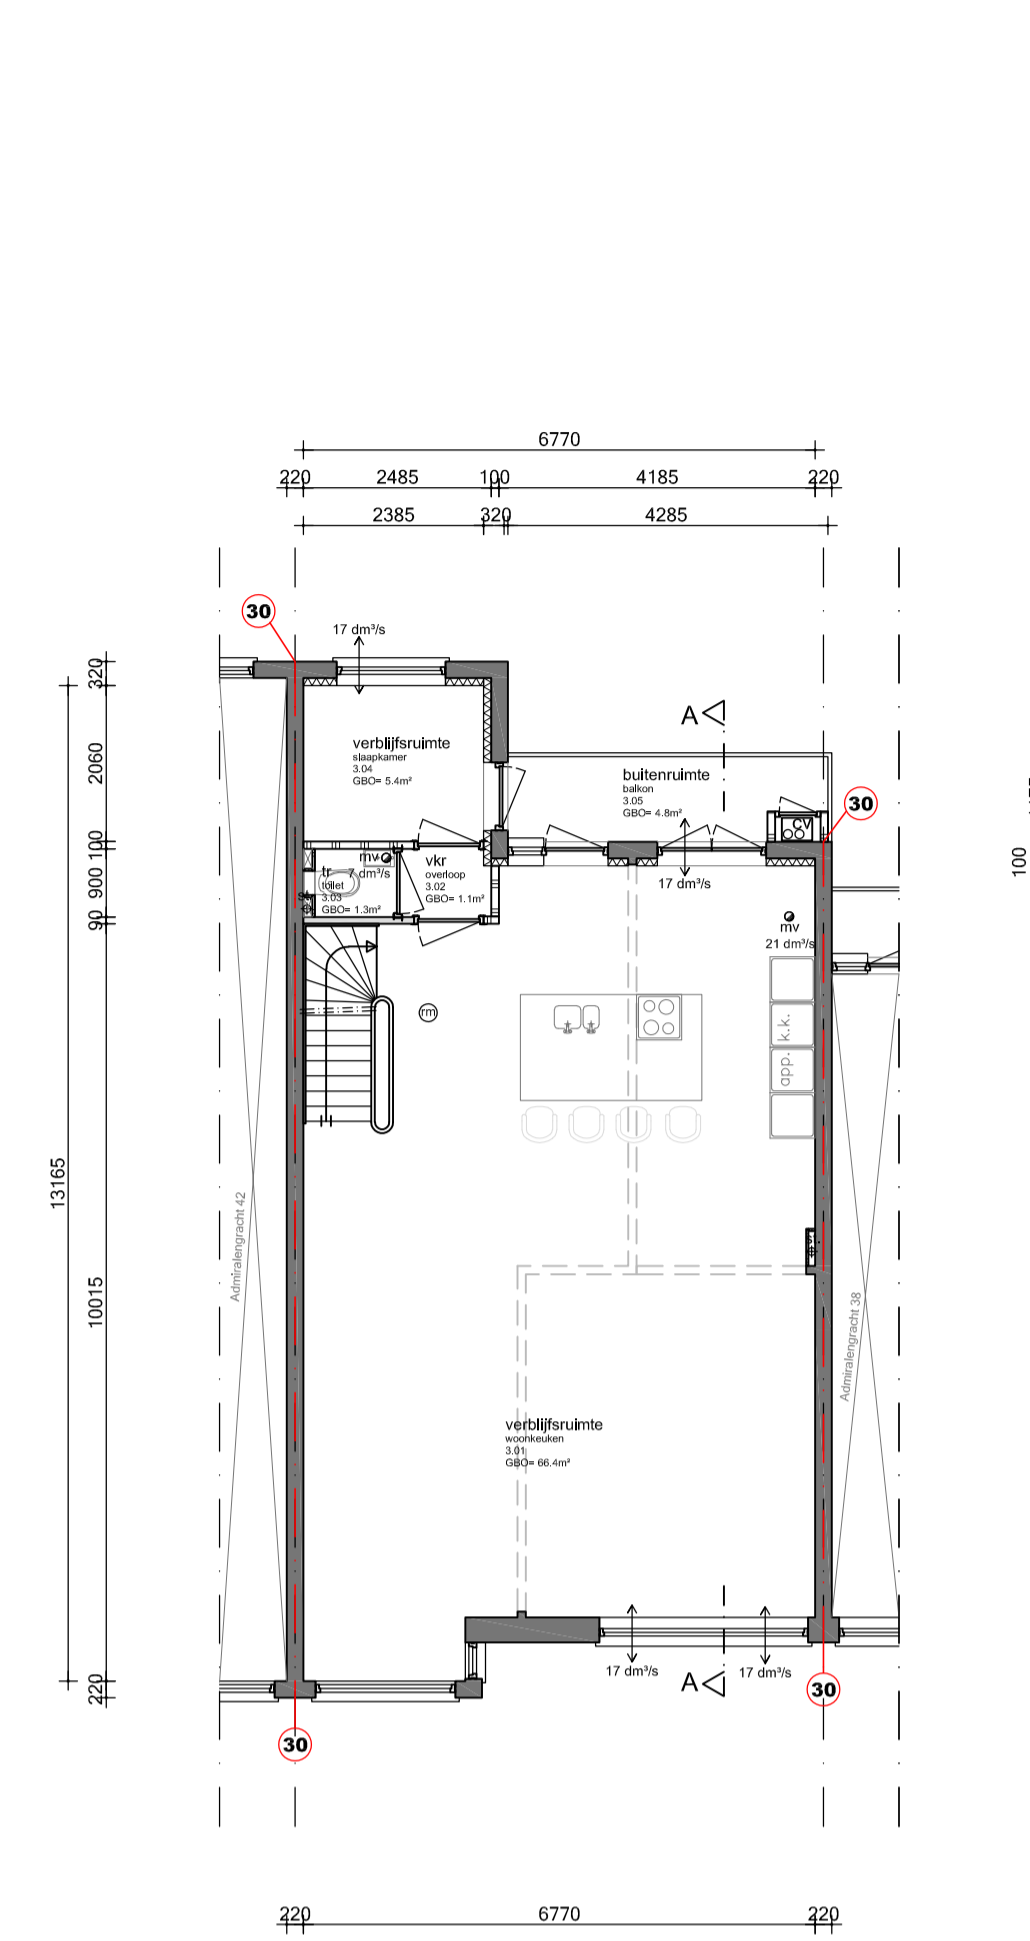


Derde verdieping

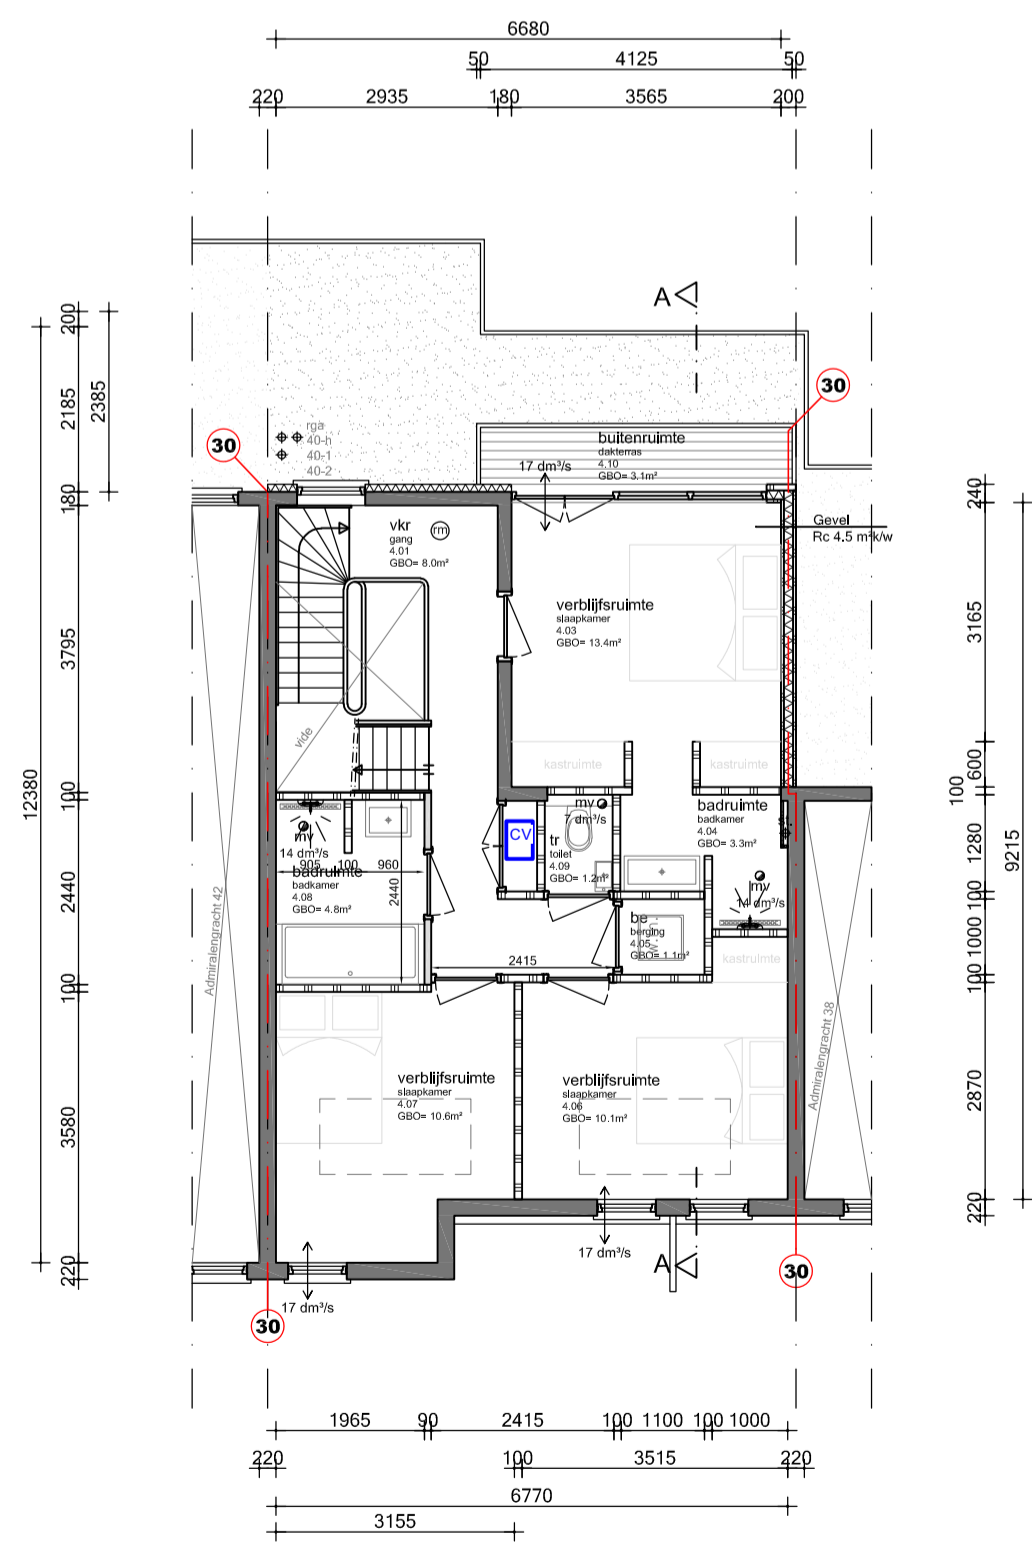


Vierde verdieping

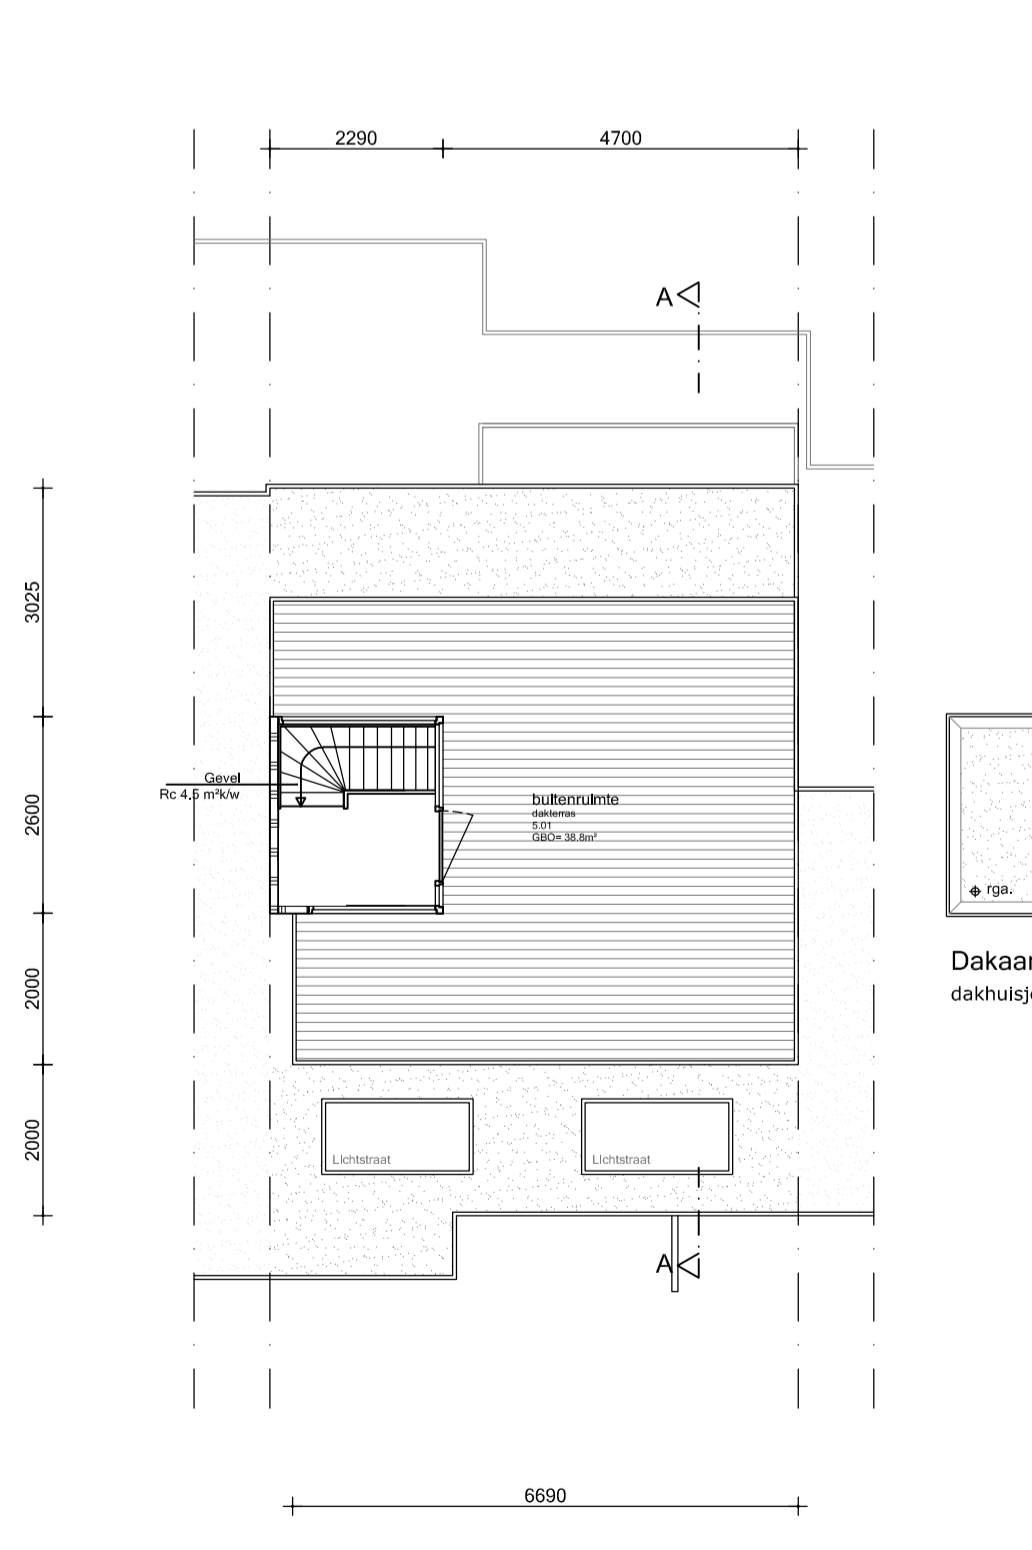


Dakaanzicht

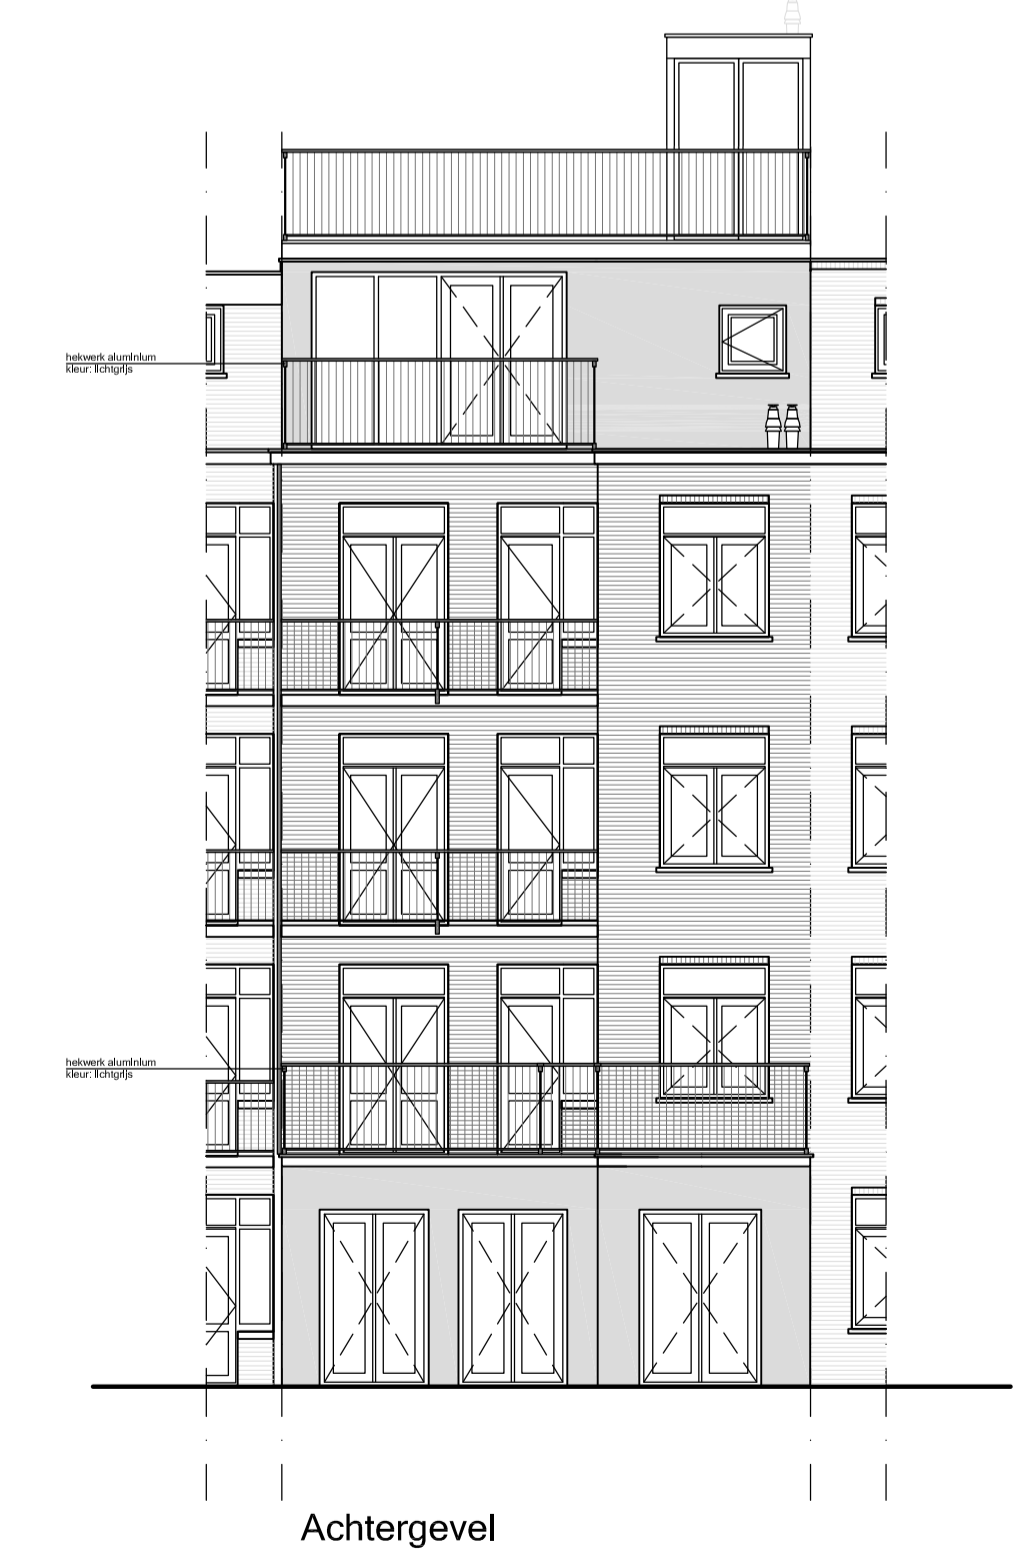

Achtergevel

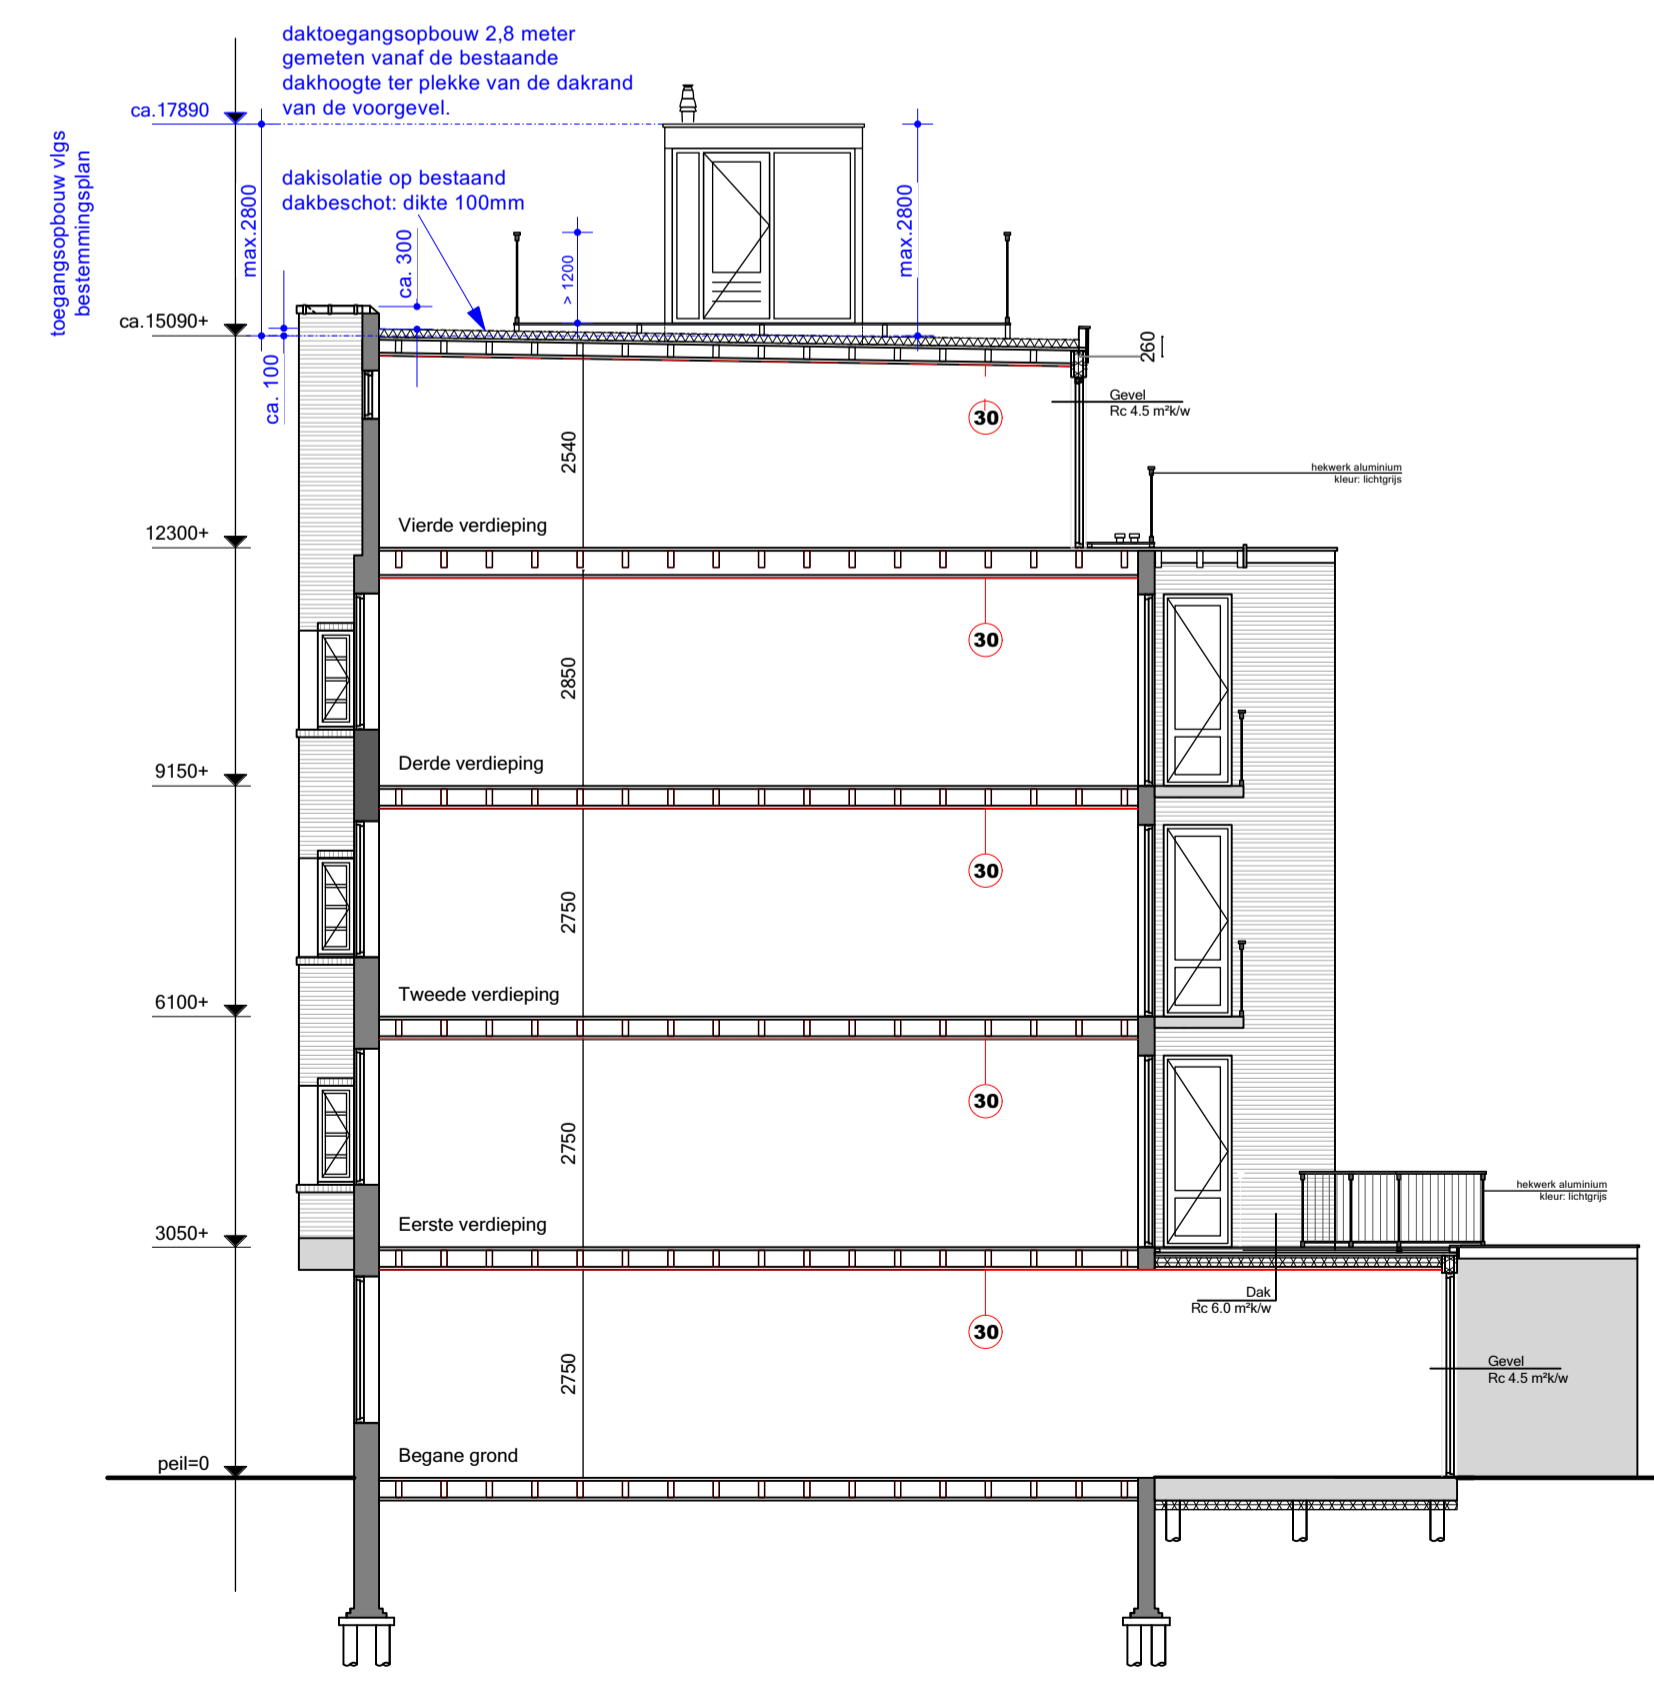

Doorsnede A-A

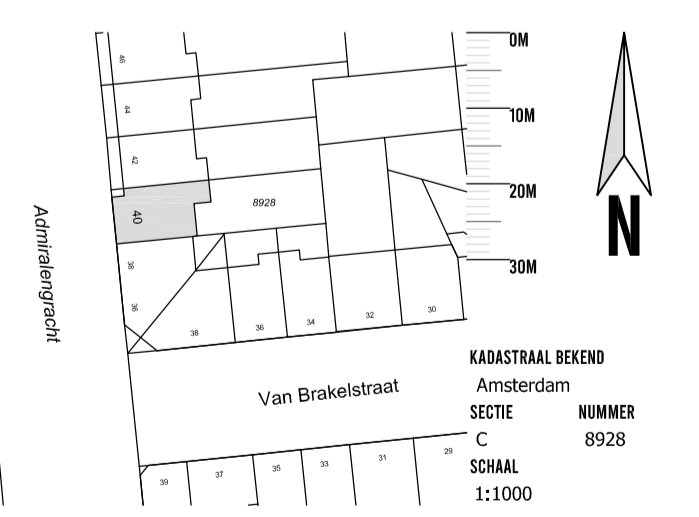

MBA MAIJ BOUWKUNDIG ADVIESBUREAU

ALBERT LUTHUIJSTRAAT 240
1091 HV AMSTERDAM
T: 06 51 41 12 31
E: JOHNNY@MBAPROJECTS.NL

PROJECT: Admiralsgracht 40
OPDRACHTGEVER: Woonholland
ONDERWERP: Nieuwe Situatie
DATUM GEWIJZIGD: A: 23 juni 2022 aanpassing WH
B: 31 oktober 2023 aanpassing WH
C:
D:

SCHAAL: 1:100
FORMAAT: A1
GETEKEND: JM
TEKENING NUMMER: N03

MAATPRENTEN IN HET WERK CONTROLEEREN
WIJZEN VERHOORDELIJK EN VERDEELT AANPASSINGEN
NAAR GAANWERKELIJKE SITUATIE