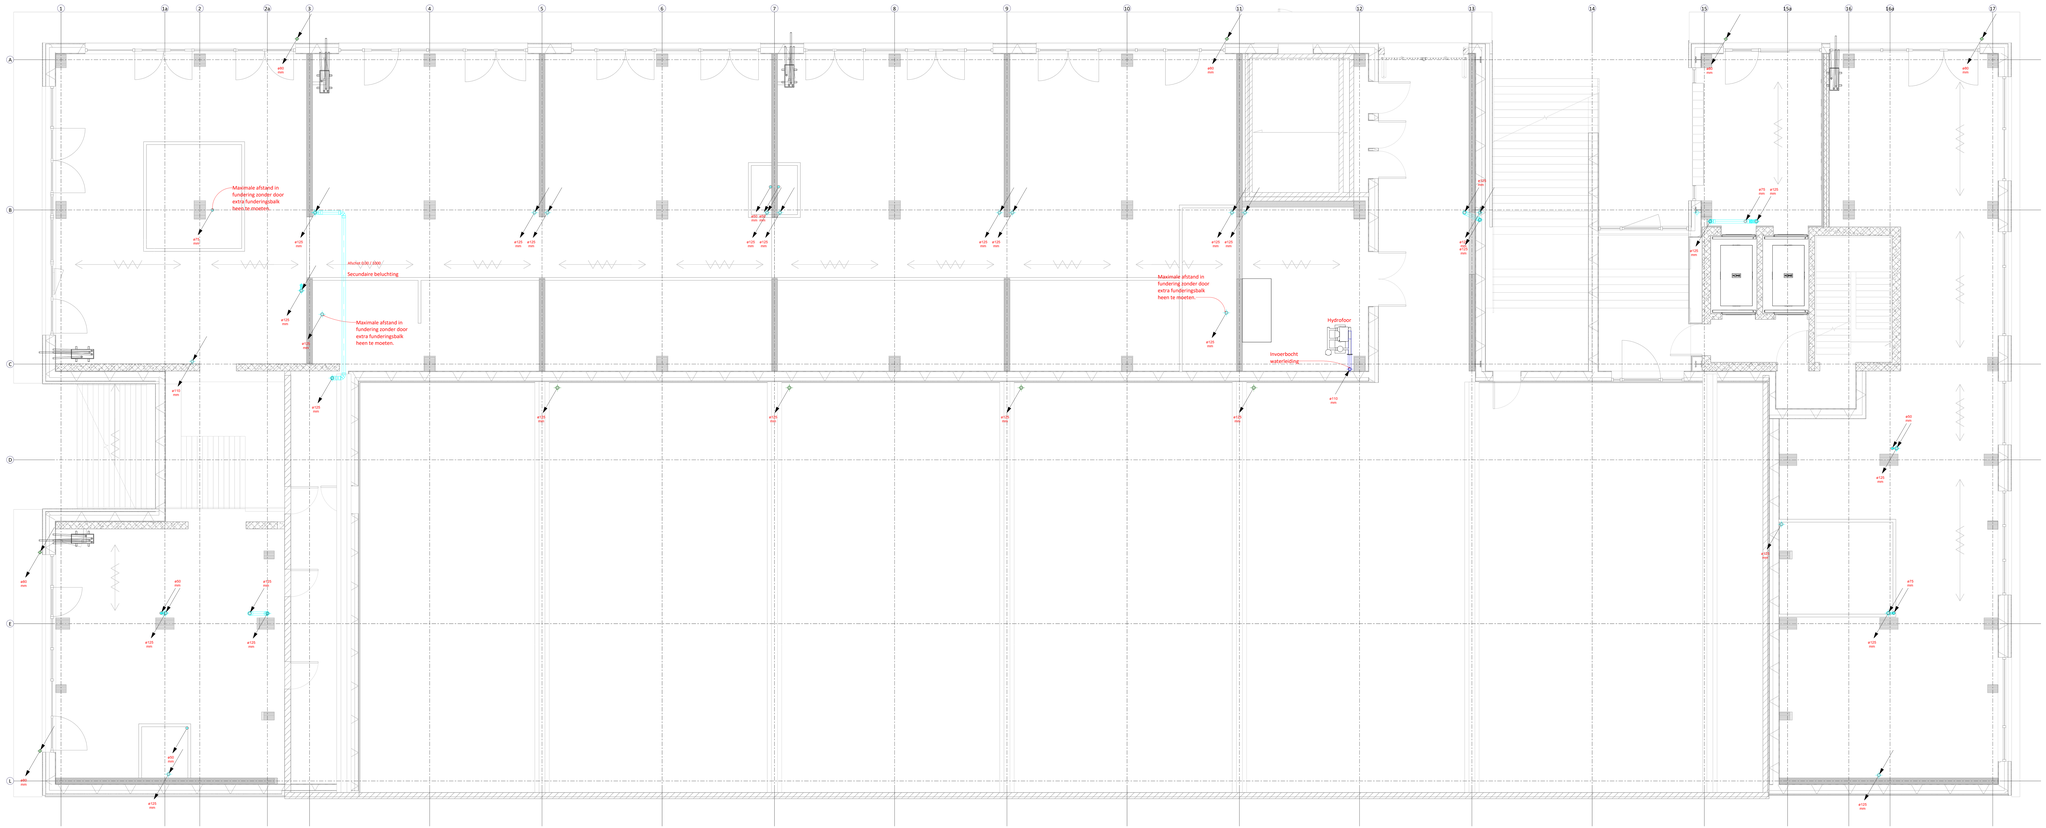

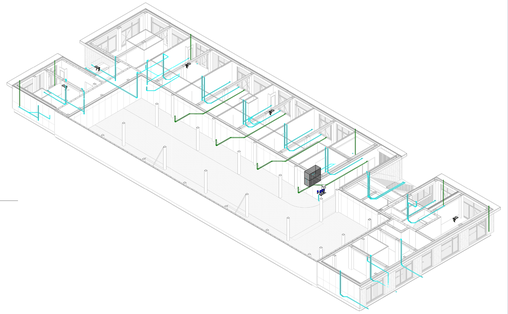

3D - Begane grond - Riolering

00 begane grond - Riolering

Schaal: 1 : 50

Renovatie riolering

Symbool	Omschrijving
	Riolering
	Hemelwaterafvoer
	Naar beneden
	Naar boven
	Van beneden
	Van boven
	Naar boven doorgaand
	Naar onder doorgaand
RE	Ontstoppingsstuk

Revisie	Datum	Modelleur	Omschrijving	Paraaf
A				
B				
C				
D				
E				
F	07-09-2023	Tina	Definitief	

Project
De Koffiefabriek Amsterdam
Werktuigbouwkundige installaties

Locatie
Joan Muyskenweg 19
1096 BL Amsterdam (NL)

Opdrachtnr.: 7Ha
Fase: Definitief
Tekeningnummer: Definitief Dnaamp
Schaal: Meerosch

Bij
begane grond

Meerosch BIM ALL Building value

07-09-2023

RI-100