


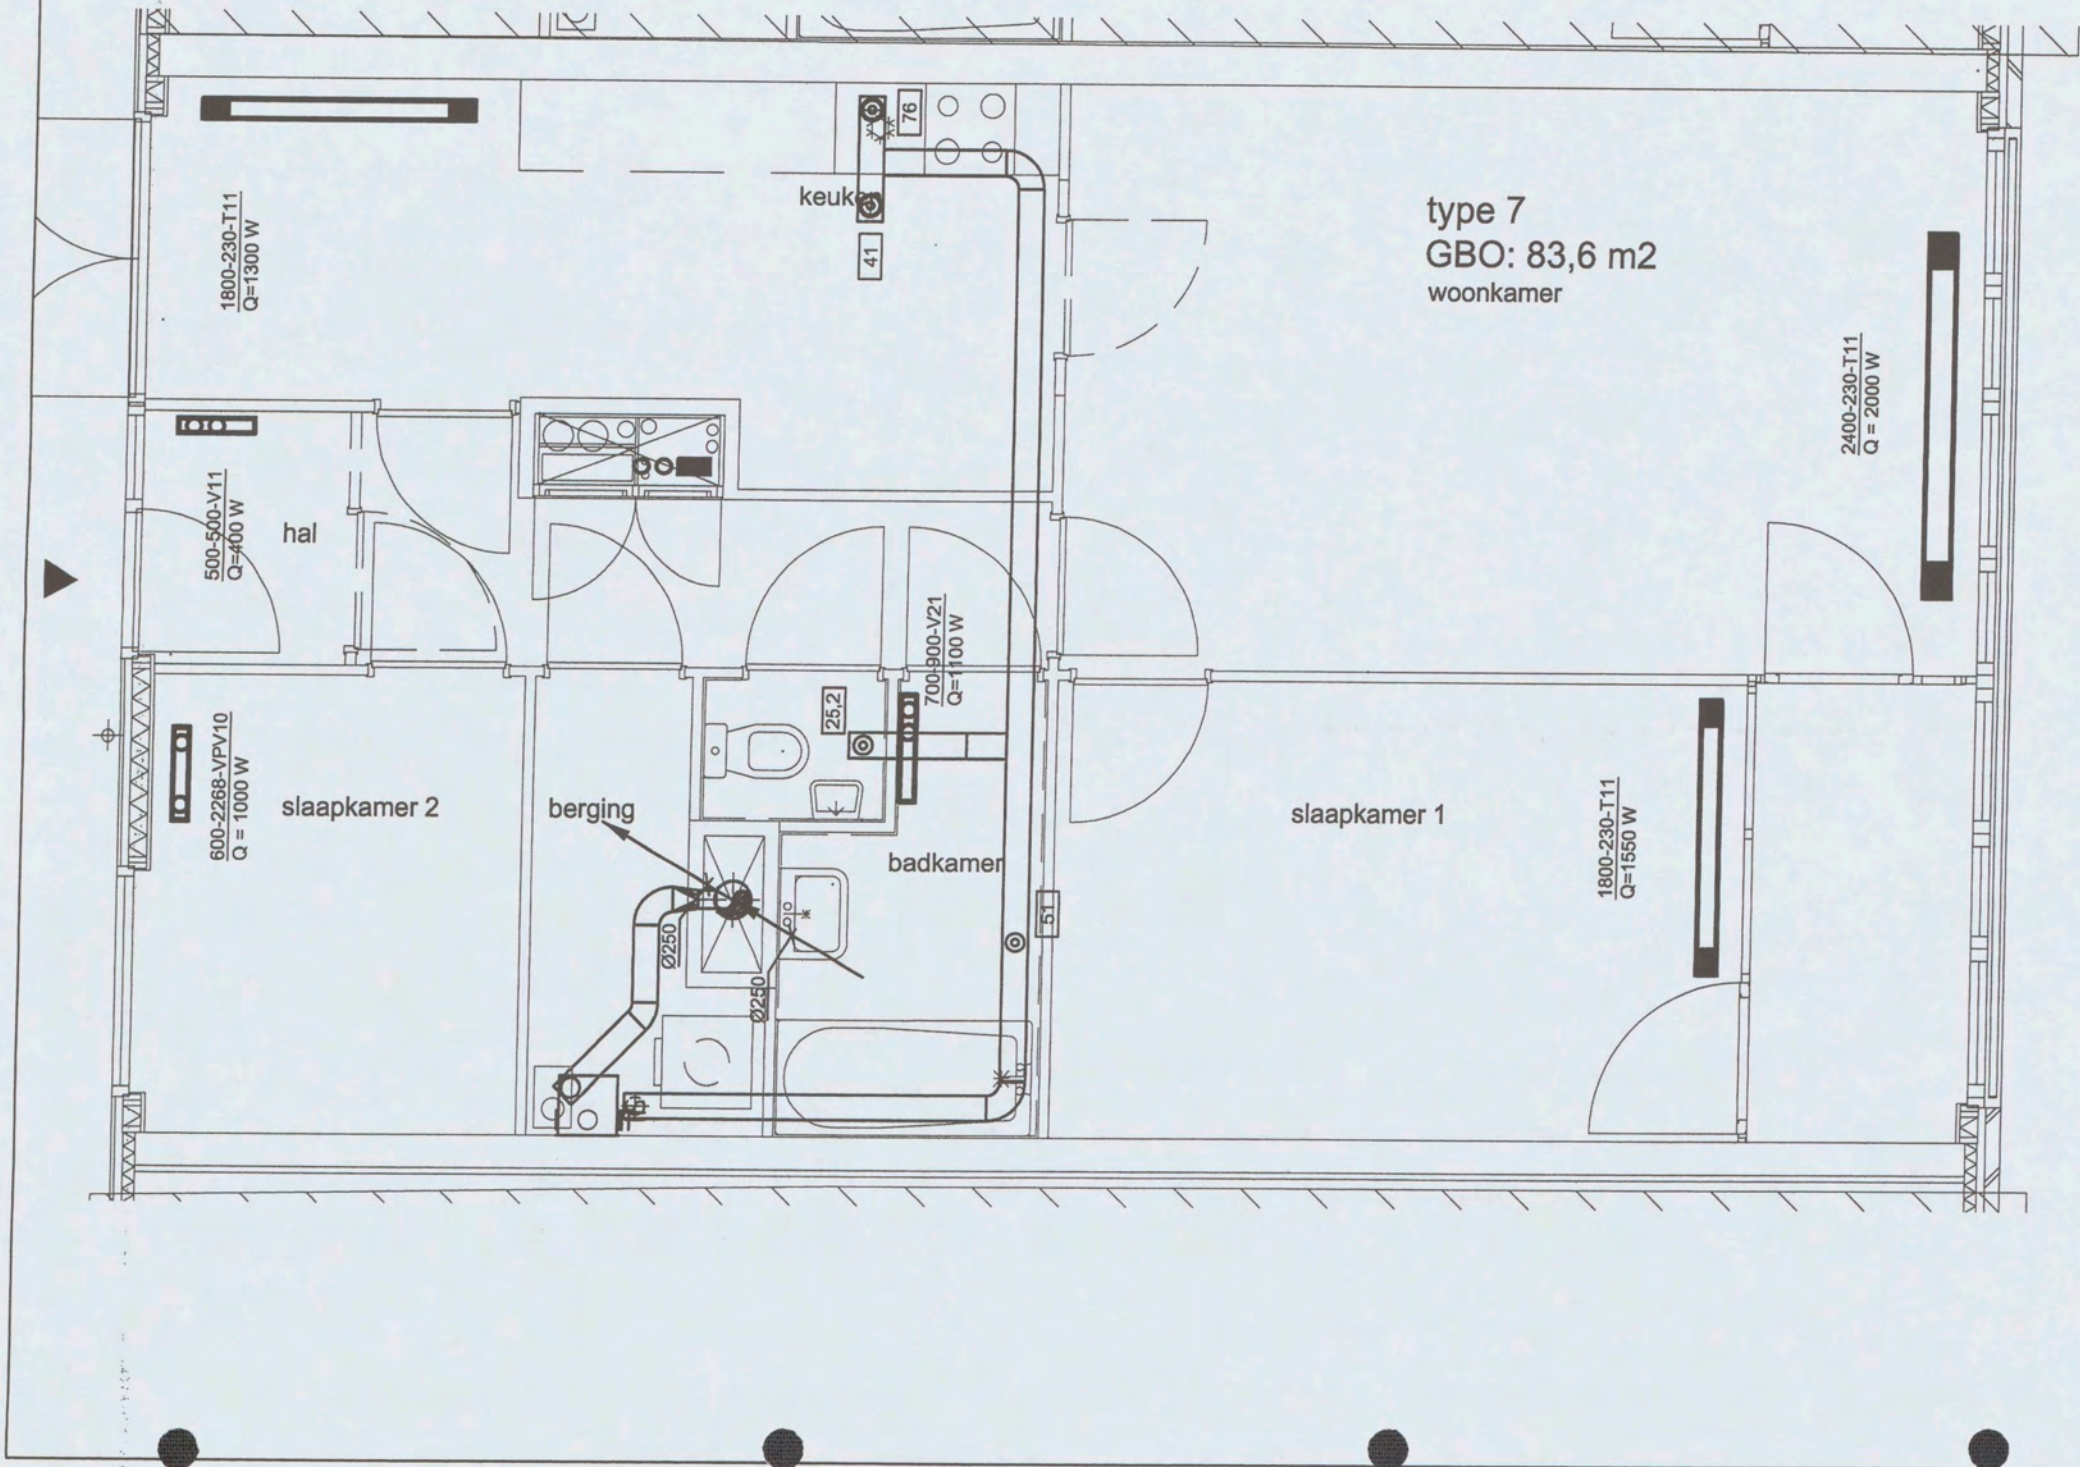

OPMERKINGEN:

TYPE 7: GELDT VOOR NIVO's 1 t/m 4


RENVOOI:

- CV-aanvoertleiding
- CV-retourleiding
- Paneelradiator
- Convactor
- 2288-600-10
Q=1922 W
- Kleinverdelers t.b.v. instortleidingen

- Rechtshoekig luchtkanaal
- Rond luchtkanaal
- Slijg-/ zakpunt rond luchtkanaal
- Slijg-/ zakpunt rechtshoekig luchtkanaal
- Regelklep
- Brandklep rond kanaal
- Brandklep rechtshoekig kanaal
- Ventilatorbox

- Debiet [m³/h]
- Rond afzuigrooster
- Rond toevoerrooster
- Afzuigrooster
- 4-weg toevoerrooster
- 3-weg toevoerrooster
- 2-weg toevoerrooster
- 1-weg toevoerrooster

Code	Omschrijving	Datum	Tekenaar
1.1	DEFINITIEF ONTWERP	26-05-2004	WW
2.2	BESTEK	02-11-2004	WW

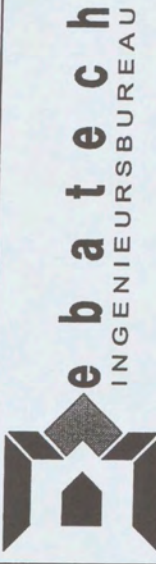

Ingenieursbureau Ebatech BV

GERENSTEIN 3

AMSTERDAM

OOSTVLEUGEL TYPE 7 + 7 SP

WERKTUIGBOUWKUNDIGE INSTALLATIE

5.1, 2, e

5.1, 2, e

projectleider	in bewerking
engineer:	concept
projectnr:	gereed
versie:	goedgekeurd
formaat:	A3
schaal:	1:50
tekeningsnummer:	560 TYPE7
blad:	1/1

bouwkundige tekeningnaam: 167800

versie:

datum: 15-10-2004

