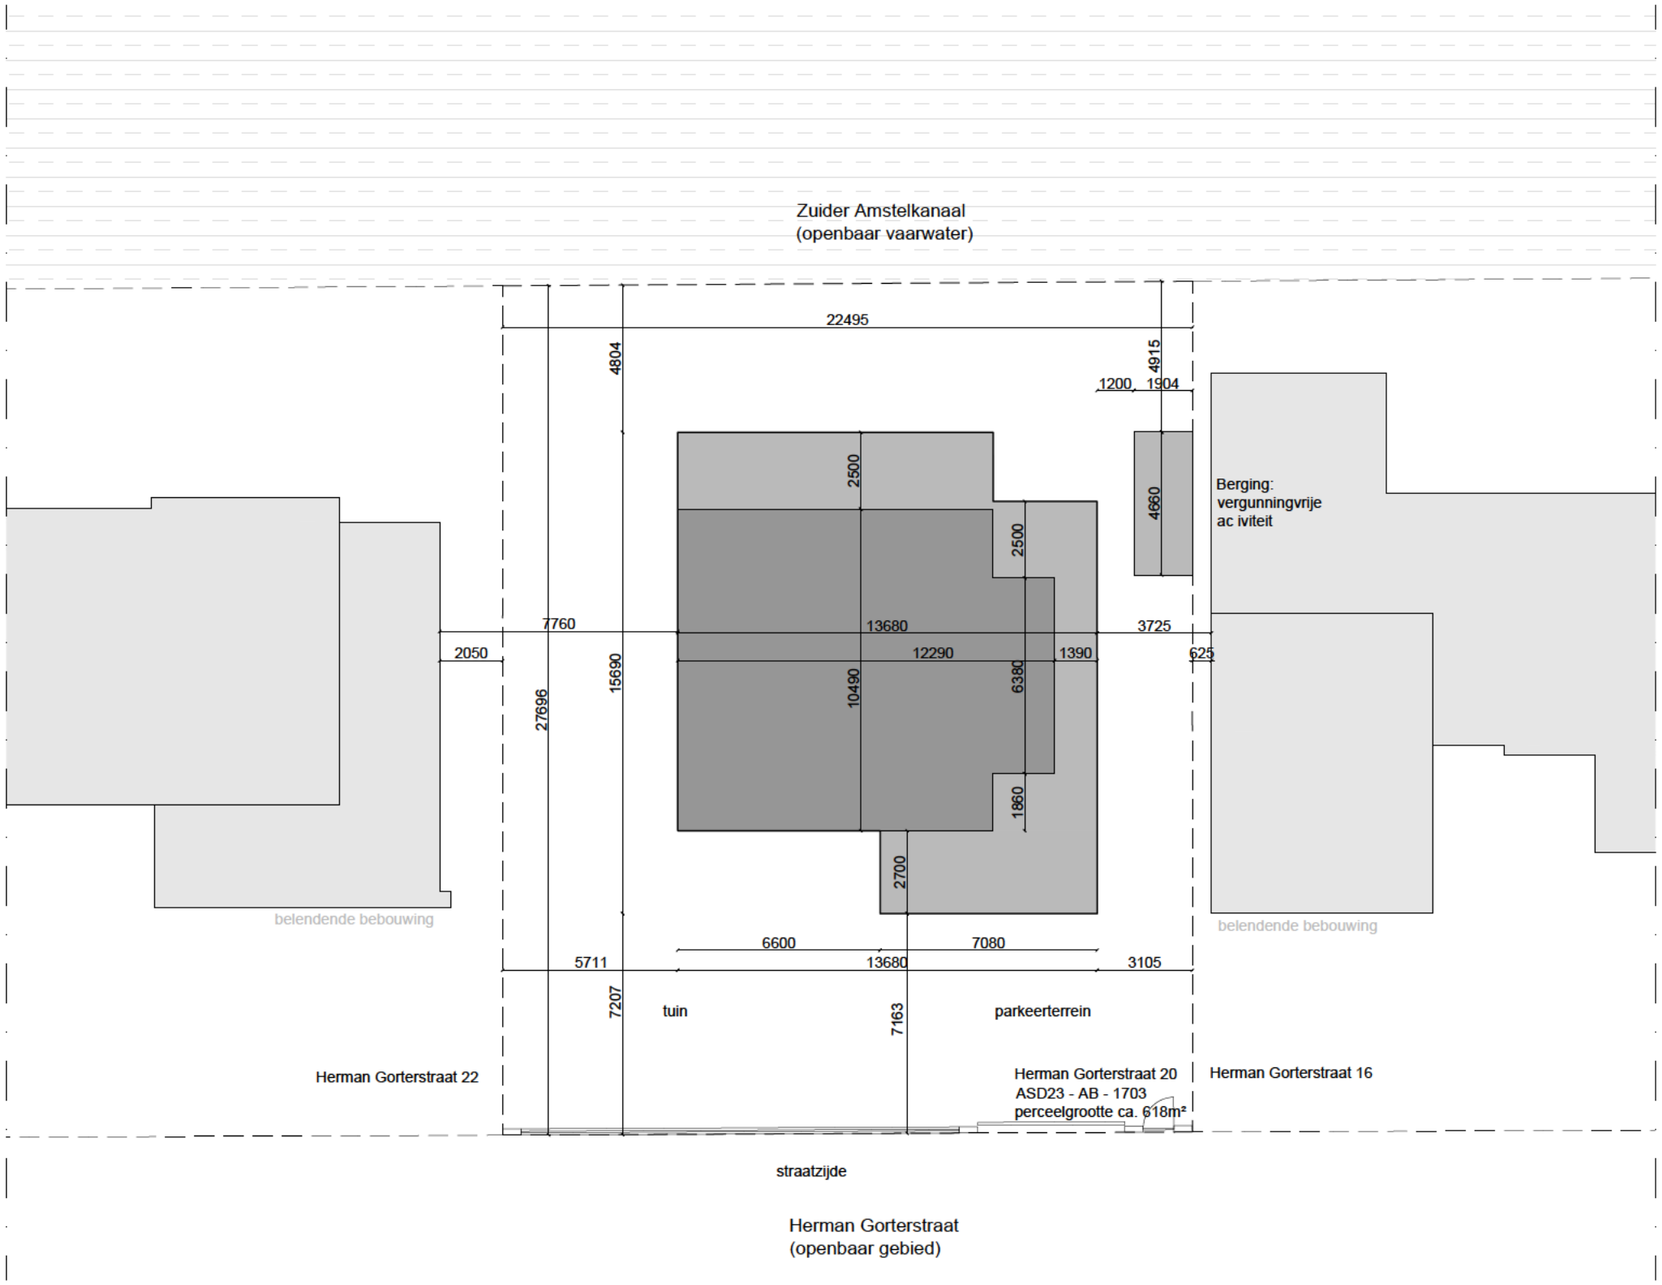

N

HofmanDujardin

project	Herman Gorterstraat 20	project 2036
opdrachtgever	[redacted]	
projectfase	Omgevingsvergunning	fase OV
onderwerp	Situatie bestaand (Vergunde situatie)	
datum	24-04-2023	tekeningnummer SI 01B
schaal	1:200	
formaat	A3	

Verrijn Stuartweg 34 1112 AX Diemen The Netherlands tel: +31 (0)20 528 64 20 office@hofmandujardin nl