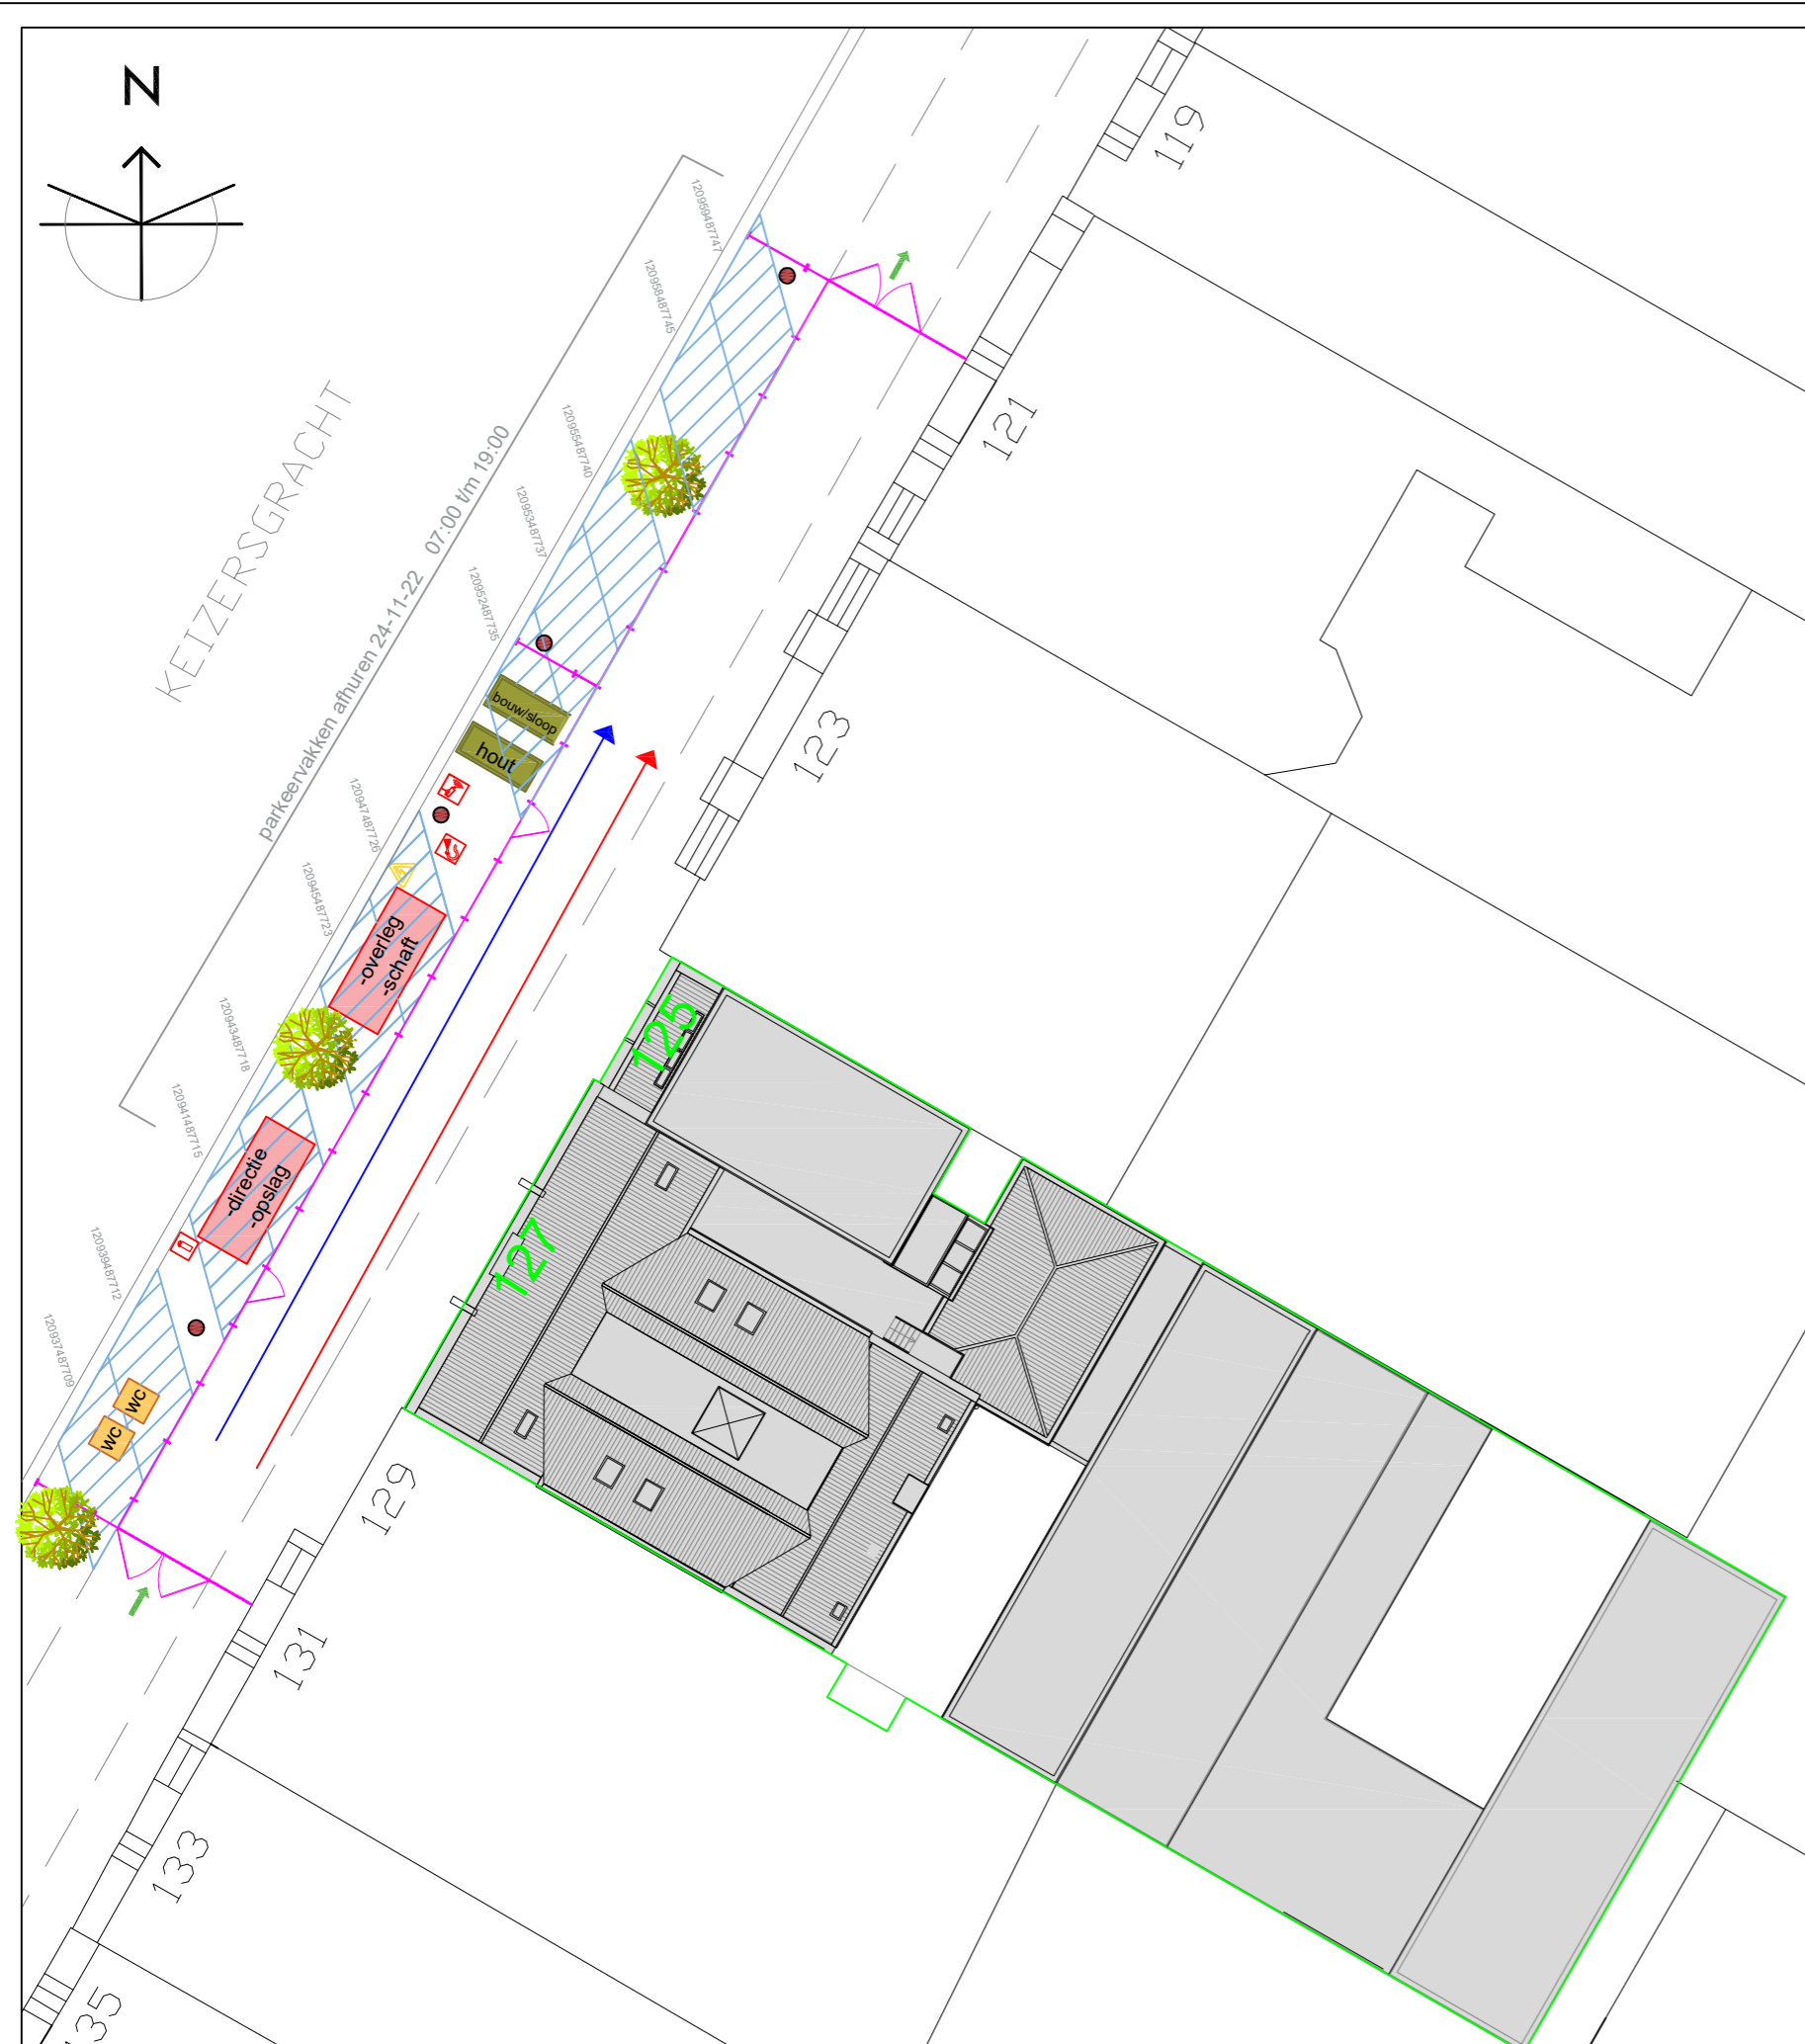






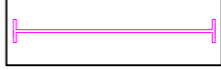


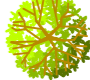






bouwplaatsinrichting Keizersgracht 125-127

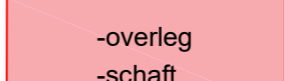


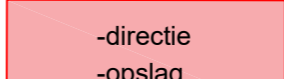
renvooi

	dubbel opgestapelde container		dixie toilet
	afvalcontainer		bouwelektra
	aan- en afvoerwegen		brandveiligheid
	hekwerk		bouwwatch
	parkeervak		boom
			lantaarnpaal
			in/uitgang

	bouw/sloop	afmeting lxbxh gewicht gewicht vol beladen afstand tot kademuur	:3,65m x 1,8m x 1m 6,6m2 :500kg :2650kg :600mm
--	-------------------	--	---

	hout	afmeting lxbxh gewicht gewicht vol beladen afstand tot kademuur	:3,65m x 1,8m x 1m 6,6m2 :500kg :4100kg :600mm
---	-------------	--	---

	-overleg-schaft	afmeting lxbxh gewicht afstand tot kademuur	:6,1m x 2,4m x 2,6m 14,6m2 x2 containers dus totale hoogte is 5,2m :1925kg x2 = 3850kg :1100mm
---	------------------------	---	--

	-directie-opslag	afmeting lxbxh gewicht afstand tot kademuur	:6,1m x 2,4m x 2,6m 14,6m2 x2 containers dus totale hoogte is 5,2m :1925kg x2 = 3850kg :1100mm
---	-------------------------	---	--

	WC	afmeting lxbxh gewicht afstand tot kademuur	:1,1m x 1,1m x 2,3m 1,2m2 :110kg :1500mm
---	-----------	---	--

Cooper Projectrealisatie

tekenaar

opdrachtgever
Keizersgracht 127
werk
Keizersgracht 127
locatie
Amsterdam

onderwerp tekening
bouwplaatsinrichting
stadium
concept
werknummer
-

formaat
A3
datum
29-11-2022
tekeningnummer
-

gewijzigd
-
-
-
-

COOPER
PROJECTREALISATIE