



Poer 2
1 : 20

P2.2-w
1 : 20

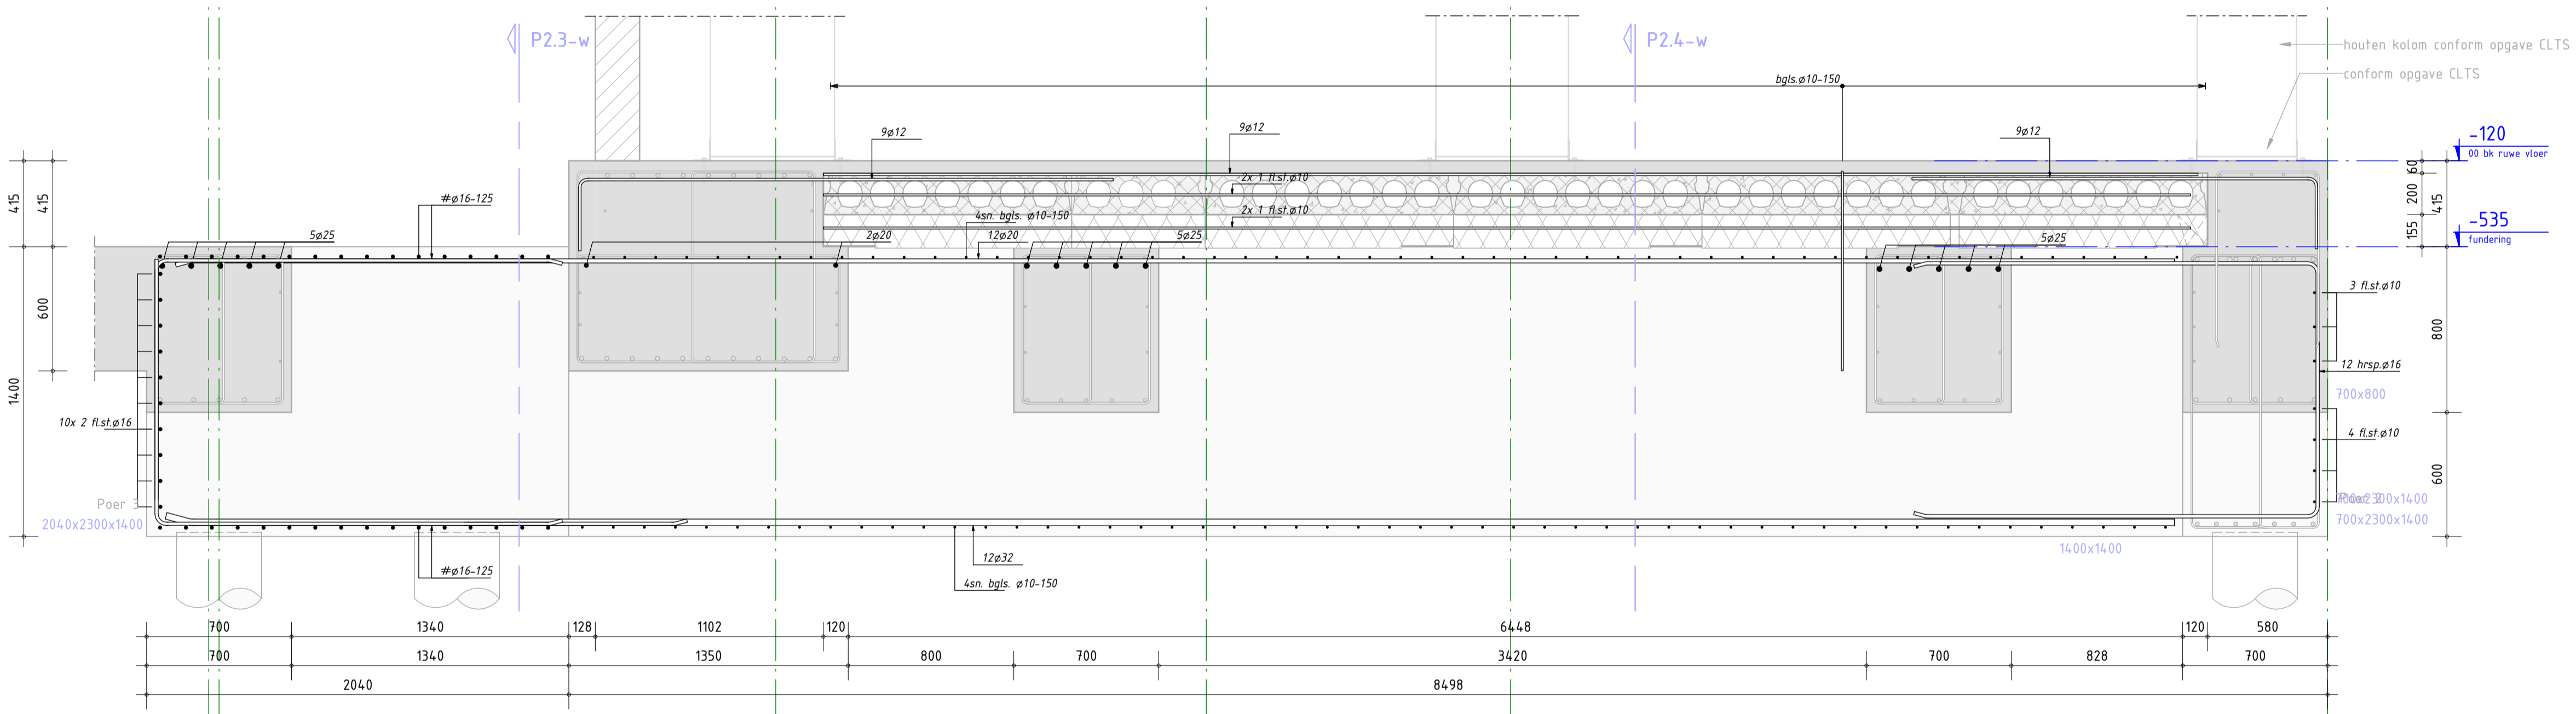

P2.1-w
1 : 20

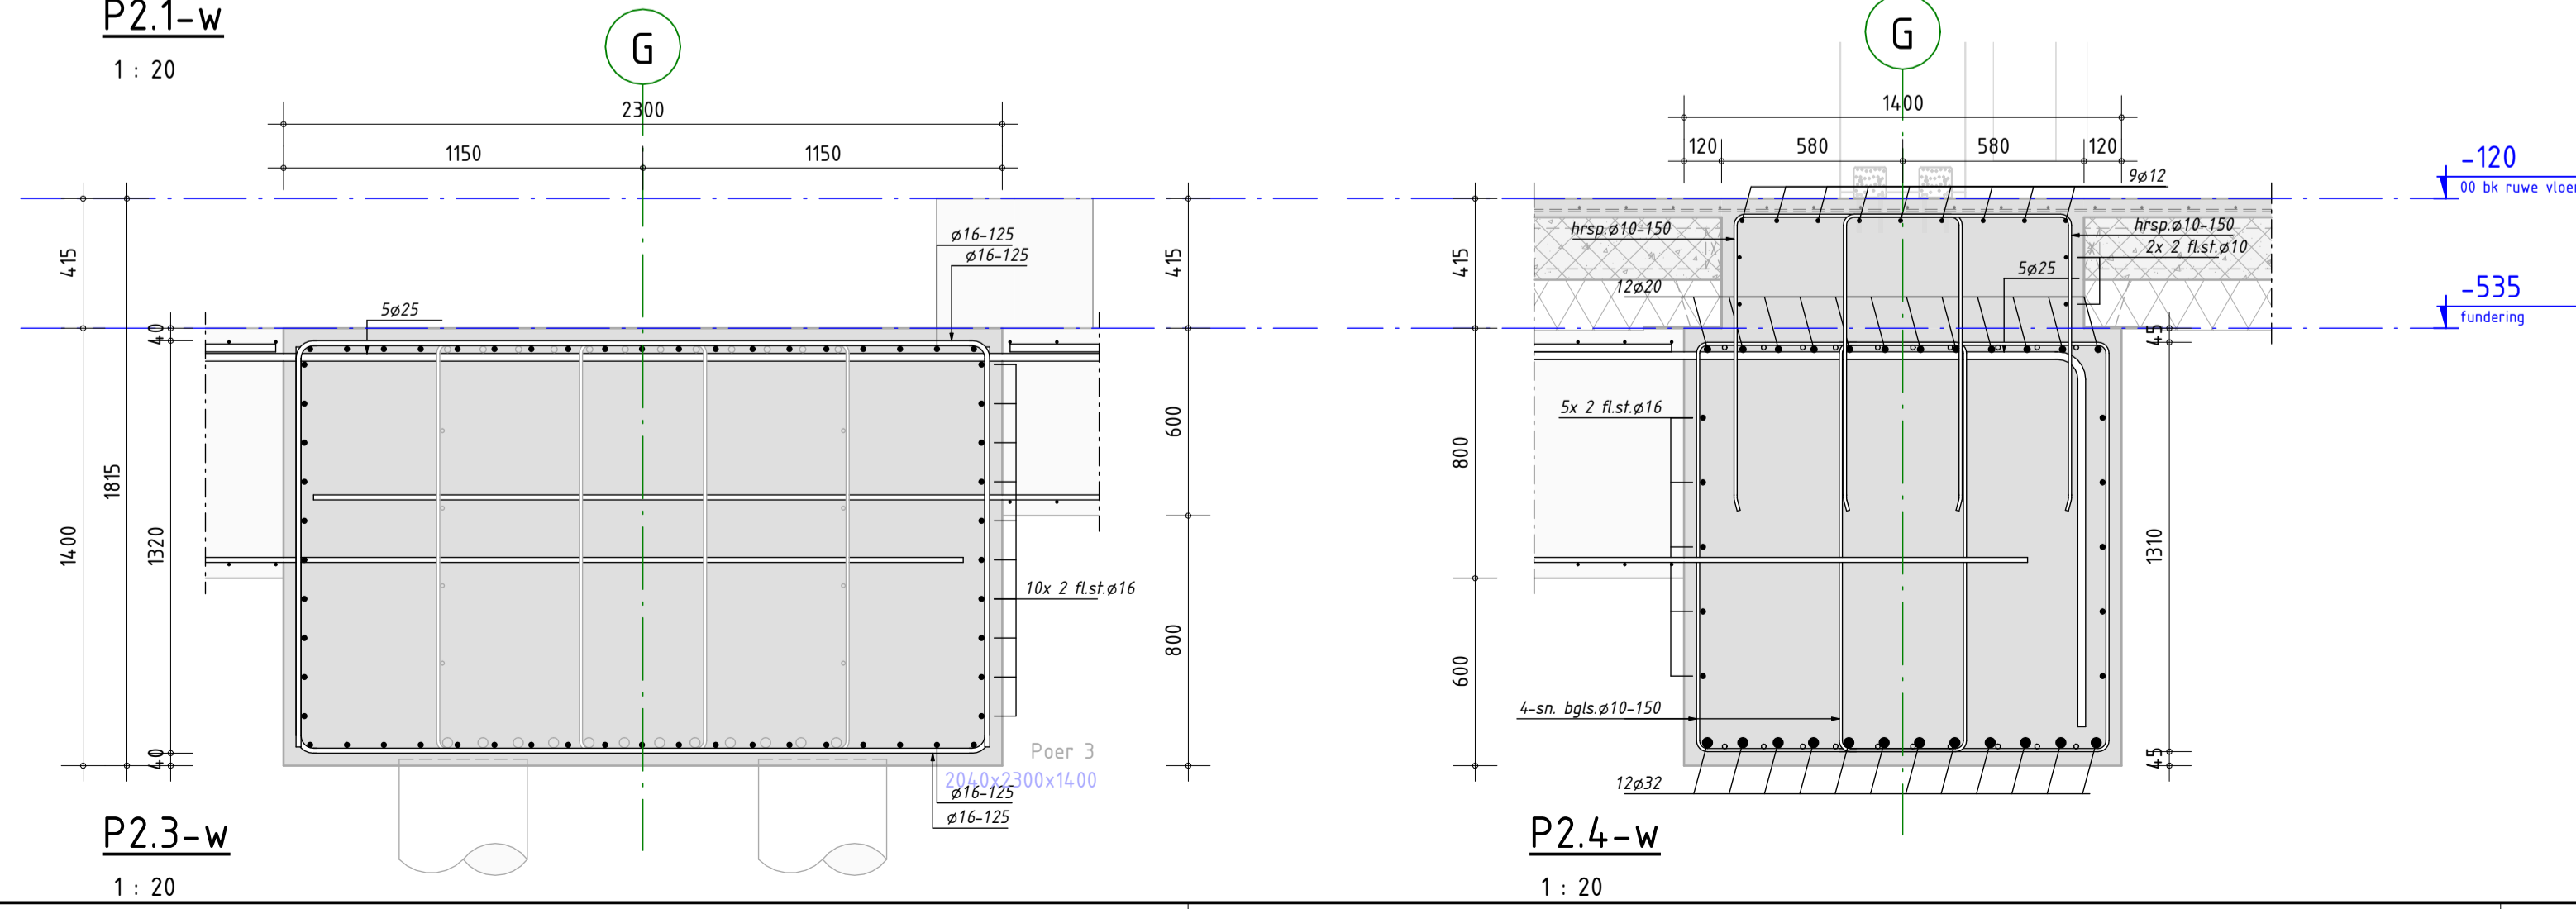

P2.3-w
1 : 20

P2.4-w
1 : 20

- ALGEMENE OPMERKINGEN**
- Alle hoogtematen t.o.v. Peil (tenzij anders aangegeven).
 - Alle maten in mm (tenzij anders aangegeven).
 - Voor overige maatvoering zie bouwkundige tekening(en).
 - Galerij constructies van hout zijn van Azobé. Geldt voor balken, kolommen, balklagen en dek.

RENVOOI OVERLAPPIINGSLONGTEN BALKEN

- Toepassen tenzij er op tekening anders is aangegeven.
 - Hulpwapening is niet getekend.
 - Onderstaande overlappingslengten zijn gebaseerd op 100% overlappende staven in een doorsnede en $f_t = 500 \text{ N/mm}^2$.

Betonkwaliteit	Overlappingslengten bovenwapening							Overlappingslengten onderwapening										
	$\phi 6$	$\phi 8$	$\phi 10$	$\phi 12$	$\phi 16$	$\phi 20$	$\phi 25$	$\phi 32$	$\phi 40$	$\phi 6$	$\phi 8$	$\phi 10$	$\phi 12$	$\phi 16$	$\phi 20$	$\phi 25$	$\phi 32$	$\phi 40$
C20/25	-	800	1010	1210	1610	2010	2510	3220	4370	-	560	700	850	1130	1410	1760	2250	3060
C30/37	-	620	770	920	1230	1540	1920	2450	3330	-	430	540	650	860	1080	1350	1720	2330
C35/45	-	560	690	830	1110	1390	1730	2220	3010	-	390	490	580	780	970	1210	1550	2100

- Bij twee gebundelde staven overlappingslengten vermenigvuldigen met 1,5 en bij drie gebundelde staven vermenigvuldigen met 1,8.

RENVOOI BETONCONSTRUCTIE Geldende voorschriften : Besluit bouwwerken leefomgeving (Bbl)

Algemene gegevens:
 - Ondersteuning- en stabiliteitsvoorzieningen tijdens uitvoering volgens werkplan van de aannemer.
 - Betonkwaliteit/milieuklasse/dekking conform onderstaande tabel, tenzij anders aangegeven.
 - Nominale bedekking op buitenste wapening
 - Maximaal toelaatbare maatafwijkingen 5 mm

Constructiedeel	Betonkwaliteit:	Milieuklasse:	Dekking (in mm):
Funderingsbalken	C30/37	XC2	Boven : 50 Onder : 40 Zij : 40
Funderingspoelen	C30/37	XC2	Boven : 50 Onder : 40 Zij : 40
Kernpoer	C30/37	XC2	Boven : 70 Onder : 50 Zij : 50
Zware Fundering as G	C30/37	XC2	Boven : 50 Onder : 40 Zij : 40
Prefab wanden	C45/55	XC1	Conform leverancier
Gewapende druklaag	C20/27	XC1	Boven : 20
Gewapende betongevulde kolommen	C30/37	XC1	Boven Onder Zij

omschrijving wijziging	datum	getekend

Pieters BOUWTECHNIEK

Pieters Bouwtechniek
 Poortweg 4 J
 2612 PA Delft
 015-2190300

project
Koffiefabriek, Amsterdam

opdrachtgever
Vinkbouw

architect
MeesVisser / Lister Architecture

formaat A1
 schaal 1 : 20
 datum 18-12-2024
 fase Uitvoeringsgereed Ontwerp
 projectleider 5.1, 2, e 80
 tekenaar 5.1, 2, e

onderwerp
Zware fundering as G

projectnr.
321-139

tekeningnr. UO-301w

wijz. -