



5.1, 2, e



schetsontwerp

TIJDELIJK PARK SIXHAVEN

2019 - 2020

CONCEPT

EEN NIEUW STUK STAD

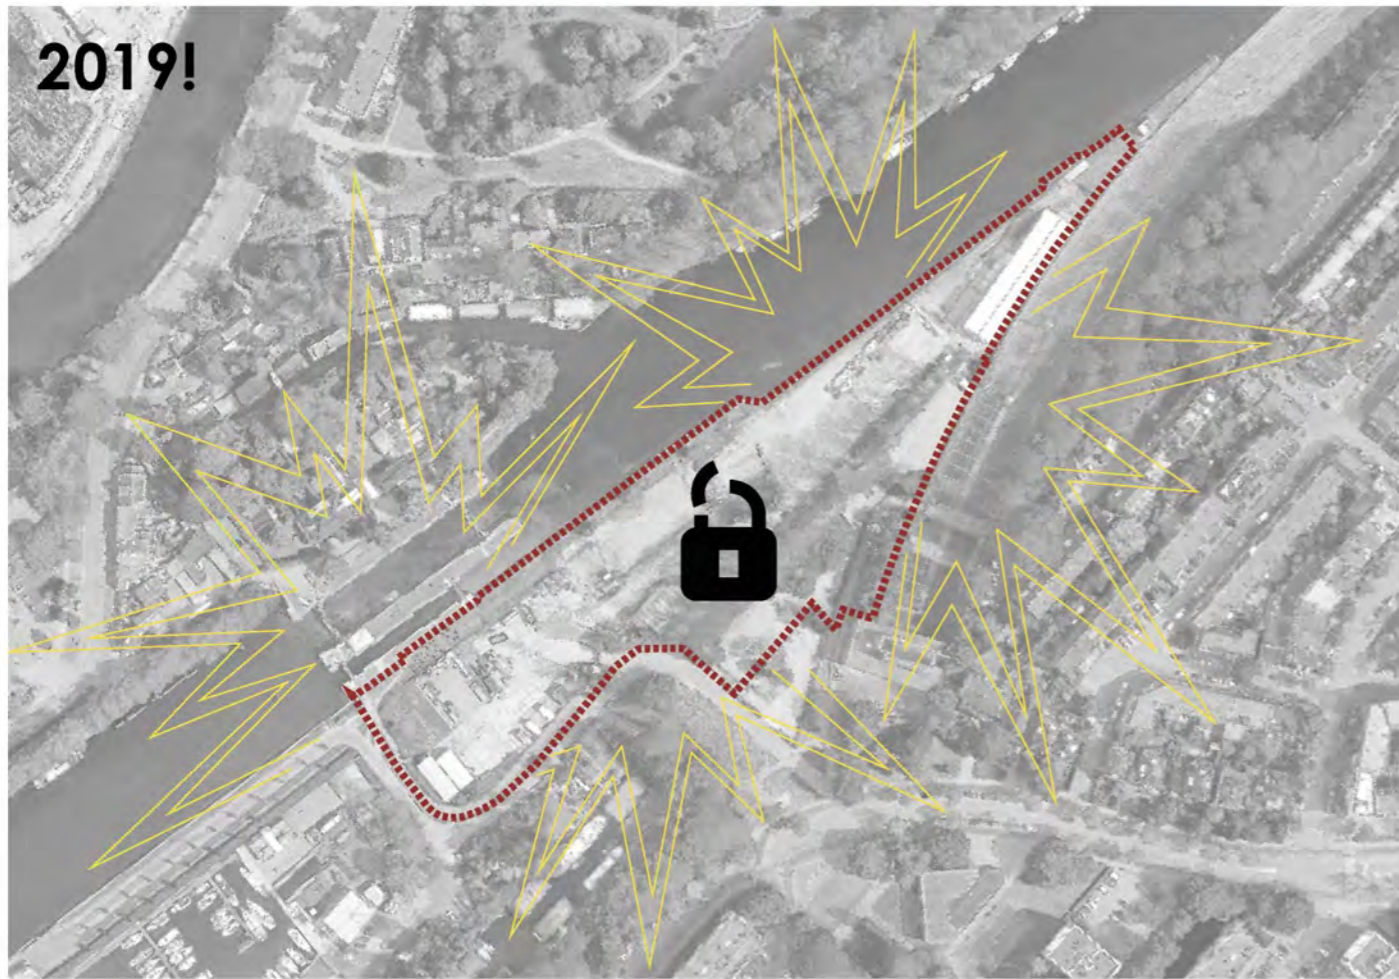
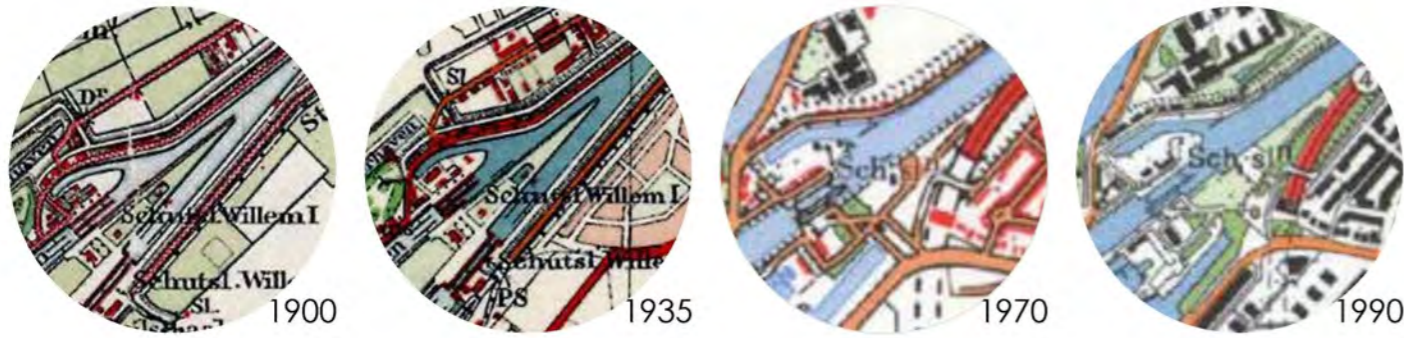


CONCEPT

EEN PLEK VOOR DE BUURT




place makers

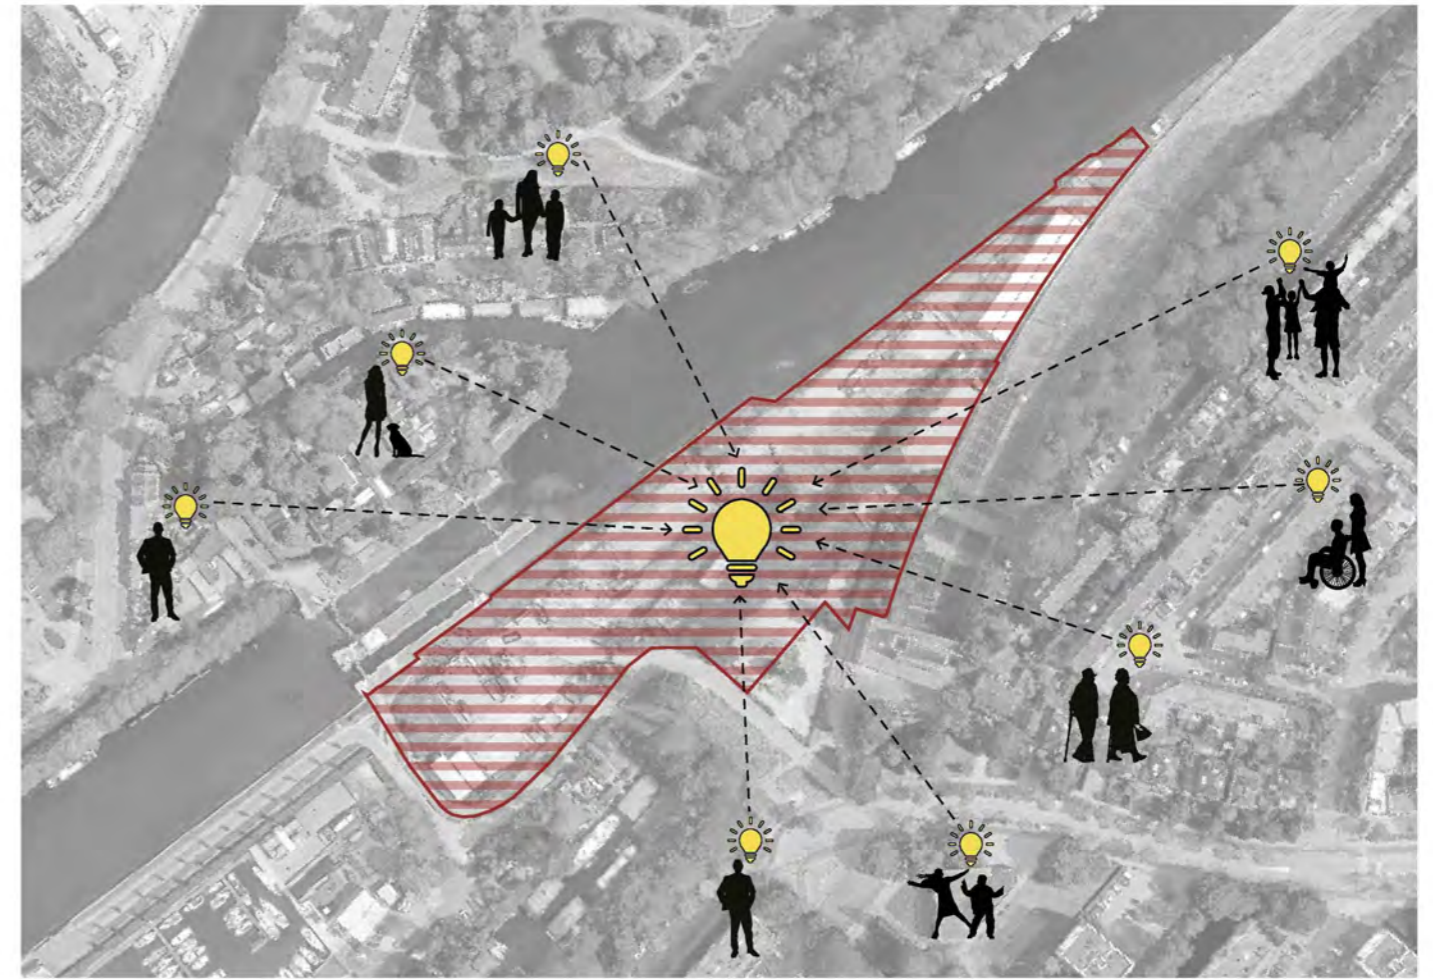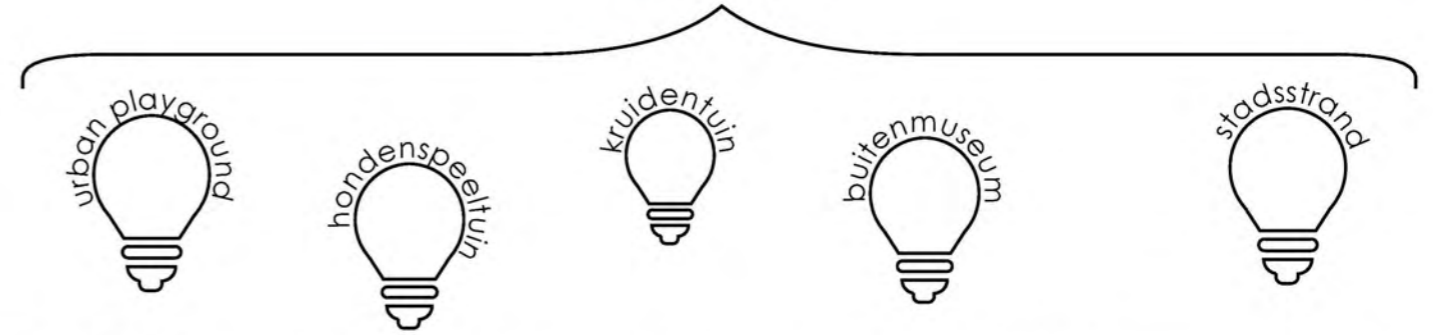

CONCEPT

EEN PARK EEN PLEK

optie 1:

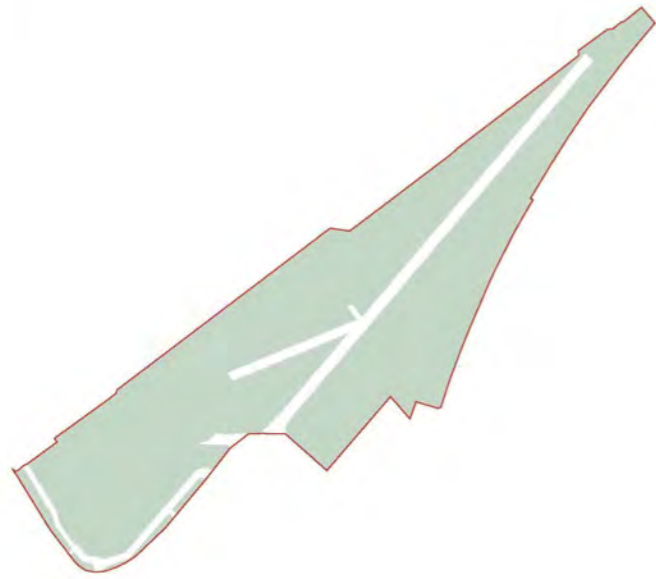

19000 m²

€ A x 2,8



duur



één plek




duur om te maken en te onderhouden



CONCEPT

EEN PARK VEEL PLEKKEN

optie 2:

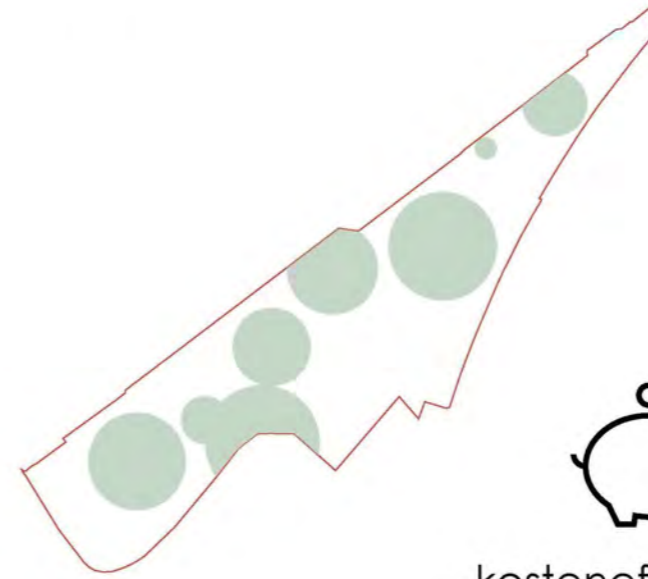

6800 m²

€ A



kostenefficiënt



veel spannende plekken



besparen op onderhoud door een kleiner gebied om te onderhouden




de cirkel: een efficiënte manier om gras te maaien



CONCEPT

BLOEMRIJKE WEIDE


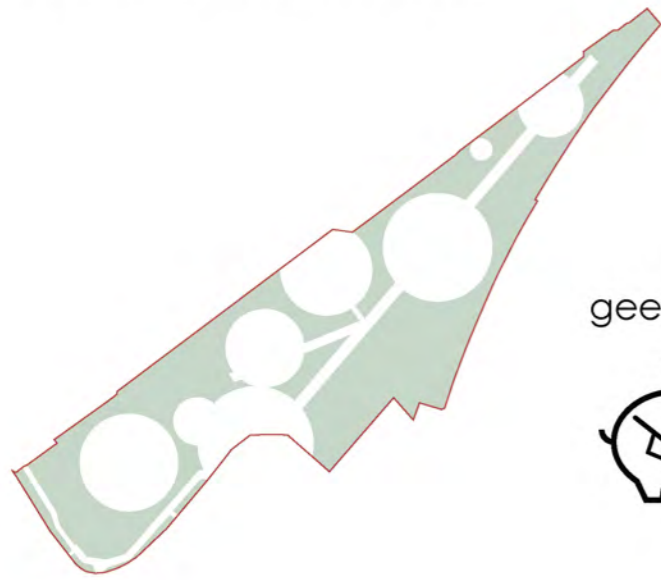


geen onderhoud en ...



CONCEPT

MULTIFUNCTIONELE KAMERS

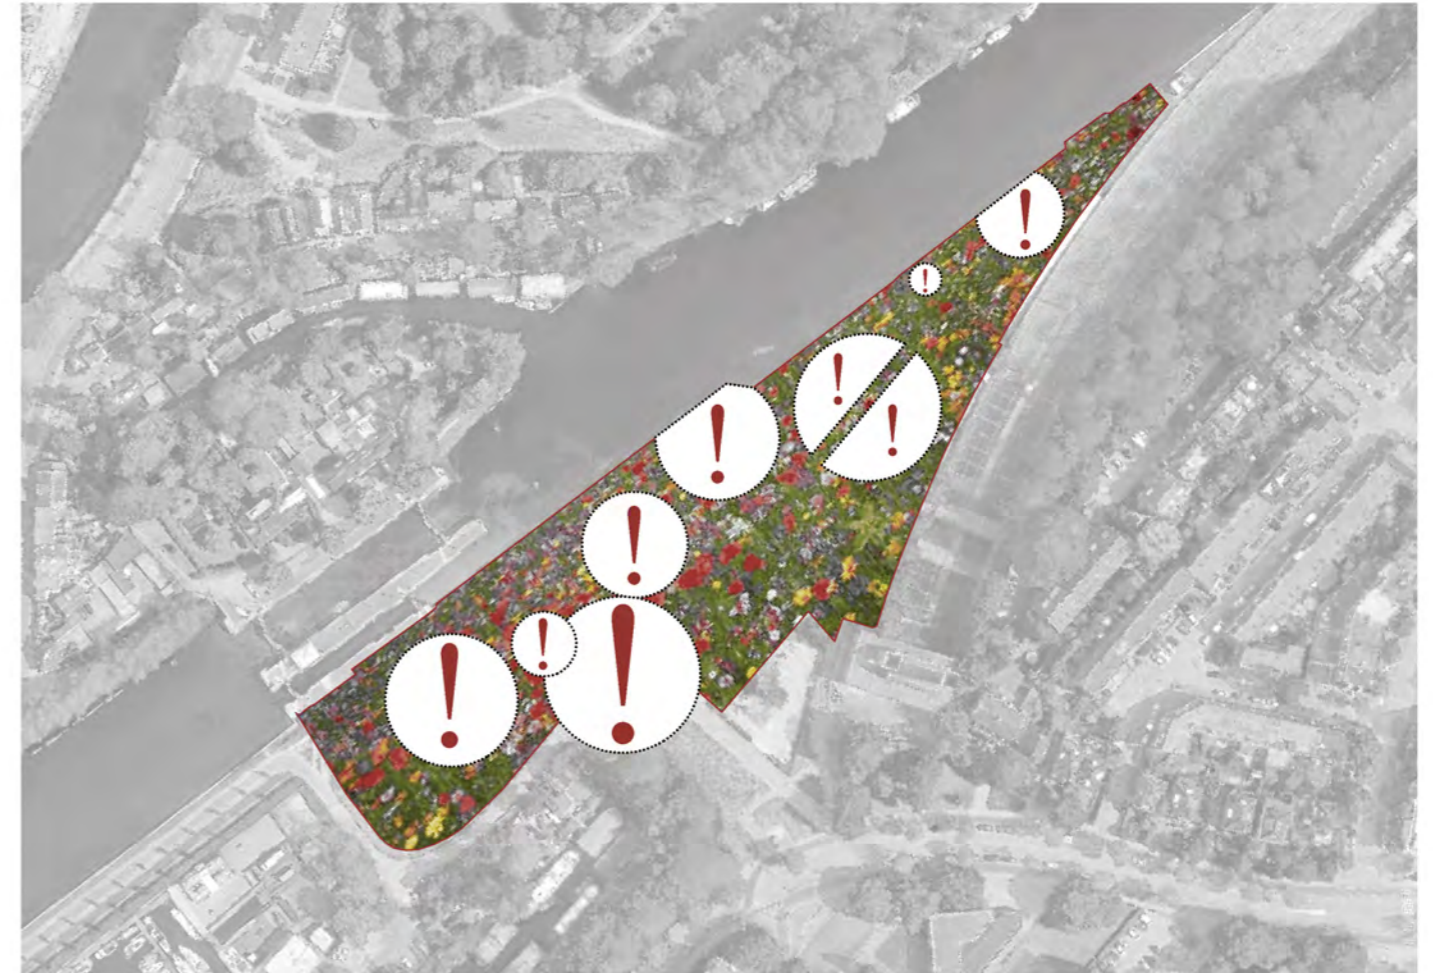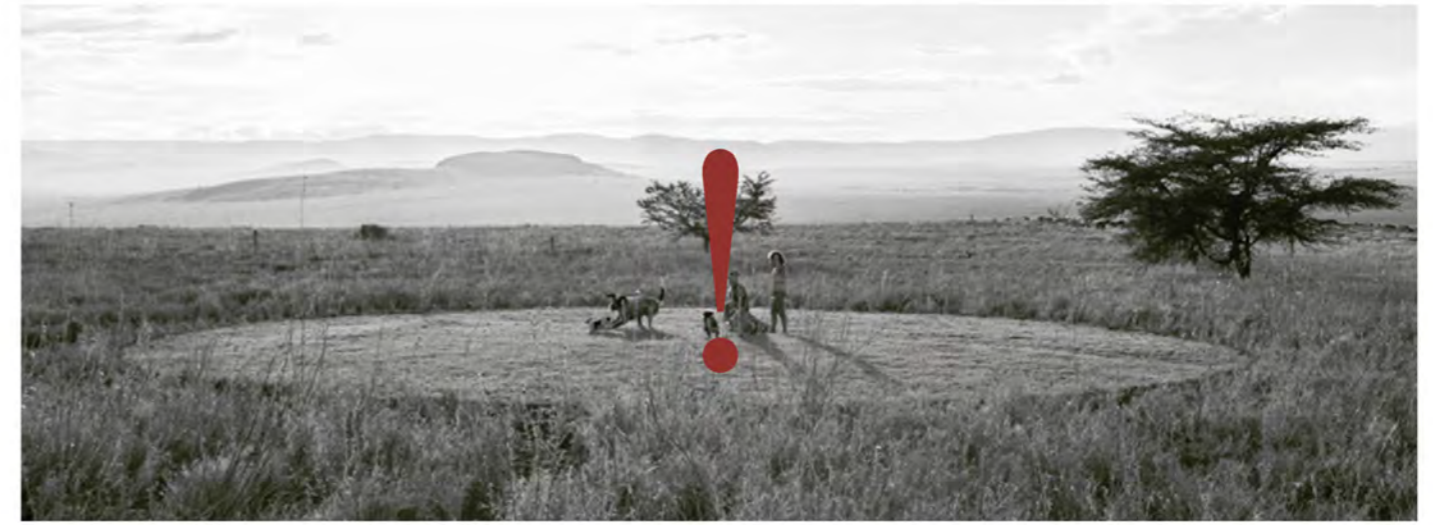

CONCEPT

HET PLAN





IN DE STAD WORDEN 936 POPULIEREN VERVANGEN

hergebruik van populierenhout als straatmeubilair

- anti-parkeren
- zitten
- spelen
- beschermen kabel en leidingen

5.1, 2, e



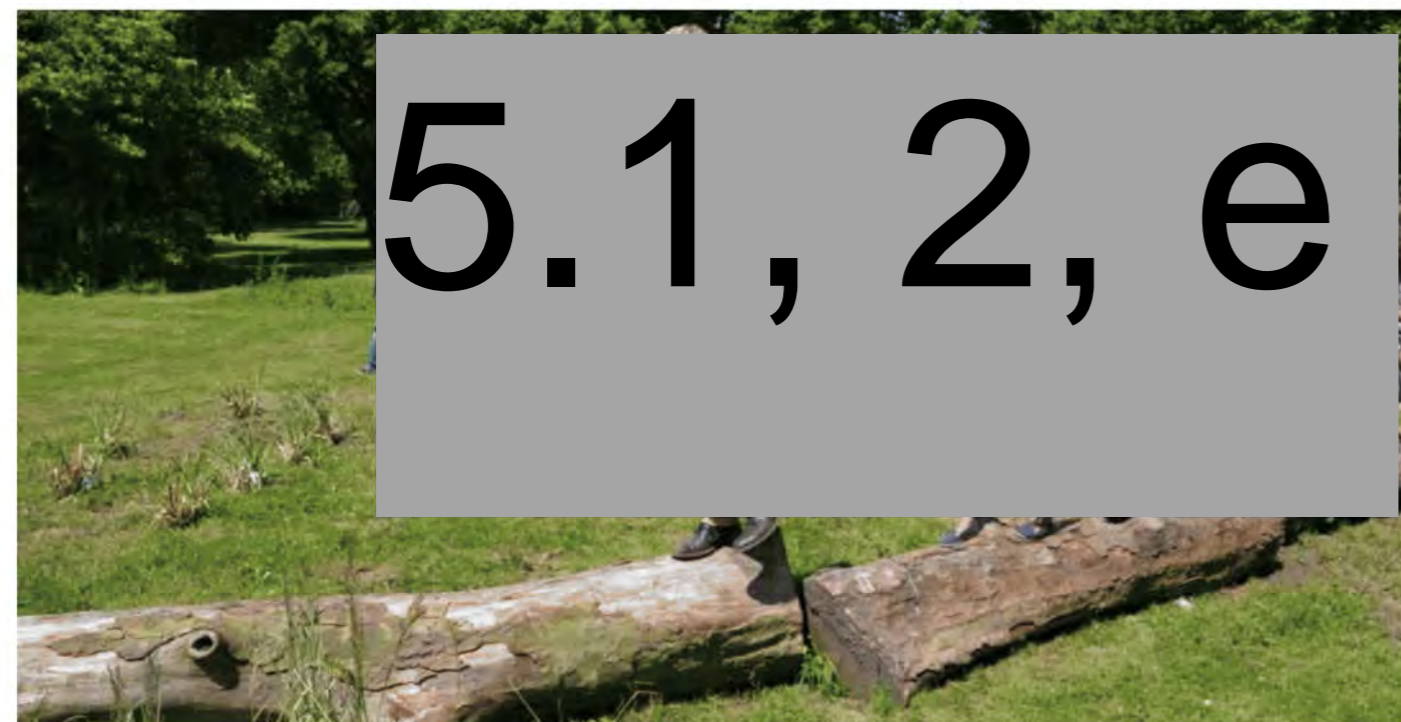
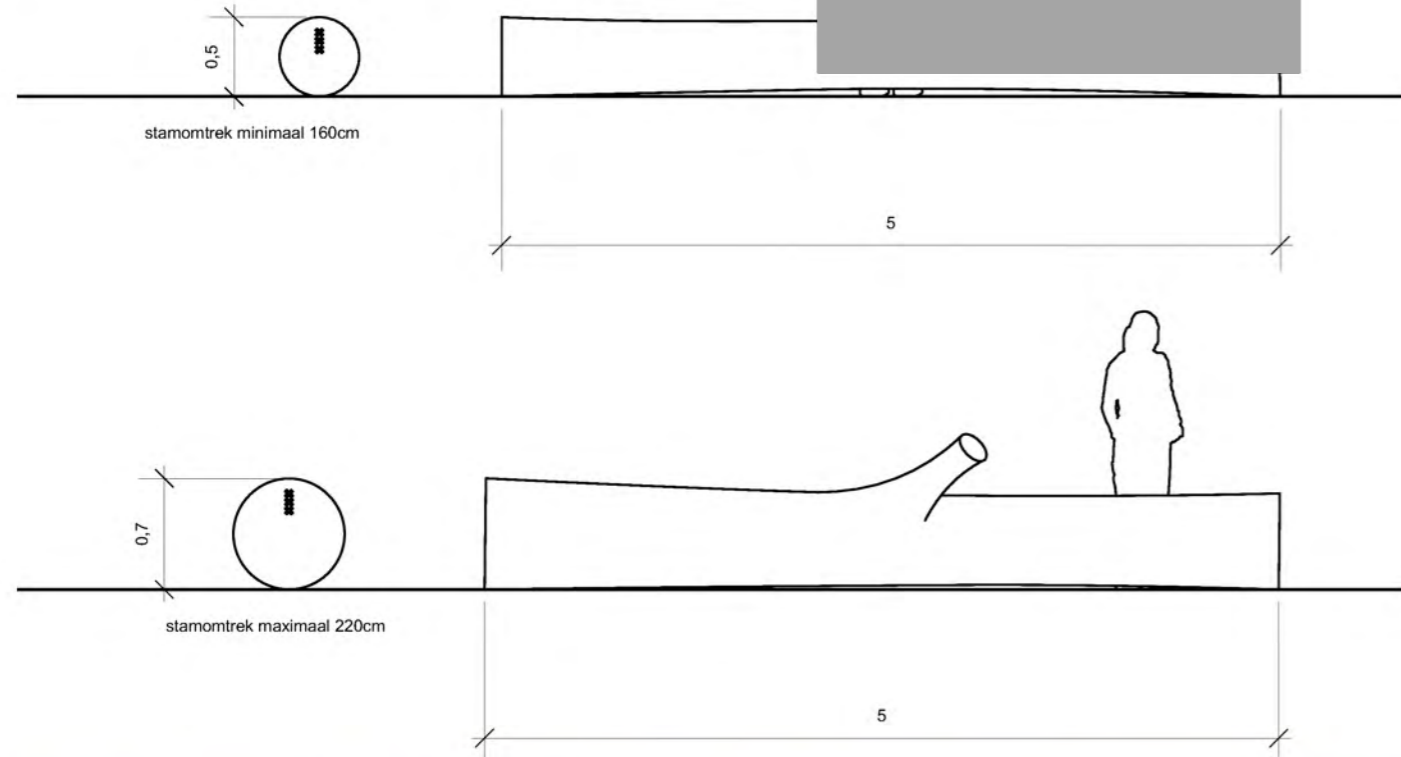


CONCEPT

HERGEBRUIKT UIT AMSTERDAM





CONCEPT

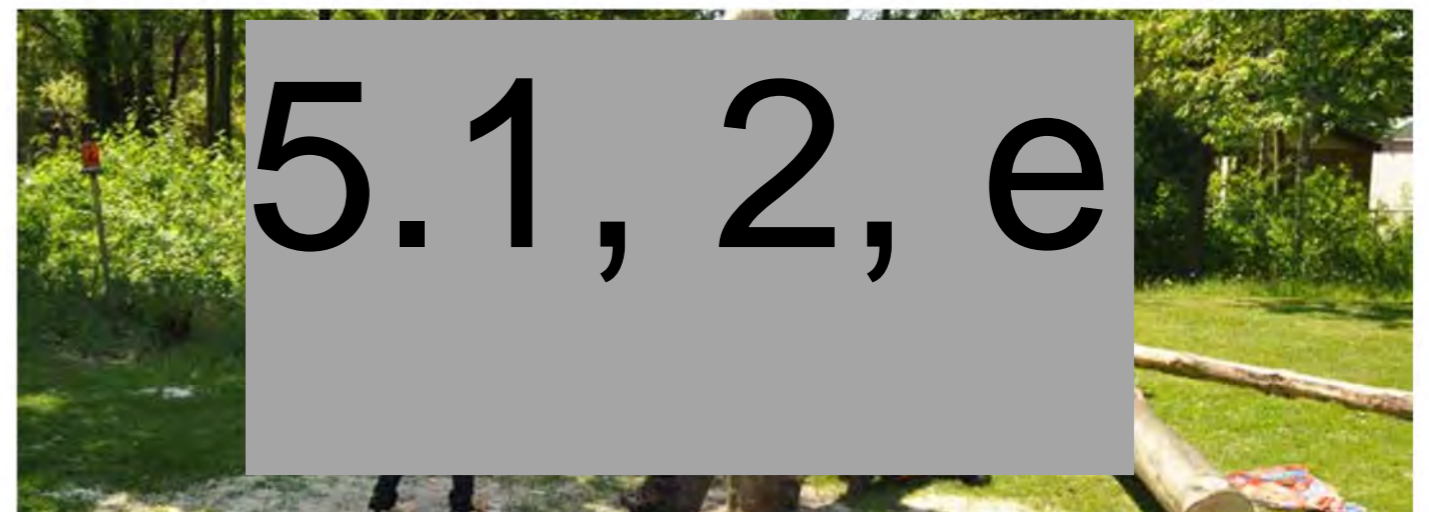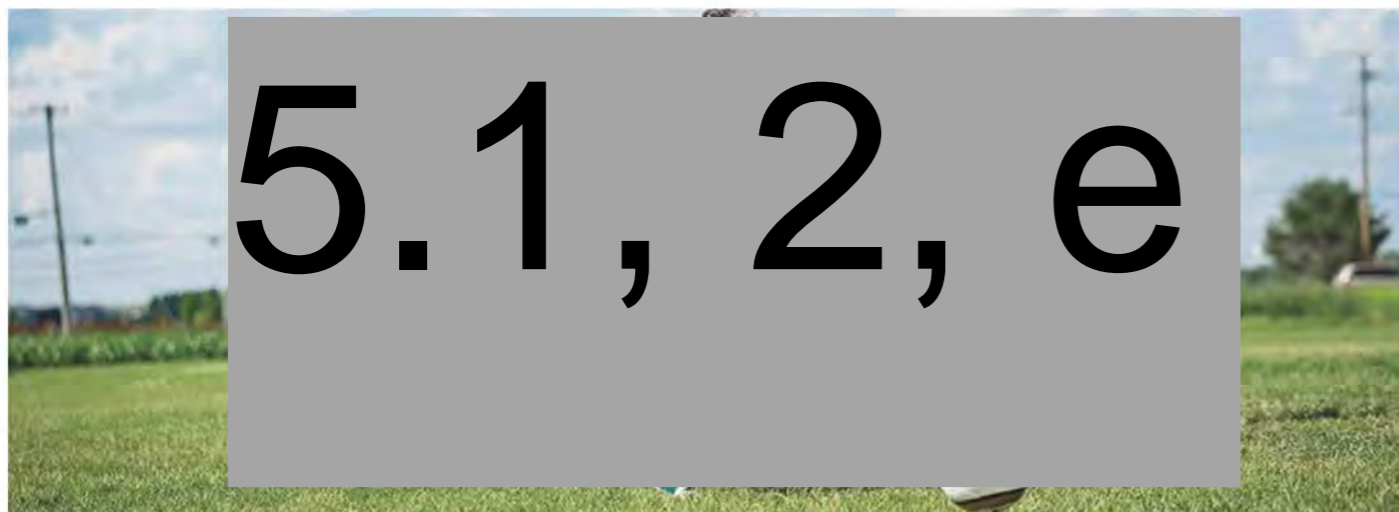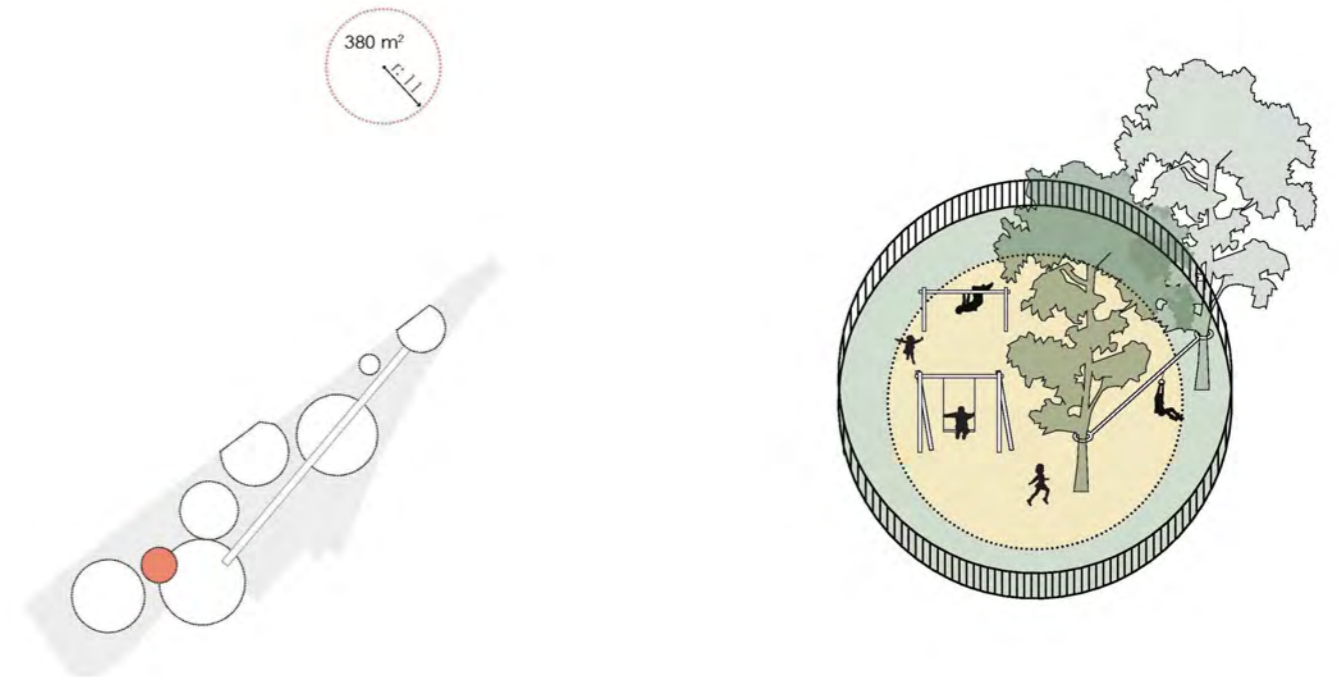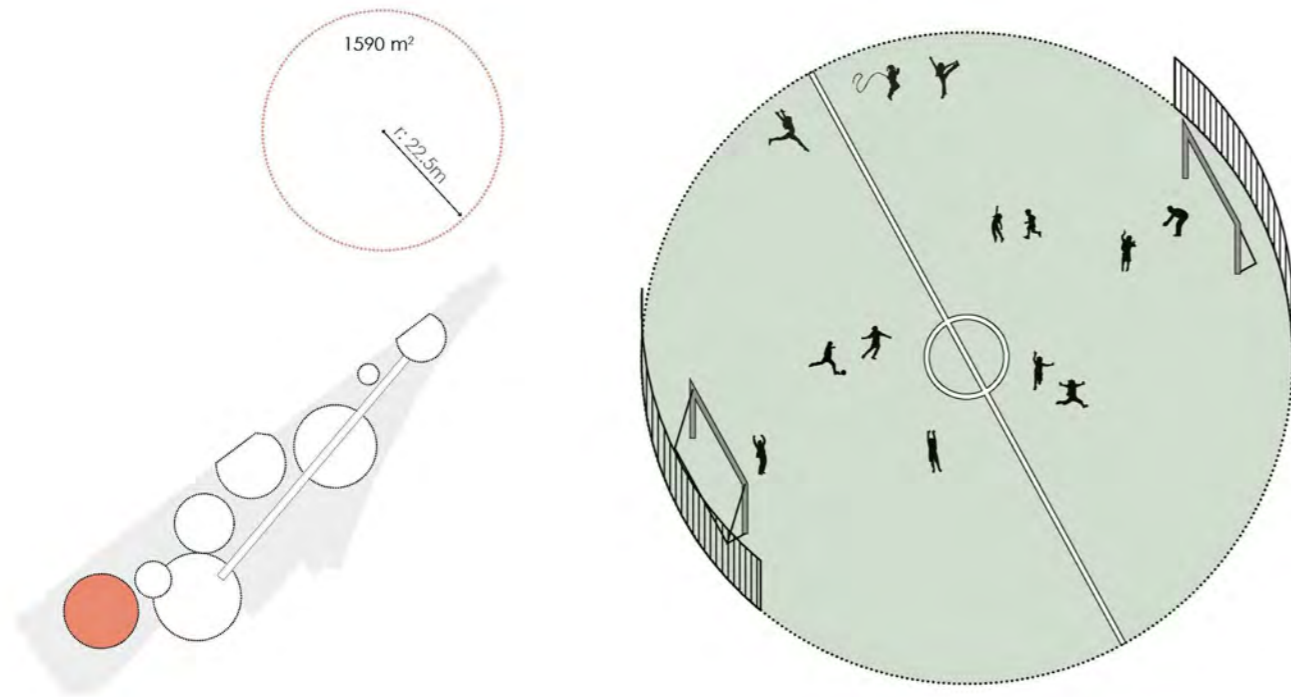




CONCEPT

CONCEPT

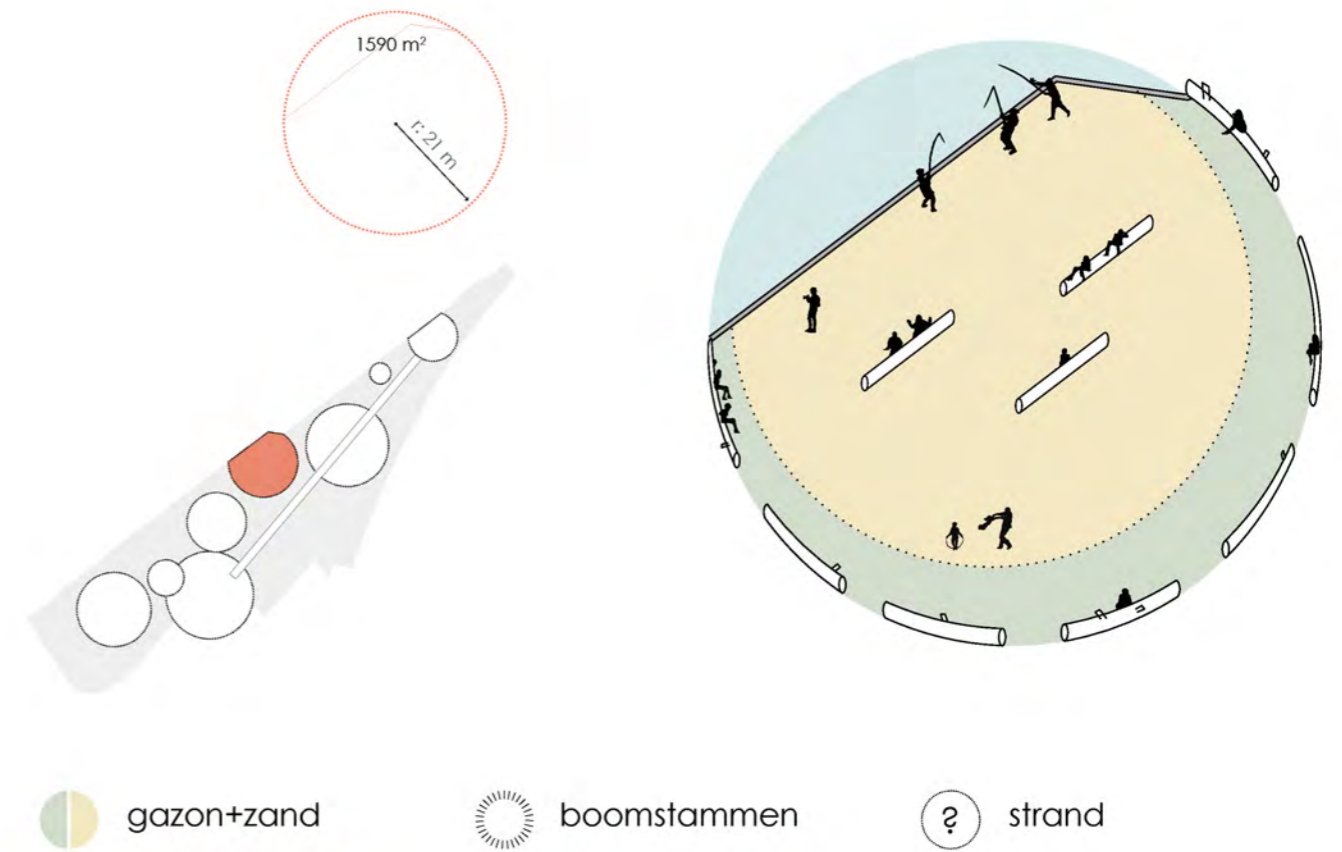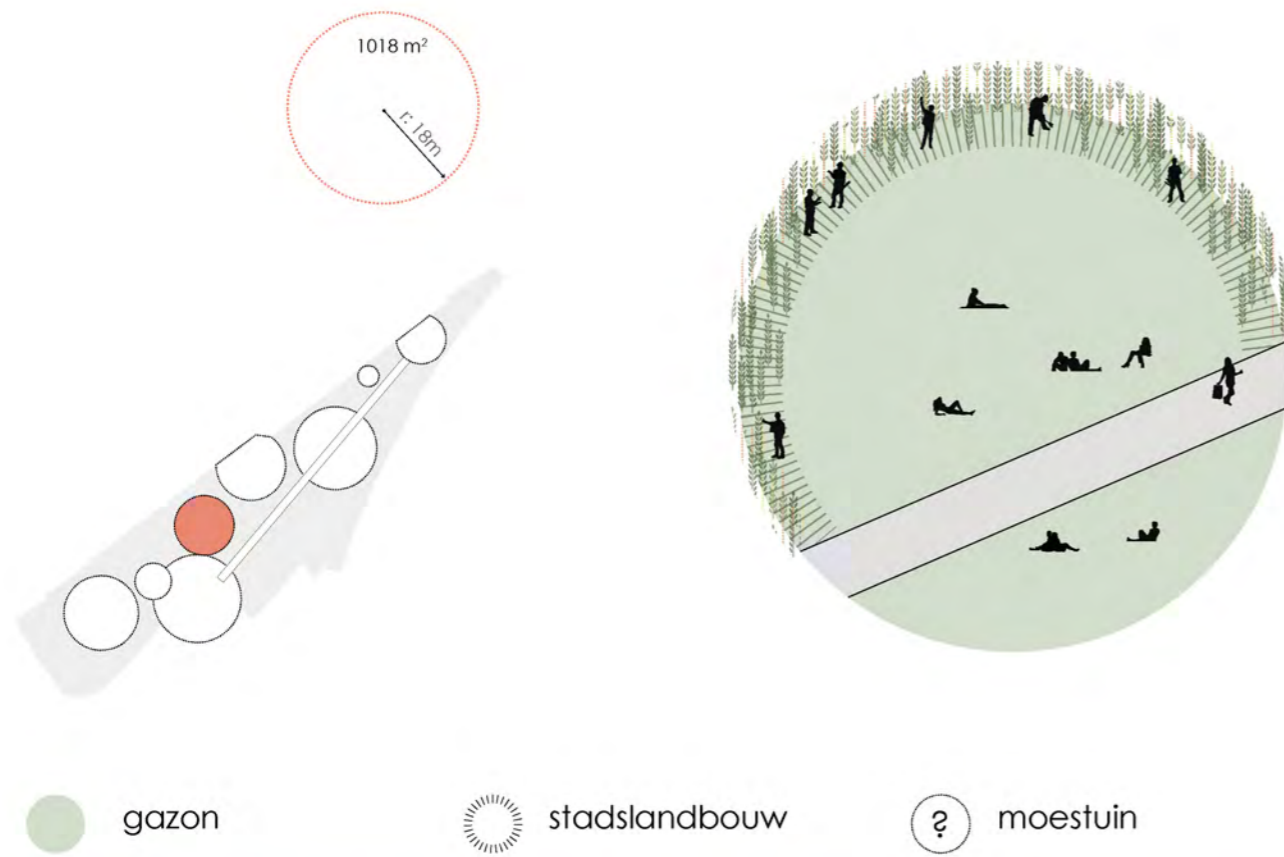






CONCEPT

CONCEPT

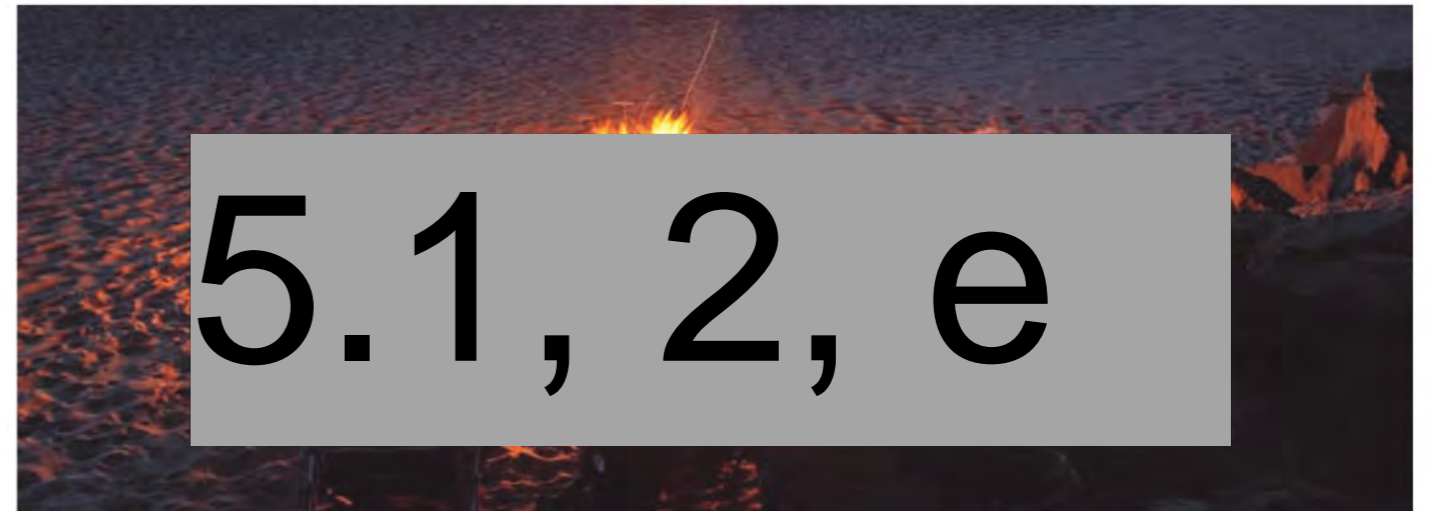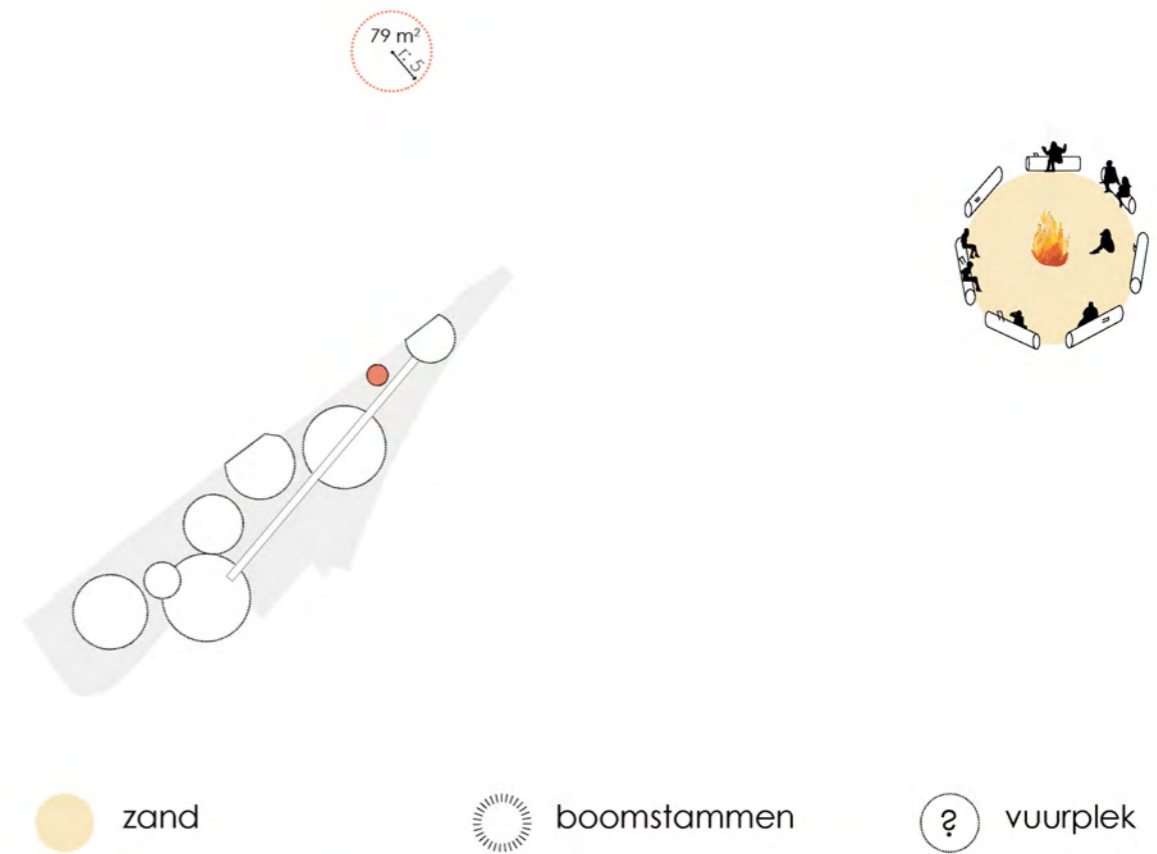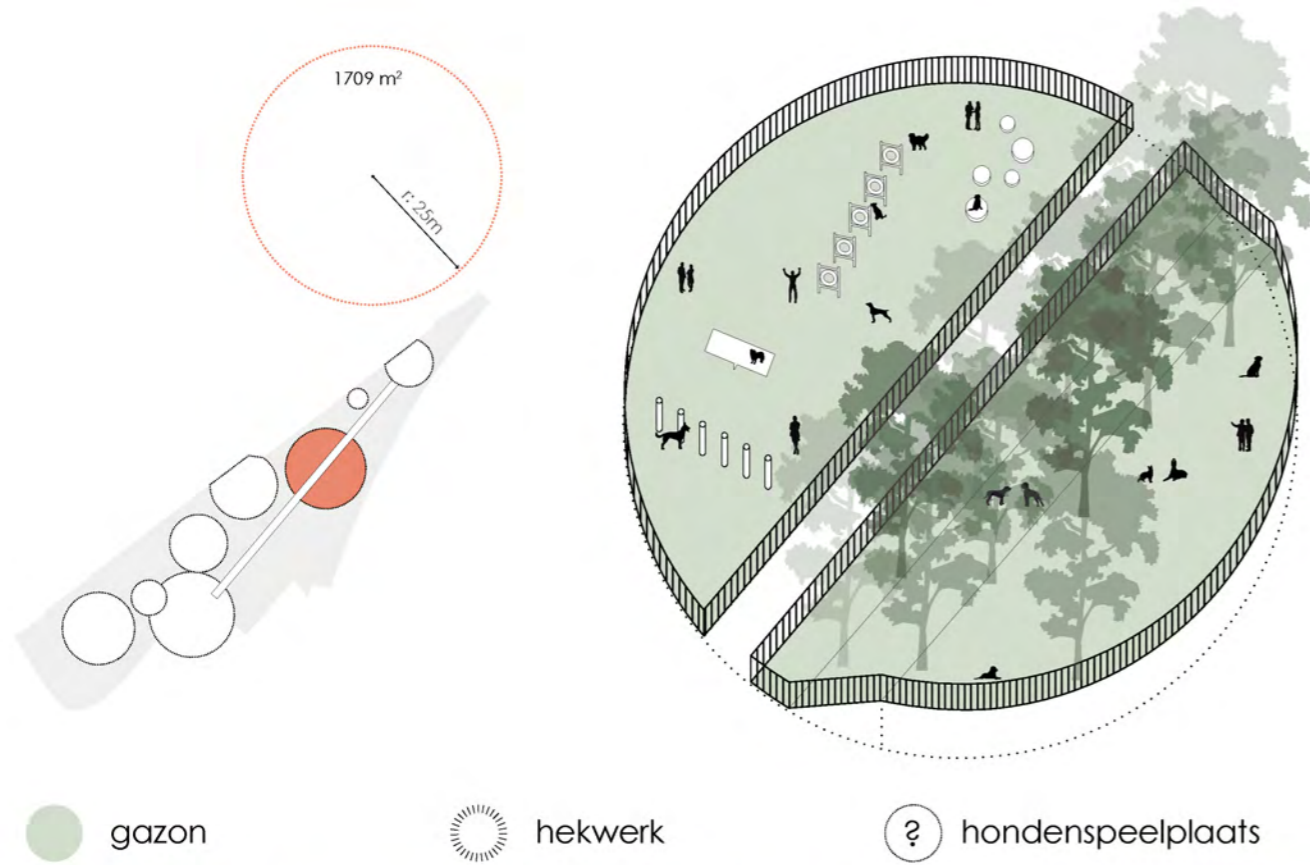

CONCEPT

CONCEPT

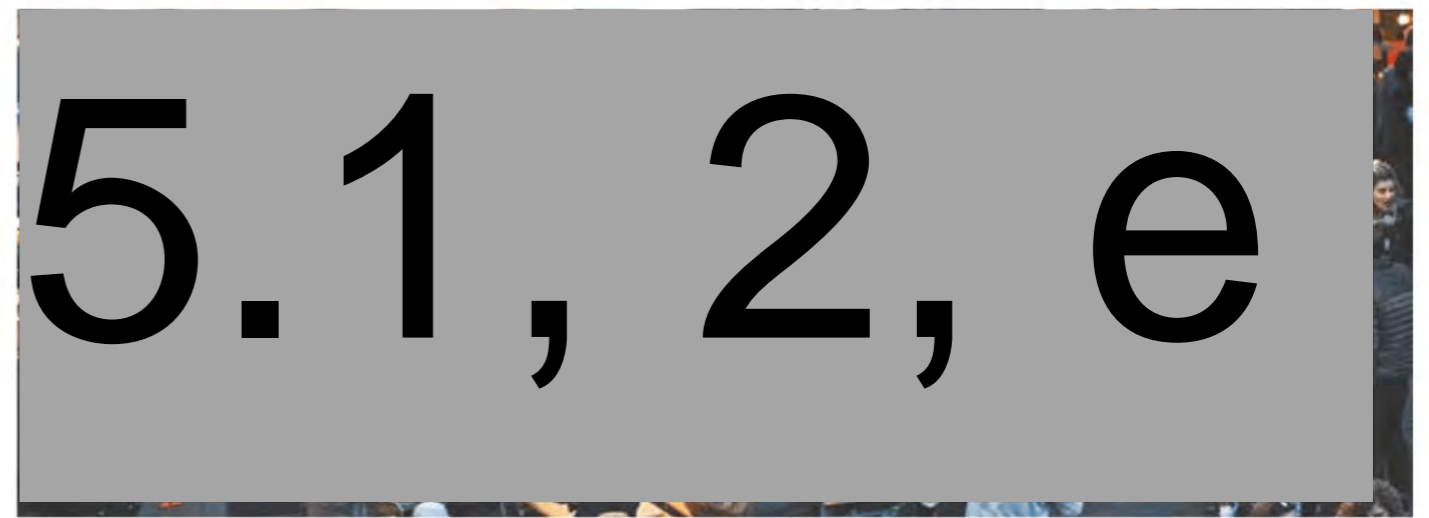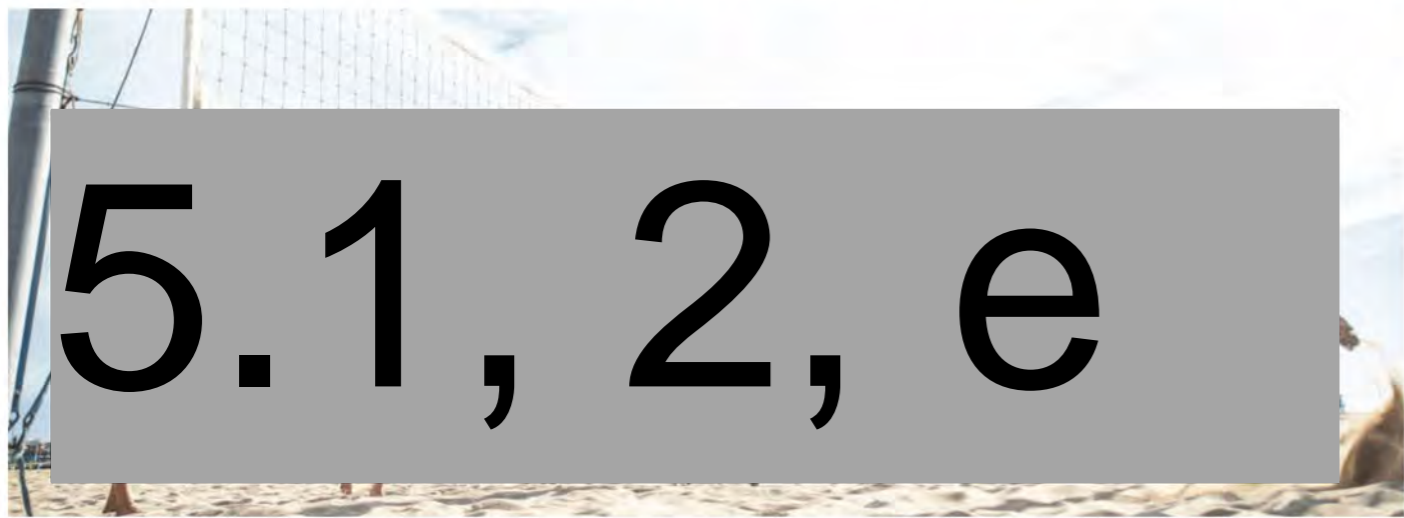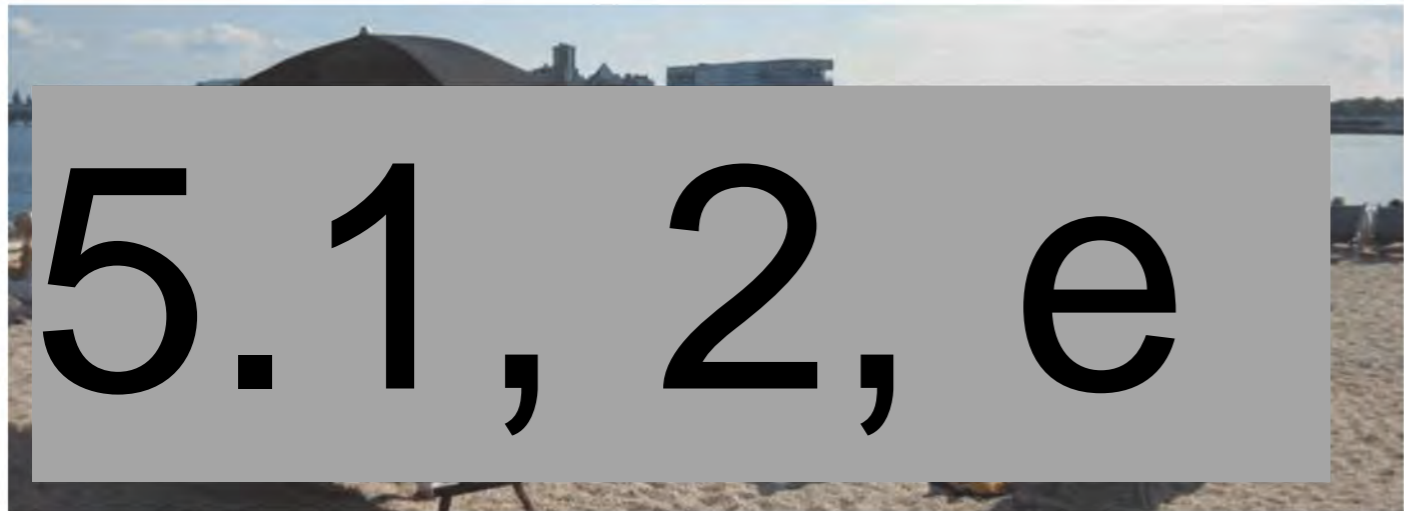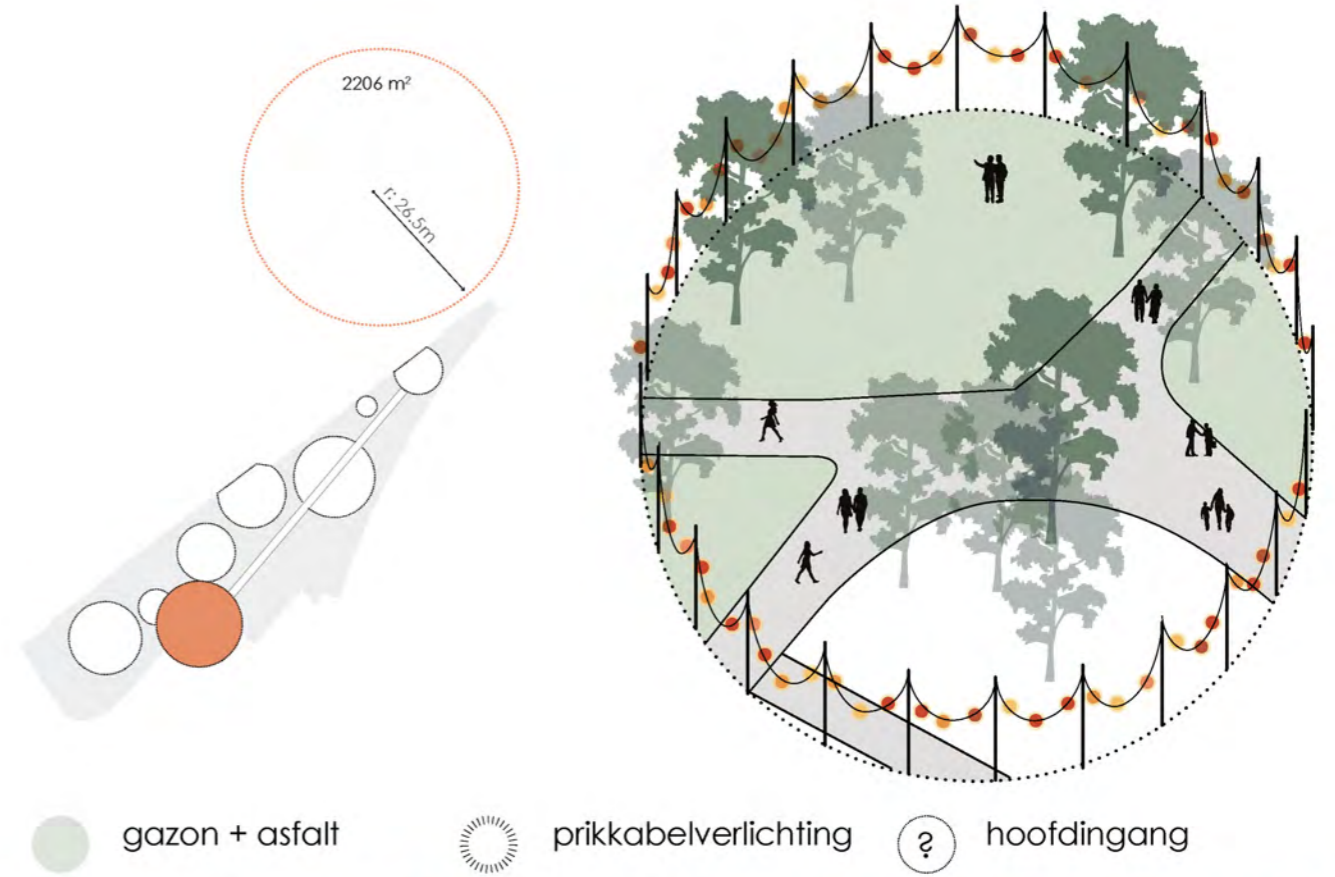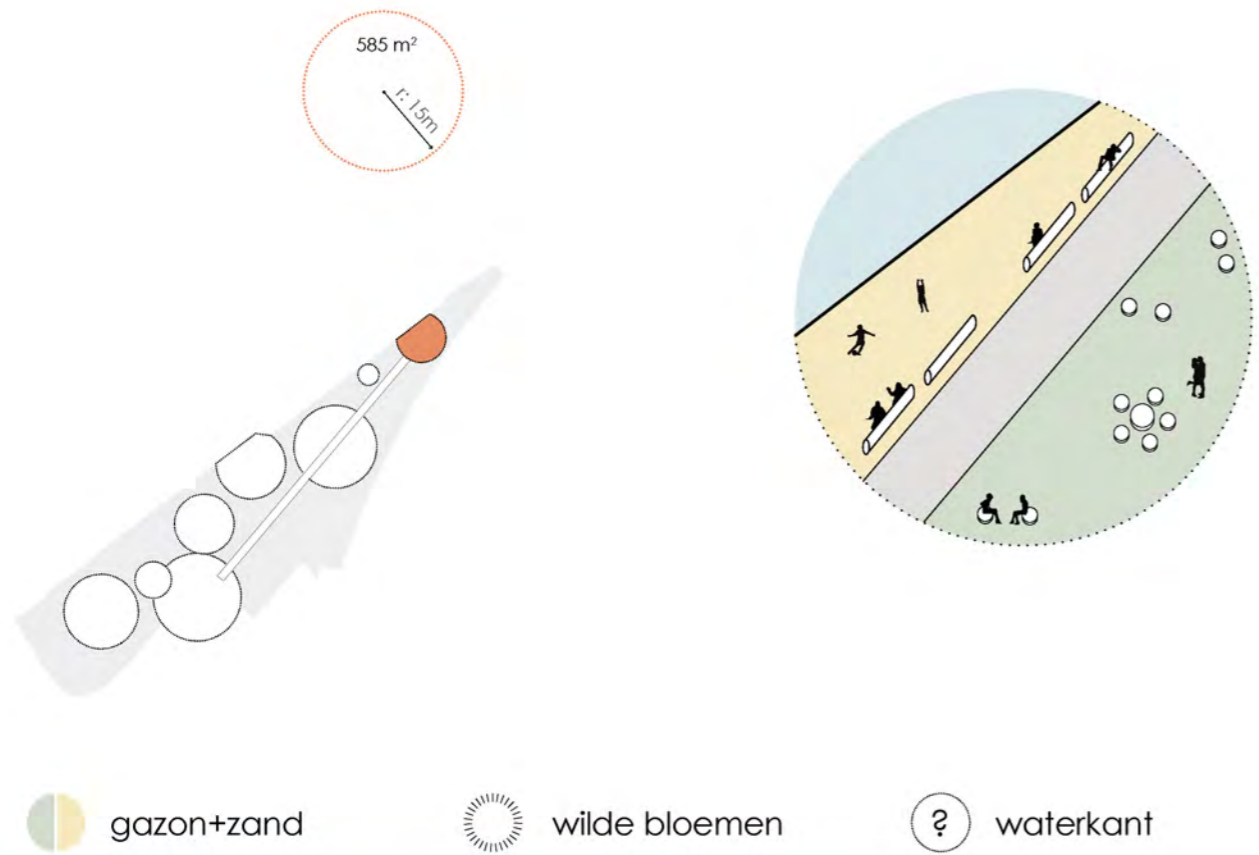

CONCEPT

CONCEPT

IMPRESSIE VAN MOGELIJKE INVULLING VAN DE PLEKKEN



CONCEPT


CONCEPT

NETWERK - DE HOOFDINGANG ALS CENTRALE HUB



5.1, 2, e

- ⋯ hoofdingang
- ⋯ meetingpoint
- ⇒ toegangen tot het park
- ⋯⇒ routes nood- en hulpdiensten
- bestaande fiets en -voetgangersroutes

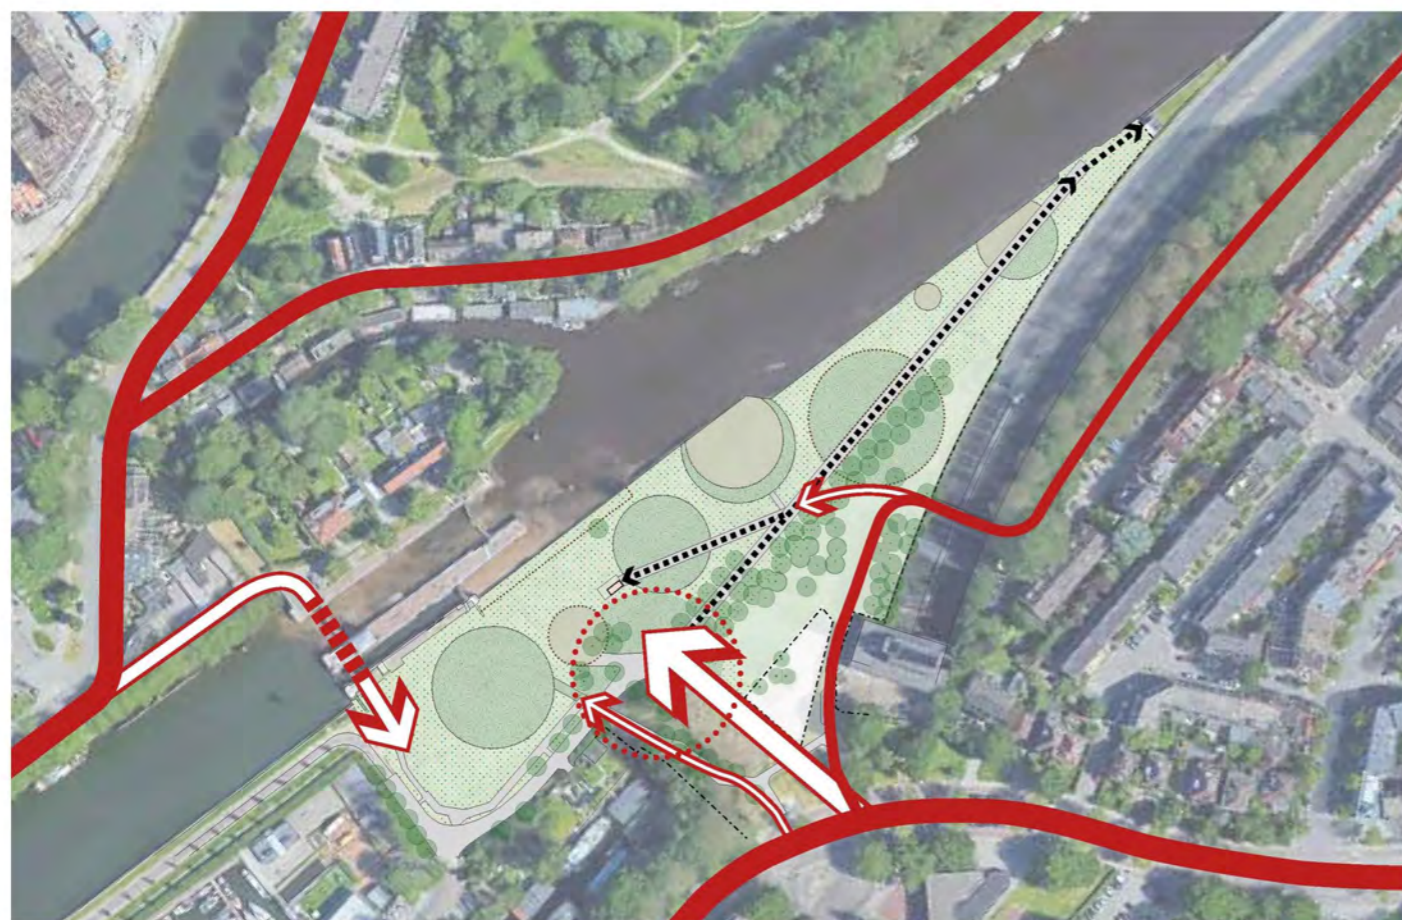

CONCEPT

VERLICHTING - HOOFDINGANG



aantrekkingskracht op de omgeving



zichtbare ingang



sociale veiligheid



CONCEPT





5.1, 2, e

5.1, 2, e



OPTIE 1

5772 m²

OPRUIMEN

opruiimen:

V1 vangrail 1 21,4 m

V2 vangrail 2 42,5 m

V3 vangrail 3 14,8 m

V4 vangrail 4 13,5 m




..... vangrail TOT 92,2 m




HOEVEELHEDEN NIEUW

OPTIE 1 5772 m²

oppervlaktes:

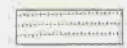	ruderaal mengsel voor tijdelijke bloemrijke begroeiing	2977	m ²
	grondverbetering + gras	1857	m ²
	speelzand	154	m ²

hekwerken:

	kastanje gekloofd latten hekwerk (hergebruik)	316	m
--	---	-----	---


meubilair:

	boomstammen 5m	50	stuk
	afvalbakken	2	stuk
	waterpunt	1	stuk
	speeltoestellen	4	stuk
	voetbaldoeltjes	2	stuk



CONCEPT


CONCEPT

 **OPTIE 2** 16479 m²

opruimen:

- V1 vangrail 1 21,4 m
- V2 vangrail 2 42,5 m
- V3 vangrail 3 14,8 m
- V4 vangrail 4 13,5 m
- **vangrail TOT** **92,2 m**

- S1 spijlen-/gaashekwerk 1 45,1 m
- S2 spijlen-/gaashekwerk 2 19,4 m
- S3 spijlen-/gaashekwerk 3 38,9 m
- S4 spijlen-/gaashekwerk 4 92,0 m
- S5 spijlen-/gaashekwerk 5 47,6 m
- - - - - **spijlen-/gaashekwerk TOT** **243,0 m**
(goede selecteren voor hergebruik)

 **verwijderen onderbegroeiing** 908 m²



CONCEPT

CONCEPT

HOEVEELHEDEN NIEUW

16479 m²

OPTIE 2

oppervlaktes:

	ruderaal mengsel voor tijdelijke bloemrijke begroeiing	5733	m ²
	grondverbetering + gras	5234	m ²
	niet ingezaaid zand (strand)	848	m ²
	speelzand	154	m ²

hekwerken:


	kastanje gekloofd latten hekwerk (hergebruik)	370	m
	spijlen-/gaashekwerk beëindigen gebied	50	m
	ballenvanger	30	m


meubilair:

	boomstammen 5m	72	stuk
	afvalbakken	7	stuk
	waterpunt	1	stuk
	speeltoestellen	4	stuk
	voetbaldoeltjes	2	stuk
	speelobjecten honden	n.f.b	

verlichting:

	prikkabelverlichting rond toegang	167	m
	verlichtingsmasten langs iepe	4	stuk

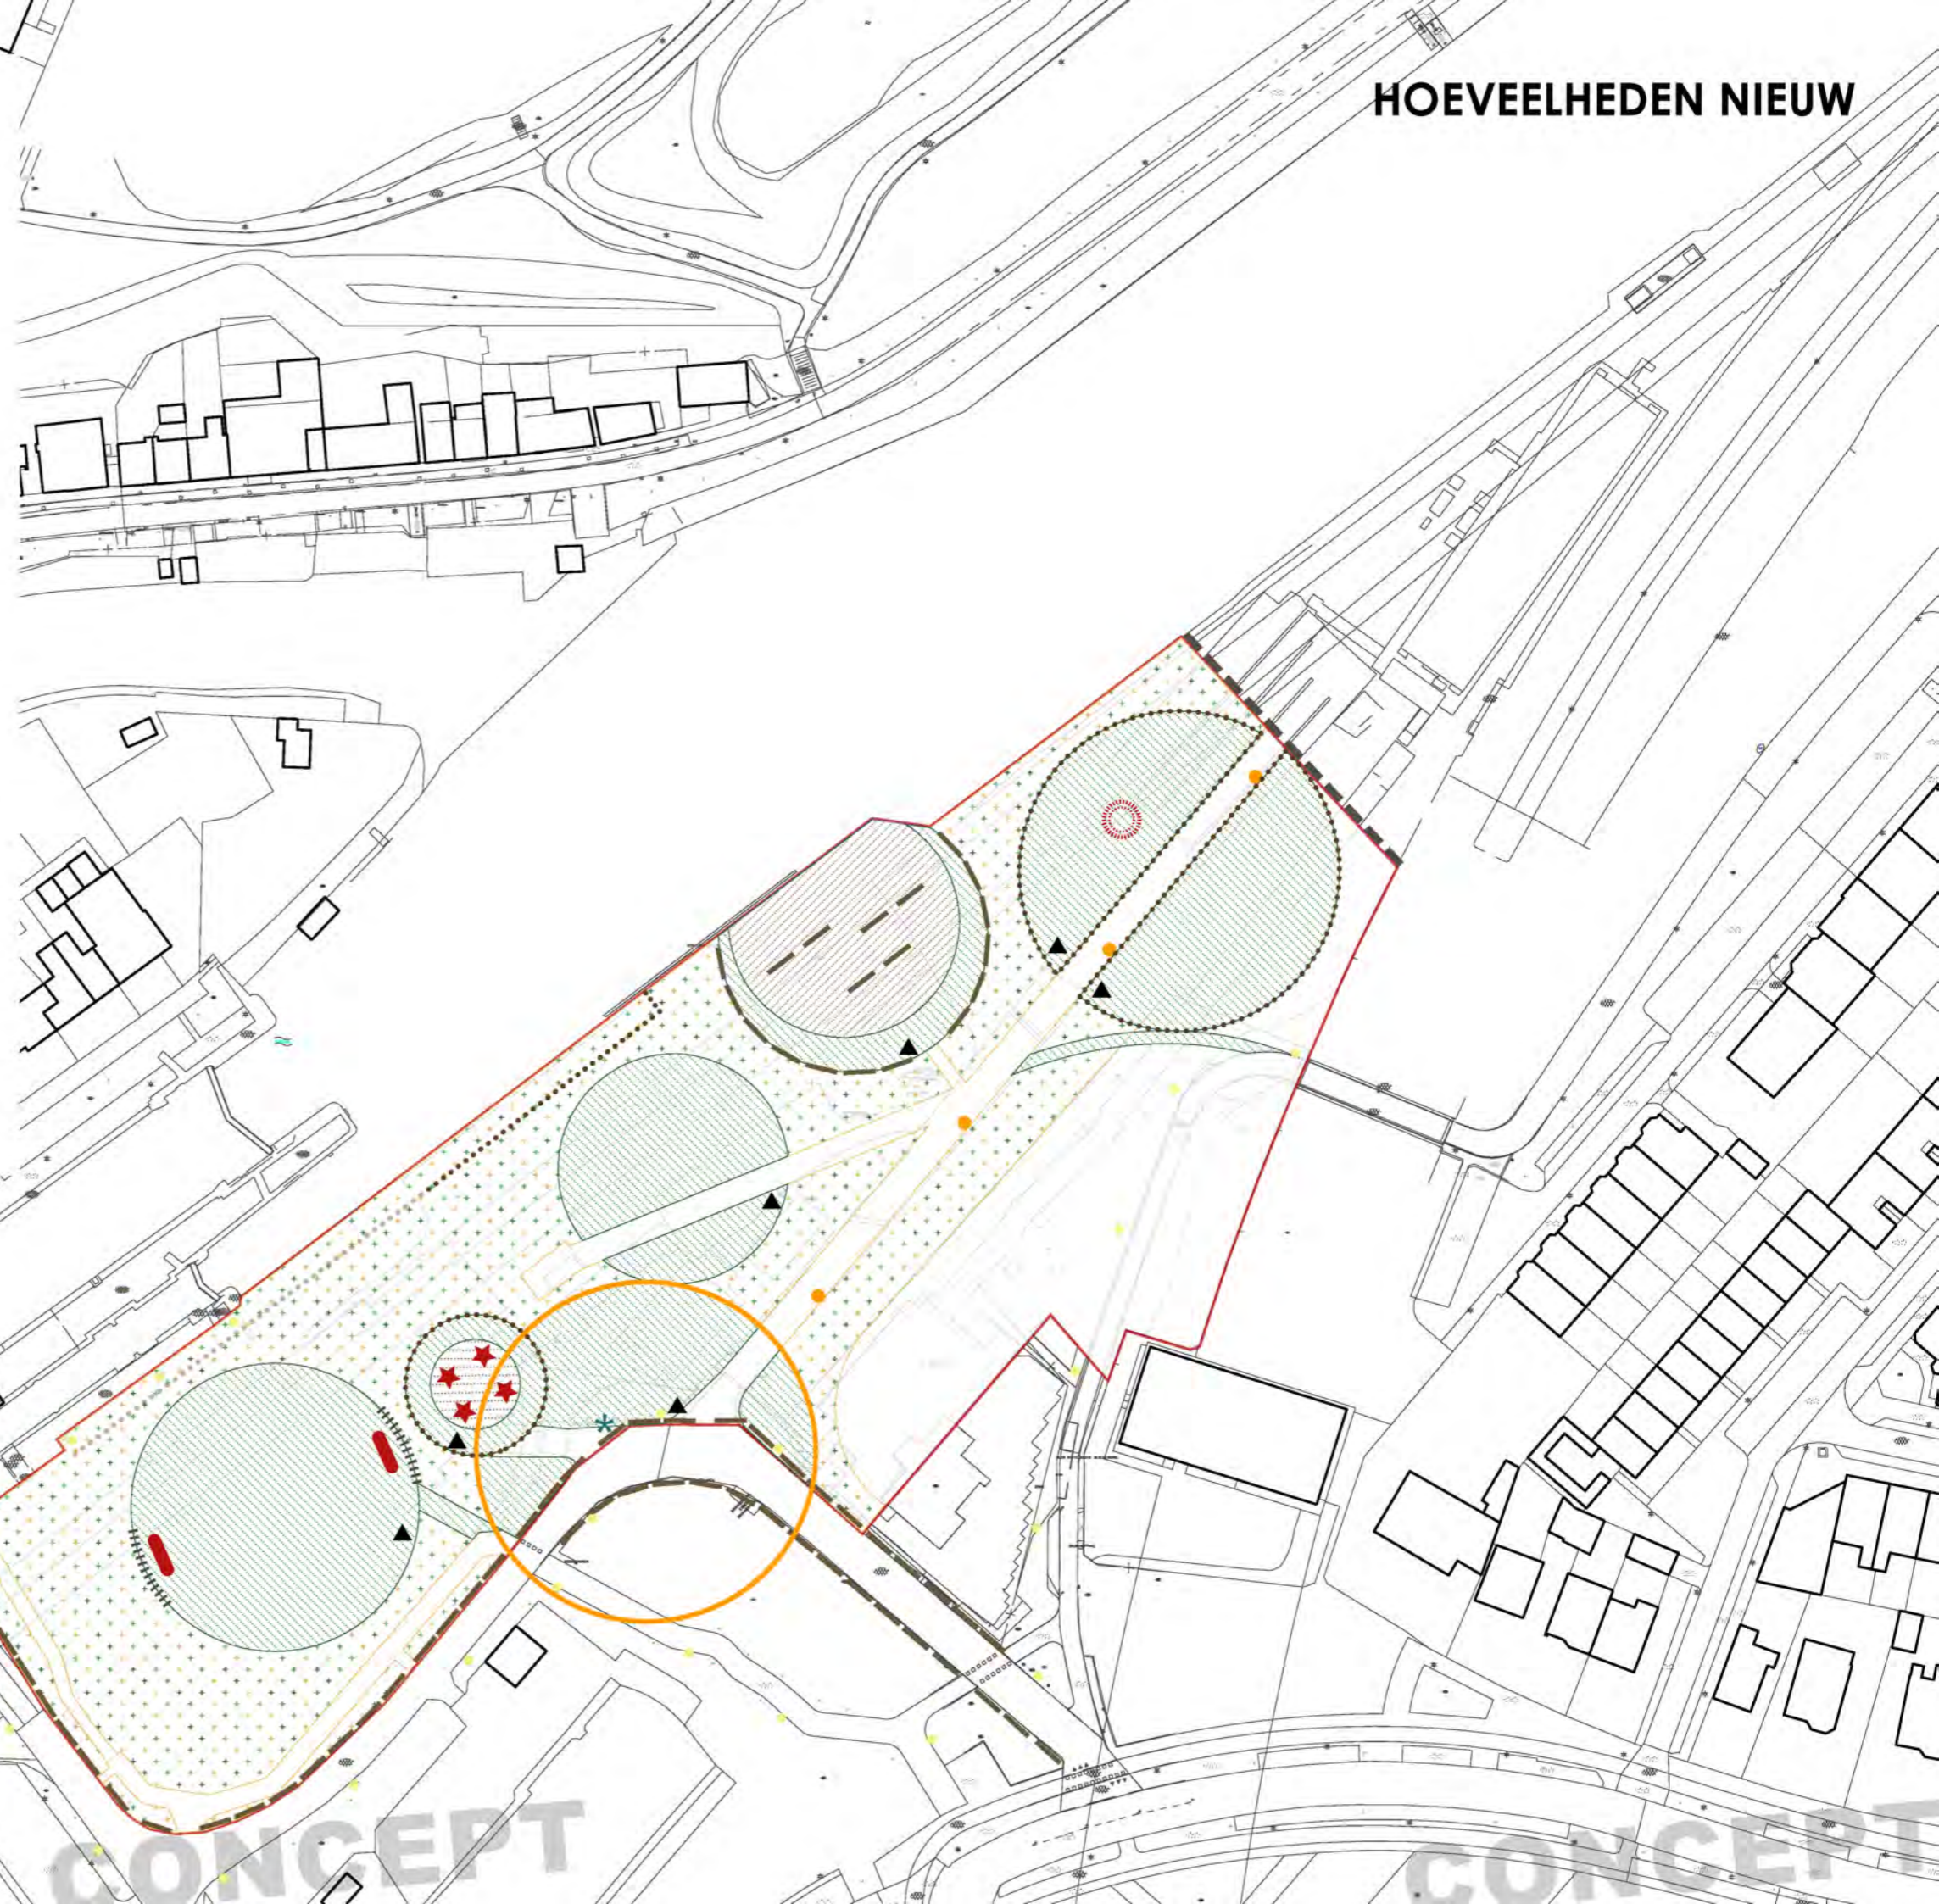

 **OPTIE 3** 19928 m²

opruimen:

- V1 vangrail 1 21,4 m
- V2 vangrail 2 42,5 m
- V3 vangrail 3 14,8 m
- V4 vangrail 4 13,5 m

..... **vangrail TOT** 92,2 m

- S1 spijlen-/gaashekwerk 1 45,1 m
- S2 spijlen-/gaashekwerk 2 19,4 m
- S3 spijlen-/gaashekwerk 3 38,9 m
- S4 spijlen-/gaashekwerk 4 92,0 m
- S5 spijlen-/gaashekwerk 5 47,6 m

- - - - - **spijlen-/gaashekwerk TOT** 243,0 m
(goede selecteren voor hergebruik)

 **verwijderen onderbegroeiing** 1000 m²



HOEVEELHEDEN NIEUW

OPTIE 3 19928 m²

oppervlaktes:

	ruderaal mengsel voor tijdelijke bloemrijke begroeiing	7844	m ²
	grondverbetering + gras	5476	m ²
	niet ingezaaid zand (strand)	1126	m ²
	speelzand	154	m ²

hekwerken:


	kastanje gekloofd latten hekwerk (hergebruik)	370	m
	gaashekwerk met bovenbuis 200 cm (langs IJtunnel)	114	m
	ballenvanger	30	m

meubilair:

	boomstammen 5m	80	stuk
	afvalbakken	9	stuk
	waterpunt	1	stuk
	speeltoestellen	4	stuk
	voetbaldoeltjes	2	stuk
	speelobjecten honden	n.f.b	

verlichting:

	prikkabelverlichting rond toegang	167	m
	verlichtingsmasten langs iepe	4	stuk

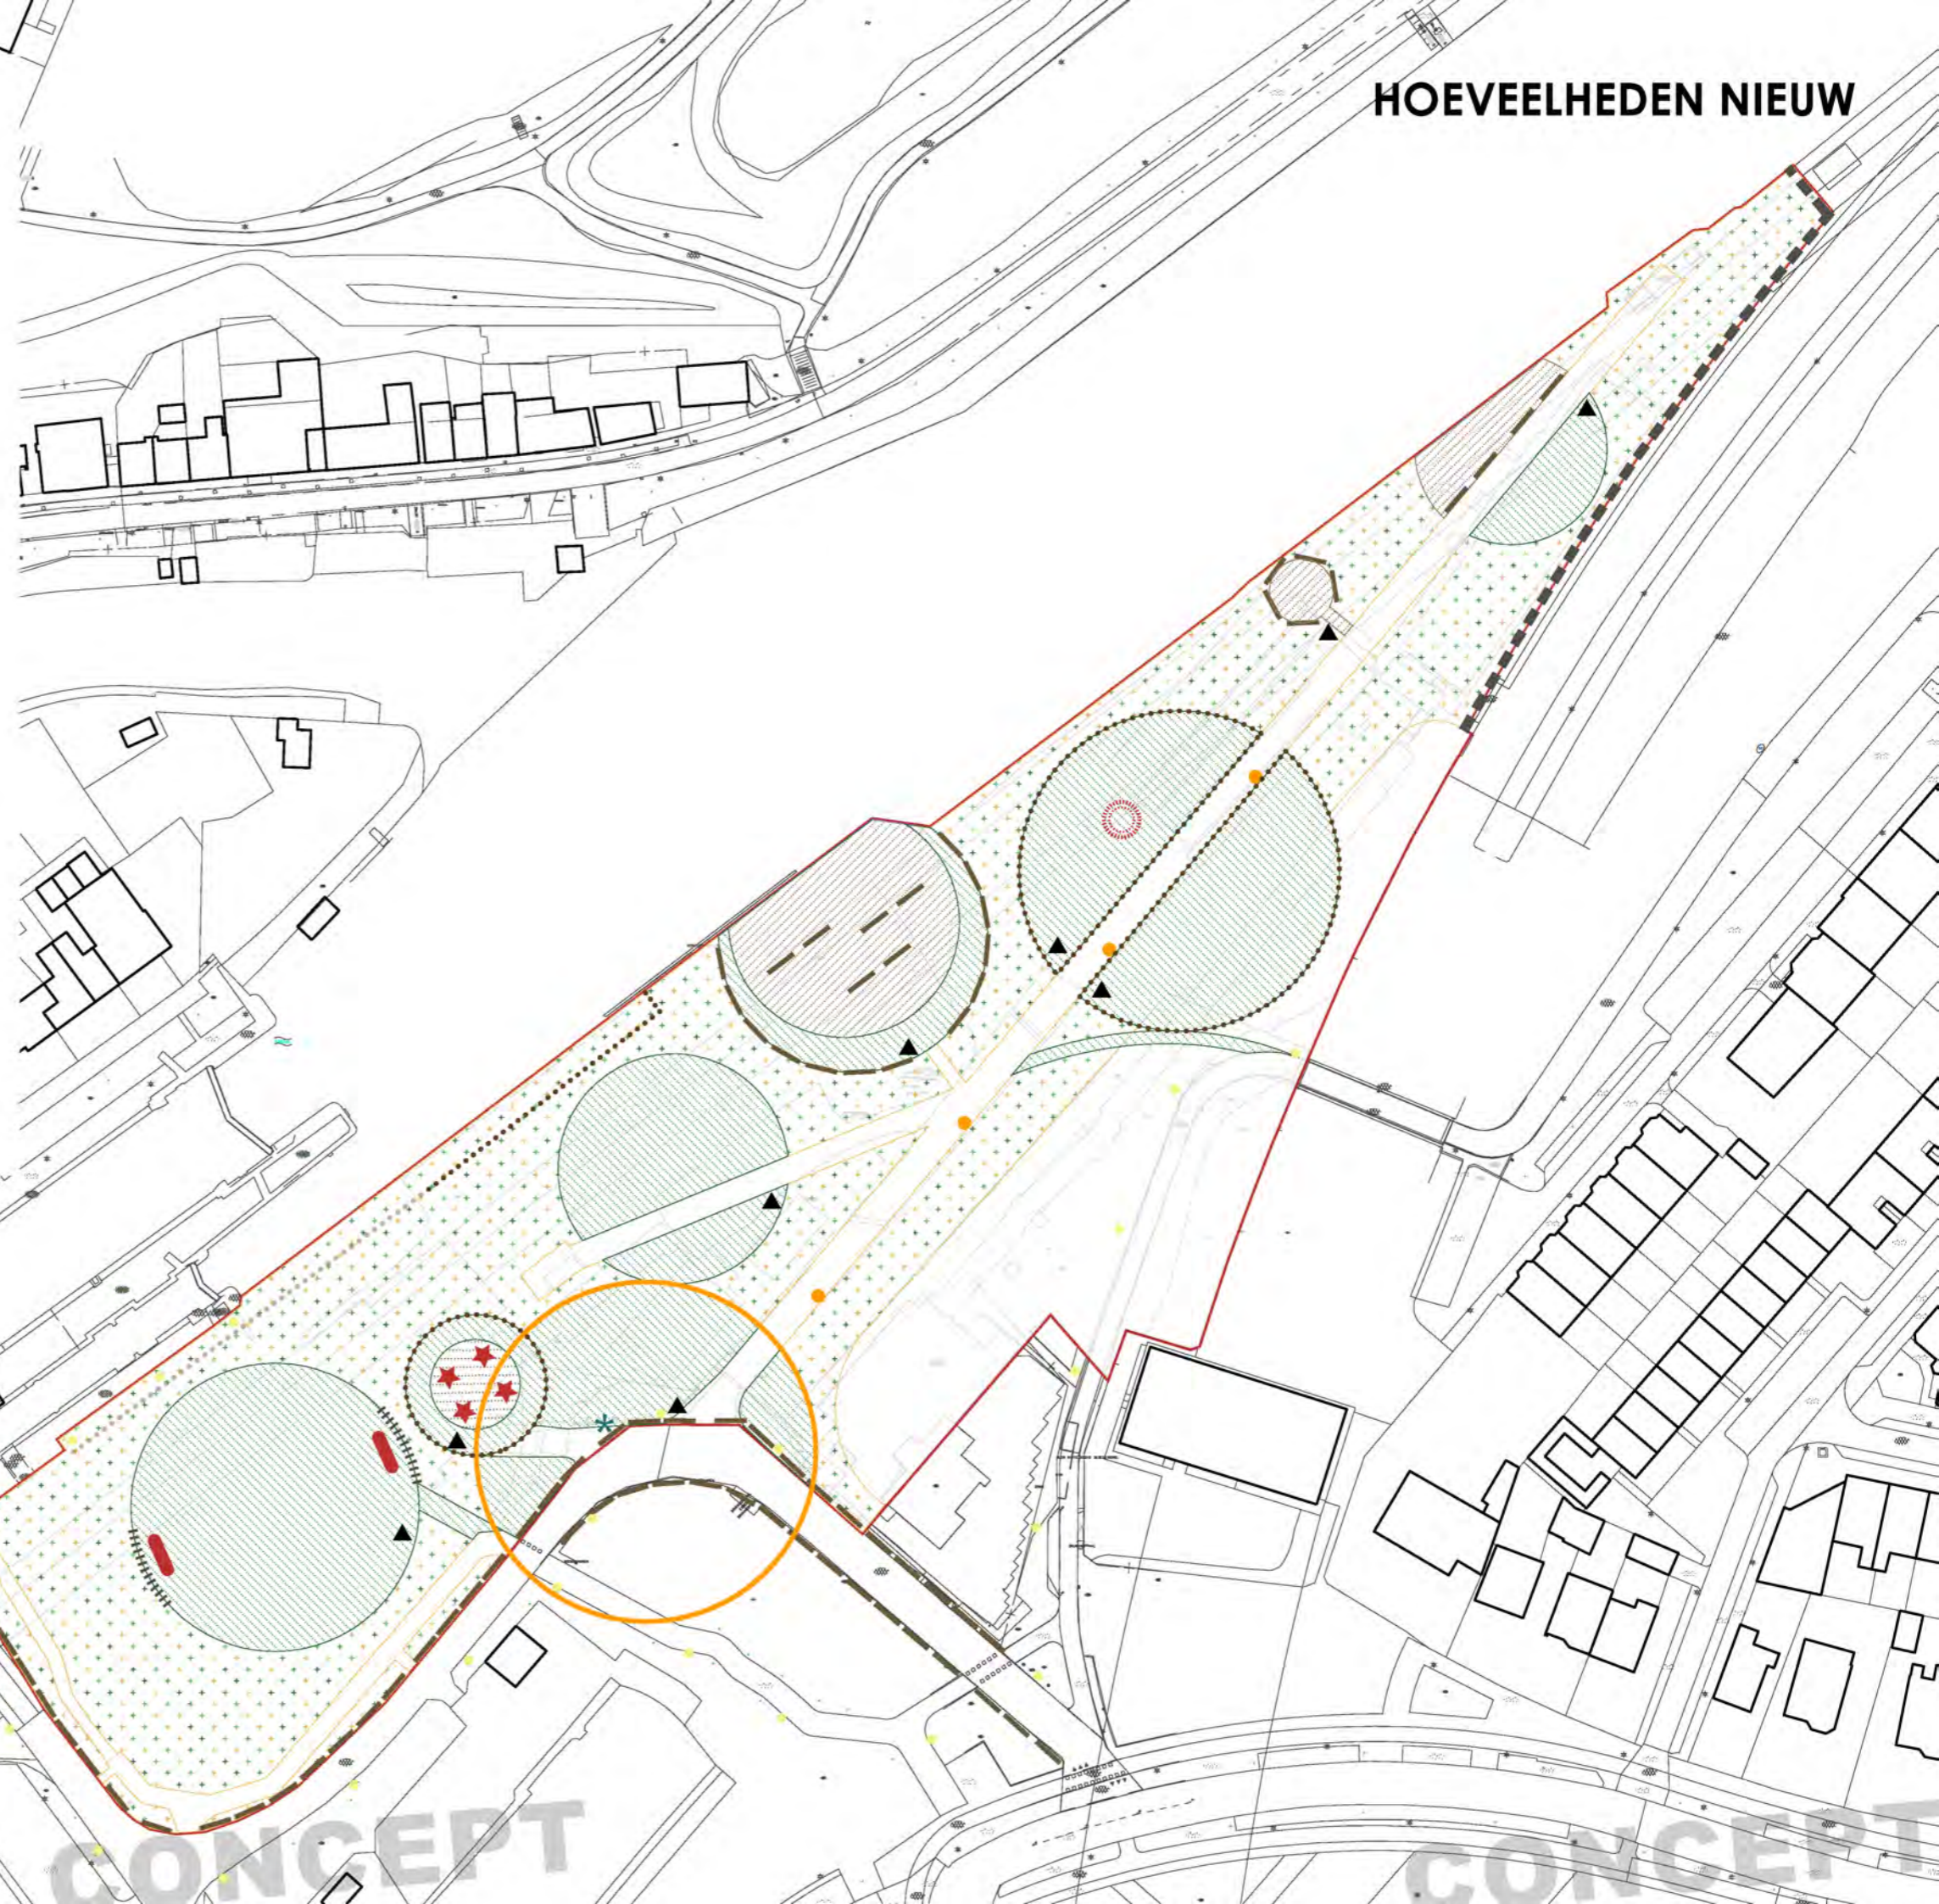

CONCEPT

CONCEPT

Colofon

Opracht:
Tijdelijk Park Sixhaven 2019 - 2020

Opdrachtgever:
Gebiedsontwikkeling Sixhaven e.o.

Datum:
20 juni 2018

Ontwerp:
5.1, 2, e
5.15.1, 2, e @amsterdam.nl
5.1, 2, e
5.1, 2, e amsterdam.nl

Ruimte en Duurzaamheid
Gemeente Amsterdam

T +31 5.1, 2, e
Weesperplein 8
1018 XA Amsterdam