

Funderingsherstel en aanbouw 3-Hs

project:
Van Oldenbarneveldtplein ^{5.1.2.e}

projectnr.:

5.1.2.e
5.5.1, 2, e

datum:
17-01-2018

wijz.:	d	formaat:	A3
a	e	get:	gez:
b	f		
c	g	^{5.1.2.e}	


schaal: 1:100

onderwerp:
Principe Details
Overzicht achtergevel

tekeningnr.:
A-50-02



Van Beekstraat 260-b
1121 NW LANDSMEER
Tel 020-4825580
Fax 020-4820583
info@polmanbouwconsulting.nl

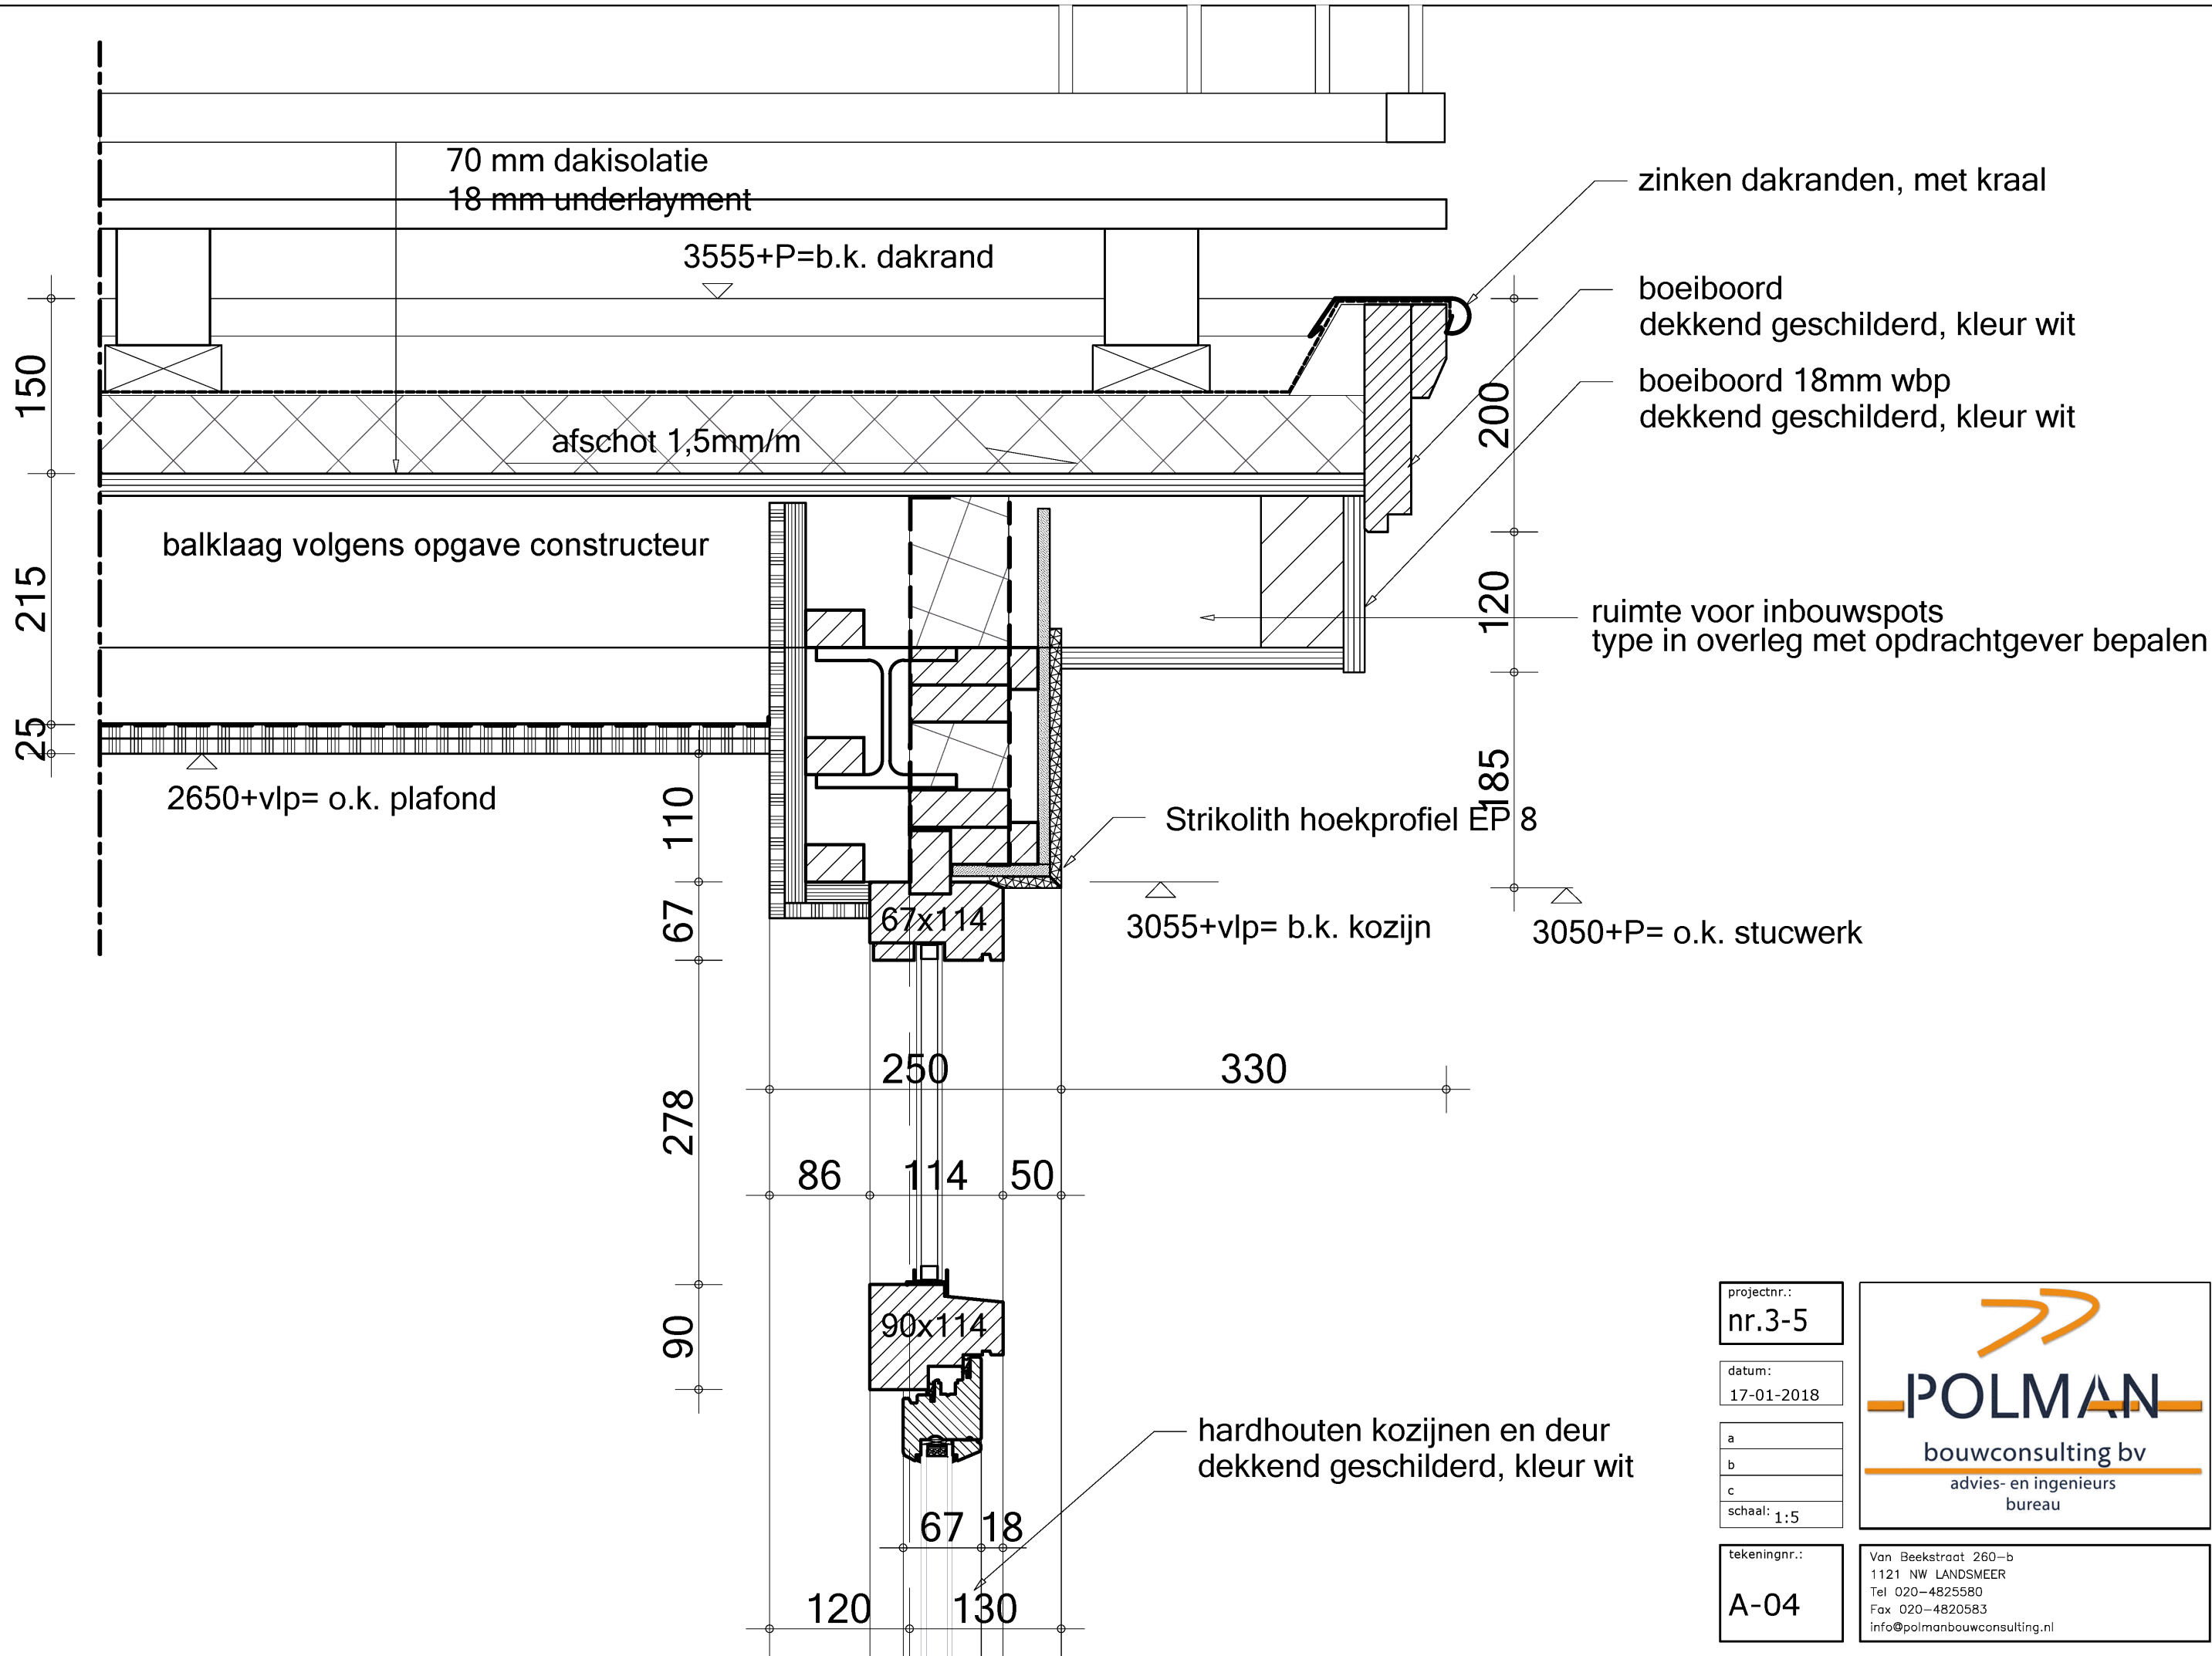

projectnr.:
nr.3-5


datum:
17-01-2018

a
b
c
schaal: 1:5

tekeningnr.:
A-04

POLMAN
bouwconsulting bv
advies- en ingenieurs bureau

Van Beekstraat 260-b
1121 NW LANDSMEER
Tel 020-4825580
Fax 020-4820583
info@polmanbouwconsulting.nl

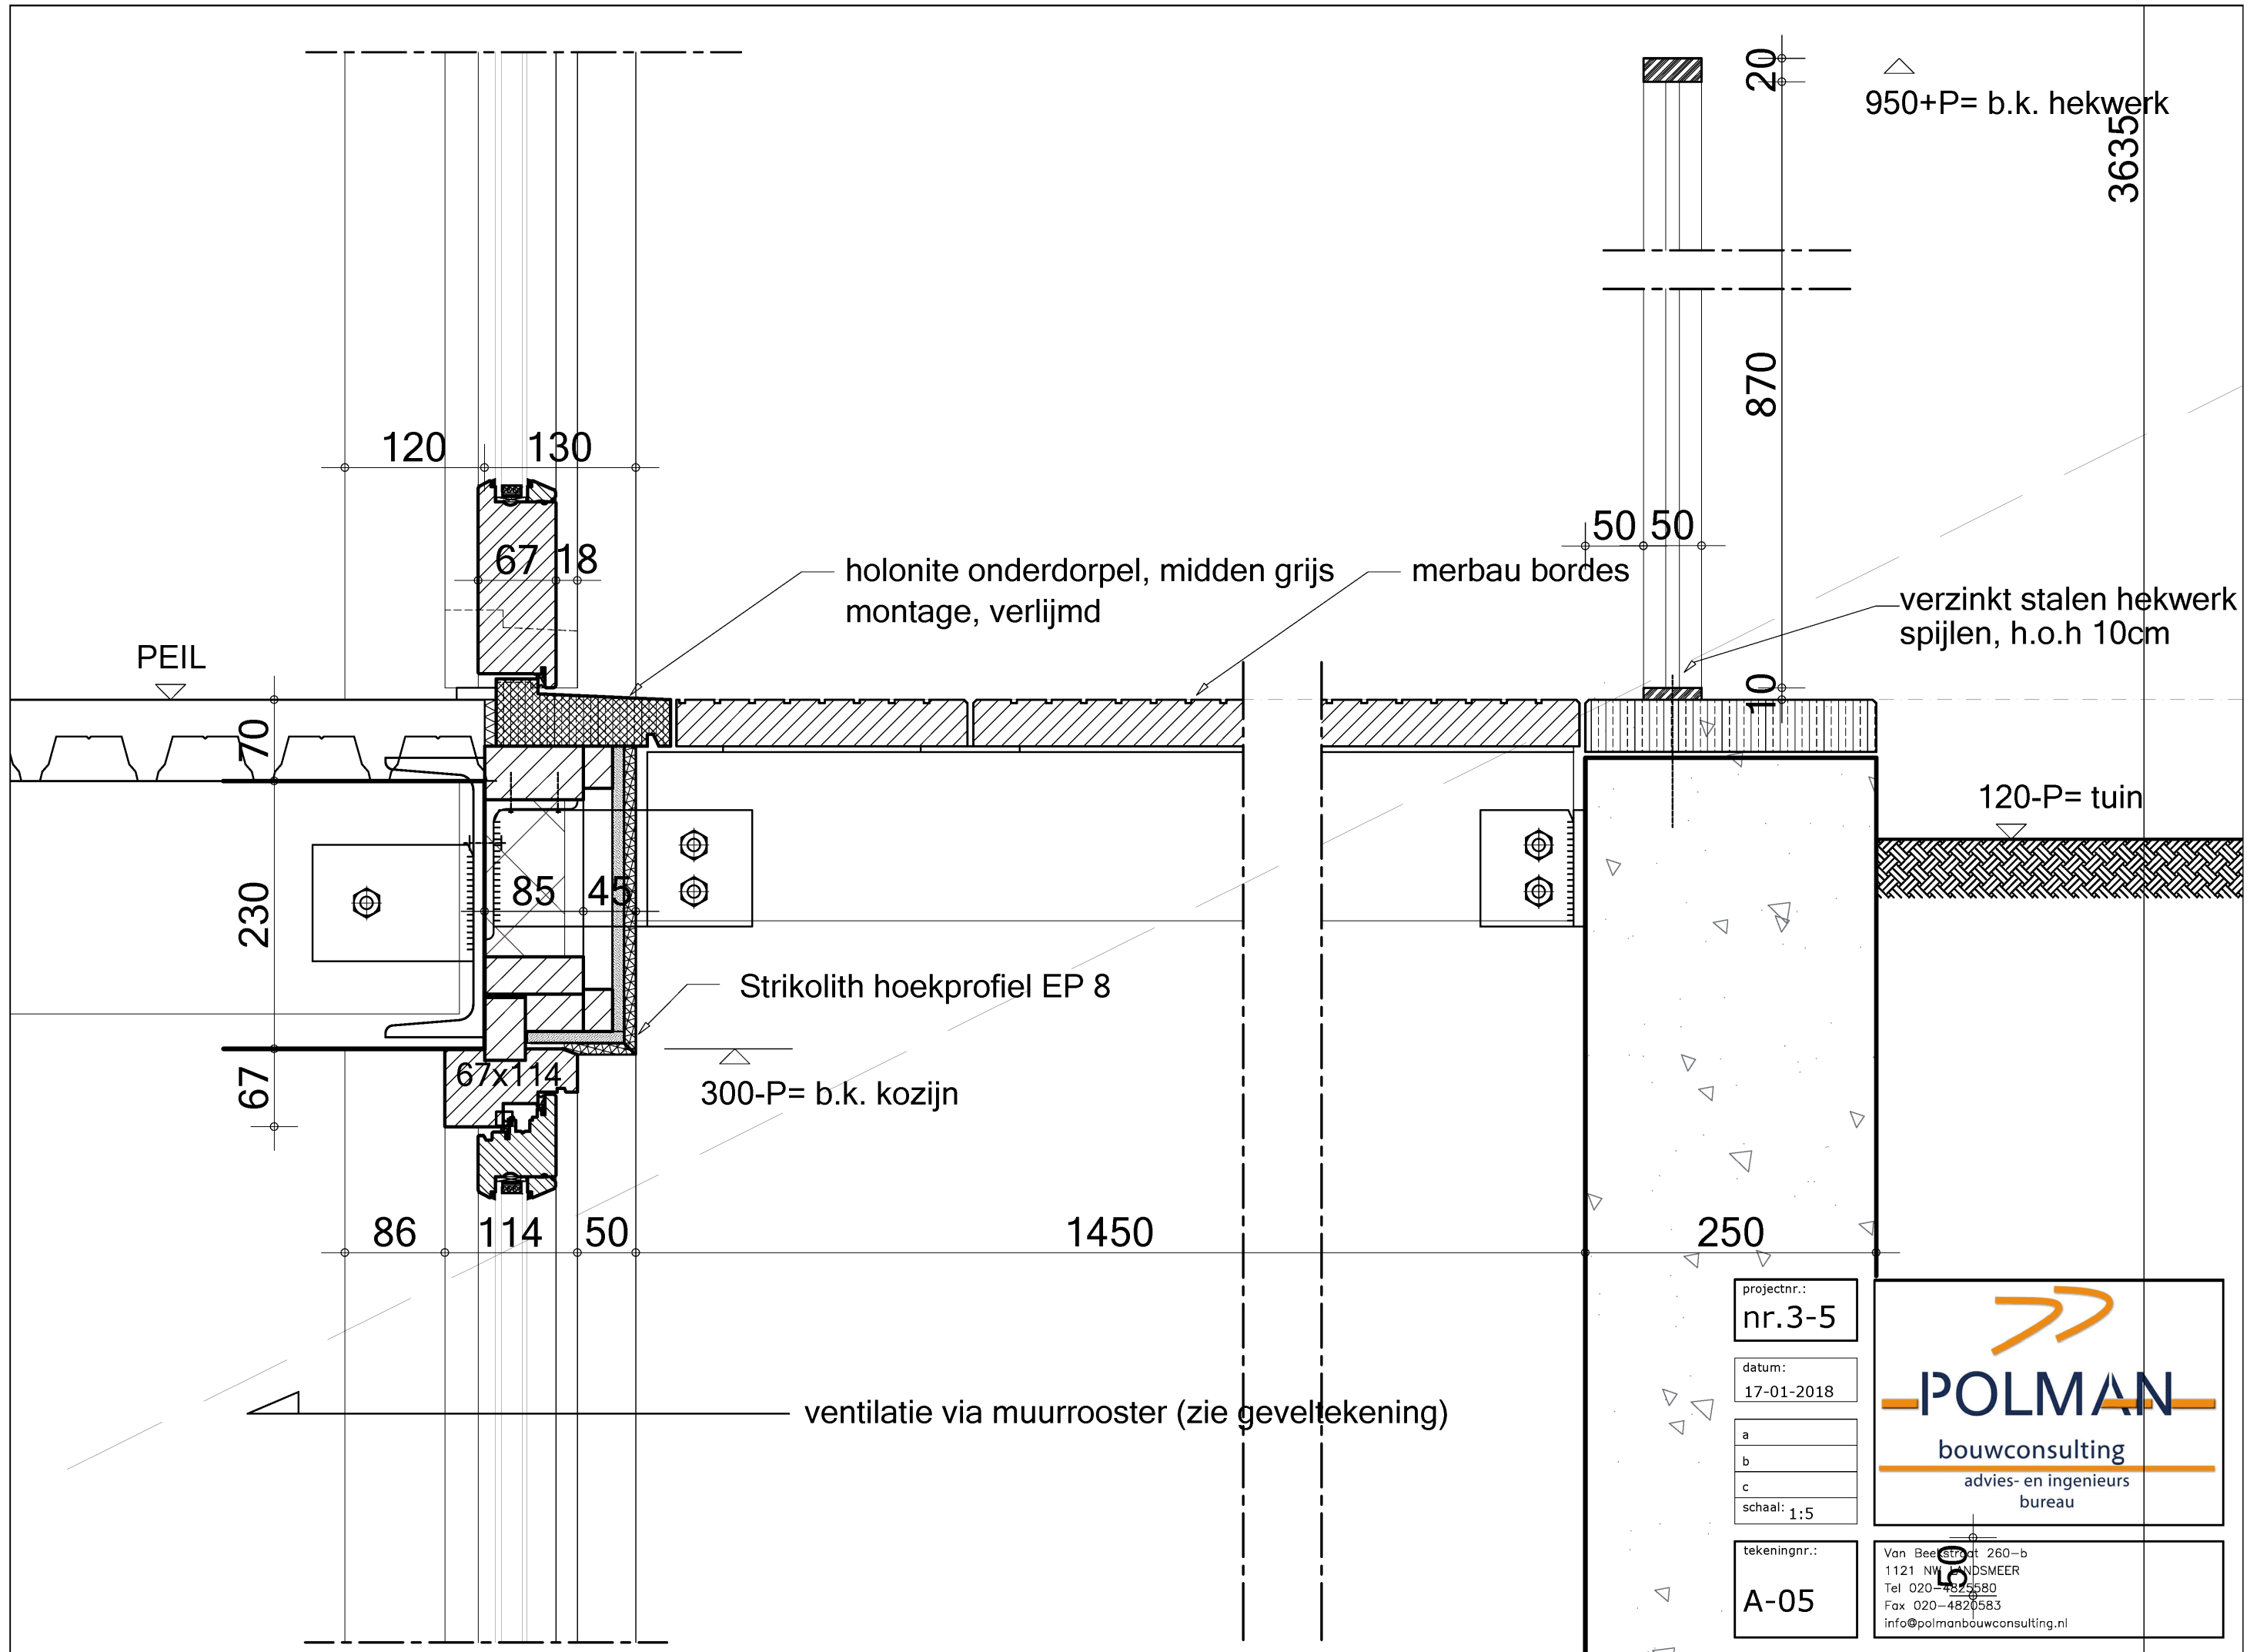

950+P= b.k. hekwerk

36355

20

870

50 50

10

120

130

67 18

holonite onderdorpel, midden grijs montage, verlijmd

merbau bordes

verzinkt stalen hekwerk spijlen, h.o.h 10cm

PEIL

70

230

67

85 45

Strikolith hoekprofiel EP 8

300-P= b.k. kozijn

67x114

86

114

50

1450

250

120-P= tuin

ventilatie via muurrooster (zie geveltekening)

projectnr.:
nr.3-5


datum:
17-01-2018

a
b
c
schaal: 1:5

tekeningnr.:
A-05

POLMAN
bouwconsulting
advies- en ingenieurs bureau

Van Beekestraat 260-b
1121 NW WINDSMEER
Tel 020-4825580
Fax 020-4820583
info@polmanbouwconsulting.nl

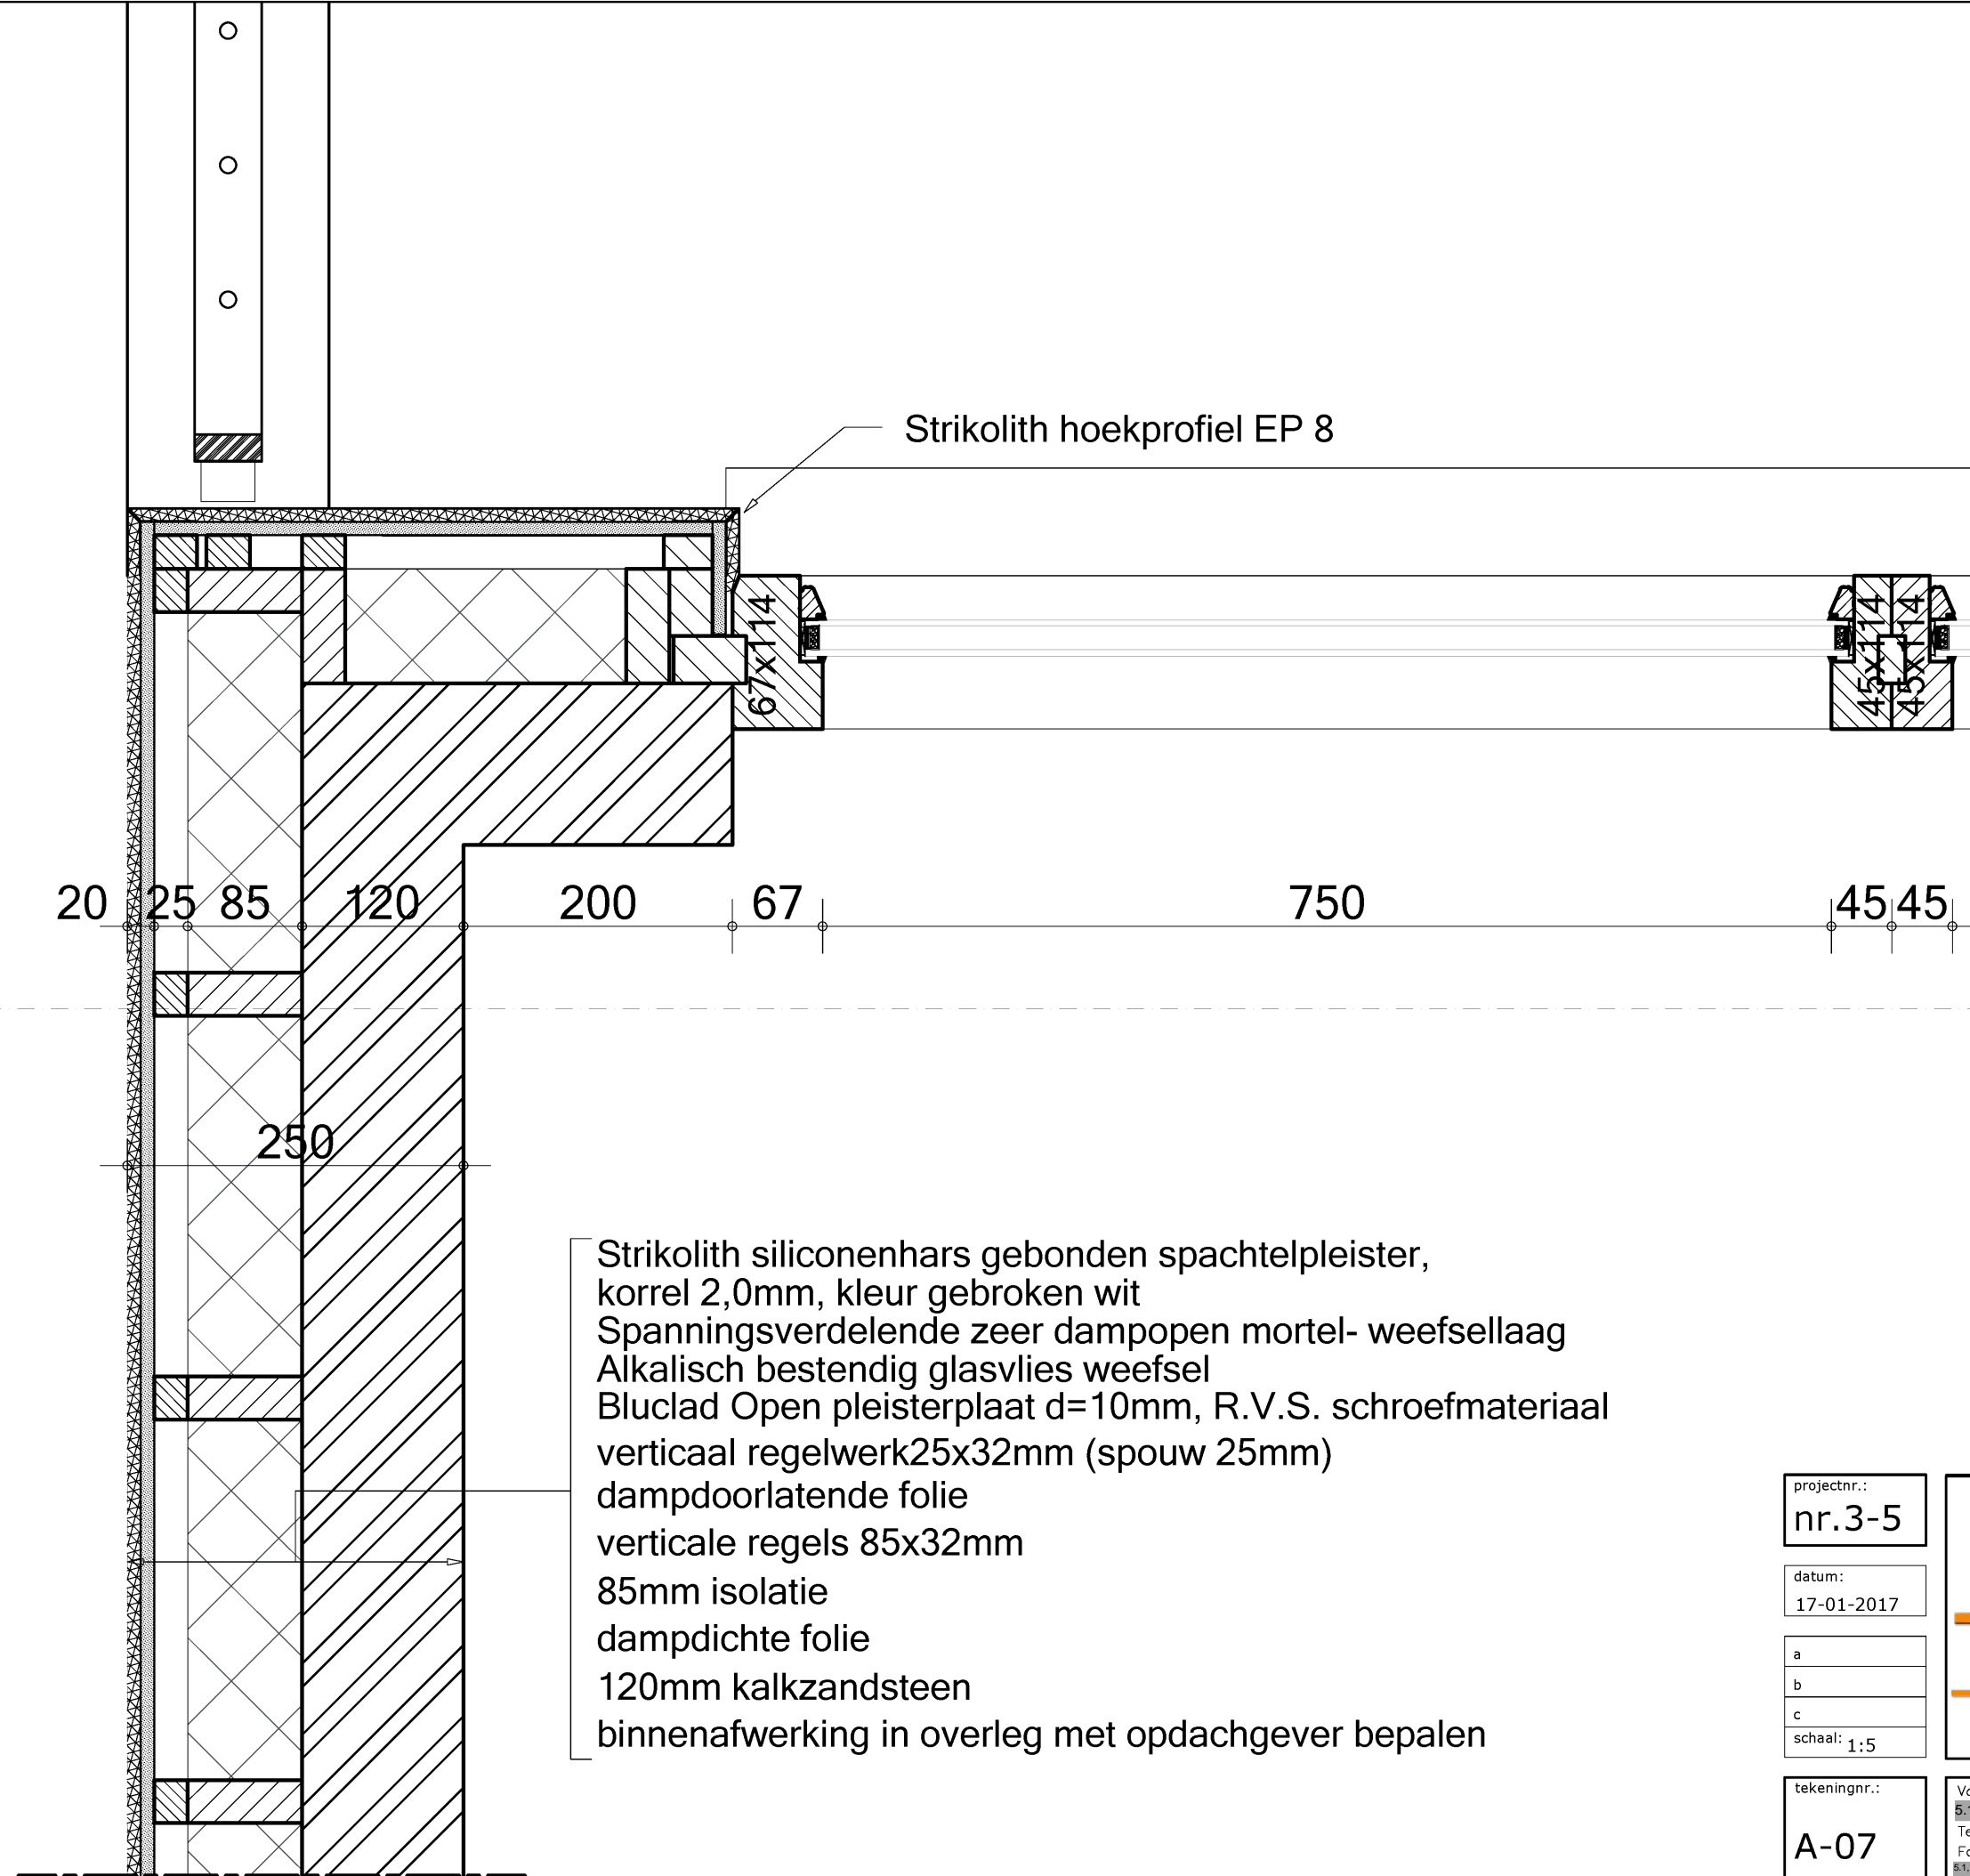

Strikolith siliconenhars gebonden spachtelpleister, korrel 2,0mm, kleur gebroken wit
 Spanningsverdelende zeer dampopen mortel- weefsellaag
 Alkalisch bestendig glasvlies weefsel
 Bluclad Open pleisterplaat d=10mm, R.V.S. schroefmateriaal
 verticaal regelwerk 25x32mm (spouw 25mm)
 dampdoorlatende folie
 verticale regels 85x32mm
 85mm isolatie
 dampdichte folie
 120mm kalkzandsteen
 binnenaafwerking in overleg met opdachgever bepalen

projectnr.:
nr.3-5

datum:
 17-01-2017


a
 b
 c

schaal: 1:5

POLMAN
 bouwconsulting
 advies- en ingenieurs
 bureau

tekeningnr.:
A-07

Van 5.1, 2, e -b
 5.1.2.e LANDSMEER
 Tel 020-4825580
 Fax 020-4820583
 5.1.2.e polmanbouwconsulting.nl

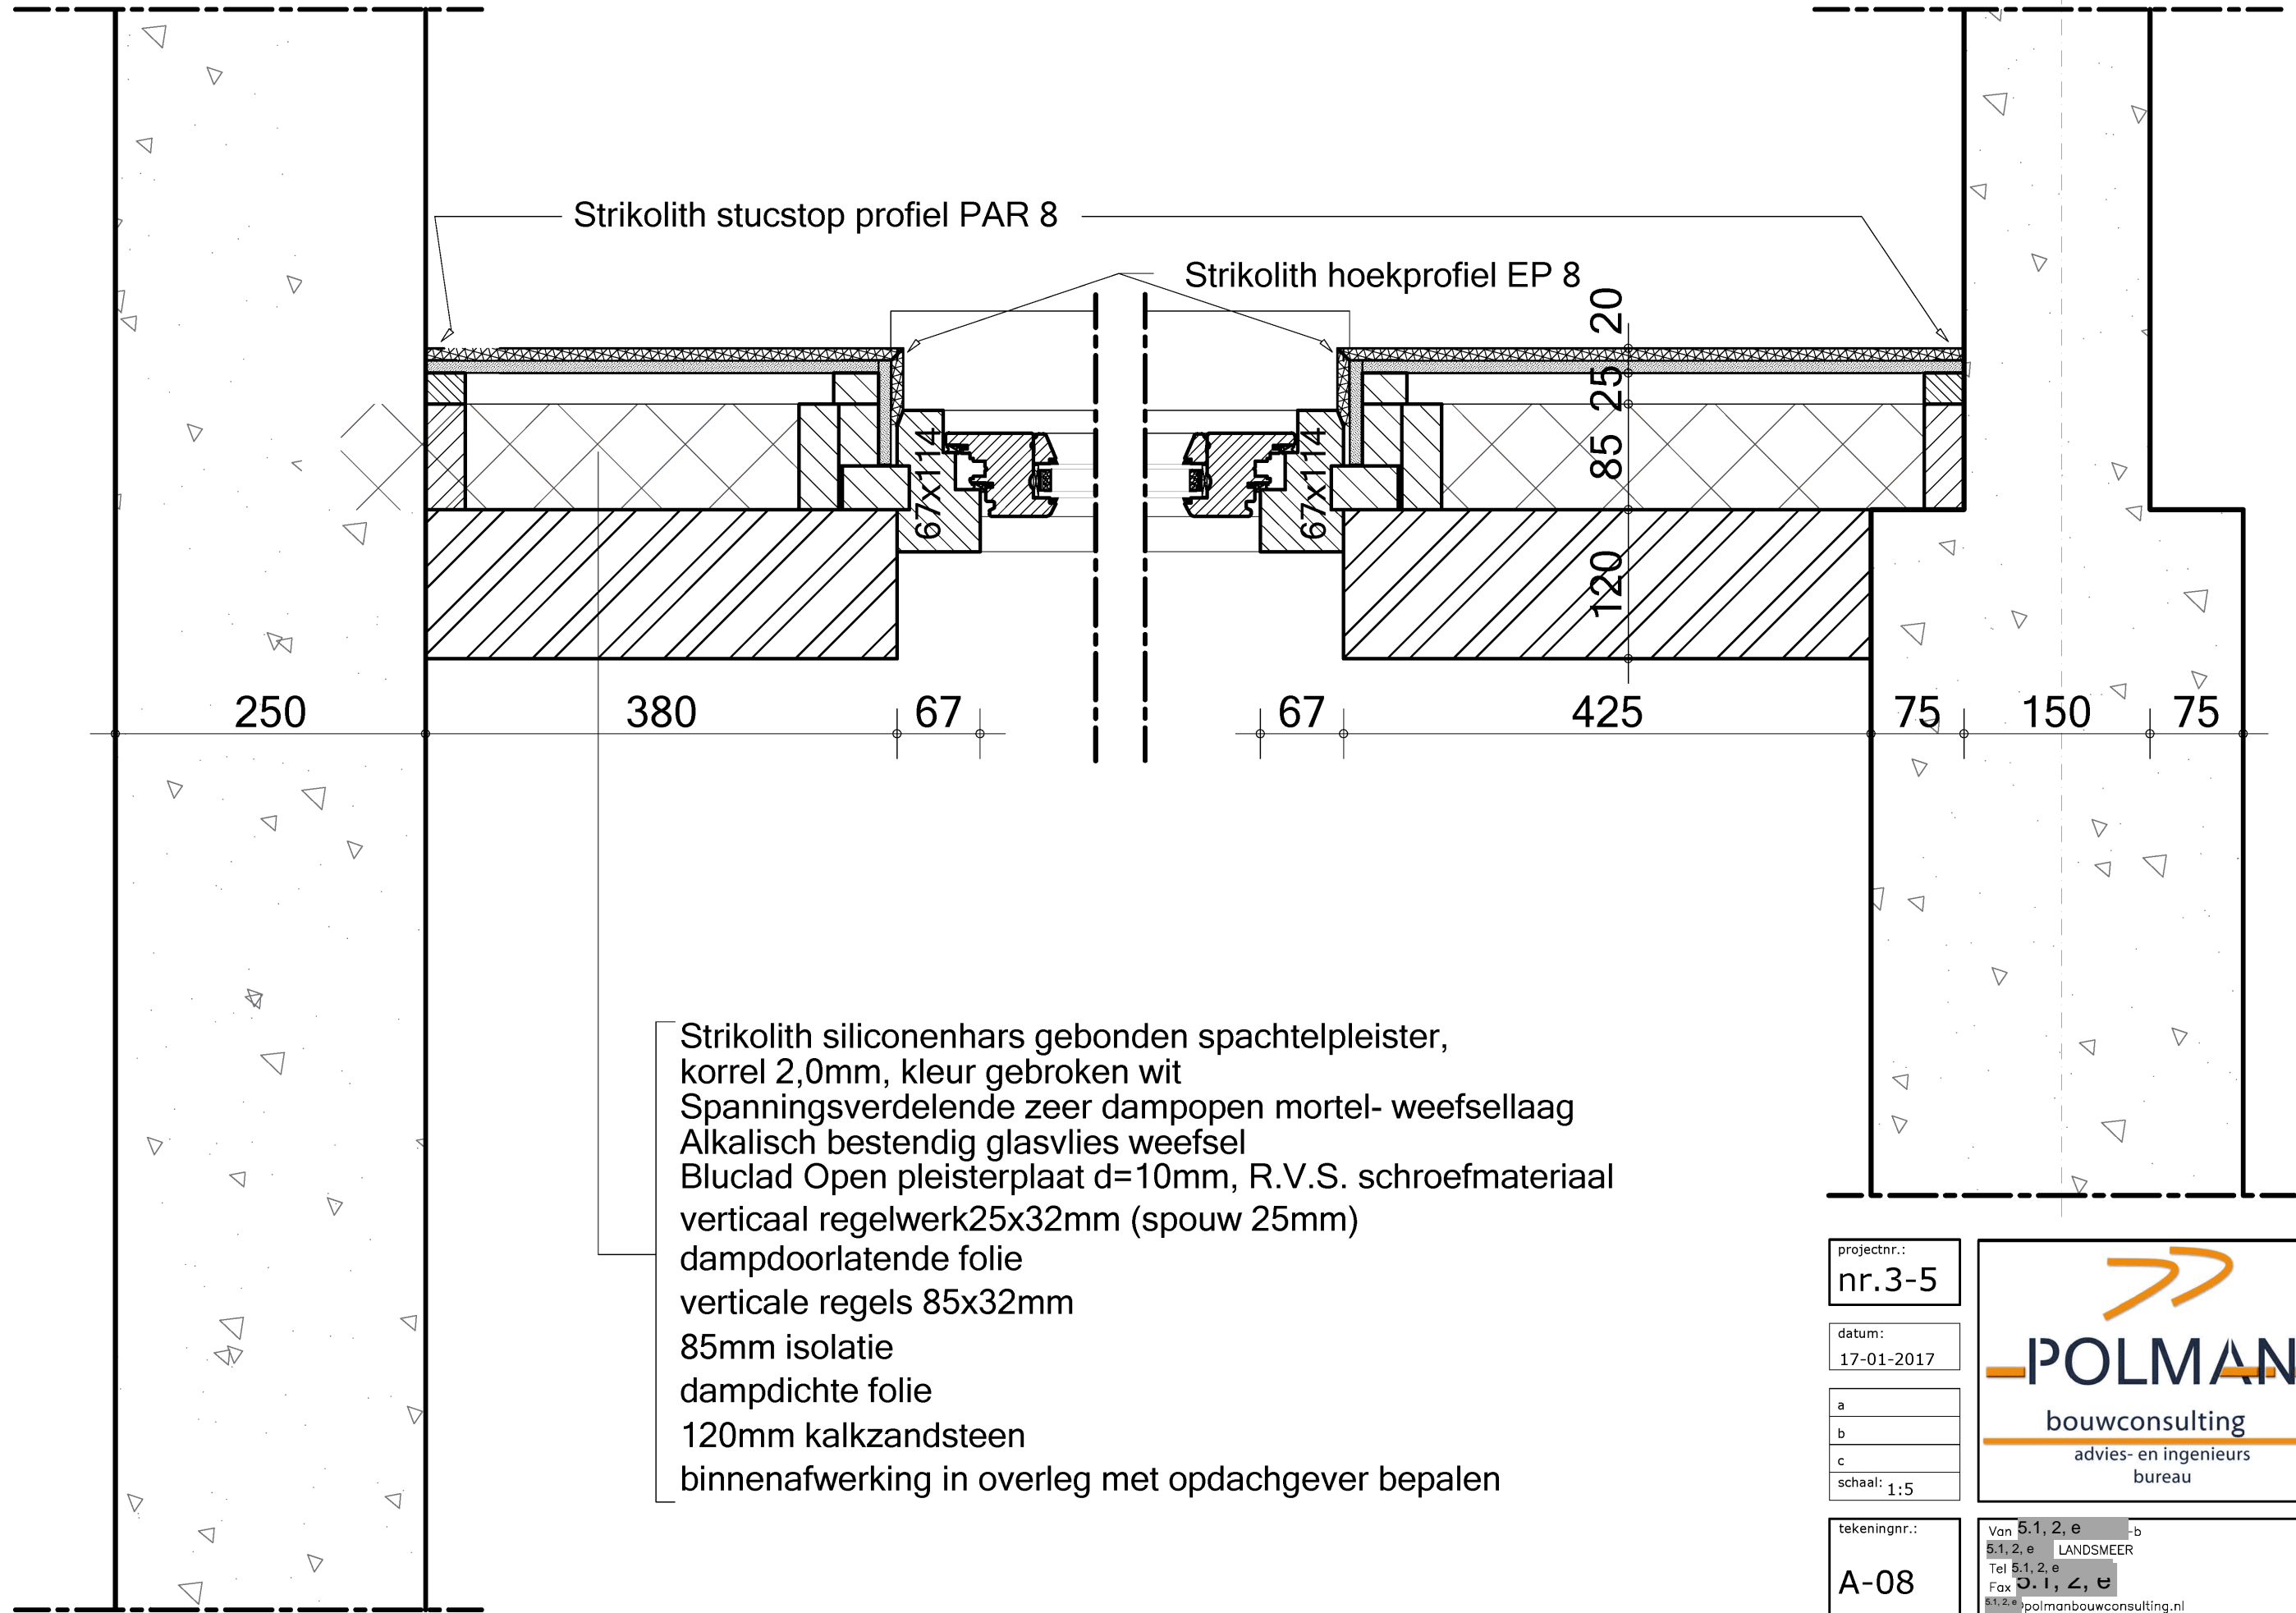

Strikolith stucstop profiel PAR 8

Strikolith hoekprofiel EP 8

250

380

67

67

425

75

150

75

Strikolith siliconenhars gebonden spachtelpleister, korrel 2,0mm, kleur gebroken wit
 Spanningsverdelende zeer dampopen mortel- weefsellaag
 Alkalisch bestendig glasvlies weefsel
 Bluclad Open pleisterplaat d=10mm, R.V.S. schroefmateriaal
 verticaal regelwerk 25x32mm (spouw 25mm)
 dampdoorlatende folie
 verticale regels 85x32mm
 85mm isolatie
 dampdichte folie
 120mm kalkzandsteen
 binnenaafwerking in overleg met opdachgever bepalen

projectnr.:
nr.3-5

datum:
17-01-2017

a
b
c
schaal: 1:5

tekeningnr.:
A-08

POLMAN
 bouwconsulting
 advies- en ingenieurs bureau

Van 5.1, 2, e -b
 5.1, 2, e LANDSMEER
 Tel 5.1, 2, e
 Fax 5.1, 2, e
 5.1, 2, e polmanbouwconsulting.nl