


A2437

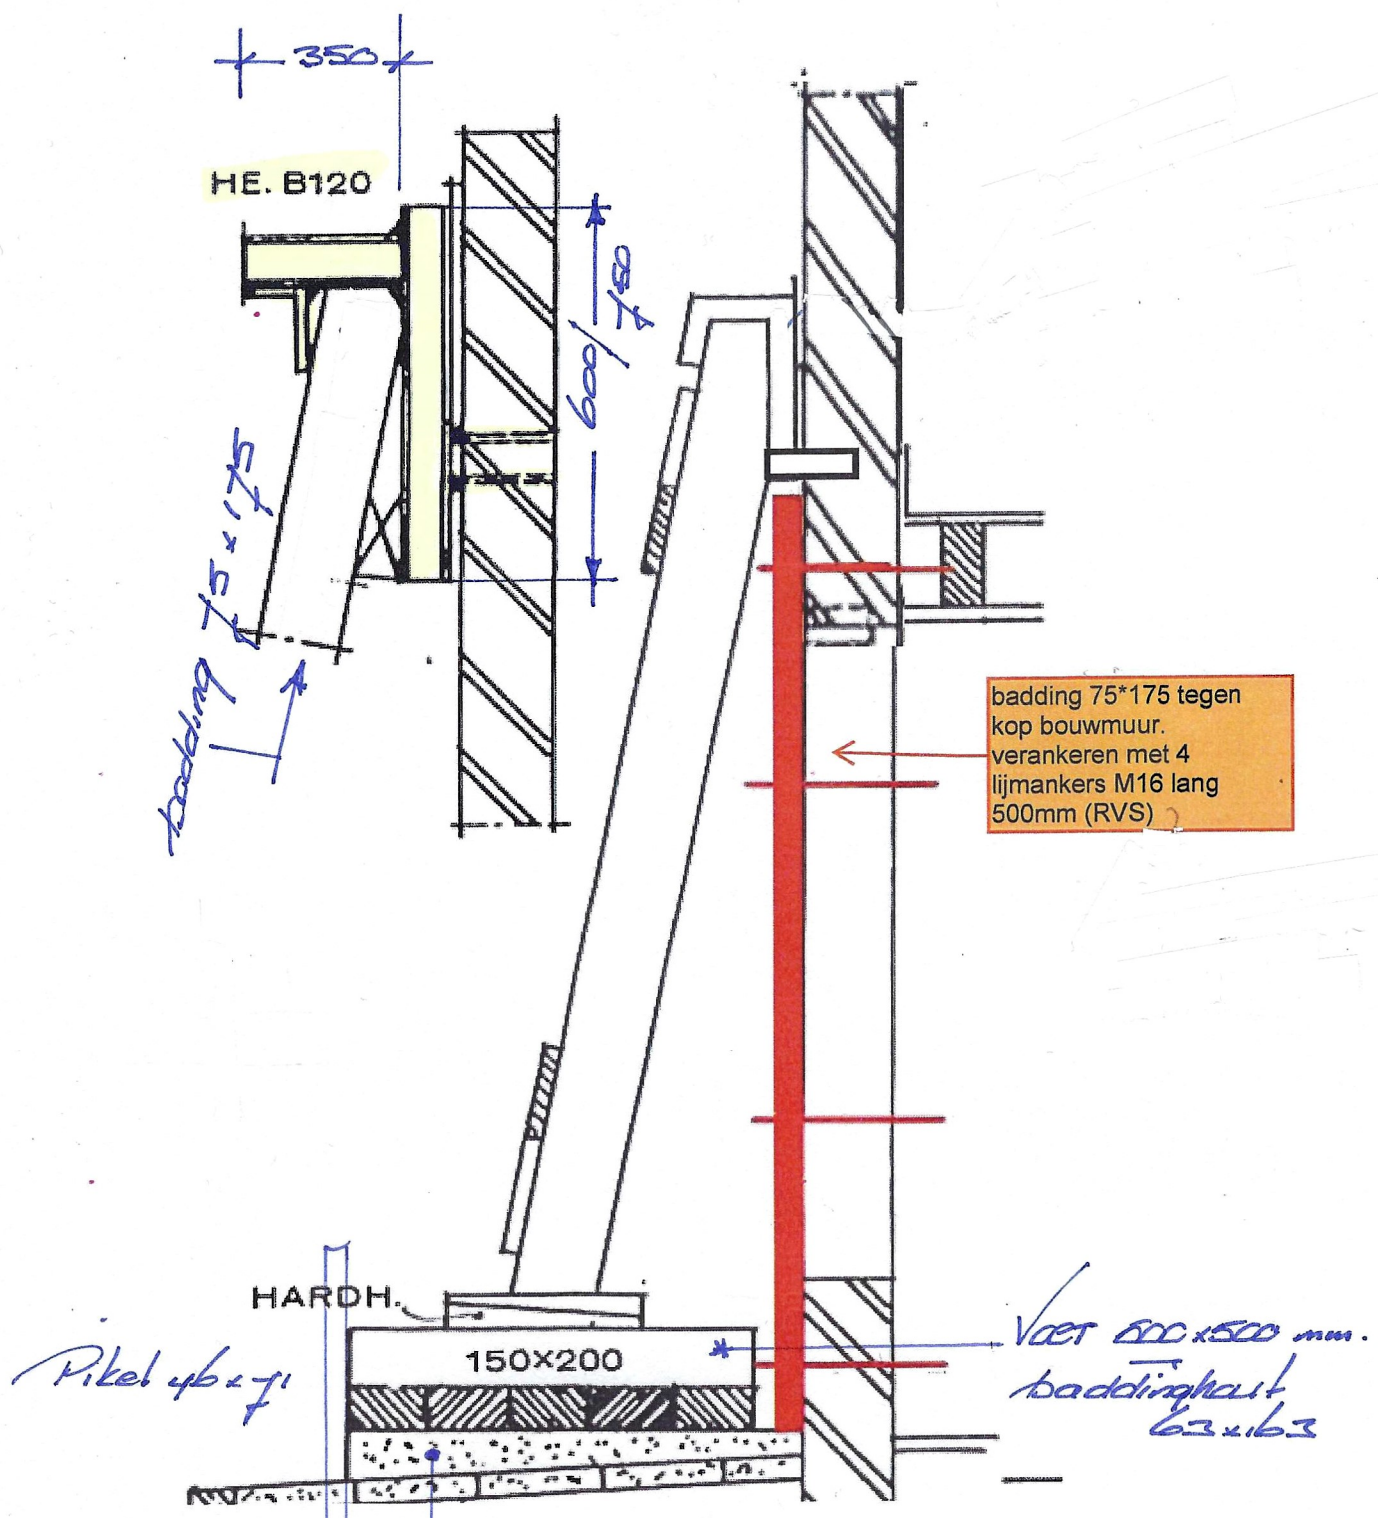

bading 75*175 tegen kop bouwmuur. verankeren met 4 lijmankers M16 lang 500mm (RVS)

Gewelstut op kop bouwmuur Bellamystraat 36-38



Zuiderkoggeweg 19
1607 MV Hem

Archangelkade 13
1013 BE Amsterdam

Telefoon: 020 - 6842525 | E-mail: bouw@schadenberg.nl
Website: www.schadenberg.nl

beton + bekisting

2.05.2024

5.1, 2, e