





Zuidgevel (voorgevel)
1 : 100

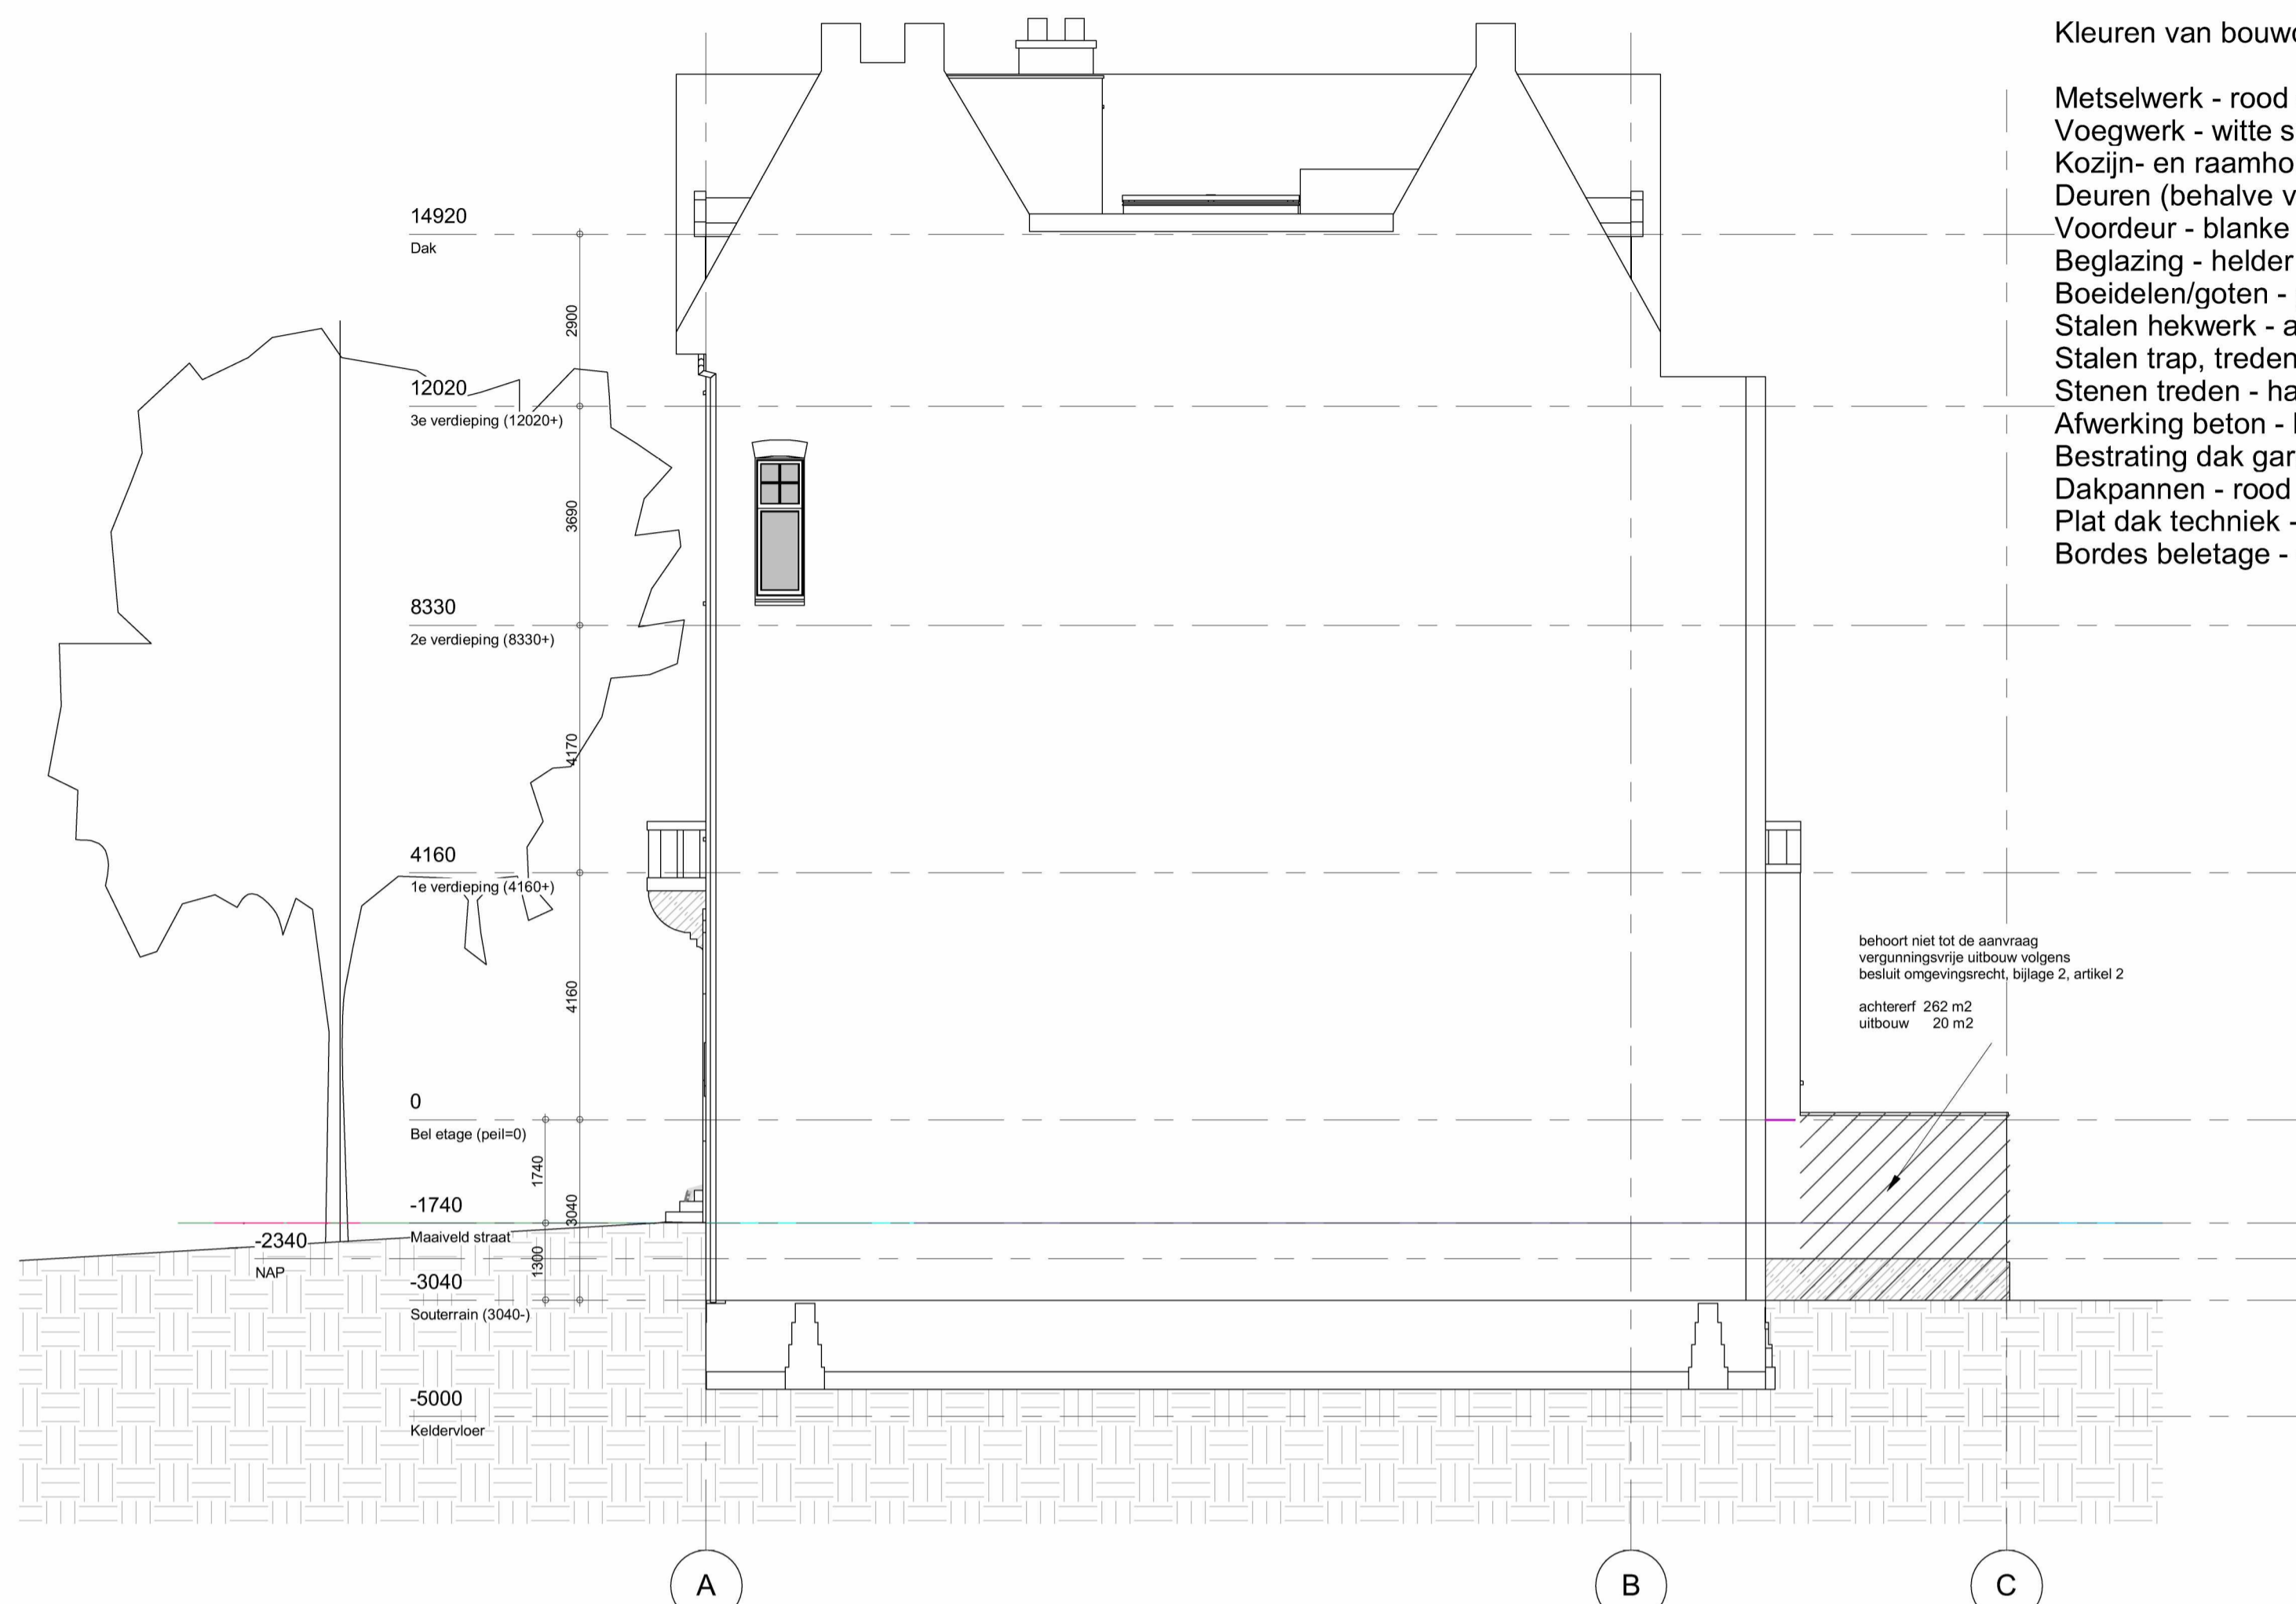


Oostgevel
1 : 100

- Kleuren van bouwdelen
- Metselwerk - rood en geel als bestaand
 - Voegwerk - witte snijvoeg
 - Kozijn- en raamhout - gebroken wit als bestaand
 - Deuren (behalve voordeur) gebroken wit als bestaand
 - Voordeur - blanke lak als bestaand
 - Beglazing - helder HR++
 - Boeidelen/goten - gebroken wit als bestaand
 - Stalen hekwerk - antraciet grijs
 - Stalen trap, treden, bomen, leuning - antraciet grijs
 - Stenen treden - hardsteen grijs
 - Afwerking beton - hardsteen grijs
 - Bestrating dak garage - betonsteen antraciet grijs
 - Dakpannen - rood als bestaand
 - Plat dak techniek - bitumen zwart
 - Bordes beletage - draintegels antraciet grijs

- Opmerkingen
- Wijzigingen
- A 10-11-2017 Omgevingsaanvraag
 - B 21-12-2017 Opmerkingen Gemeente
 - C 09-02-2018 Technisch Ontwerp
 - D 06-03-2018 Tuinhuise - Houten buitentrapp
 - E 19-11-2018 Wijz. indeling / kelderbak / garage
 - F 11-12-2018 Opmerkingen installatie
 - G 23-01-2019 Technische Omschrijving
 - H 06-02-2019 Verbouwing/Remodelatie woning
 - I 05-03-2019 Opmerkingen gemeente
 - J 02-05-2019 opmerkingen RO
 - K 13-05-2019 Welstand

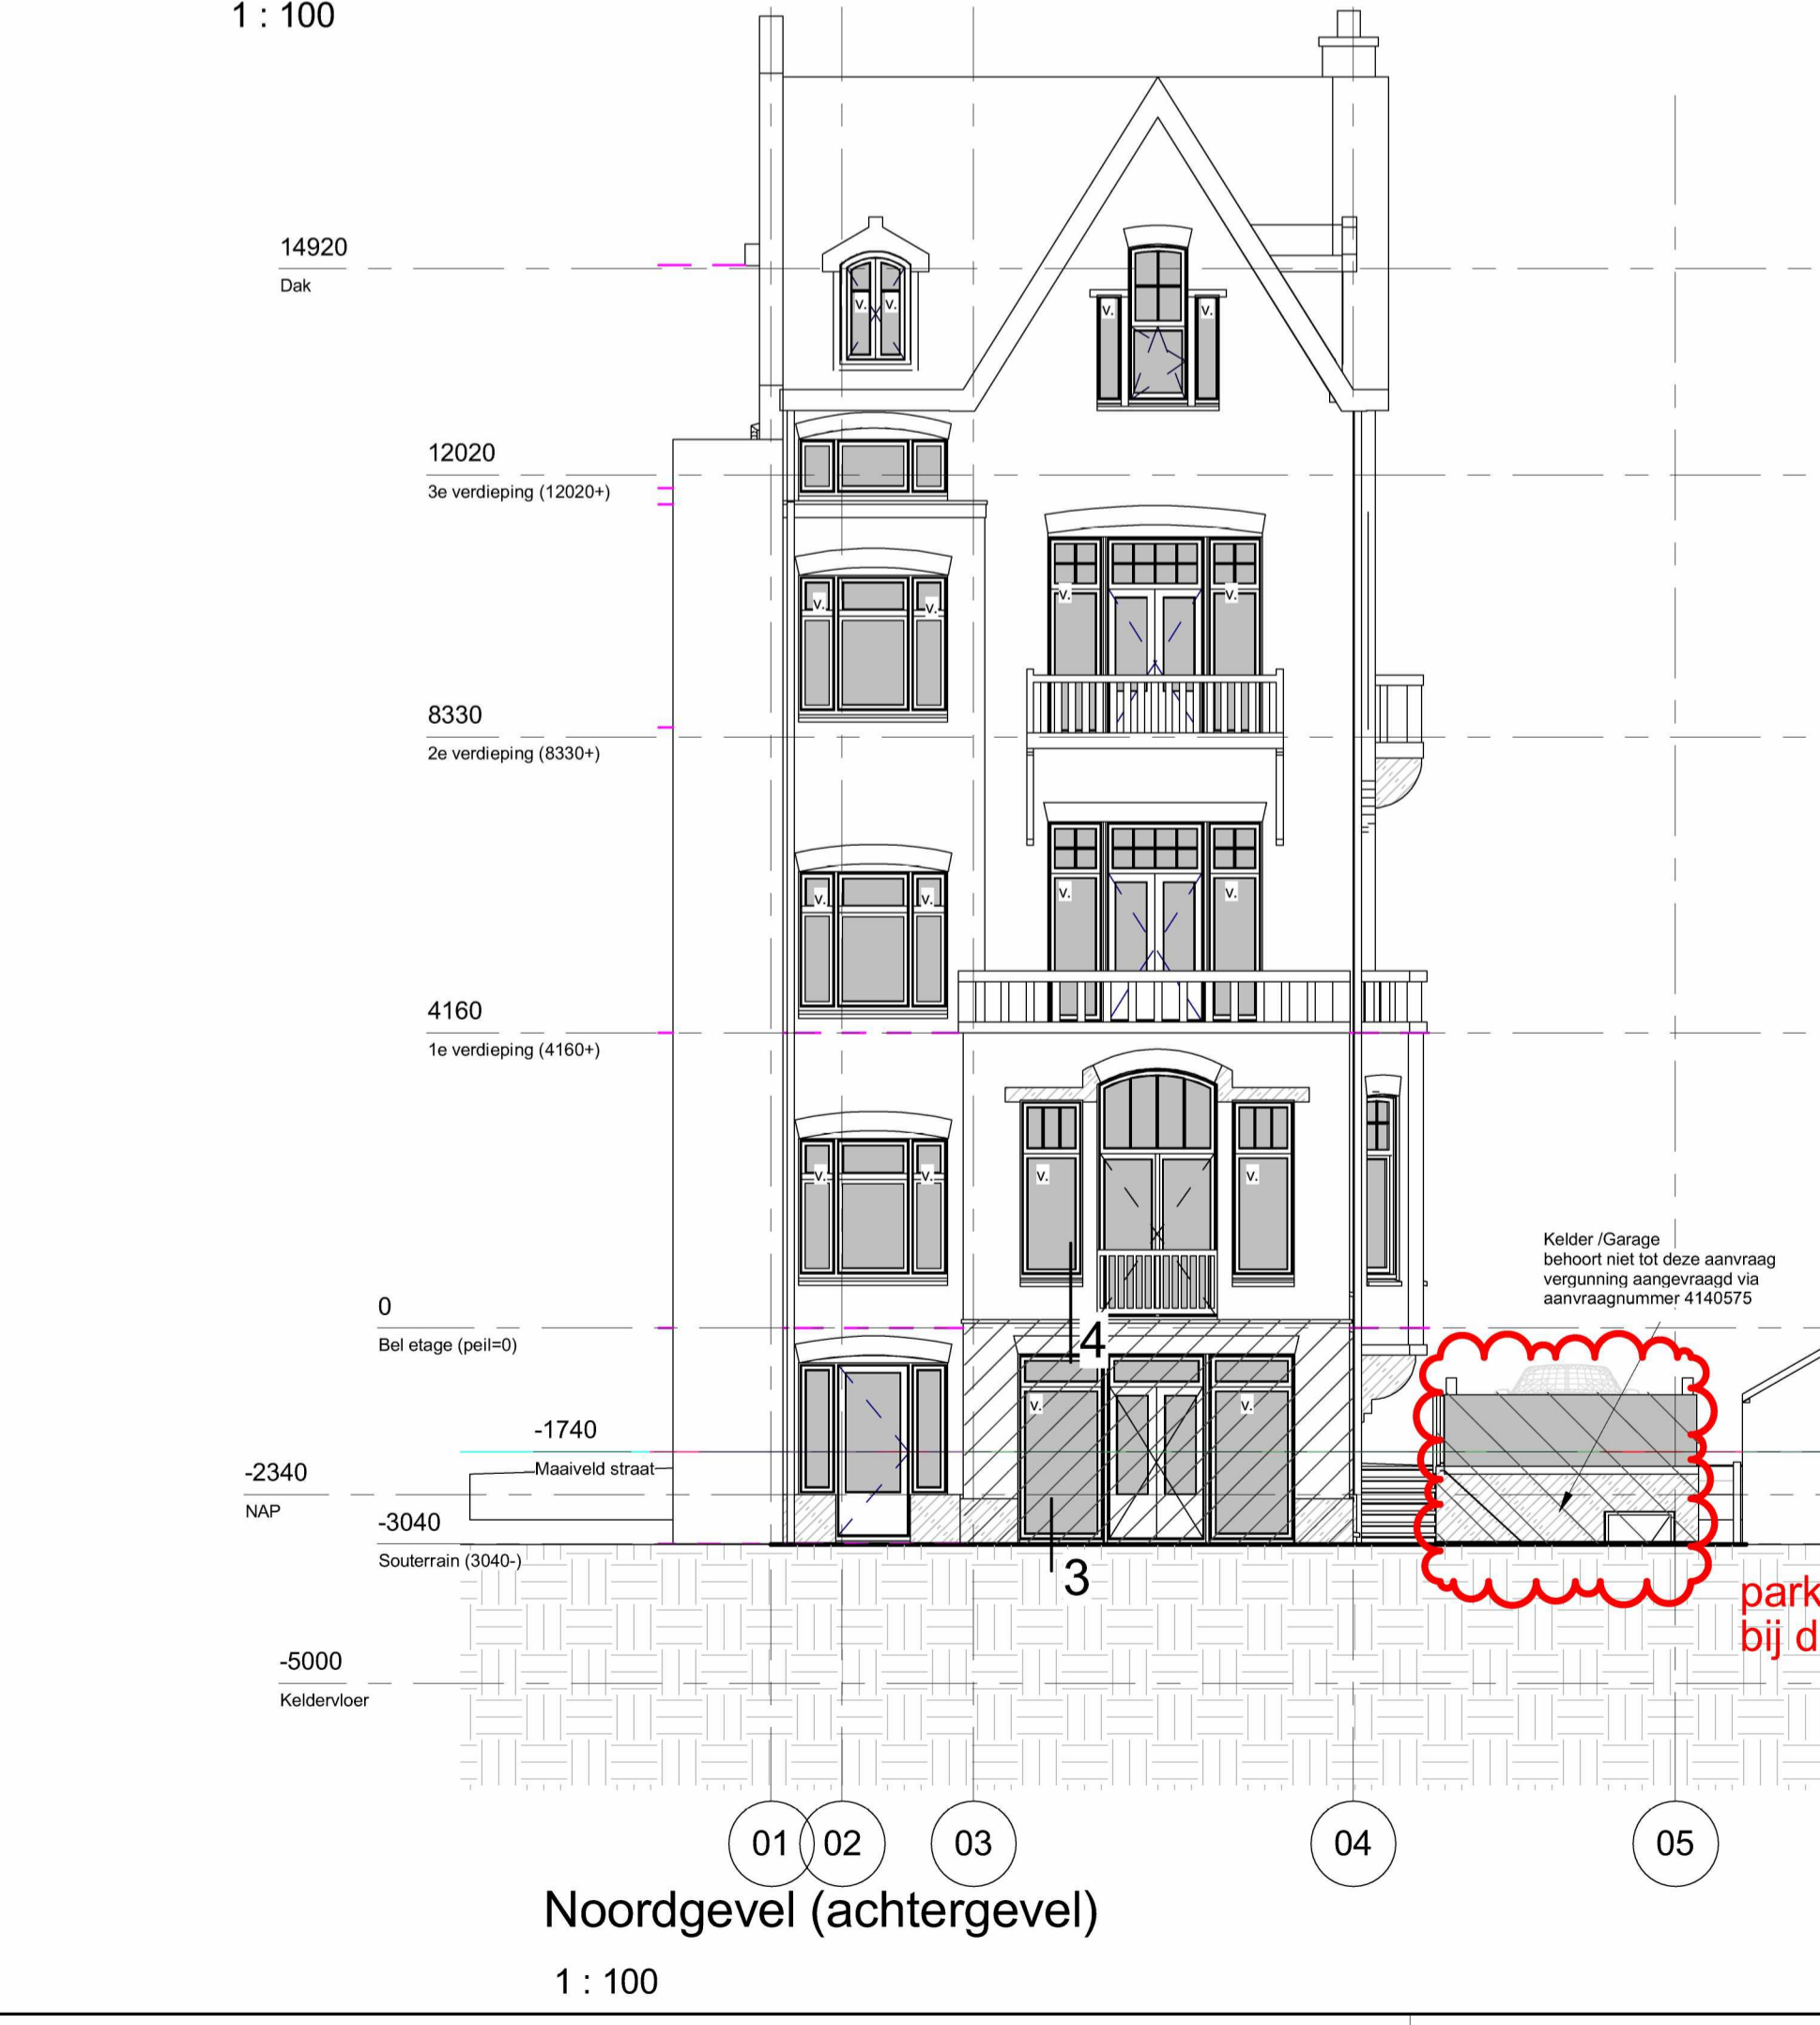

Noordgevel (achtergevel)
1 : 100

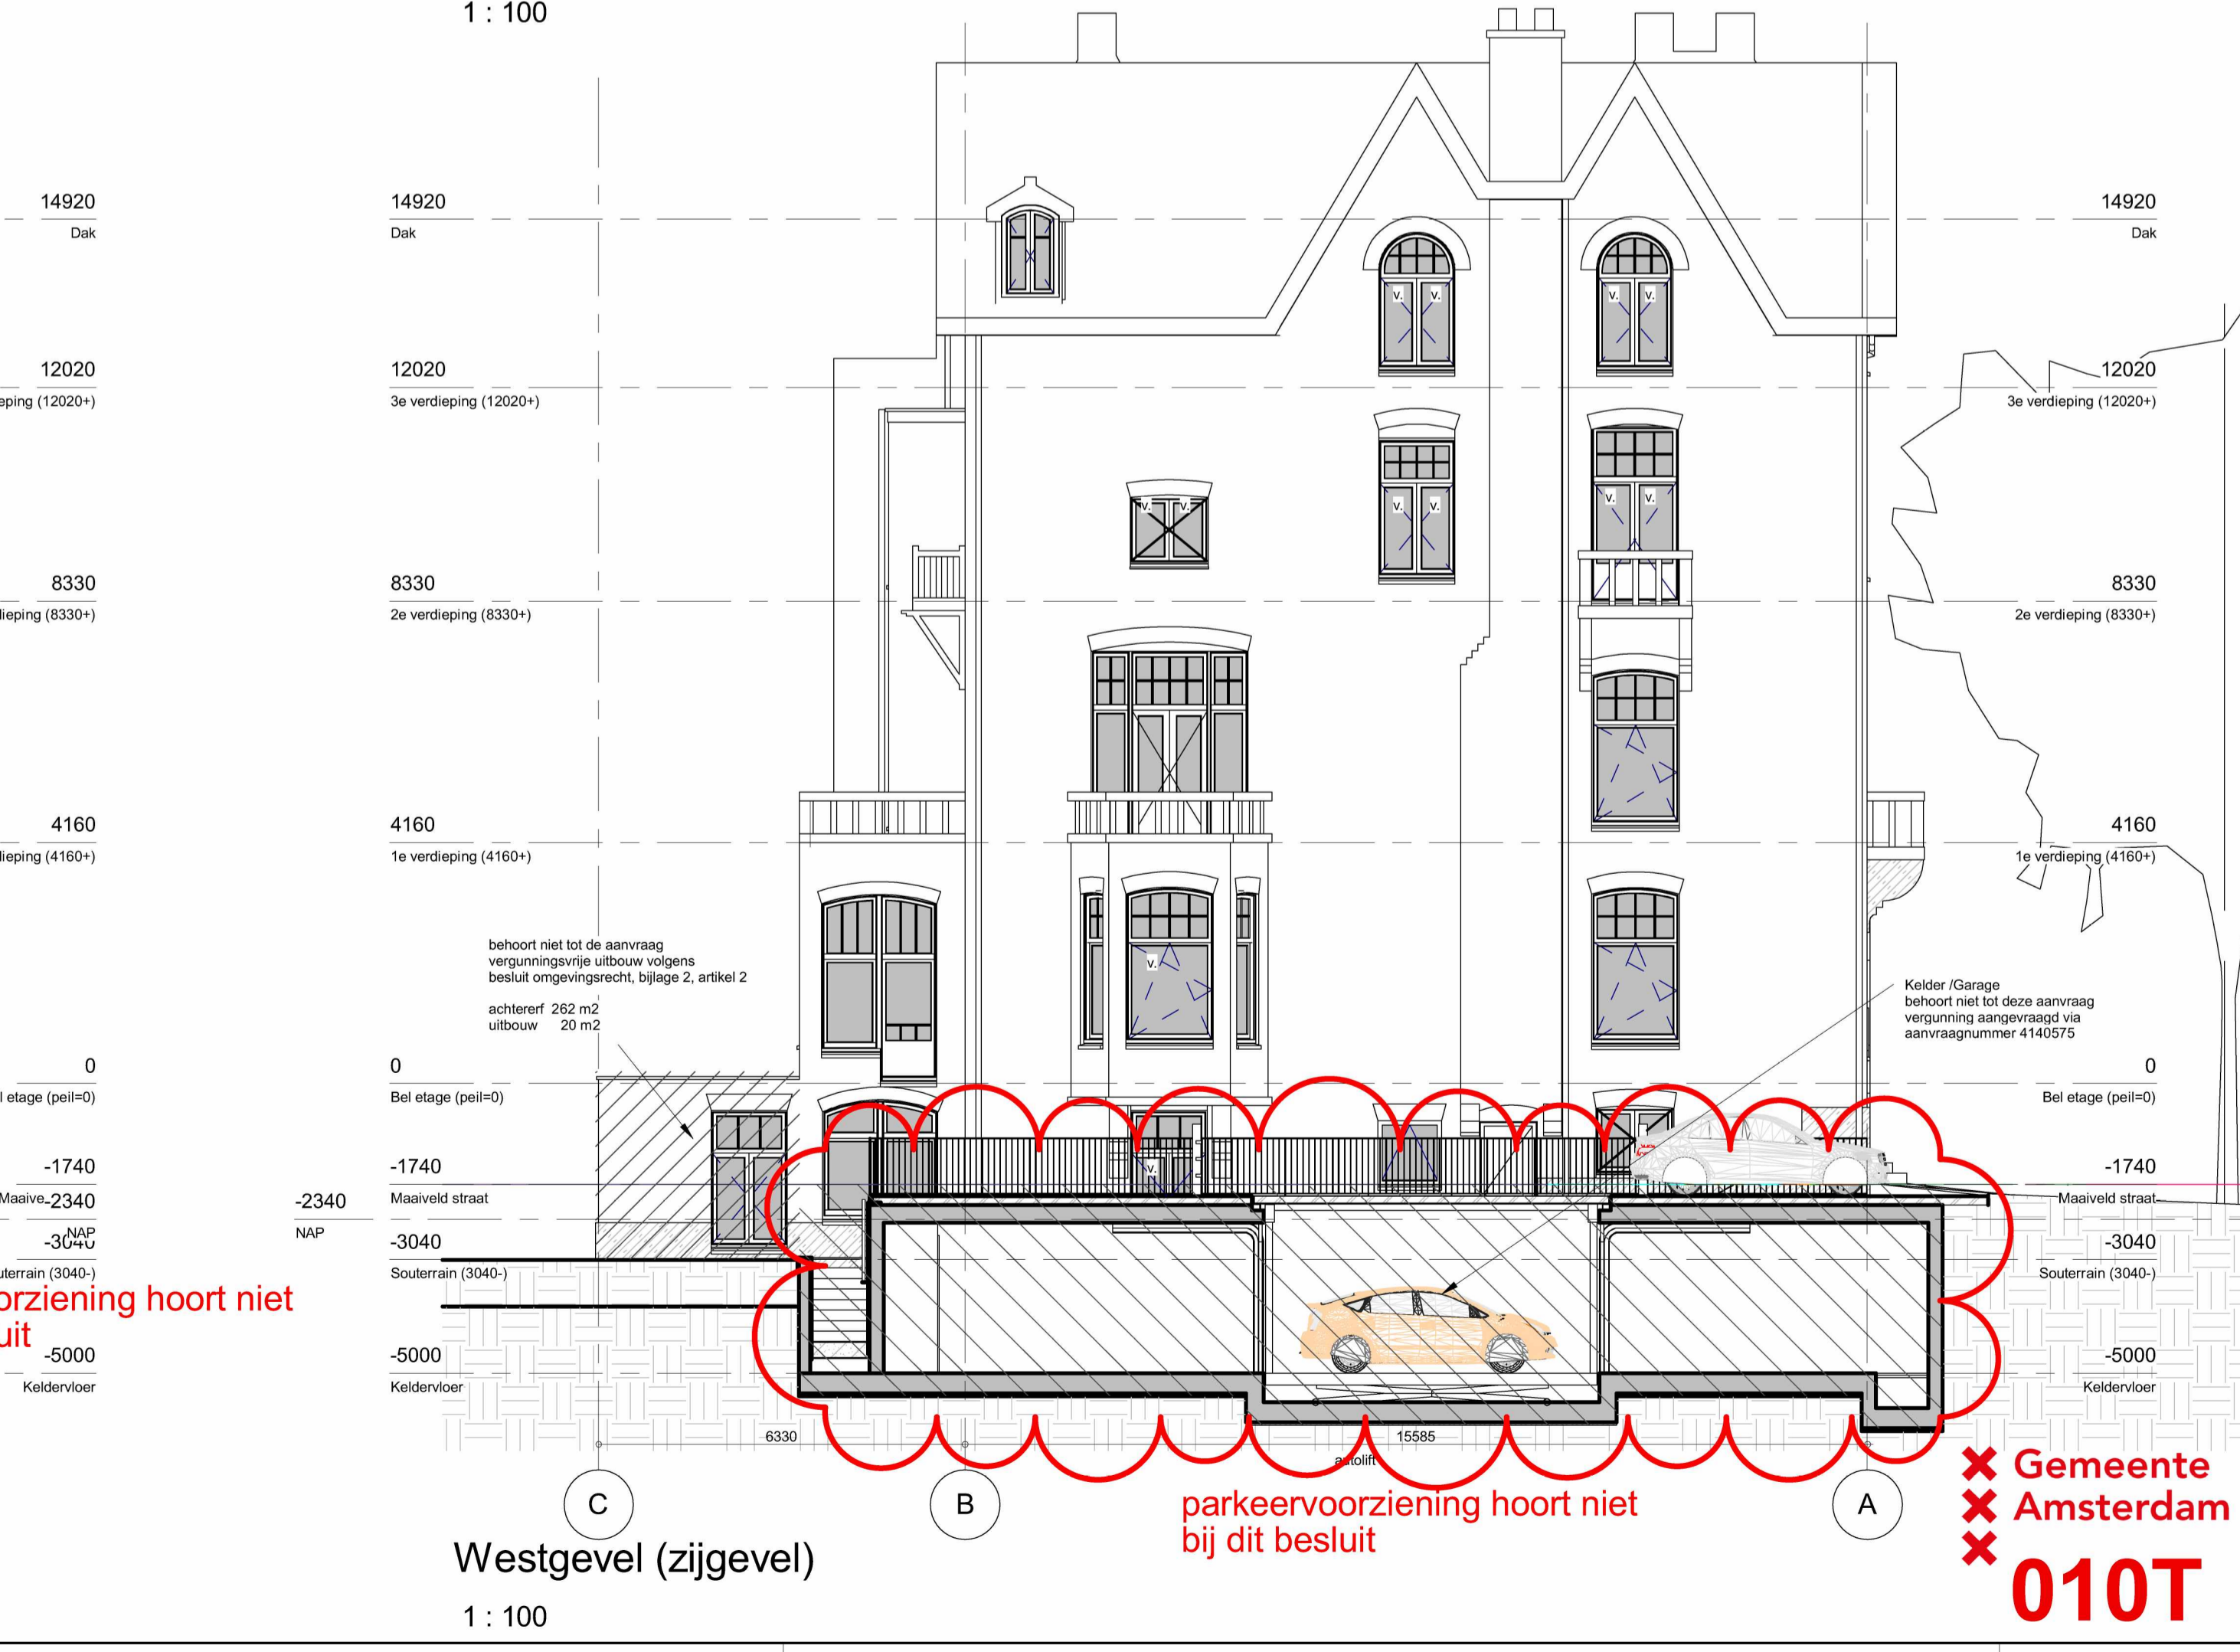

Westgevel (zijgevel)
1 : 100

✘ Gemeente Behoort bij beschikking met
 ✘ Amsterdam OLO-nummer: 4140589
010T

Architect
OZ
Postbus 1030 BH Amsterdam +31 20 31 41 info@OZarchitect.



van Eeghenstraat 104
Amsterdam
17-508rw
Technisch Ontwerp

bladnummer:
99-11

versie:
K

datum:
13-05-2019

onderwerp:
Gevels

schaal:
1 : 100

formaat:
A1