

ADRES

PLANNAAM OF -NUMMER

raamplein



GEMEENTE (14)

PROVINCIE (7)

RIJK (8)

BESTEMMINGSPLANNEN

G Winkeldiversiteit Centrum
bestemmingsplan
onherroepelijk (vastgesteld 2018-07-18)


G Westelijke binnenstad
bestemmingsplan
onherroepelijk (vastgesteld 2013-02-07)

STRUCTUURVISIES

G Omgevingsvisie Amsterdam 2050
structuurvisie
vastgesteld (2021-07-08)

G Windvisie Gemeente Amsterdam
structuurvisie
vastgesteld (2012-09-19)

^ Verberg plannen

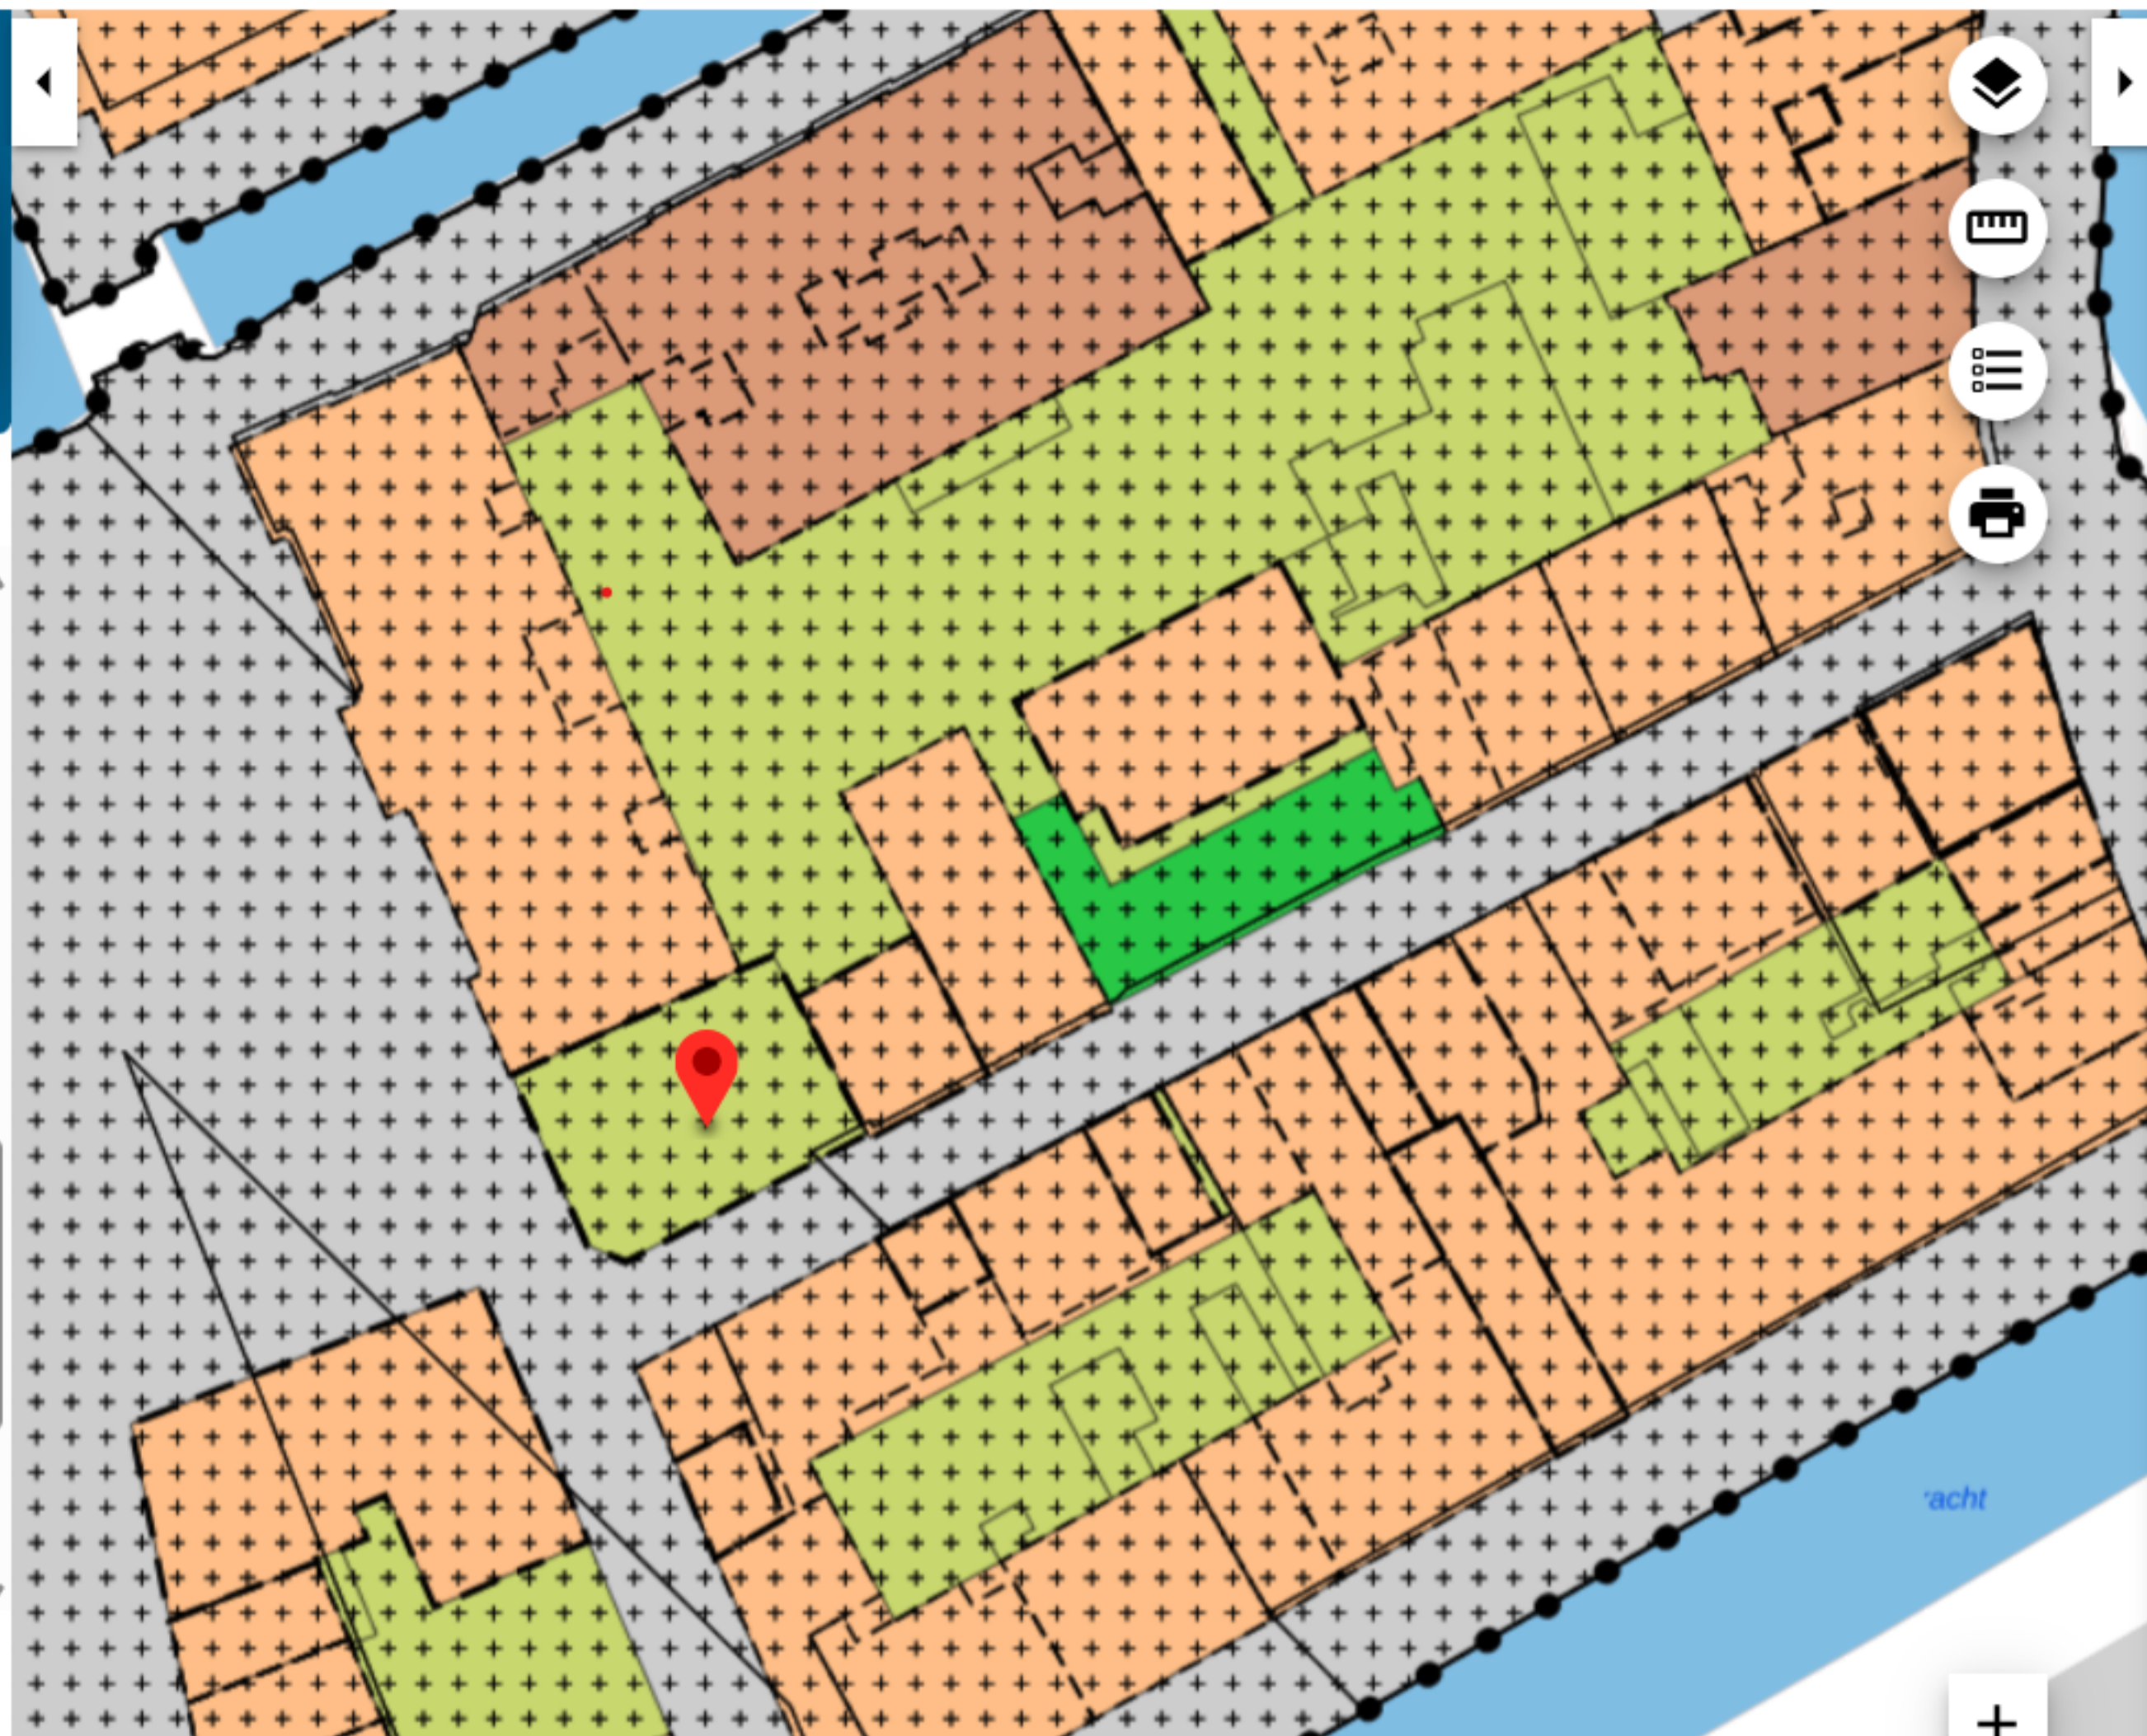

PLEKINFO

DOCUMENTEN

KENMERKEN

120500.7, 486595.1

Enkelbestemming
Tuin - 2

Dubbelbestemming
Waarde - Archeologie 2

Dubbelbestemming
Waarde - Cultuurhistorie

Functieaanduiding
specifieke vorm van tuin - parkeren

Maatvoering
maximum aantal parkeerplaatsen: 15

