


- Luchtafvoer mechanisch
- Luchttoevoer mechanisch
- luchttoevoer natuurlijk
- luchtverstroo

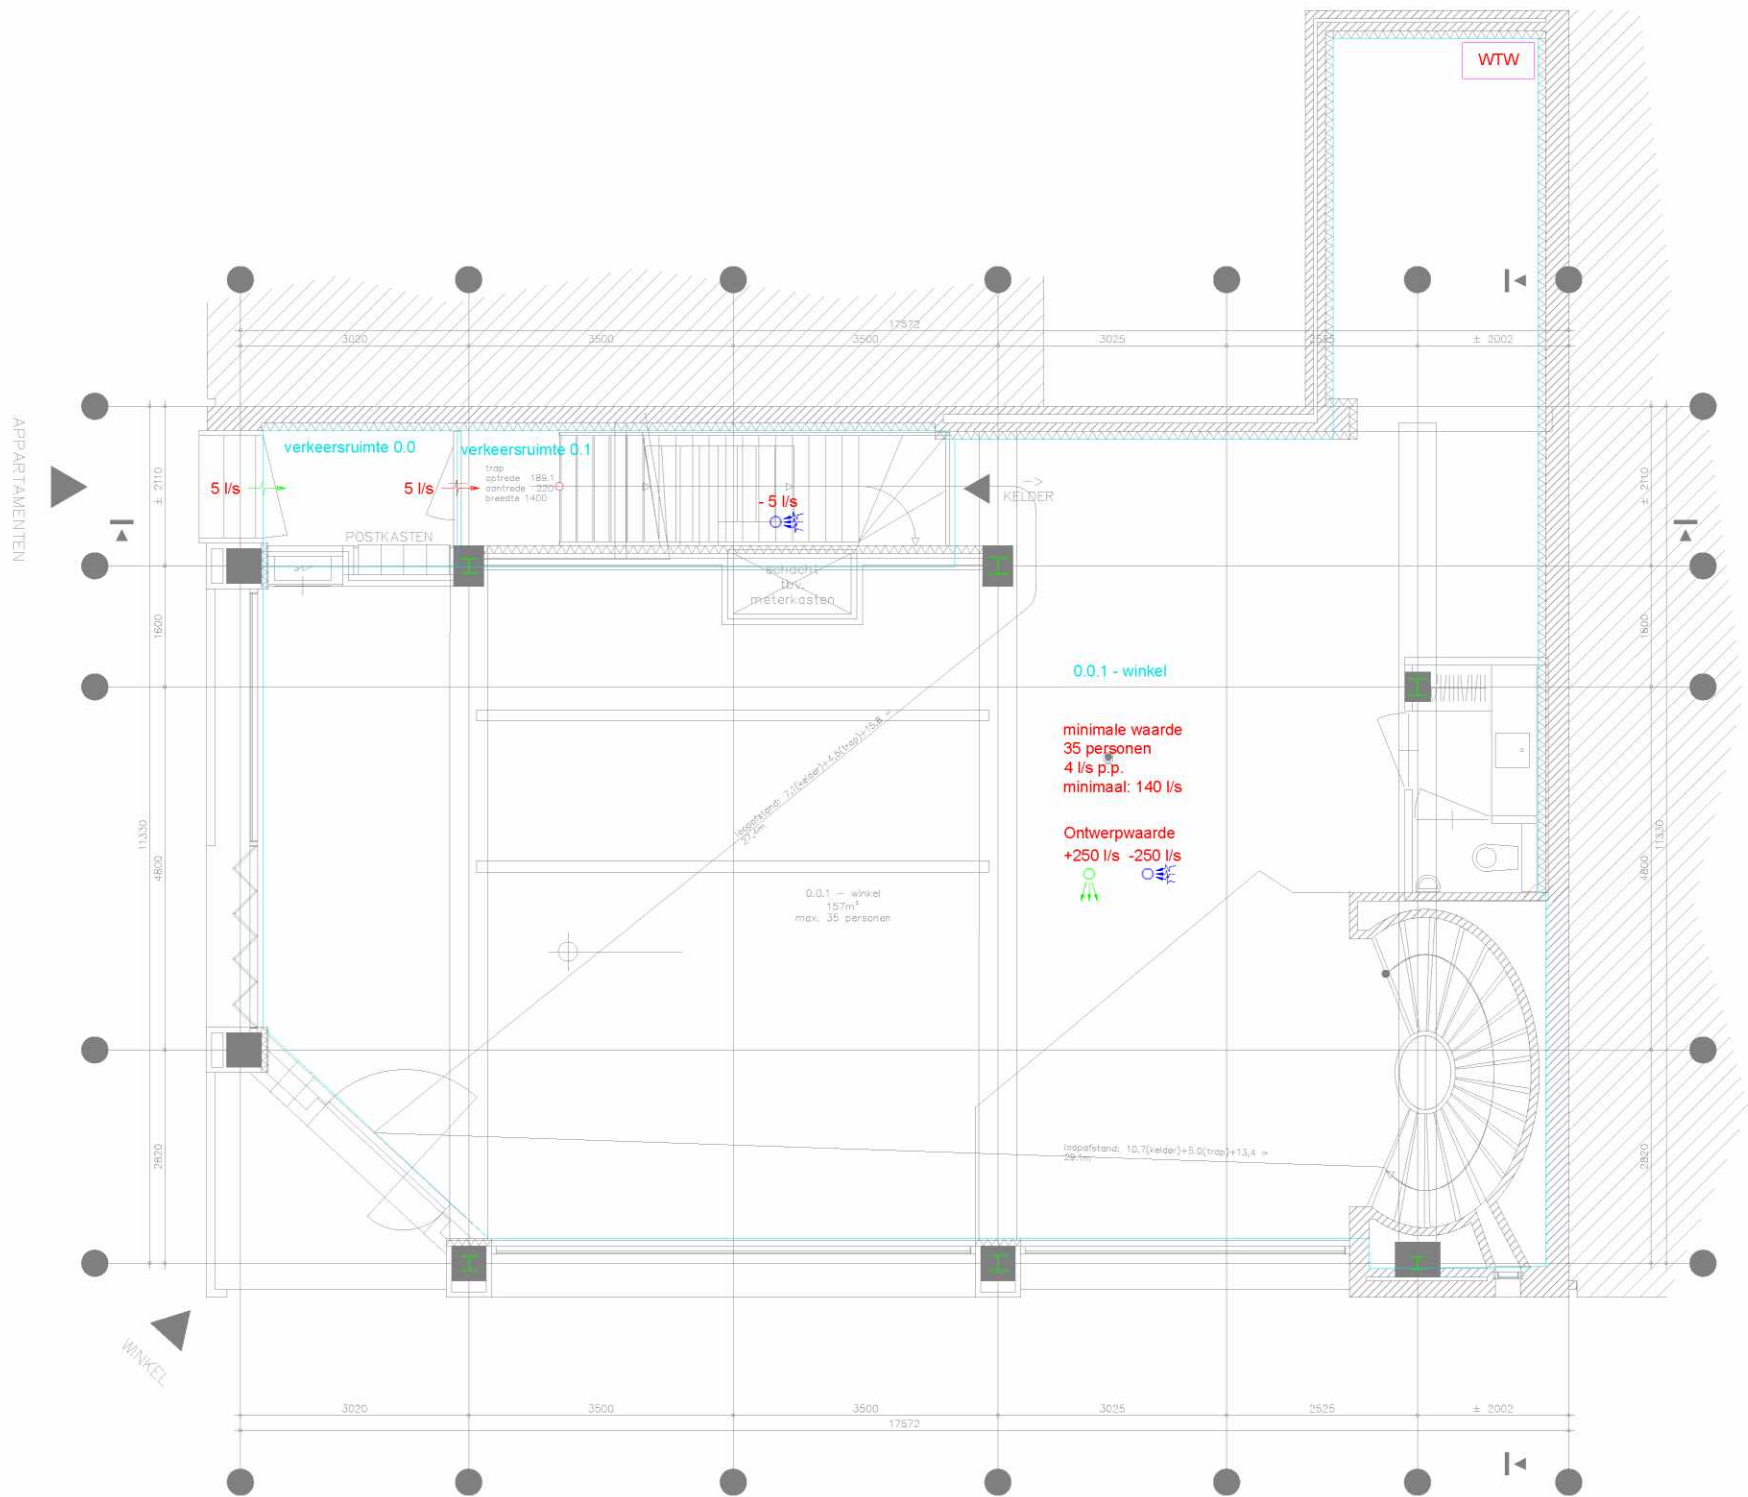

OV

wijz.	datum	getekend	gezien	wijziging betreft
project				
onderwerp	Haarlemmerplein omgevingsaanvraag			
	Ventilatiebalans en installatieprincipes			
	Begane grond			
Getekend: D.J.V	Datum: 28-02-2022	Schaal: 1:100		
Projectnummer:	Tekeningnummer:	Formaat:		
210512		VB - 100 A3		


Datum: bouwkundige ontwerper:

- Luchtafvoer mechanisch
- Luchttoevoer mechanisch
- luchttoevoer natuurlijk
- luchtverstroo



Dit betreft een gecombineerde dakkap l x b x h circa: 250 x 50 x 80 cm

Zone t.b.v. dakkap techniek winkel

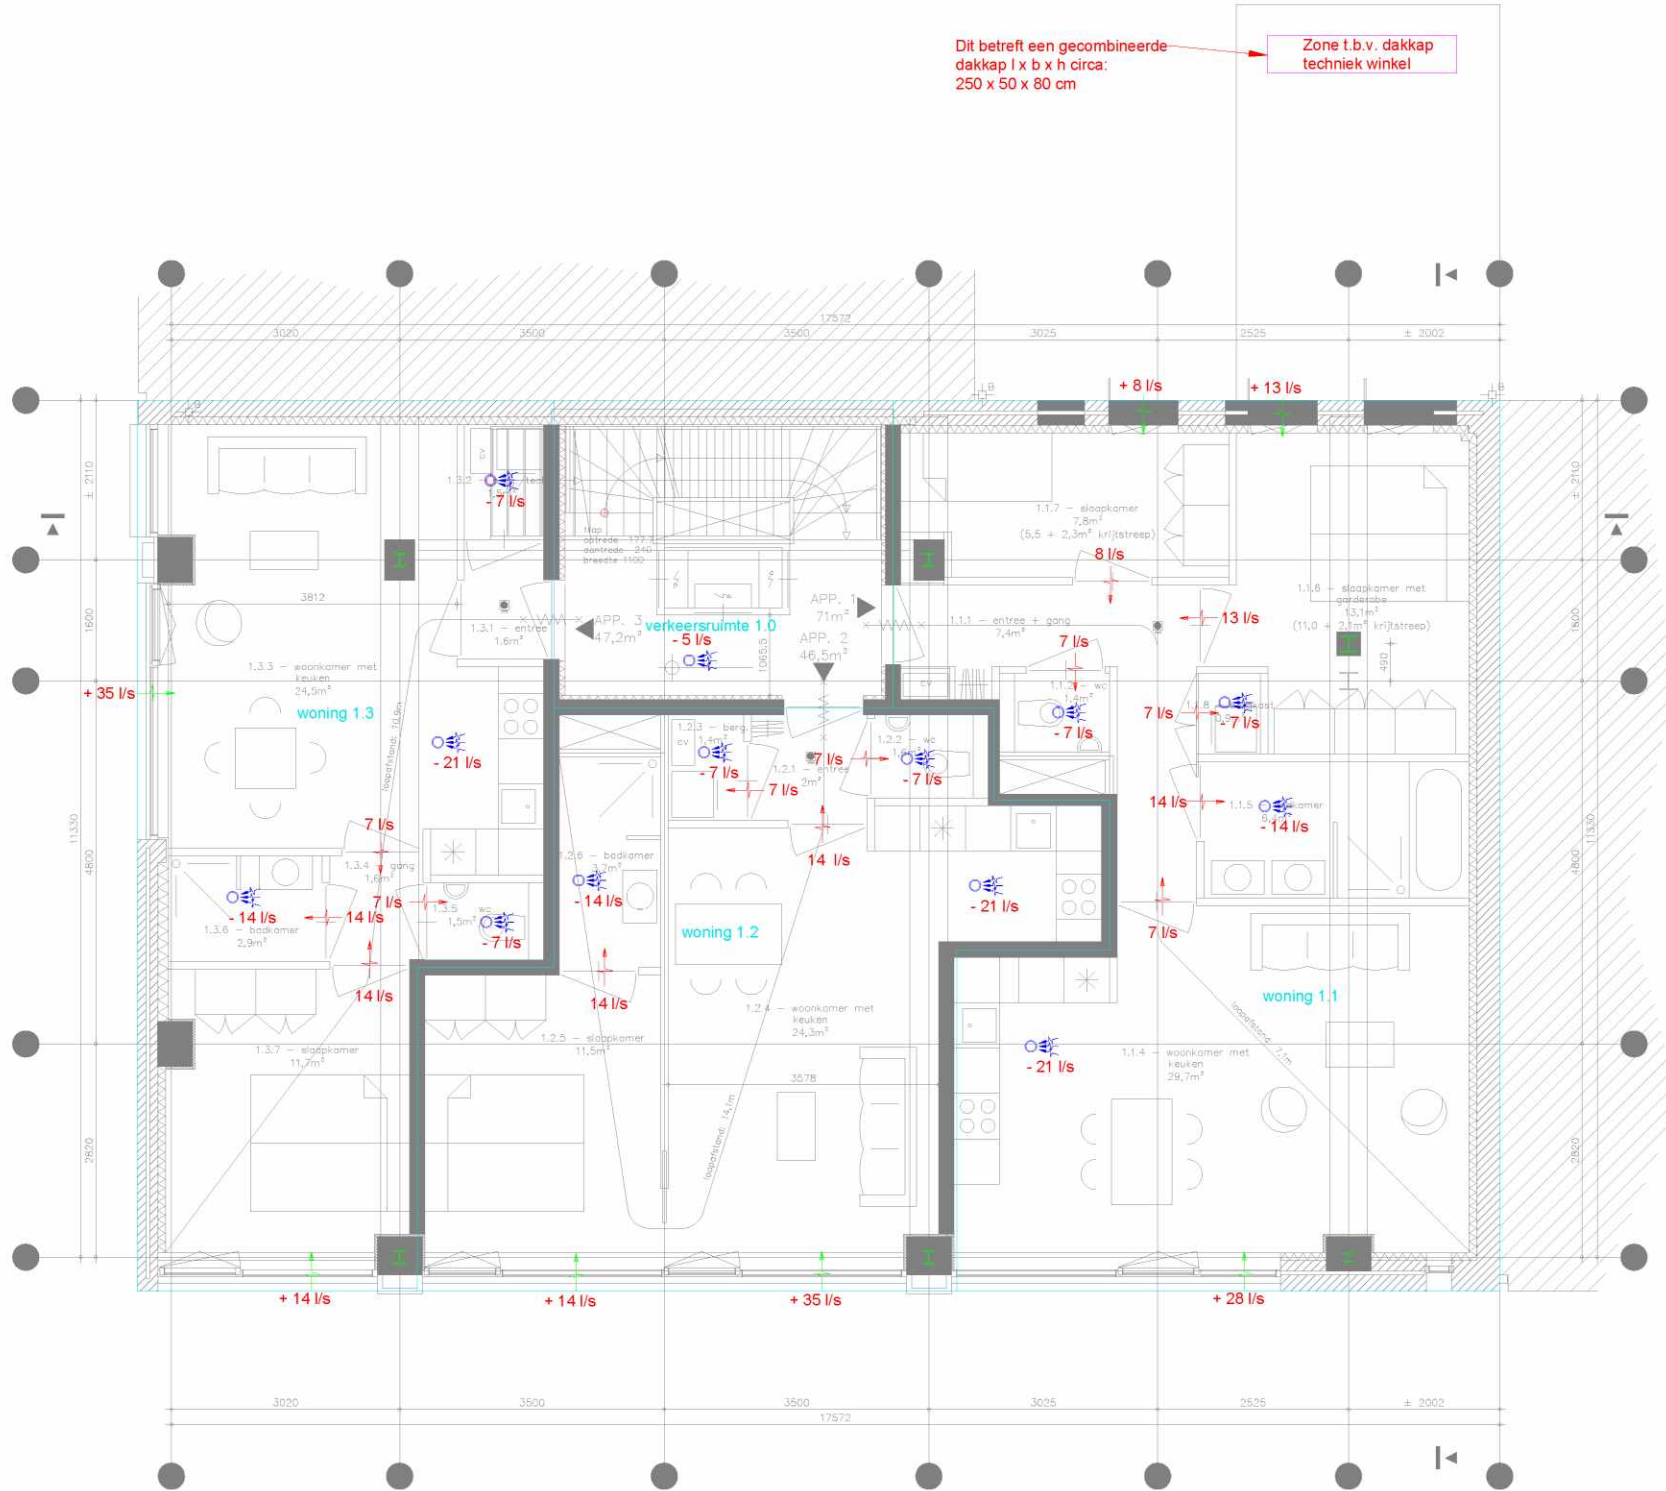

OV

wijz.	datum	getekend	gezien	wijziging betreft
project				
onderwerp	Haarlemmerplein omgevingsaanvraag			
	Ventilatiebalans en installatieprincipes			
	1e verdieping			
Getekend: DJV	Datum: 28-02-2022	Schaal: 1:100		
Projectnummer:	Tekeningnummer:	Formaat:		
210512		VB - 101 A3		

Datum: bouwkundige ondertekening:

- Luchtafvoer mechanisch
- Luchttoevoer mechanisch
- luchttoevoer natuurlijk
- luchtverstroo

- Leiding: naar boven gaand van boven komend
- Leiding: van onder komend naar onder gaand
- Leiding: Ontluchting




OV

wijz.	datum	getekend	gezien	wijziging betreft
project				
Haarlemmerplein omgevingsaanvraag				
onderwerp:				
Ventilatiebalans en installatieprincipes				
2e verdieping				
DGM [technisch advies]		Getekend: DJV	Datum: 28-02-2022	Schaal: 1:100
		Projectnummer:	Tekeningnummer:	Formaat:
		210512	VB - 102	A3

Datum: bouwkundige ontwerper:

- Luchtafvoer mechanisch
- Luchttoevoer mechanisch
- luchttoevoer natuurlijk
- luchtverstroo


- Leiding: naar boven gaand van boven komend
- Leiding: van onder komend naar onder gaand
- Leiding: Ontluchting

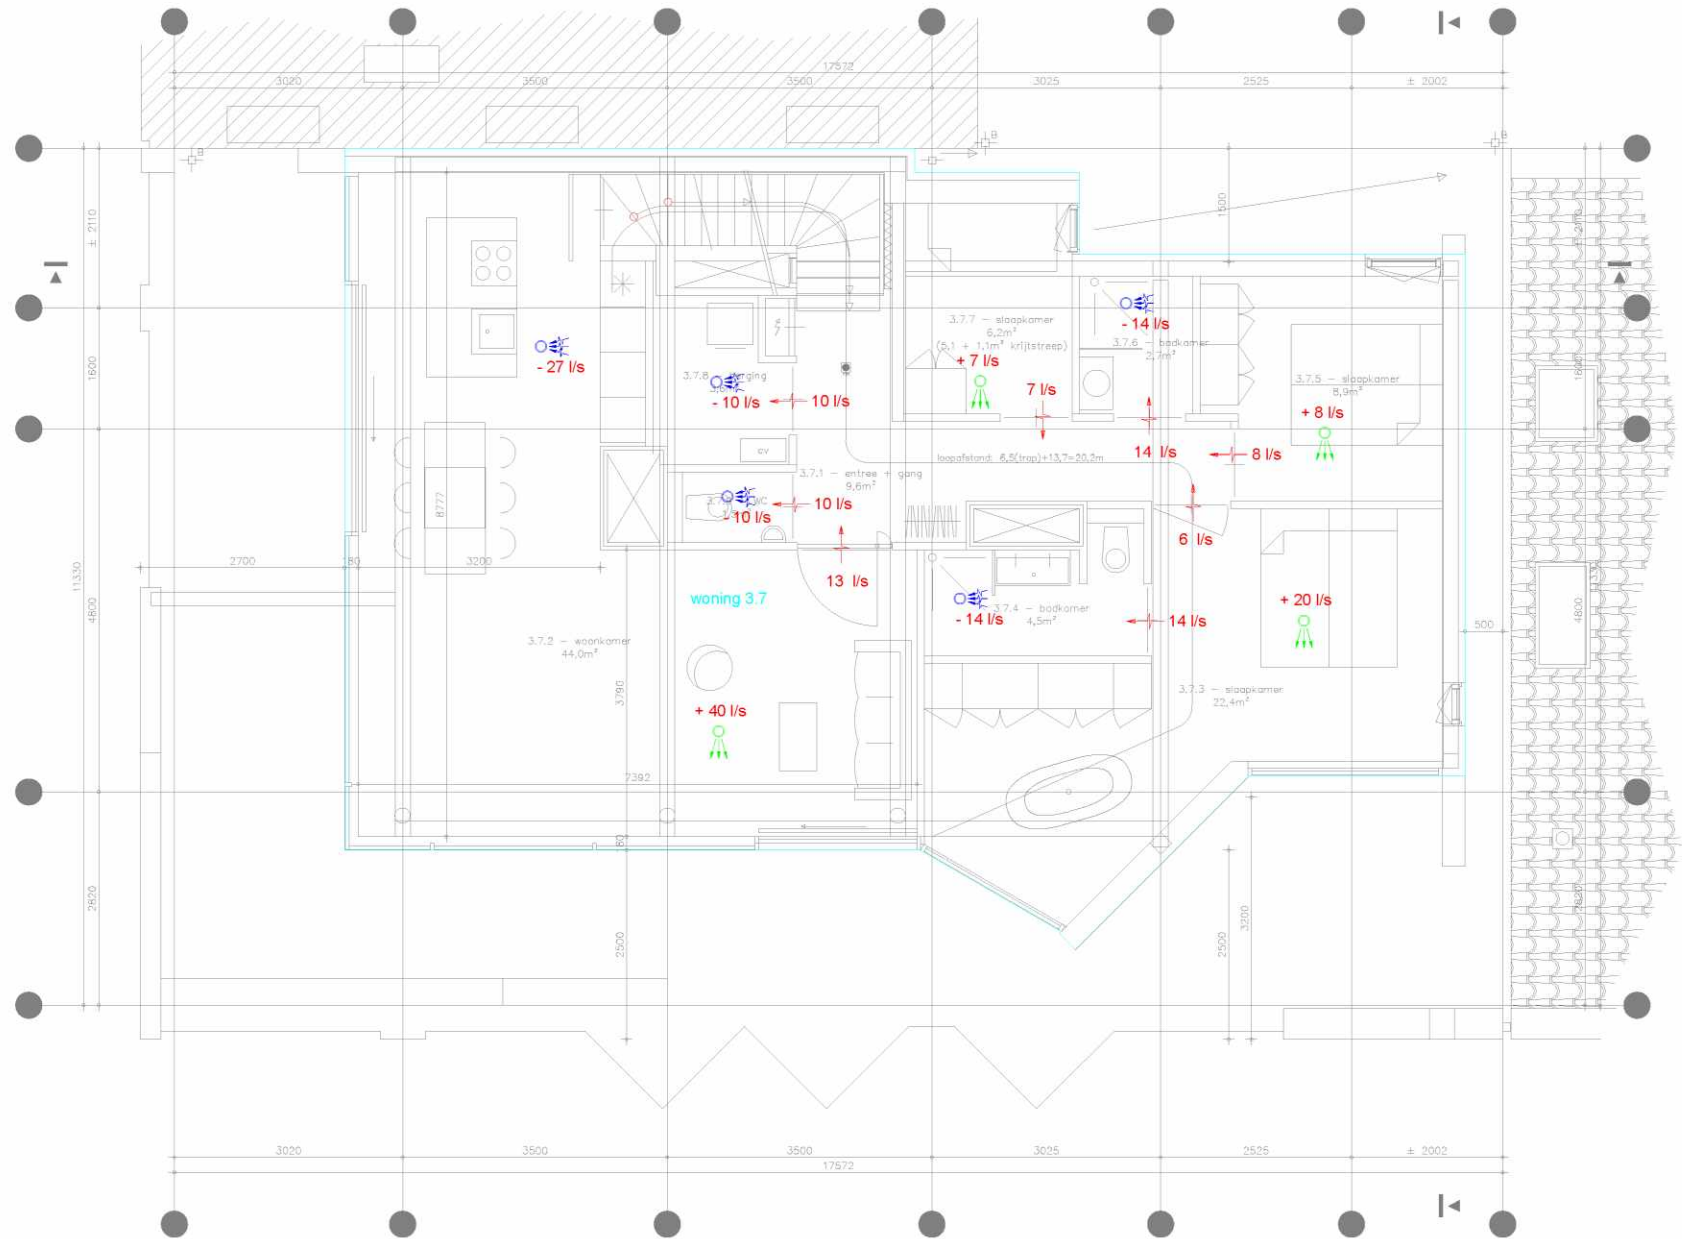

OV

wijz.	datum	getekend	gezien	wijziging betreft
project				
onderwerp	Haarlemmerplein omgevingsaanvraag			
	Ventilatiebalans en installatieprincipes			
	3e verdieping			
Datum bouwkundigeonderslegger:	Getekend: DJV		Datum: 28-02-2022	Schaal: 1:100
	Projectnummer:		Tekeningnummer:	Formaat:
	210512		VB - 103	A3
	[technisch advies]			

- Luchtafvoer mechanisch
- Luchttoevoer mechanisch
- luchttoevoer natuurlijk
- luchtoverstroom

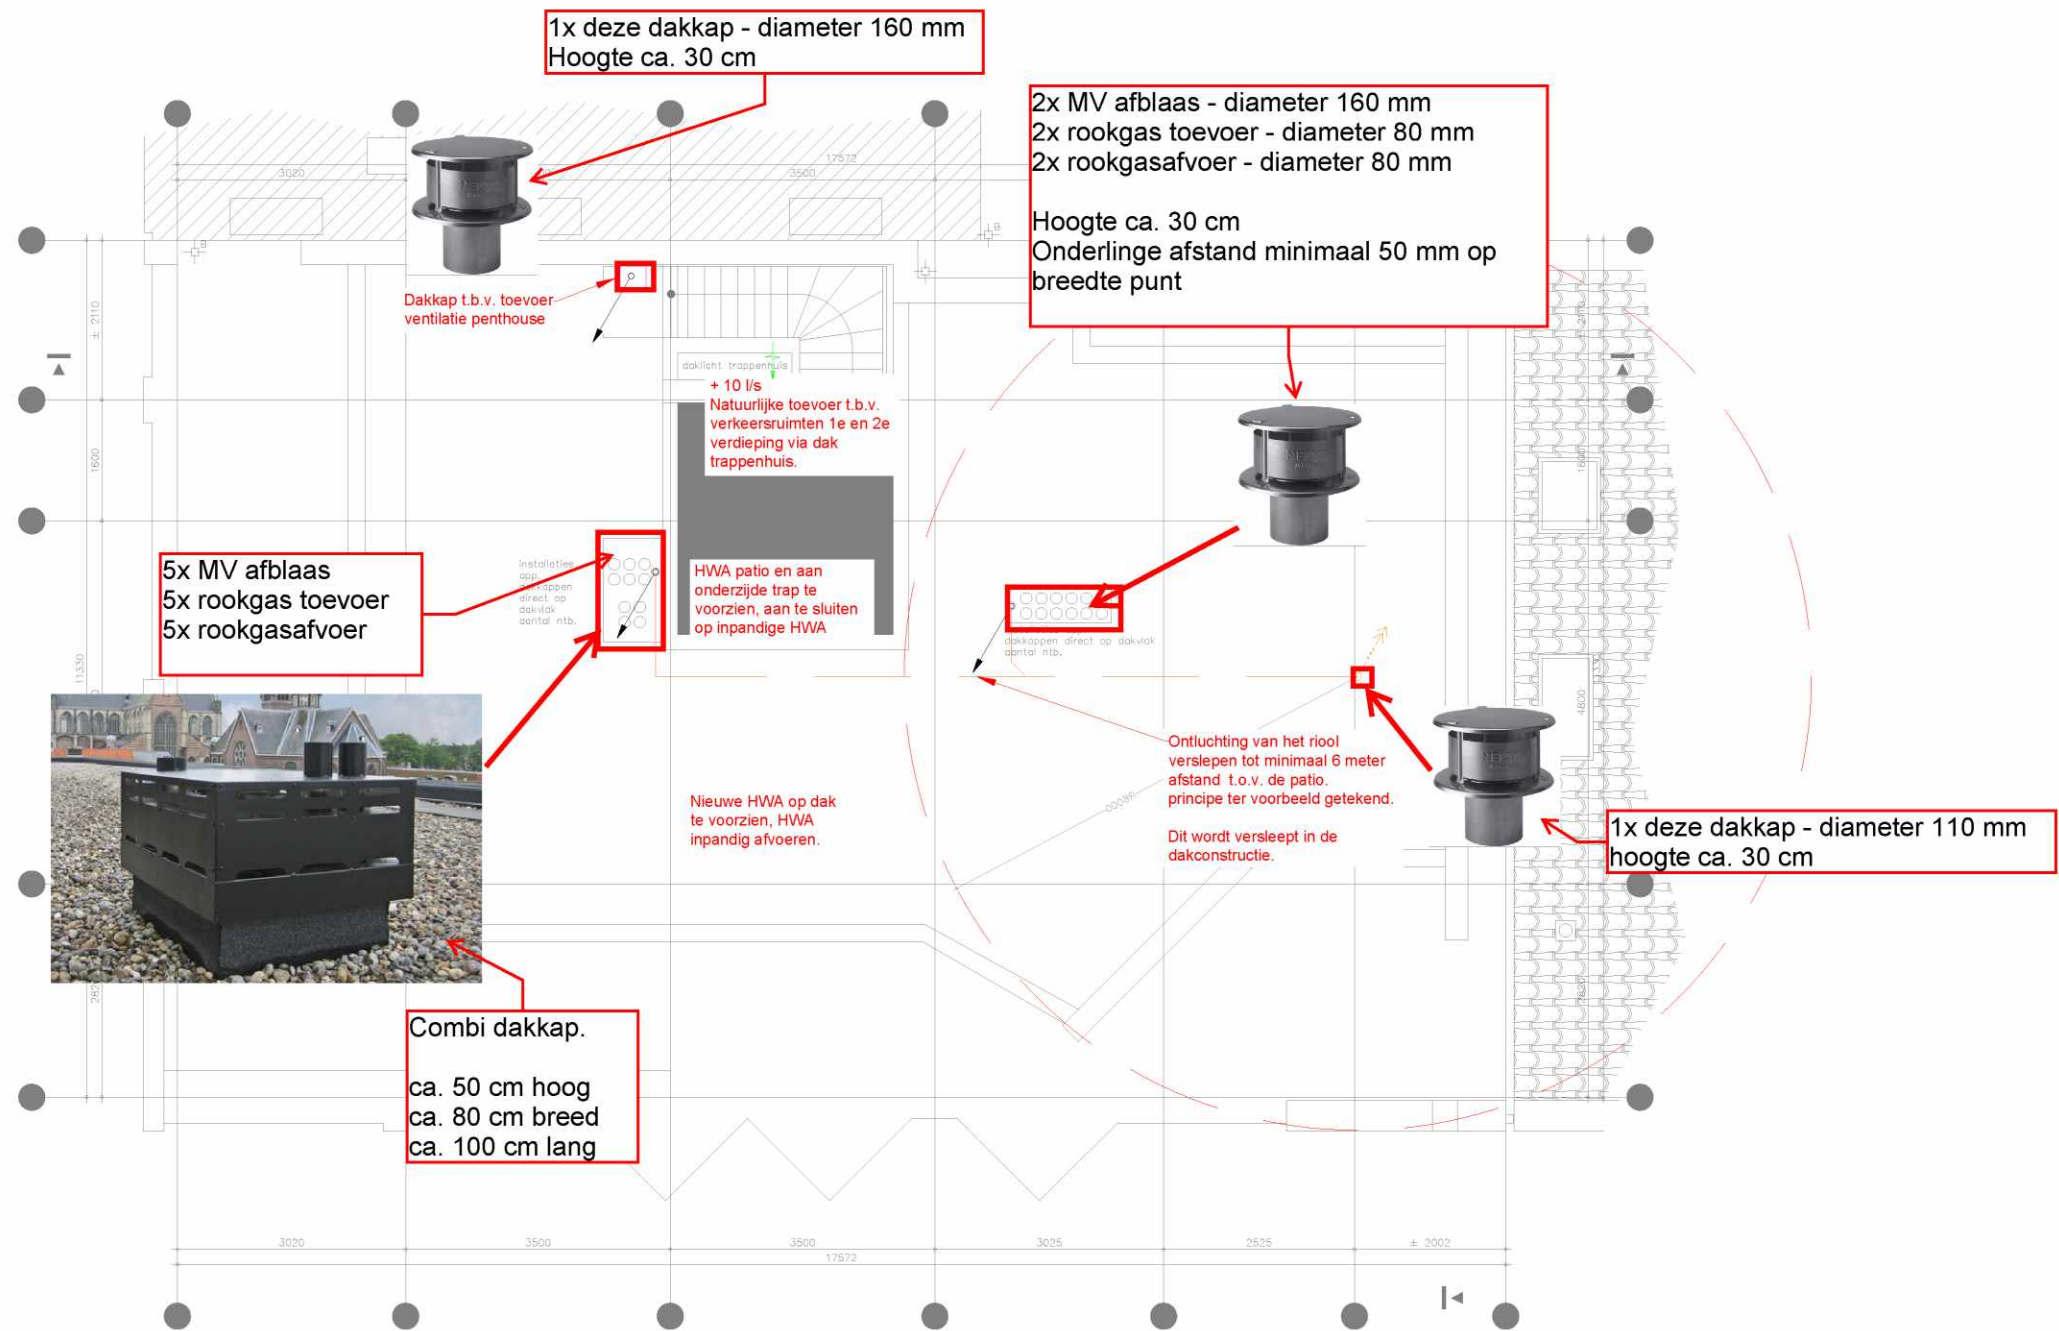

wijz.	datum	getekend	gezien	wijziging betreft
project				
onderwerp	Haarlemmerplein omgevingsaanvraag			
	Ventilatiebalans en installatieprincipes			
	Dak			
Getekend: DJV	Datum: 28-02-2022	Schaal: 1:100		
Projectnummer: 210512	Tekeningnummer: VB - 104	Formaat: A3		