

- Inhoudsopgave:**
- D10 Horizontaal detail uitbouw
 - D11 Verticaal maaiVELdetail
 - D12 Verticaal detail uitbouw
 - D13 Verticaal detail groen dak
 - D14 Verticaal detail uitbouw
 - D15 Verticaal maaiVELdetail uitbouw

T-06
 ✖ Behoort bij beschikking met
 ✖ Olo-nummer 3739553
 ✖ d.d. 1 februari 2019

Begane grond


AVB

James Wattstraat 60h
 1097 DM Amsterdam
 T: 020-6403306
 E: info@avbnl.nl
 www.amsterdamsvastgoedbeheer.nl

Onderwerp:
 Detail overzicht

Datum: 06.12.2018
 Schaal: 1:100
 Formaat: A3
 Getekend: RS
 Tekeningsnummer: D00

Eerste Helmersstraat 107

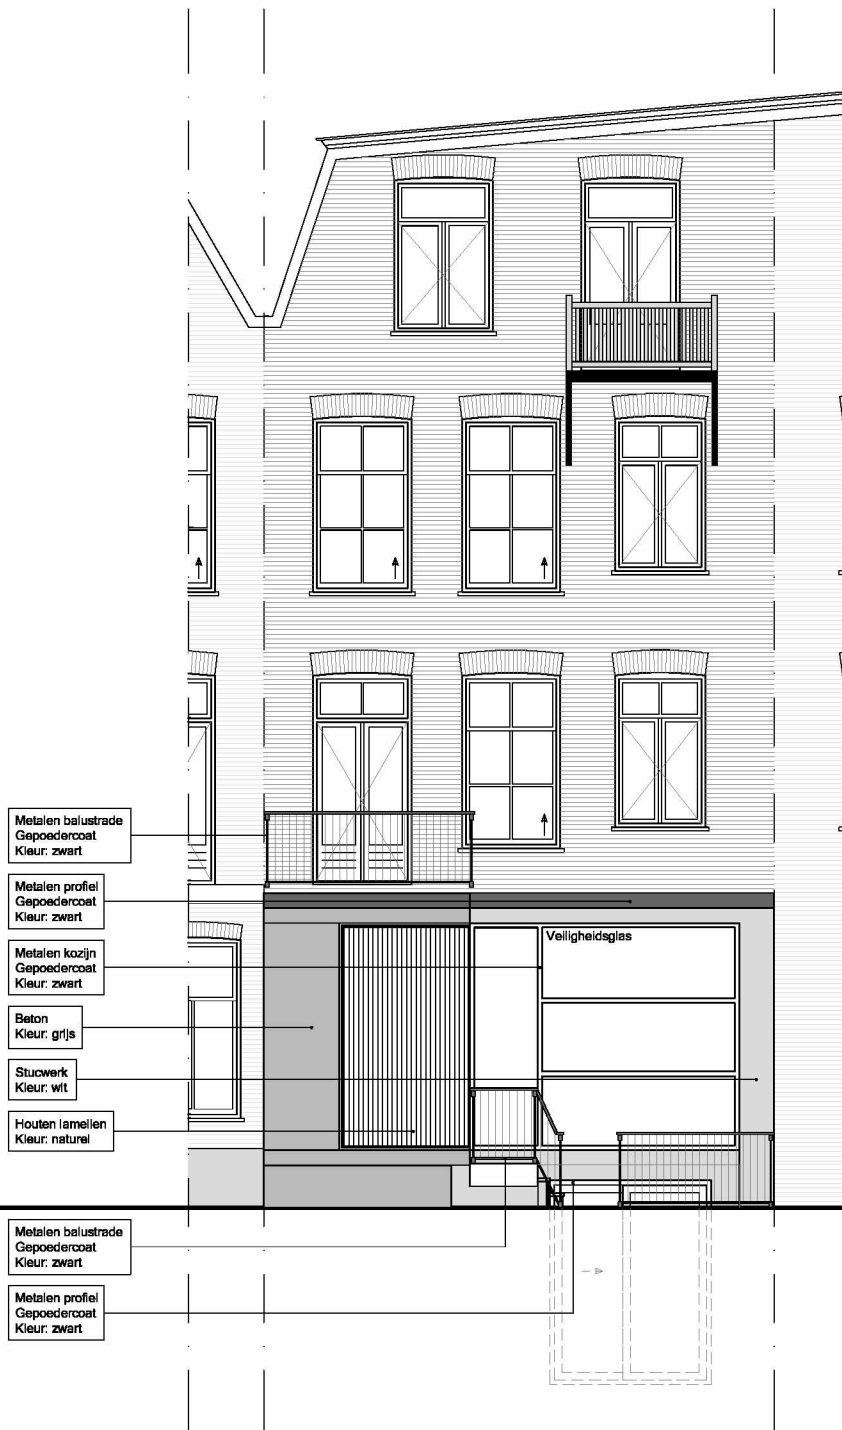

Achtergevel

Eerste Helmersstraat 107



James Wattstraat 60h
1097 DM Amsterdam
T: 020-6403306
E: info@avbmail.nl

www.amsterdamsvastgoedbeheer.nl

Onderwerp:
Materialisatie overzicht

Datum: 11.12.2018
Schaal: 1:100

Formaat:
A4


Getekend:
RS


Tekeningnummer:

D00a

D10

1:10

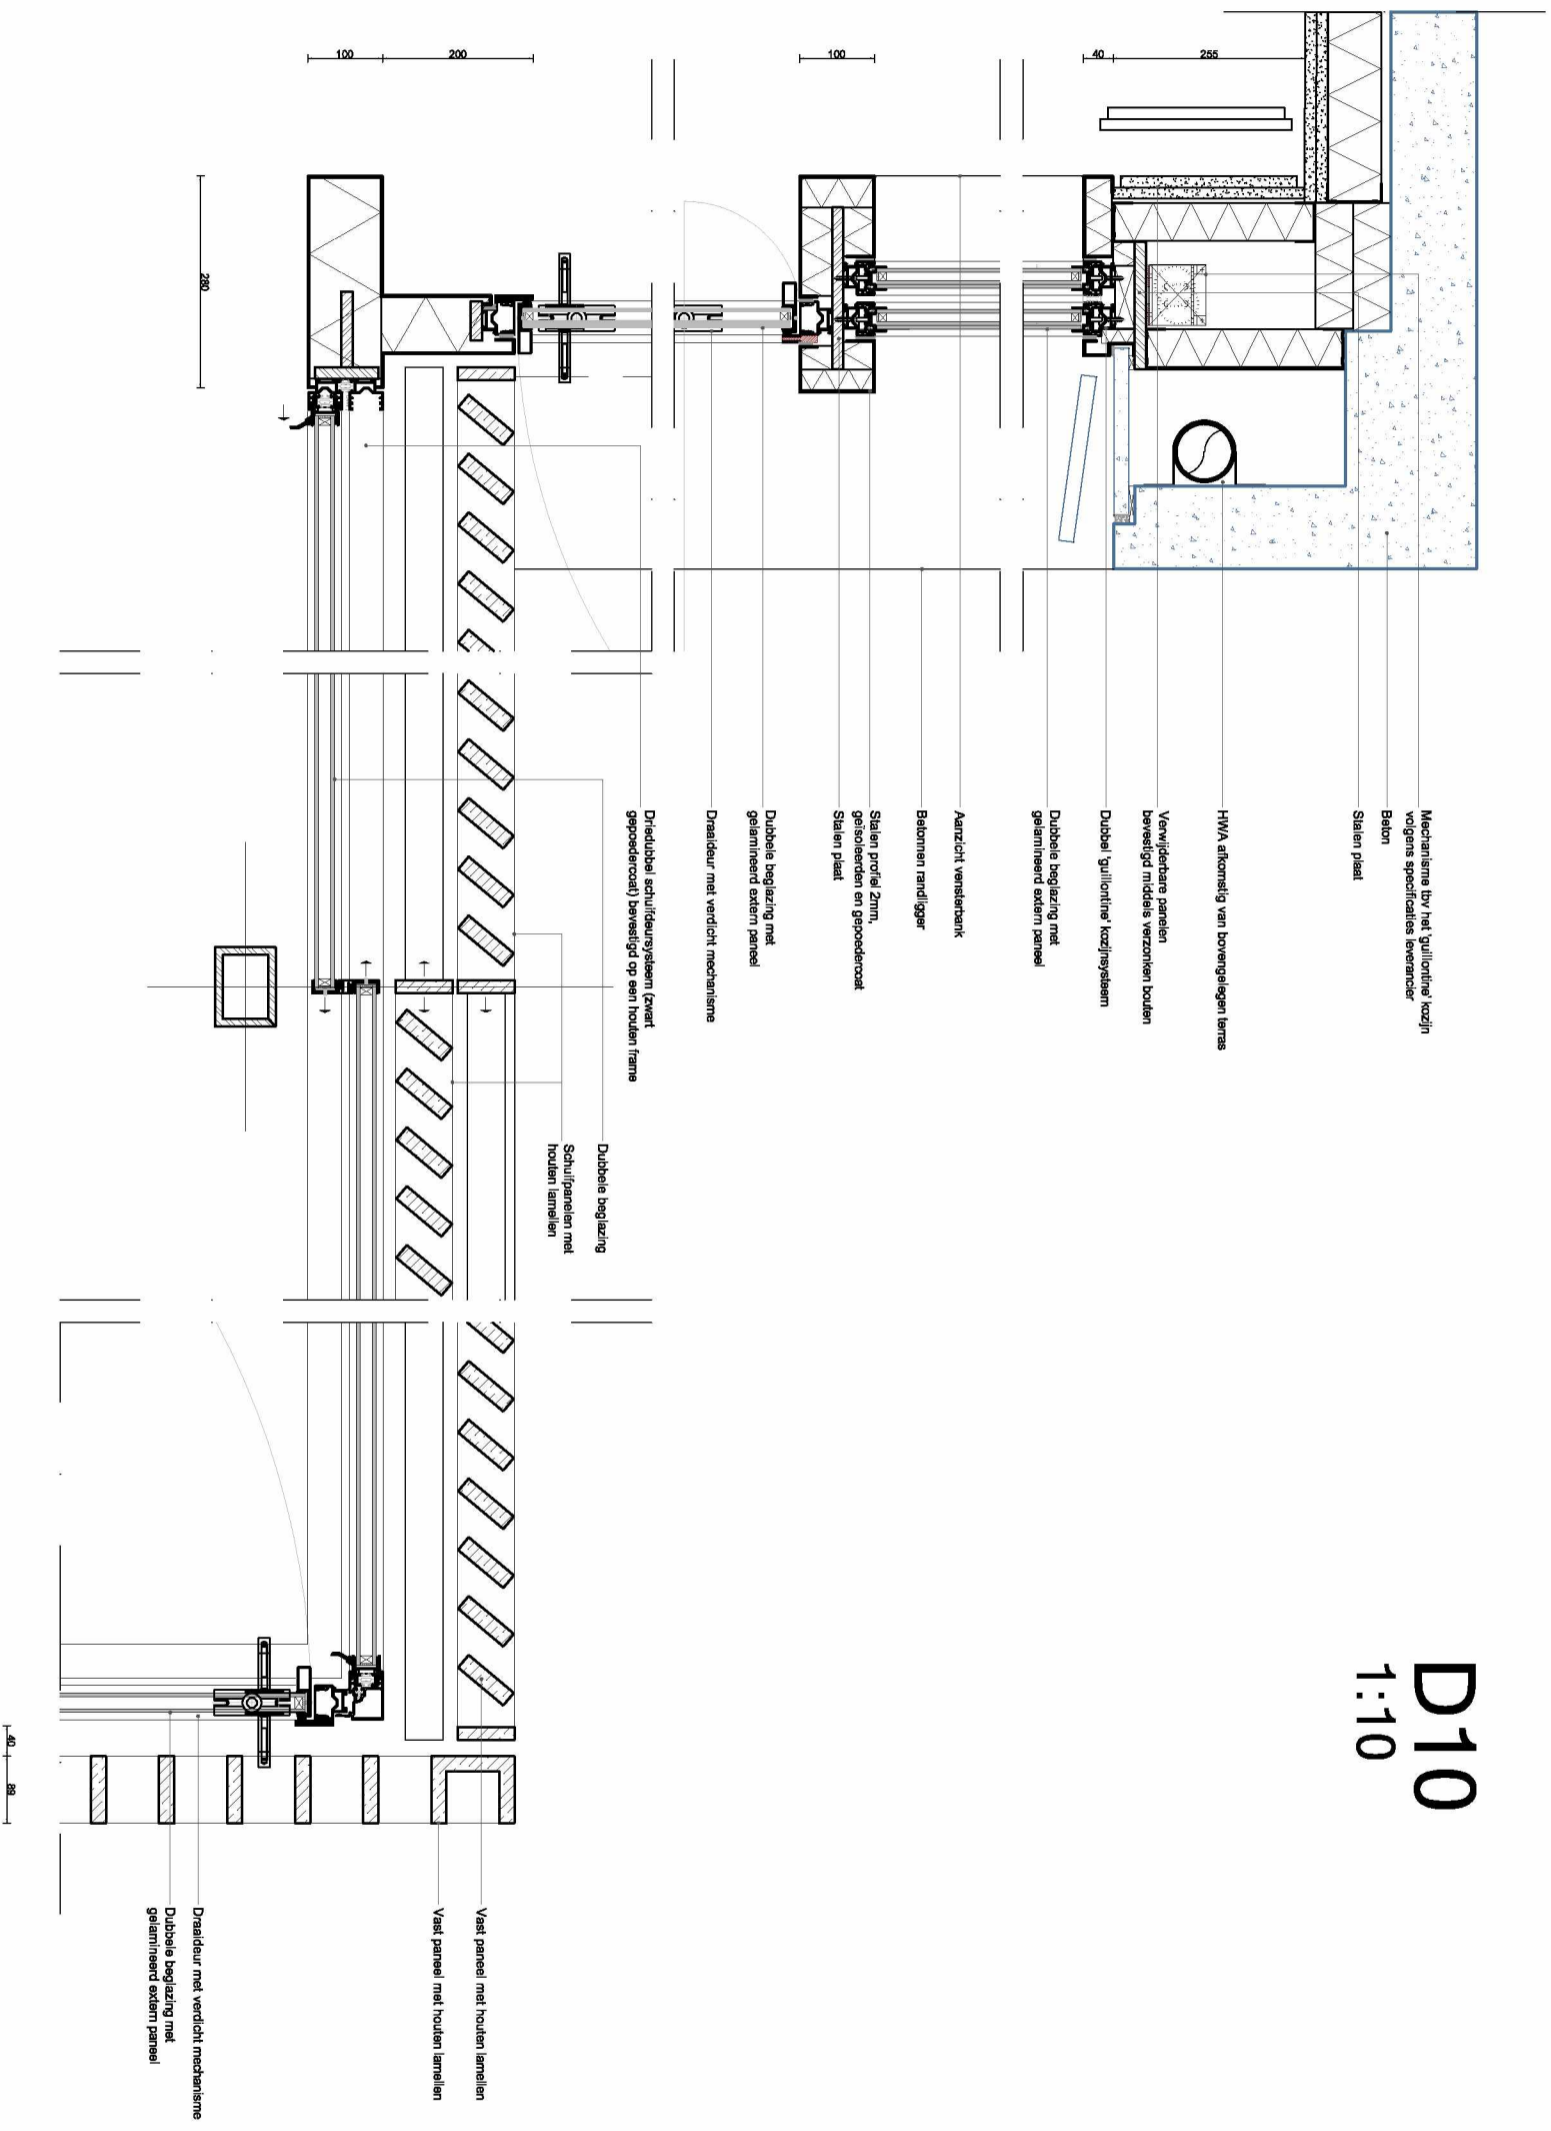

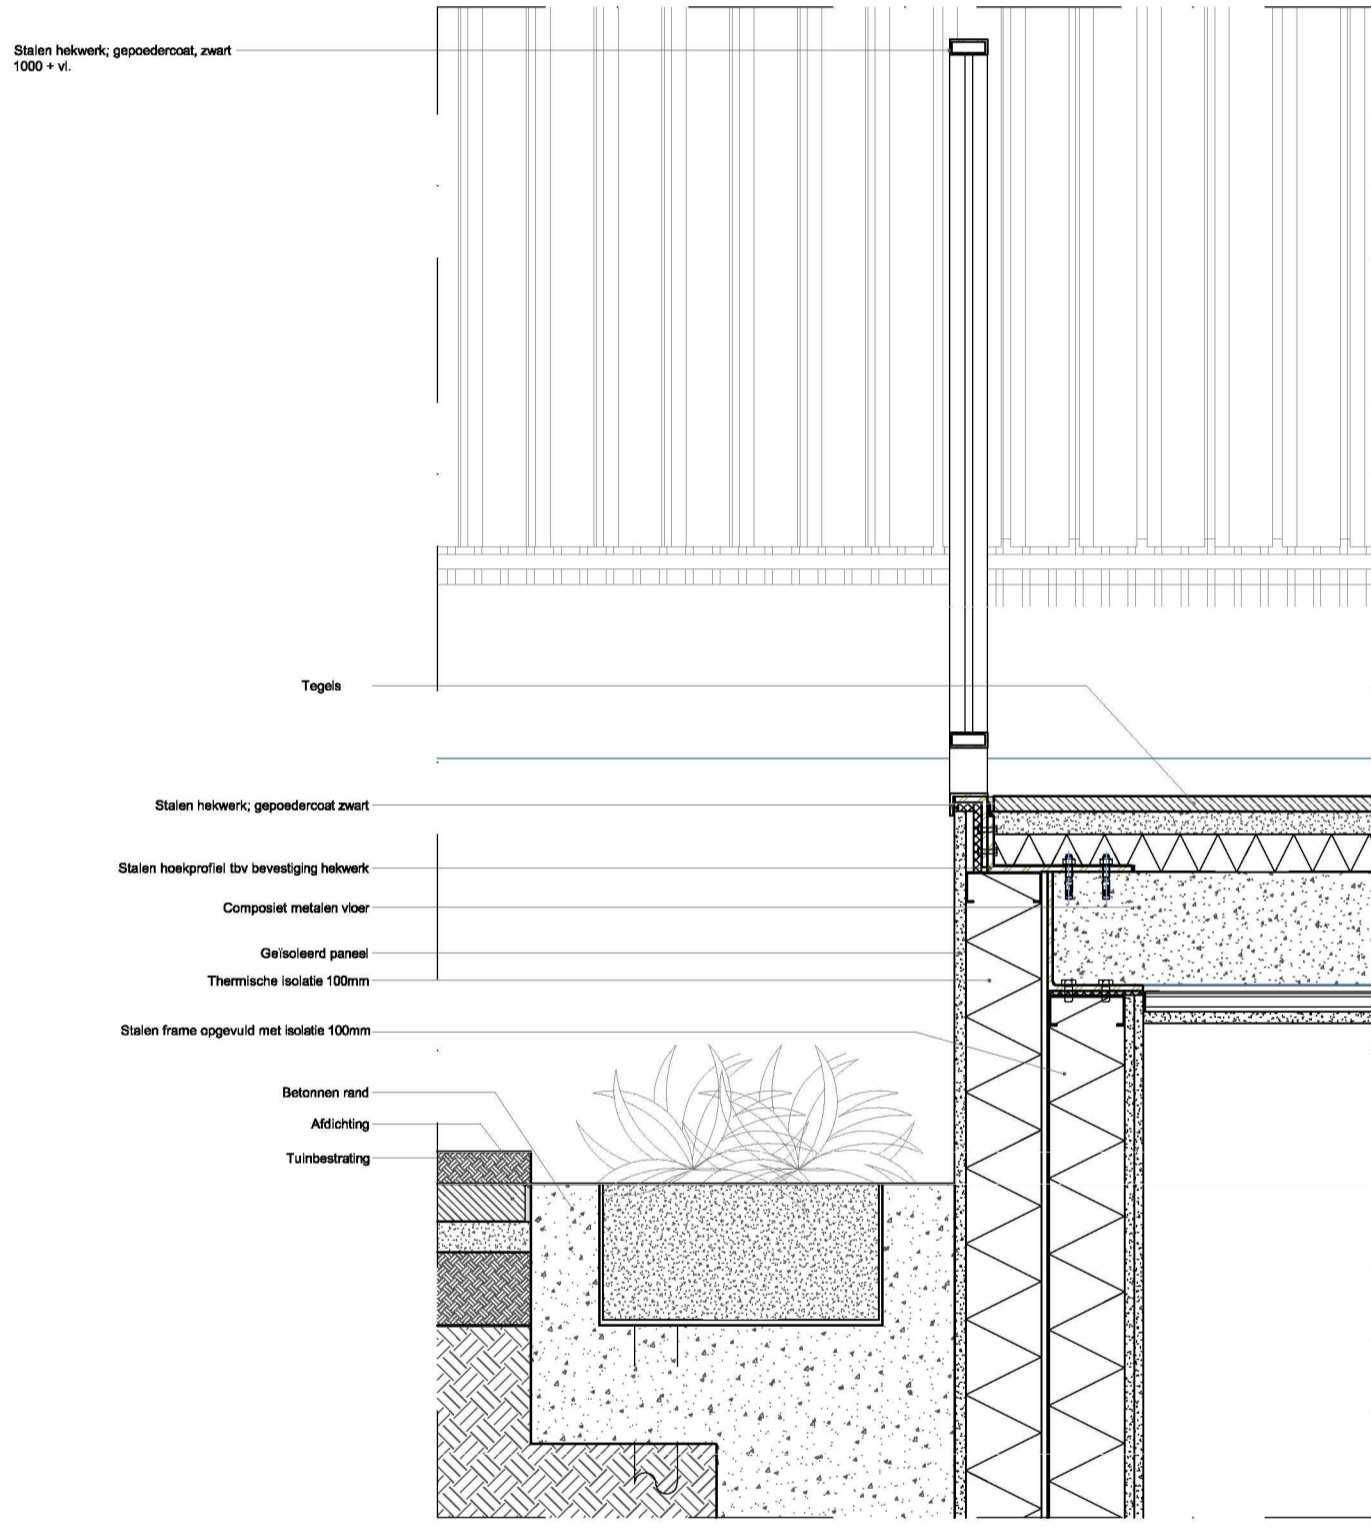

D11
1:10

10' Stalen raam
1000 + vl.


Stalen vloer
1000 + vl.

1000 + vl.
1000 + vl.

1000 + vl.
1000 + vl.



D12


1:10

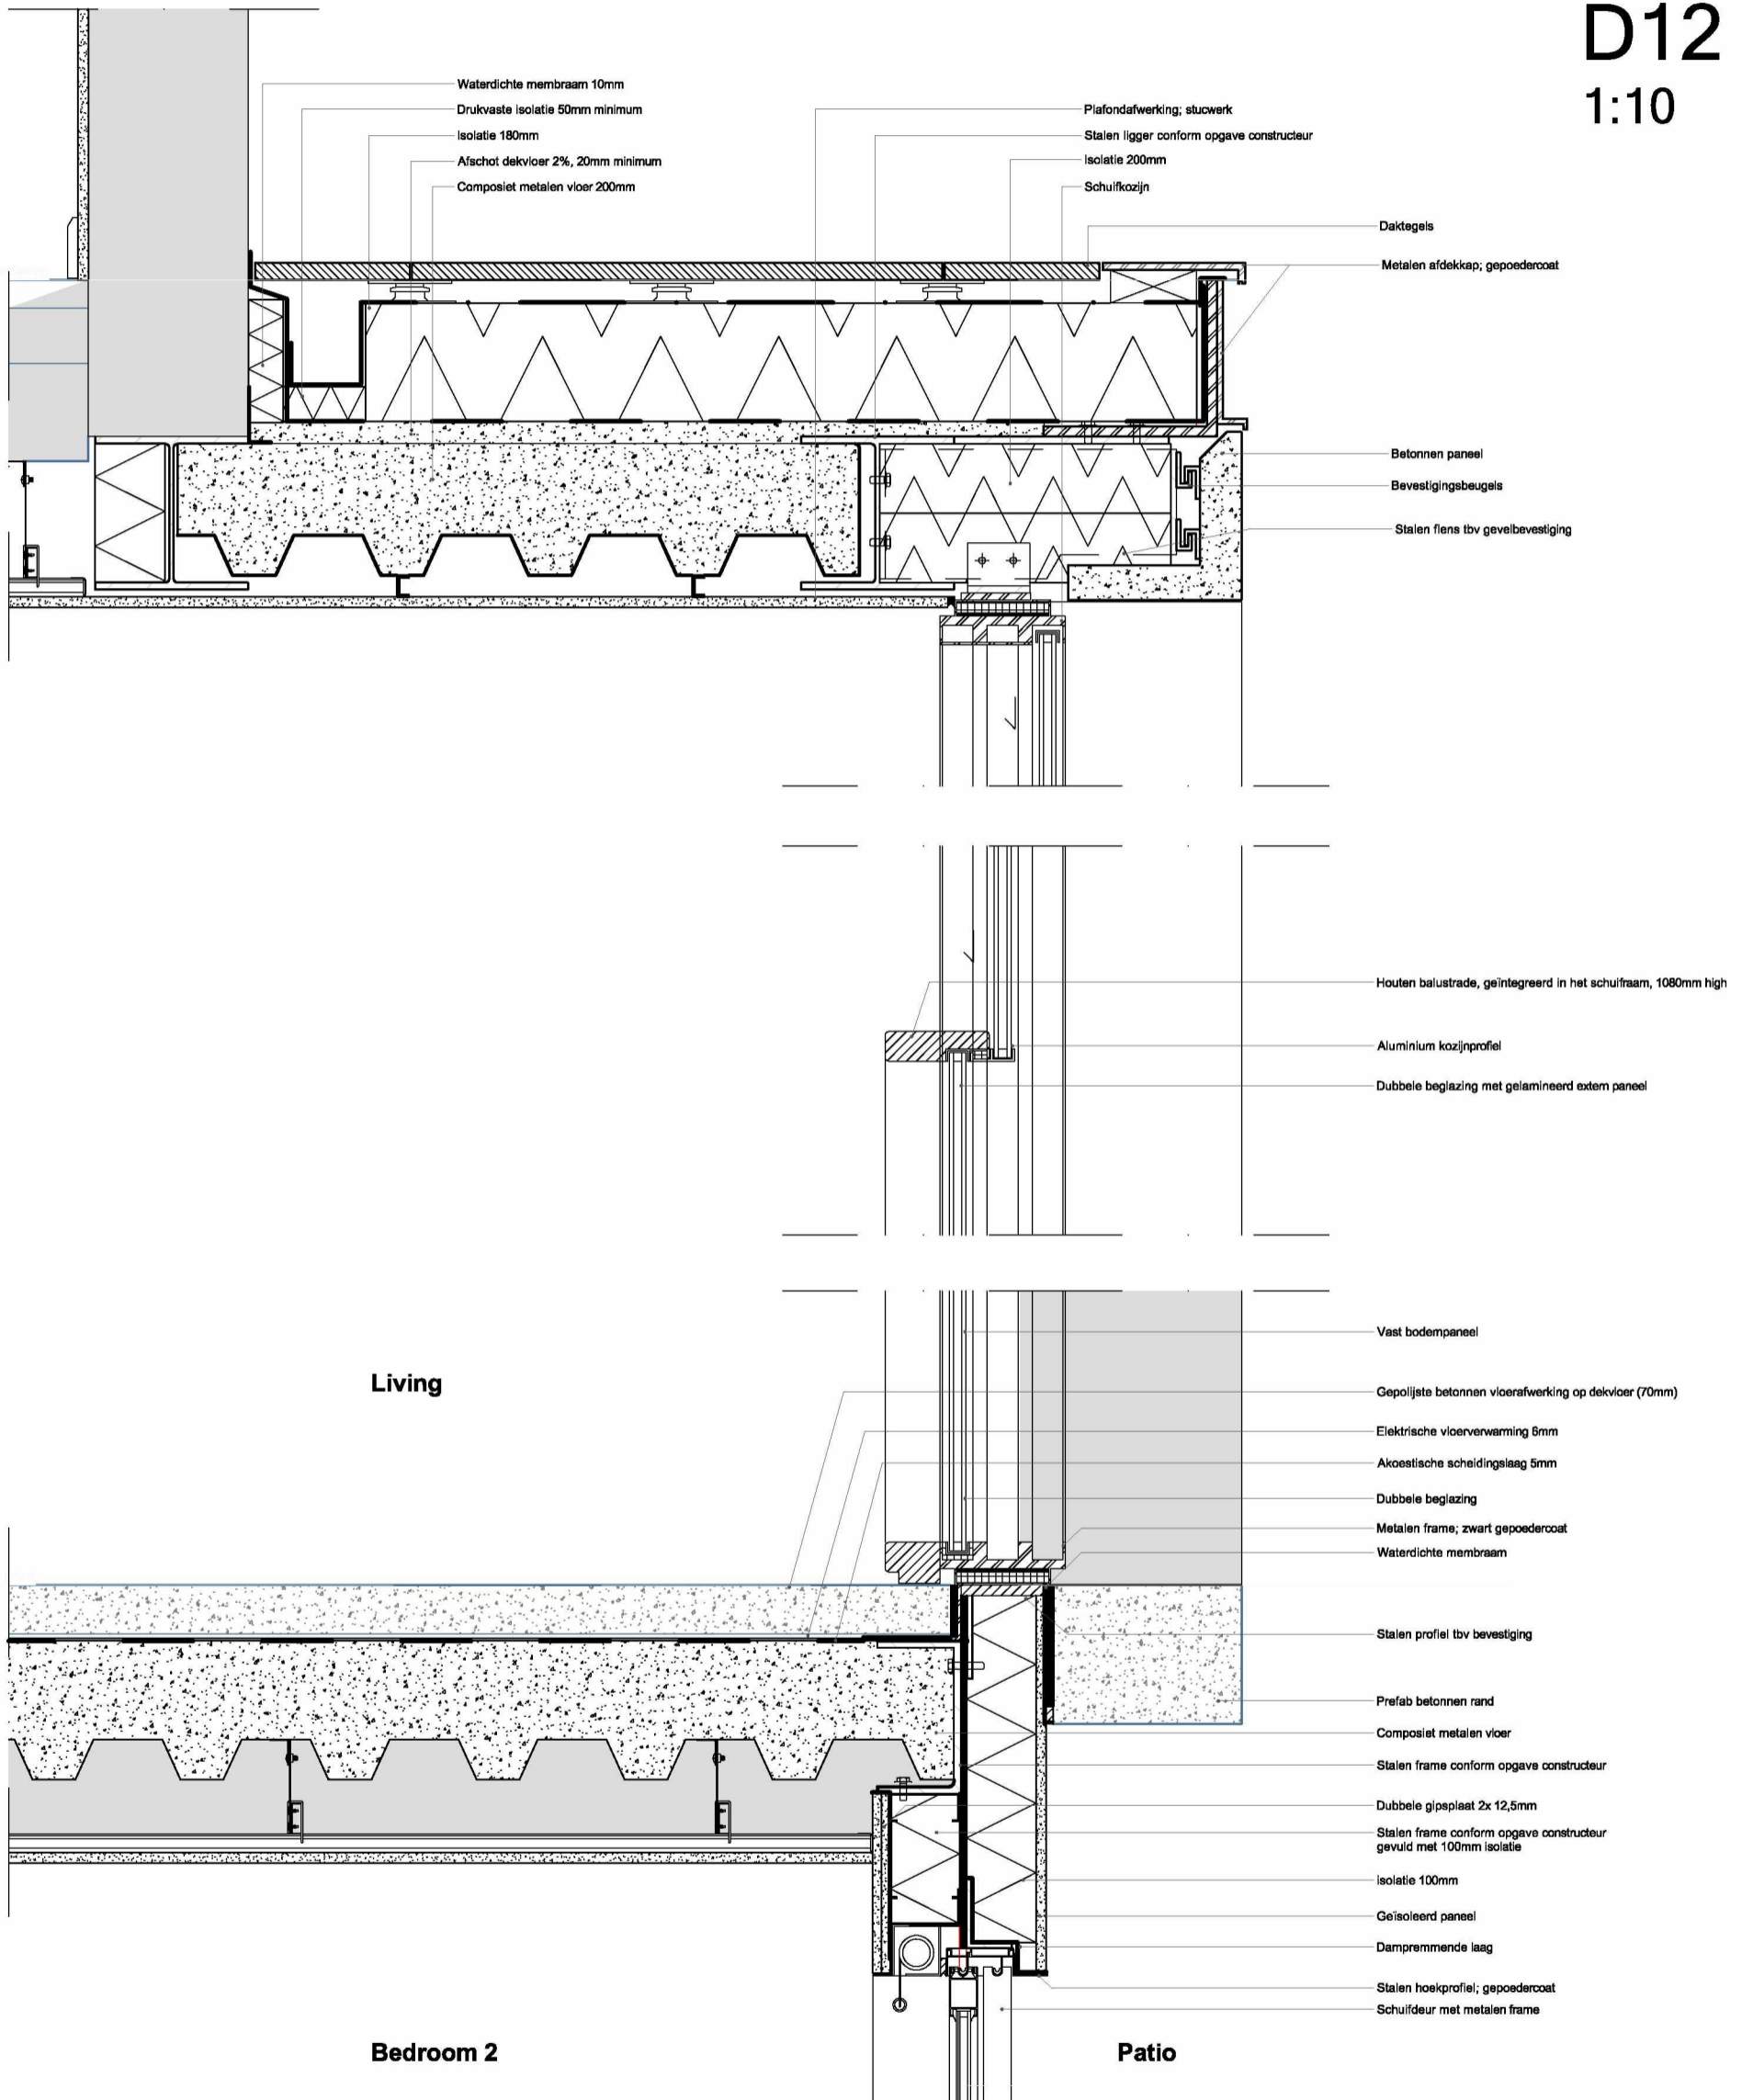

D13

1:10

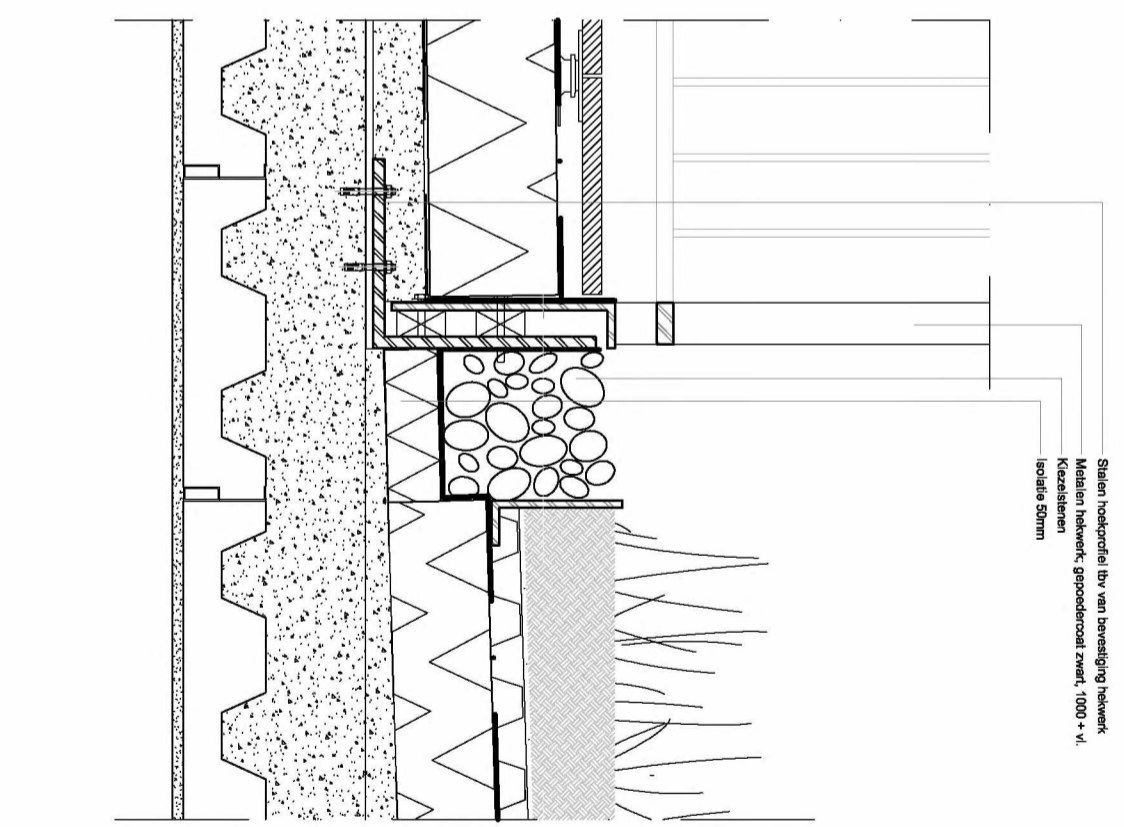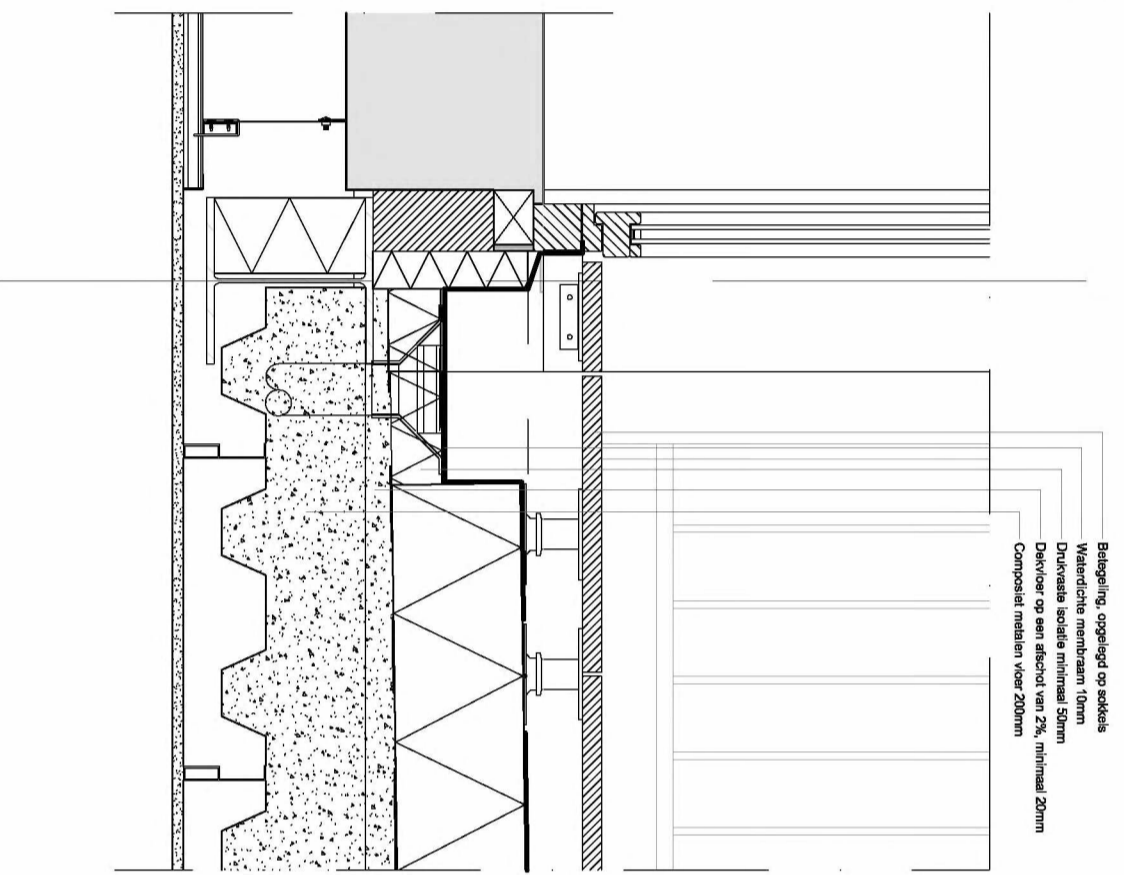

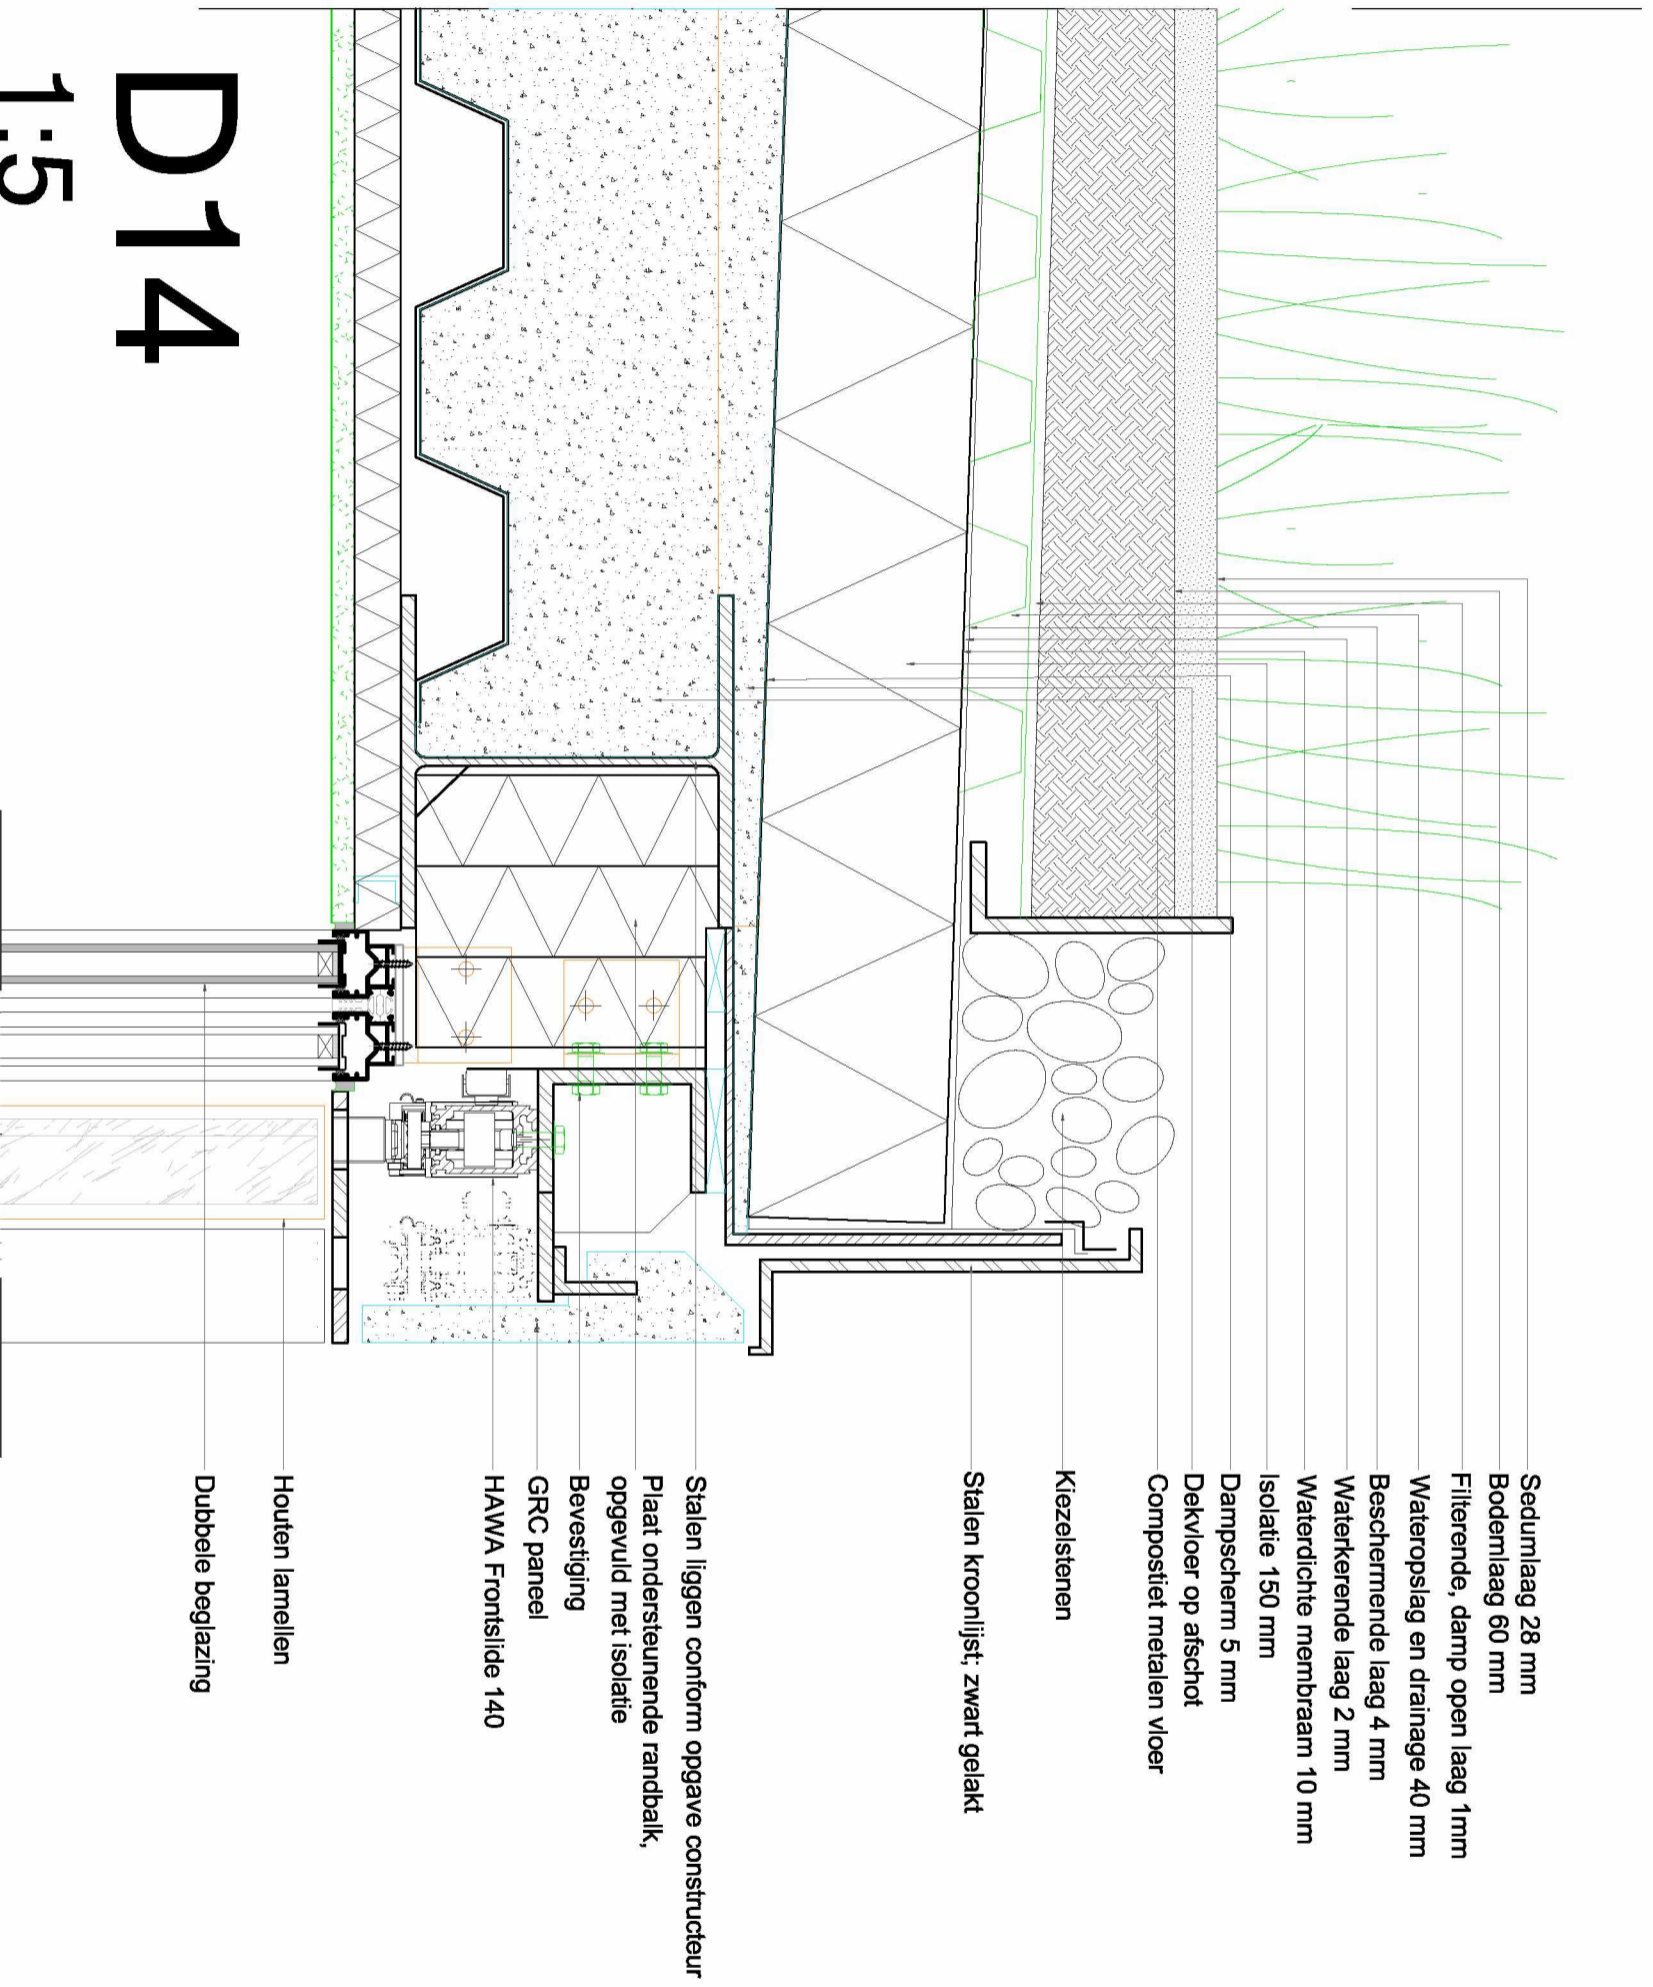


D14

1:5

D15

1:5

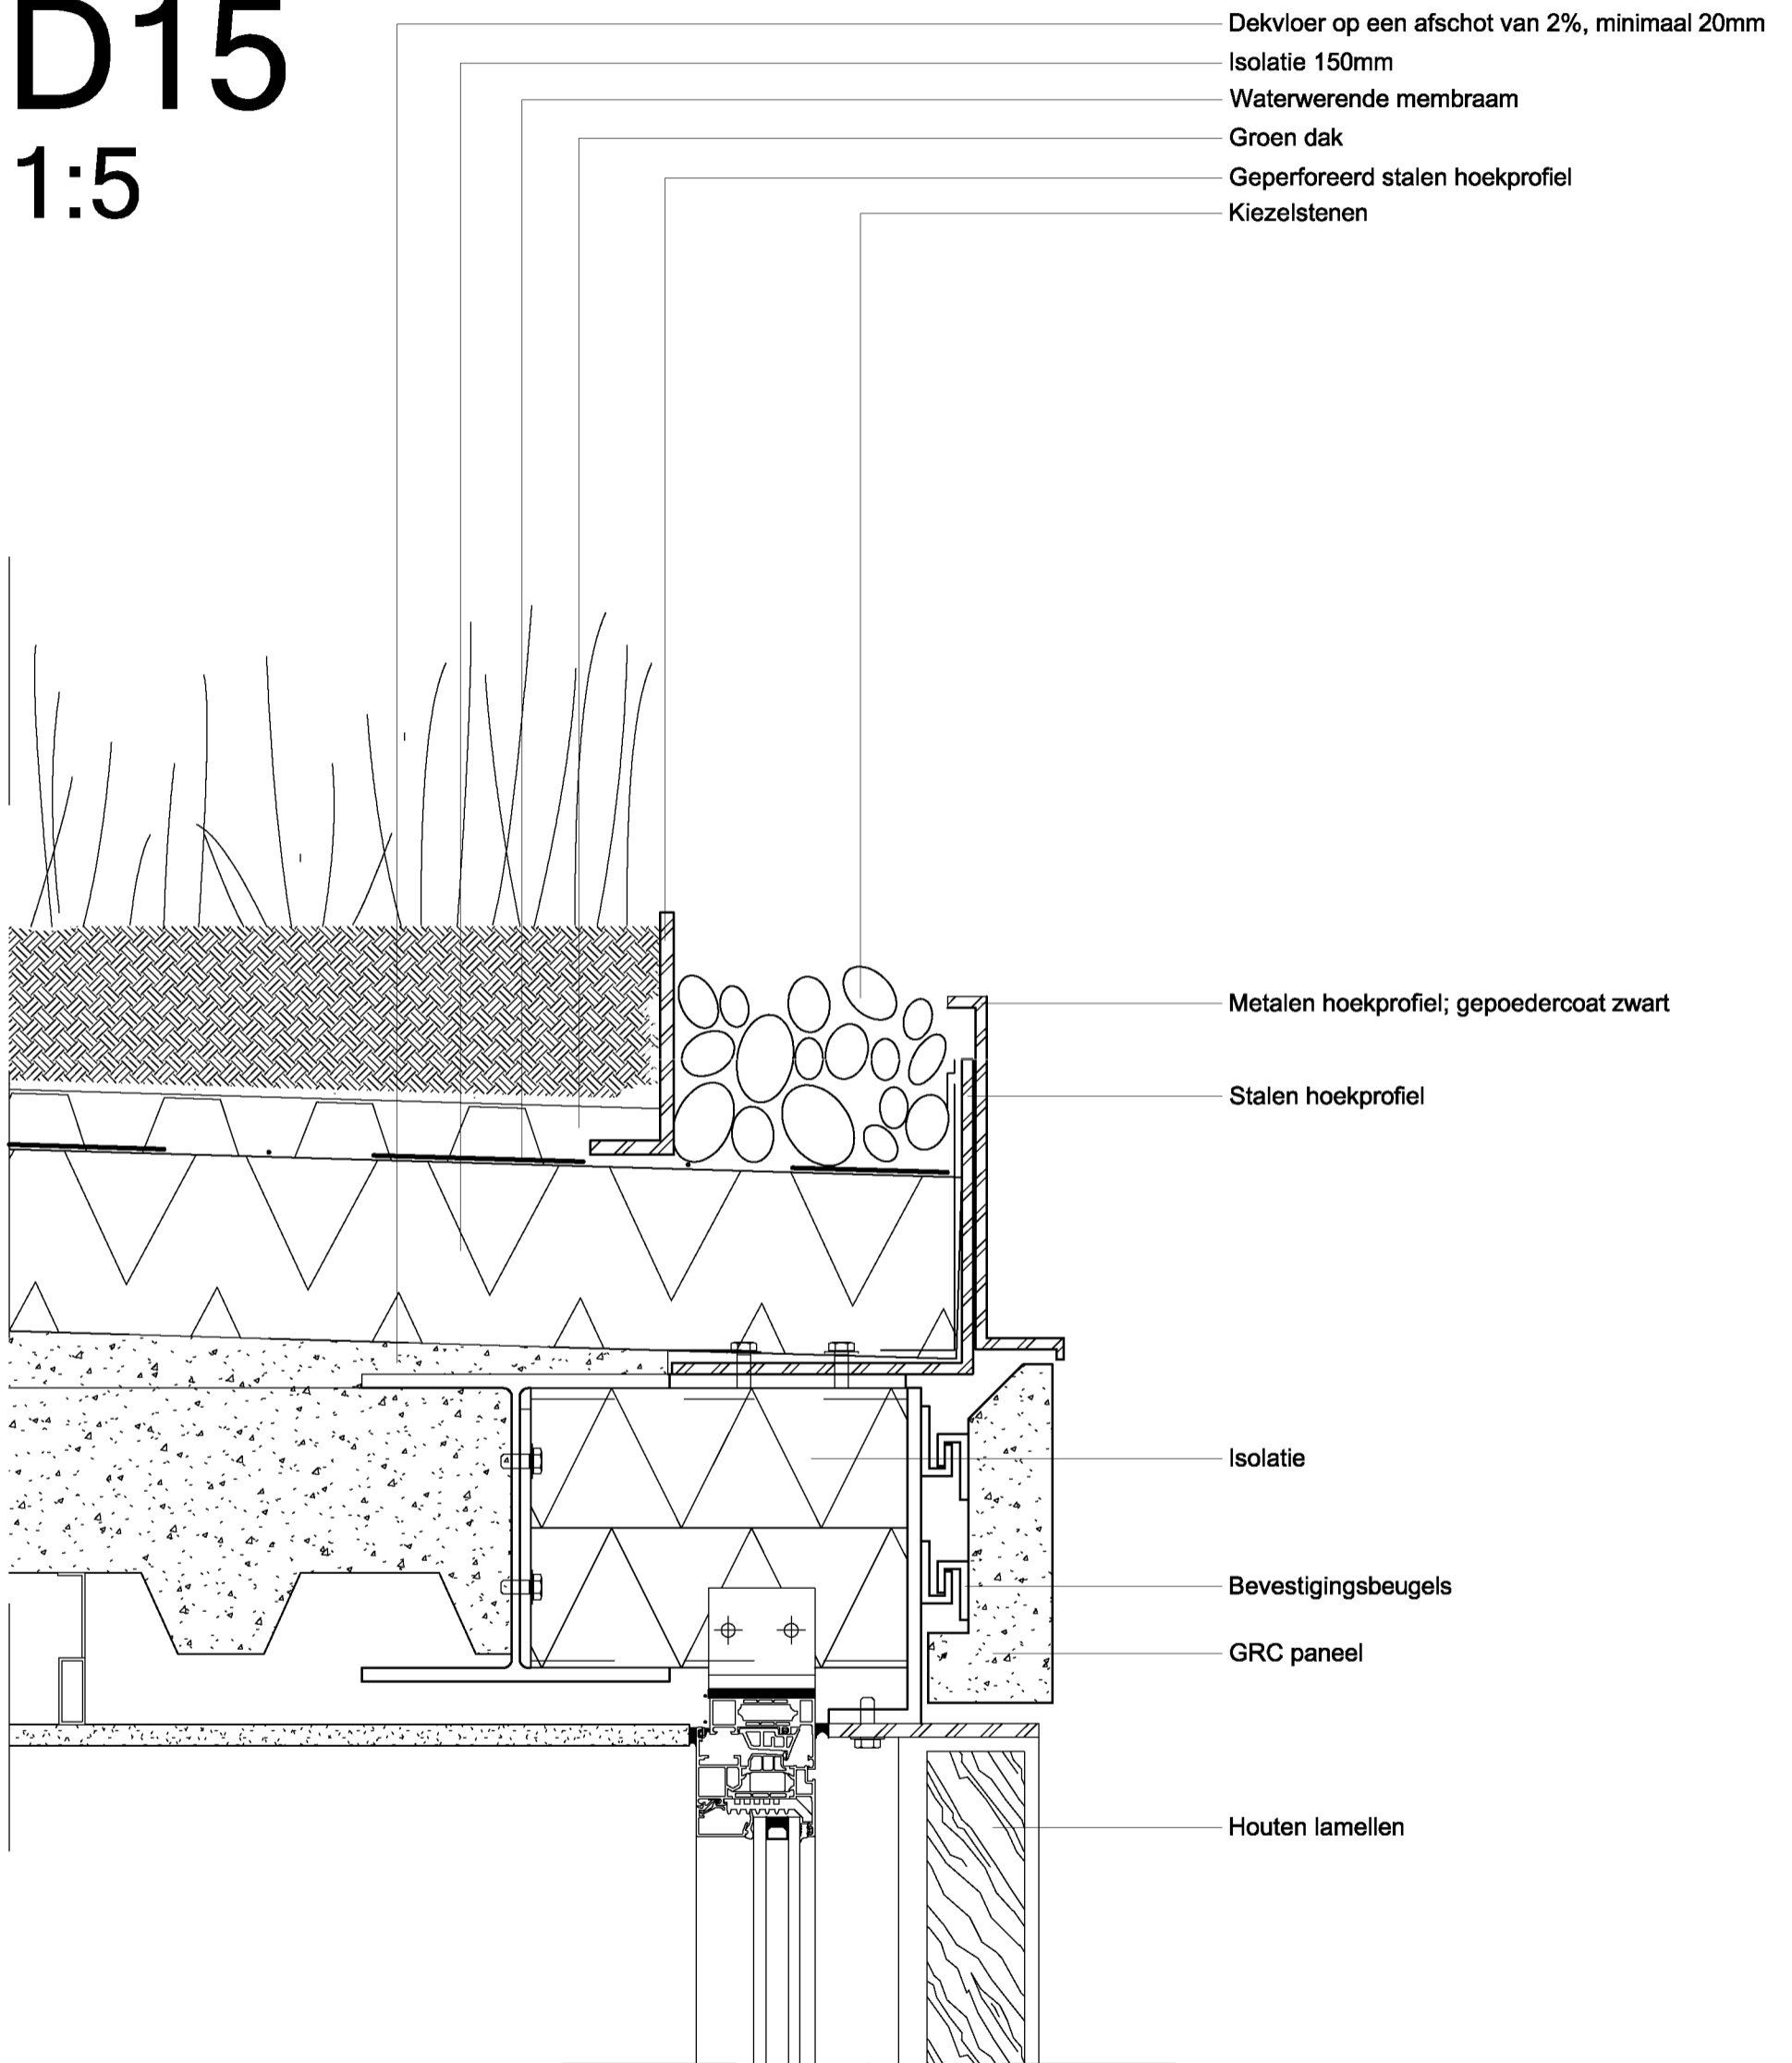

D16

1:5

