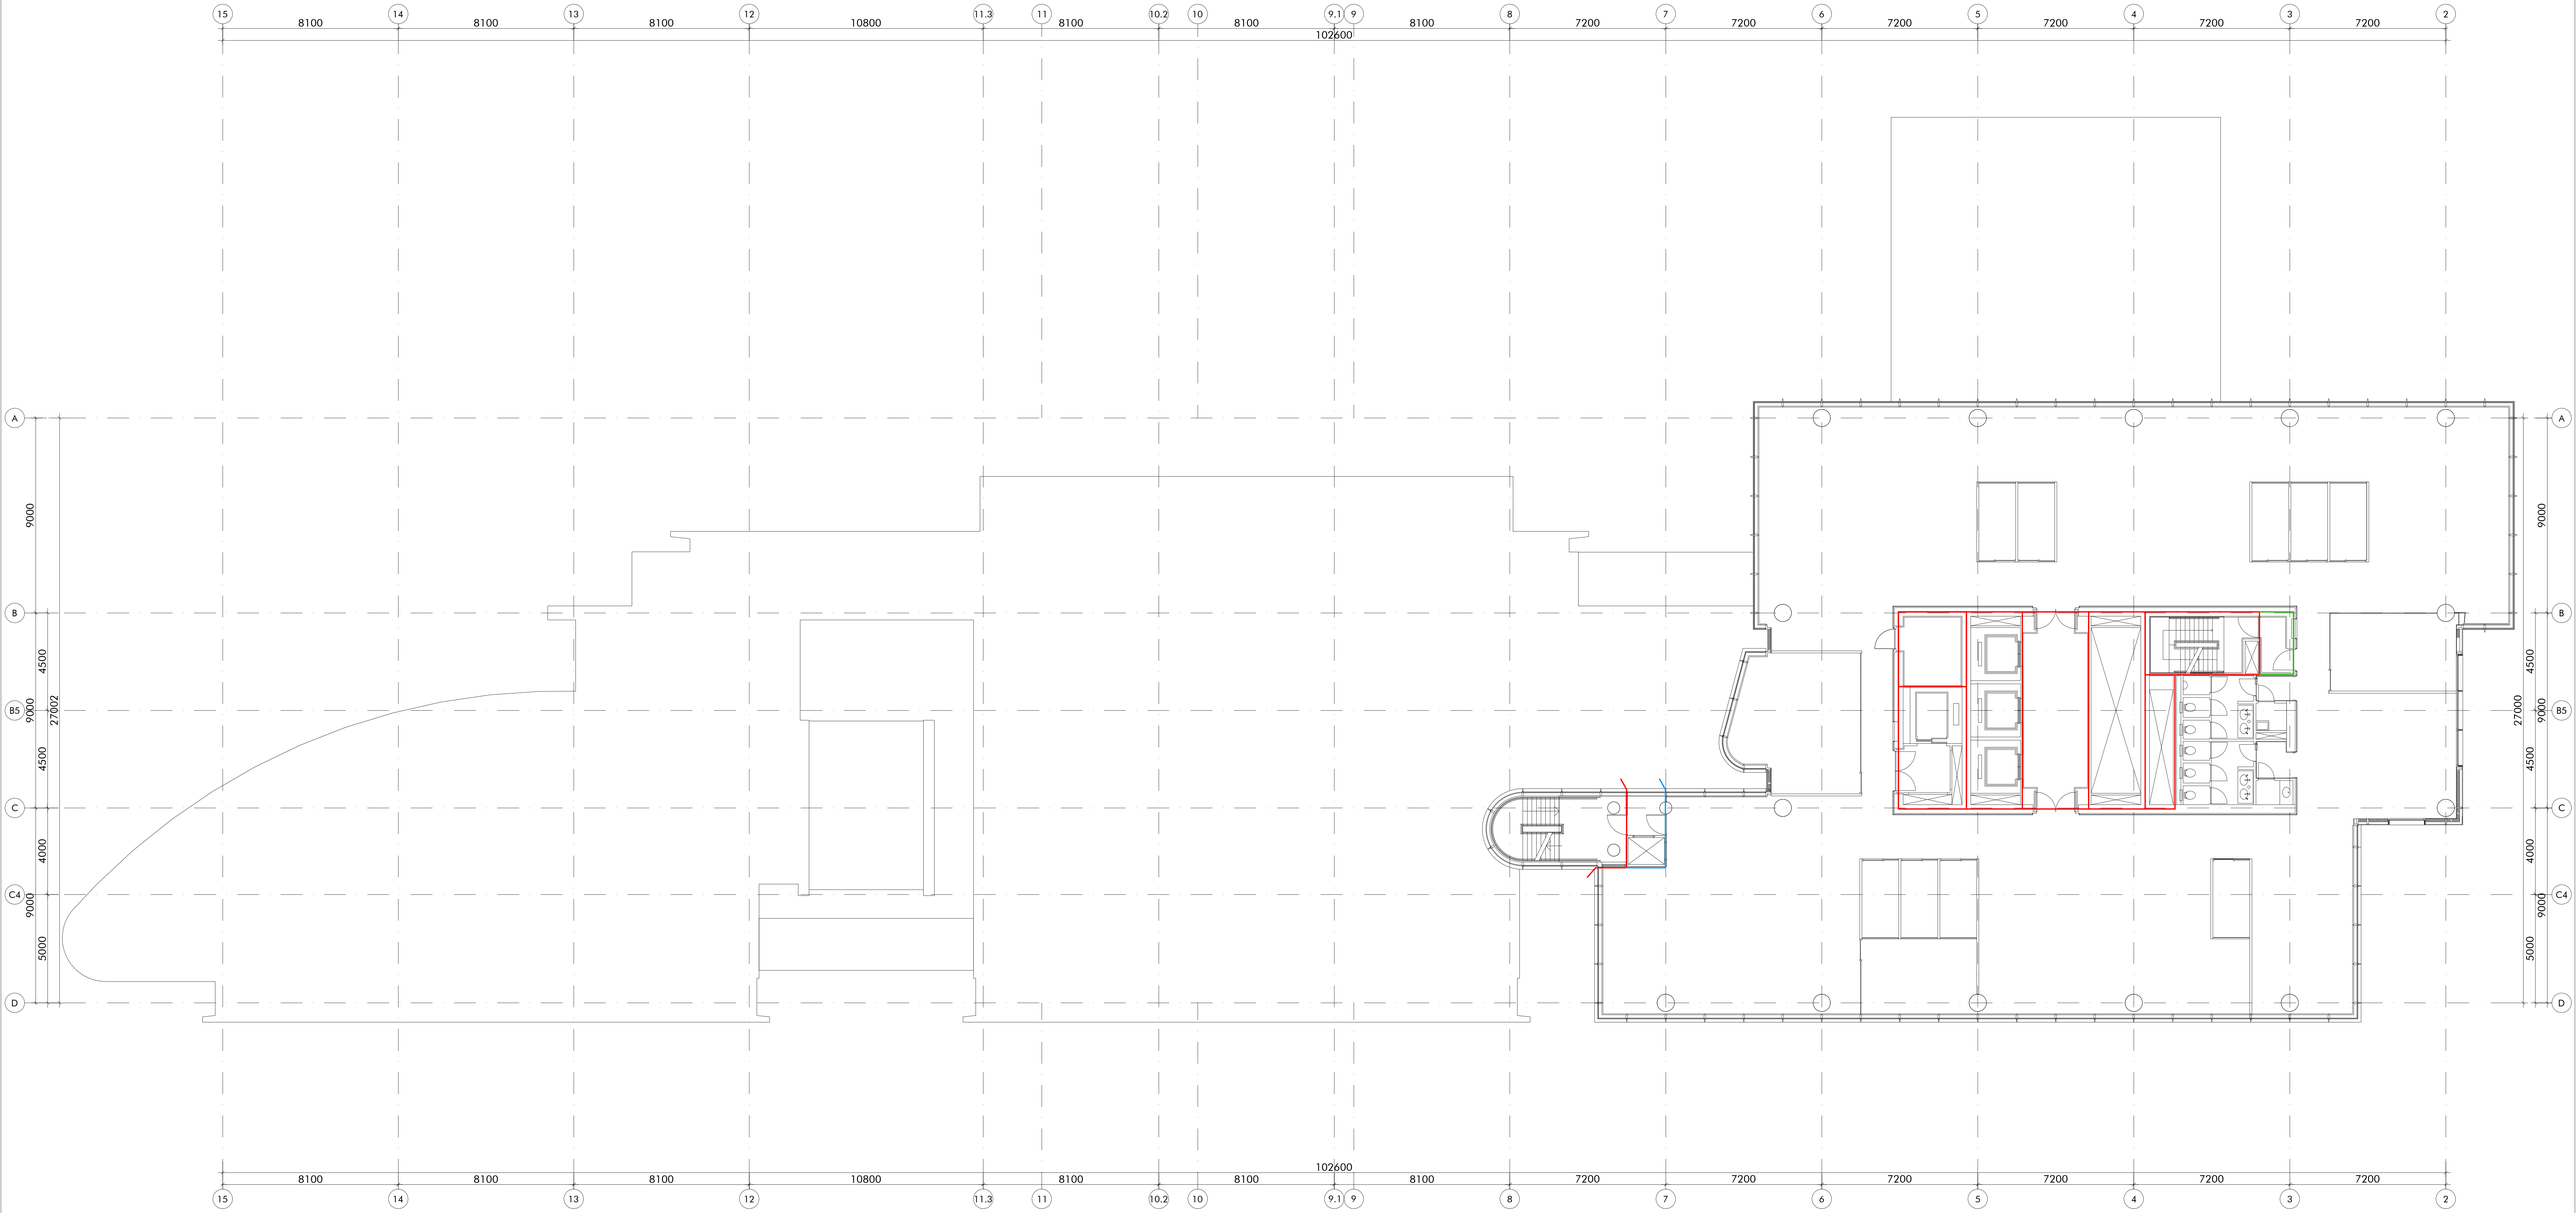

renvooi

- bestaande (binnen)wand
- bestaande vliesgevel
- ingang brandweer
- brandslanghaspel
- brandblusser
- zelfsluitende deur
- EI20 deur 20 minuten WBDBO
- EI30 deur 20 minuten WBDBO
- EI60 deur 60 minuten WBDBO
- kozijn
- kozijn incl. draaideur
- EI20 construktie 20 minuten WBDBO
- EI30 construktie 30 minuten WBDBO
- EI60 construktie 60 minuten WBDBO
- vluchtroute aanduiding
- nbl natte blusleiding
- brandscheiding 20 minuten op de aldichting
- brandscheiding 30 minuten
- brandscheiding 60 minuten

zoals ten tijde van de originele bouwvergunning bepaald

BT
bestaande toestand

afmeting: 1188 x 840

project
transformatie Breitner Center
Amsterdam, Amstelplein

opdrachtgever
DVM

DVM-bv
Duivendrechtsekade 87-88
1096 AJ
Amsterdam
T +31 20 69 22 444
H www.dvm-bv.nl

architect
DAM & PARTNERS ARCHITECTEN
SOM

DAM & Partners Architecten
Schiplouderlaan 4
1062 HE Amsterdam
The Netherlands
T +31 20 623 47 55
E [redacted]@damenpartners.com
H www.damenpartners.com

datum
22-04-2025

onderwerp
plattegrond 11e verdieping

gewijzigd
-

getekend

gecien

schaal
1:100

code
DABA

tekeningnummer
BT1.11