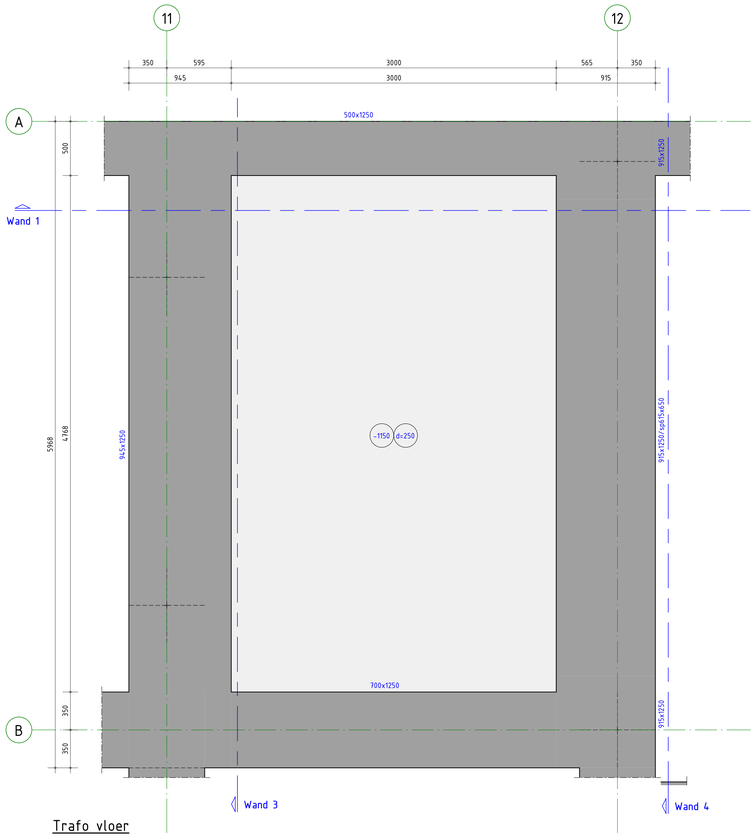


Trafo vloer

1 : 20

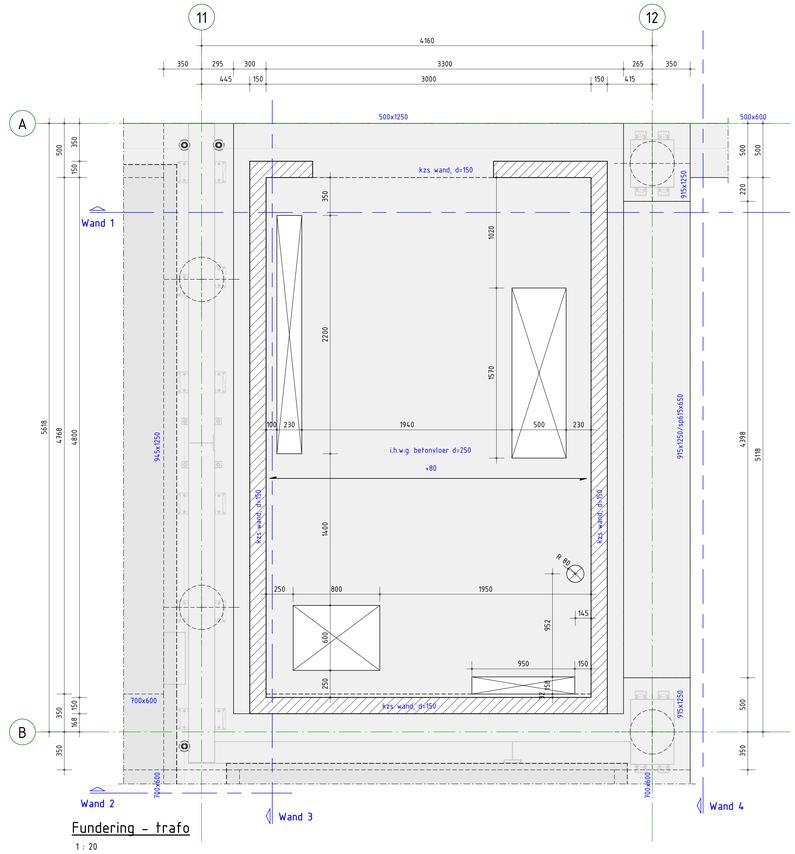


Fundering - trafo

1 : 20

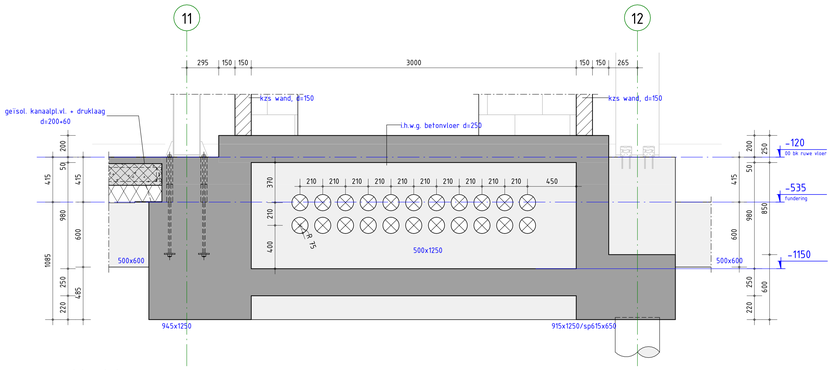


Wand 1

1 : 20

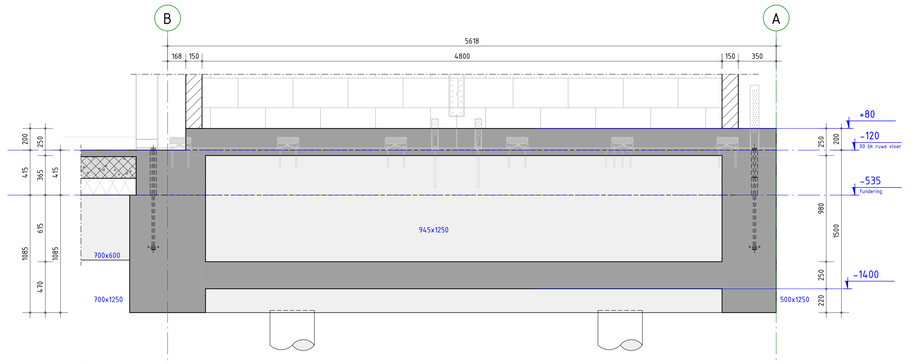


Wand 3

1 : 20

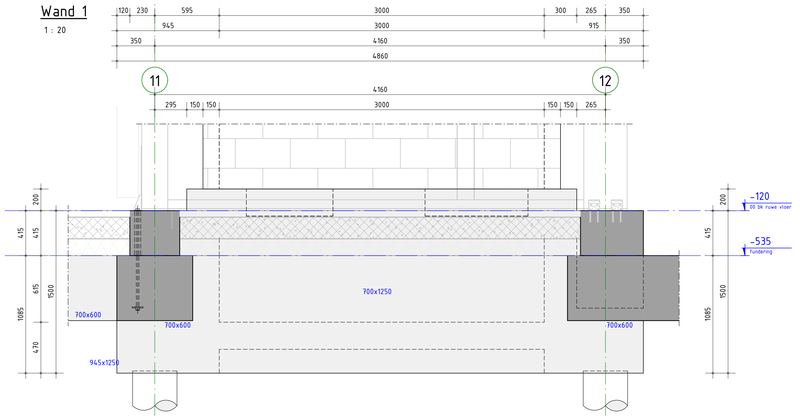


Wand 2

1 : 20

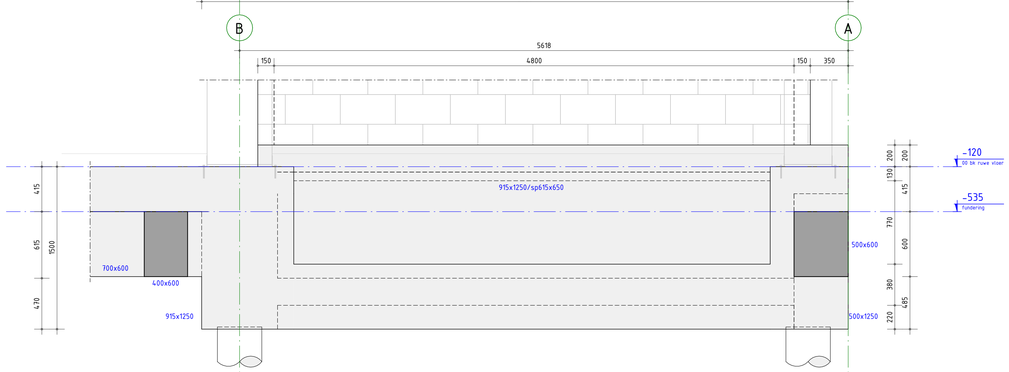


Wand 4

1 : 20

**ALGEMENE OPMERKINGEN**

- Alle hoogtematen t.o.v. Peil (tenzij anders aangegeven).
- Alle maten in mm (tenzij anders aangegeven).
- Voor overige maatvoering zie bouwkundige tekening(en).
- Galerij constructies van hout zijn van Azobé. Geldt voor balken, kolommen, balklagen en dek.

**BRANDWERENDHEID**

| Onderdeel | Eis |
|---|---|
| - Bouwconstructie | 120 min. |
| - Parkeergarage | 60 min. |
| - Galerij | 30 min. |

Eis = tijdsduur van de brandwerendheid met betrekking tot bezwijken in minuten.

**RENVOOI BETONCONSTRUCTIE** Geldende voorschriften : Besluit bouwwerken leefomgeving (Bbl)

Algemene gegevens:
- Ondersteempeling- en stabiliteitsvoorzieningen tijdens uitvoering volgens werkplan van de aannemer.
- Betonkwaliteit/milieuklasse/dekking conform onderstaande tabel, tenzij anders aangegeven.
- Nominale betondekking op buitenste wapening
- Maximaal toelaatbare maatafwijkingen 5 mm

| Constructiedeel | Betonkwaliteit: | Milieuklasse: | Dekking (in mm) |
|---|---|---|---|
| Funderingsbalken | C30/37 | XC2 | Boven : 50 Onder : 40 Zij : 40 |
| Funderingspoeren | C30/37 | XC2 | Boven : 50 Onder : 40 Zij : 40 |
| Kernpoer | C30/37 | XC2 | Boven : 70 Onder : 50 Zij : 50 |
| Zwarte fundering as G | C30/33 | XC2 | Boven : 50 Onder : 40 Zij : 40 |
| Prefab wanden | C45/55 | XC1 | Conform : leverancier |
| Gewapende druklaag | C20/27 | XC1 | Boven : 20 |
| Gewapende betongevulde kolommen | C30/33 | XC1 | Boven Onder Zij |

| omschrijving wijziging | | datum | getekend |
|---|---|---|---|
| | E | | |
| | D | | |
| | C | | |
| Vorm trafoput aangepast | B | 18-12-2024 | 5.1.2.e |
| Definitief gemaakt | A | 27-09-2024 | 5.1.2.e |

Pieters BOUWTECHNIEK

Pieters Bouwtechniek
Poortweg 4J
2612 PA Delft
015-2190300

5.1.2.e@pieters.net
www.pietersbouwtechniek.nl

Definitief

| | |
|---|---|
| project | Koffiefabriek, Amsterdam |
| opdrachtgever | Vinkbouw |
| architect | MeesVisser / Lister Architecture |
| formaat | A0 |
| schaal | 1 : 20 |
| datum | 20-09-2024 |
| fase | Uitvoeringsgereed Ontwerp |
| projectleider | 5.1.2.e RO |
| tekenaar | 5.1.2.e |

onderwerp

Fragment trafo

| | |
|---|---|
| projectnr. | 321-139 |
| tekeningnr. | wijz. |
| UO-600 | B |