






VOORGEVEL  
NIEUWE TOESTAND

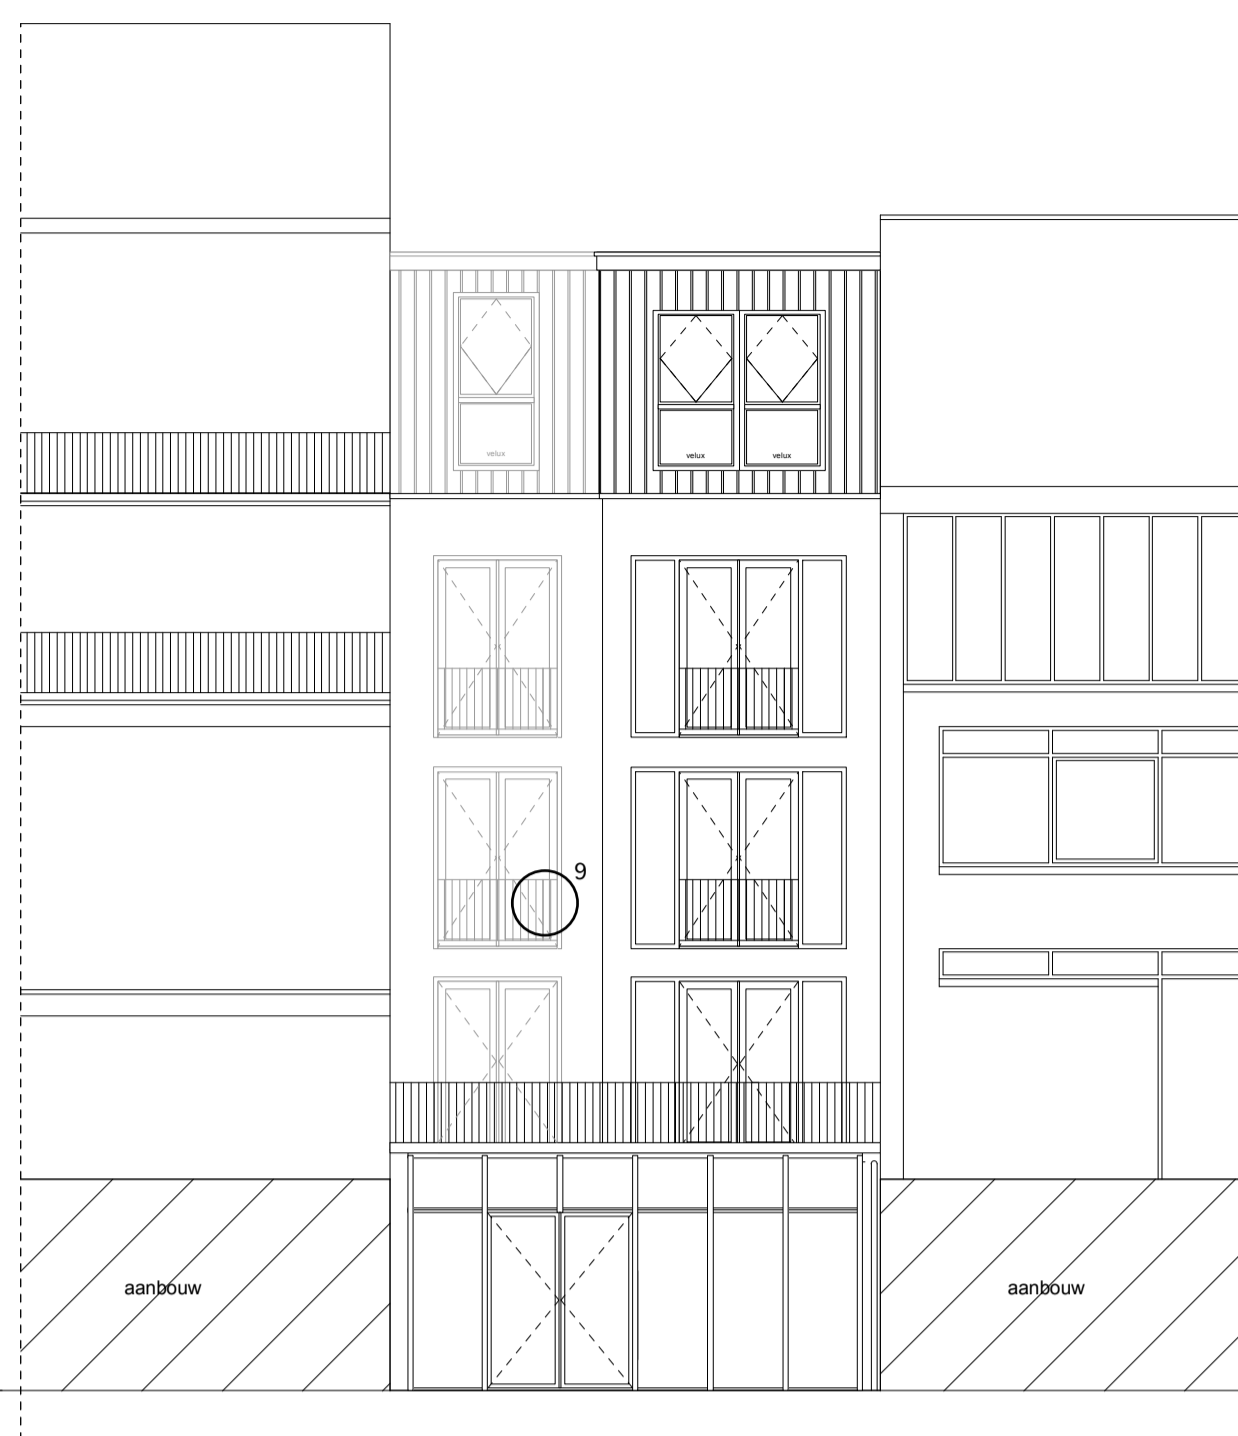

ACHTERGEVEL  
NIEUWE TOESTAND

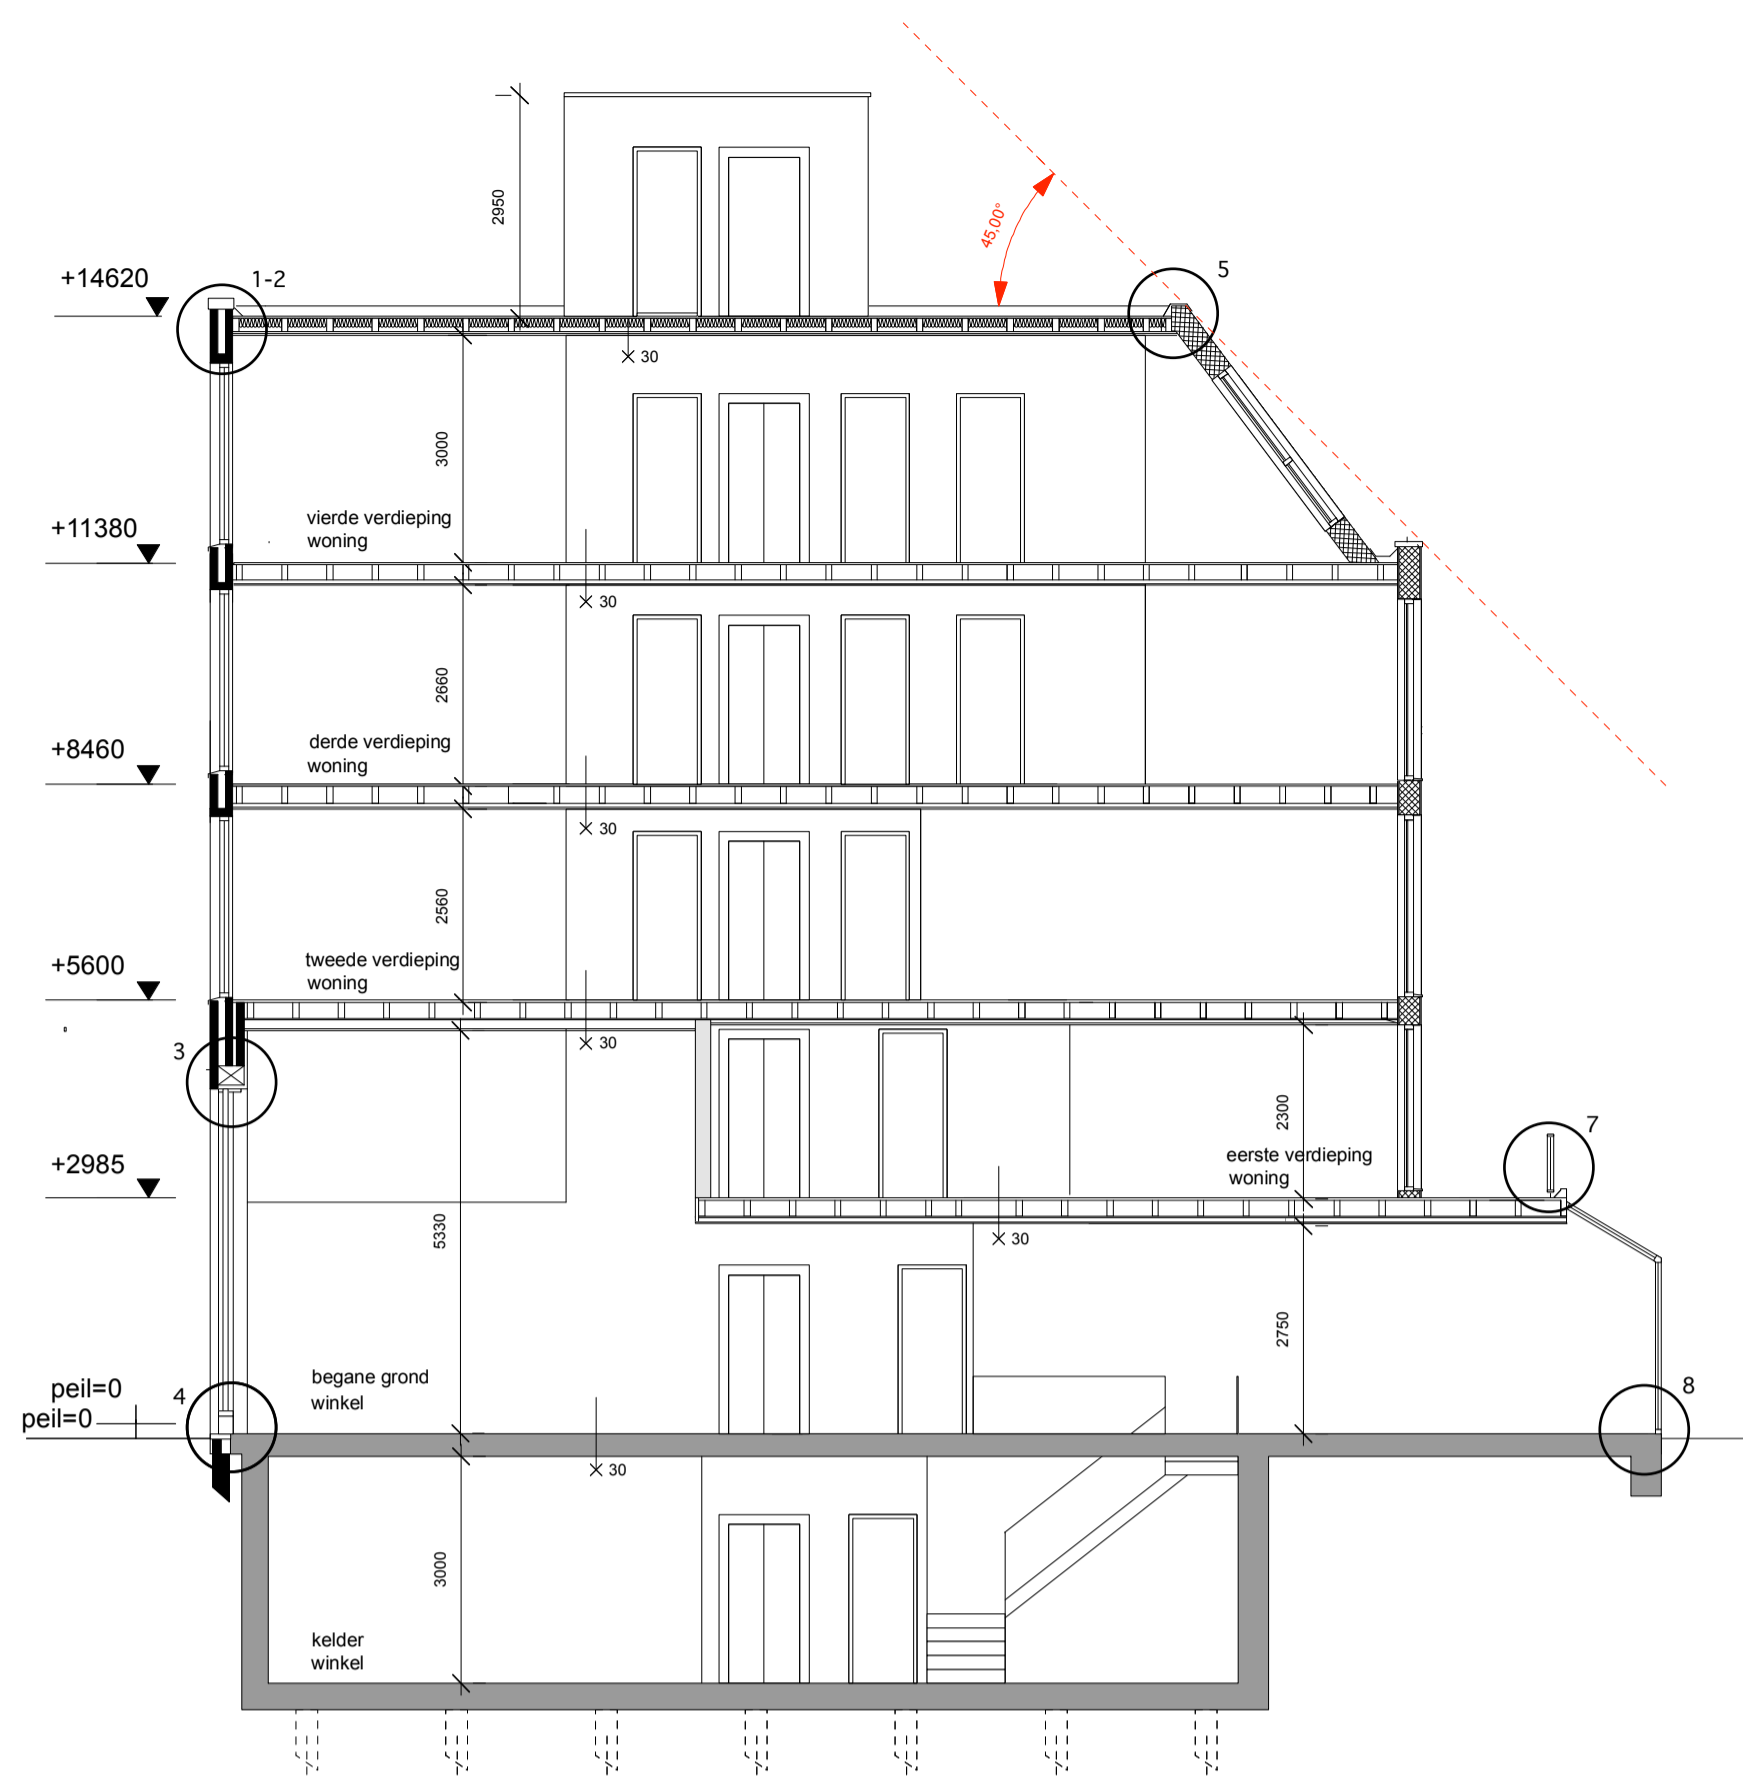

LANGSDOORSNEDE AA  
NIEUWE TOESTAND

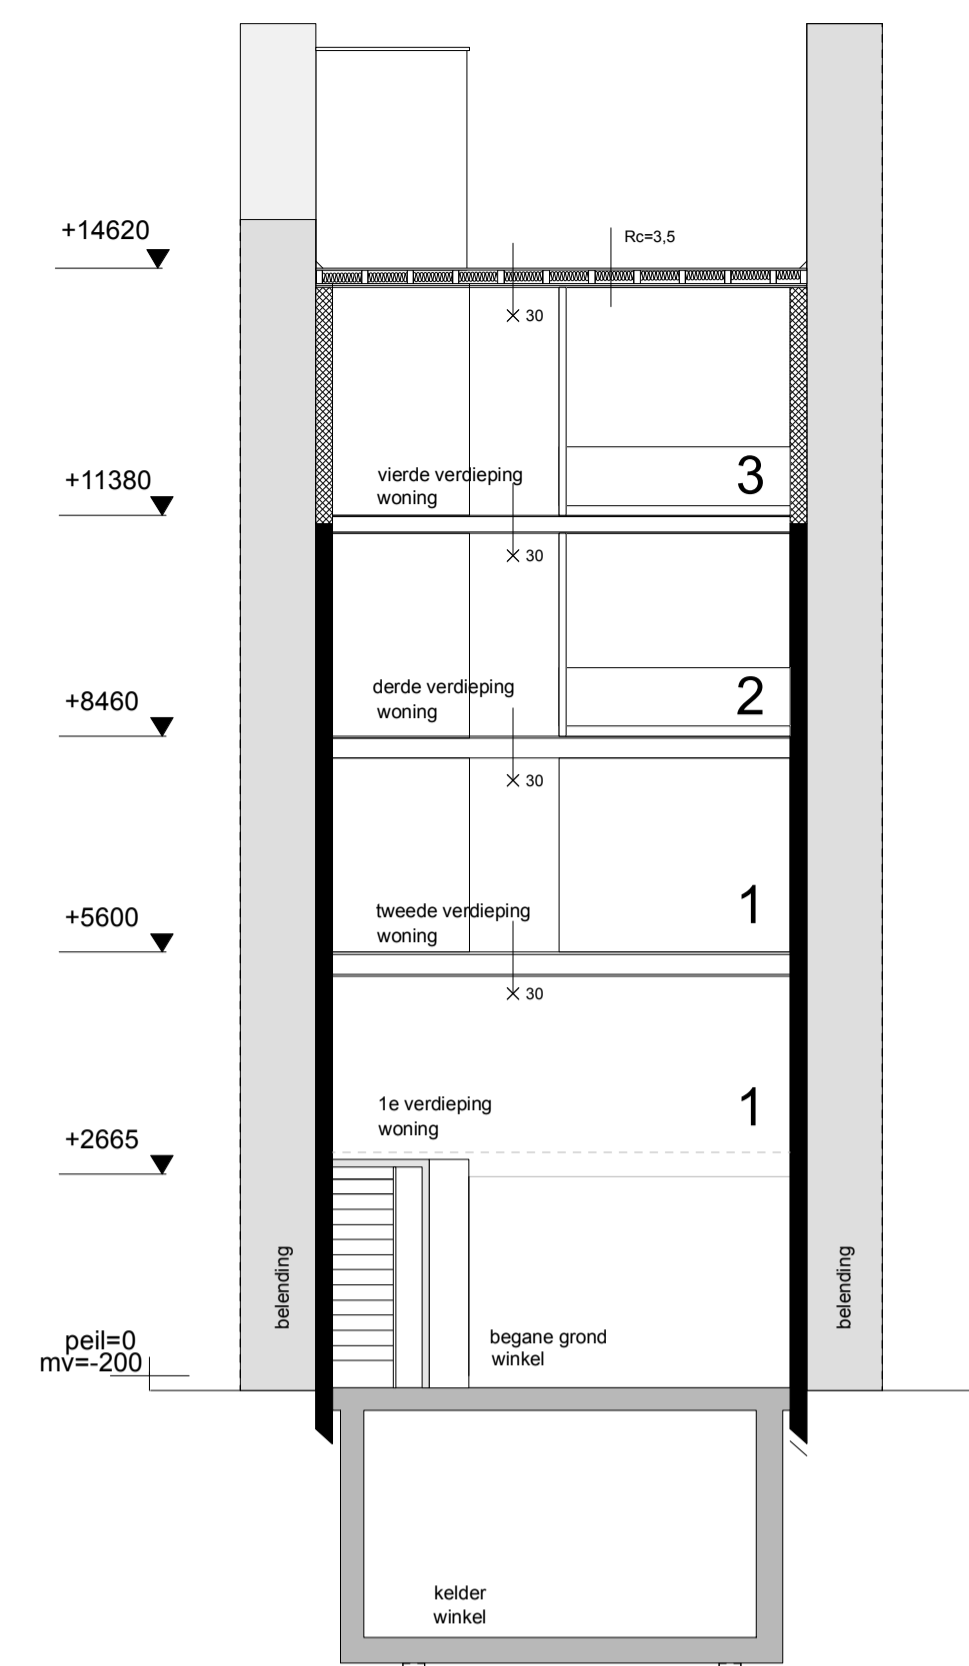

DWARSDOORSNEDE BB  
NIEUWE TOESTAND

**RENVOL**

- vm - opstelplaats wasmaschine
- dr - opstelplaats wasdroger
- cv - stookruimte cv
- hwa - hemelwaterafvoer
- mik - meterkast
- dvb - doorvalbeveiliging
- mv - mechanische ventilatie
- - rookmelder
- - constructie met WBDO 60 minuten
- - woningtoegangsdeur
- - metselwerk bestand
- - lichte scheidingswanden
- - bestaande lichte scheidingswanden
- - houtskeletbouw

**van toepassing zijnde normen**


elektrische installaties	conform NEN 1010
centrale verwarming	conform NEN 3028
ventilatie	conform NEN 1087
licht- en contactgeluid	conform NEN 5077
trappen	conform NEN 3508
licht- en contactgeluid	conform NEN 5077
constructieve veiligheid	conform NEN 6702
brandveiligheid	conform NEN 6068
rookmelders	conform NEN 2555
afmetingen	conform NEN 2580

**opmerkingen**


maatvoering in het werk te controleren schachtwanden 60 min. brandw.  
inpandige constructies 60 min. brandw. omkleden constructies volgens opgave constructeur  
installaties zullen voldoen aan de eisen van de nutbedrijven  
alle nieuwe ramen en deuren voorzien van HR++ isolatieglas  
vwa en hwa aansluiten op bestaand systeem

**ruimtebenoeming**


VG	verblifgebied
WR	winkelruimte
VK	verkeersruimte
GVKR	gemeenschappelijke verkeersruimte
BE	bergruimte
BU	buitenruimte
BK	badruimte
WC	toiletteruimte

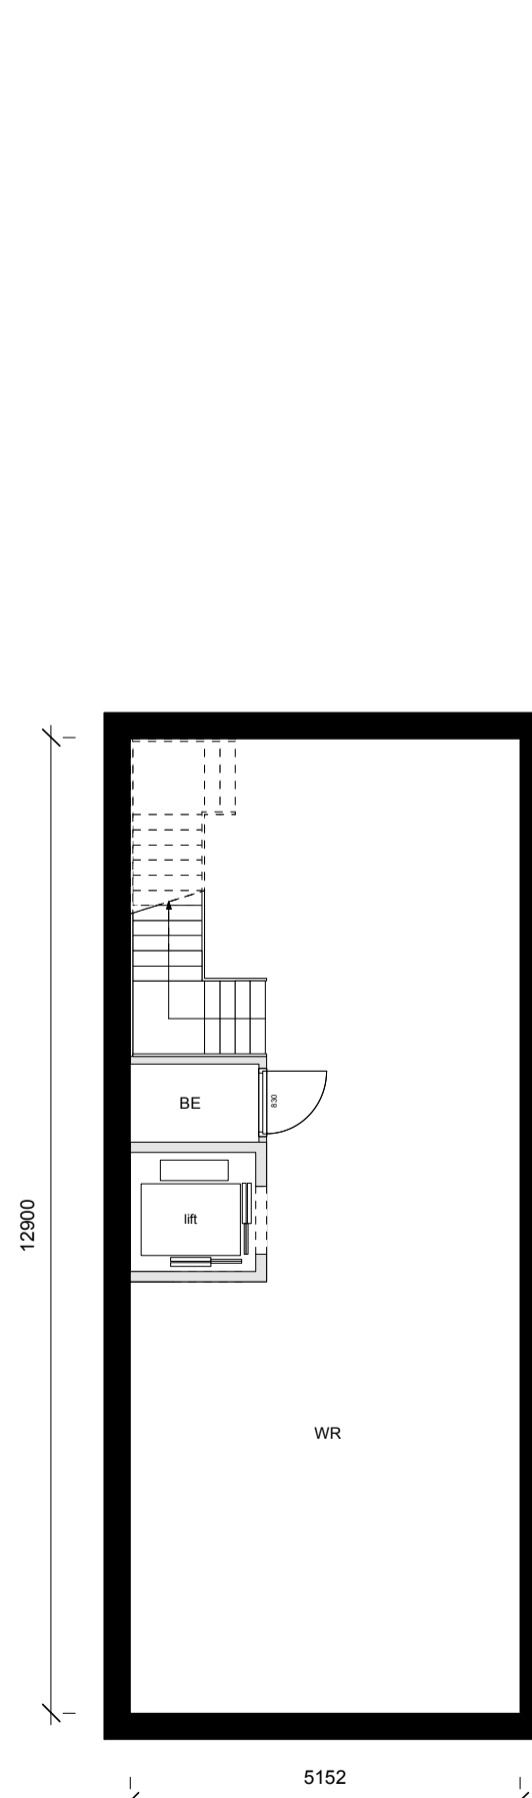


KELDER  
NIEUWE TOESTAND

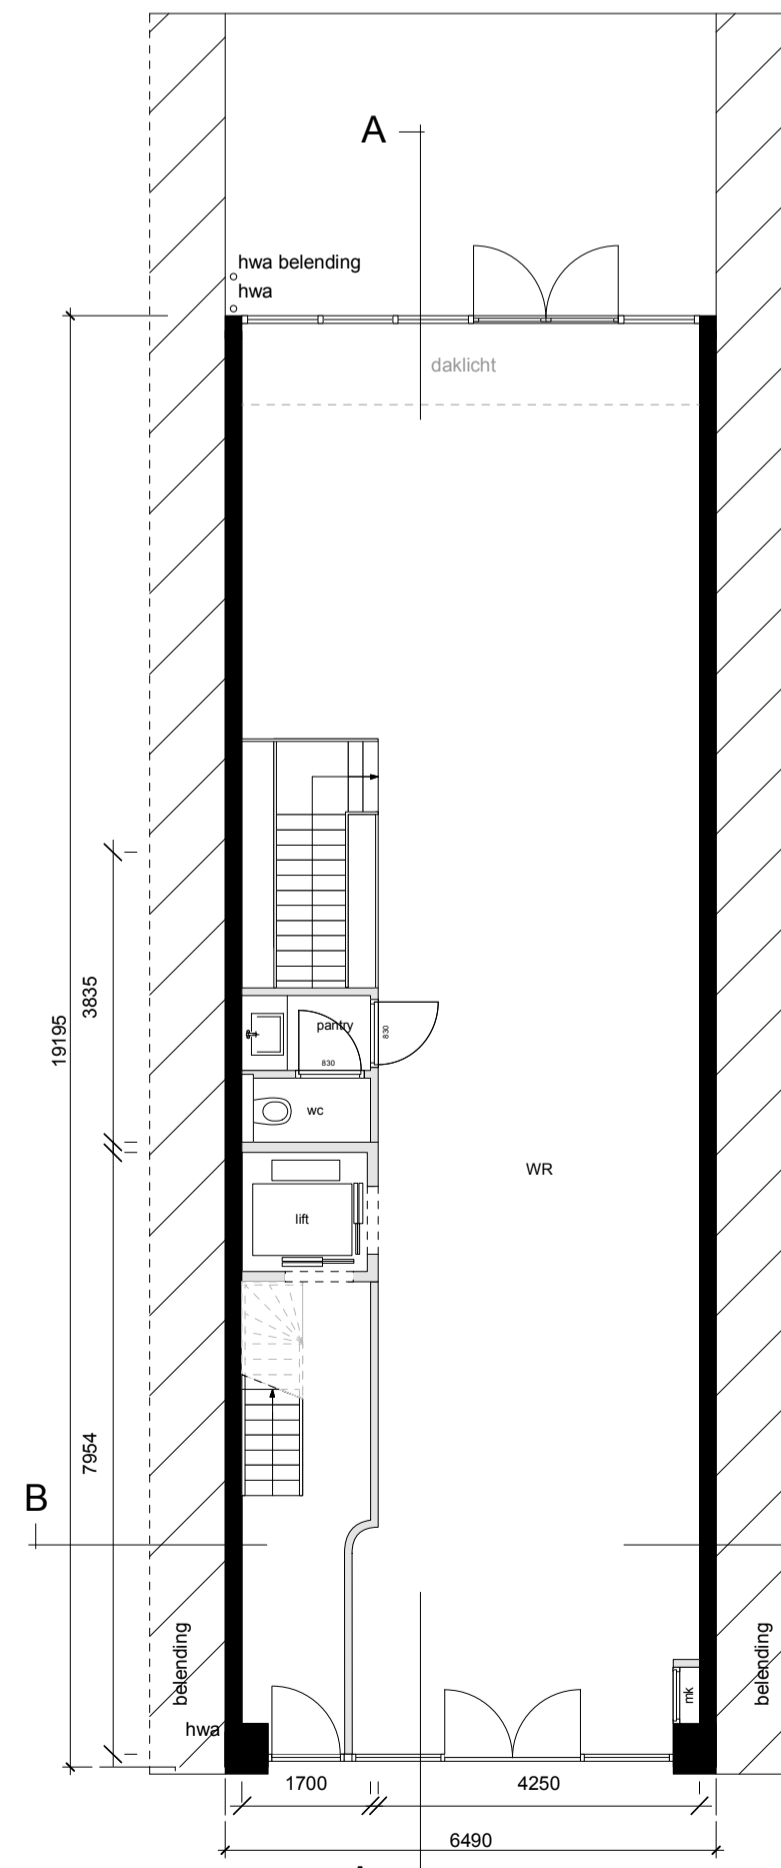


A  
BEGANE GROND  
NIEUWE TOESTAND

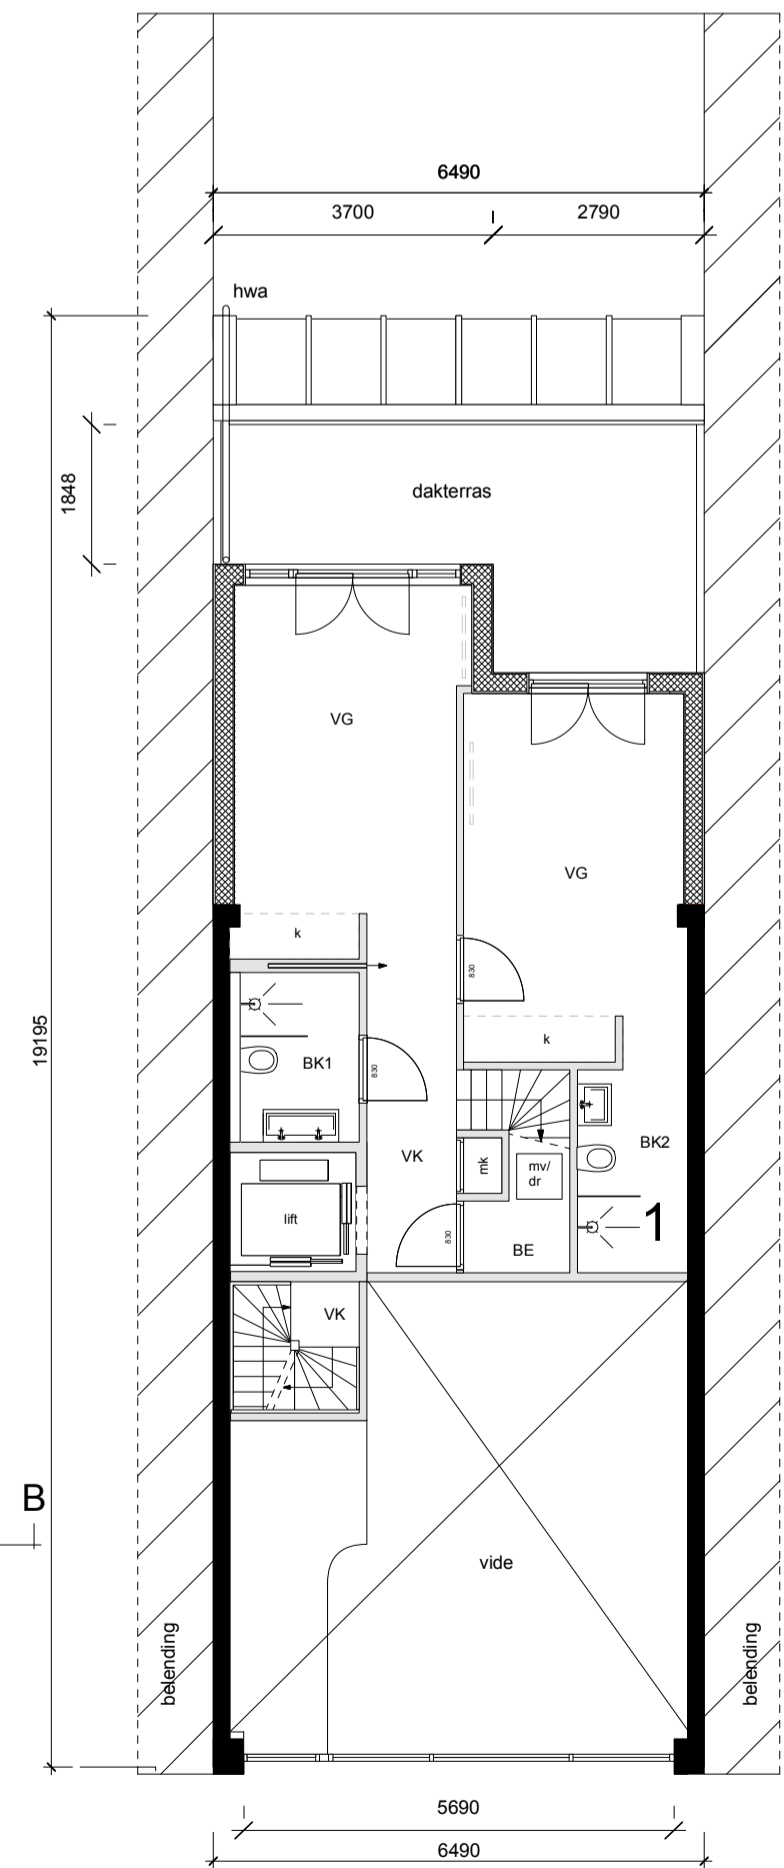


1E VERDIEPING  
NIEUWE TOESTAND

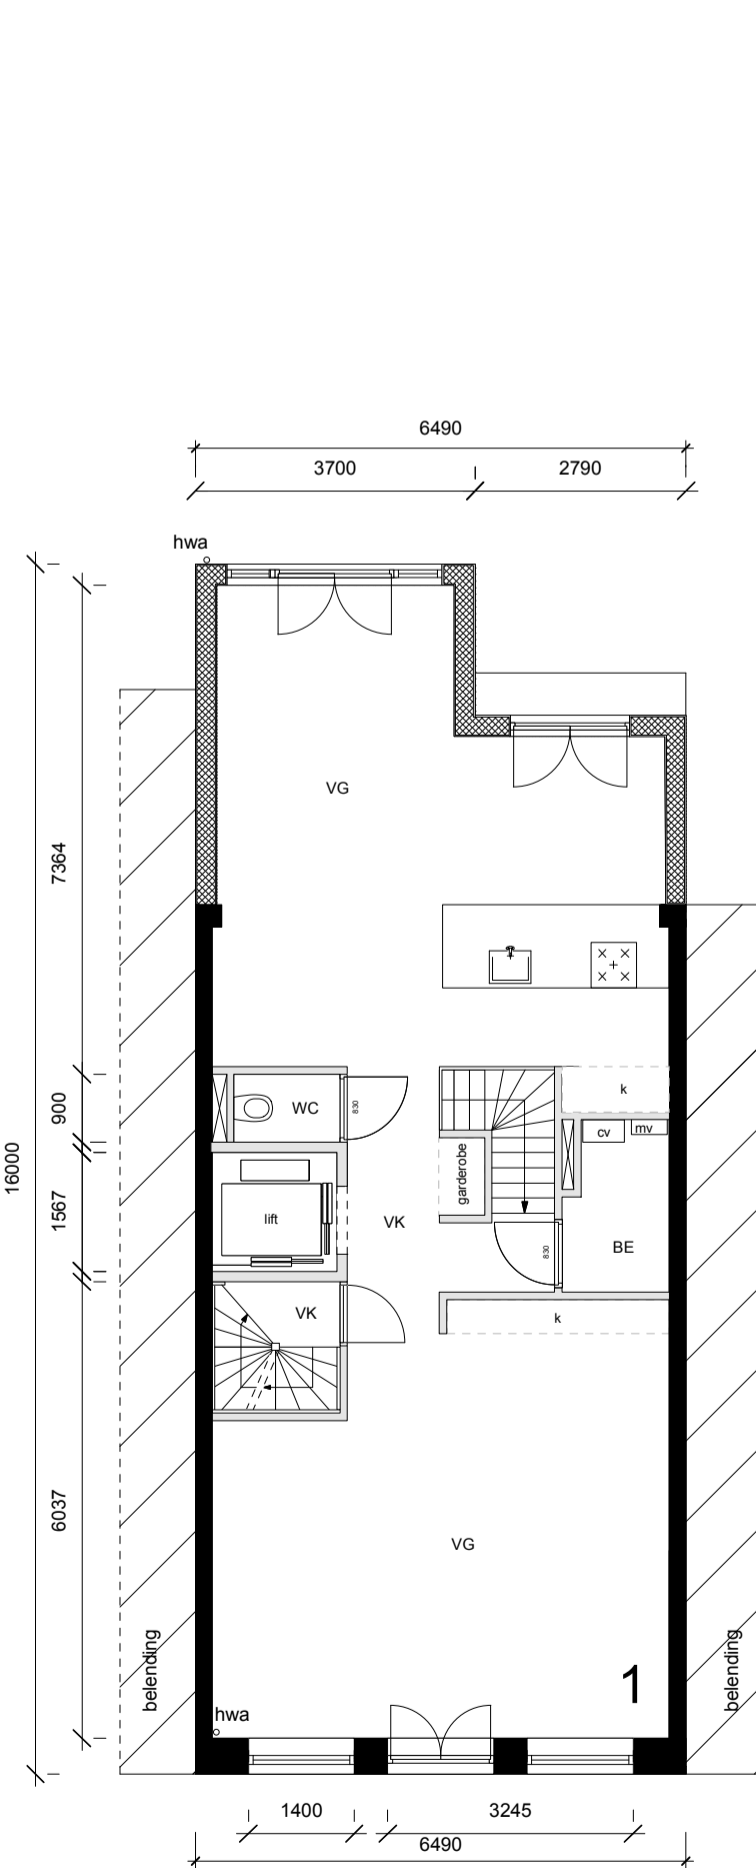


2E VERDIEPING  
NIEUWE TOESTAND

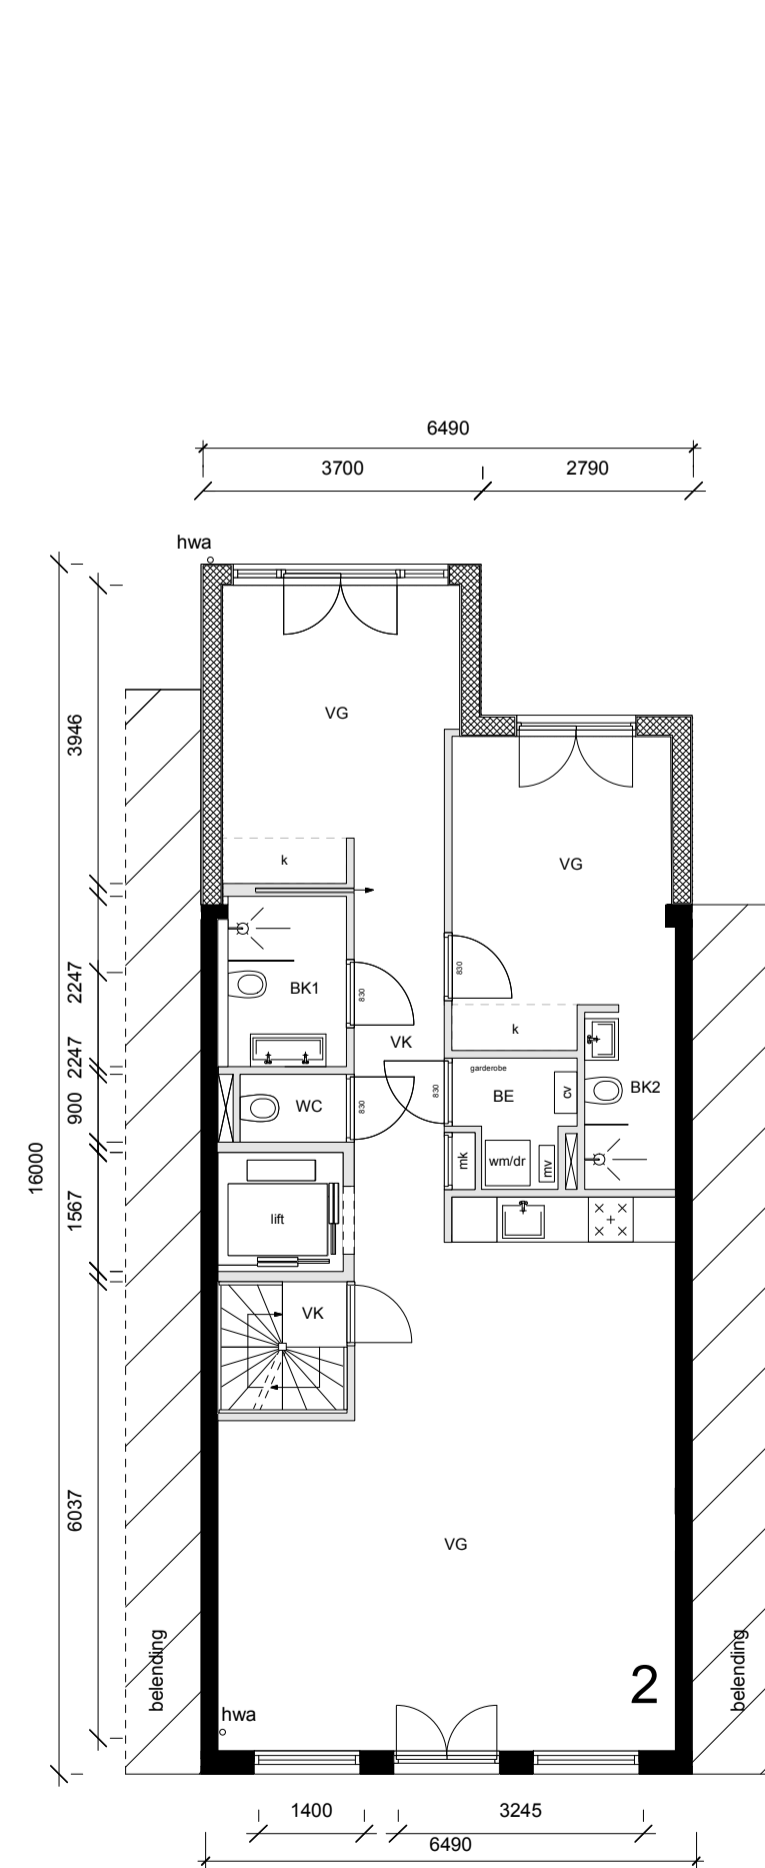


3E VERDIEPING  
NIEUWE TOESTAND

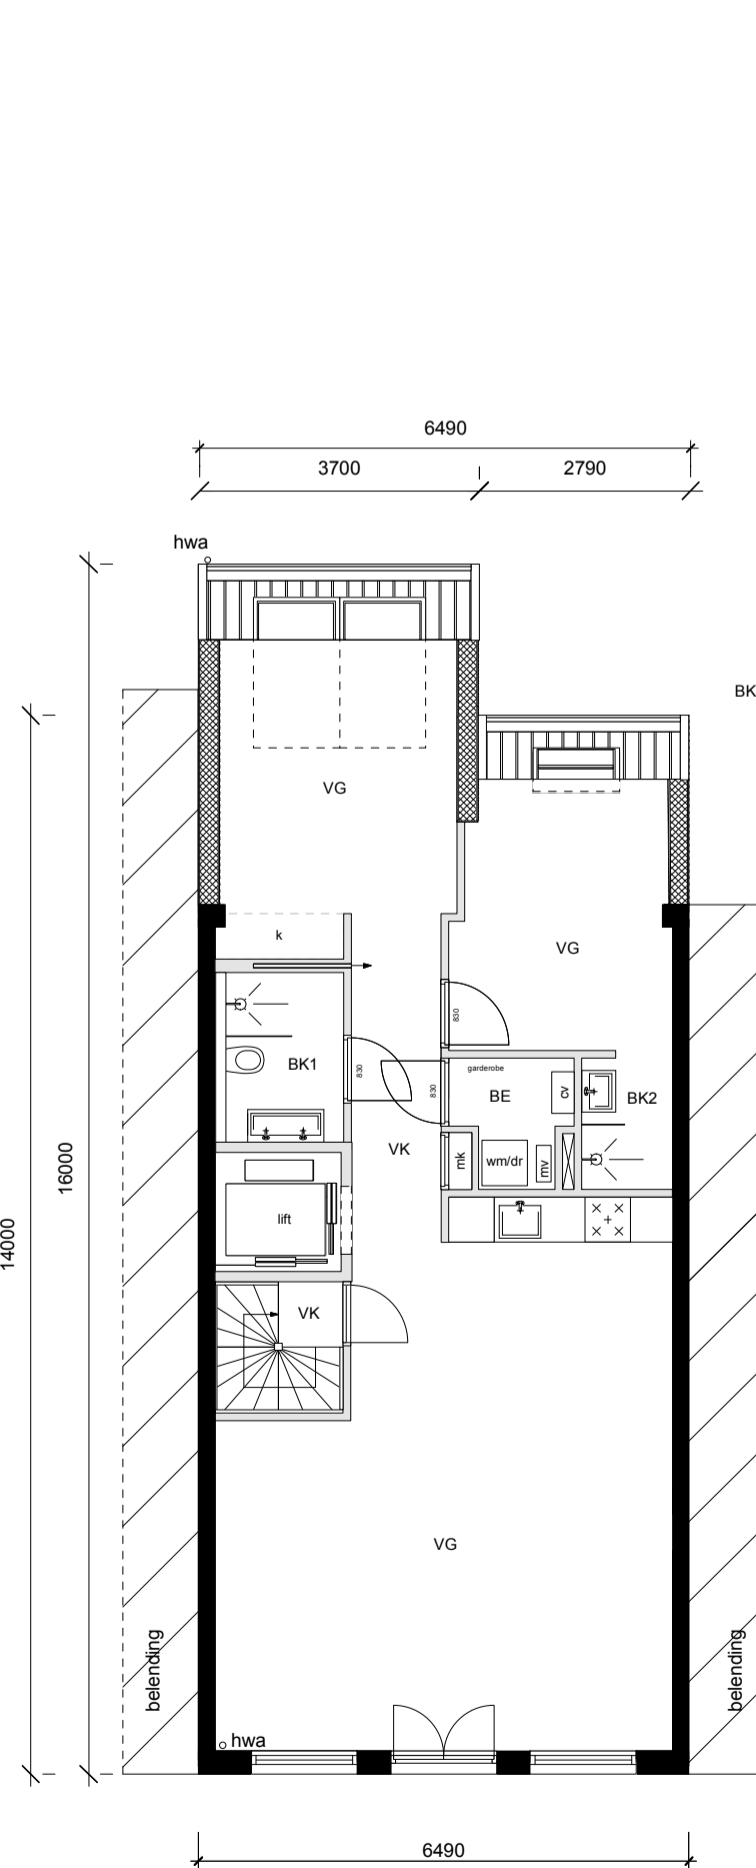

4E VERDIEPING  
NIEUWE TOESTAND

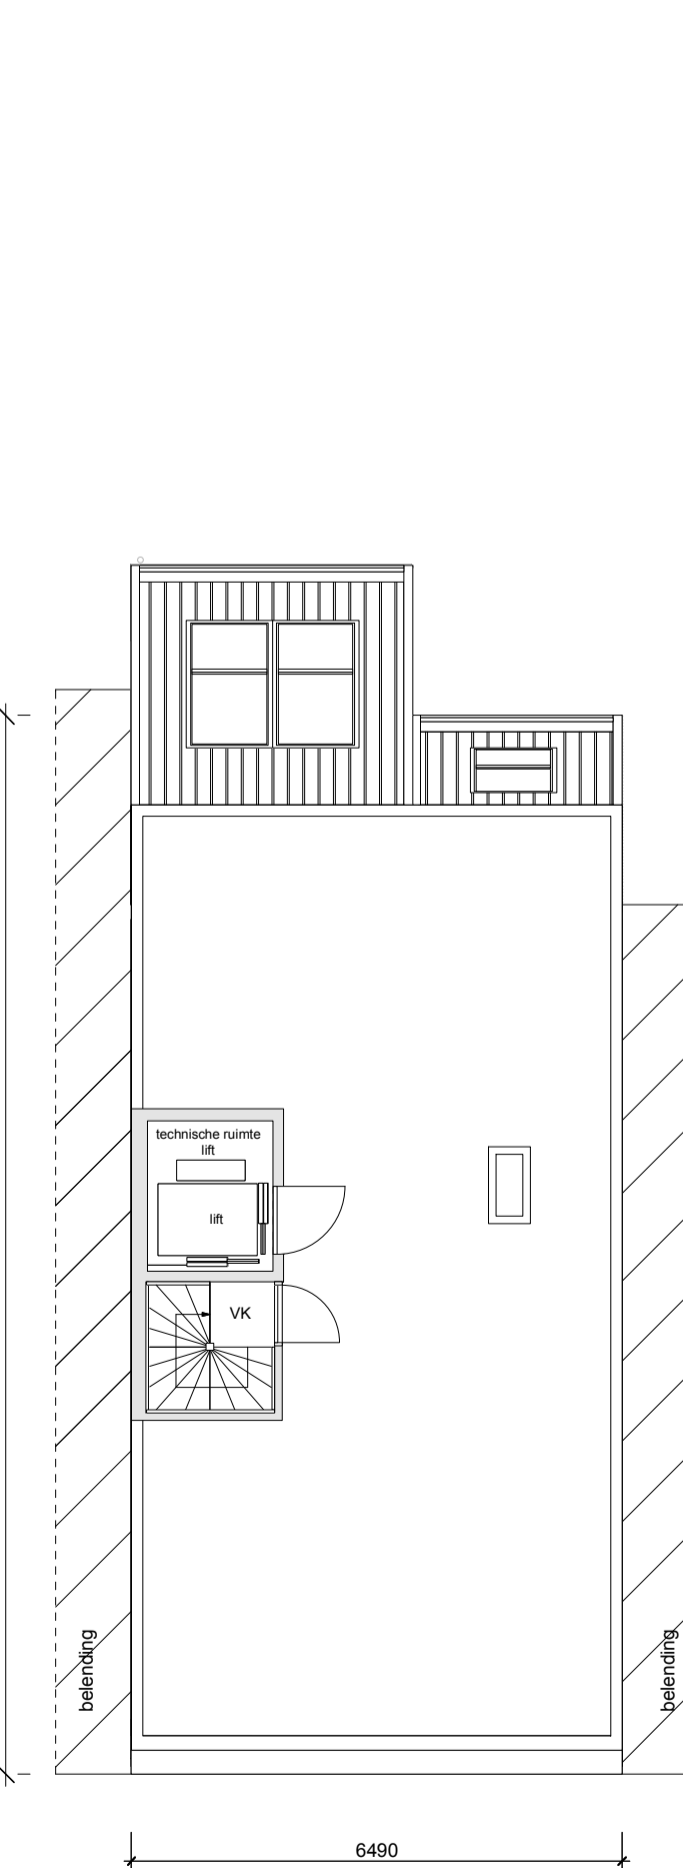

DAKAANZICHT  
NIEUWE TOESTAND

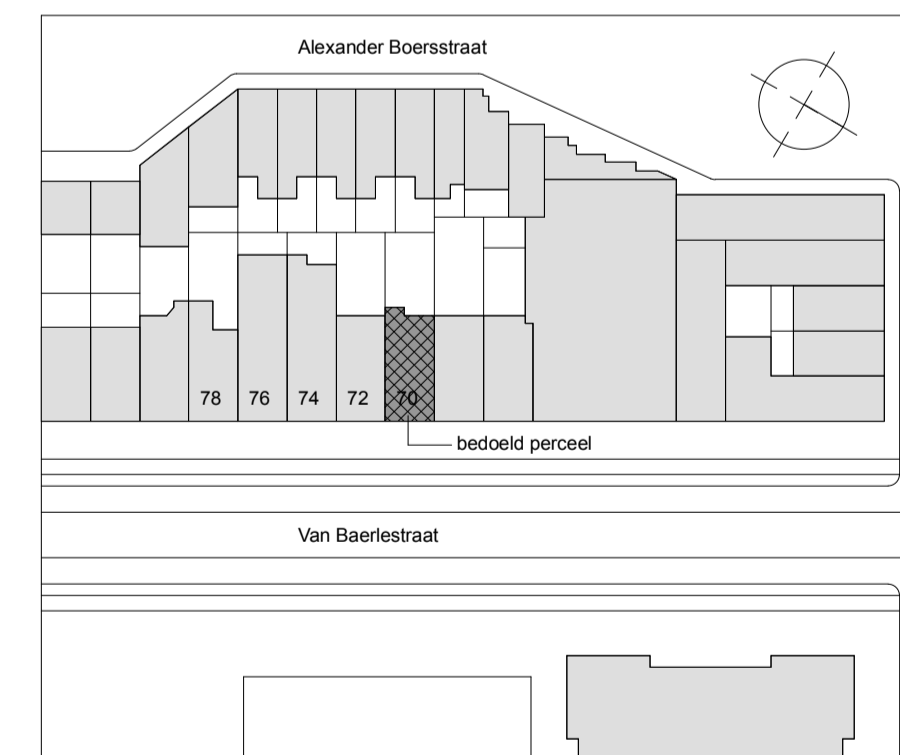

SITUATIE 1: 1000 gemeente AMSTERDAM  
sectie R no. 3227

**STUDIO JOOST VERMEULEN**  
KNSM LAAN 708 - 1019 LS - AMSTERDAM - INFO@STUDIOJOOSTVERMEULEN.NL

PROJECT: [REDACTED] AMSTERDAM

ONDERWERP: NIEUWE TOESTAND

TEKENINGNR: BAE-210420-040

WIJZIGING:

19.04.2021

FORMAAT 90x57

SCHAAL 1 : 100

MAATVOERING: MATEN IN HET WERK CONTROLEREN EN EVENTUEEL IN OVERLEG AANPASSEN AAN DE BESTAANDE BEBOUWING