

**SITUATIETEKENING:**

Eerste Helmersstraat 107  
 Amsterdam

Projectnr. : 300.01.332918

BIJLAGE: 1

**SCHAAL: 1:250**





Datum: 12.02.2018



Adres: Lisserweg 712  
 Postcode: 2165 AV  
 Plaats: Lissersbroek


Telefoon: 0252-416132  
 Fax: 0252-416624  
 Email: info@geosupporting.nl

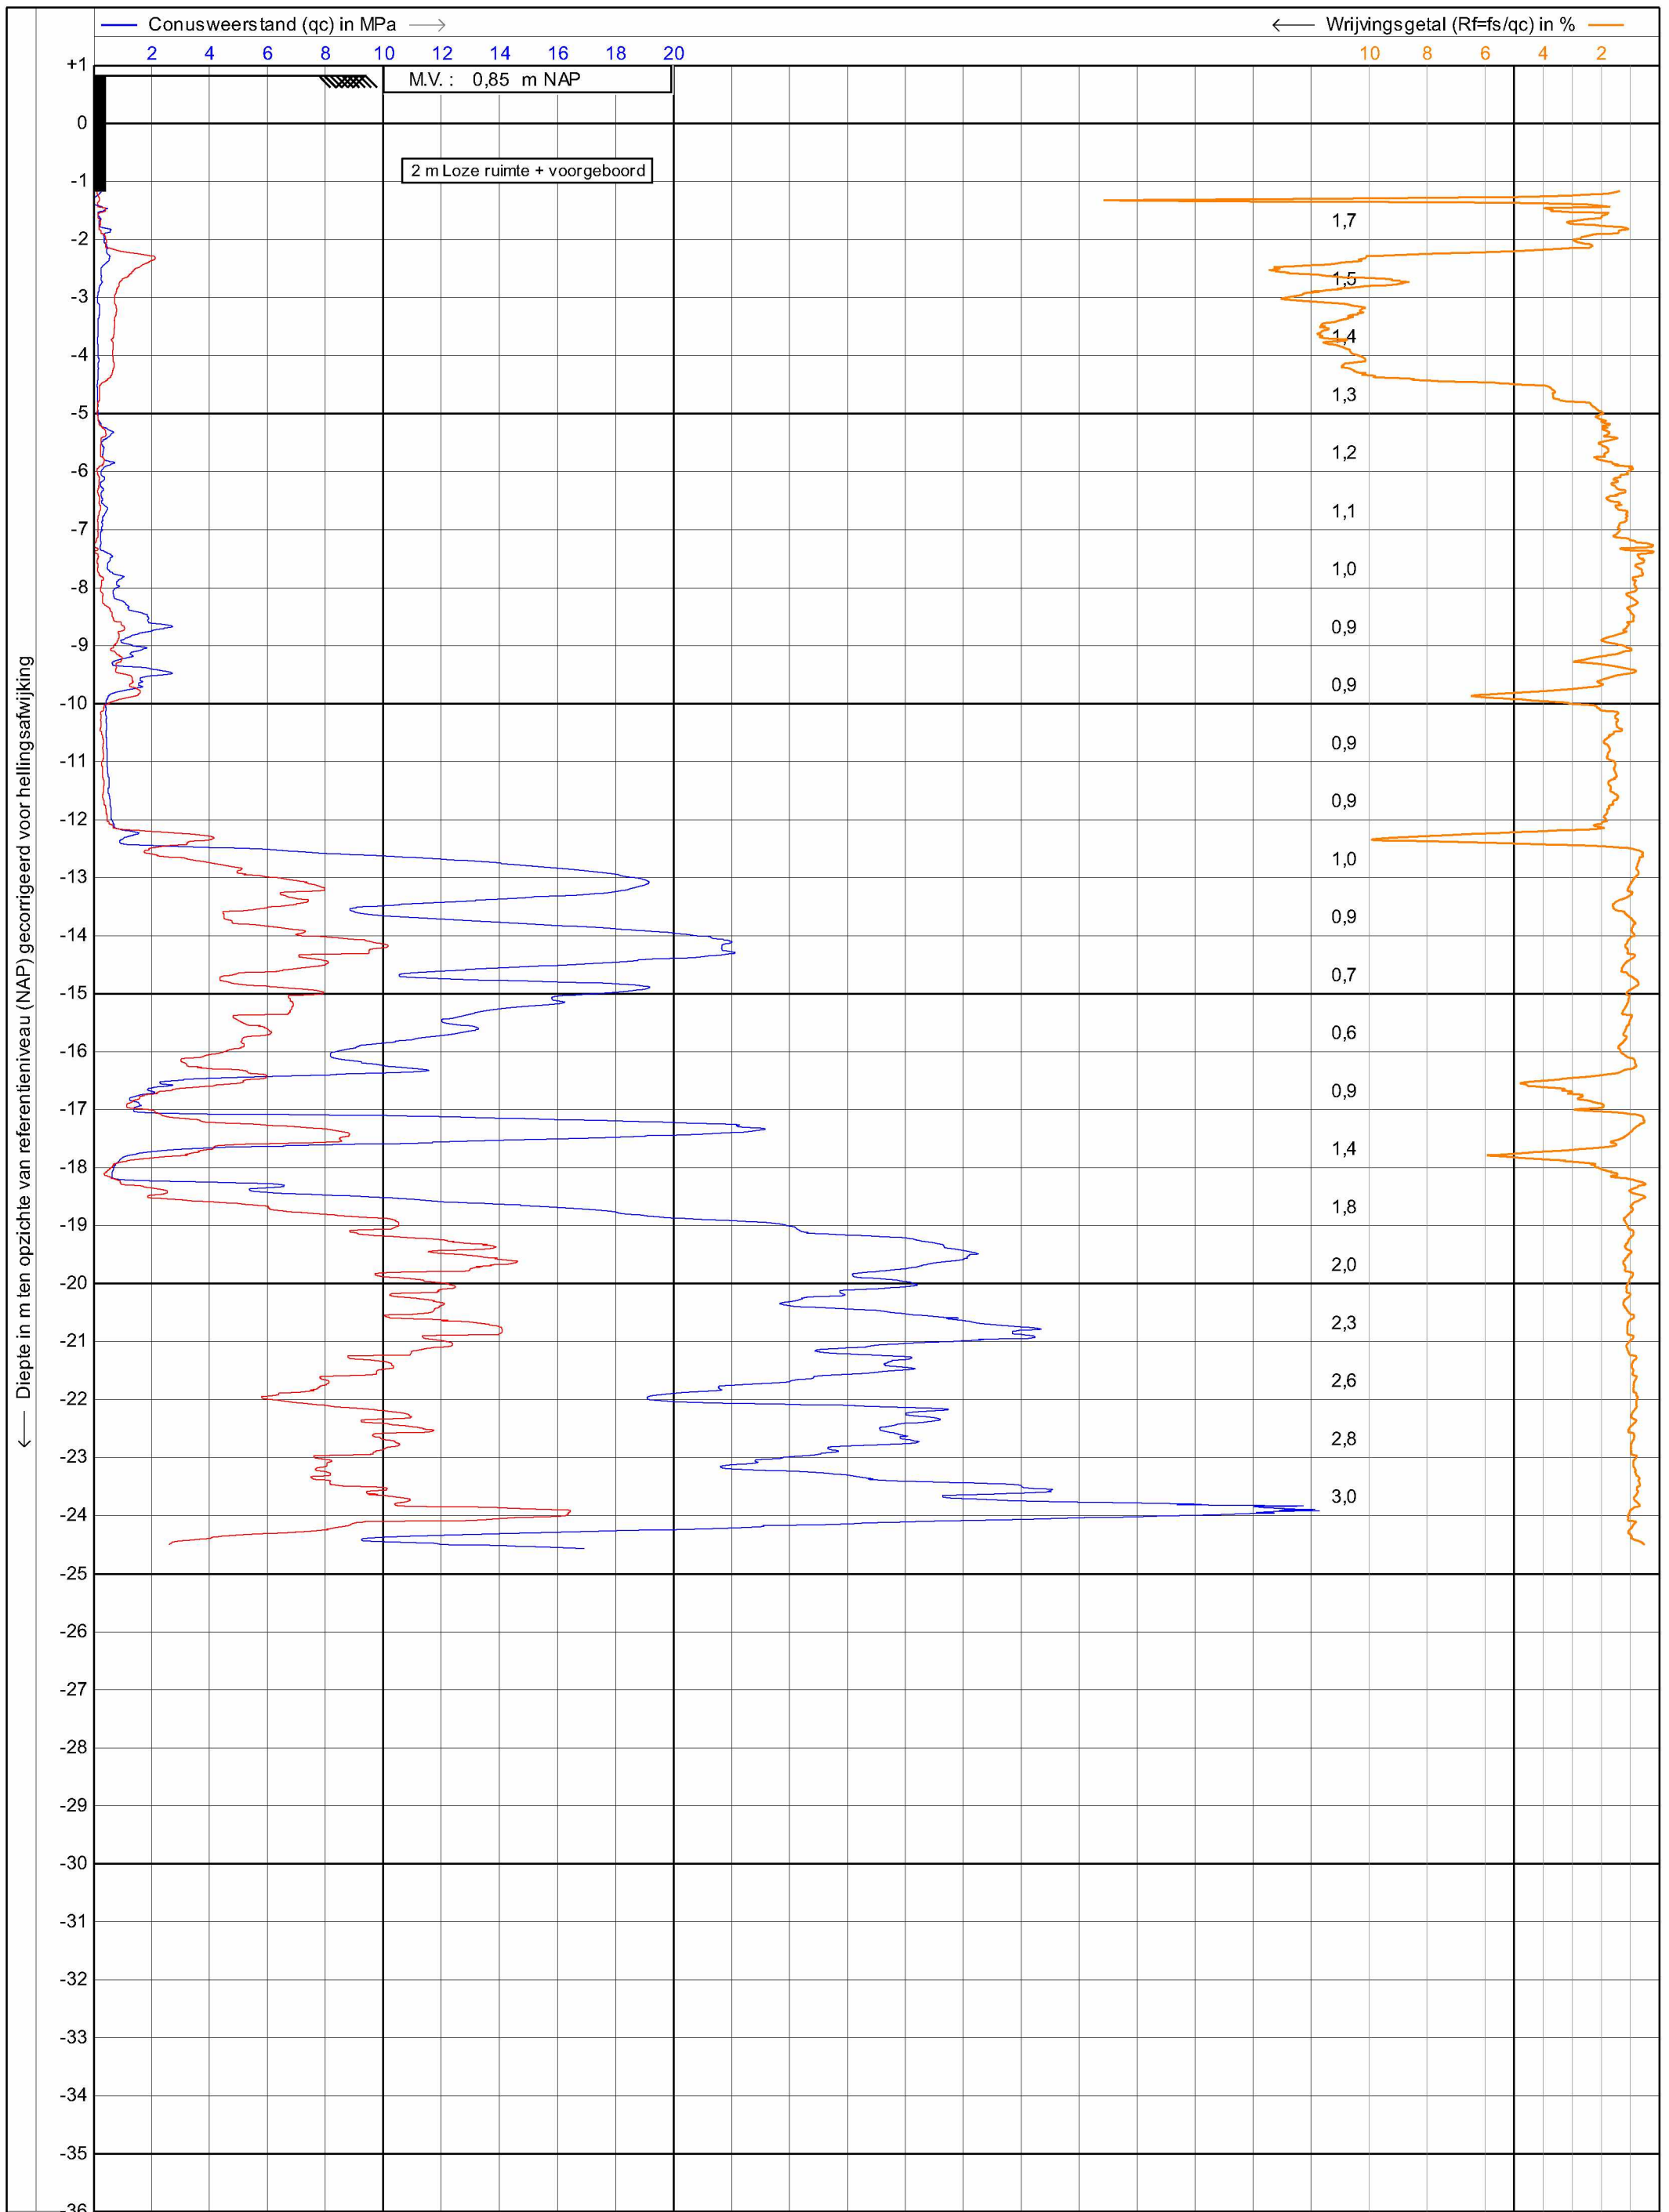

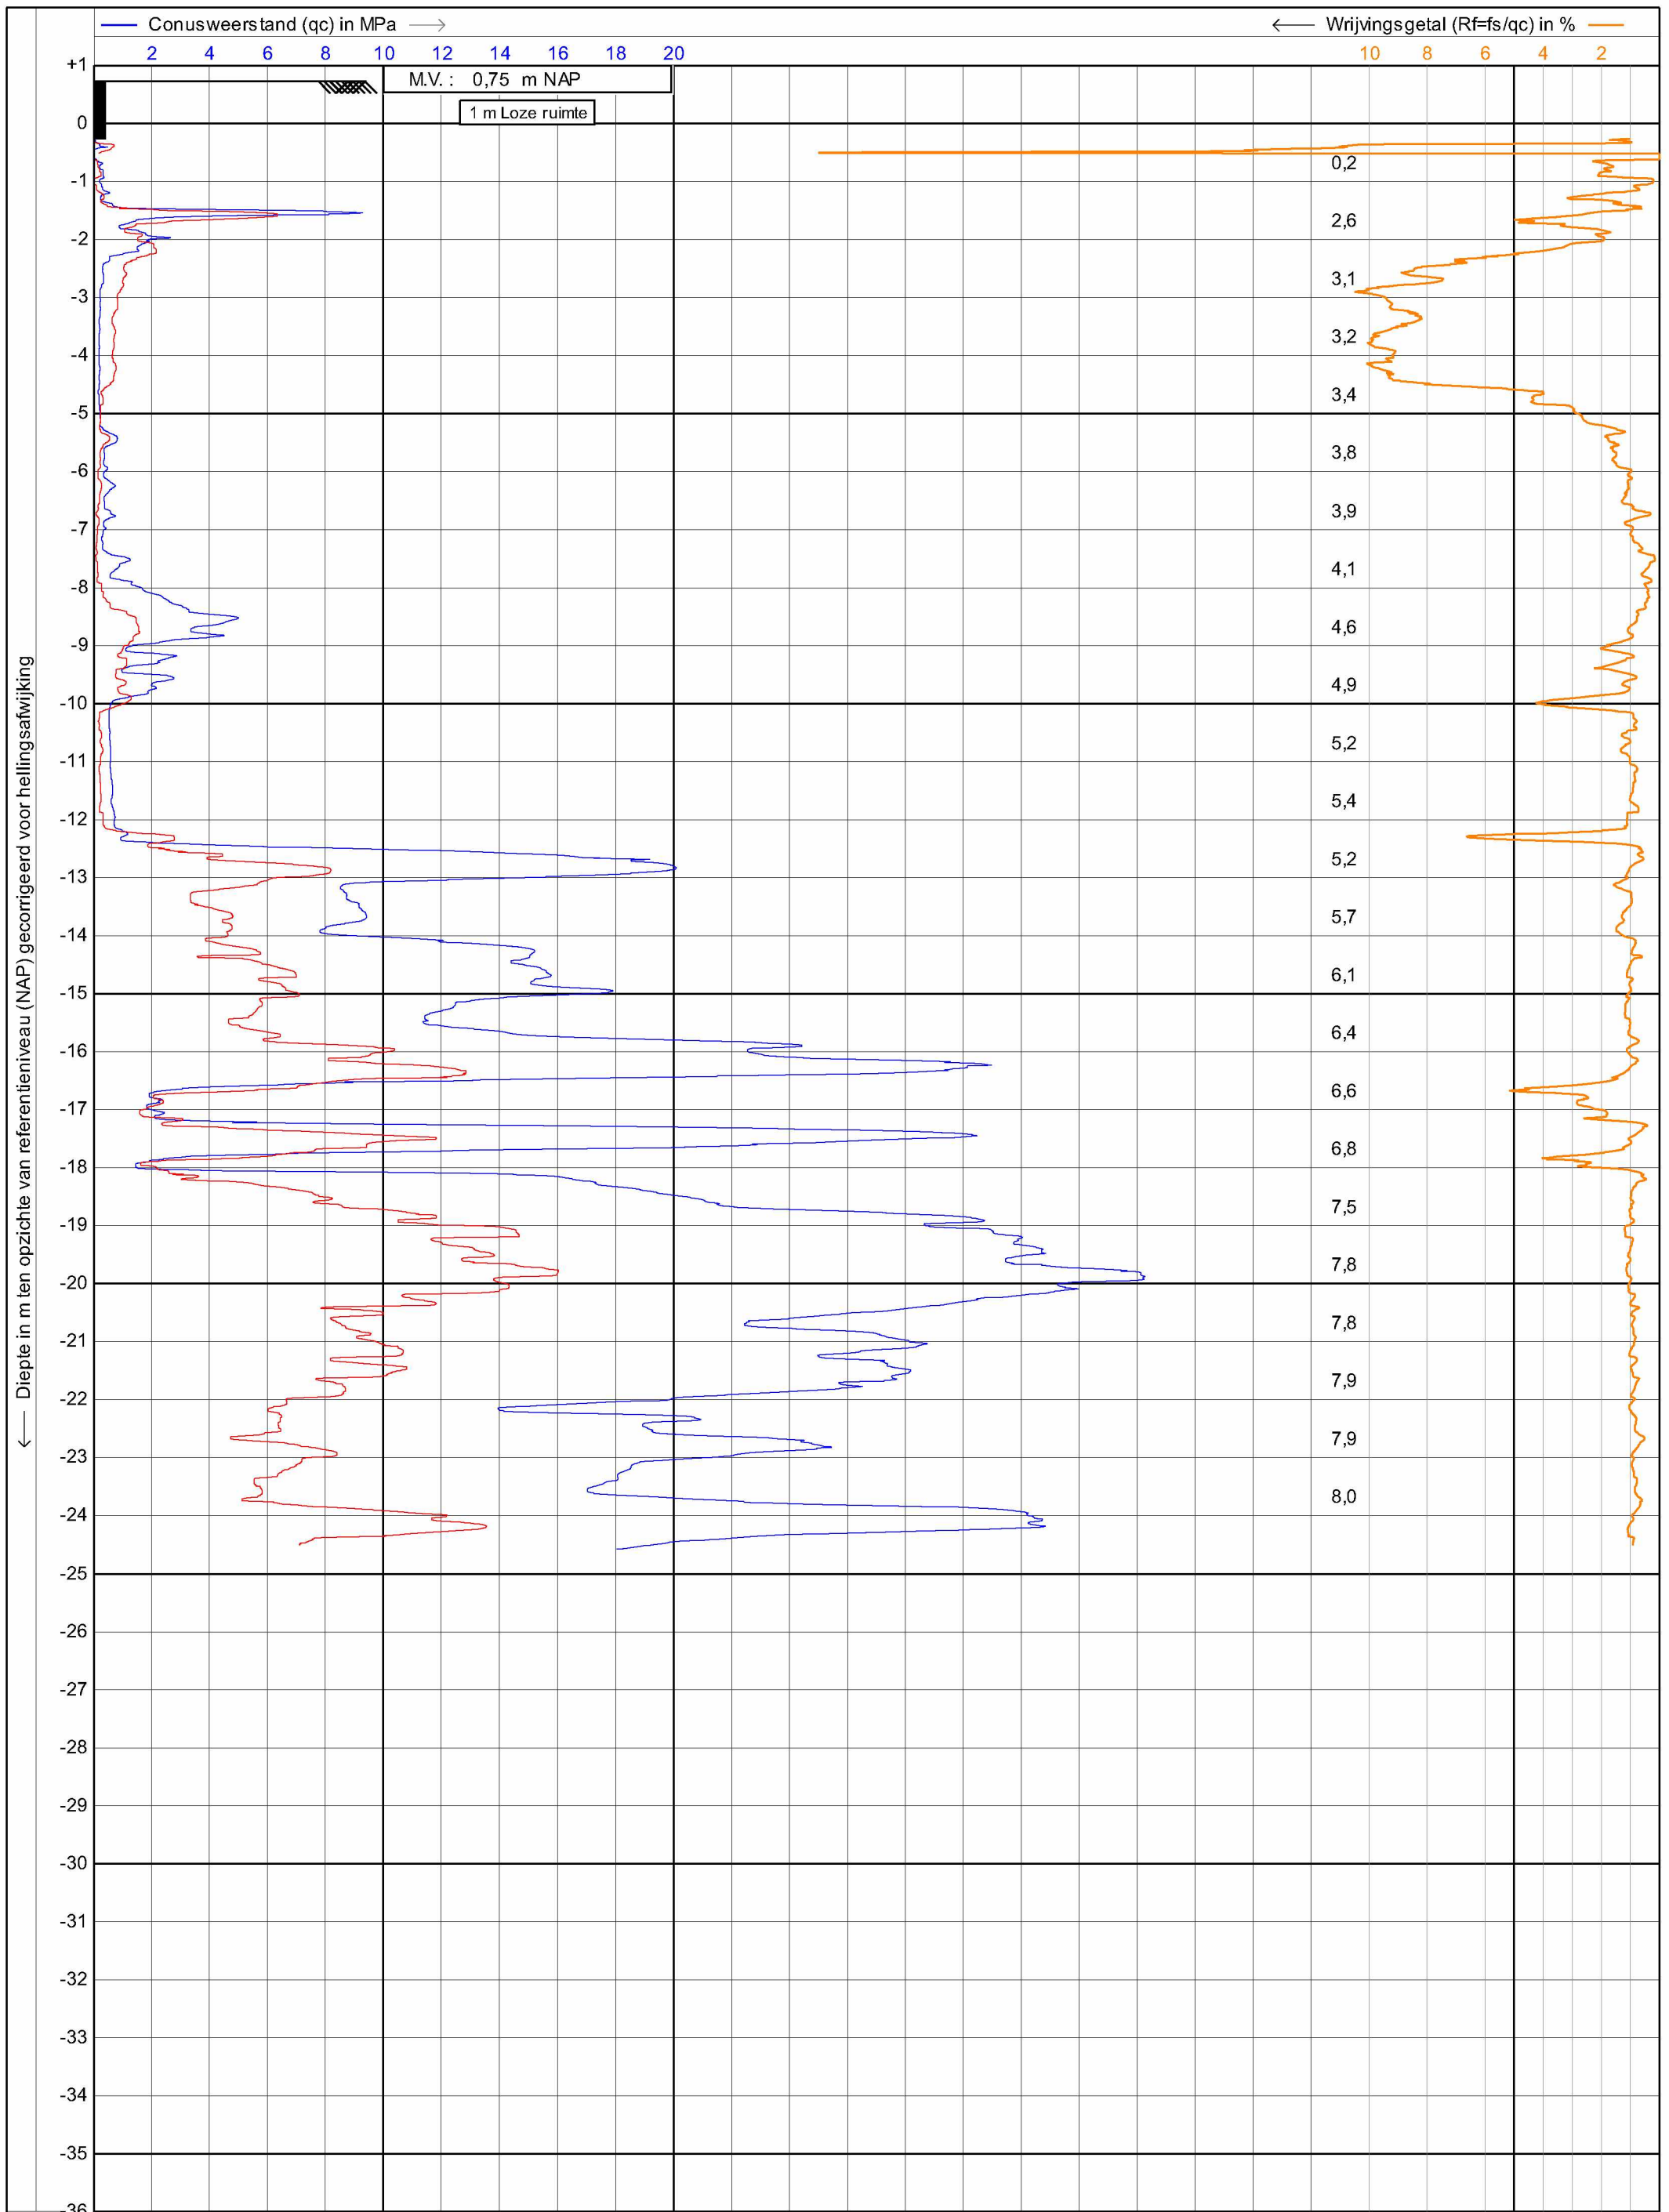

## Aanduiding grondsoorten en gelaagdheid op boorstaat

	Zand		Mergel		Baggerspecie
	Klei		Kalk/kalksteen		Schelpen
	Veen		Stol		Schelpenbank
	Grind		Mijnsteen		Verharding
	Zandsteen		Graszode		Kruipruimte
	Silt		Teelaarde		Puin
	Leem		Humus		Sintels
	Loss		Plantenresten		Huisvuil
	Keileem		Hout/houtresten		Kunststofresten
	Leisteen		Bruinkool		Onbekend
	Schalie		Slib		Diversen

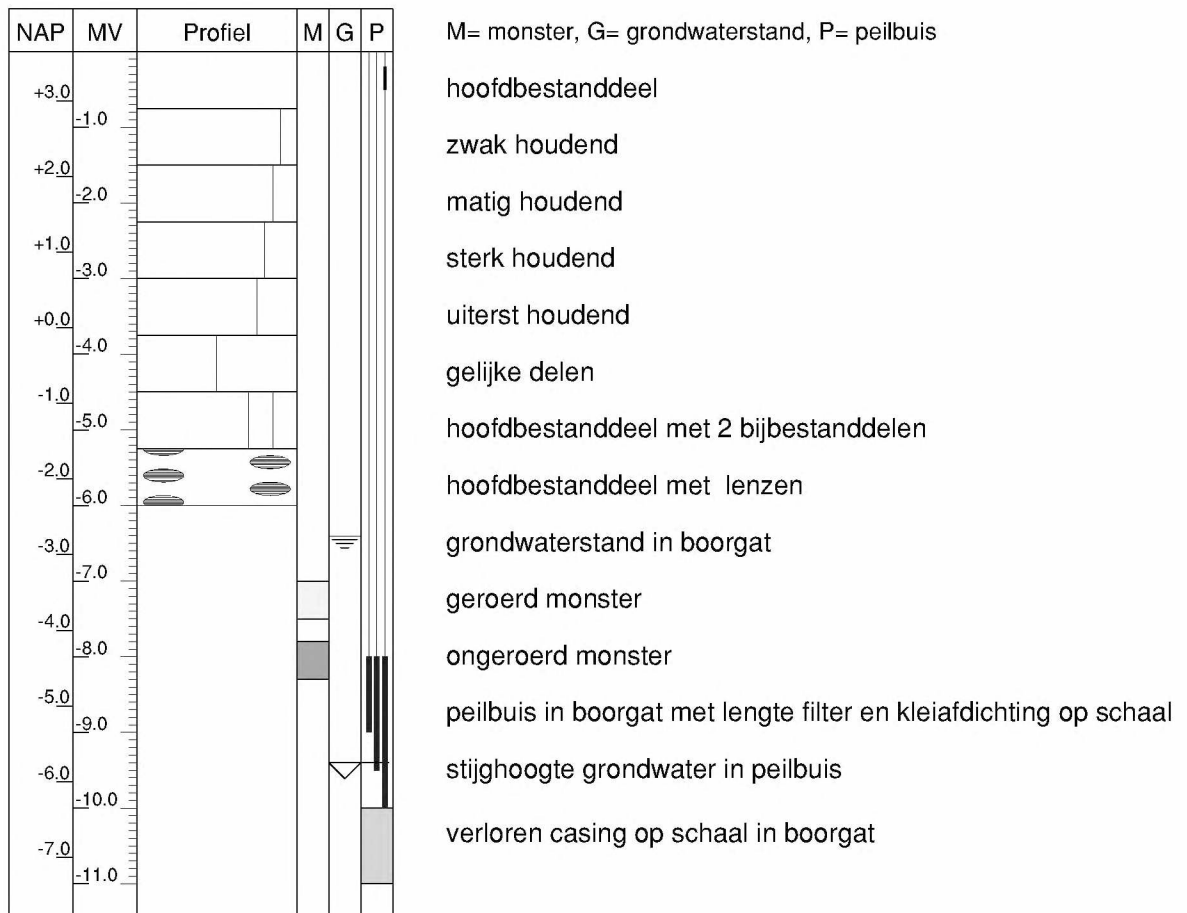

Hb1 12-02-2018 bij DKM1		Maaiveldhoogte: <b>0.85</b> t.o.v. <b>NAP</b> Grondwaterniveau: <b>-0.60</b> t.o.v. <b>NAP</b>				Coördinaten:	
NAP	MV	Profiel	M	G	P	Omschrijving bodemprofiel	Opmerkingen
						0.00m Houtenvloer. 0.04m Loze ruimte.  0.70m Puin.  1.05m Verharding (beton). 1.10m Zand, matig fijn grijs/bruin/zwart, zwak silthoudend.  2.00m Einde boring.	
<b>GEO-SUPPORTING BV</b> <i>Lisserbroek</i>			Project: <b>Eerste Helmersstraat 107</b> Locatie: <b>Amsterdam</b>			Rapportnr: <b>300.01.332918</b> Proj. datum: <b>12-02-2018</b>	

Opdracht : 300.01.332918  
Project : Eerste Helmersstraat 107 te Amsterdam


---

## WATERPASSTAAT

Referentiepunt : Project 265.01.158814 Geo-Supporting bv  
Plaatsomschrijving : Put in de weg voor het pand Eerste Helmersstraat 5.1.2.e  
Hoogteligging : 0.37 m + NAP  
Datum waterpassing : 12-2-2018

DKM1 + Hb1	0.85m + NAP
DKM2	0.75m + NAP
Vloerpeil pand Eerste Helmersstraat 107	1.13m + NAP
Put in de weg voor het pand Eerste Helmersstraat <small>5.1.2.e</small>	0.40m + NAP
Grondwaterstand in boorgat na uitvoering Hb1	0.60m - NAP 1.45m - Mv

De genoemde inmeet- en waterpasresultaten zijn alleen van toepassing op het bodemonderzoek en kunnen niet dienen als basis voor de realisatie van het bouwproject en/of andere doeleinden.

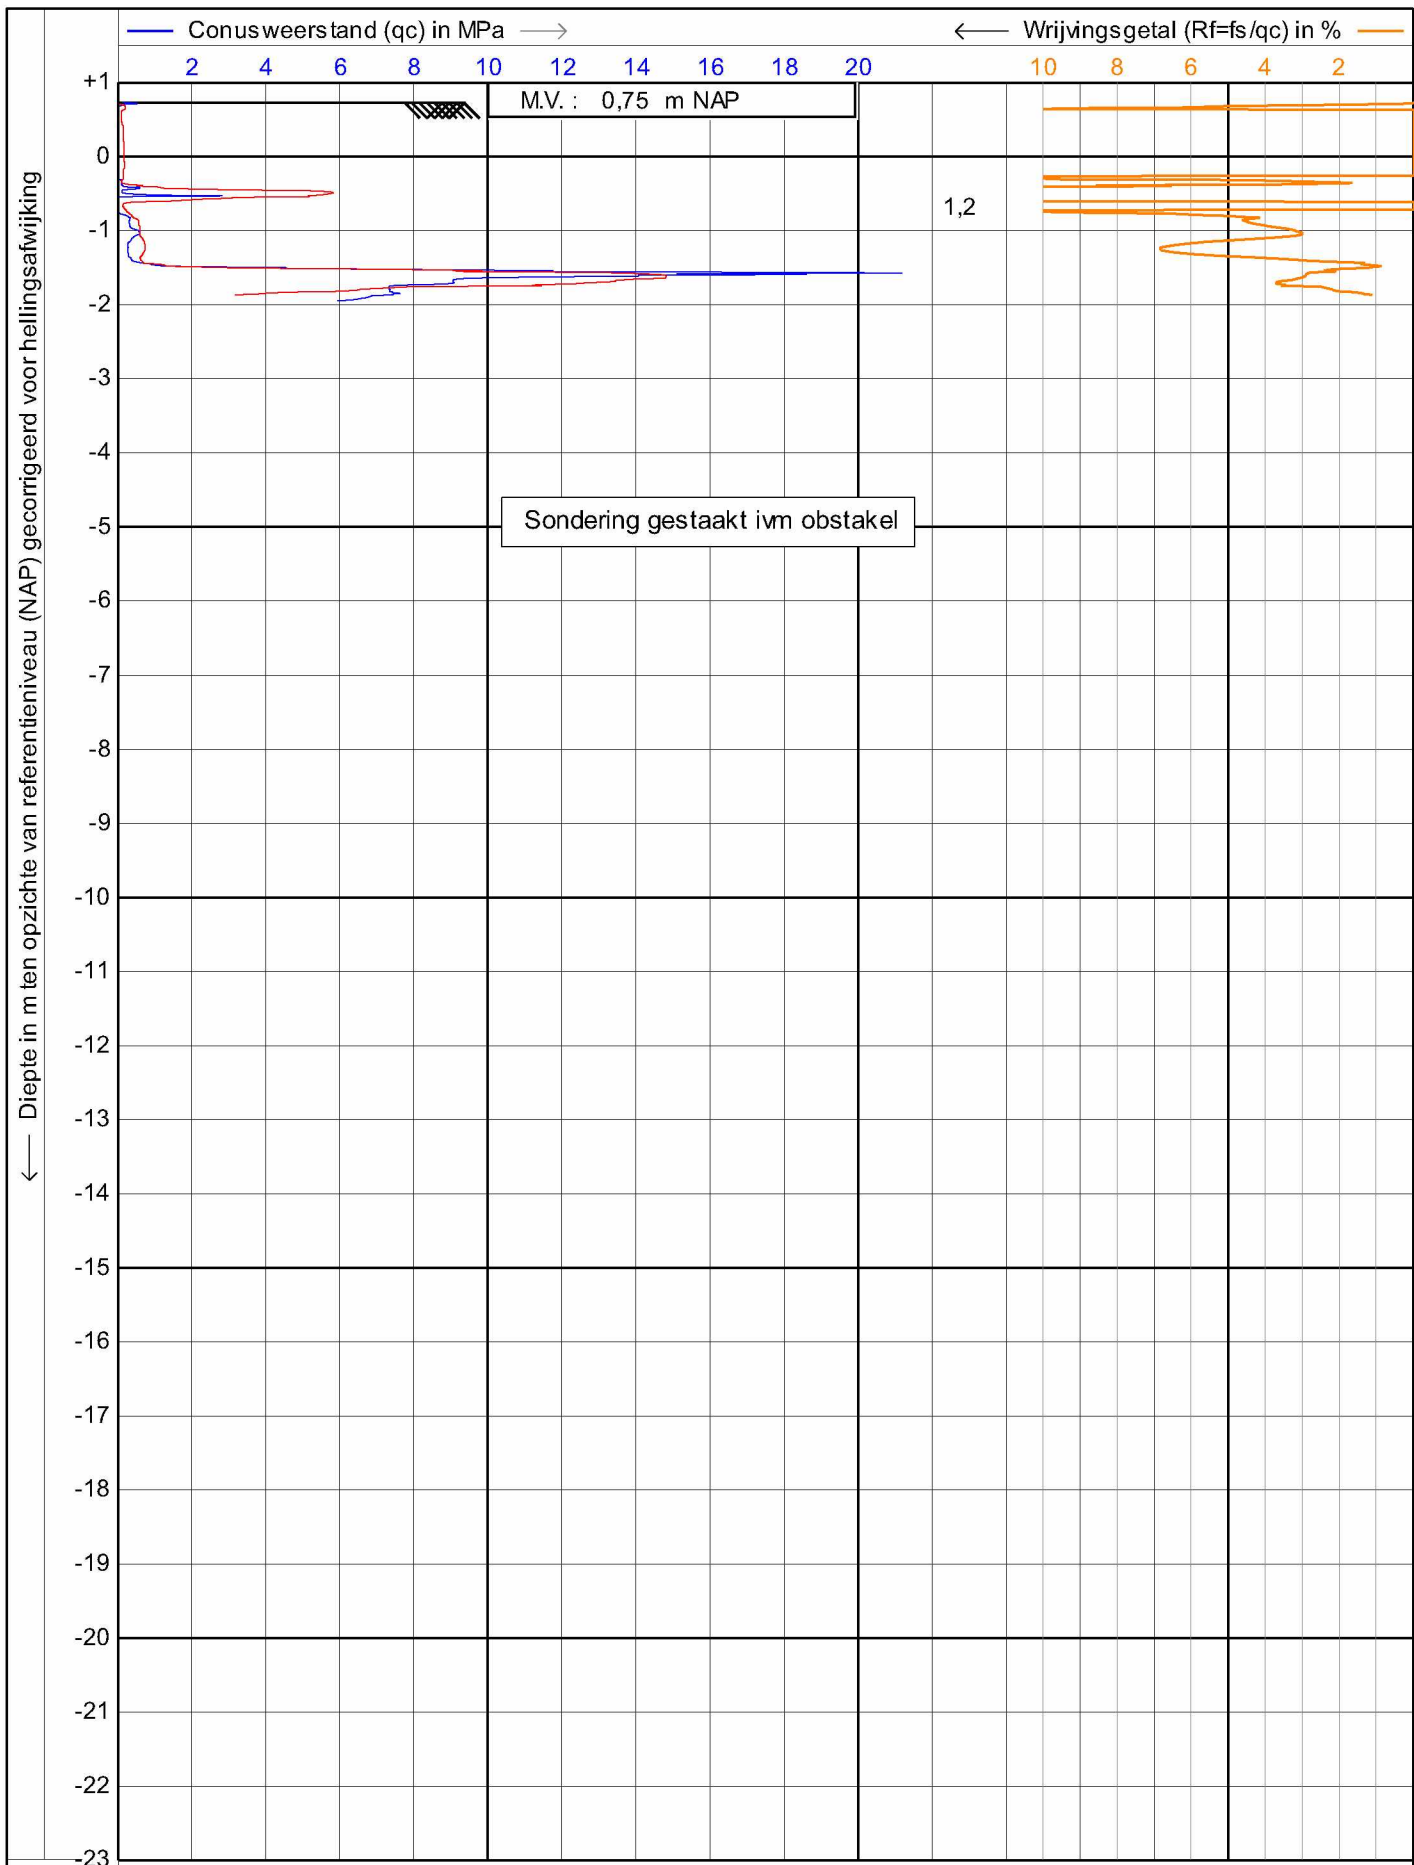

	Test volgens NEN-EN-ISO 22476-1		Datum : 12-2-2018	
	Project : <b>Eerste Helmersstraat 107</b>		Conusnr. : <b>S15CFI.S16251</b>	
	Locatie : <b>Amsterdam</b>		Projectnr. : <b>300.01.332918</b>	
			Sondeernr.: <b>02A</b>	1/1