

Danzigerkade 2
Amsterdam

1 mei 2020

verhuurbare vloeroppervlakte
VVO per unit conform NEN 2580

verhuurbare vloeroppervlakte VVO per unit Danzigerkade 2

excl. VVO exclusief toerekening algemene ruimte

object: Danzigerkade 2

NEN 2580

*) toerekening van de algemene ruimte: 4,47% (breukdeel 197,0 / 4.406,6)

Amsterdam


AeQO P19|2640

incl. VVO inclusief toerekening algemene ruimte

datum: 10 mei 2019

www.aeqo.nl

		unit	unit	unit	unit	unit	unit	unit	unit	unit	unit	unit	unit	unit		
		0.1	1.1	1.2	1.3	2.1	2.2	3.1	3.2	4.1	4.2	5.1	5.2	6.1	6.2	
begane grond	excl.	123,1														
	*)	5,5														
	incl.	128,6														
1e verdieping	excl.		171,5	210,2	228,7											
	*)		7,7	9,4	10,2											
	incl.		179,2	219,6	238,9											
2e verdieping	excl.					573,8	164,8									
	*)					25,7	7,4									
	incl.					599,5	172,2									
3e verdieping	excl.							493,6	254,1							
	*)							22,1	11,4							
	incl.							515,7	265,5							
4e verdieping	excl.									471,6	238,0					
	*)									21,1	10,6					
	incl.									492,7	248,6					
5e verdieping	excl.											470,0	268,6			
	*)											21,0	12,0			
	incl.											491,0	280,6			
6e verdieping	excl.													470,0	268,6	
	*)													21,0	12,0	
	incl.													491,0	280,6	
totaal		129	179	220	239	600	172	516	265	493	249	491	281	491	281	4.604

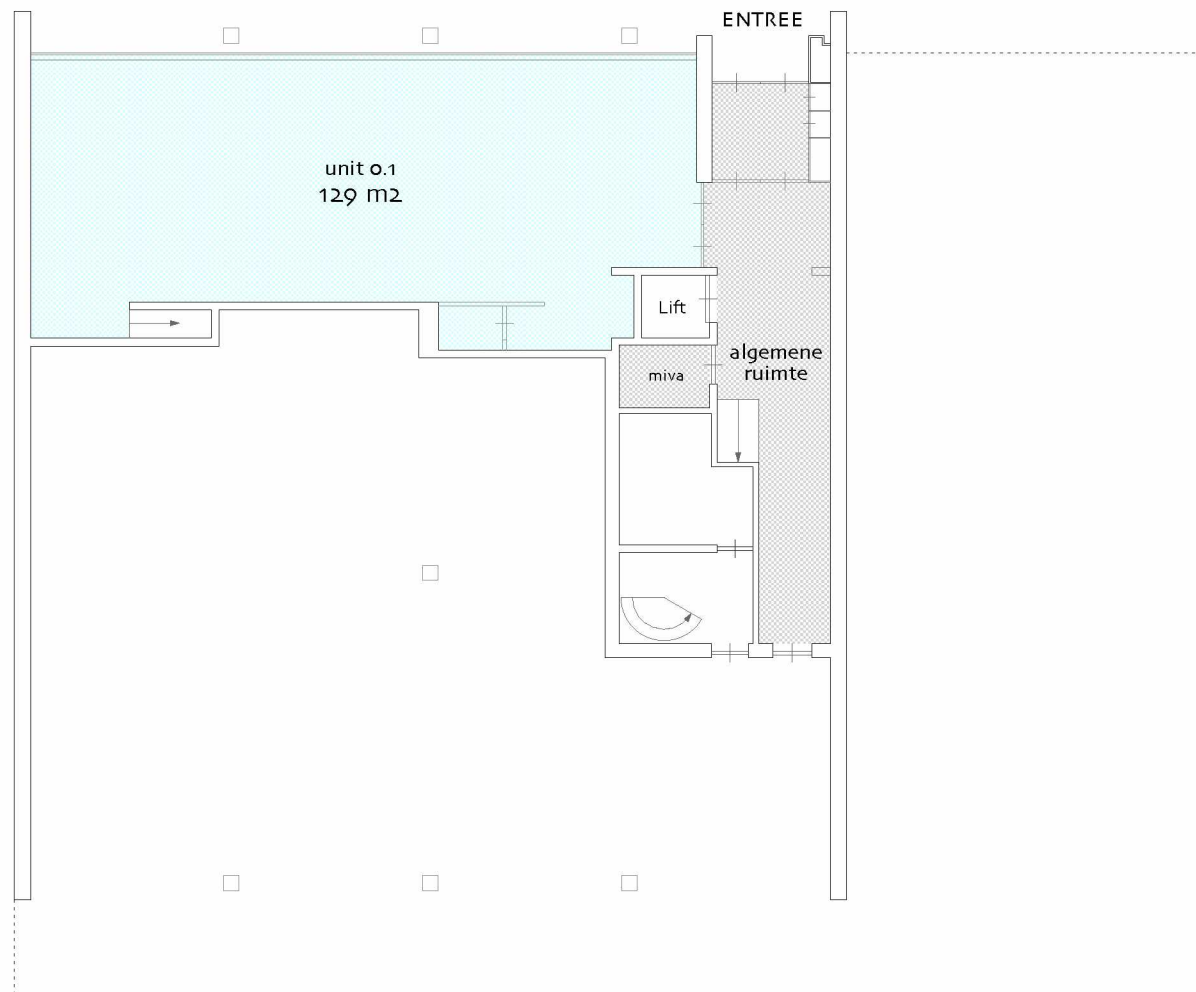

object: Danzigerkade 2

plaats: Amsterdam

datum: 1 mei 2020

betreft: **VVO per unit**
conform NEN 2580

schaal: 1:200

AeQO Property Support BV | www.aeqo.nl

NB: de vermelde VVO is
inclusief toerekening van
algemene ruimte

begane grond



object: Danzigerkade 2

plaats: Amsterdam

datum: 1 mei 2020

betreft: **VVO per unit**
conform NEN 2580

schaal: 1:200

AeQO Property Support BV | www.aeqo.nl

NB: de vermelde VVO is
inclusief toerekening van
algemene ruimte

1e verdieping



object: Danzigerkade 2

plaats: Amsterdam

datum: 1 mei 2020

betreft: **VVO per unit**
conform NEN 2580

schaal: 1:200

AeQO Property Support BV | www.aeqo.nl

NB: de vermelde VVO is
inclusief toerekening van
algemene ruimte

2e verdieping



object: Danzigerkade 2

plaats: Amsterdam

datum: 1 mei 2020

betreft: **VVO per unit**
conform NEN 2580

schaal: 1:200

AeQO Property Support BV | www.aeqo.nl

NB: de vermelde VVO is
inclusief toerekening van
algemene ruimte

3e verdieping



object: Danzigerkade 2

plaats: Amsterdam

datum: 1 mei 2020

betreft: **VVO per unit**
conform NEN 2580

schaal: 1:200

AeQO Property Support BV | www.aeqo.nl

NB: de vermelde VVO is
inclusief toerekening van
algemene ruimte

4e verdieping



object: Danzigerkade 2

plaats: Amsterdam

datum: 1 mei 2020

betreft: **VVO per unit**
conform NEN 2580

schaal: 1:200

AeQO Property Support BV | www.aeqo.nl

NB: de vermelde VVO is
inclusief toerekening van
algemene ruimte

5e verdieping



object: Danzigerkade 2

plaats: Amsterdam

datum: 1 mei 2020

betreft: **VVO per unit**
conform NEN 2580

schaal: 1:200

AeQO Property Support BV | www.aeqo.nl

NB: de vermelde VVO is
inclusief toerekening van
algemene ruimte

6e verdieping