


AO aanvraag omgevingsvergunning

 afmeting: 420 x 297

project
transformatie Breitner Center
Amsterdam, Amstelplein

opdrachtgever



architect

DAM
&
PARTNERS
ARCHITECTEN

SOM

datum
25-04-2025

DVM-bv
Duivendrechtsekade 87-88
1096 AJ
Amsterdam
T +31 20 69 22 444

H www.dvm-bv.nl

DAM & Partners Architecten
Schipluidenlaan 4
1062 HE Amsterdam
The Netherlands
T +31 20 623 47 55
E 5.1.2.0@damenpartners.com
H www.damenpartners.com

onderwerp
aanvraag nieuwe trap en lift (private banking) - verplaatsen vluchtdeuren - detailboekje

code
DABA

gewijzigd
-

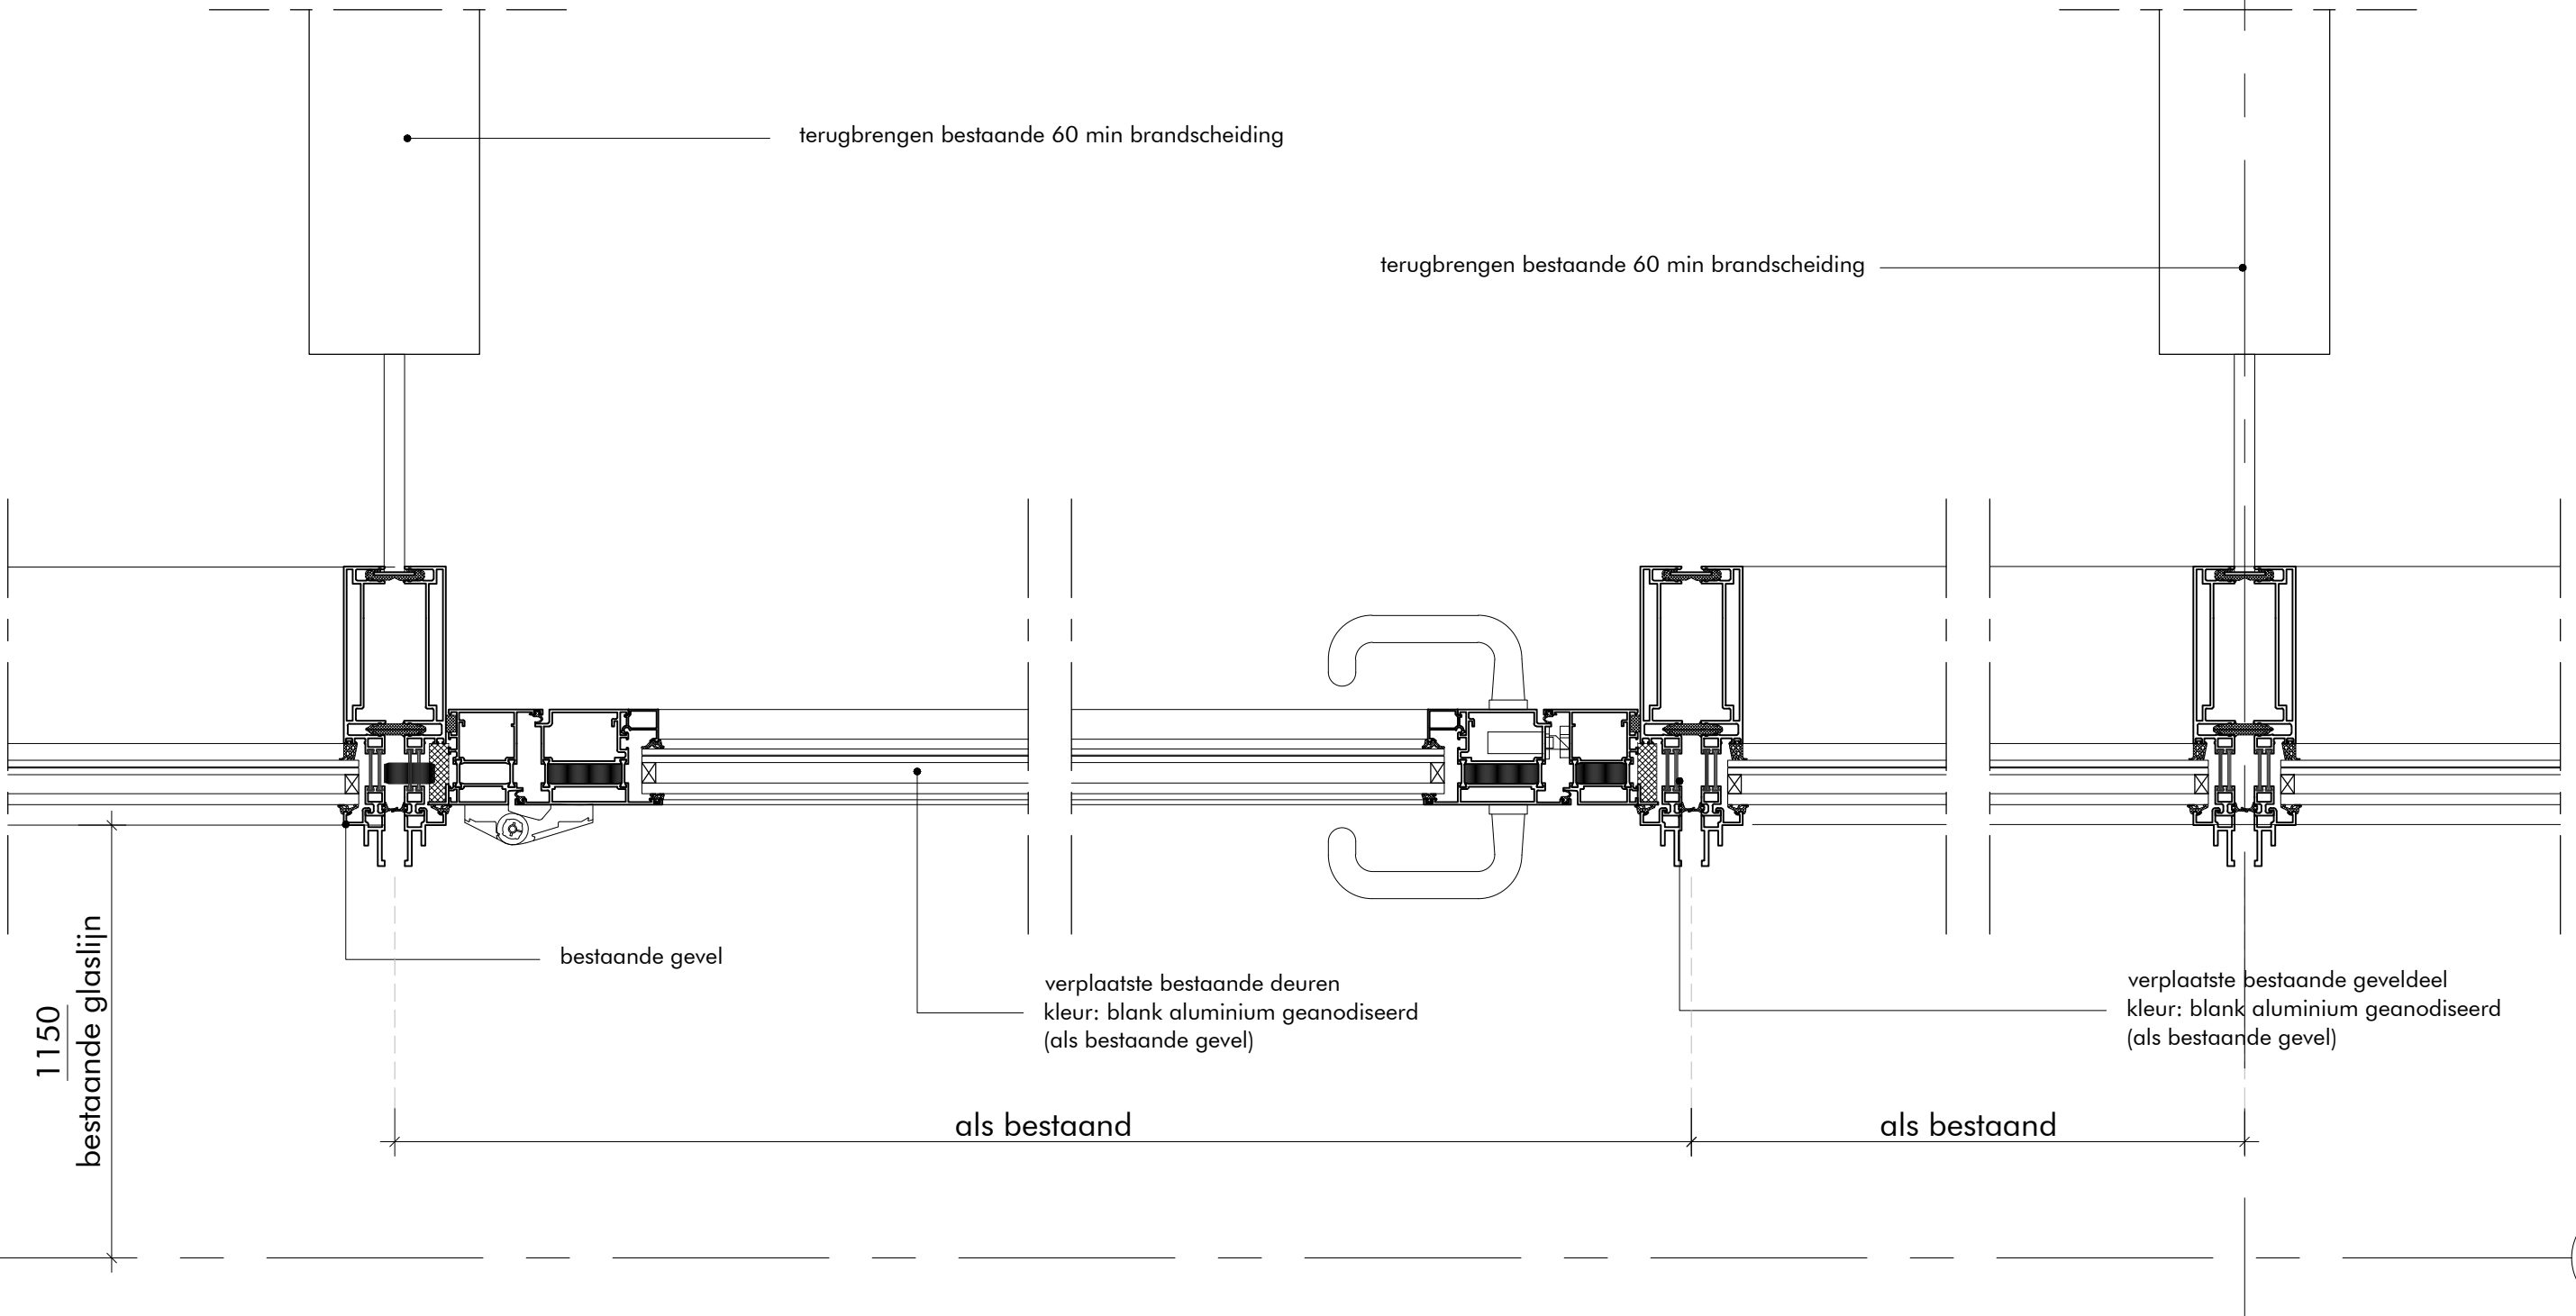
getekend

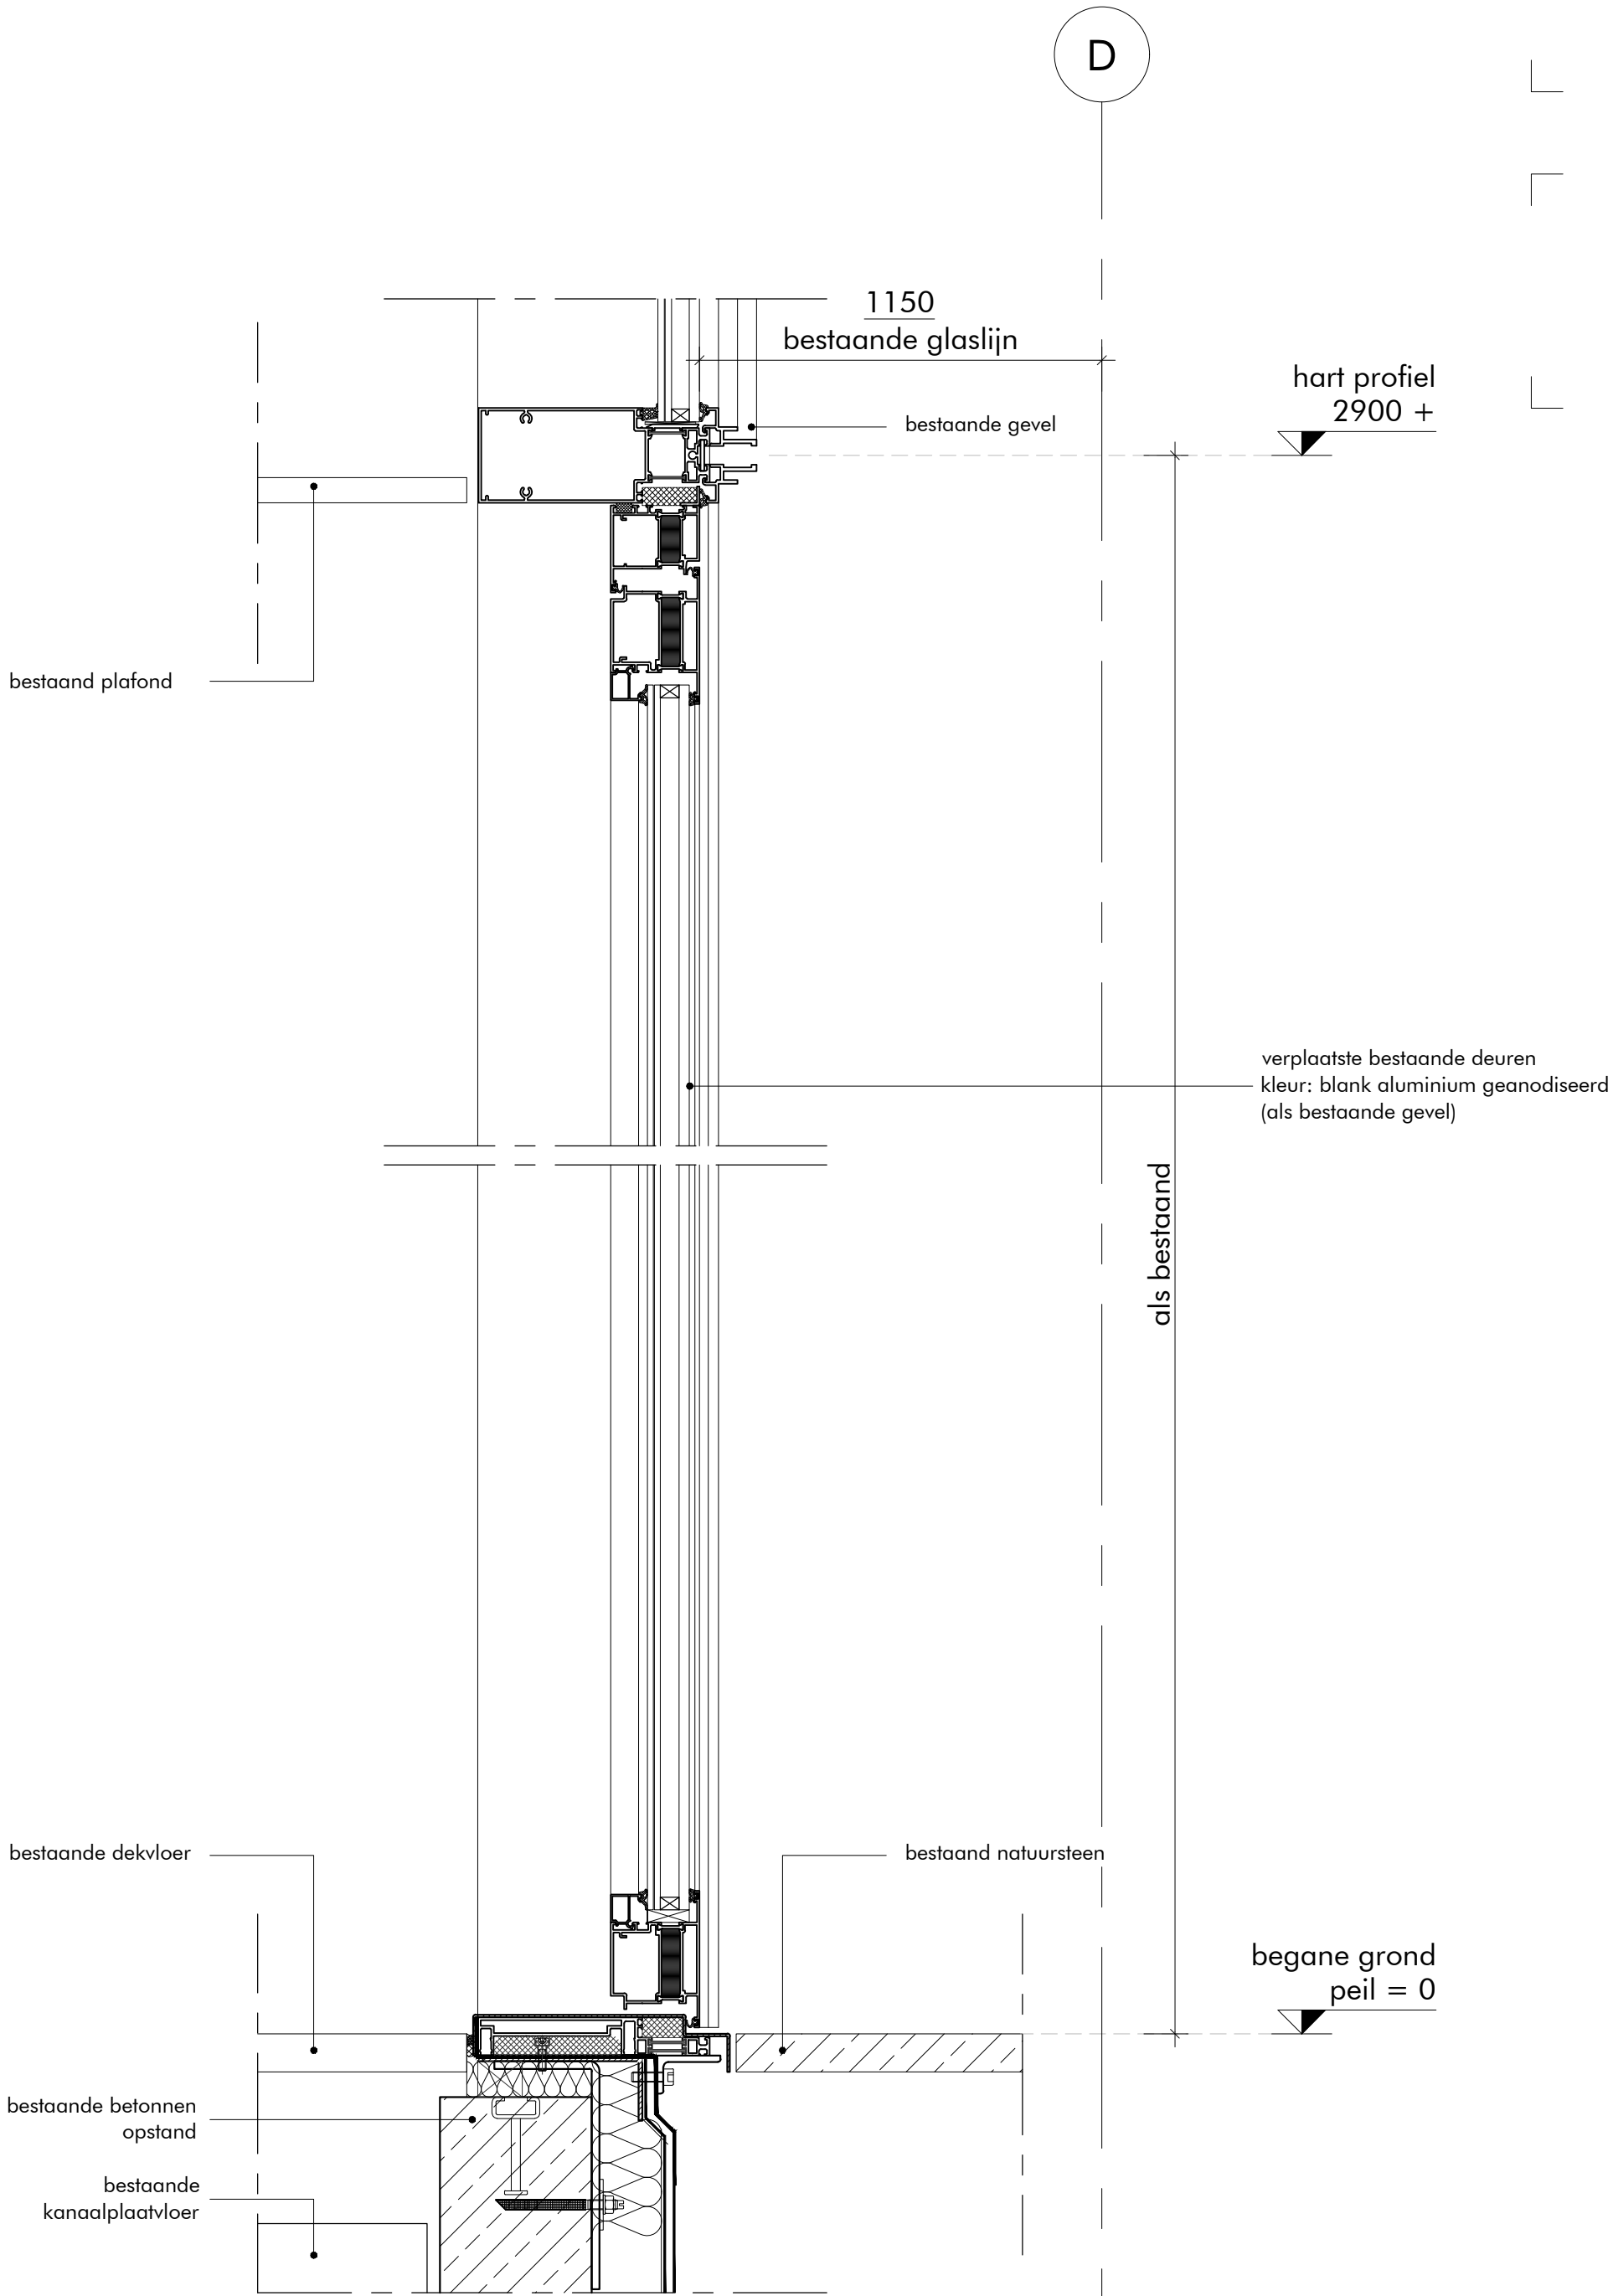

gezien


schaal
1:5

tekeningnummer
AO 5.05

4





V-01

DATE	DISC.	FASE	GEBOUW	TYPE	NUMBER
25-04-2025		AO			...

PRINCIPE DETAIL
aanraag omgevingsvergunning

UITBREIDING I BREITNER CENTER I AMSTERDAM
DAM & PARTNERS ARCHITECTEN