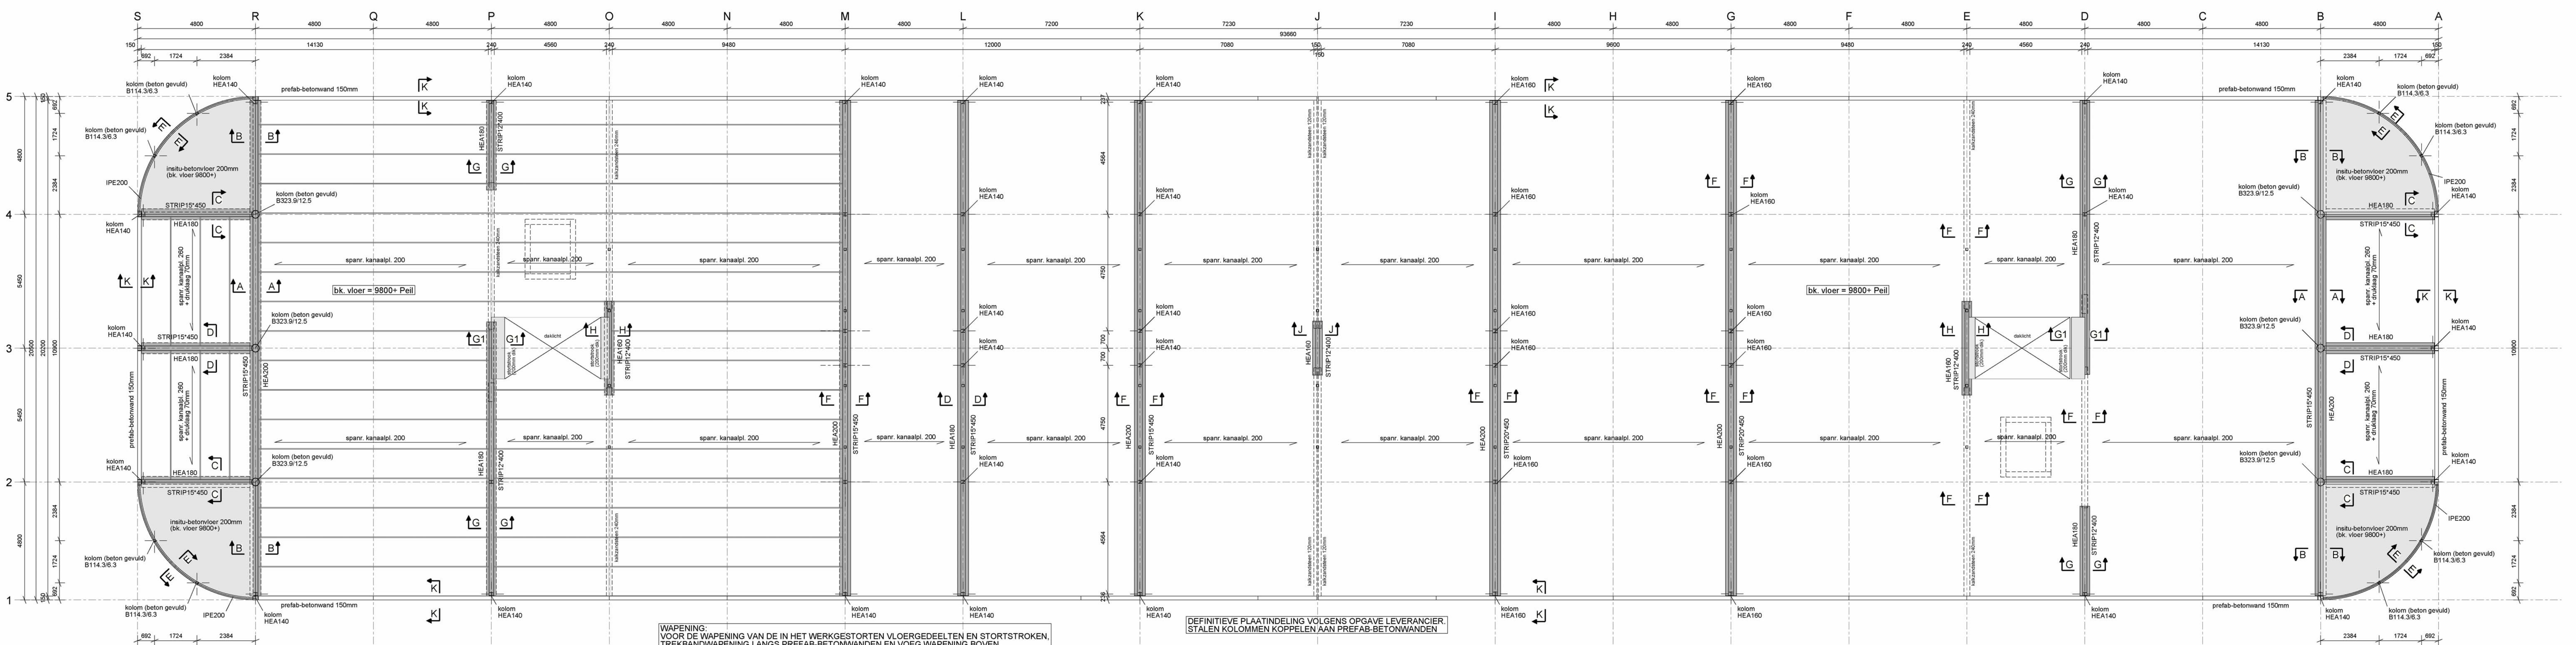

OVERZICHT DAKVLOER

RENVOOI

VOOR STAALKWALITEIT ZIE PROFIELENLIJST
BOUTKWALITEIT 8.8. (MINIMAAL 2 BOUTEN PER VERBINDING)
INDIEN NIET ANDERS VERMELD, LASSEN a MIN. = 5MM/0,5 t. (t=plaatdikte)
ANKERKWALITEIT 4.6 GEROLDE DRAAD, MET HAAK.
ANKERKWALITEIT 8.8 GEROLDE DRAAD, MET VOLGPLAAT.

VERBINDINGEN VOLGENS BEREKENING EN OPGAVE STAALLEVERANCIER
MONTAGE STAALCONSTRUCTIE CONFORM MONTAGEPLAN STAALLEVERANCIER / AANNEMER
VOLGENS NEN-EN 1090.
KANAALPLAATVLOER VOLGENS BEREKENING EN TEKENING LEVERANCIER

STAALCONSTRUCTIE 60 MIN. BRANDWEREND BEKLEDEN.
KOLOMMEN BETONGEVULD + WAPENING ZIE PLATTEGRONDEN
BETONGEVULDE KOLOMMEN VOORZIEN VAN GATEN ROND 12 AAN ONDER- EN
BOVENZIJDE KOLOM + WAPENING IN DE KOLOMMEN VOLGENS NADERE OPGAVE

STABILITEIT IN DE BOUWFASE ONDER VERANTWOORDING VAN AANNEMER.
ASYMETRISCHE BELASTE VLOERLIGGERS TIJDENS MONTAGE ONDERSTEMPELEN
VOETPLATEN KOLOMMEN ONDERKOUWEN MET KRIMPARME MORTEL VOORDAT DE
(VERDIEPINGS)VLOEREN GELEGD WORDEN.
STELLAGEN UITVOEREN MET KRIMPARME MORTEL.
KWALITEIT KALKZANDSTEEN: WANDEN 240MM, C20 EN OVERIGE WANDEN CS12.

ALLE MATEN IN MM.

Uitvoering volgens normenreeks NEN-EN			Betondekking in mm				
Onderdeel	Sterkteklasse	Milieuklasse(n)	onder	boven	zijvlak	binnen	buiten
balk poer vloer wand kolom	C30/37	XC1	15	15	15		
toepassing wapeningstaal volgens NEN 6008 wapeningsstaven : B500B gepuntlaste wapeningsnetten : B500B			uitvoering volgens NEN-EN 206-1 en NEN 8005 ontkisten bij fcd C20/25=13,3N/mm2, C30/37=20N/mm2				
Aanduiding wand- en vloerwapening			minimale laslengte beugels				
1e laag, 2e laag, 1e laag / 1e laag, 2e laag, 2e laag, 1e laag			basis beugelvorm niet voor wringbeugels, min. 10Ø of min 70 mm		basis beugelvorm voor wringbeugels, min. 10Ø of min 70 mm		

Opdrachtgever RIJN & VECHT PROJECTONTWIKKELING BV	Ontwerper 5.1.2,e
Project BEDRIJFSVERZAMELGEBOUW NIJVERHEIDSLAAN WEESP 2 (GEBOUW 2)	
Onderdeel OVERZICHT DAKVLOER.	
Getekend	5.1.2,e
Datum	29.03.2023
Formaat	A0
Schaal	1:100
Fase	UITVOERING
Status	DEFINITIEF

Ingenieursbureau HeRoCon b.v.
Adviesbureau voor hout-, staal- en betonconstructies
5.1.2,e Mijdrecht telefoon: 5.1.2,e e-mail: 5.1.2,e herocon.nl

HeRoCon Project nr.	Blad nr.	Rev.
2023031	UV-C0213-2	

Het auteursrecht berust bij HeRoCon. Niets van deze tekening mag worden aangevuld en/ of gewijzigd op welke wijze dan ook, zonder voorafgaande schriftelijke toestemming van de eigenaar. Alle rechten voorbehouden.

Tekla Structures