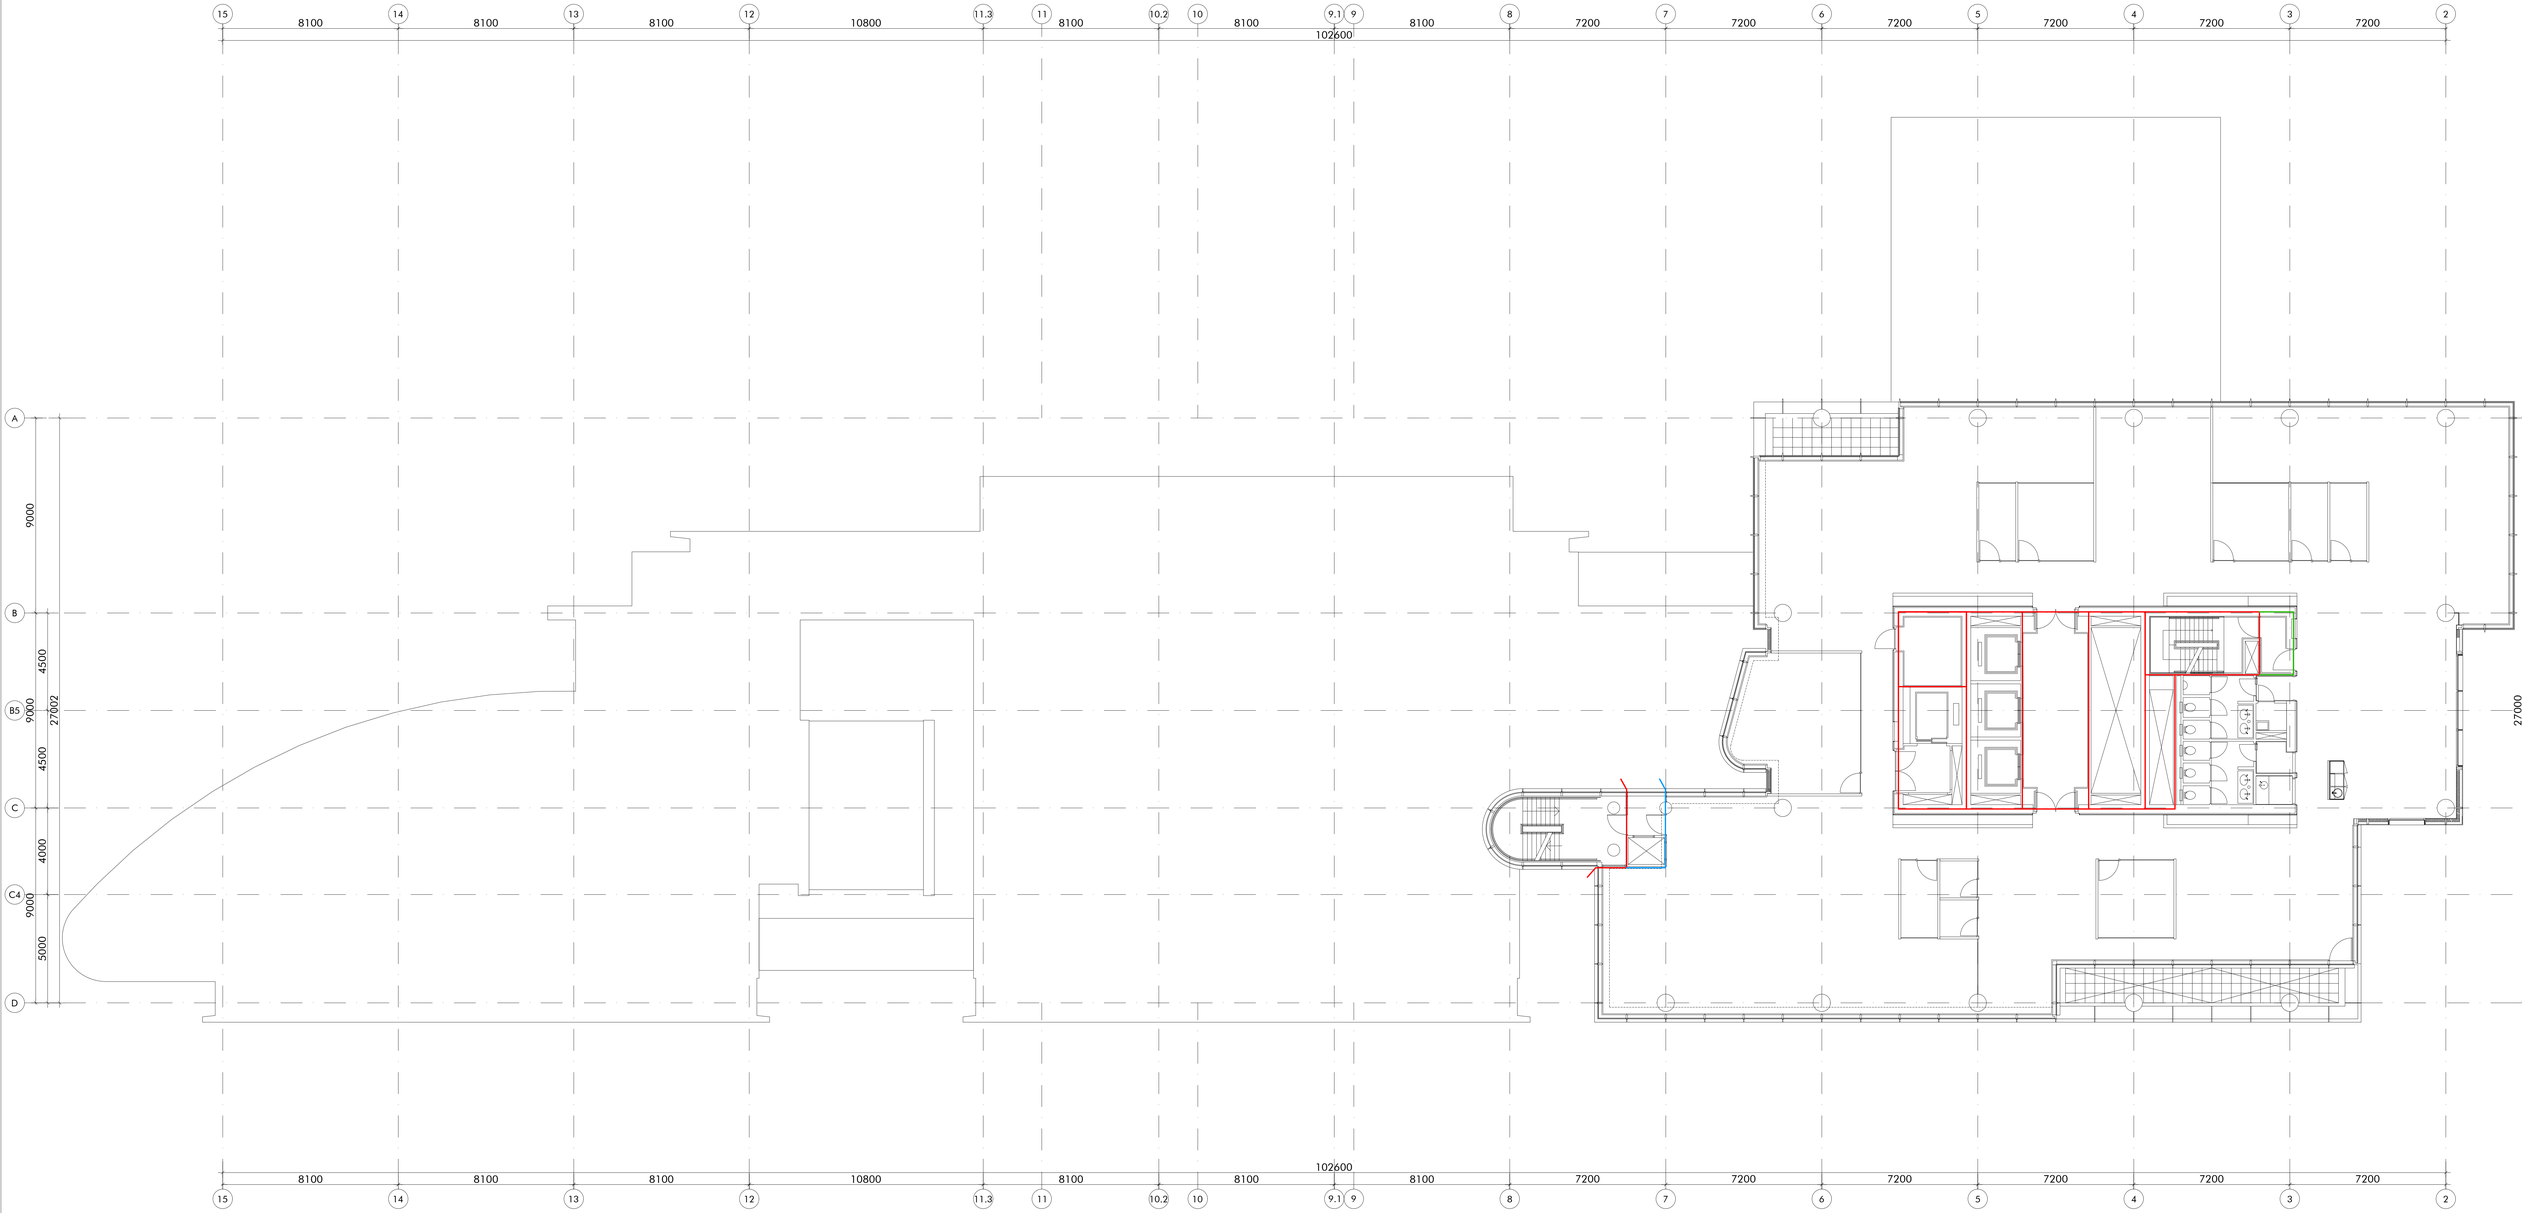

renvooi

- bestaande (binnen)wand
- bestaande vliesgevel
- ingang brandweer
- brandslanghaspel
- brandblusser
- zelfsluitende deur
- EI20 deur 20 minuten WBDBO
- EI30 deur 20 minuten WBDBO
- EI60 deur 60 minuten WBDBO
- kozijn
- kozijn incl. draaideur
- EI20 construktie 20 minuten WBDBO
- EI30 construktie 30 minuten WBDBO
- EI60 construktie 60 minuten WBDBO
- vluchtroute aanduiding
- nbl natte blusleiding
- brandscheiding 20 minuten op de aldichting
- brandscheiding 30 minuten
- brandscheiding 60 minuten

zoals ten fijde van de originele bouwvergunning bepaald

BT
bestaande toestand

afmeting: 1188 x 840

project
transformatie Breitner Center
Amsterdam, Amstelplein

opdrachtgever
DVM

architect
DAM & PARTNERS ARCHITECTEN
SOM

DVM-bv
5.1.2.e 5
5.1.2.e
Amsterdam
T 5.1.2.e
H www.dvm-bv.nl

DAM & Partners Architecten
5.1.2.e
5.1.2.e Amsterdam
The Netherlands
T 5.1.2.e
E 5.1.2.e@damenpartners.com
H www.damenpartners.com

datum
12-03-2025

onderwerp
plattegrond 6e verdieping

code
DABA

gewijzigd
22-04-2025

getekend
AH

gezien
DM

schaal
1:100

tekeningnummer
BT1.06