


- Luchtafvoer mechanisch
- Luchttoevoer mechanisch
- luchttoevoer natuurlijk
- luchtverstroo

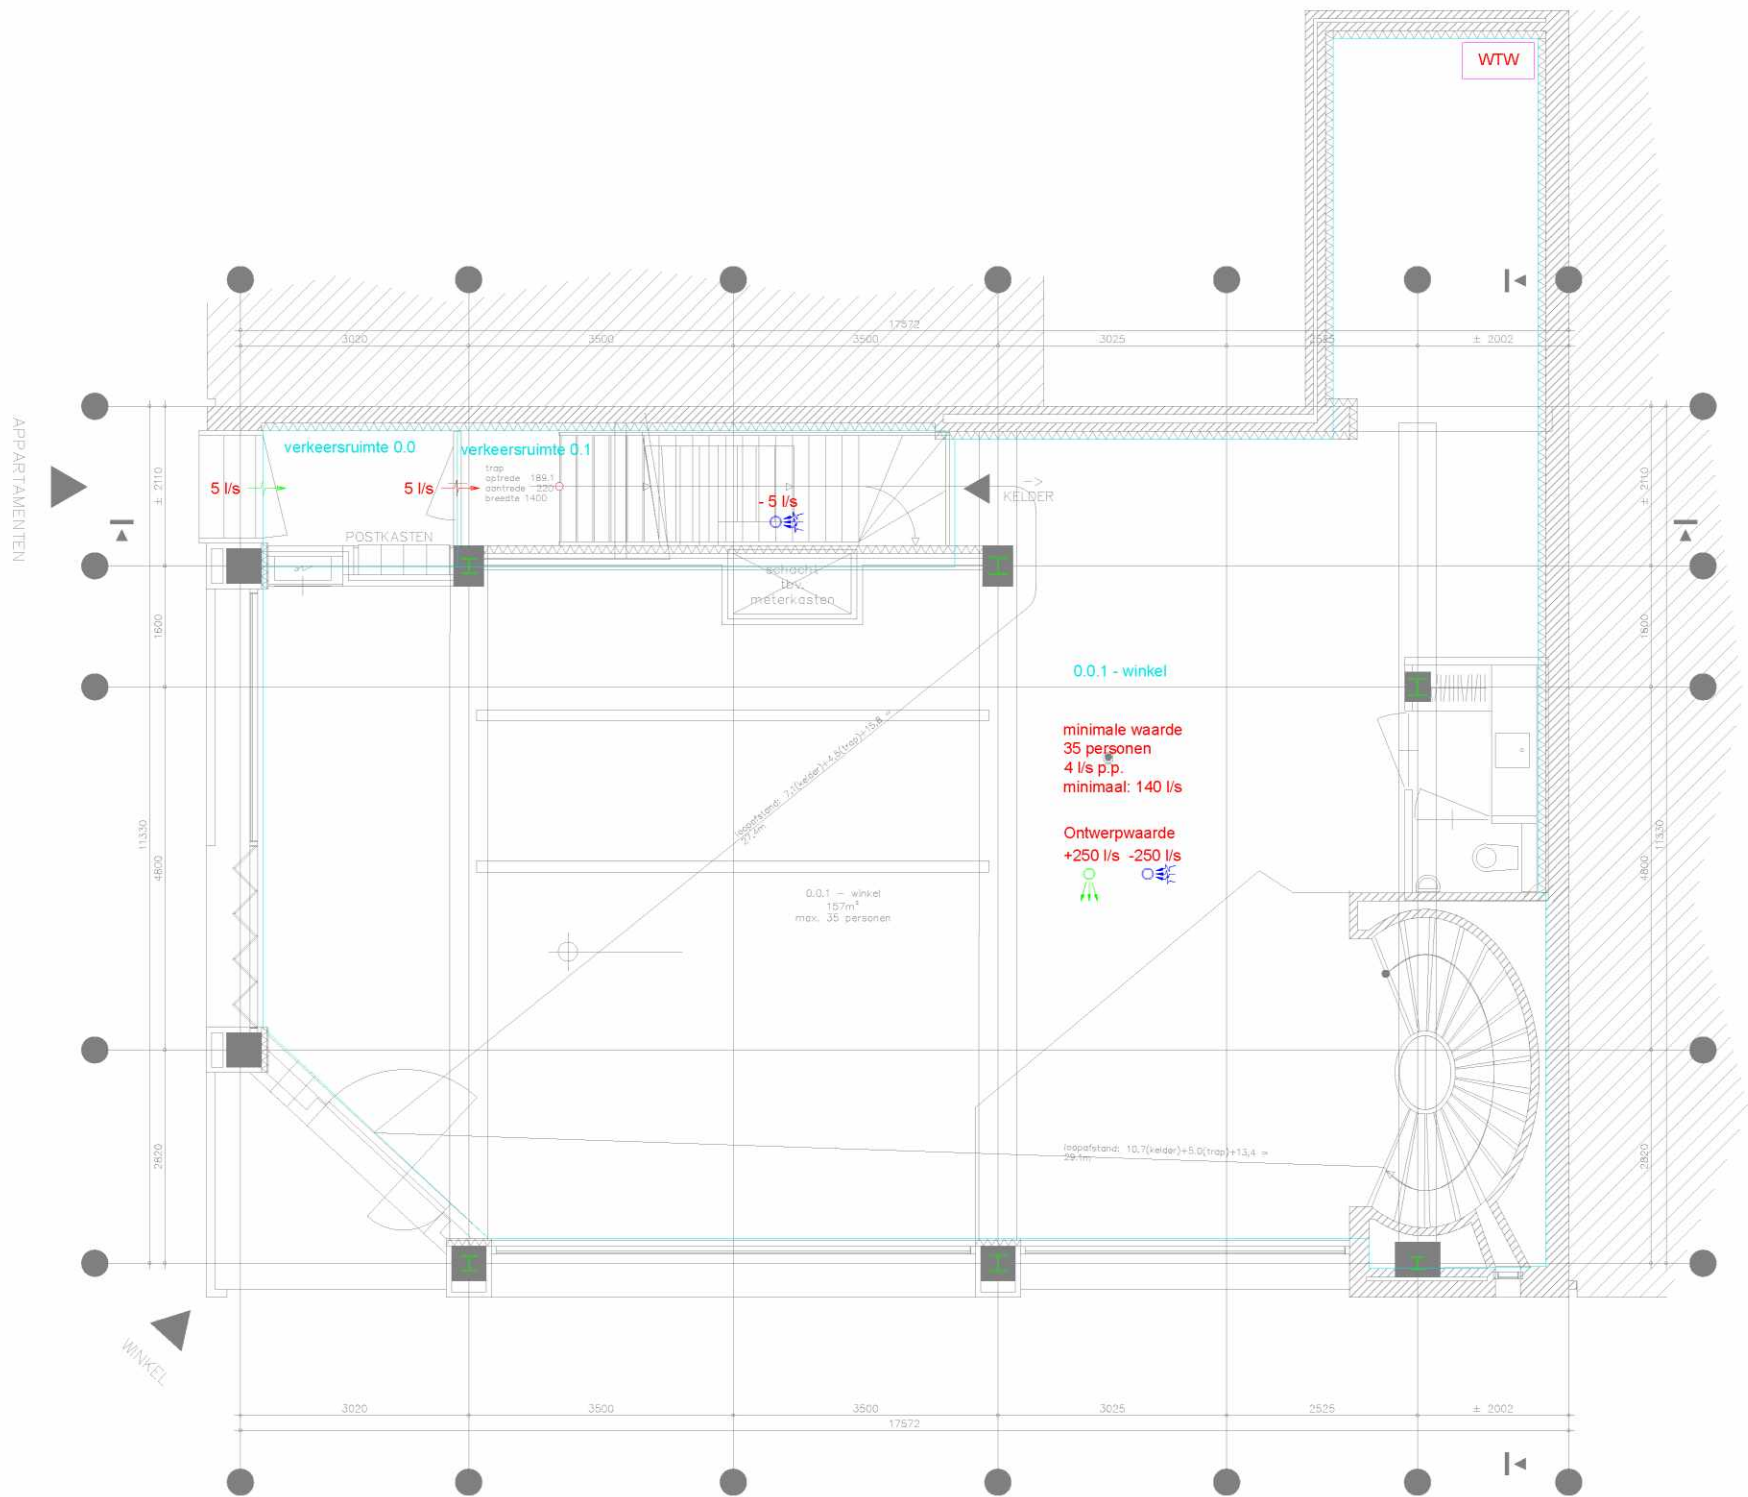

OV

wijz.	datum	getekend	gezien	wijziging betreft
project				
Haarlemmerplein omgevingsaanvraag				
onderwerp				
Ventilatiebalans en installatieprincipes				
Begane grond				
Getekend: D.J.V		Datum: 28-02-2022	Schaal: 1:100	
Projectnummer:		Tekeningnummer:	Formaat:	
210512		VB - 100	A3	

Datum bouwkundigeonderlegger:


DGM
[technisch advies]

- Luchtafvoer mechanisch
- Luchttoevoer mechanisch
- luchttoevoer natuurlijk
- luchtverstroo



Dit betreft een gecombineerde dakkap l x b x h circa: 250 x 50 x 80 cm

Zone t.b.v. dakkap techniek winkel

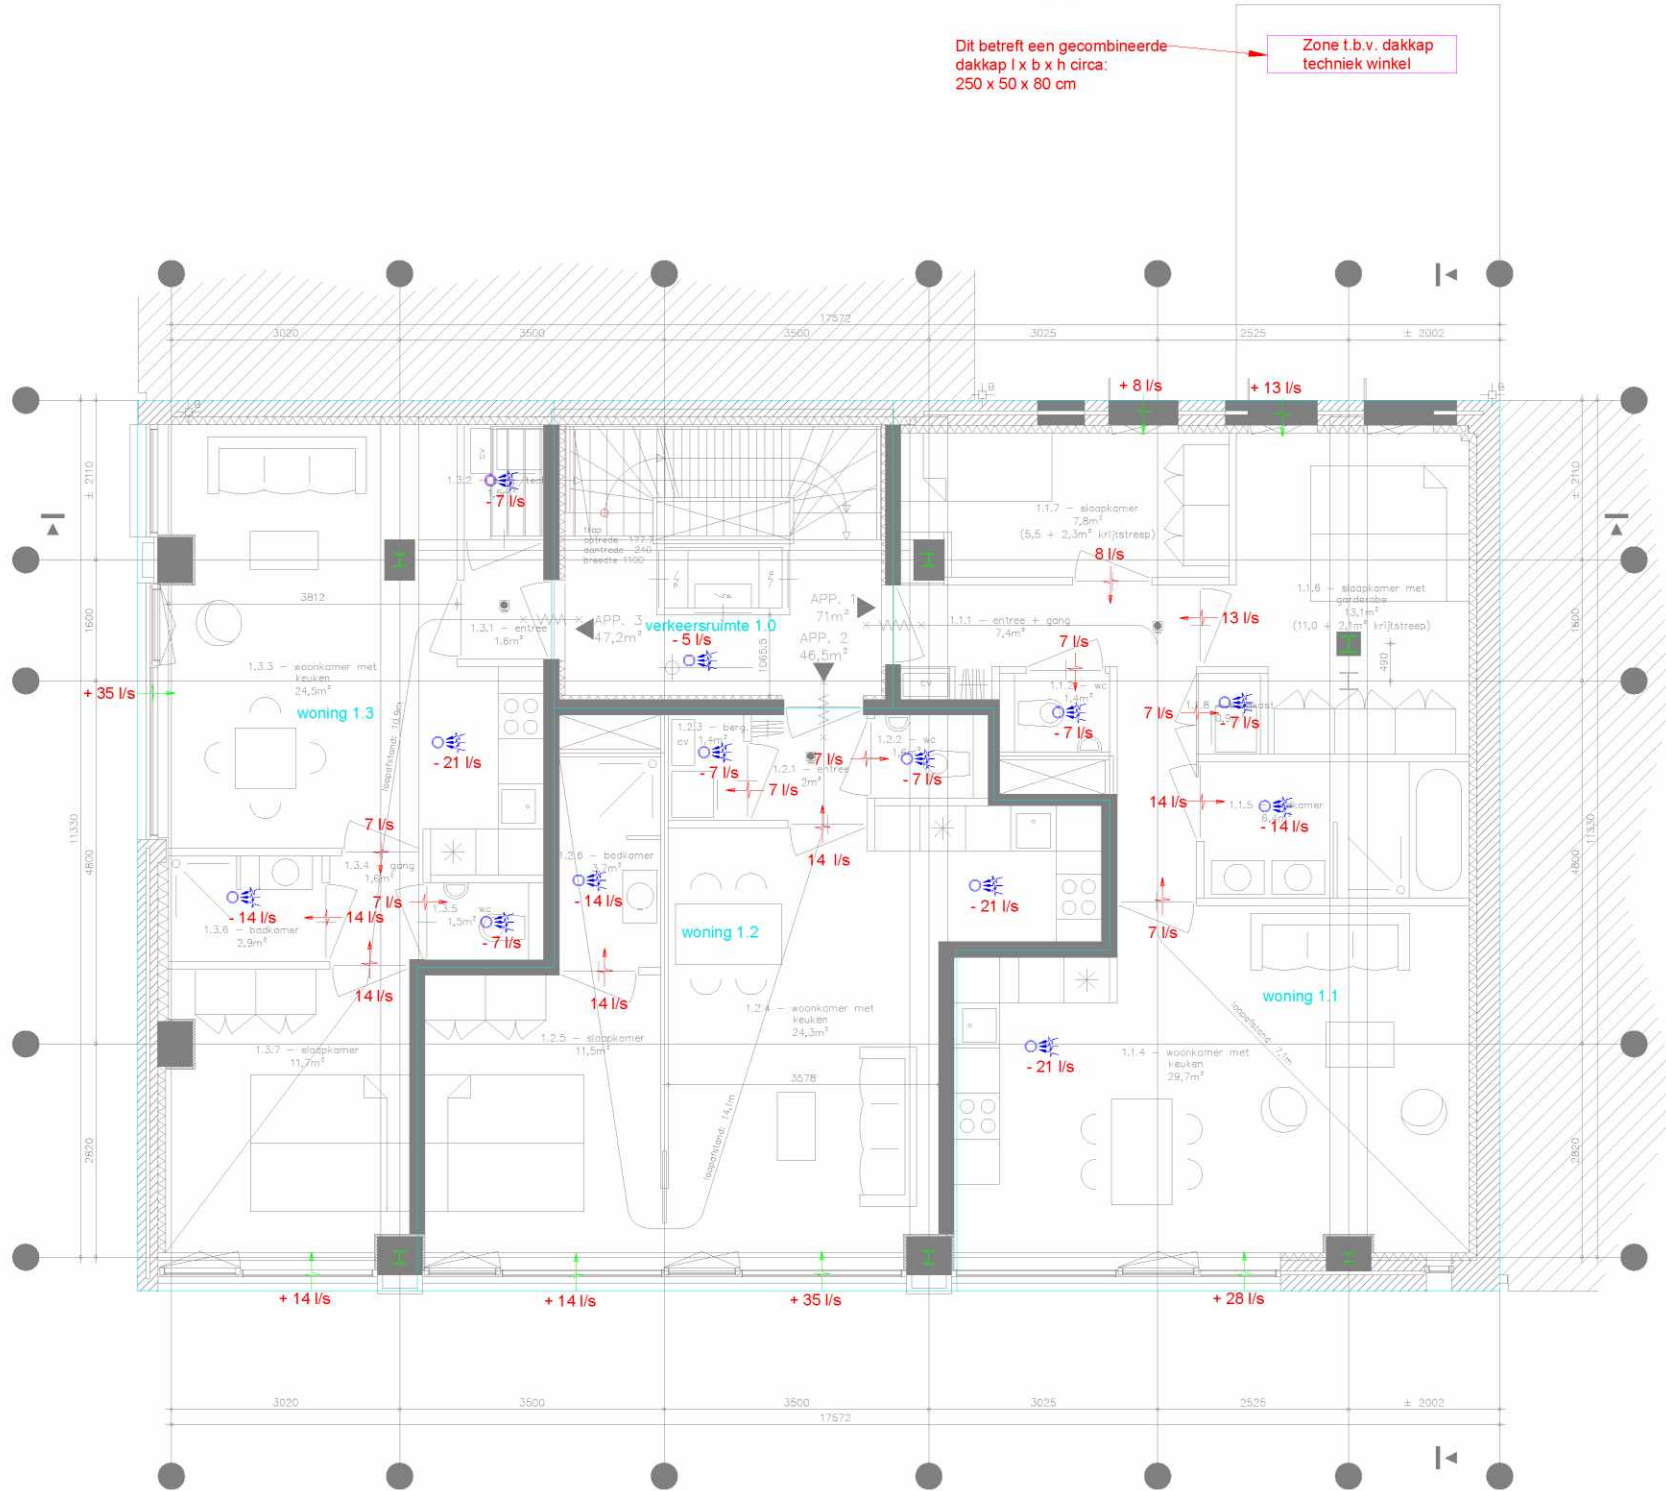

OV

wijz. project	datum	getekend	gezien	wijziging betreft
Haarlemmerplein omgevingsaanvraag				
onderwerp				
Ventilatiebalans en installatieprincipes 1e verdieping				
Getekend: DJV		Datum: 28-02-2022		Schaal: 1:100
Projectnummer: 210512		Tekeningnummer: VB - 101		Formaat: A3

Datum: bouwkundige ondertekening:

DGM
[technisch advies]

- Luchtafvoer mechanisch
- Luchttoevoer mechanisch
- luchttoevoer natuurlijk
- luchtverstroo

- Leiding: naar boven gaand van boven komend
- Leiding: van onder komend naar onder gaand
- Leiding: Ontluchting




OV

wijz.	datum	getekend	gezien	wijziging betreft
project				
onderwerp	Haarlemmerplein omgevingsaanvraag			
	Ventilatiebalans en installatieprincipes			
	2e verdieping			
Getekend: D.J.V	Datum: 28-02-2022	Schaal: 1:100		
Projectnummer:	Tekeningnummer:	Formaat:		
210512	VB - 102	A3		

Datum: bouwkundige ontwerper:

- Luchtafvoer mechanisch
- Luchttoevoer mechanisch
- luchttoevoer natuurlijk
- luchtverstroo

- Leiding: naar boven gaand van boven komend
- Leiding: van onder komend naar onder gaand
- Leiding: Ontluchting

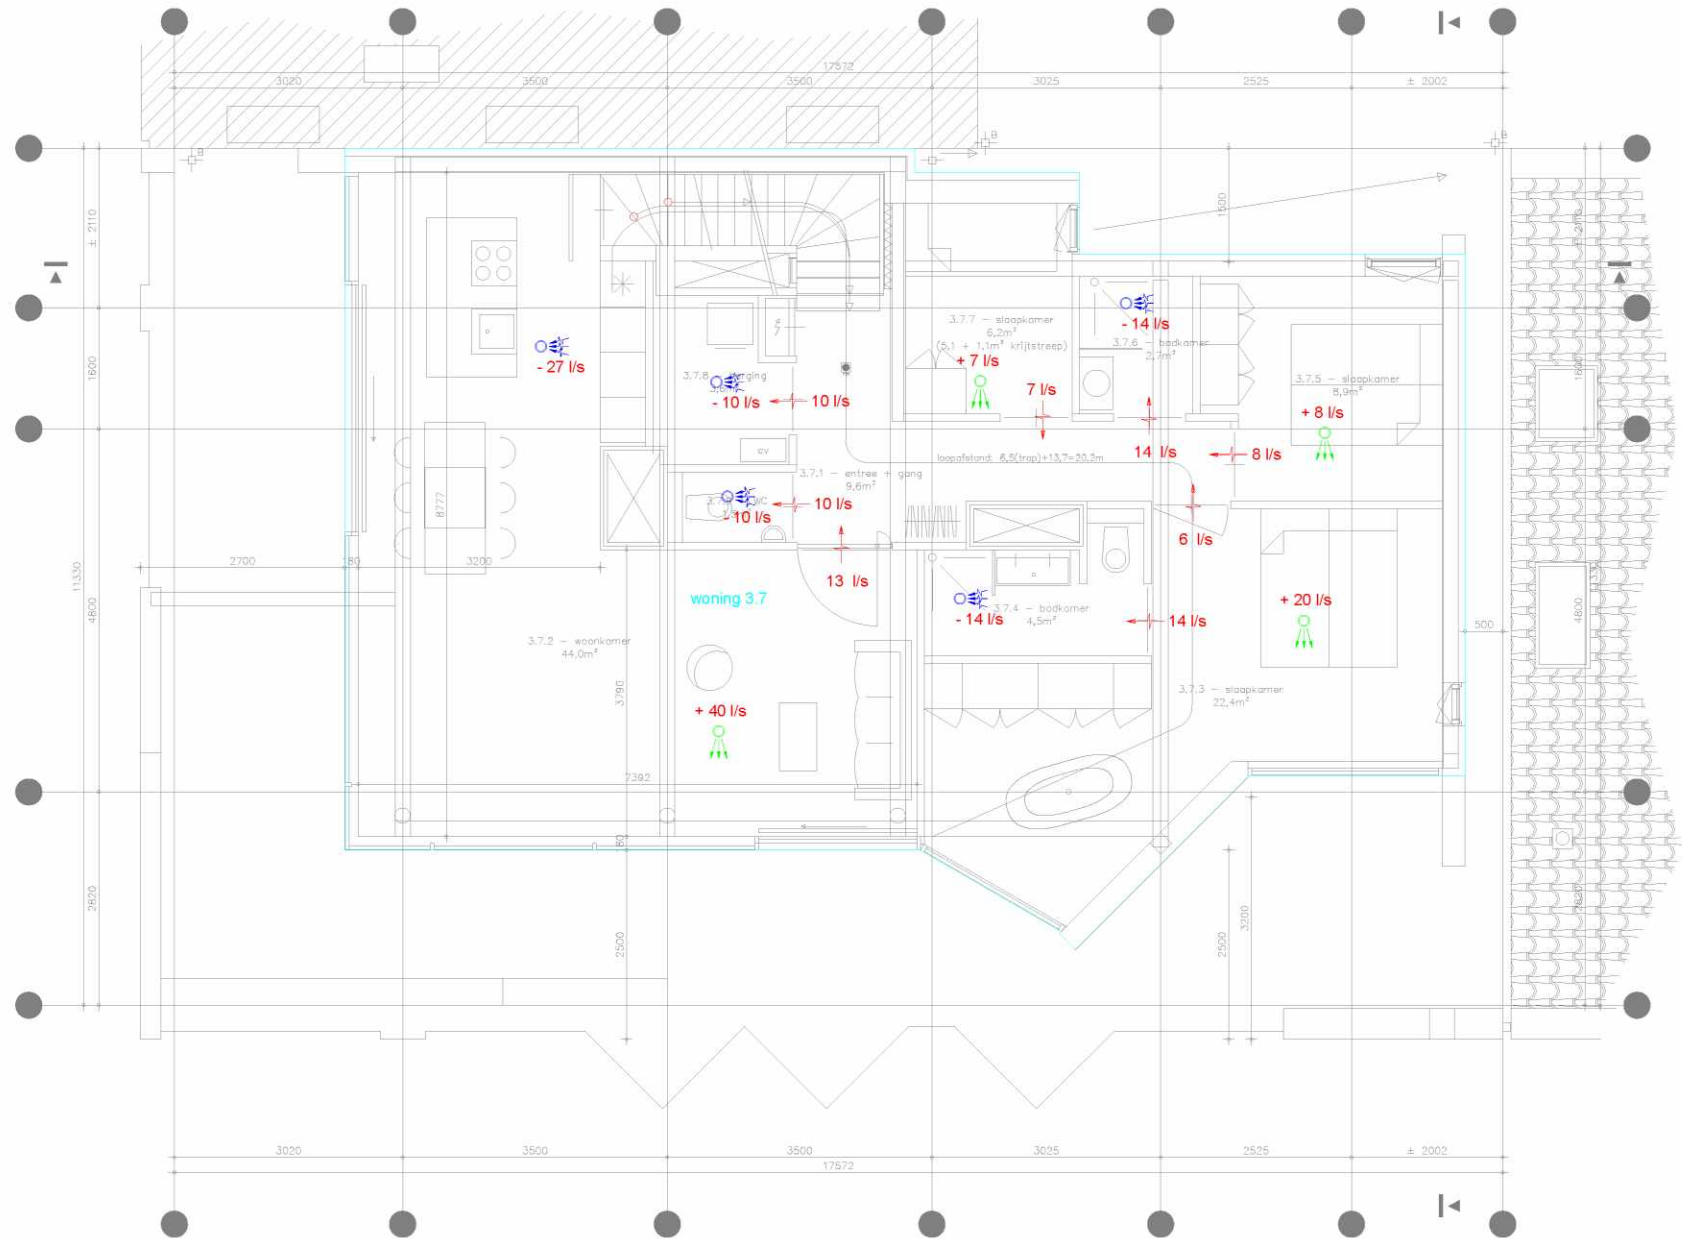


OV

wijz.	datum	getekend	gezien	wijziging betreft
project				
Haarlemmerplein omgevingsaanvraag				
onderwerp				
Ventilatiebalans en installatieprincipes				
3e verdieping				
Getekend: DJV		Datum: 28-02-2022		Schaal: 1:100
Projectnummer:		Tekeningnummer:		Formaat:
210512		VB - 103		A3

Datum bouwkundigeonderslegger:

DGM
[technisch advies]

- Luchtafvoer mechanisch
- Luchttoevoer mechanisch
- luchttoevoer natuurlijk
- luchtoverstroom

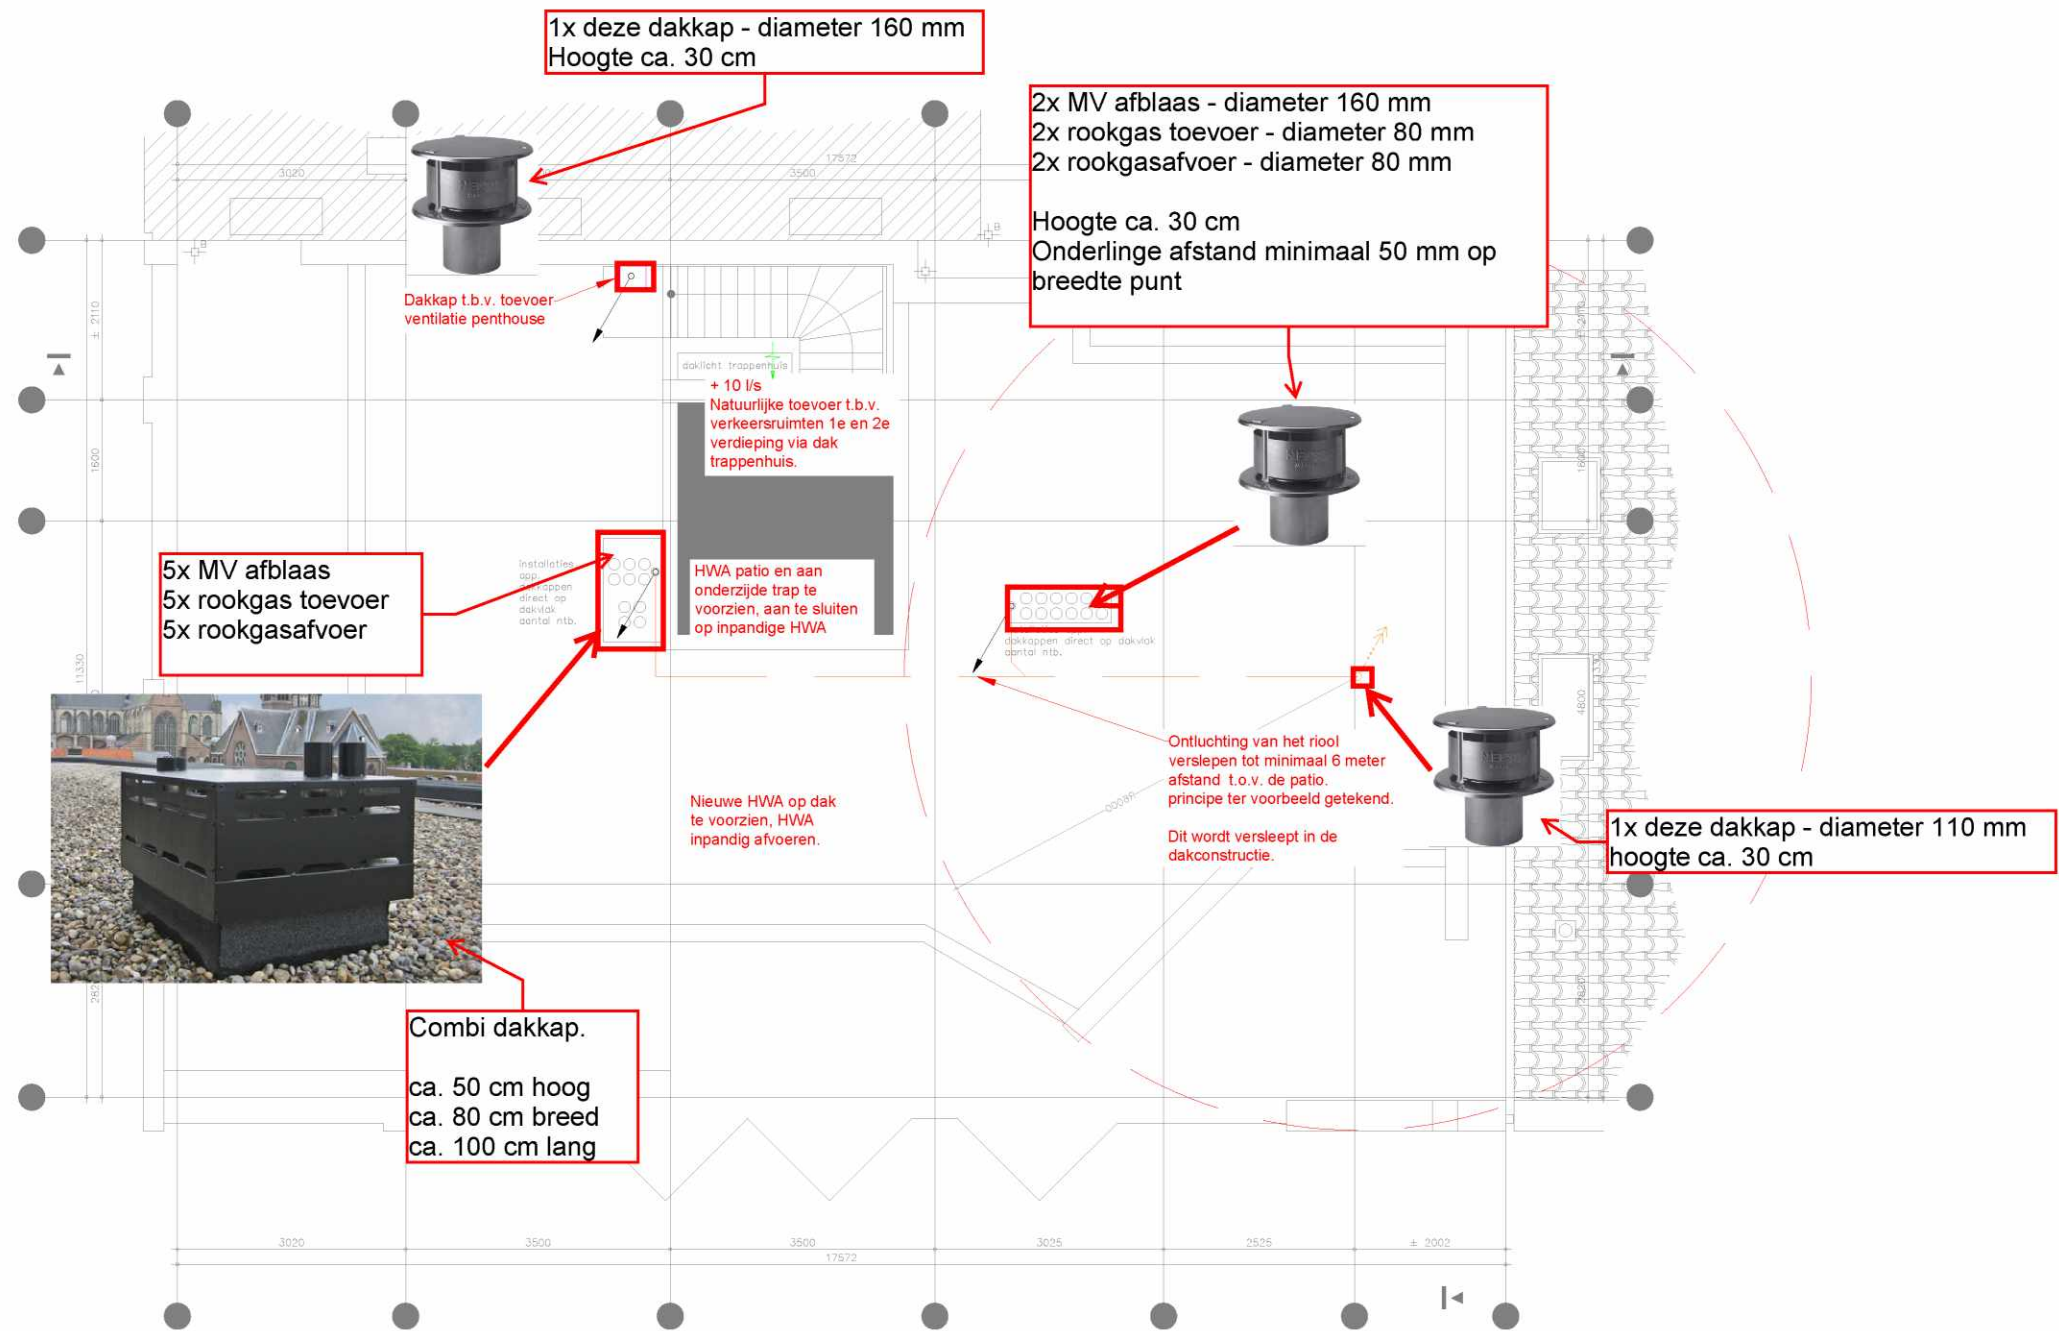

wijz.	datum	getekend	gezien	wijziging betreft
project				
onderwerp	Haarlemmerplein omgevingsaanvraag			
	Ventilatiebalans en installatieprincipes			
	Dak			
Getekend: DJV	Datum: 28-02-2022	Schaal: 1:100		
Projectnummer: 210512	Tekeningnummer: VB - 104	Formaat: A3		