


KAD. GEM. AMSTERDAM
SECTIE K

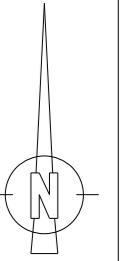

Legenda


- oppvl. 2104m²
ged. 10155, ged. 10693

paraaf huurder:
paraaf verhuurder:



Gemeente Amsterdam
Grond en Ontwikkeling
Afdeling Erfpacht/Gronduitgifte i.o.v.
Gemeentelijk Vastgoed

VAN DEZE KAART KAN NIET GEMETEN WORDEN
VERMELDE COORDINATEN ZIJN VOOR INTERN GEBRUIK

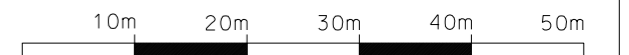

Hondenspeeltuin nabij vml schutsluis WIII v27843		
d.d. 12-12-2023	schaal 1:500/A3	tek.nr. 2023-382
get. 5.1, 2, e	dos. HA 12460/0	