

schaal 1:200

schaal 1:2000

Alle maten dienen in het werk te worden gecontroleerd

concrete oudzijds achterburgwal 78a
1012 dr amsterdam
the netherlands +31 (0)20 5200 200
info@concreteamsterdam.nl
www.concreteamsterdam.nl
BOPARAI ASSOCIATES **architecten**
Jacob Corneliszstraat 1 | 1511 BM Oostzaan | +31(0)75-6555555 | www.boparai.nl | office@boparai.nl

Datum : 26-03-2013 27-03-2013 07-07-2014	Project : Onderwerp : Opdrachtgever : Projectstatus : Ontwerp : Getekend :	Verbouwing Nieuwezijds Voorburgwal 67 Situatie Accor Omgevingsvergunning, bestaande toestand concrete BB - RW
---	---	--

Schaal : 1:200 / 1:2000/A2 Projectnummer : **339** Tekeningnummer : **000**



Alle maten dienen in het werk te worden gecontroleerd

concrete oudezijds achterburgwal 78a +31 (0)20 5200 200
1012 dr amsterdam info@concreteamsterdam.nl
the netherlands www.concreteamsterdam.nl

BOPARAI ASSOCIATES architecten
Jacob Corneliszstraat 1 | 1511 BM Oostzaan | +31(0)75-6555555 | www.boparai.nl | office@boparai.nl

Datum : 26-03-2013
27-03-2013
07-07-2014
Project : Verbouwing Nieuwezijds Voorburgwal 67
Onderwerp : 1e verdieping
Opdrachtgever : Accor
Projectstatus : Omgevingsvergunning, bestaande toestand
Ontwerp : concrete
Getekend : BB - RW

Schaal : 1:100/A2
Projectnummer : 339
Tekeningnummer : 002



Alle maten dienen in het werk te worden gecontroleerd

concrete oudezijds achterburgwal 78a +31 (0)20 5200 200
1012 dr amsterdam info@concreteamsterdam.nl
the netherlands www.concreteamsterdam.nl

BOPARAI ASSOCIATES architecten
Jacob Corneliszstraat 1 | 1511 BM Oostzaan | +31(0)75-6555555 | www.boparai.nl | office@boparai.nl

Datum : 26-03-2013
27-03-2013
07-07-2014
Project : Verbouwing Nieuwezijds Voorburgwal 67
Onderwerp : 2e verdieping
Opdrachtgever : Accor
Projectstatus : Omgevingsvergunning, bestaande toestand
Ontwerp : concrete
Getekend : BB - RW

Schaal : 1:100/A2
Projectnummer : 339
Tekeningnummer : 003



Nieuwezijds Voorburgwal 27100
 Suikerbakerssteeg
 Nieuwe Nieuwstraat 46840
 33500
 3600 3600 3600 3600
 29530
 Alle maten dienen in het werk te worden gecontroleerd

concrete oudezijds achterburgwal 78a +31(0)20 5200 200
 1012 dr amsterdam info@concreteamsterdam.nl
 the netherlands www.concreteamsterdam.nl

BOPARAI ASSOCIATES architecten
 Jacob Corneliszstraat 1 | 1511 BM Oostzaan | +31(0)75-6555555 | www.boparai.nl | office@boparai.nl

Datum : 26-03-2013
 27-03-2013
 07-07-2014
 Project : Verbouwing Nieuwezijds Voorburgwal 67
 Onderwerp : 3e verdieping
 Opdrachtgever : Accor
 Projectstatus : Omgevingsvergunning, bestaande toestand
 Ontwerp : concrete
 Getekend : BB - RW

Schaal : 1:100/A2
 Projectnummer : 339
 Tekeningnummer : 004



Nieuwezijds Voorburgwal
 27100

Suikerbakerssteeg

Nieuwe Nieuwstraat

LICHTHOF 1

LICHTHOF 2

Alle maten dienen in het werk te worden gecontroleerd

concrete oudezijds achterburgwal 78a +31(0)20 5200 200
 1012 dr amsterdam info@concreteamsterdam.nl
 the netherlands www.concreteamsterdam.nl

BOPARAI ASSOCIATES architecten
 Jacob Corneliszstraat 1 | 1511 BM Oostzaan | +31(0)75-6555555 | www.boparai.nl | office@boparai.nl

Datum : 26-03-2013
 27-03-2013
 07-07-2014

Project : Verbouwing Nieuwezijds Voorburgwal 67
 Onderwerp : 4e verdieping
 Opdrachtgever : Accor
 Projectstatus : Omgevingsvergunning, bestaande toestand
 Ontwerp : concrete
 Getekend : BB - RW

Schaal : 1:100/A2
 Projectnummer : 339
 Tekeningnummer : 005



Alle maten dienen in het werk te worden gecontroleerd


concrete oudezijds achterburgwal 78a +31(0)20 5200 200
1012 dr amsterdam info@concreteamsterdam.nl
the netherlands www.concreteamsterdam.nl

BOPARAI ASSOCIATES architecten
Jacob Corneliszstraat 1 | 1511 BM Oostzaan | +31(0)75-6555555 | www.boparai.nl | office@boparai.nl

Datum : 26-03-2013
27-03-2013
07-07-2014
01-09-2014

Project : Verbouwing Nieuwezijds Voorburgwal 67
Onderwerp : 5e verdieping
Opdrachtgever : Accor
Projectstatus : Omgevingsvergunning, bestaande toestand
Ontwerp : concrete
Getekend : BB - RW

Schaal : 1:100/A2
Projectnummer : 339
Tekeningnummer : 006

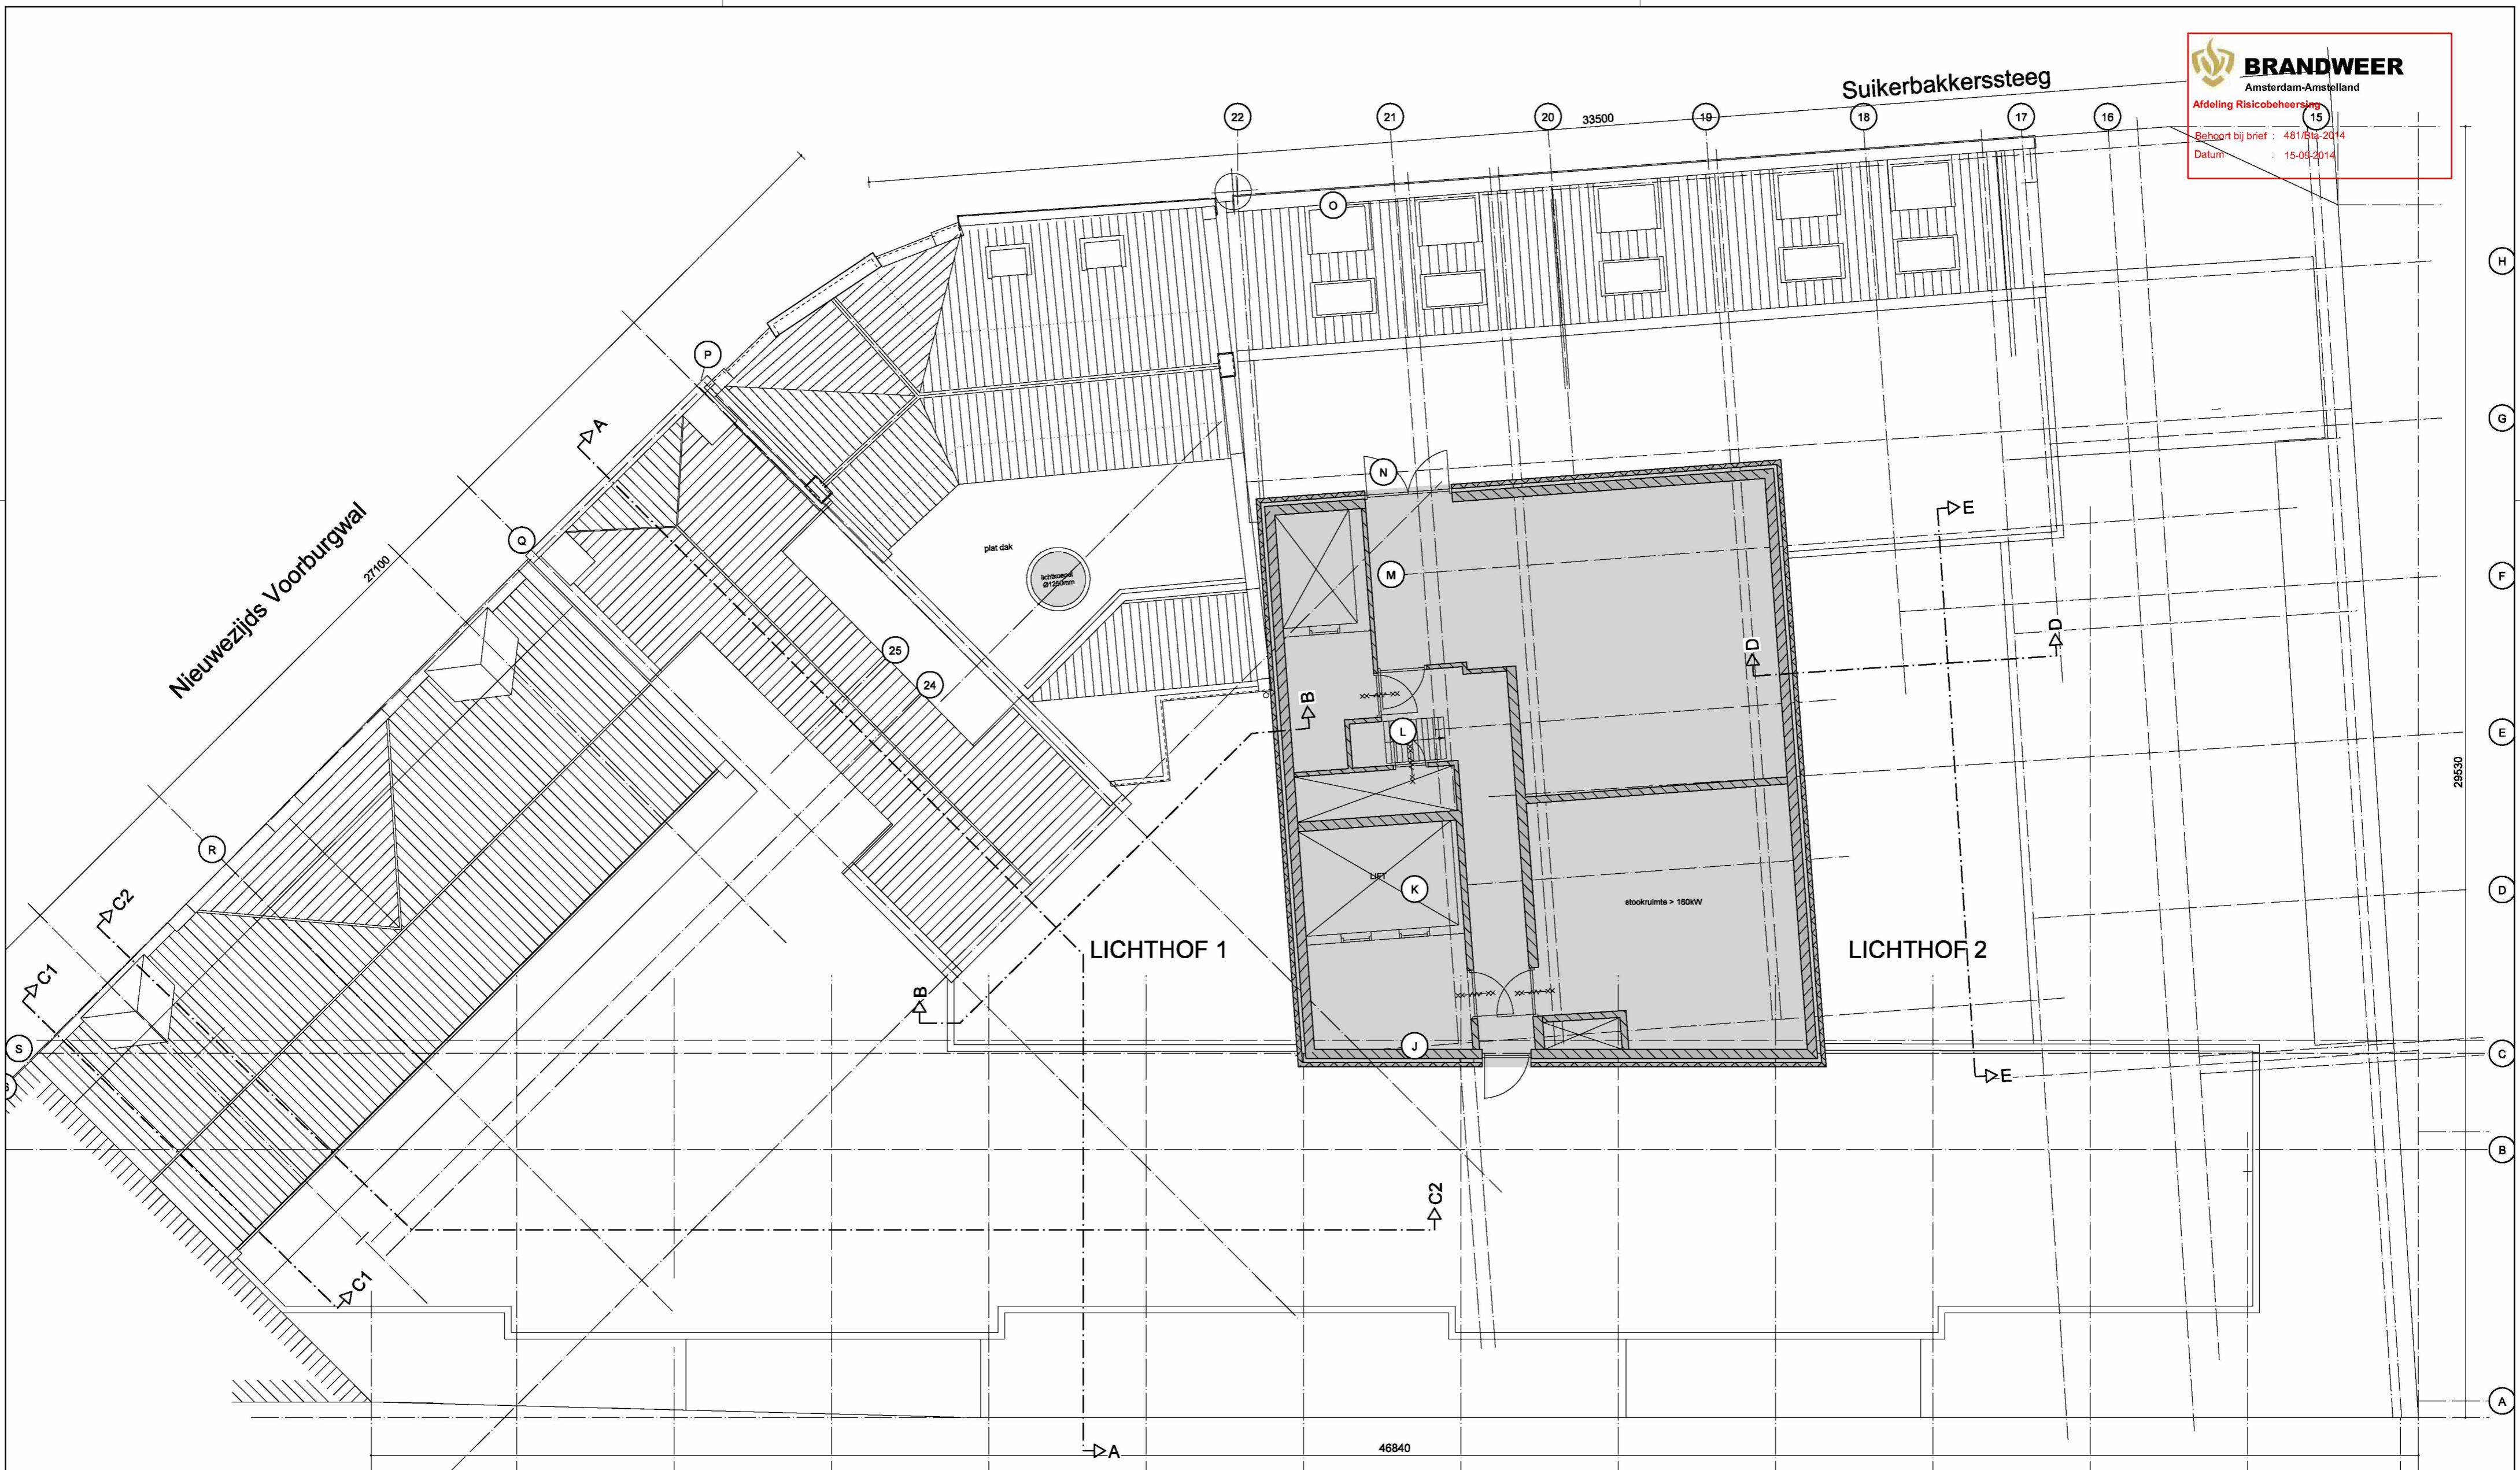

Nieuwe Nieuwstraat

Suikerbakerssteeg

Nieuwezijds Voorburgwal
27100

LICHTHOF 1

LICHTHOF 2

stookruimte > 180KW

plat dak
 luchtlamp Ø1755mm

Alle maten dienen in het werk te worden gecontroleerd

concrete oudzijds achterburgwal 78a +31(0)20 5200 200
 1012 dr amsterdam info@concreteamsterdam.nl
 the netherlands www.concreteamsterdam.nl

BOPARAI ASSOCIATES architecten
 Jacob Corneliszstraat 1 | 1511 BM Oostzaan | +31(0)75-6555555 | www.boparai.nl | office@boparai.nl

Datum : 26-03-2013	Project : Verbouwing Nieuwezijds Voorburgwal 67
27-03-2013	Onderwerp : 6e verdieping
07-07-2014	Opdrachtgever : Accor
01-09-2014	Projectstatus : Omgevingsvergunning, bestaande toestand
	Ontwerp : concrete
	Getekend : BB - RW

Schaal : 1:100/A2 Projectnummer : 339 Tekeningnummer : 007



Suikerbakerssteeg Nr 65 Nr 67 Nr 69 - 73
Nieuwezijds voorburgwal

Gevels

Alle maten dienen in het werk te worden gecontroleerd

concrete oudezijds achterburgwal 78a +31 (0)20 5200 200
1012 dr amsterdam info@concreteamsterdam.nl
the netherlands www.concreteamsterdam.nl


BOPARAI ASSOCIATES architecten
Jacob Corneliszstraat 1 | 1511 BM Oostzaan | +31(0)75-6555555 | www.boparai.nl | office@boparai.nl

Datum : 26-03-2013
27-03-2013
07-07-2014


Project : Verbouwing Nieuwezijds Voorburgwal 67
Onderwerp : Gevels Nieuwezijds Voorburgwal
Opdrachtgever : Accor
Projectstatus : Omgevingsvergunning, bestaande toestand
Ontwerp : concrete
Getekend : BB - RW

Schaal : 1:100/A2 Projectnummer : 339 Tekeningnummer : 008

weergave gevel gecorrigeerd naar werkelijke toestand

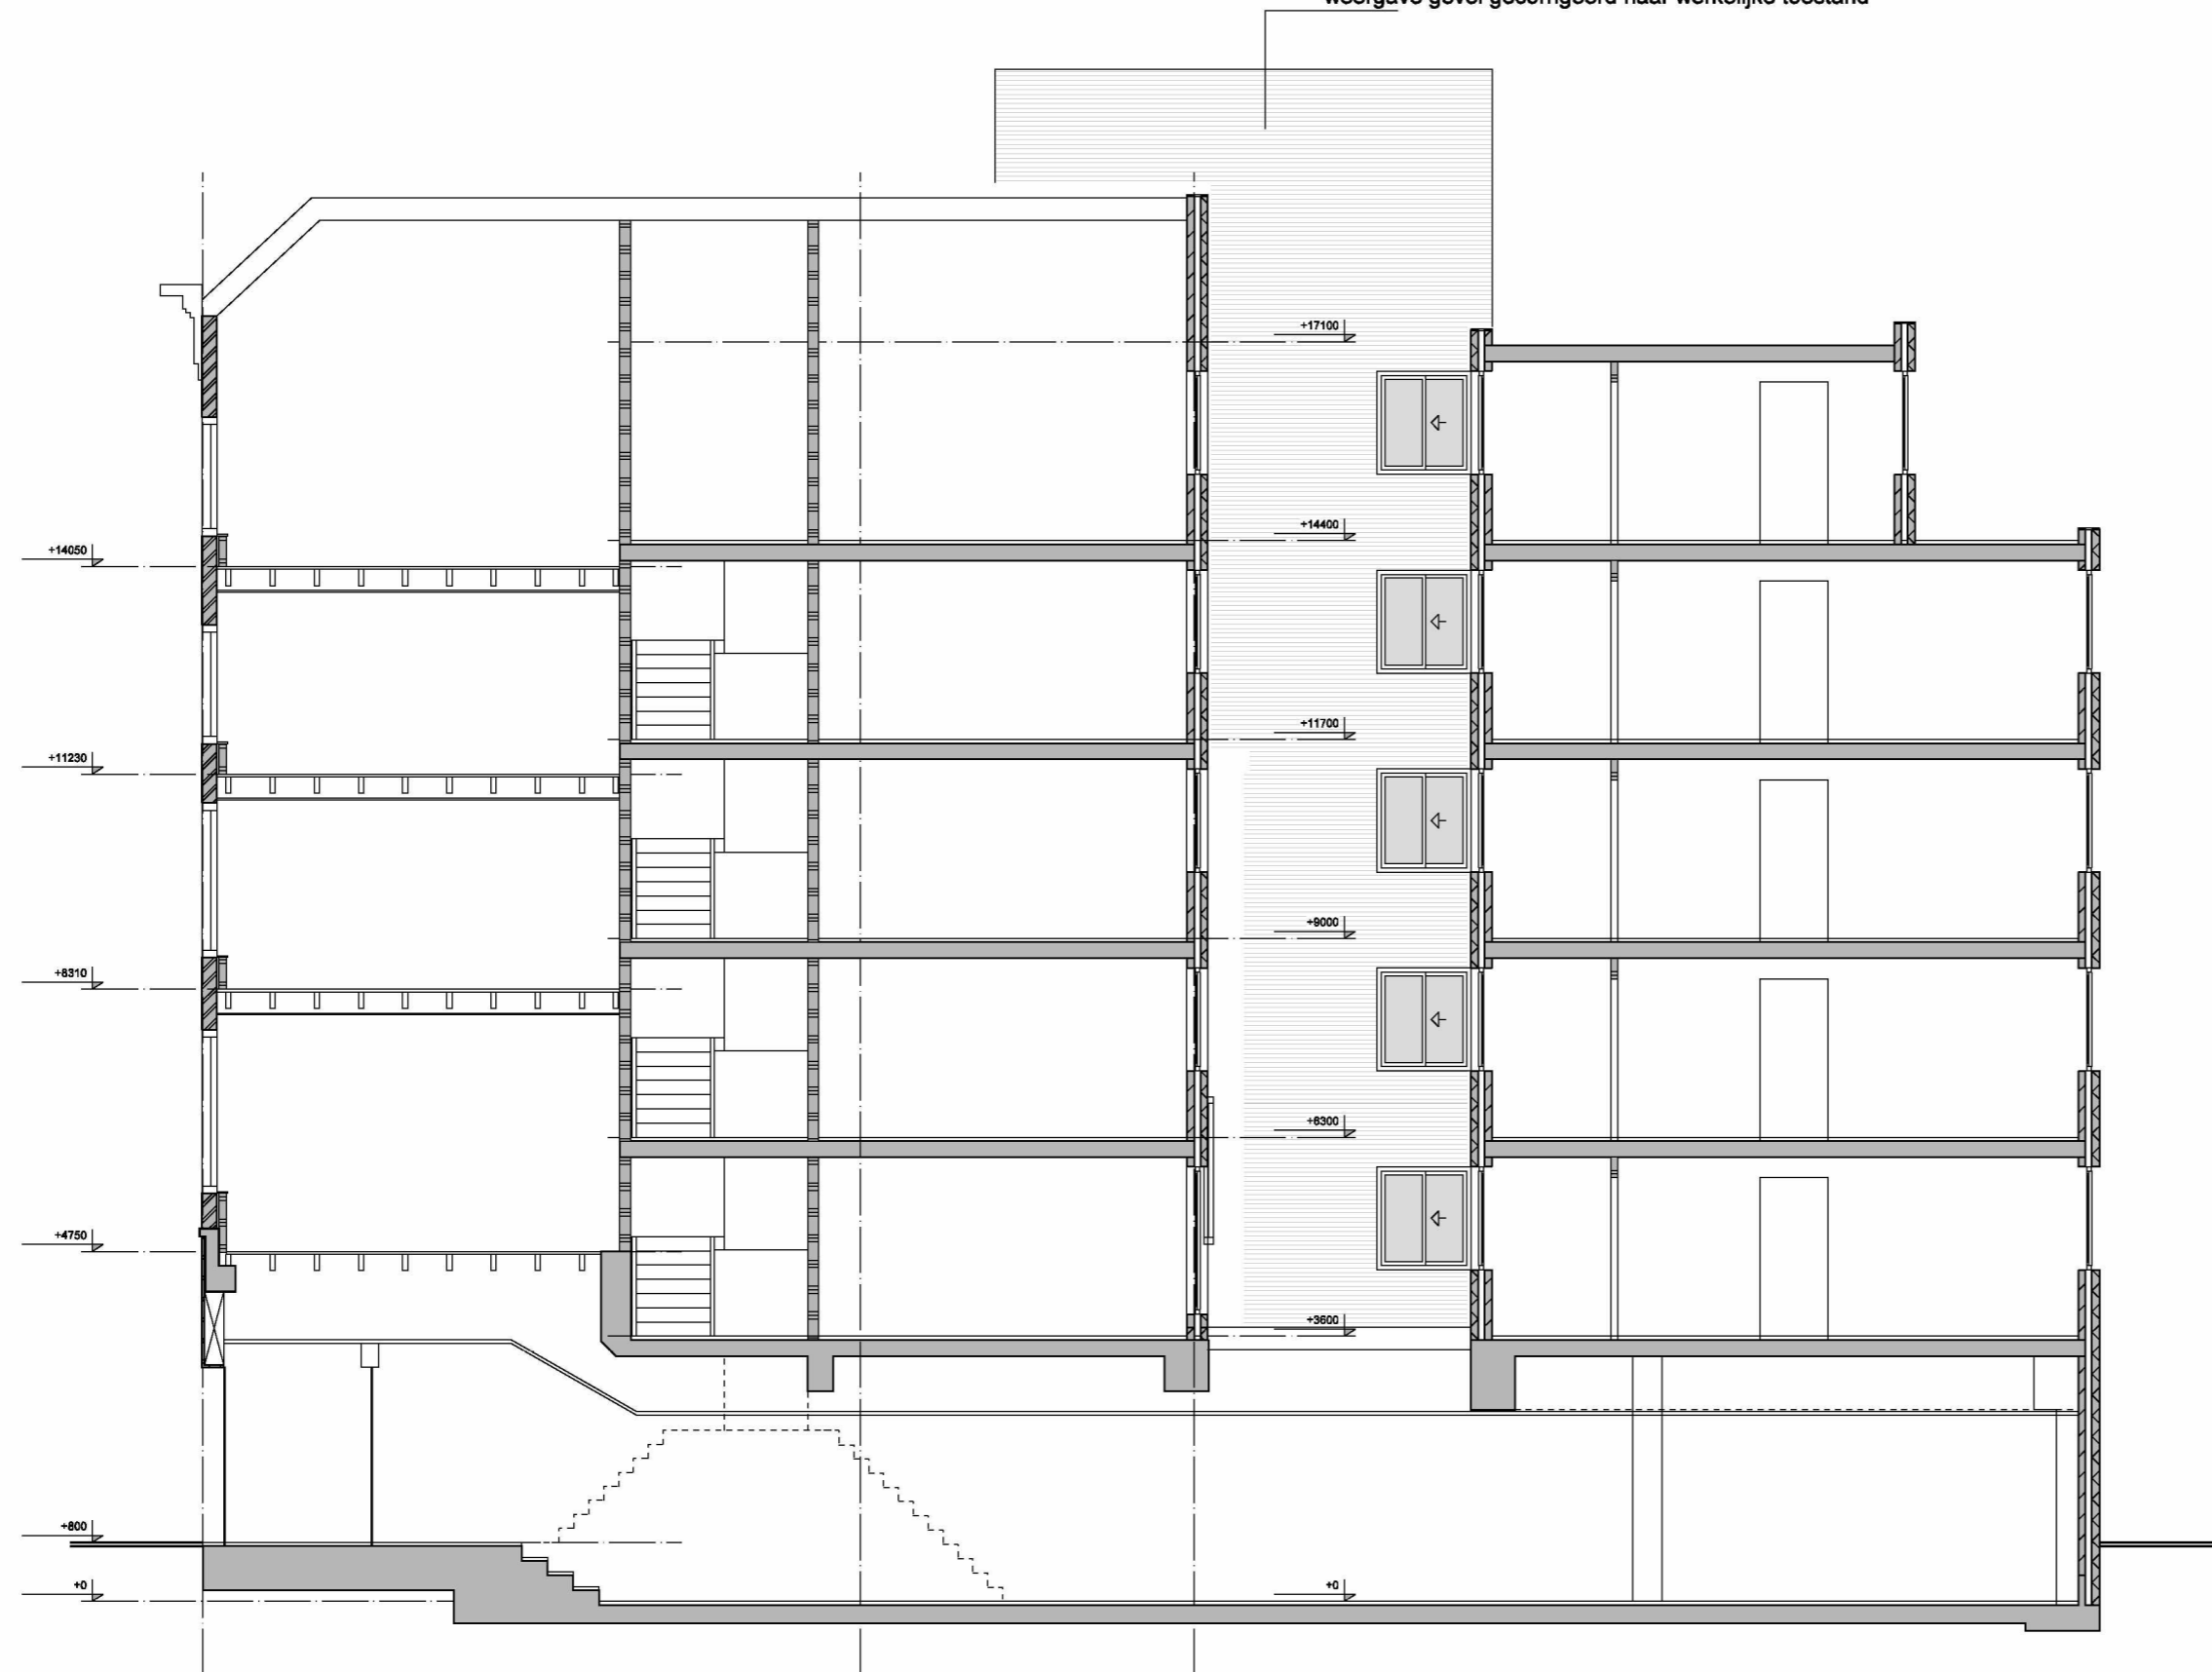

DOORSNEDE AA

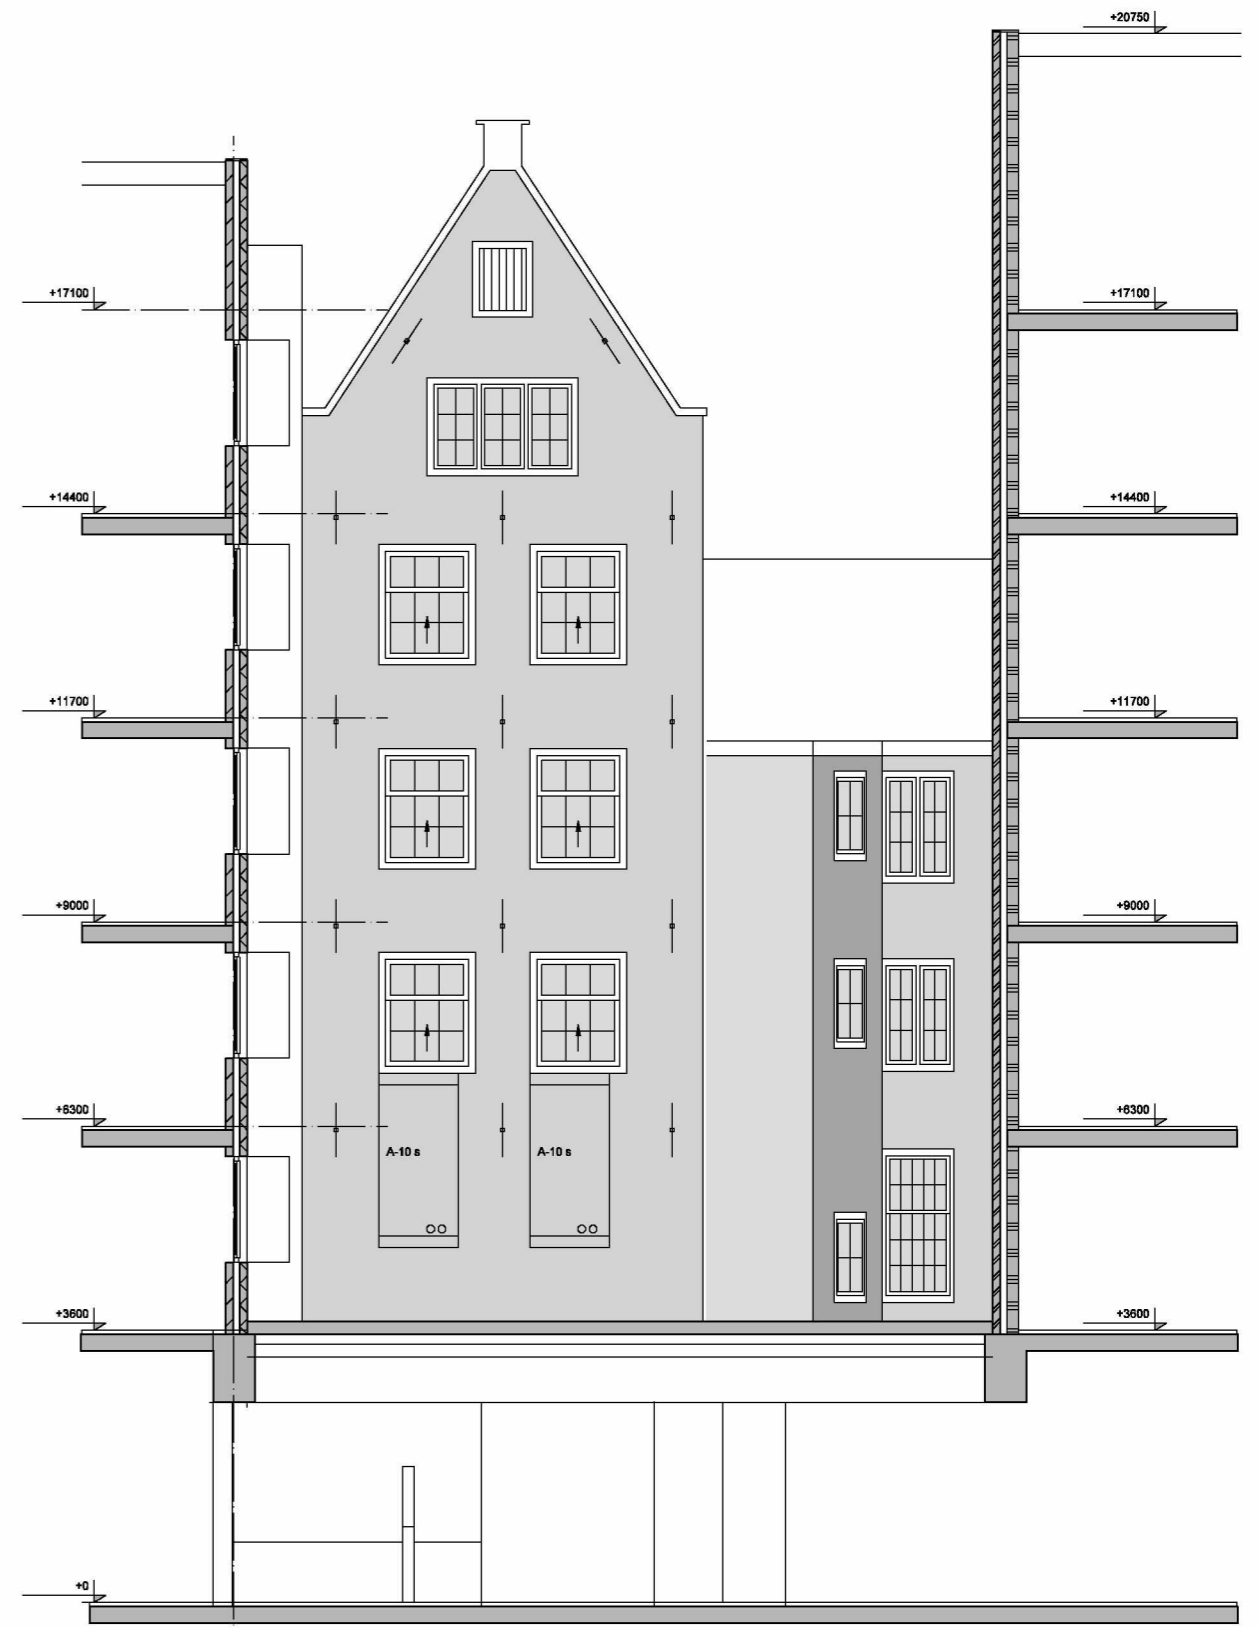

LICHTHOF 1
 DOORSNEDE BB

Alle maten dienen in het werk te worden gecontroleerd


concrete oudezijds achterburgwal 78a +31 (0)20 5200 200
 1012 dr amsterdam info@concreteamsterdam.nl
 the netherlands www.concreteamsterdam.nl

BOPARAI ASSOCIATES architecten
 Jacob Corneliszstraat 1 | 1511 BM Oostzaan | +31(0)75-6555555 | www.boparai.nl | office@boparai.nl


Datum : 26-03-2013
 27-03-2013
 07-07-2014

Project : Verbouwing Nieuwezijds Voorburgwal 67
 Onderwerp : Doorneden AA & BB1
 Opdrachtgever : Accor
 Projectstatus : Omgevingsvergunning, bestaande toestand
 Ontwerp : concrete
 Getekend : BB - RW

Schaal : 1:100/A2
 Projectnummer : 339
 Tekeningnummer : 009

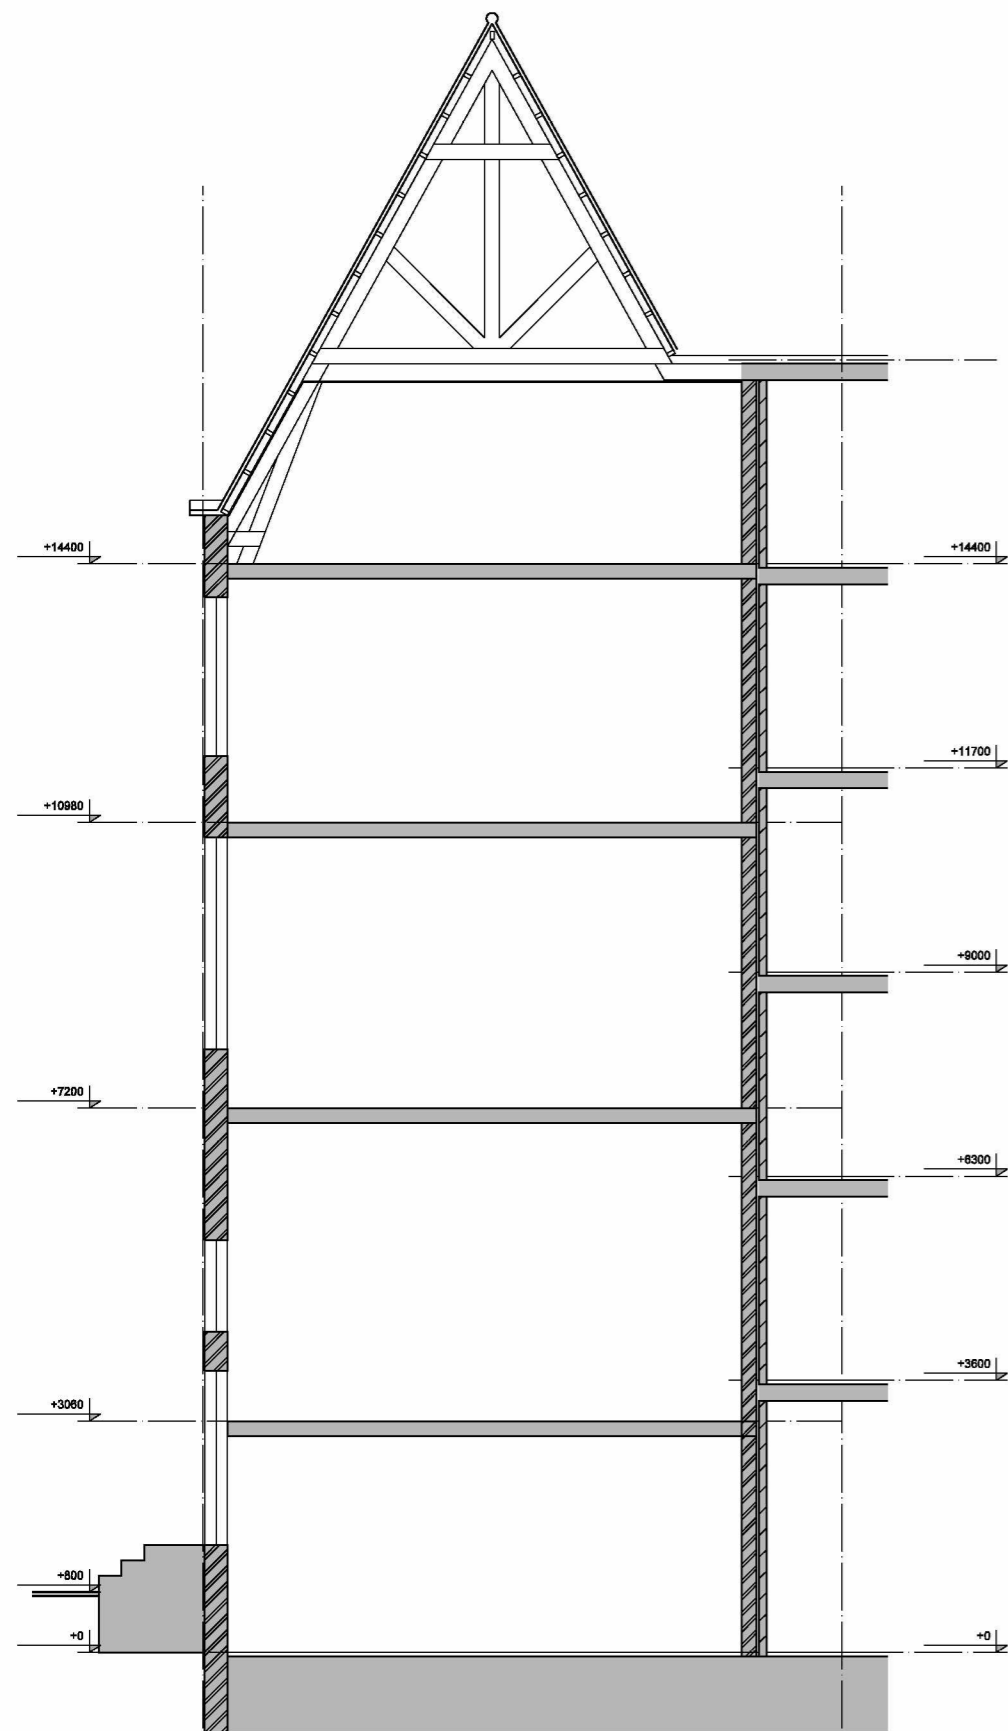

DOORSNEDE CC 1

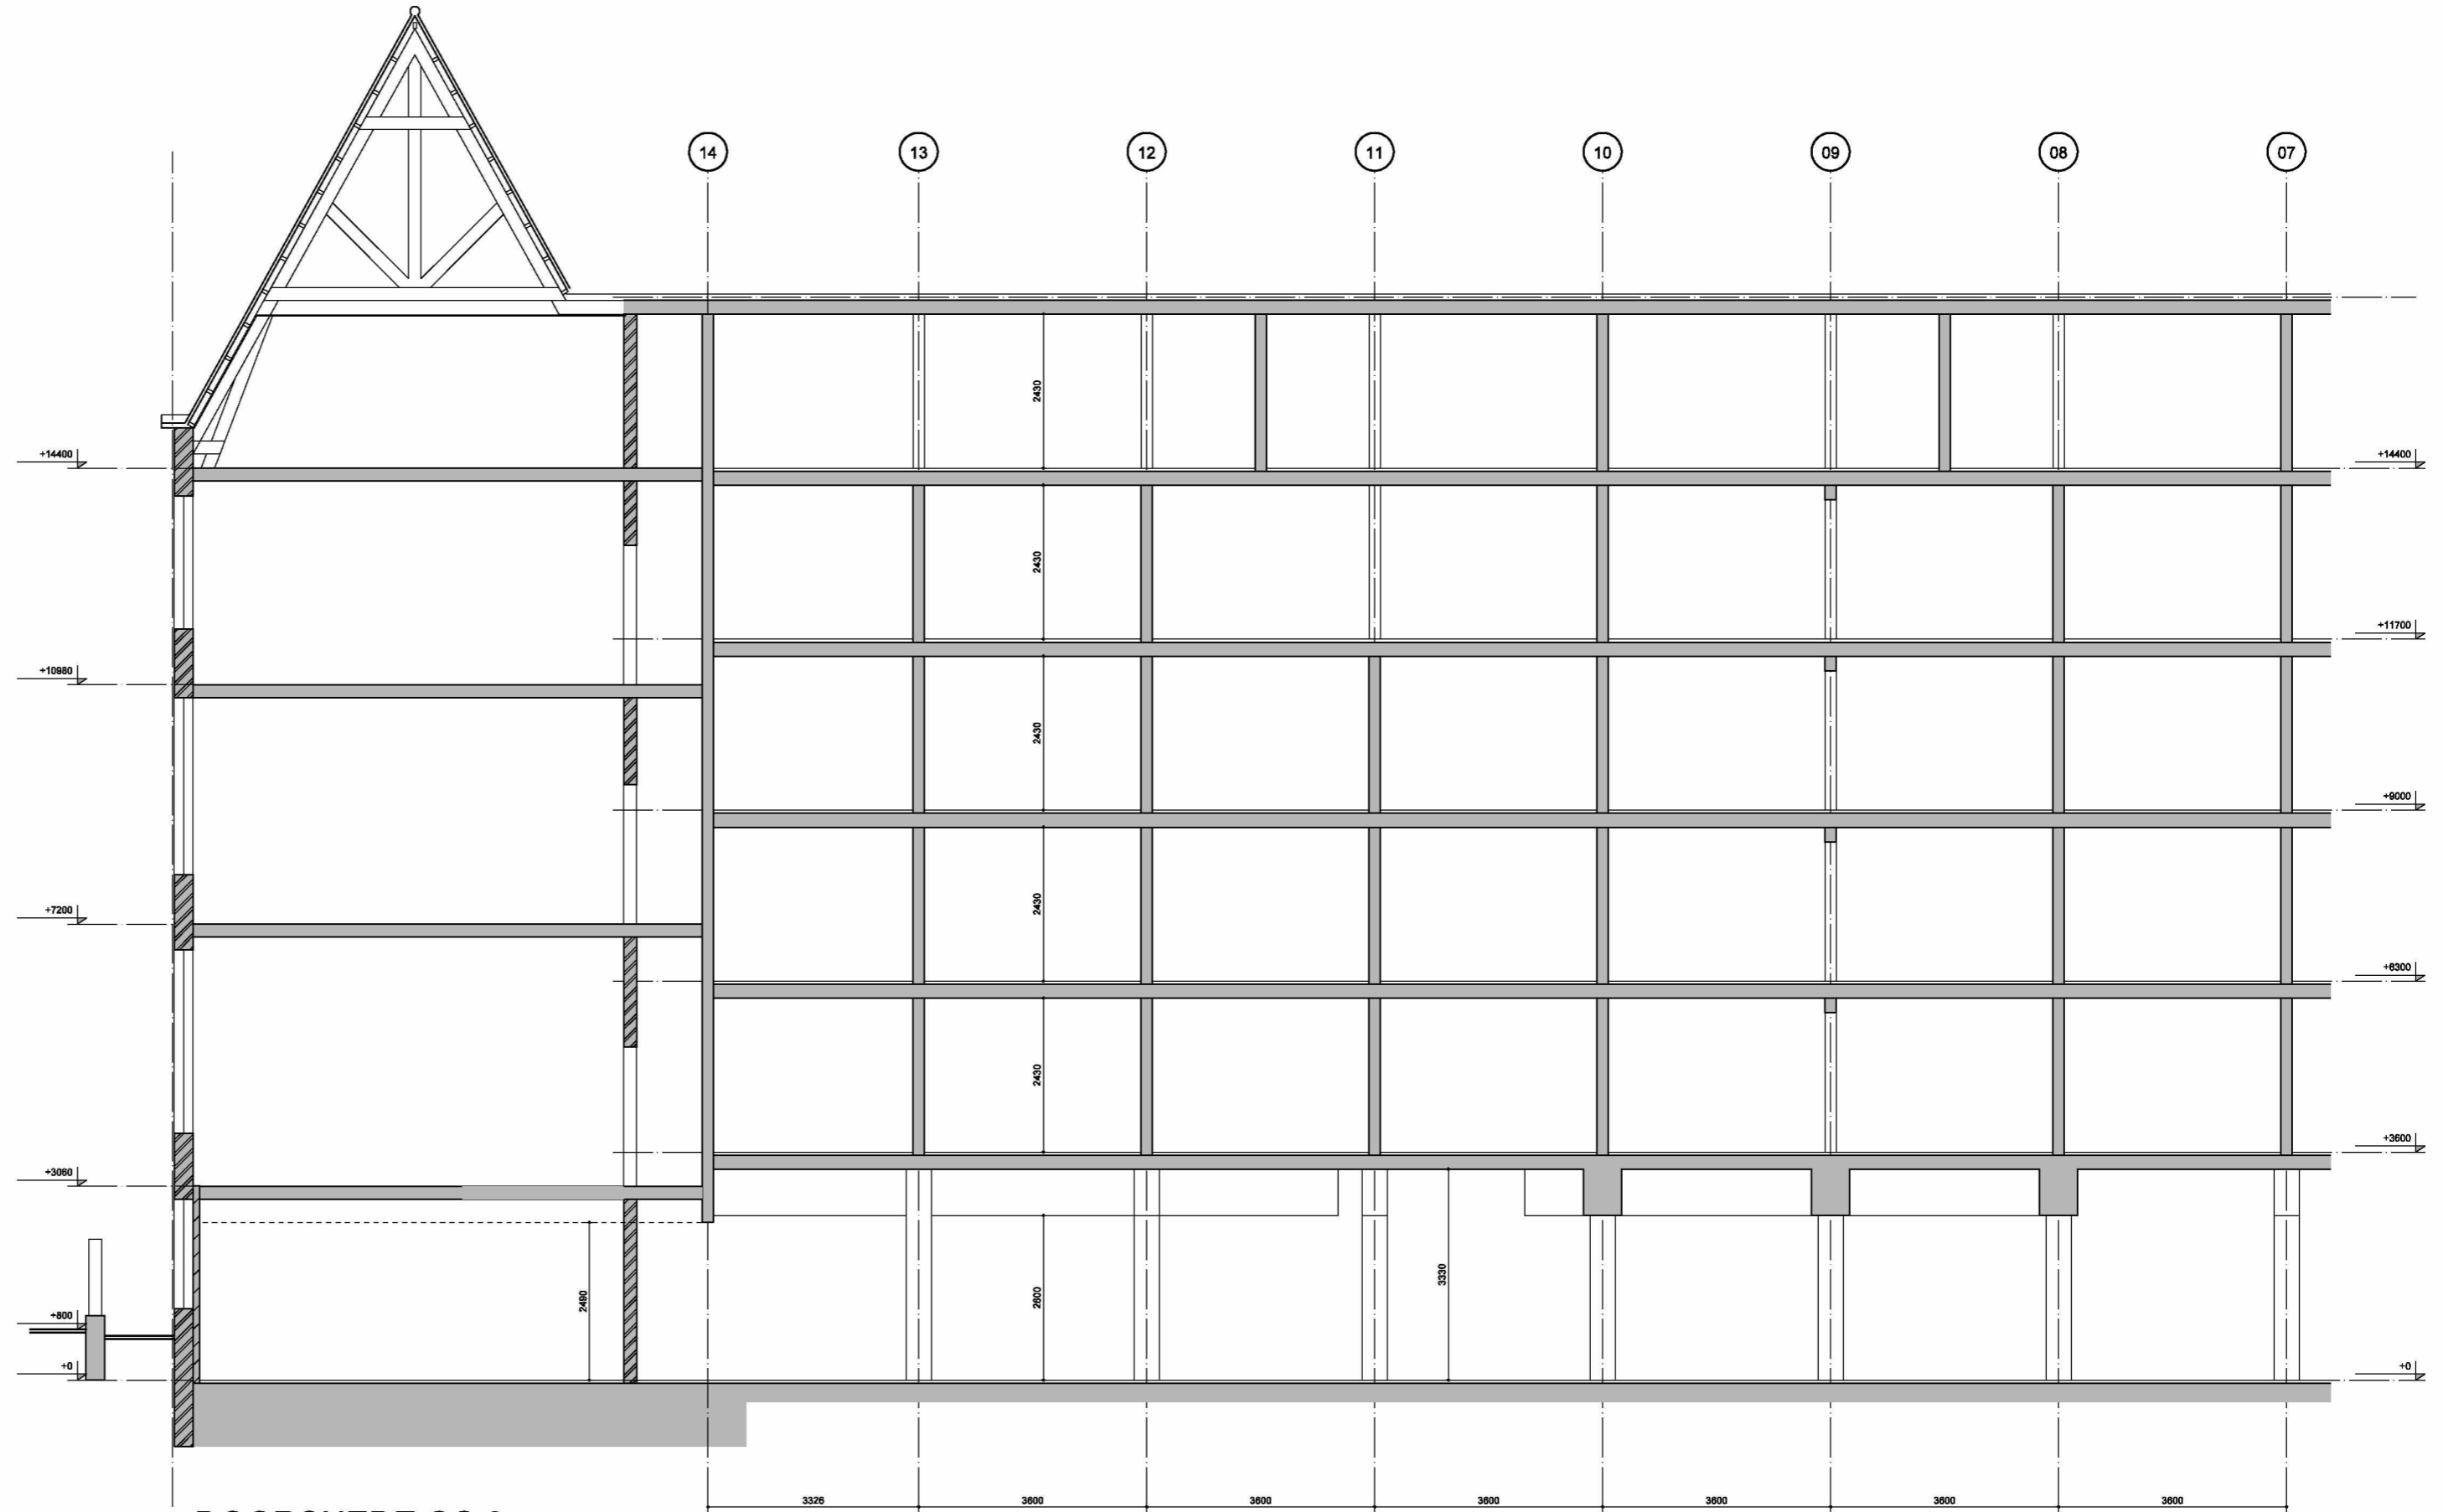

DOORSNEDE CC 2

Alle maten dienen in het werk te worden gecontroleerd


concrete oudezijds achterburgwal 78a +31(0)20 5200 200
 1012 dr amsterdam info@concreteamsterdam.nl
 the netherlands www.concreteamsterdam.nl

BOPARAI ASSOCIATES architecten
 Jacob Corneliszstraat 1 | 1511 BM Oostzaan | +31(0)75-6555555 | www.boparai.nl | office@boparai.nl


Datum : 26-03-2013
 27-03-2013
 07-07-2014

Project : Verbouwing Nieuwezijds Voorburgwal 67
 Onderwerp : Doorneden
 Opdrachtgever : Accor
 Projectstatus : Omgevingsvergunning, bestaande toestand
 Ontwerp : concrete
 Getekend : BB - RW

Schaal : 1:100/A2
 Projectnummer : 339
 Tekeningnummer : 010

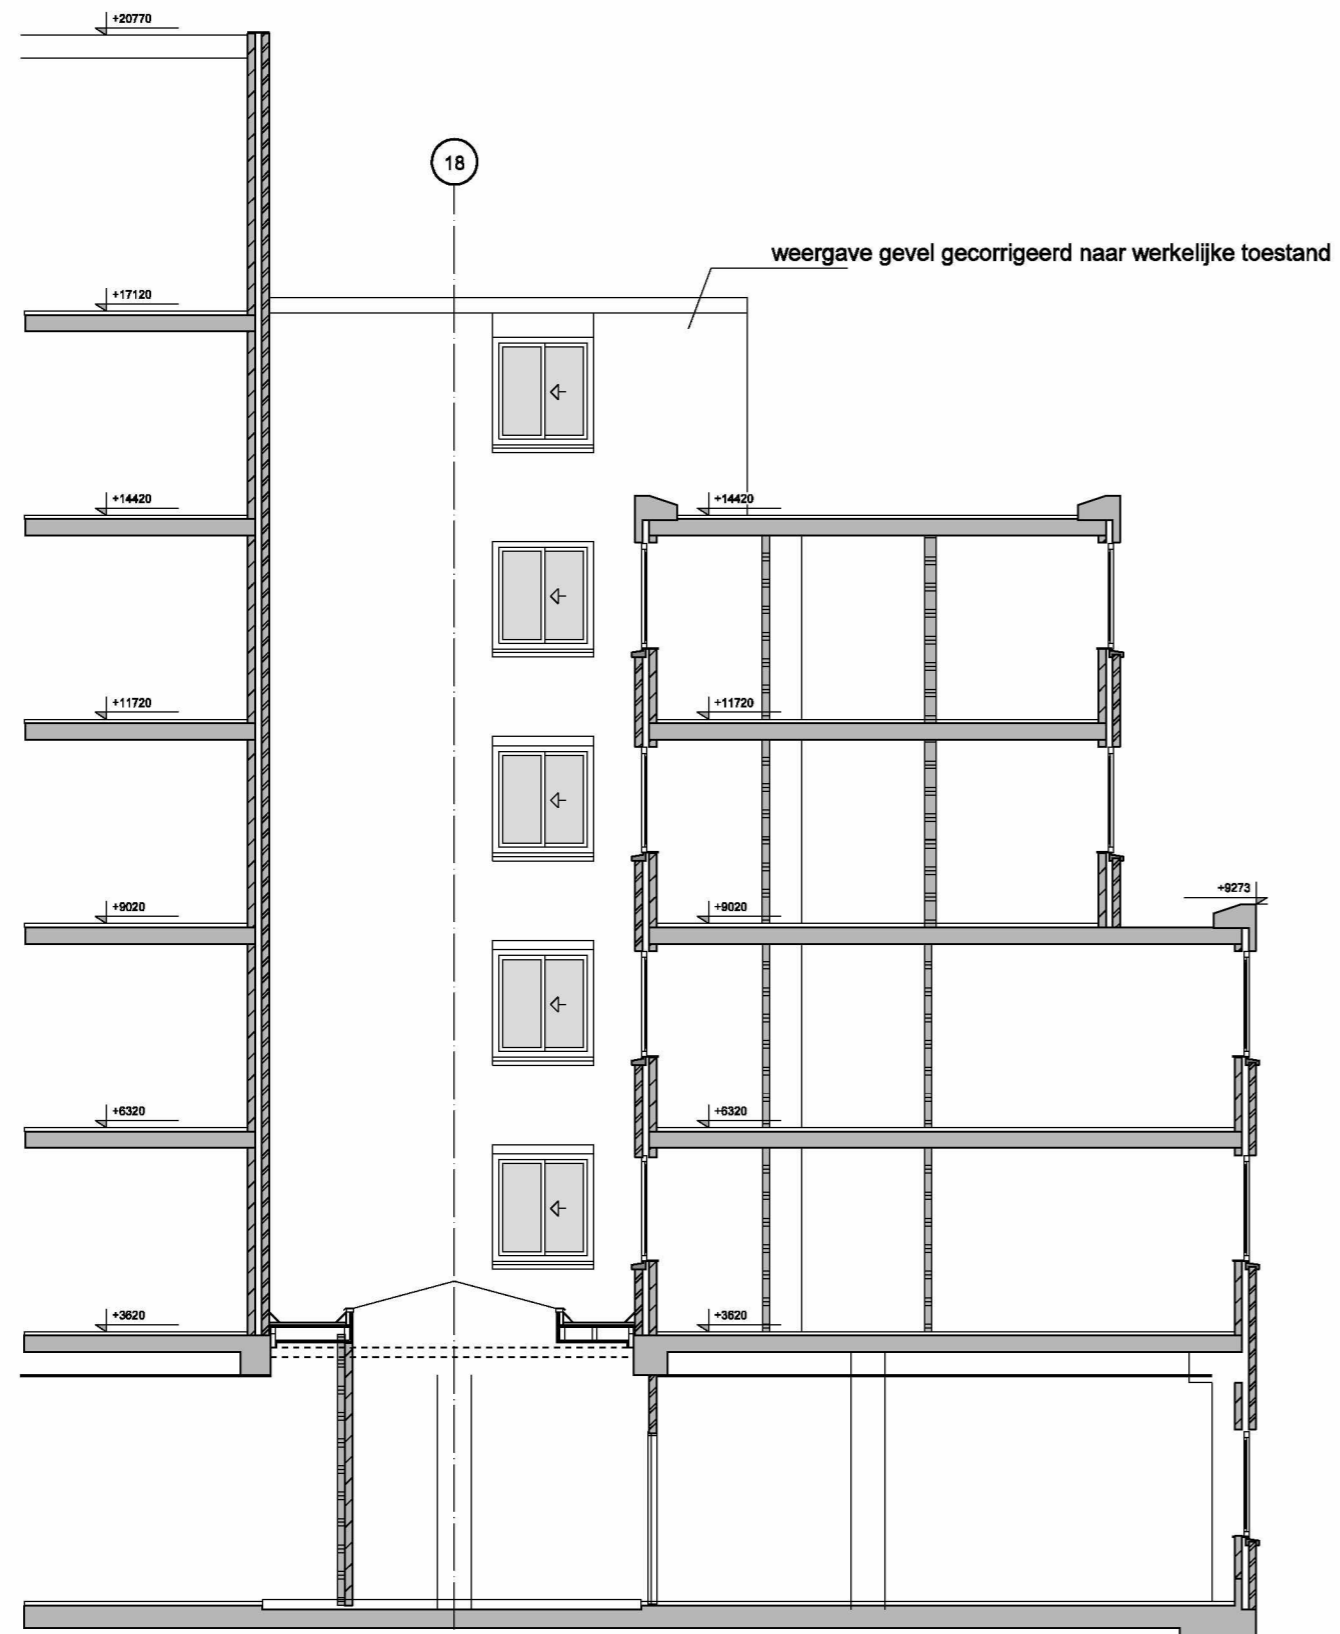

GEVEL NOORDZIJDE LICHTHOF 2
DOORSNEDE DD1

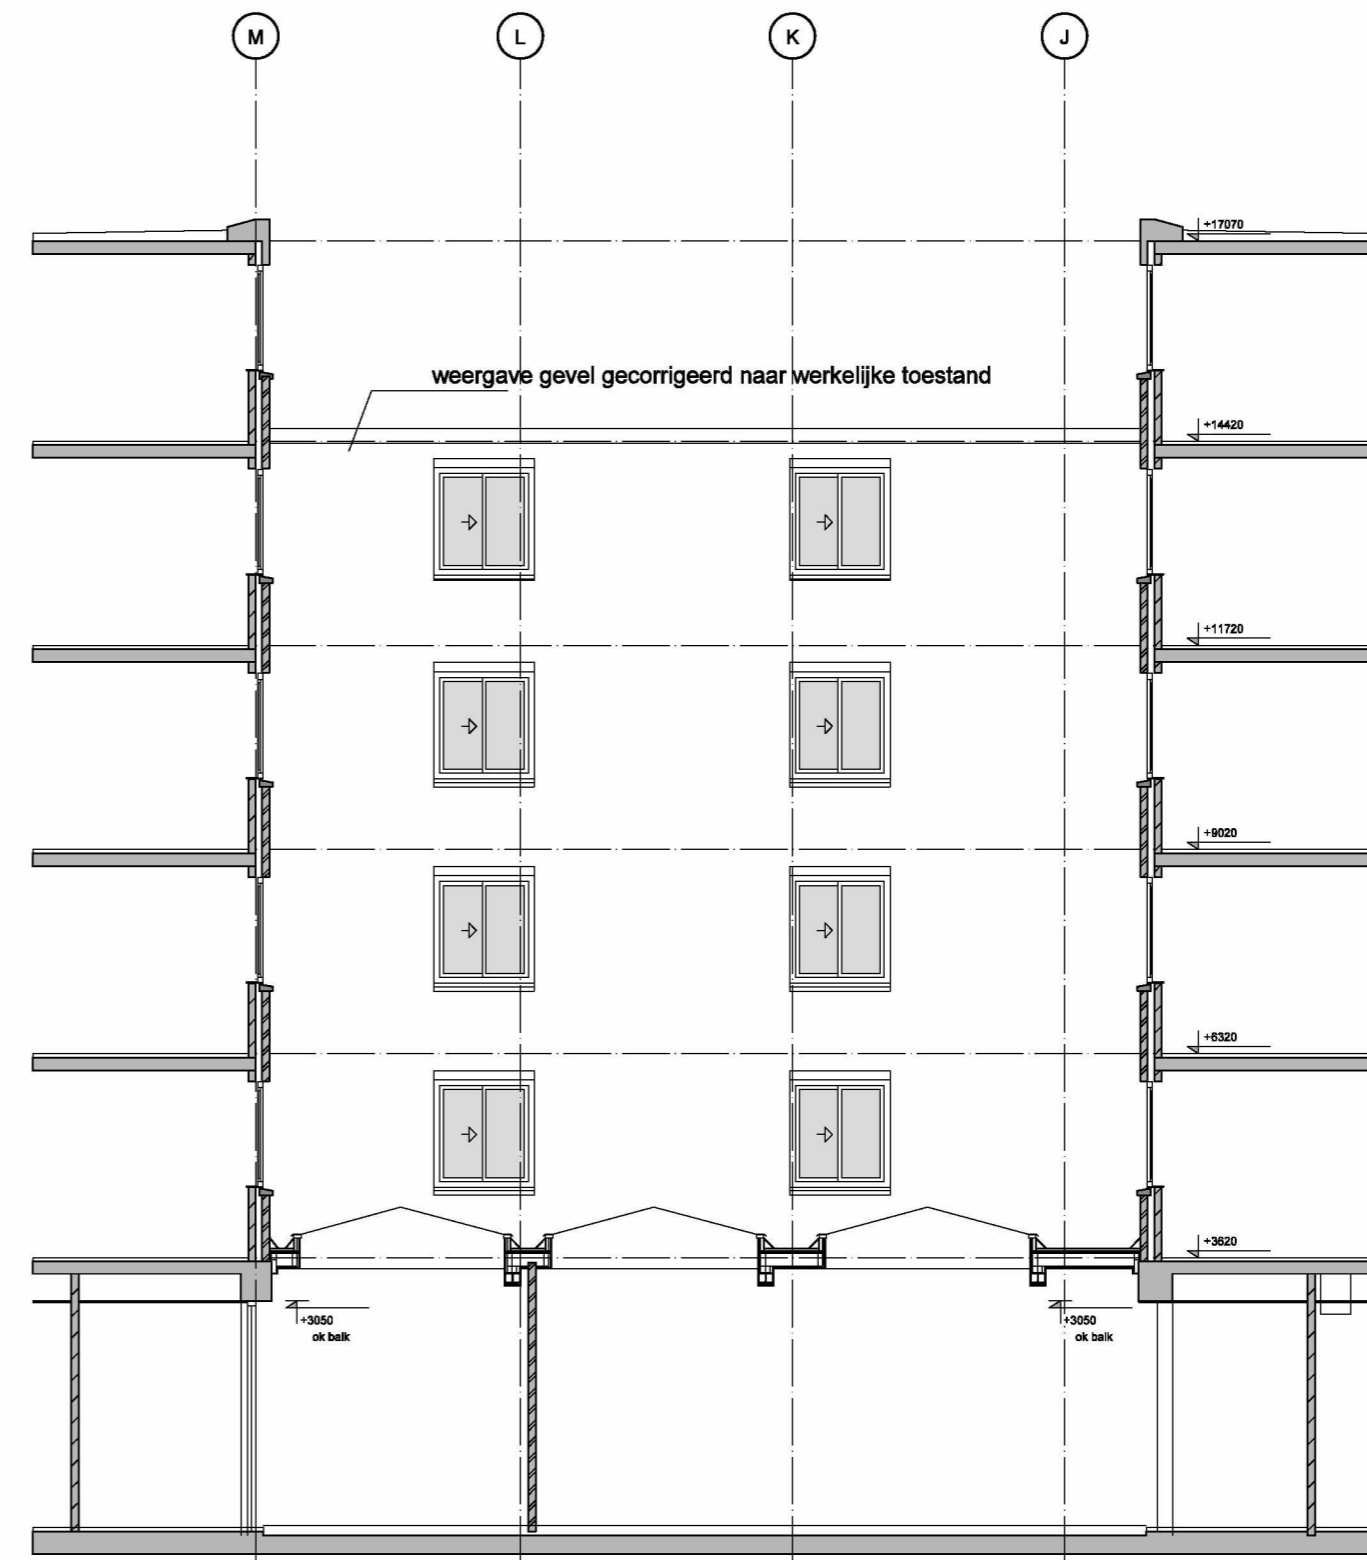

GEVEL WESTZIJDE LICHTHOF 2
DOORSNEDE EE1

Alle maten dienen in het werk te worden gecontroleerd

concrete oudezijds achterburgwal 78a +31 (0)20 5200 200
1012 dr amsterdam info@concreteamsterdam.nl
the netherlands www.concreteamsterdam.nl

BOPARAI ASSOCIATES architecten
Jacob Corneliszstraat 1 | 1511 BM Oostzaan | +31(0)75-6555555 | www.boparai.nl | office@boparai.nl

Datum : 26-03-2013
27-03-2013
07-07-2014

Project : Verbouwing Nieuwezijds Voorburgwal 67
Onderwerp : Gevels lichthof 2
Opdrachtgever : Accor
Projectstatus : Omgevingsvergunning, bestaande toestand
Ontwerp : concrete
Getekend : BB - RW

Schaal : 1:100/A2
Projectnummer : 339
Tekeningnummer : 011



Nieuwe Nieuwstraat

Alle maten dienen in het werk te worden gecontroleerd

concrete oudezijds achterburgwal 78a +31(0)20 5200 200
 1012 dr amsterdam info@concreteamsterdam.nl
 the netherlands www.concreteamsterdam.nl

BOPARAI ASSOCIATES architecten
 Jacob Corneliszstraat 1 | 1511 BM Oostzaan | +31(0)75-6555555 | www.boparai.nl | office@boparai.nl

Datum : 07-07-2014	Project : Verbouwing Nieuwezijds Voorburgwal 67
	Onderwerp : Gevel Nieuwe Nieuwstraat
	Opdrachtgever : Accor
	Projectstatus : Omgevingsvergunning, bestaande toestand
	Ontwerp : concrete
	Getekend : BB - RW

Schaal : 1:100/A2	Projectnummer : 339	Tekeningnummer : 012
-------------------	---------------------	----------------------



Suikerbakerssteeg

Alle maten dienen in het werk te worden gecontroleerd

concrete oudzijds achterburgwal 78a +31(0)20 5200 200
 1012 dr amsterdam info@concreteamsterdam.nl
 the netherlands www.concreteamsterdam.nl

BOPARAI ASSOCIATES architecten
 Jacob Corneliszstraat 1 | 1511 BM Oostzaan | +31(0)75-6555555 | www.boparai.nl | office@boparai.nl

Datum : 07-07-2014
 Project : Verbouwing Nieuwezijds Voorburgwal 67
 Onderwerp : Gevel Nieuwe Nieuwstraat
 Opdrachtgever : Accor
 Projectstatus : Omgevingsvergunning, bestaande toestand
 Ontwerp : concrete
 Getekend : BB - RW

Schaal : 1:100/A2
 Projectnummer : 339
 Tekeningnummer : 013