

W-1 W-2 W-3

W-4 W-5 W-6


Aanzicht as W-L
1:50

W-L
b12-G

W-1 W-2 W-3

W-4 W-5 W-6

dsn A - A, 1:50

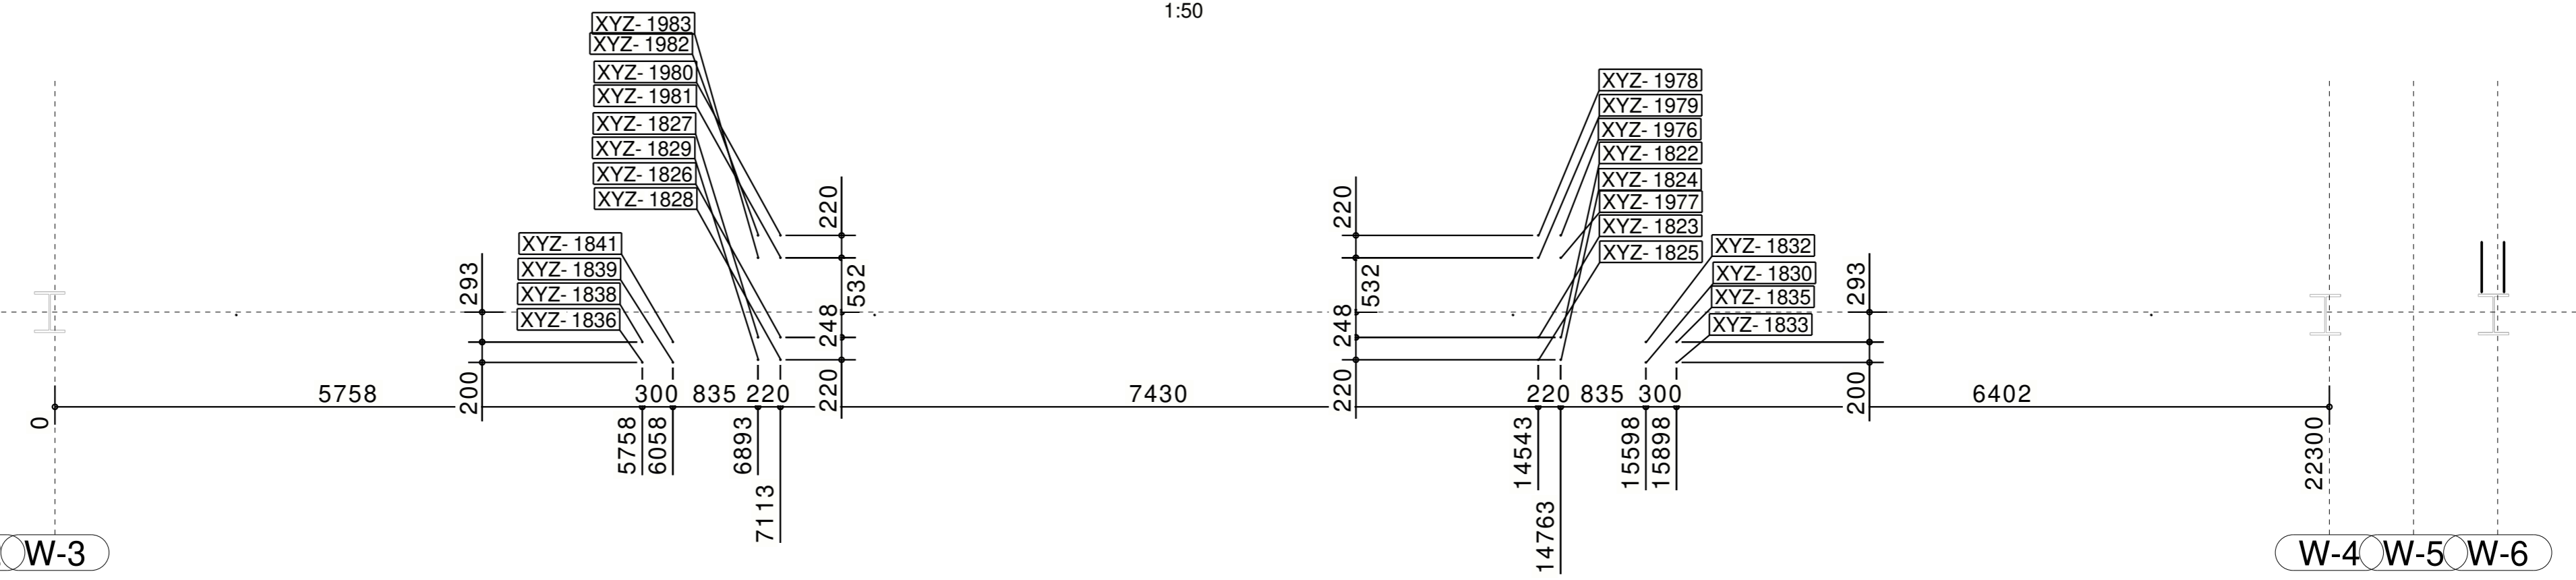

Fabricage en montage volgens NEN-EN 1090-2
Functionele tolerantie Klasse: 1 Uitvoeringsklasse: EXC2

2	B	revisie	06.07.2022	5.1.2.6
1	A	revisie	19.05.2022	
Rev. no. / Revisie merk / Revisie omschrijving			Revisie datum	

Werk:
Werkspoor Oostenburg kavel 3 fase 1
Onderwerp:
Blok 13 AANZICHT AS W-L BOOR- EN ANKERPLAN

Opdrachtgever:
Homines Bouw b.v.
Amsterdam

Getekend: 5.1.2.6
Datum: 06.07.2022
Schaal: zie aanzicht

Teken- en Adviesburo
Gerard van Meerfeld
Tel: 0342-475320

Materialsoorten en kwaliteiten: Platen en profielen S235JR volgens NEN-EN 10025-2, buis en kokkerprofielen: S355J2H volgens NEN-EN 10210-1 (warmvervaardigd) S275J2H volgens NEN-EN 10219-1 (koudvervaardigd)
Lassen a=4, tenzij anders vermeld, volgens NEN-EN-ISO 2553:2014. Boutkwaliteit 8.8, tenzij anders vermeld Projectie: ☺

Project:
3083
Tekening:
G [120]
Status:
UITVOERING 0706

KOOIJ & DEKKER ingenieursbureau
Kooij&Dekker bv TEL +31 (0) 341 41 22 93
Oostende 11 FAX +31 (0) 341 41 22 95
Postbus 266 EMAIL info@kooijdekker.nl
3840 AG Harderwijk WEB www.kooijdekker.nl