



3D Aanzicht


Palenstaat inzetbrug						
Symbol	Type	Comments	Paalnummer	Schoorstand	p.p.n. t.o.v. NAP	o.k. vloer t.o.v. NAP
▲	Schroefpaal	Ø355/470	01	Te lood	-3350	-21000
▲	Schroefpaal	Ø355/470	02	Te lood	-3350	-21000
▲	Schroefpaal	Ø355/470	03	S11	-3350	-20000
▲	Schroefpaal	Ø355/470	04	S11	-3350	-21000
▲	Schroefpaal	Ø355/470	05	10-1	-4700	-21000
▲	Schroefpaal	Ø355/470	06	10-1	-4700	-21000
▲	Schroefpaal	Ø355/470	07	10-1	-4700	-17000
▲	Schroefpaal	Ø355/470	08	10-1	-4700	-17000
▲	Schroefpaal	Ø355/470	09	Te lood	-2100	-15000
▲	Schroefpaal	Ø355/470	10	Te lood	-2100	-15000
Grand total: 10						

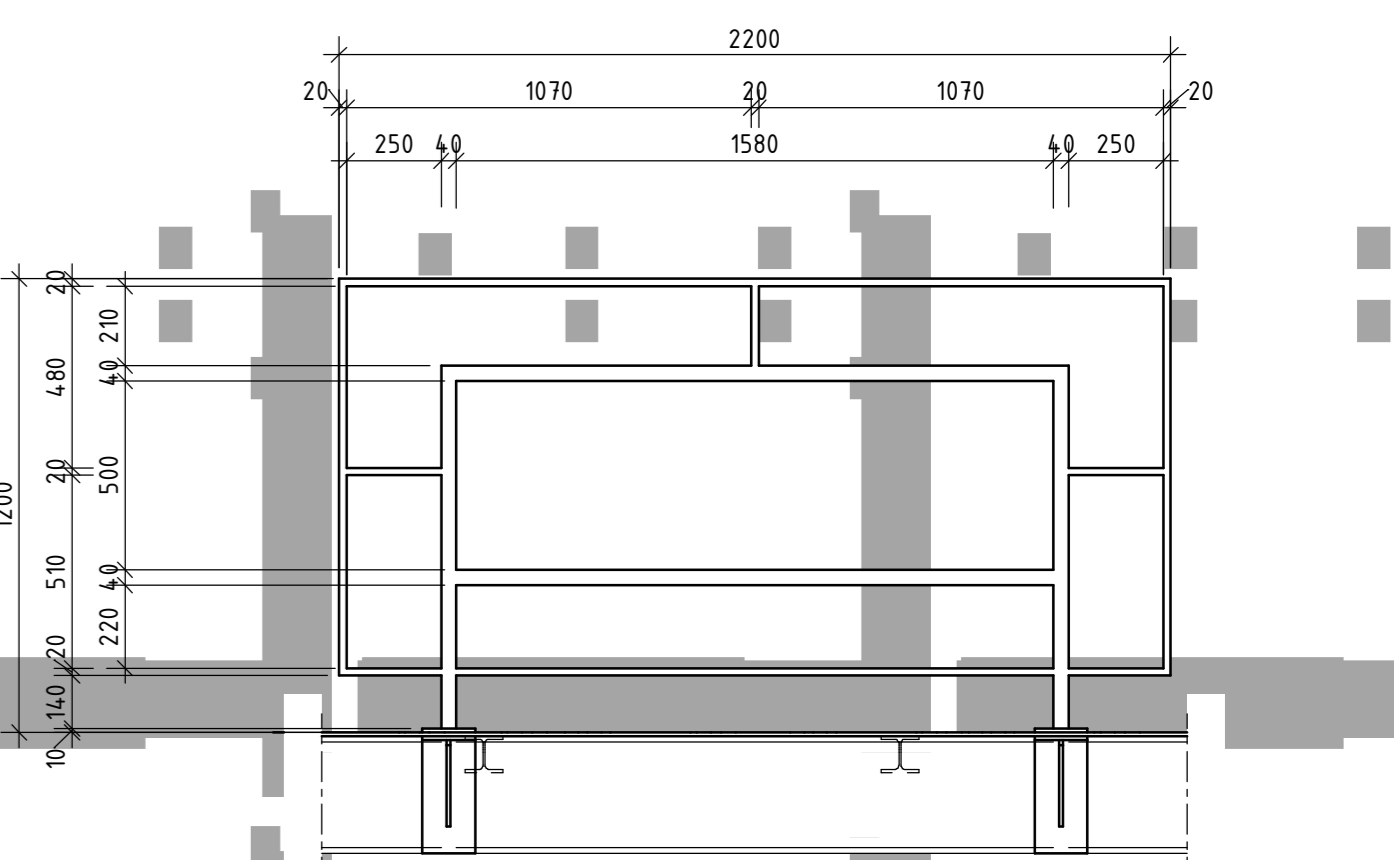


Detail aanzicht leuning

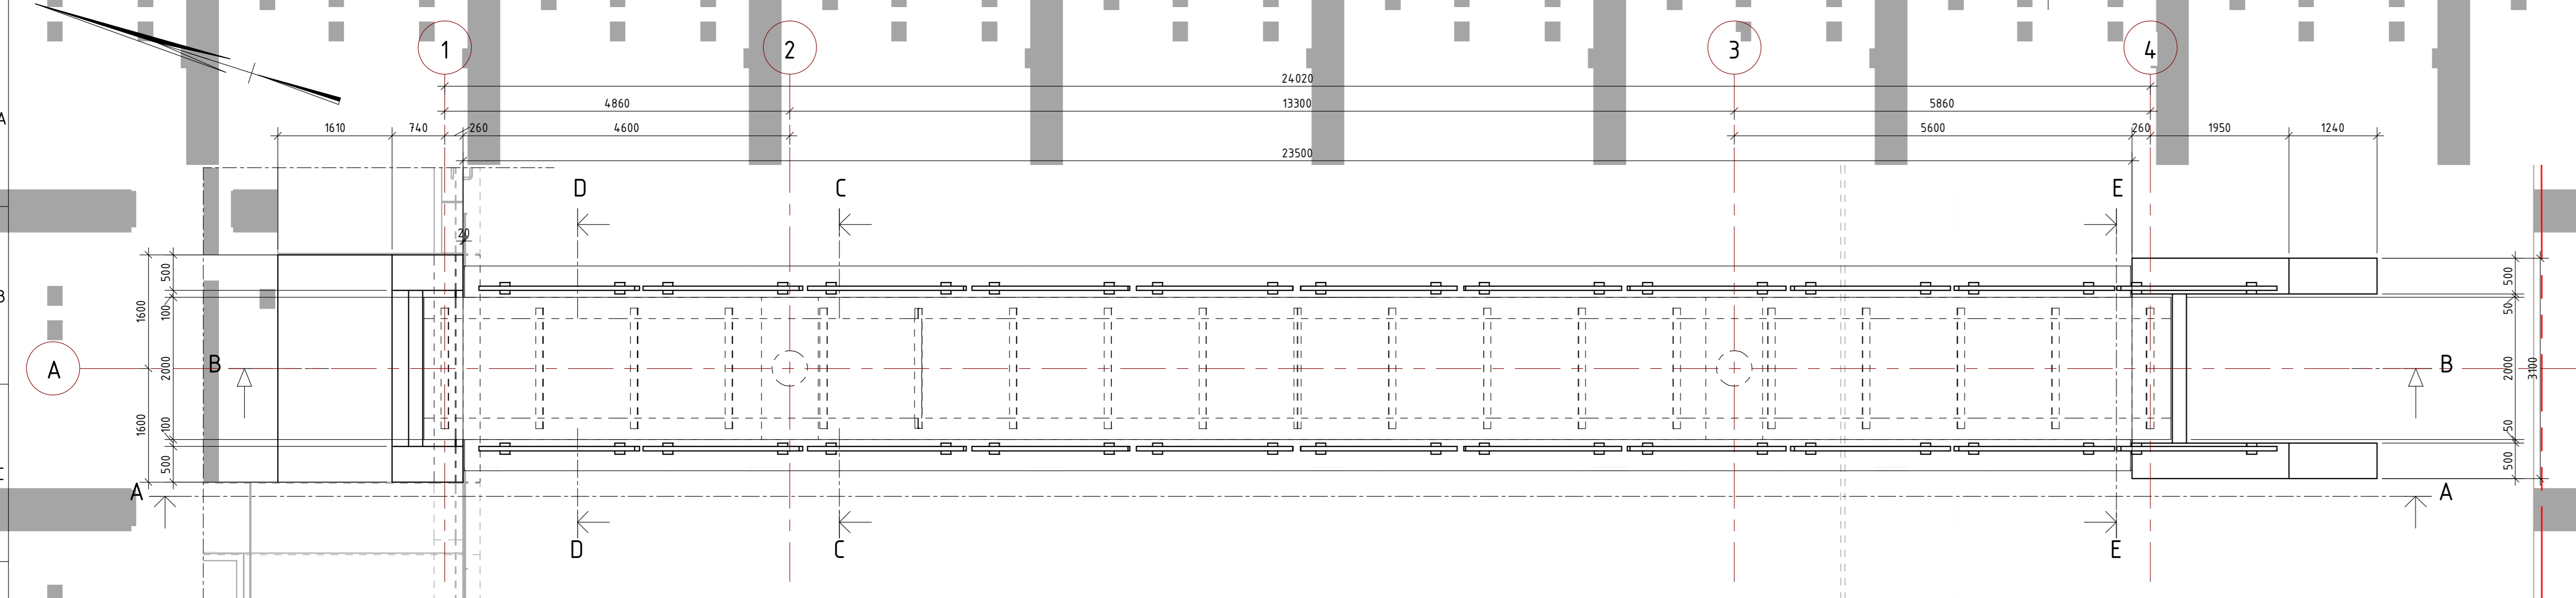


Bovenaanzicht

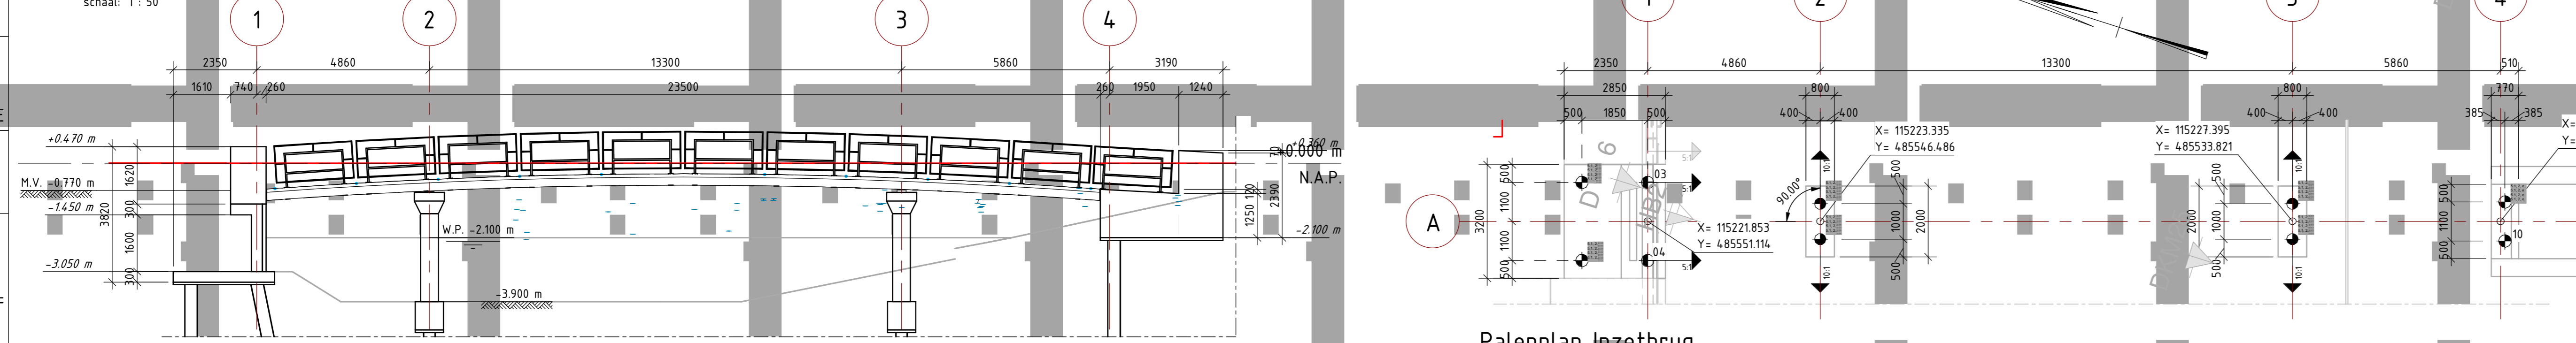


Aanzicht A-A

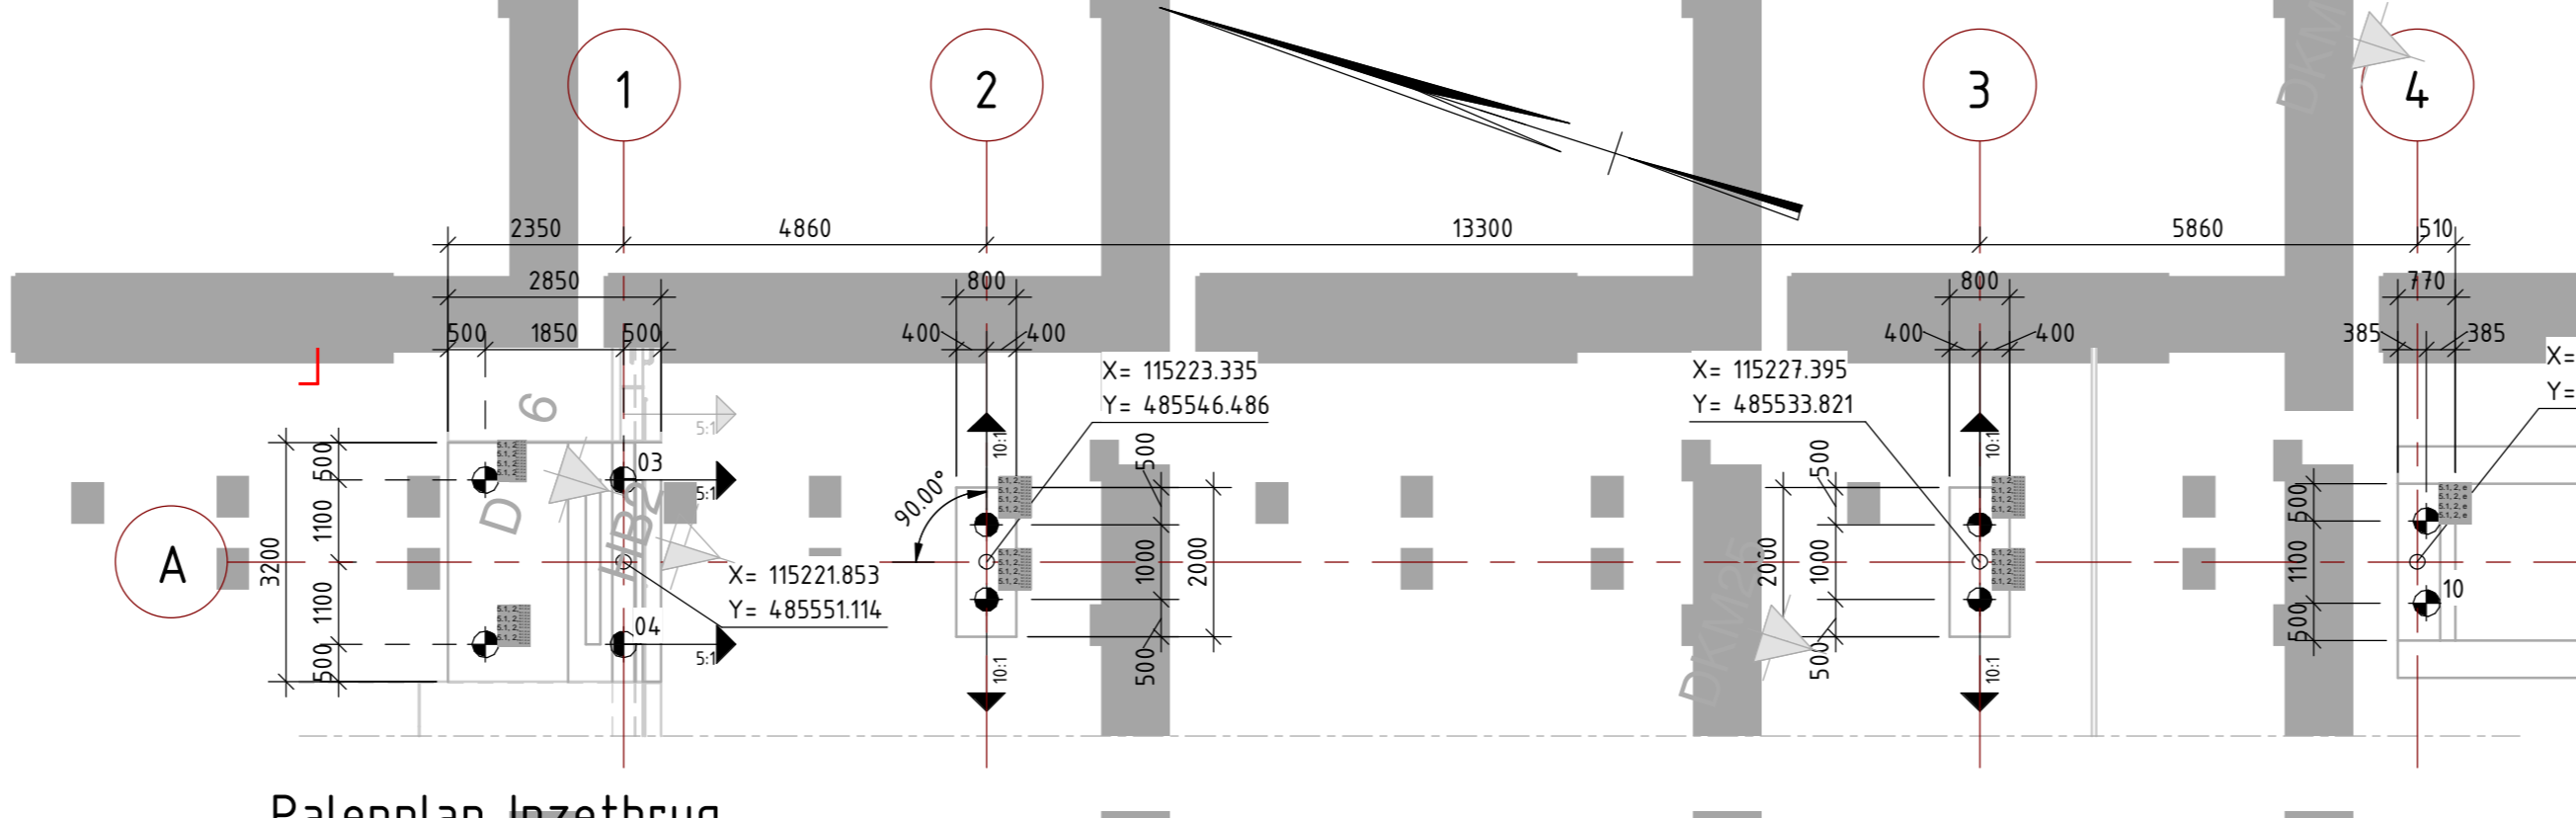


Palenplan Inzetbrug

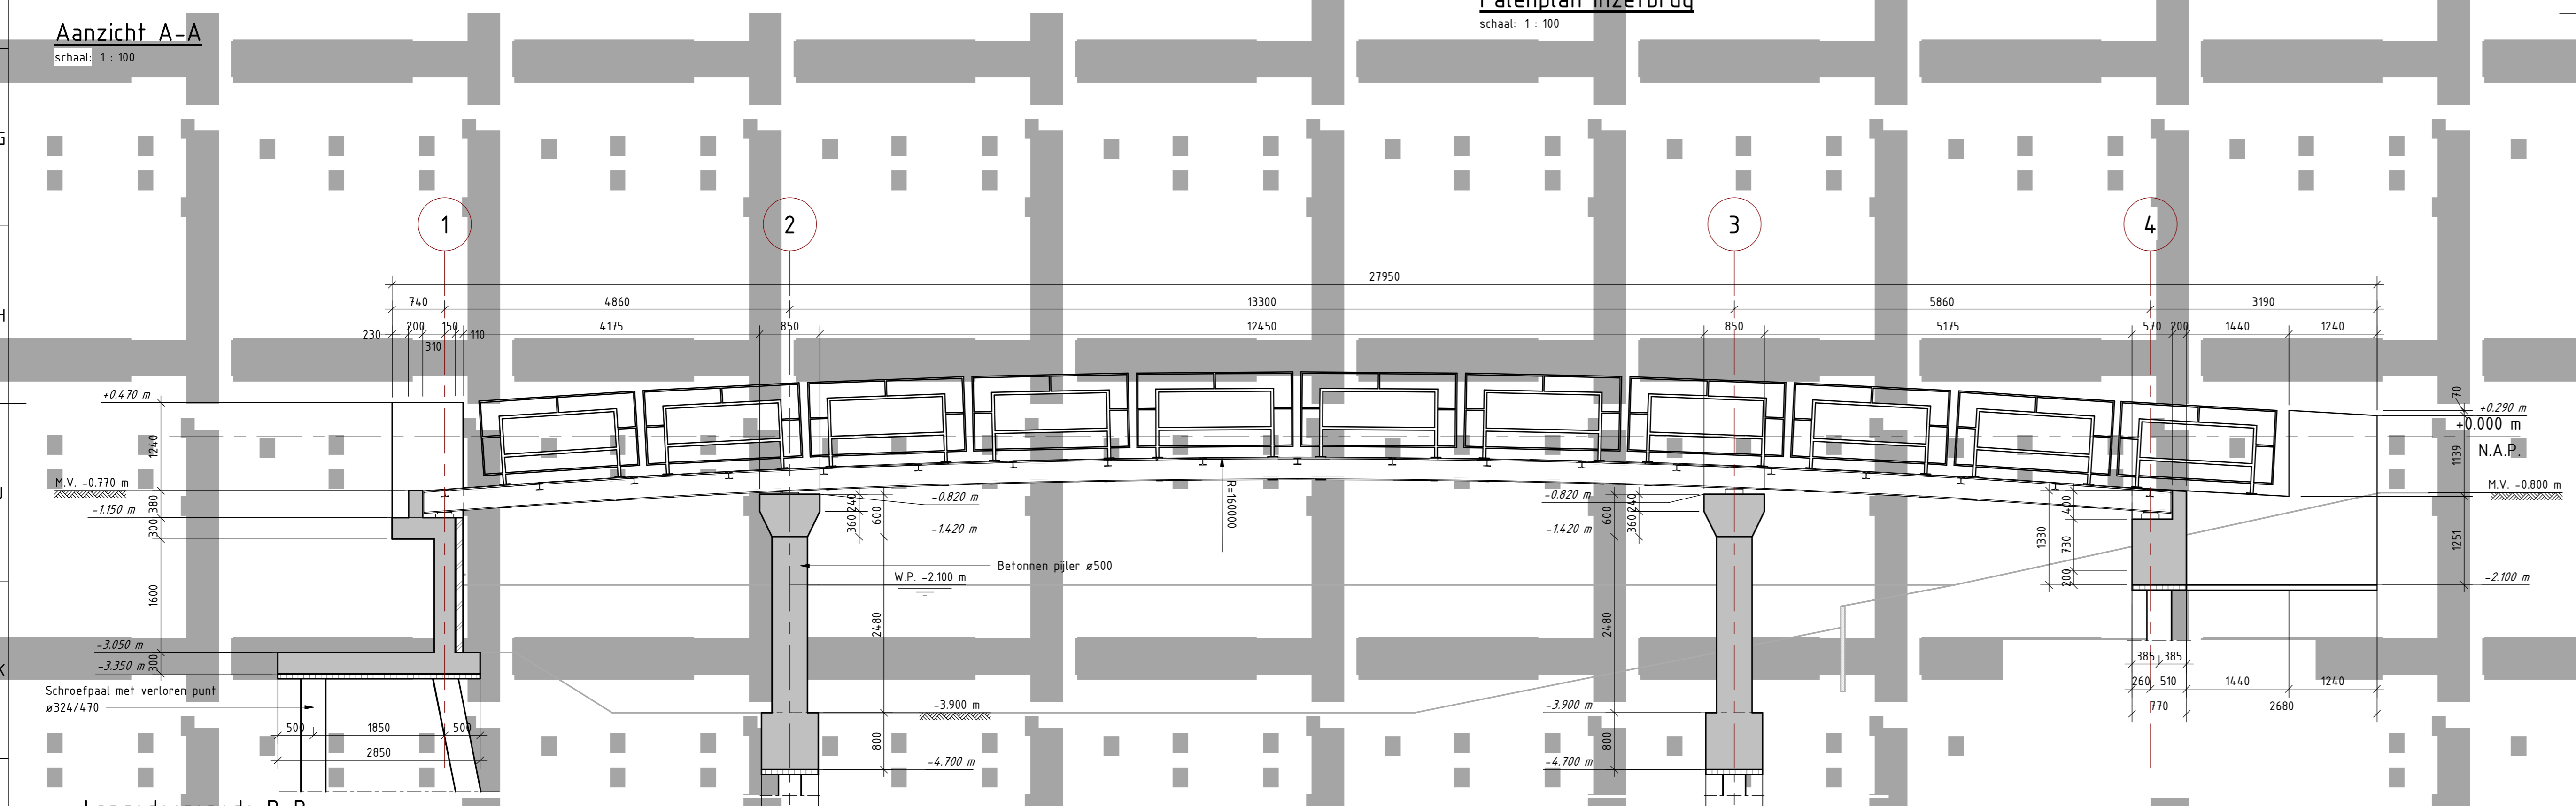


Langsdoorsnede B-B

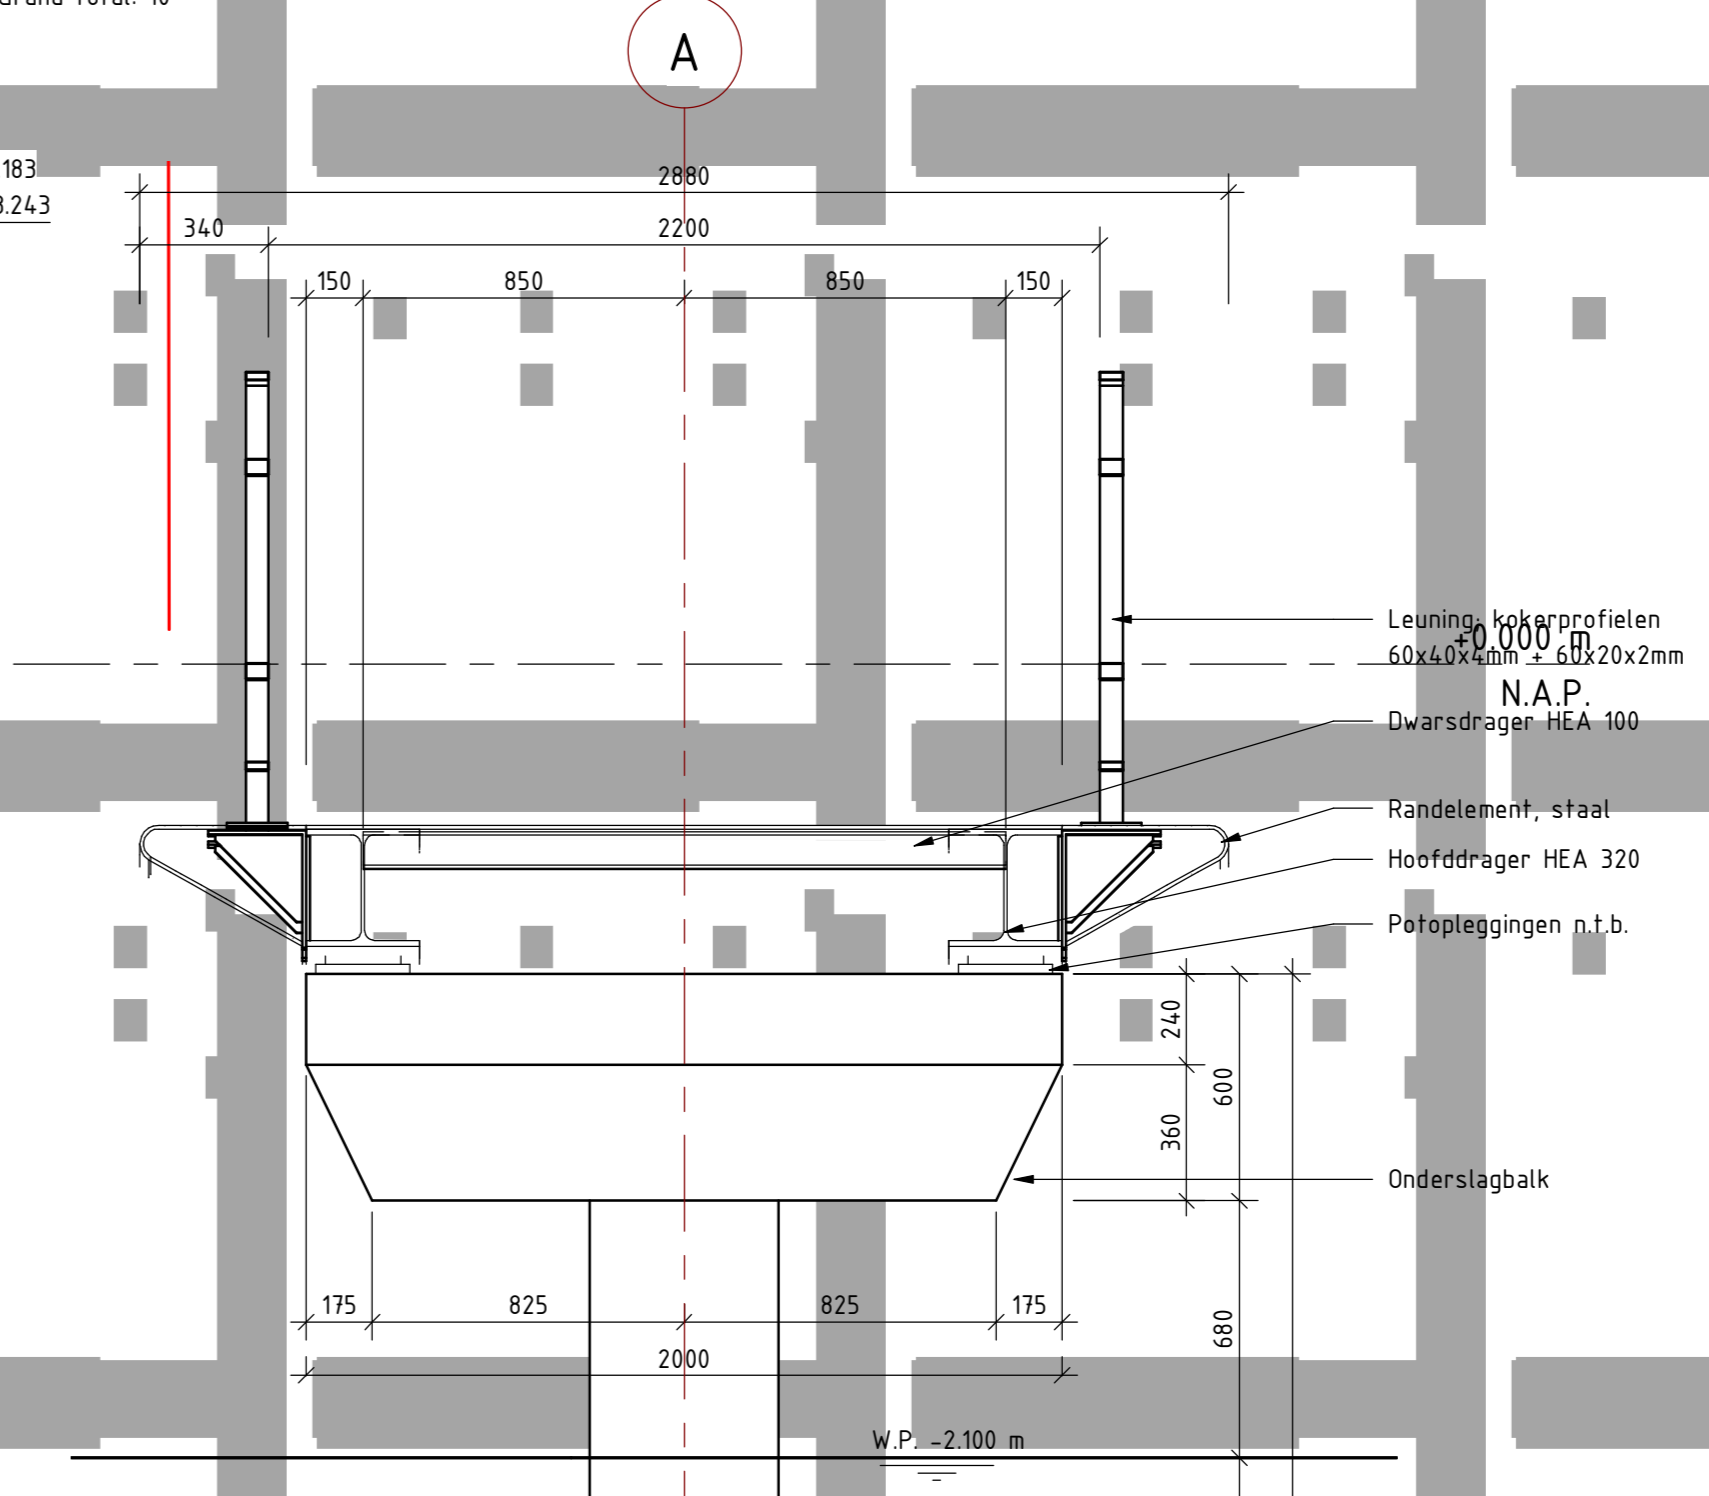


Doorsnede C-C

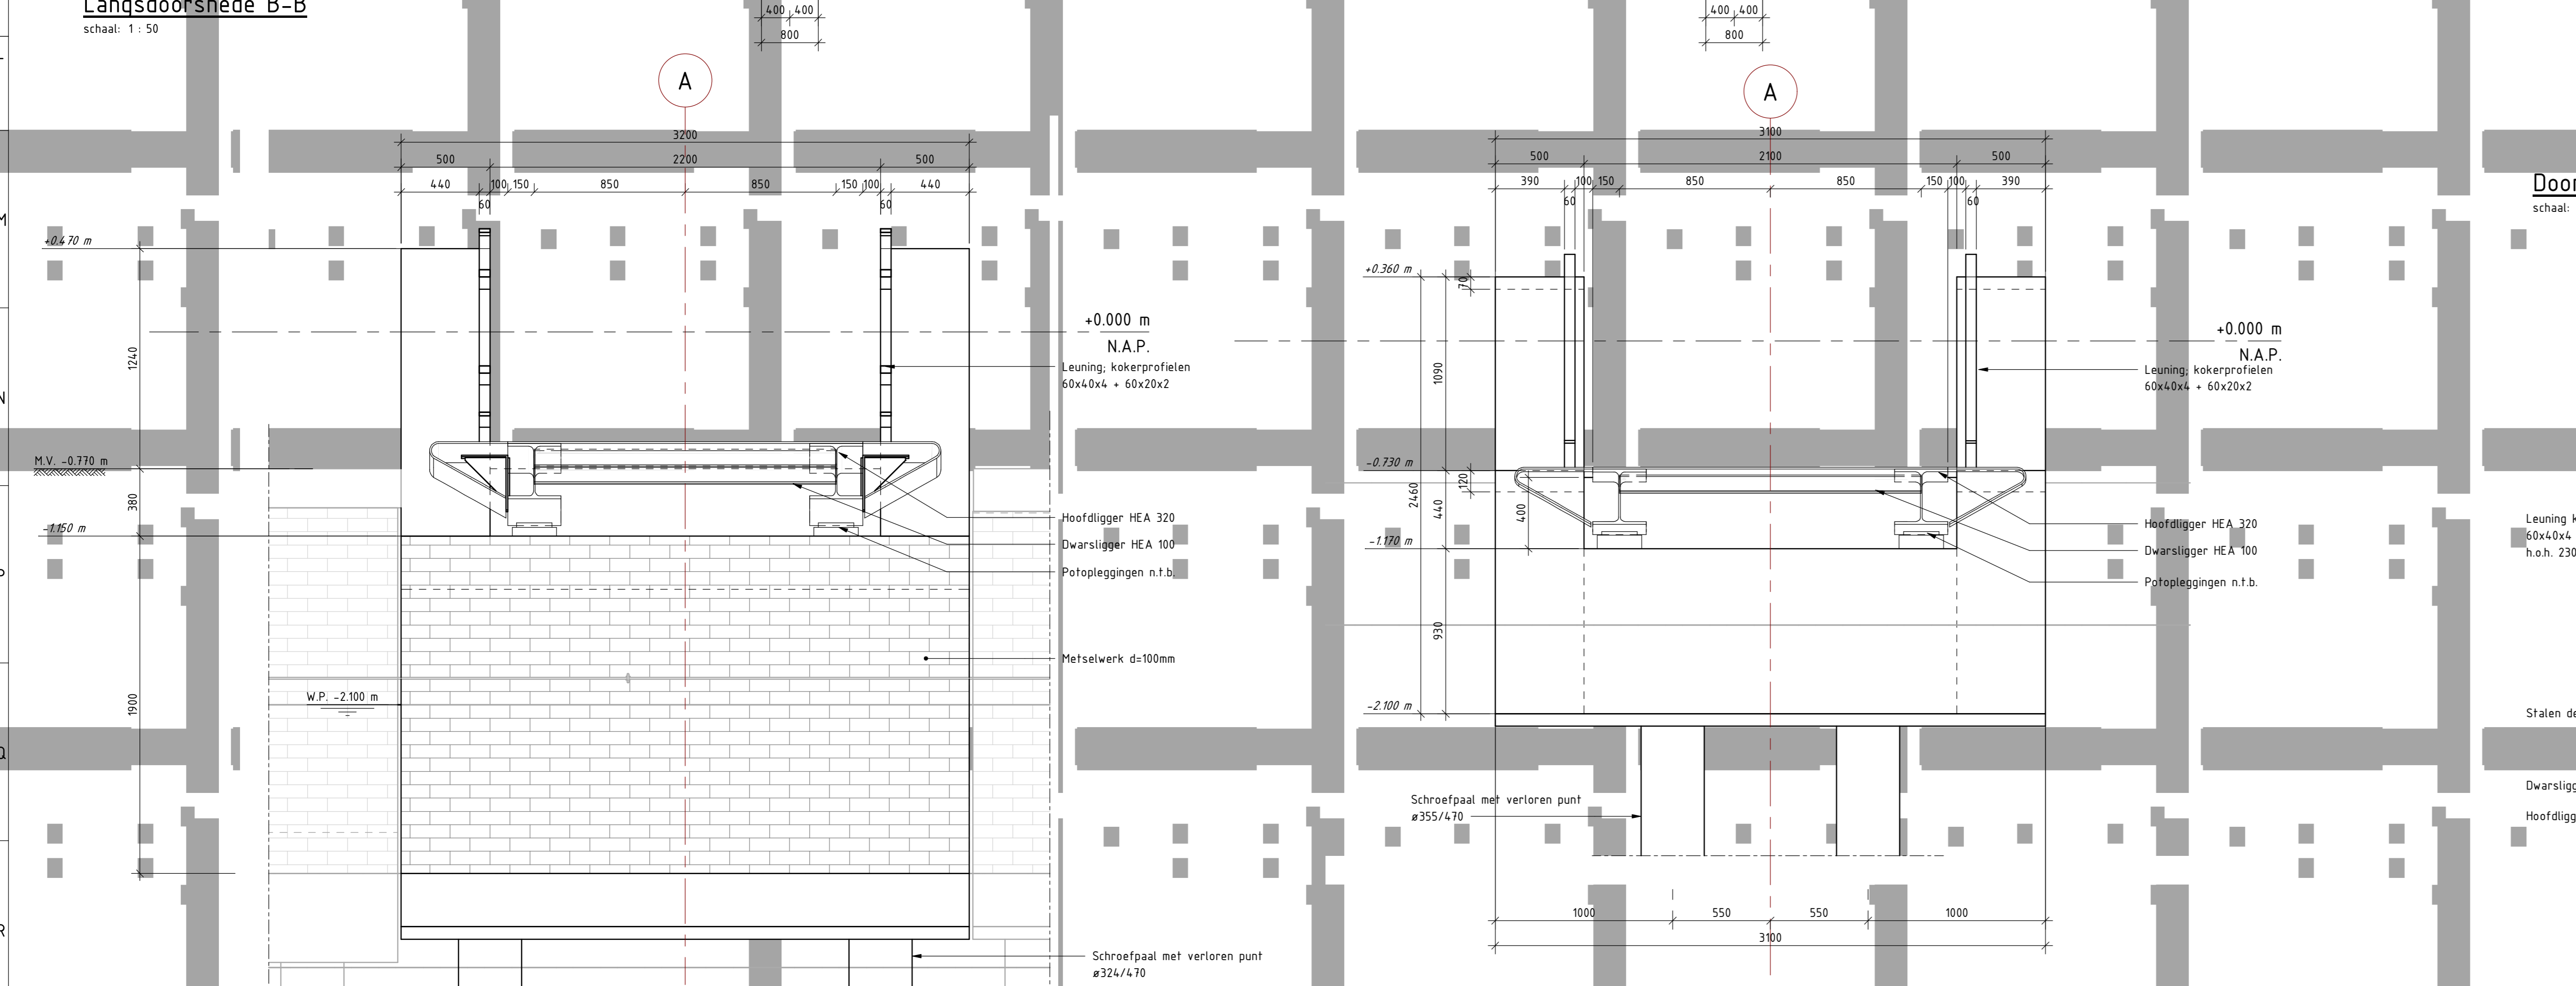

Aanzicht D-D

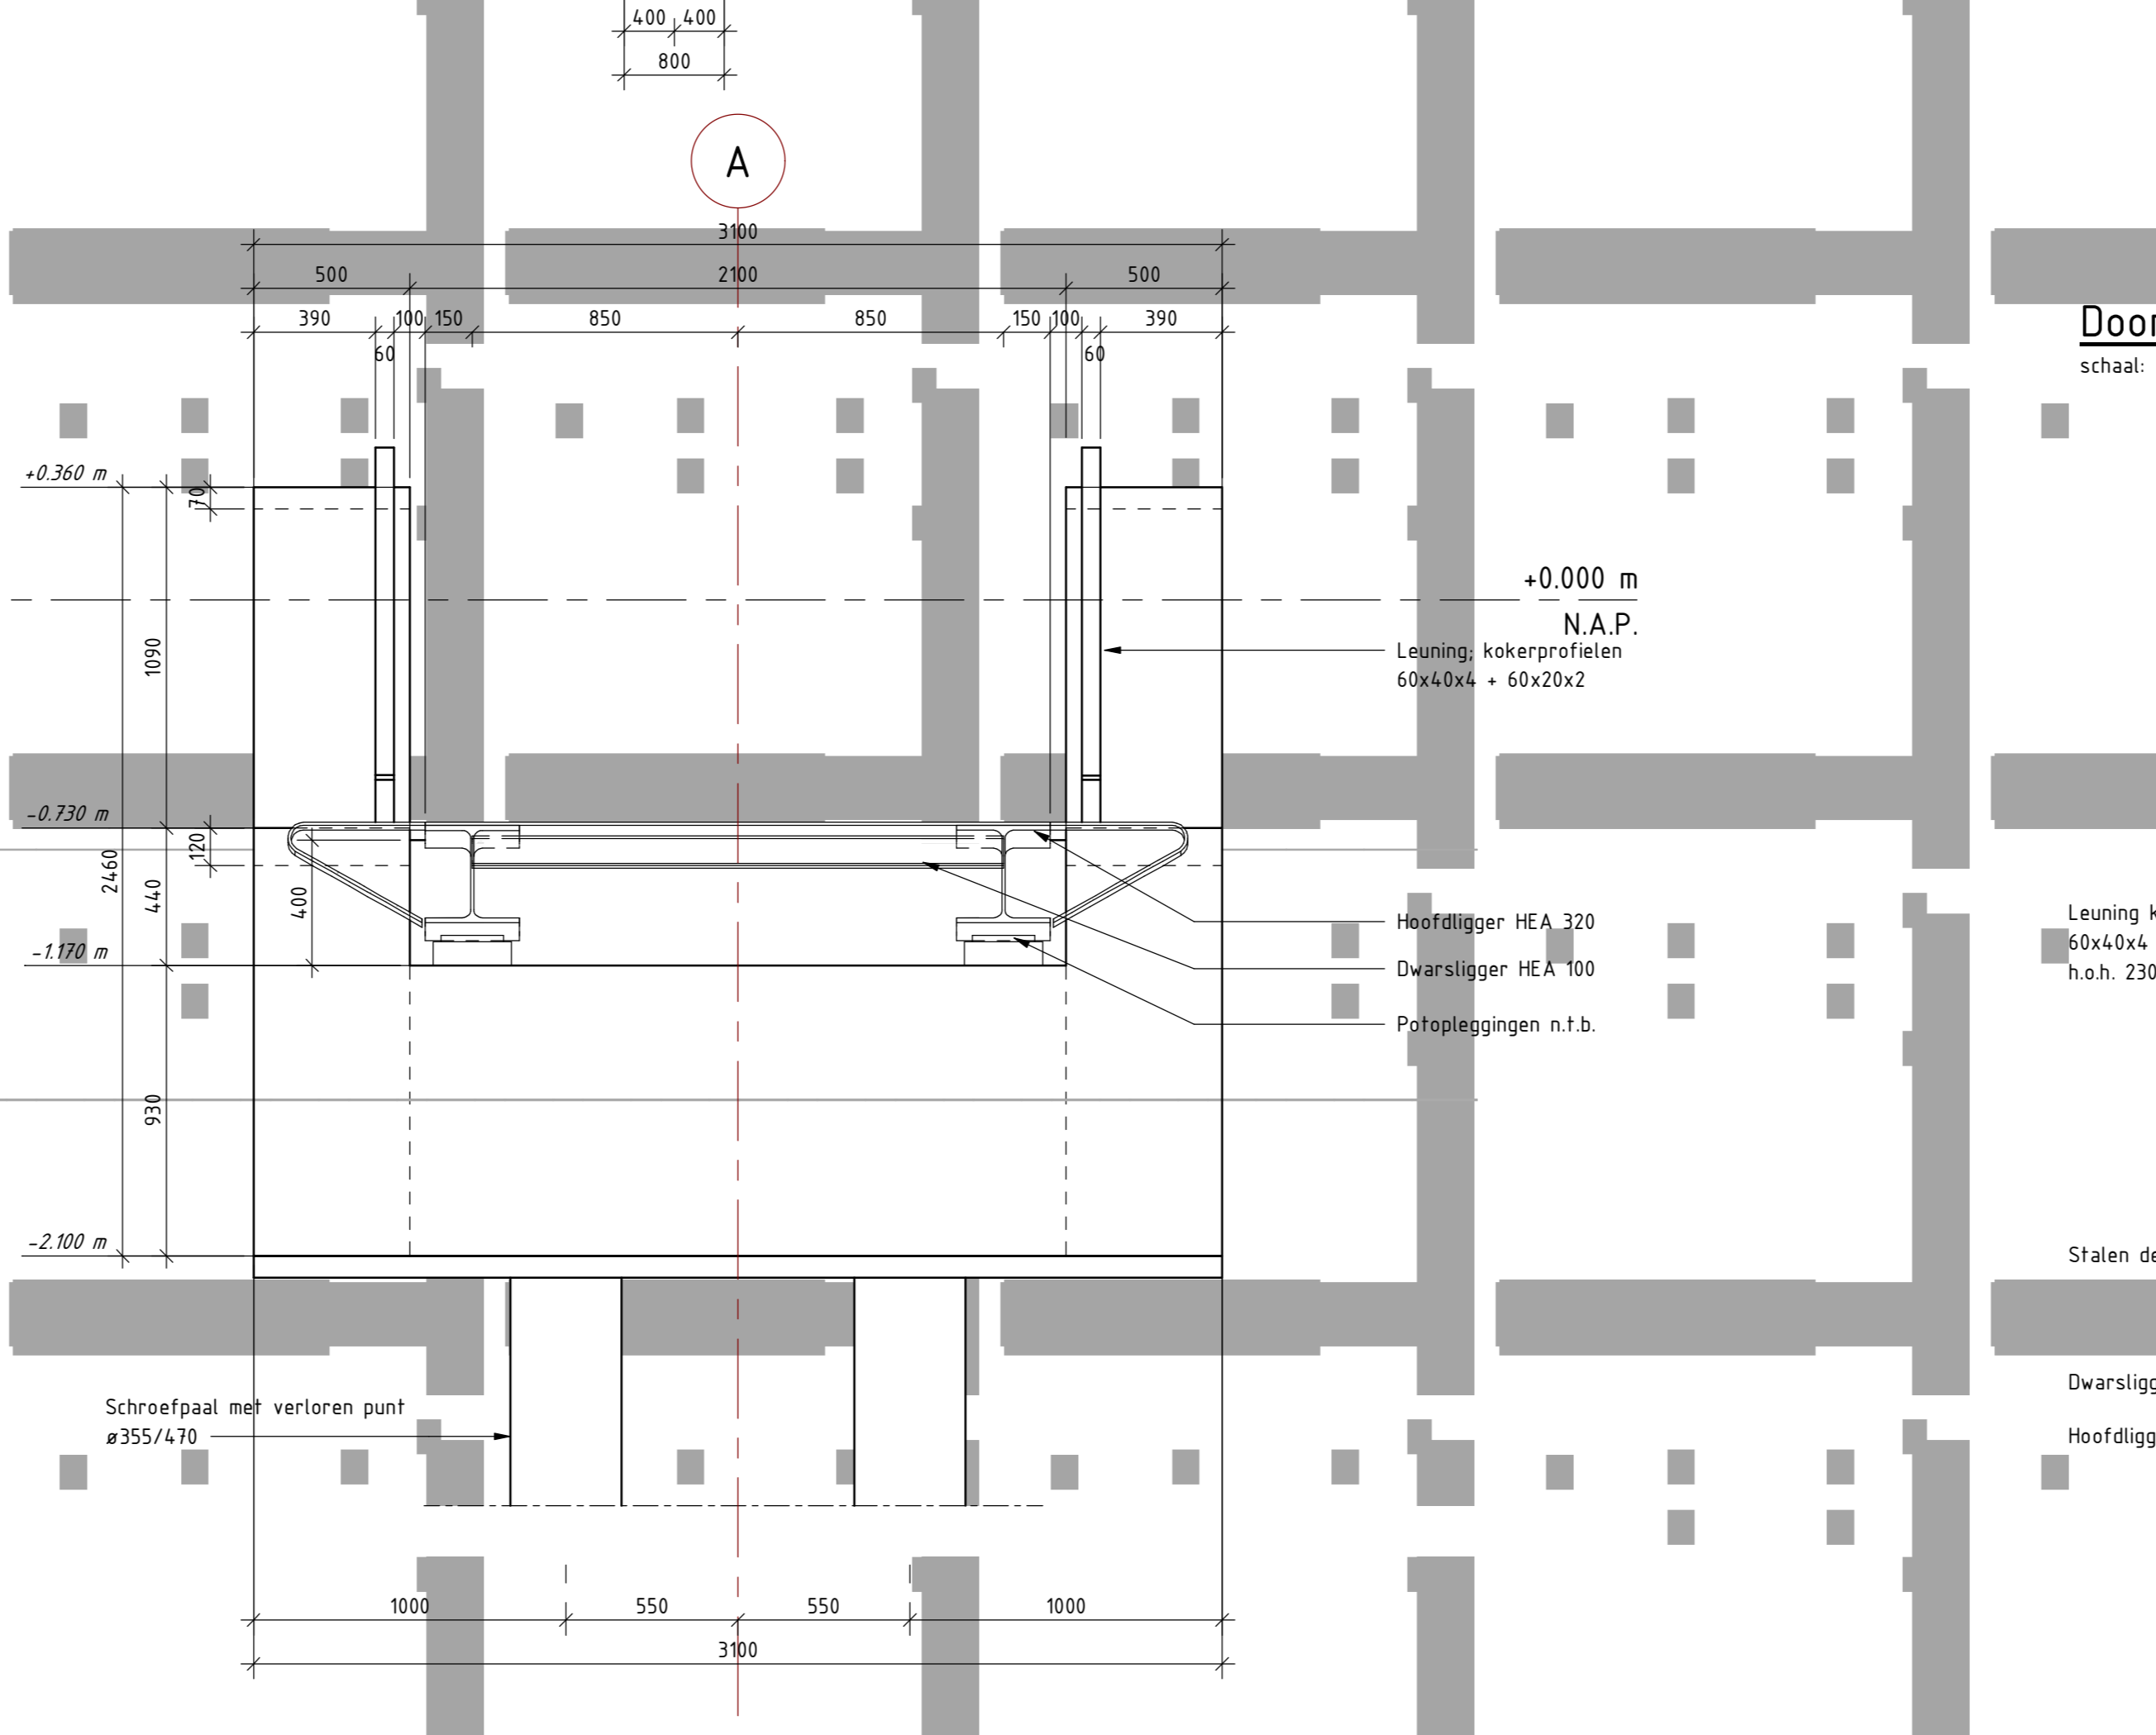

Aanzicht E-E

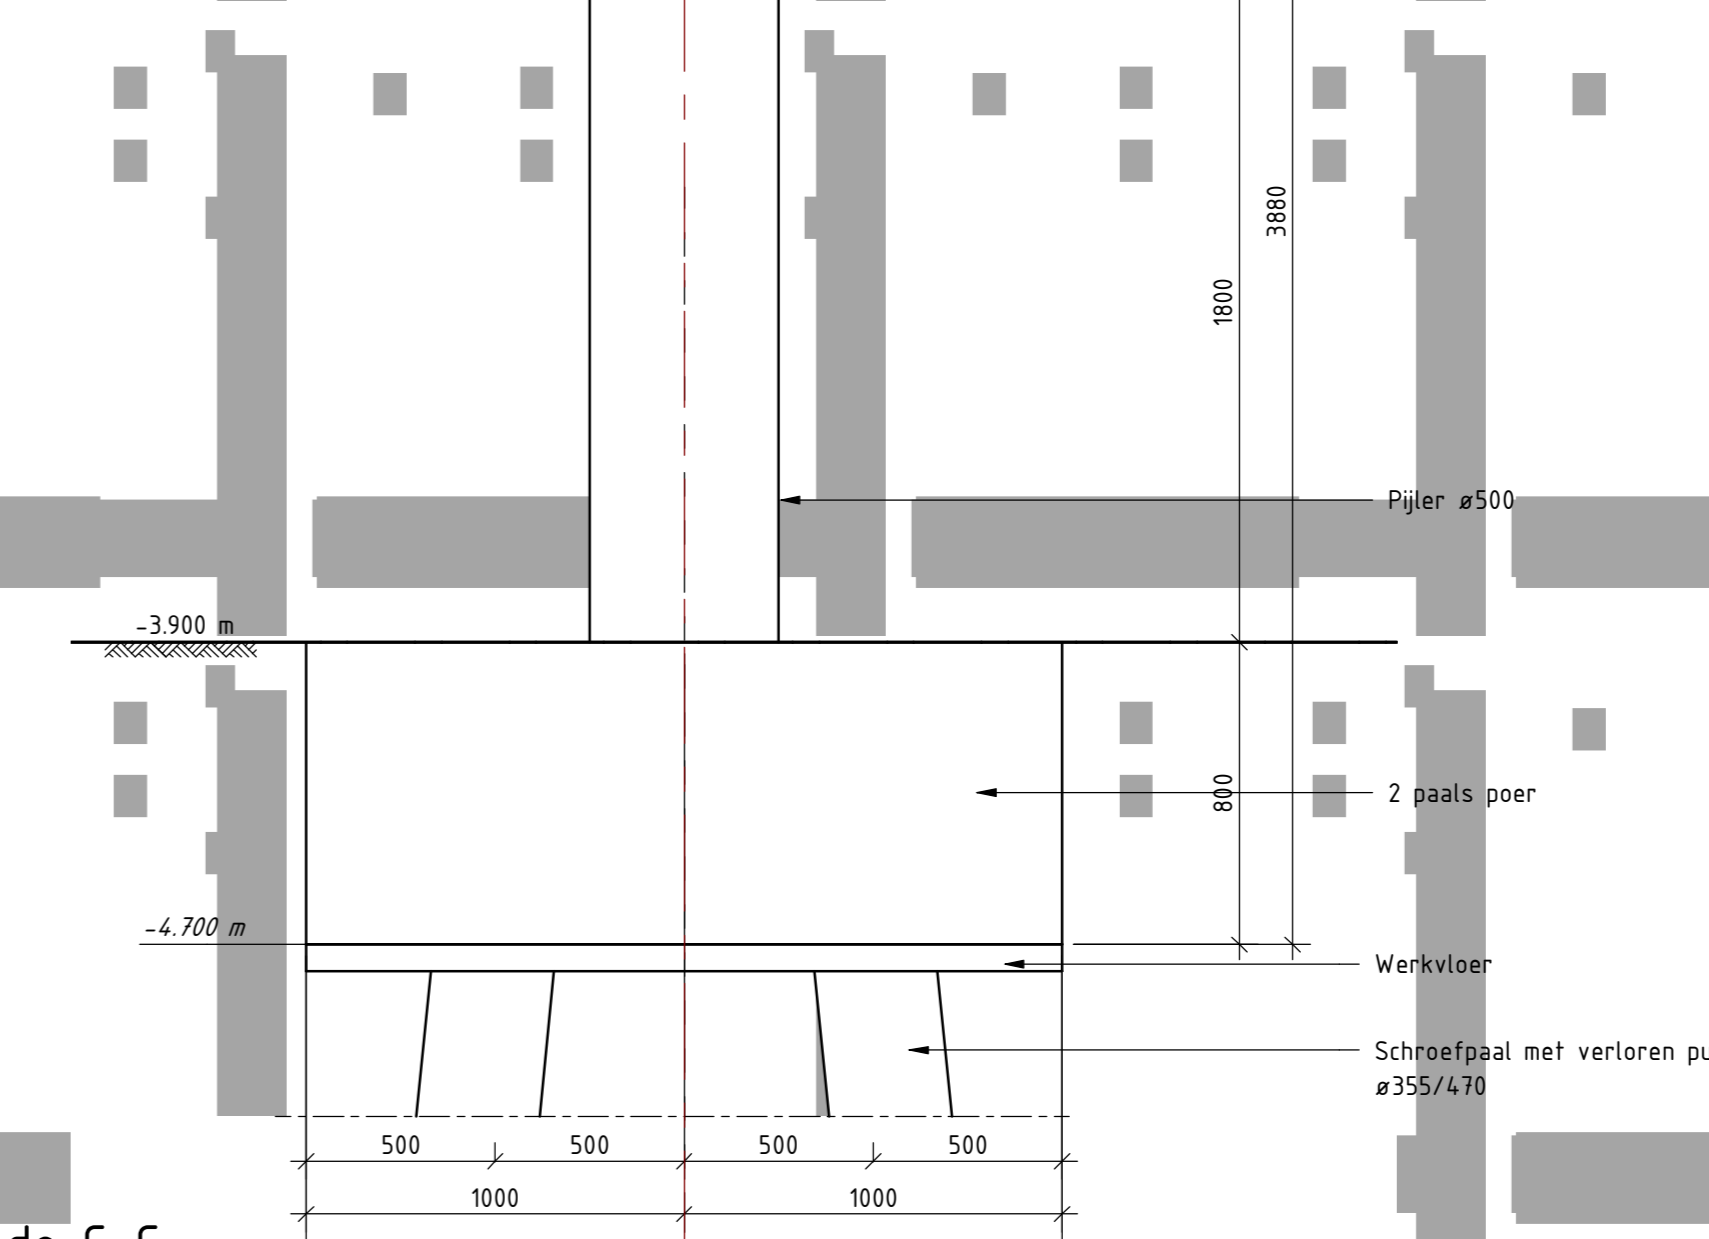


Detail leuning en randelement

Dringels, Leuningen & Pijlers	M4, M6 en M8	M10	M12	M16
Schroeven en Dwaarsliggers	50	50	50	50
Flenskettingen	35	35	35	35
Verankering	35	35	35	35
Constructie	35	35	35	35

Legenda	
Beton gewapend	Aluminium
Prefab beton	Asfalt
Werkvloerbeton	Hout
Funderingszand	Staal
Zandcementstabilisatie	Metselwerk
Projectgrens	Natuursteen

- OPMERKINGEN**
- Maten in meters, tenzij anders vermeld
 - Maten in mm, tenzij anders vermeld
 - Peilmaten in meters t.o.v. NAP, tenzij anders vermeld
 - Diameters in mm, tenzij anders vermeld

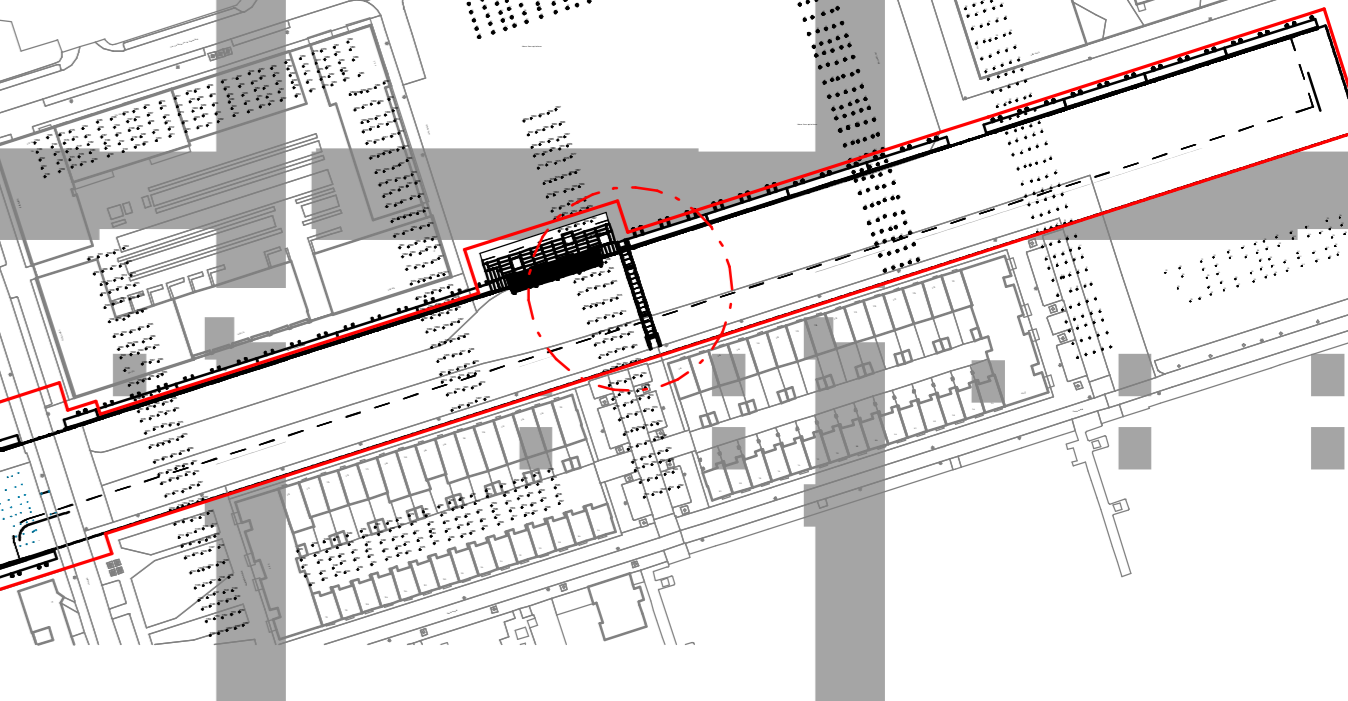

5.1, 2, e

Gemeente Amsterdam - Nieuw West

project: Nieuwe Osdorpergracht

ontwerper: Gemeente Amsterdam - Nieuw West

documentatie: Definitief

2

Royal HaskoningDHV
Enhancing Society Together