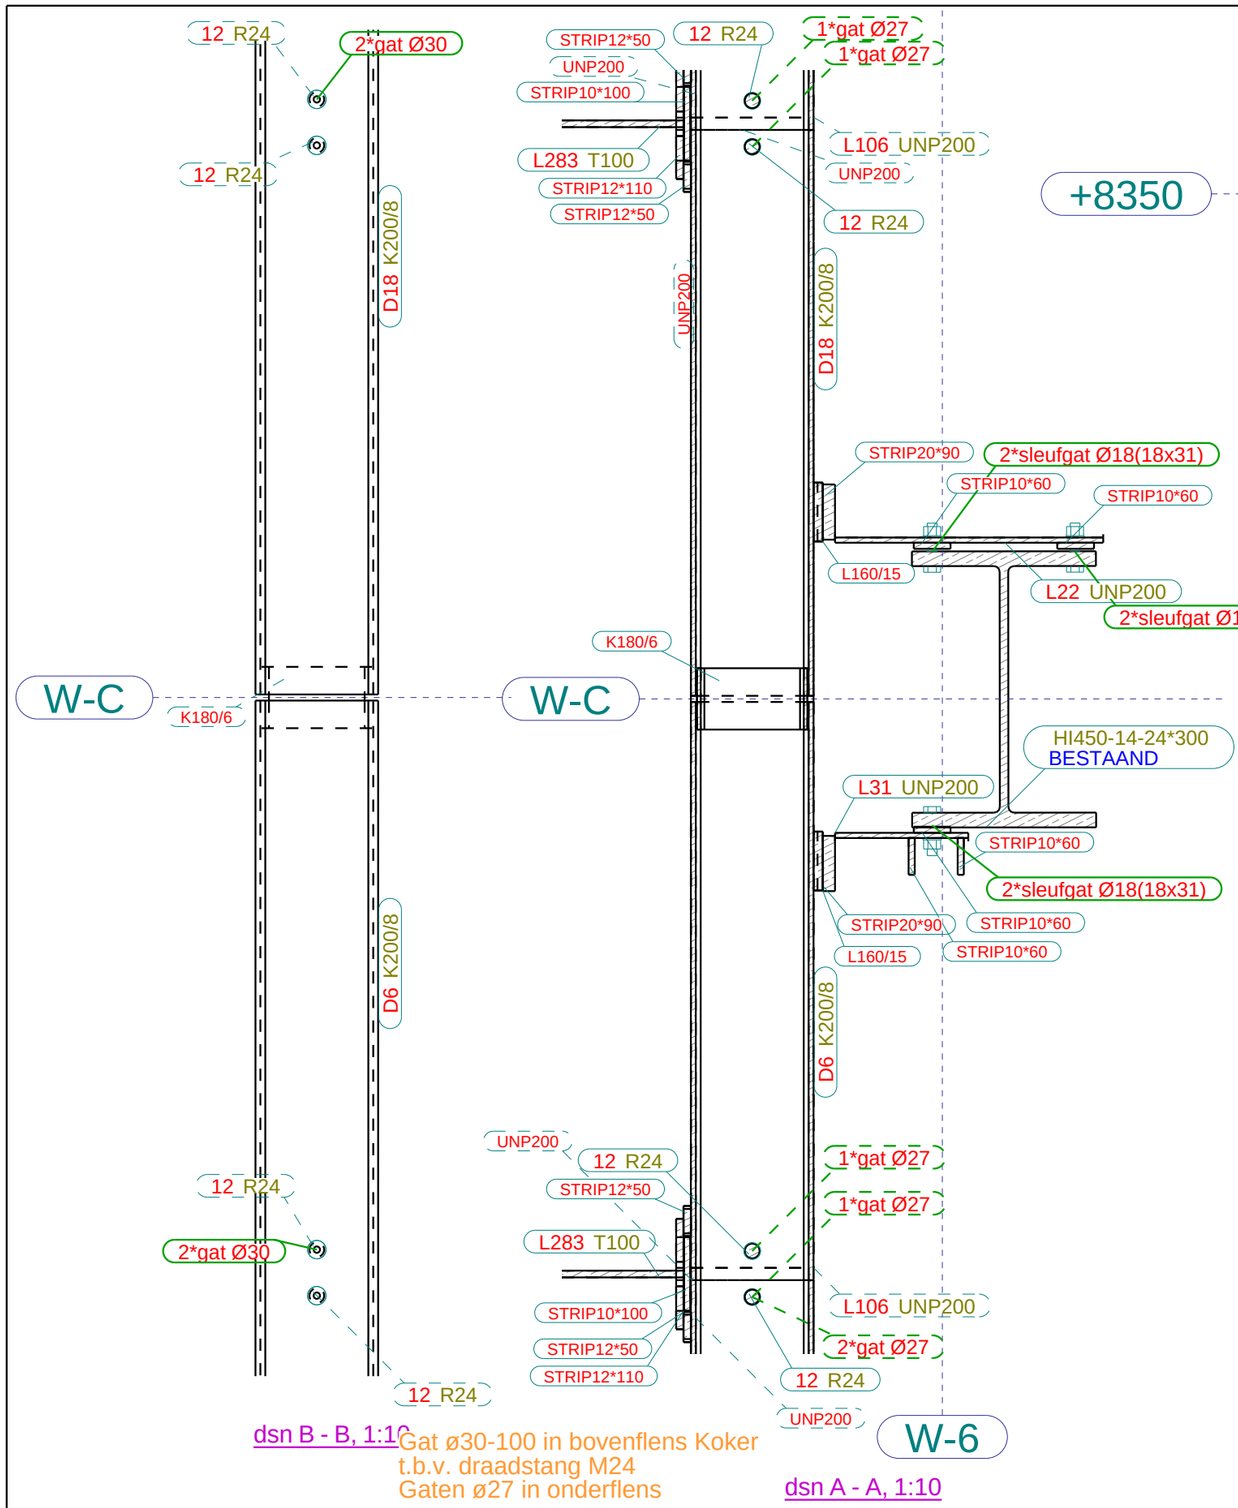

dsn B - B, 1:10

dsn A - A, 1:10

Gat ø30-100 in bovenflens Koker
t.b.v. draadstang M24
Gaten ø27 in onderflens

In Koker t.b.v UNP frame 2 stuks per frame
in Koker t.b.v. Alu-Glas frame geen voorzieningen

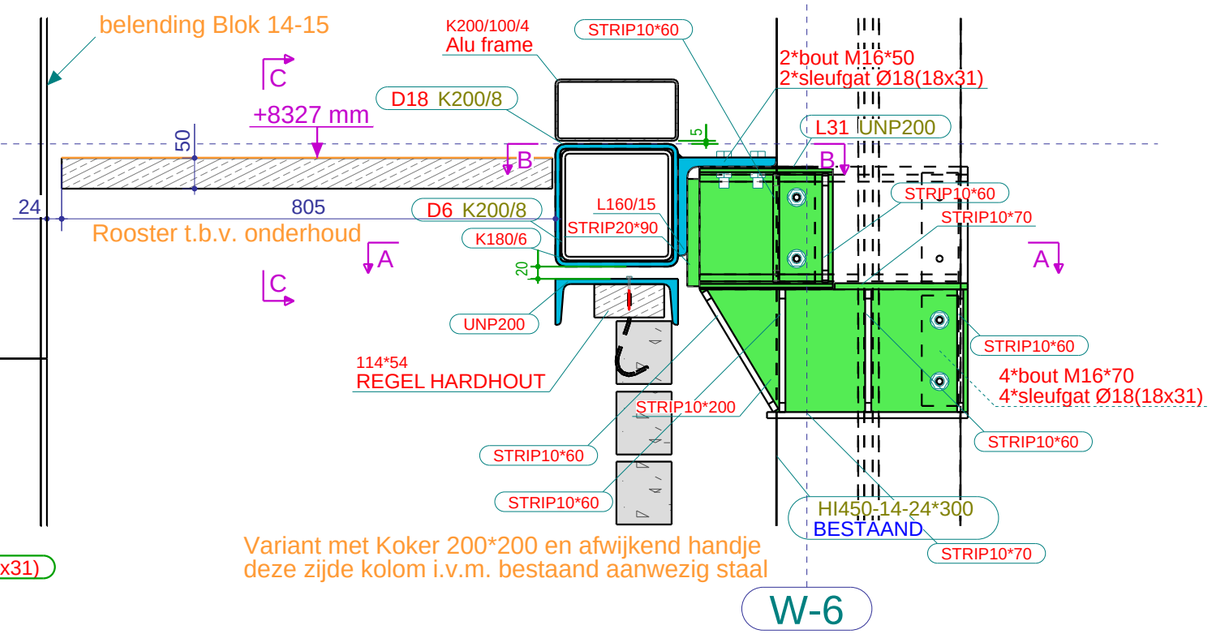

Variant met Koker 200*200 en afwijkend handje
deze zijde kolom i.v.m. bestaand aanwezig staal

Detail B13 Knoop Handje W-C W-6 8350+ , 1:10

Roosters hart op hart frame uit DWG te halen

dsn C - C, 1:20

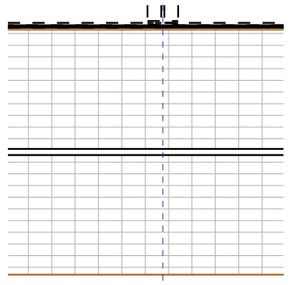

Roosters
-type persrooster
-maaswijdte minimaal 33x33mm
-draagstaven minimaal h=50
verdere uitwerking door fabrikant
a.d.h.v. belasting opgave K&D.

dsn D - D, 1:20

Fabricage en montage volgens NEN-EN 1090-2
Functionele tolerantie klasse: 1 | Uitvoeringsklasse: EXC2

Rev. no.	Revisie merk	Revisie omschrijving	Revisie datum	Tek
4	D	DEFINITIEF	21.03.2022	5.1, 2, e
3	C	revisie diversen	11.02.2022	
2	B	revisie	27.10.2021	
1	A	revisie	21.01.2021	

Werk:
Werkspoor Oostenburg kavel 3 fase 1
Onderwerp:
B13 KNOOP HANDJE UNP200 8350+
Opdrachtgever:
Homines Bouw b.v.
Amsterdam

Getekend 5.1, 2, e
Datum: 21.03.2022
Schaal: zie aanzicht

Teken- en Adviesburo
Tel: 0342-475320
Gerard van Meerveld

Materiaalsoorten en kwaliteiten: Platen en profielen S235JR volgens NEN-EN 10025-2, buis en kokerprofielen: S355J2H volgens NEN-EN 10210-1 (warmvervaardigd) S275J0H volgens NEN-EN 10219-1 (koudvervaardigd)
Lassen a=4, tenzij anders vermeld, volgens NEN-EN-ISO 2553:2014. Boutkwaliteit 8.8, tenzij anders vermeld | Projectie:

KOOIJ & DEKKER ingenieursbureau
Kooij&Dekker bv
Oosteinde 11
Postbus 266
3840 AG Harderwijk
TEL +31 (0) 341 41 22 93
FAX +31 (0) 341 41 22 95
EMAIL info@kooijdekker.nl
WEB www.kooijdekker.nl

Project: 3083
Tekening: G [102]
Formaat: A3
Status: UITVOERING

Tekla Structures