
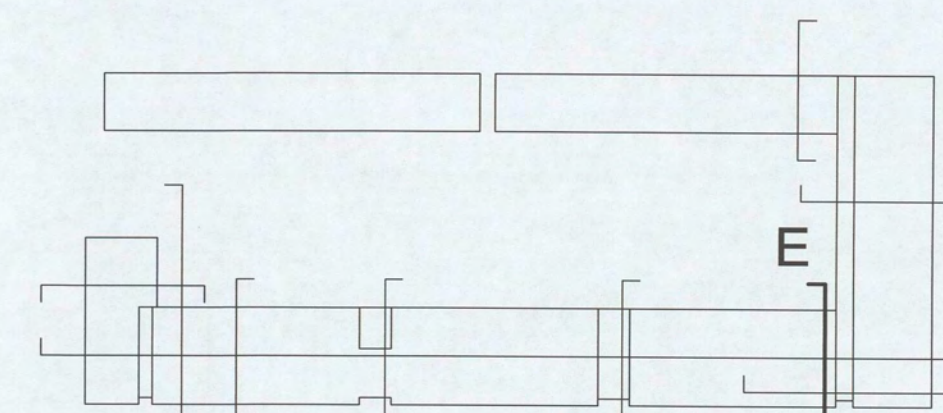


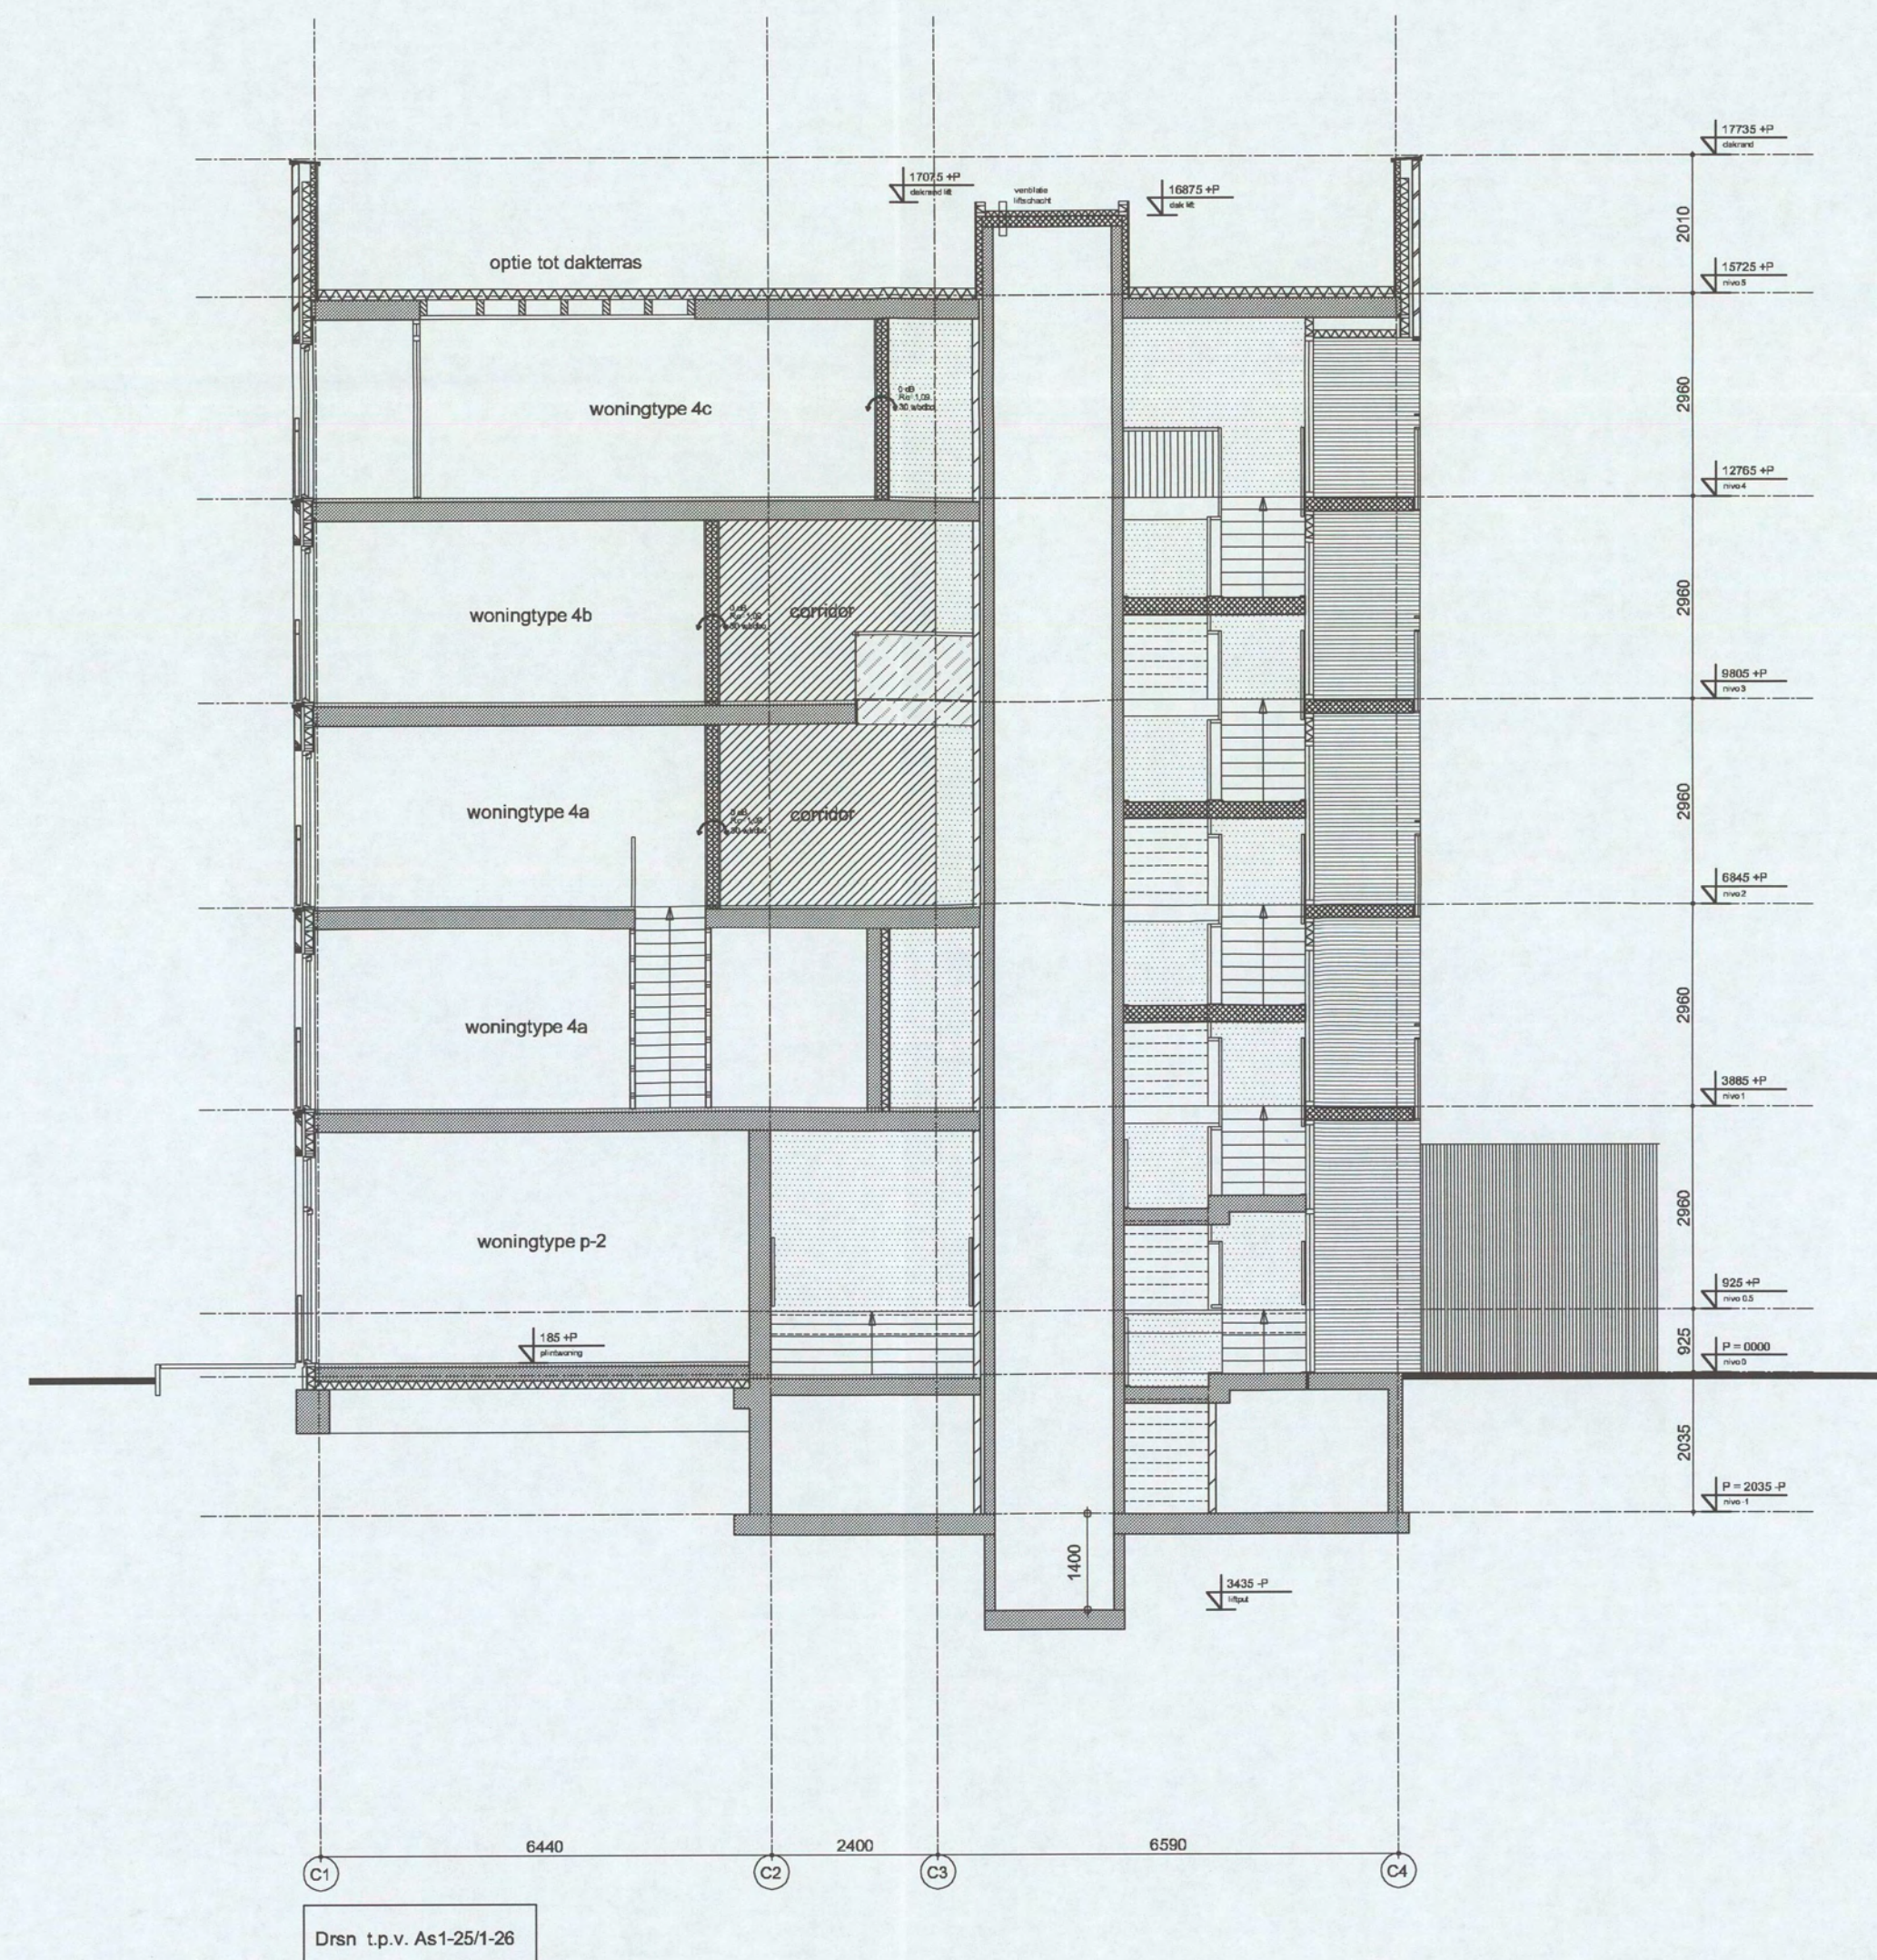

Gemeente Amsterdam STADSDEEL ZUIDOOST
Zaaknr. 20070001 89
02329

bouwaanvraag

HEREN 5 5.1, 2, e bouwstart	opdrachtgever				gewijzigd
	Rochdale Delta Forte				
	project				
	164 Gerenstein 3				
	maat	schaal	datum	gezien	
	A2	1:100	15-10-2004		
	onderwerp				nummer
	Doorsnede E-E				254