



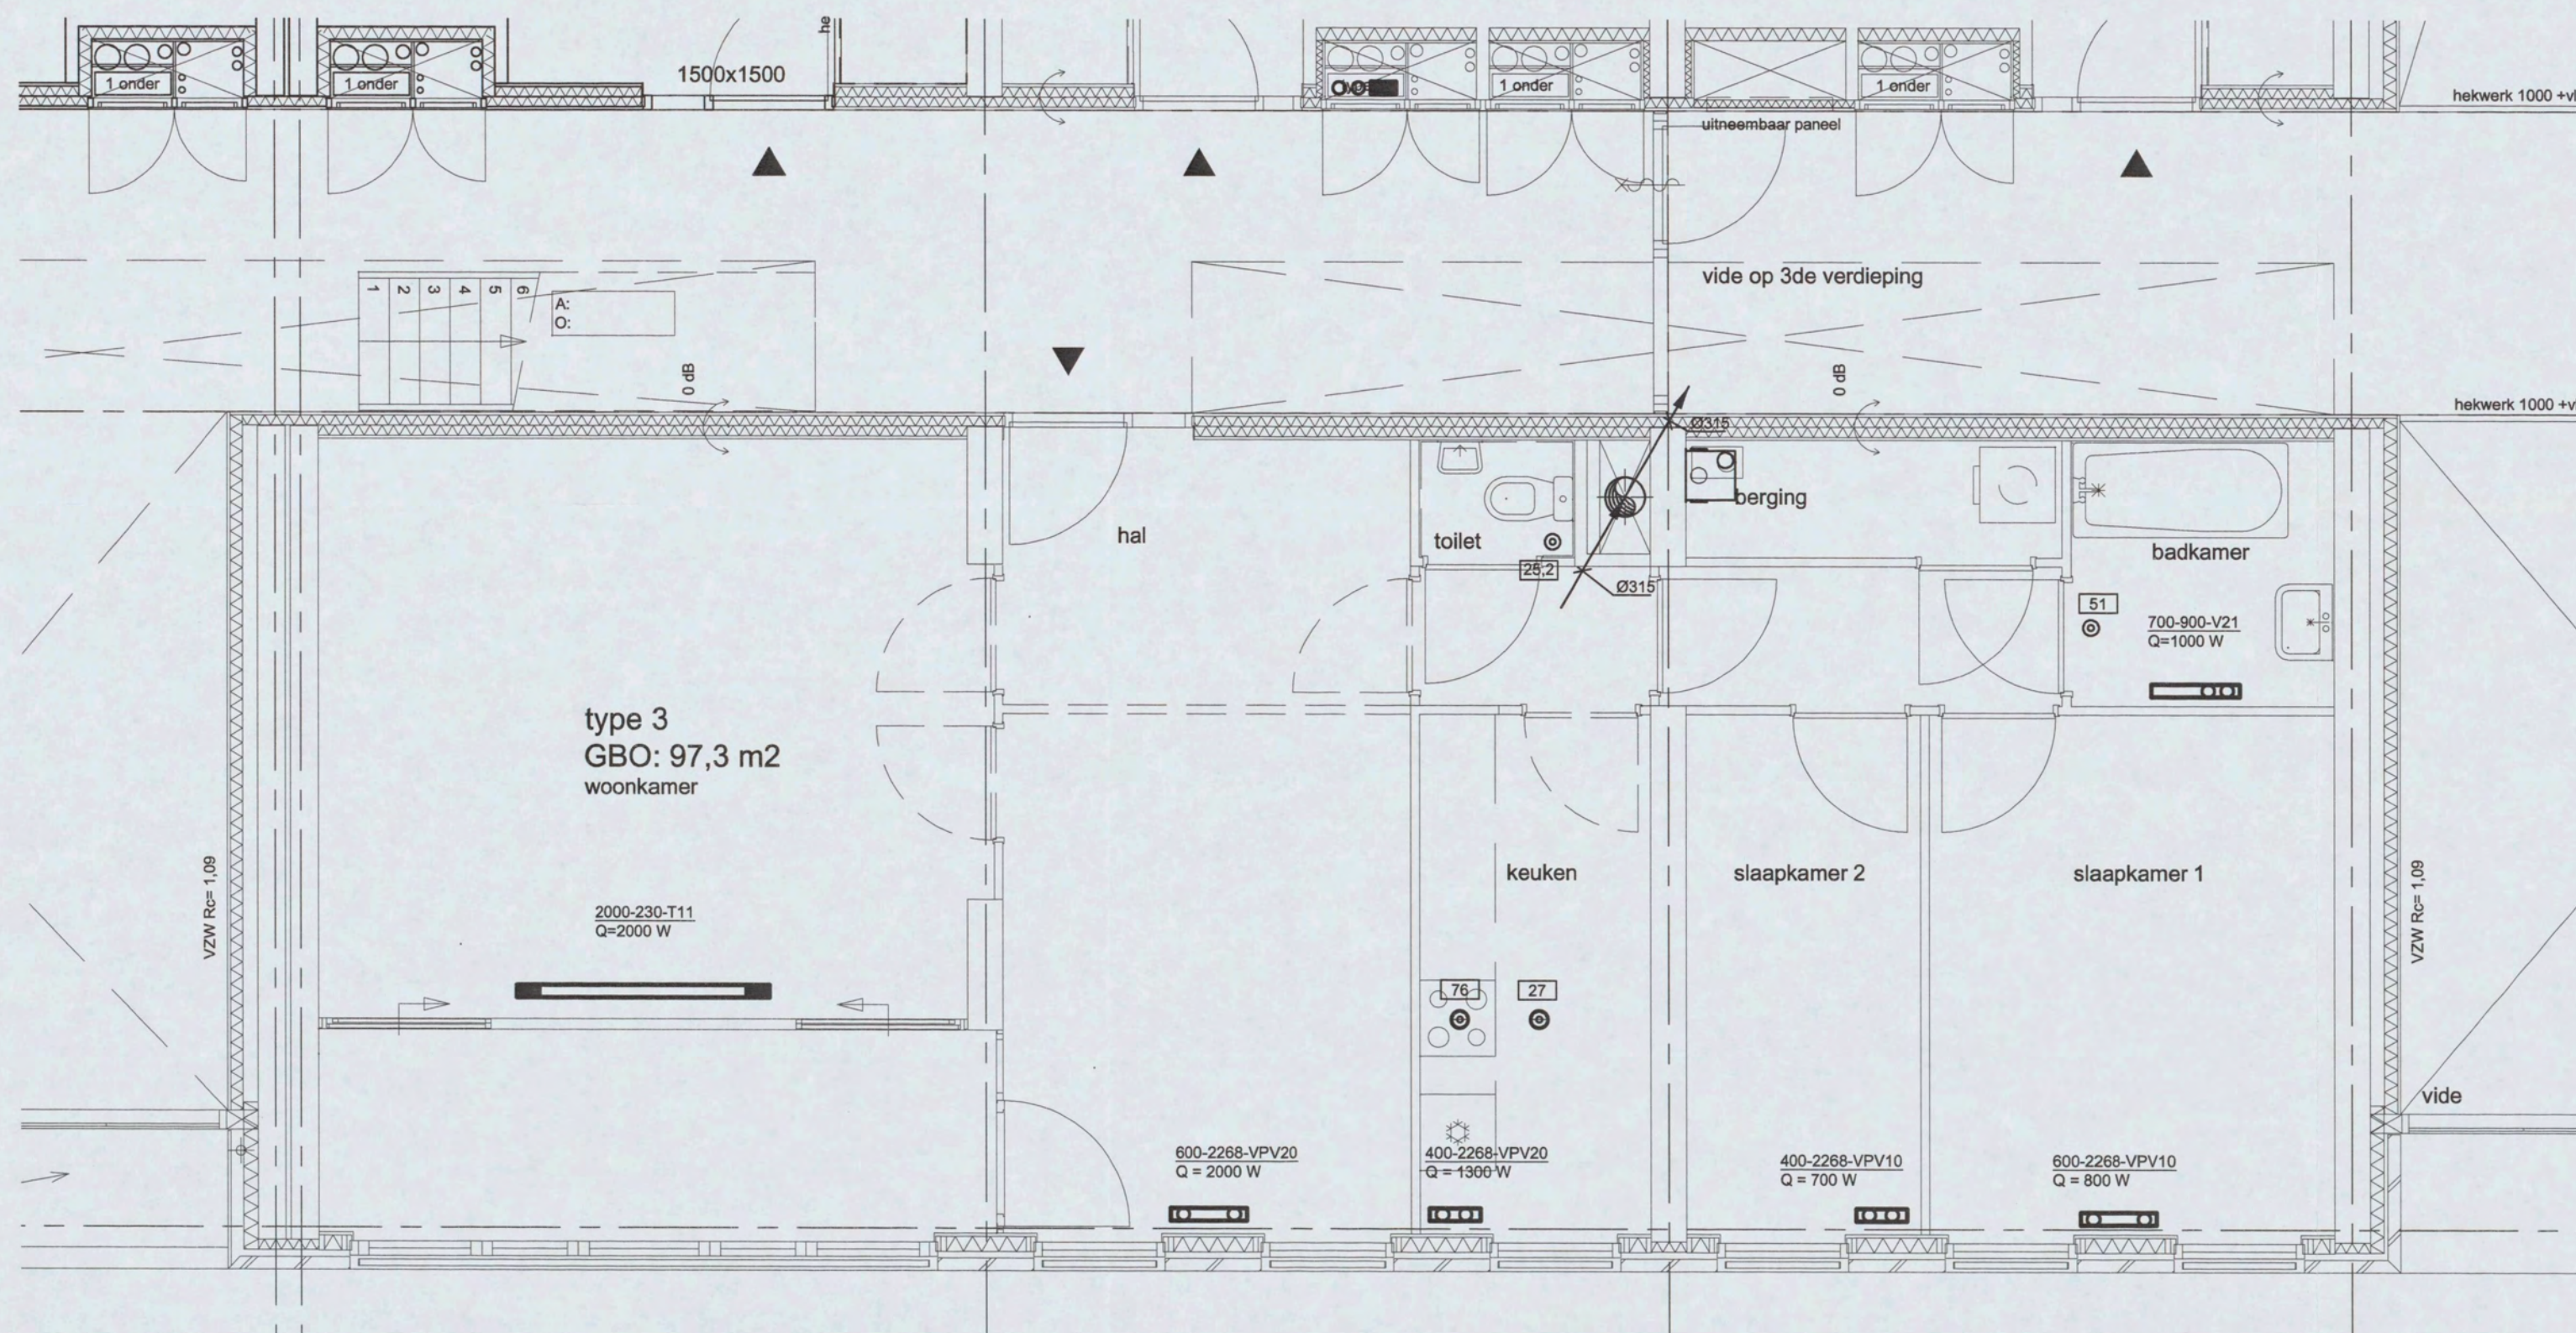

TYPE 3: GELDT VOOR NIVO'S 2 & 3.
TYPE 3SP: GELDT VOOR NIVO'S 2 & 3.
GETEKEND IS NIVO 2!

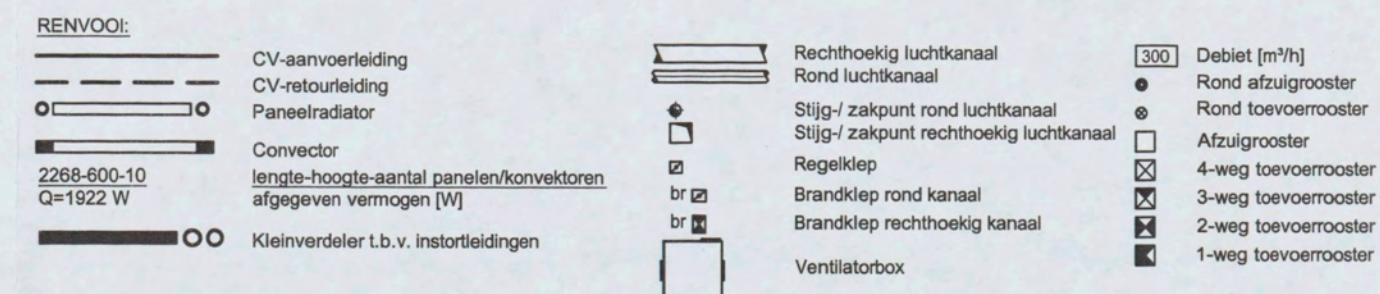

Code	Omschrijving	Datum	Tekenaar
1.1	DEFINITIEF ONTWERP	26-05-2004	WV
2.1	BESTEK	02-11-2004	WV

Ingenieursbureau Ebatech BV

ebatech 5.1, 2, e

INGENIEURSBUREAU

http://www.ebatech.nl

email: 5.1, 2, e@ebatech.nl

projectleide	5.1, 2, e
engineer:	5.1, 2, e
projectnr:	5.1, 2, e
versie:	2.1
formaat:	A2
schaal:	1:50
tekeningsnummer:	560 TYPE3
blad:	1/2

bouwkundige tekeningnaam: Heren 5 def.ontwerp versie: datum: 02-04-2004

