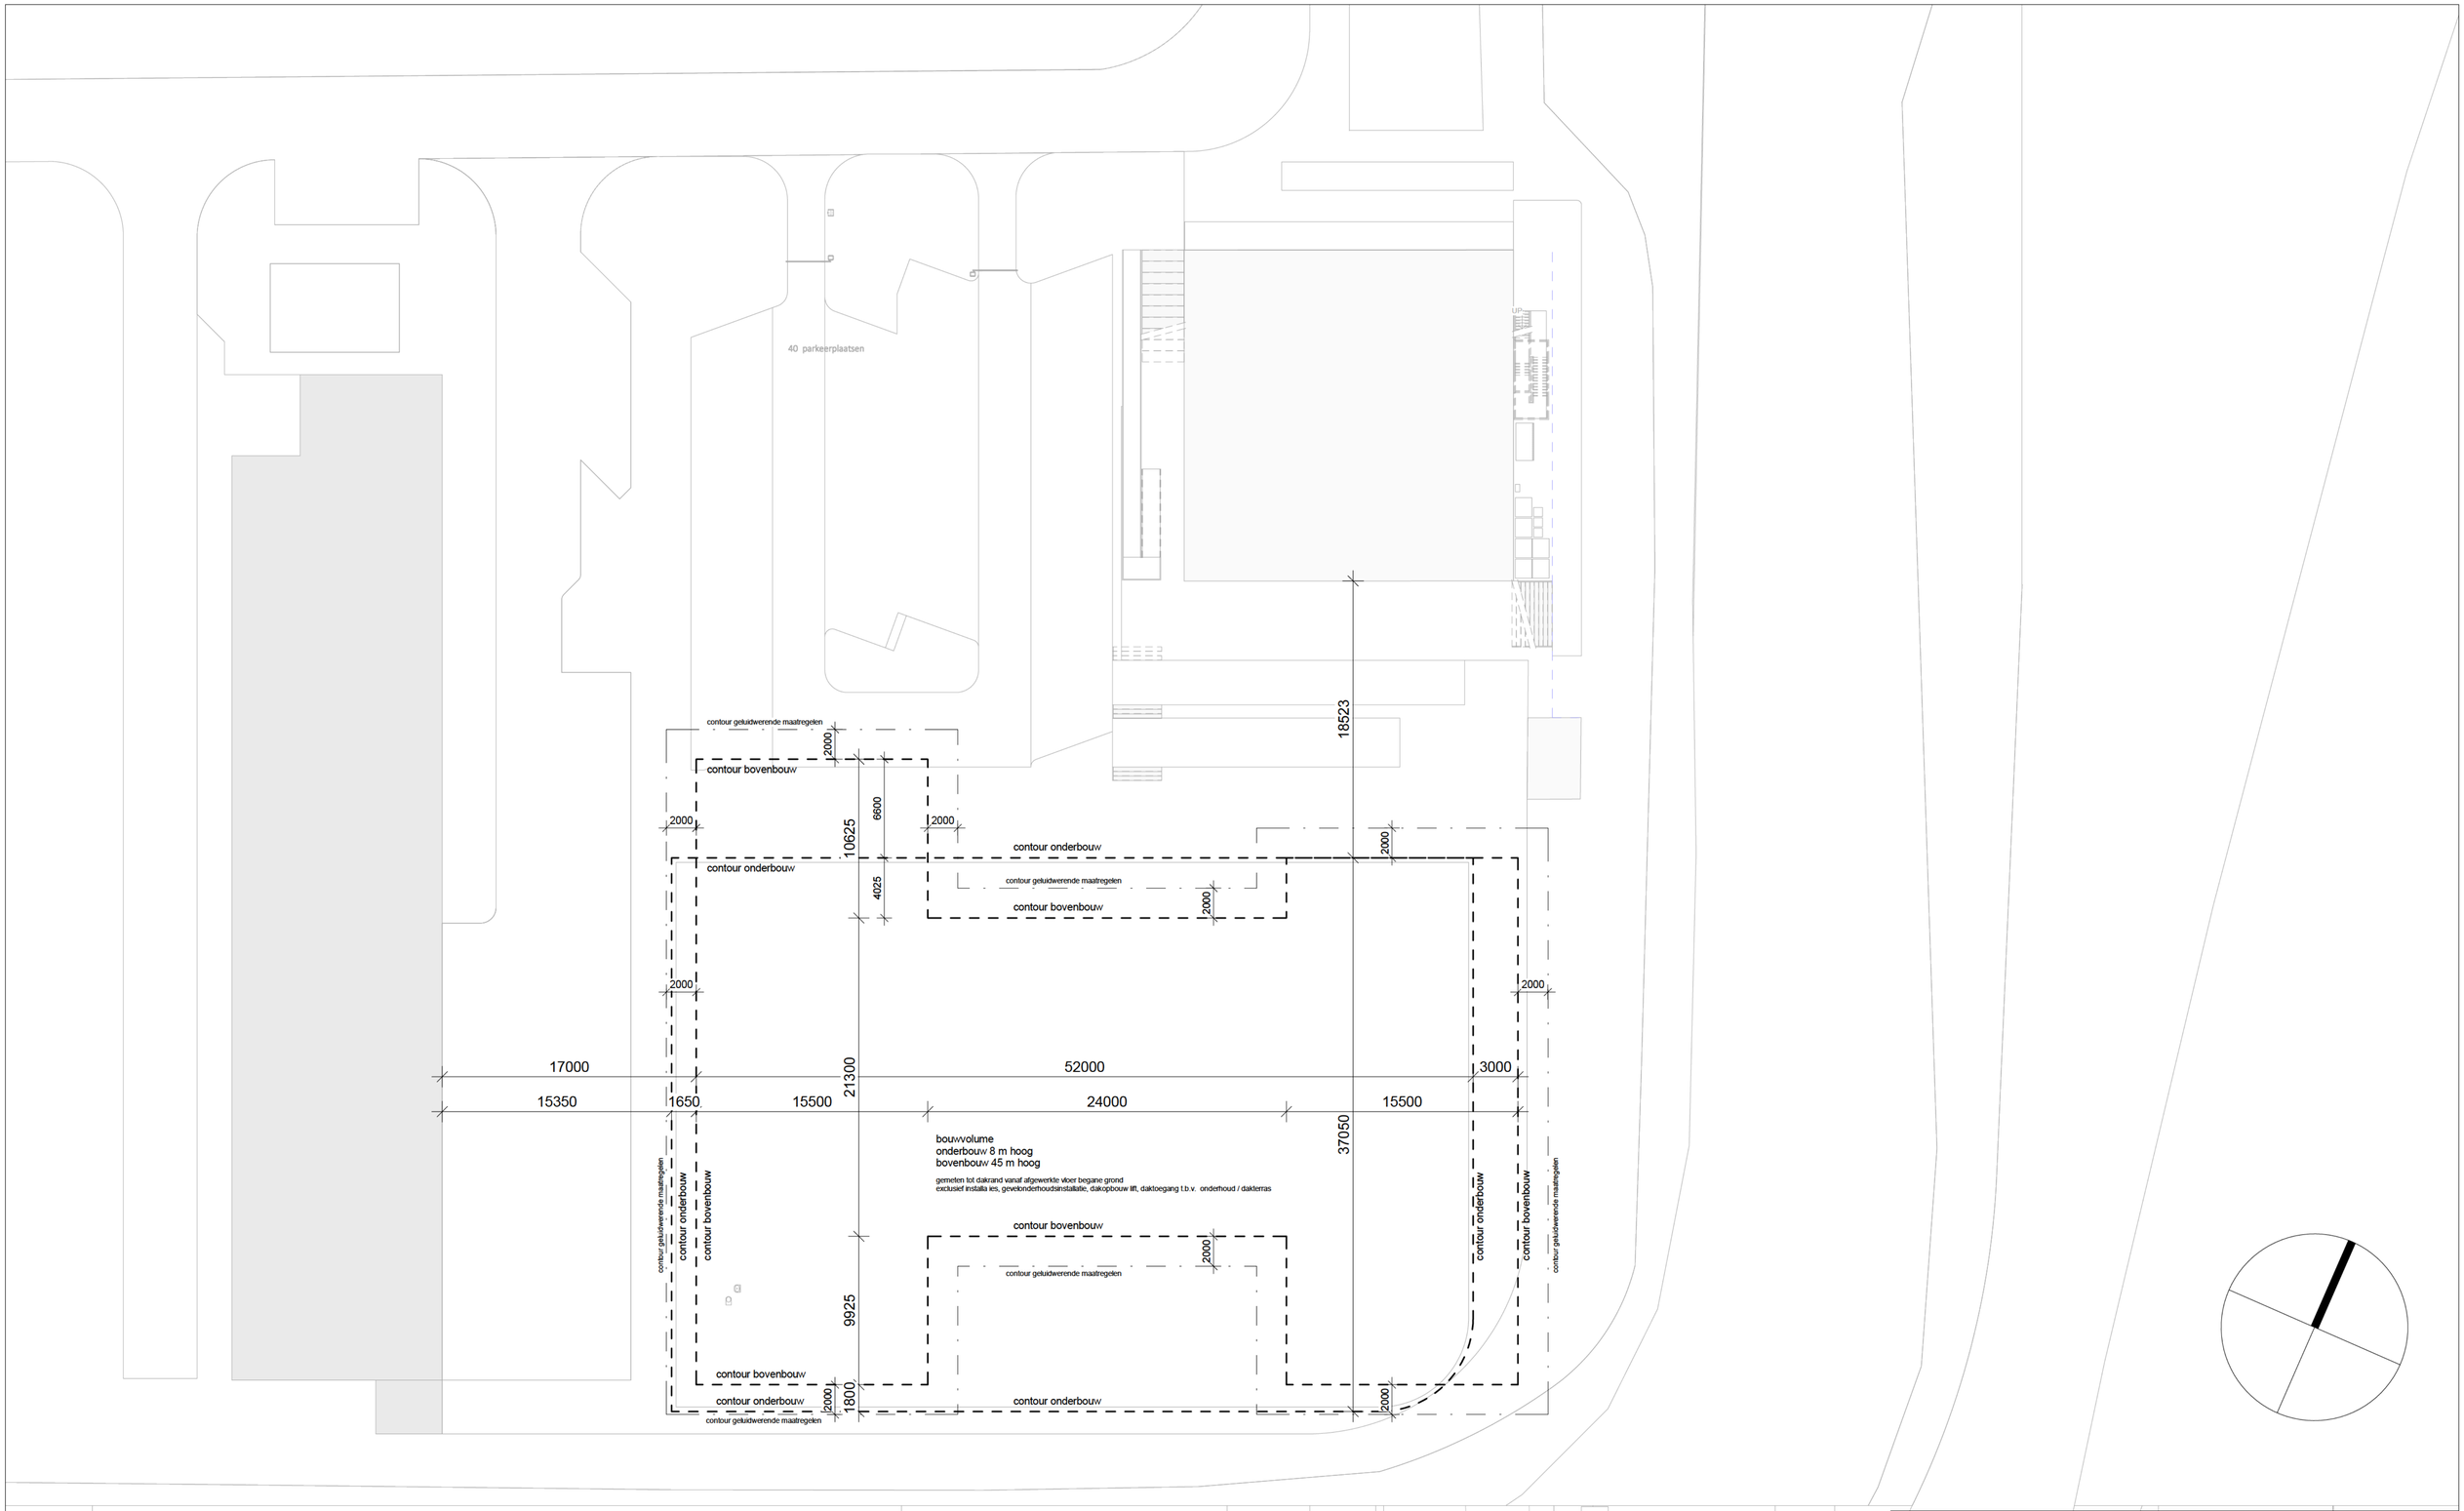

MV SA

MVSA b.v.

P.O. Box 2737
1000 CS Amsterdam
The Netherlands

tel. +31 205319800
office@mvsa.nl
www.mvsa-architects.com

project
Zuidkaap
468

opdrachtgever	onderwerp	datum	gewijzigd	project
doniger urban developments	bouwenvelop	04-04-2023	a.	468
	onderdeel	schaal	b.	formaat
	situatie	1:200	c.	A1
			d.	
			e.	tekeningnummer
	fase	status	f.	S-N-00-012
	SO	StaVaZa	g.	