



1^e-verdiepingsvloer

Let op!
Staalconstructie onder spanning aanbrengen.

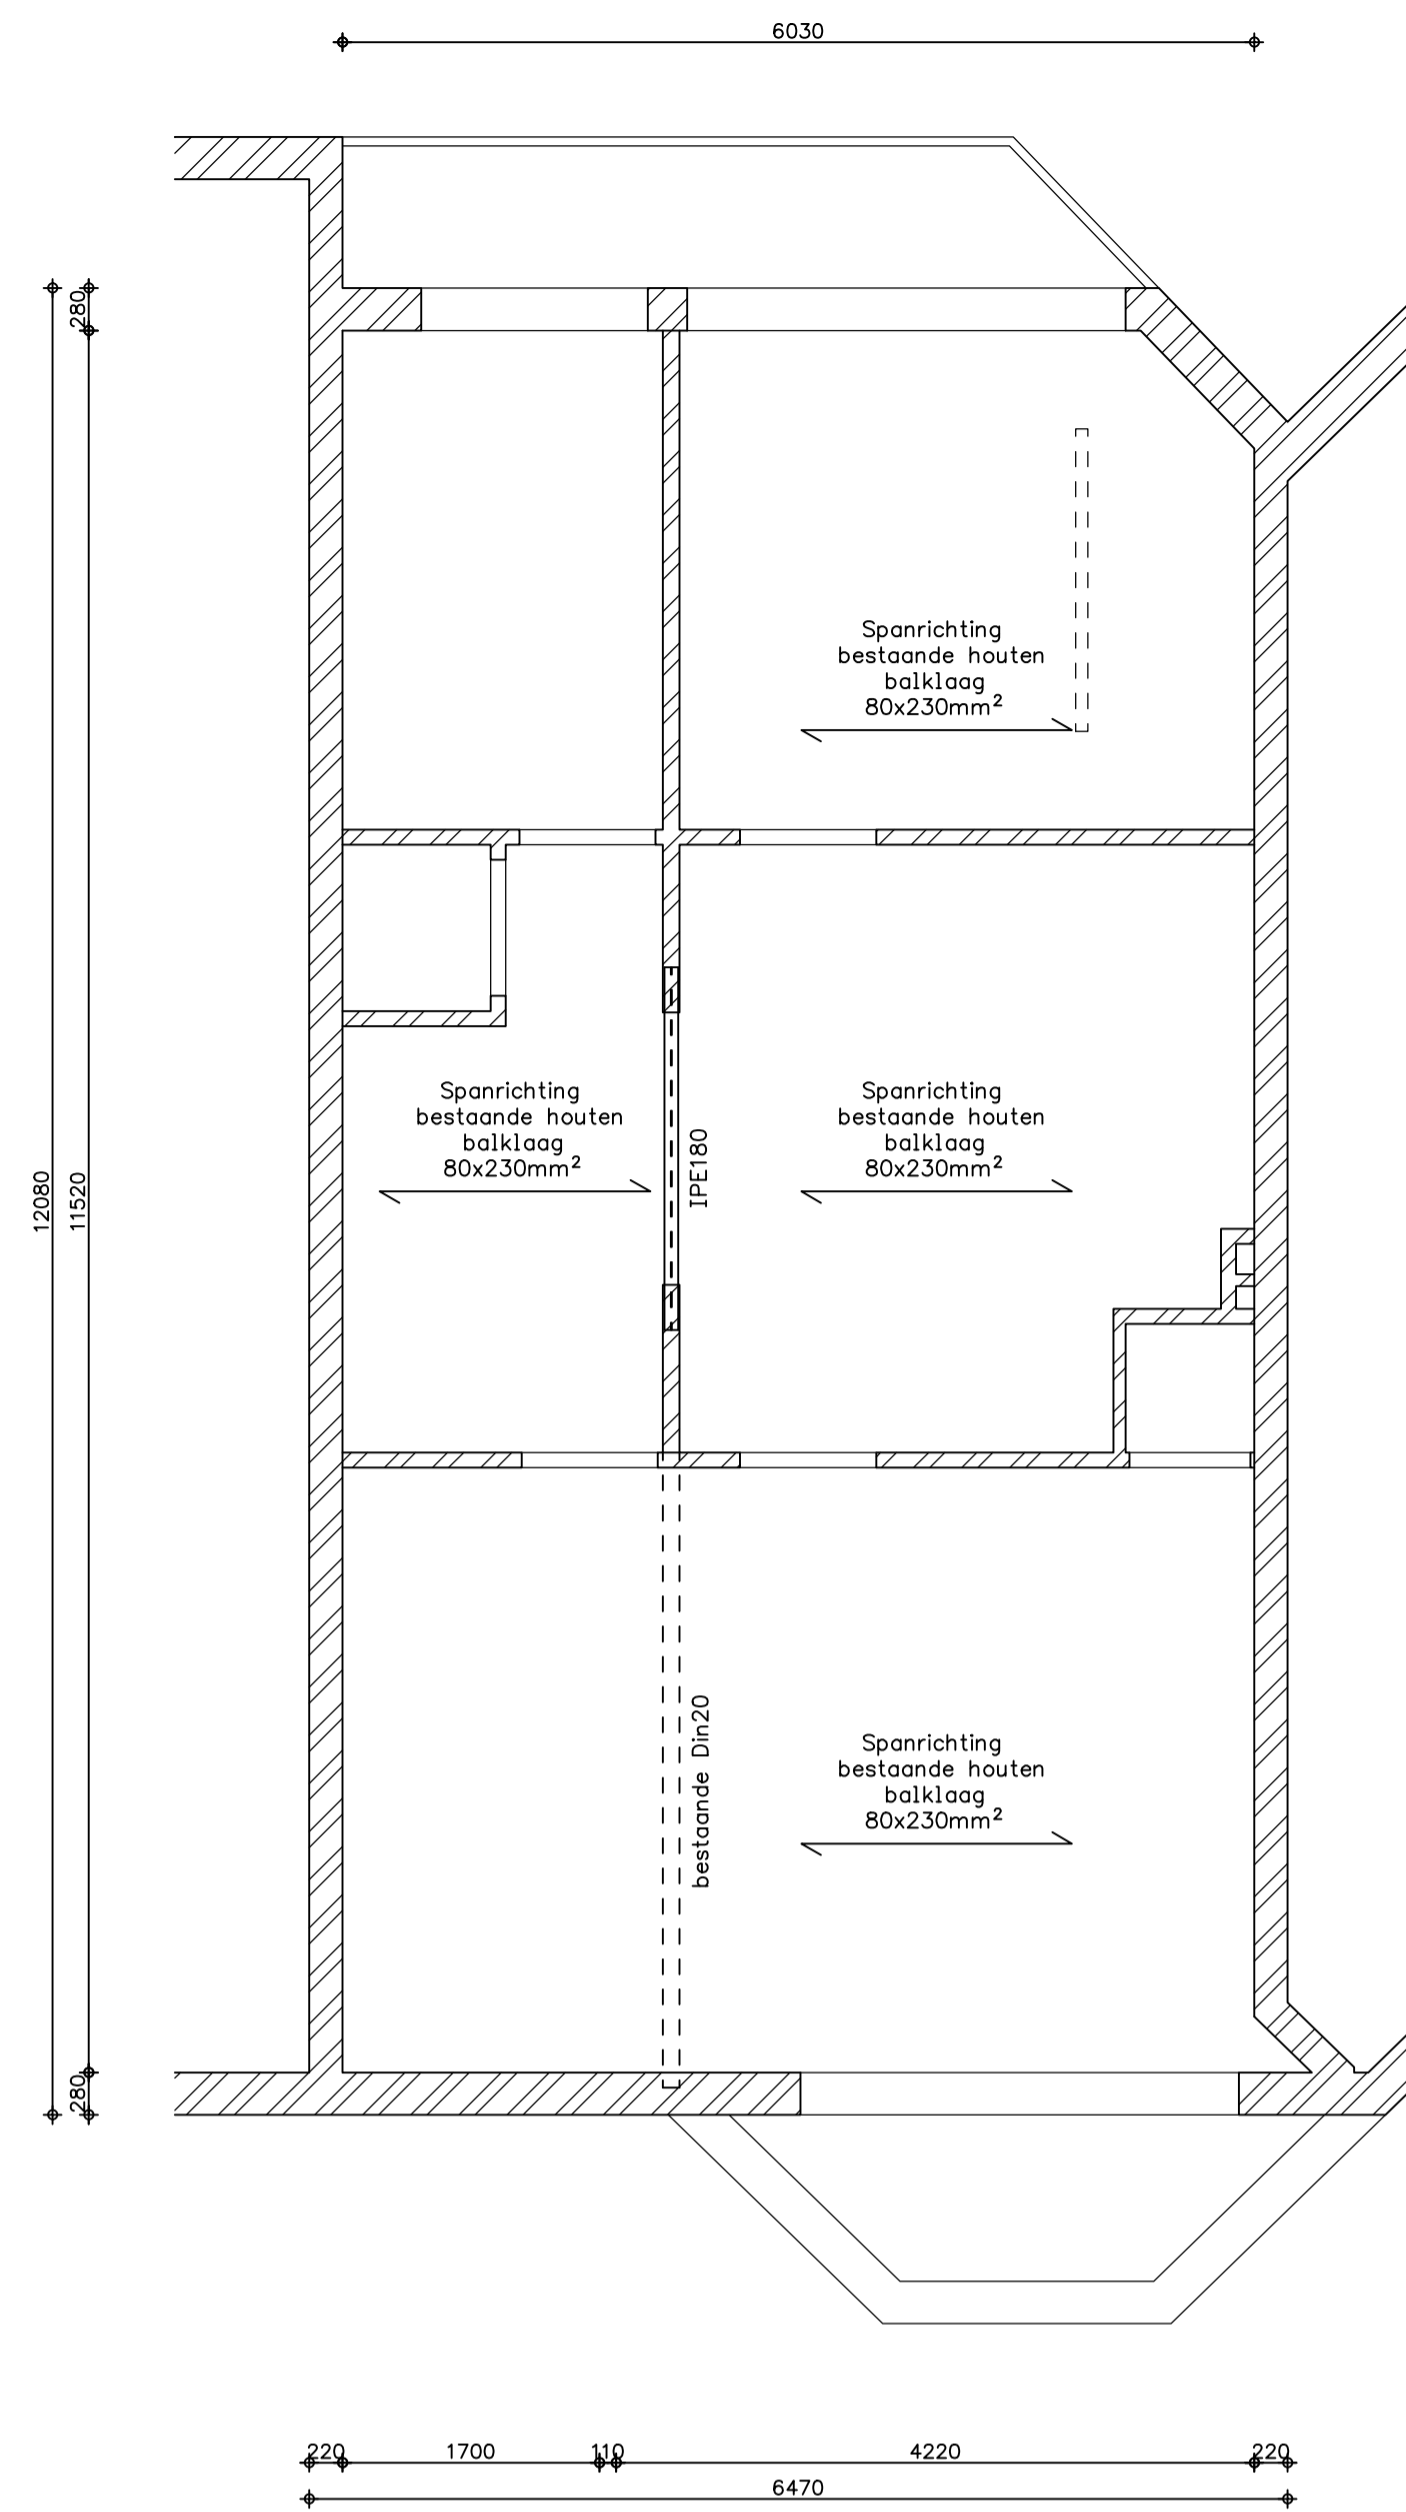

2^e-verdiepingsvloer

Let op!
Staalconstructie onder spanning aanbrengen.

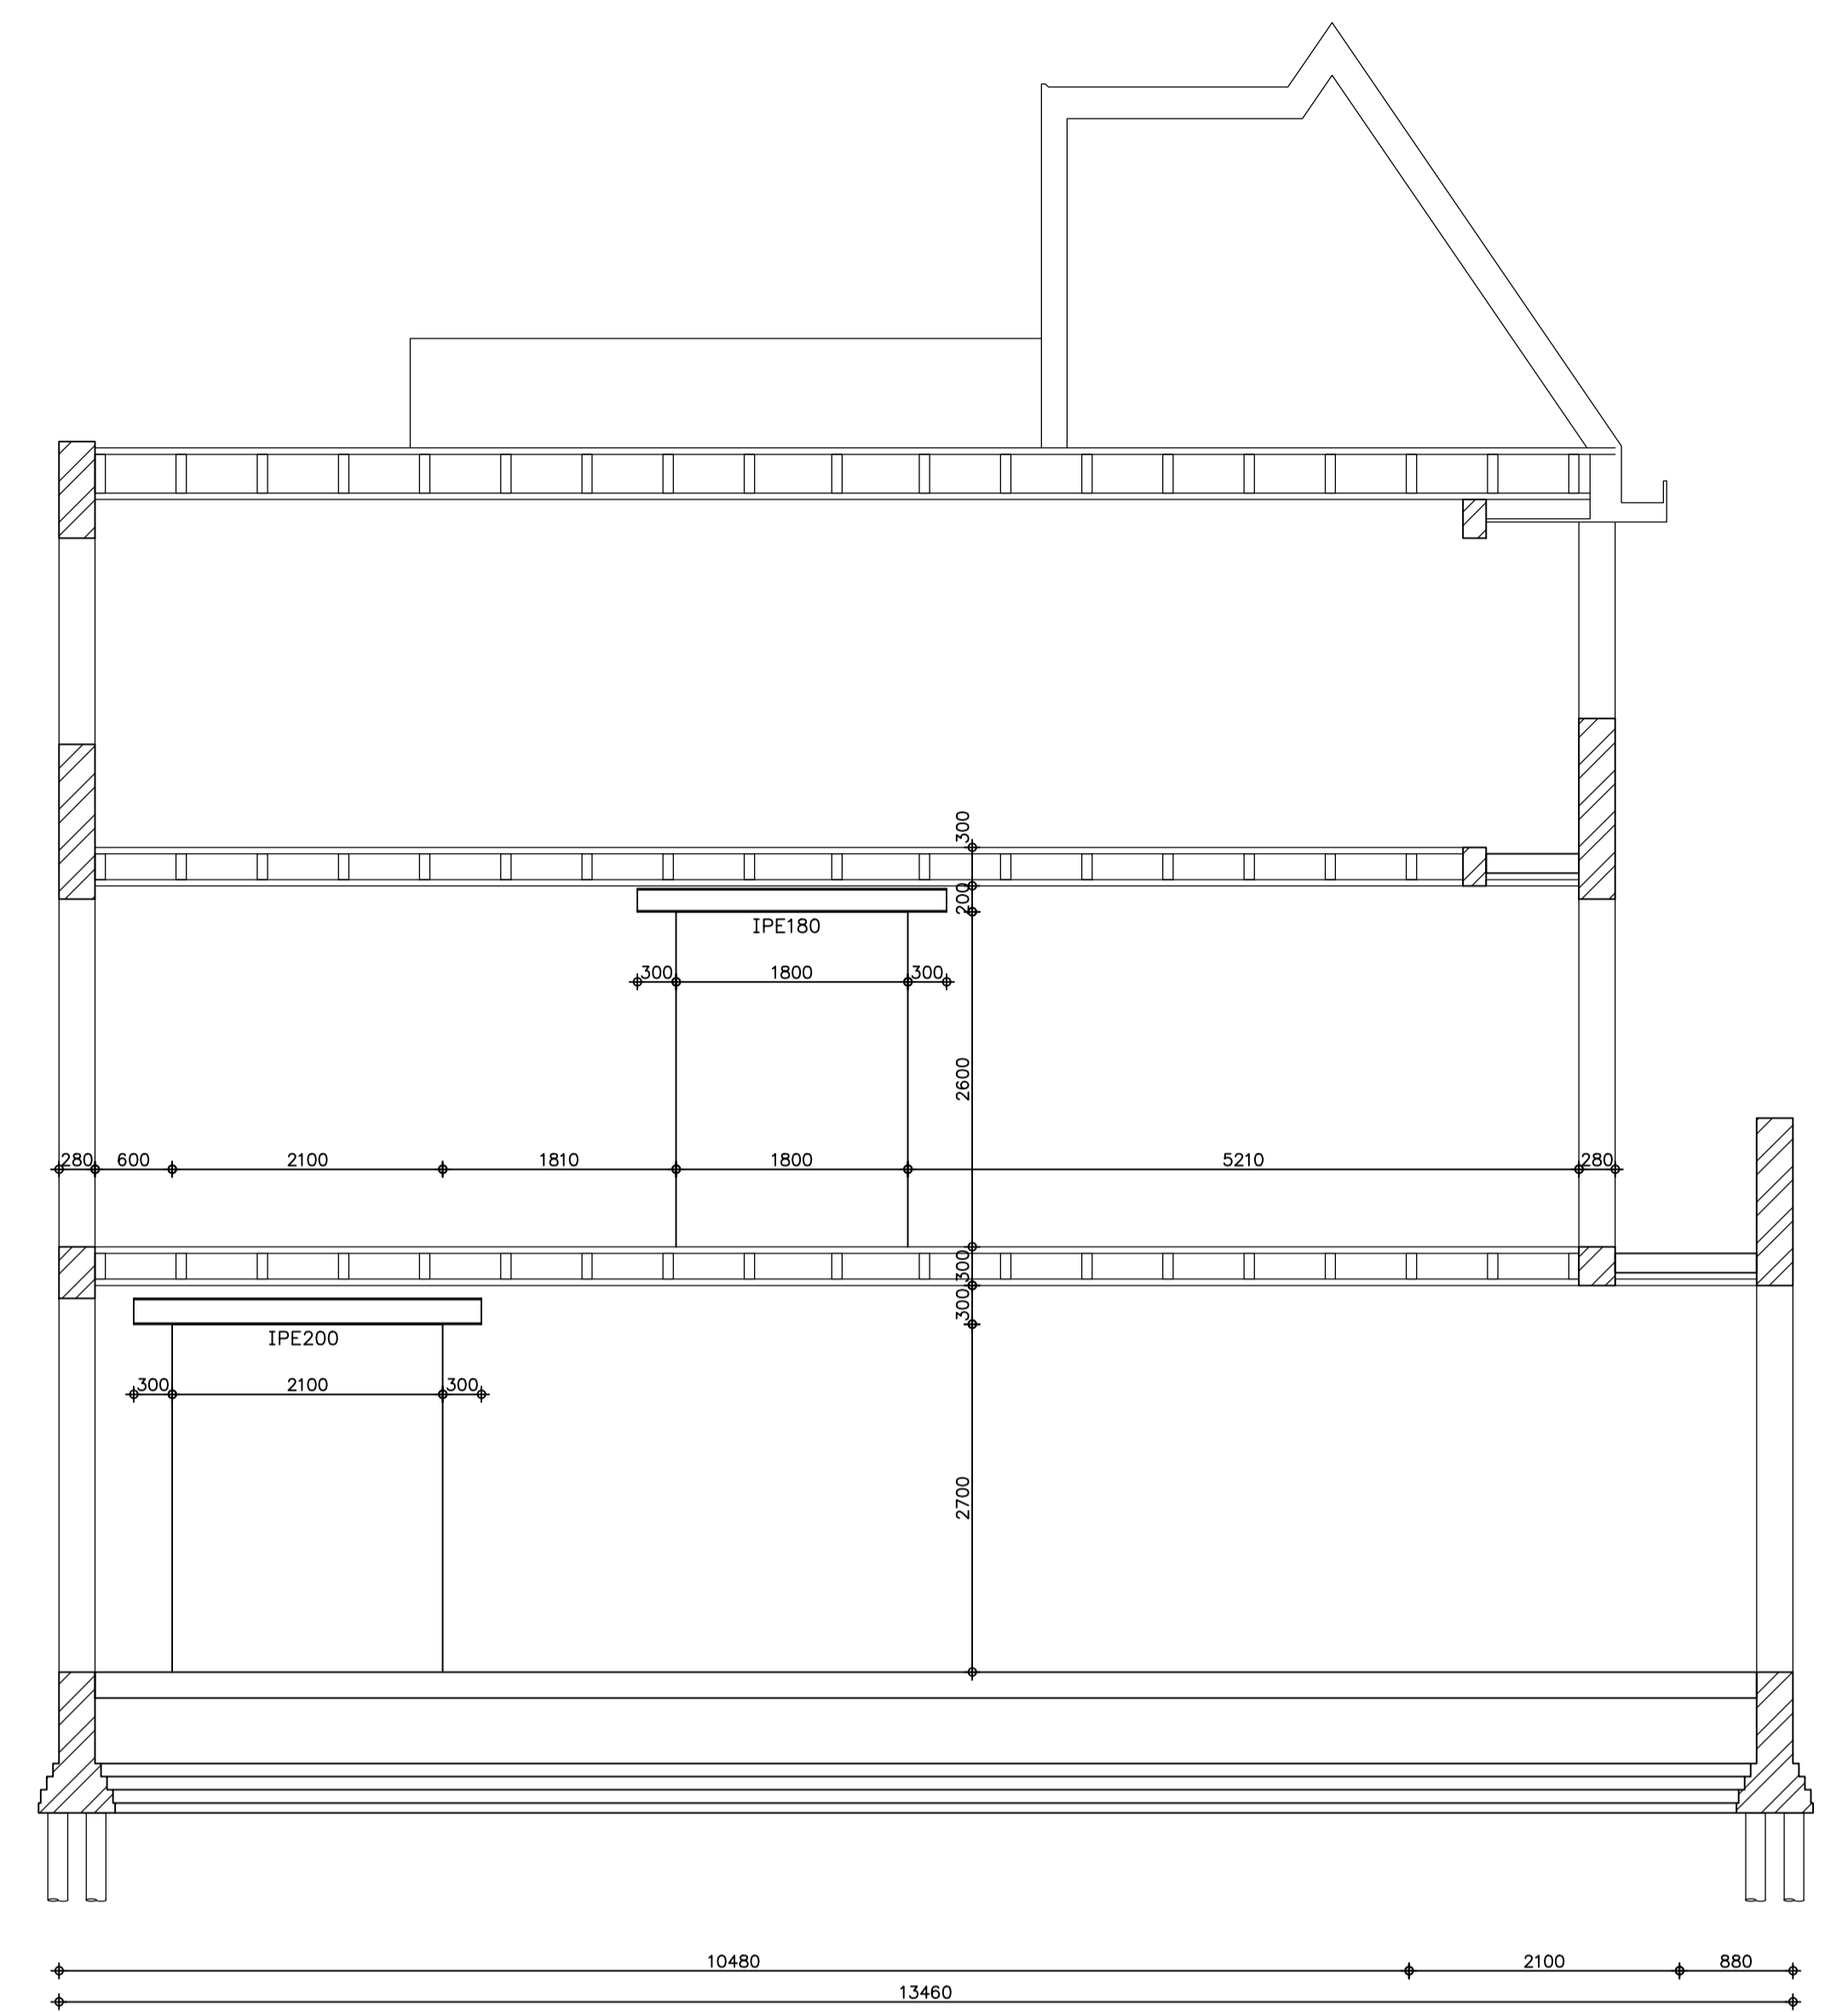

doorsnede

renvooi staalconstructie

- staalkwaliteit profielstaal : S 235 JRG
- staalkwaliteit kokers : S 275 JRG
- staalkwaliteit Hody liggers : S 355 JRG
- boutkwaliteiten : 8.8
- lassen: a min : 5 mm.
- schotten en lijfplaten : t min= 10 mm.
- kopplaten : t min= 12 mm.
- voetplaten : t min= 12 mm.

De staalleverancier dient te zorgen voor:

- werkplaatstekeningen;
- detailberekeningen;
- stabiliteit tijdens de bouwfase.

nb.

De stukken dienen in tweevoud te worden verzonden naar de hoofdconstructeur.

Brandwerendheidseis staalconstructie:

- dakvloer : 0 minuten
- verdiepingvloer : 30 minuten


Algemeen:

De aannemer dient tijdens of vooraf aan de uitvoering het volgende te controleren:

- maatvoering bestaande constructie;
- bestaande constructieonderdelen (liggers, kolommen, vloeren, wanddikten, etc);
- opleggingen bestaande constructie.

Indien afwijkingen worden geconstateerd ten opzichte van de constructietekening dient contact opgenomen te worden met de constructeur.

| | | | |
|---------------|--|-----------------|---------------|
| Project | : Woning Gerrit van der Veenstraat 20 Amsterdam | | |
| Opdrachtgever | : Stam Bouw - Uitgeest | | |
| Onderwerp | : Constructie overzicht - 1e-verdiepingsvloer - 2e-verdiepingsvloer - doorsnede | | |
| Fase | : Uitvoering | | |
| Status | : Ter Controle | | |
| Projectleider | : 5.1, 2, e | Schaal | : 1:50 / 1:20 |
| Datum | : 12-05-2024 | Datum gewijzigd | : - (-) |
| | | Projectnummer | : 24-052 |
| | | Tekeningnummer | : T-U-01 |

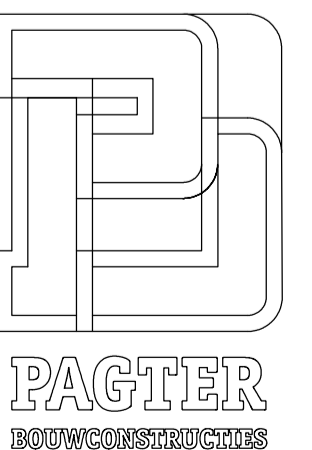

Amerweg 54
9444 TG Grolloo
tel : 06 200 34 7 64
email : info@rondepagter.nl