



# FITz - 'de Koffiefabriek'

Definitief Ontwerp

**Projectnr:** L313  
**Fase:** DO  
**Status:** DO - WABO  
**Datum:** 28-09-2023  
**Revisie:**

**Adres:** Joan Muyskensweg 19  
Amsterdam  
**Opdrachtgever:** Lister Buildings  
5.1, 2, e  
@listerbuildings.com  
**Projectmanager:** Lister Buildings  
5.1, 2, e  
@listerarchitecture.com  
**Architect:** MEESVISSER  
5.1, 2, e  
@meesvisser.com



**Lister Buildings**  
Walpoort 10  
5211DK 's-Hertogenbosch  
+31 88 1348 940  
@listerbuildings.com  
www.listerbuildings.com



**MEESVISSER**  
Paul van Vlissingenstraat 2d  
1096BK Amsterdam  
+31 20 737 1742  
@meesvisser.com  
www.meesvisser.com

blad nr.	omschrijving	formaat	schaal	uitgifte
DO-001	Definitief Ontwerp	A3	n.v.t.	28-09-2023
DO-002	Tekeningenlijst DO	A3	n.v.t.	28-09-2023
DO-005	3d-beeld	A3	n.v.t.	28-09-2023
DO-006	3d-beeld	A3	n.v.t.	28-09-2023
DO-007	3d-beeld	A3	n.v.t.	28-09-2023
DO-009	3d-beeld	A3	n.v.t.	28-09-2023
DO-010	3d-beeld	A3	n.v.t.	28-09-2023
DO-100	situatie nieuw	A2	1:500	28-09-2023
DO-200	begane grond	A1XL	1:100	28-09-2023
DO-201	eerste verdieping	A1XL	1:100	28-09-2023
DO-202	tweede verdieping	A1XL	1:100	28-09-2023
DO-203	derde verdieping	A1XL	1:100	28-09-2023
DO-204	vierde verdieping	A1XL	1:100	28-09-2023
DO-205	vijfde verdieping	A1XL	1:100	28-09-2023
DO-206	zesde verdieping	A1XL	1:100	28-09-2023
DO-207	dak verdieping	A1XL	1:100	28-09-2023
DO-301	gevelaanzicht Noordoost	A1XL	1:100	28-09-2023
DO-302	gevelaanzichten Zuidwest / Binnengevel	A1XL	1:100	28-09-2023
DO-303	gevelaanzicht Noordwest en Zuidoost	A1XL	1:100	28-09-2023
DO-401	doorsnede A-A	A1XL	1:100	28-09-2023
DO-402	doorsnede B-B	A1XL	1:100	28-09-2023
DO-403	doorsnede C-C	A1XL	1:100	28-09-2023
DO-404	doorsnede D-D, E-E	A1XL	1:100	28-09-2023
DO-405	doorsnede F-F	A1XL	1:100	28-09-2023
DO-515	Fragment entreetrap (NO)	A0	1:20	28-09-2023
DO-516	Fragment entreetrap (NW)	A0	1:20	28-09-2023
DO-517	Fragment trappenhuis	A1	1:20	28-09-2023
DO-518	Fragment vluchtrap	A1	1:20	28-09-2023
DO-520	Fragmenten Entreehal	A1	1:50	28-09-2023

blad nr.	omschrijving	formaat	schaal	uitgifte
DO-522	Gevelfragment - NO-gevel	A1	n.v.t.	28-09-2023
DO-523	Gevelfragment - ZW-gevel	A1	n.v.t.	28-09-2023
DO-524	Plint, reclameuitingen	A1	n.v.t.	28-09-2023
DO-525	Harborfenster	A3	n.v.t.	28-09-2023
DO-600	details (overzicht)	A0	n.v.t.	28-09-2023
DO-601	standaard vloerdetail	A3	1:5	28-09-2023
DO-602	standaard vloerdetail	A3	1:5	28-09-2023
DO-603	standaard vloerdetail	A3	1:5	28-09-2023
DO-604	standaard vloerdetail	A3	1:5	28-09-2023
DO-605	dakopbouw	A3	1:5	28-09-2023
DO-606	dakopbouw	A3	1:5	28-09-2023
DO-608	geveldetail	A3	1:5	28-09-2023
DO-609-A	aansluiting maaiveld	A3	1:5	28-09-2023
DO-609-B	aansluiting maaiveld	A3	1:5	28-09-2023
DO-610	loggiavloer (VDP1)	A3	1:5	28-09-2023
DO-611	aansluiting parkeerdek	A3	1:5	28-09-2023
DO-612	geveldetail loggia	A3	1:5	28-09-2023
DO-613	geveldetail binnentuin	A3	1:5	28-09-2023
DO-614	geveldetail loggia	A3	1:5	28-09-2023
DO-616	geveldetail kozijn	A3	1:5	28-09-2023
DO-618	galerij aansluiting	A3	1:5	28-09-2023
DO-619	galerij aansluiting	A3	1:5	28-09-2023
DO-621	geveldetail PV	A3	1:5	28-09-2023
DO-623	plantenbak gevel	A3	1:10	28-09-2023
DO-629	galerij - dakterras	A3	1:5	28-09-2023
DO-630	scherm loggia	A3	1:5	28-09-2023
DO-631	aansluiting trap (kleine)entree met dek binnentuin	A3	1:5	28-09-2023
DO-633	dakrand	A3	1:10	28-09-2023
DO-635	balustrade dakterras	A3	1:5	28-09-2023
DO-651	geveldetail hoek BG	A3	1:5	28-09-2023
DO-652	geveldetail BG	A3	1:5	28-09-2023
DO-655	geveldetail penant hoek maisonnette	A3	1:5	28-09-2023
DO-656	geveldetail penant maisonnette	A3	1:5	28-09-2023
DO-657	geveldetail penant entreepoort	A3	1:5	28-09-2023
DO-658	geveldetail penant entreepoort	A3	1:5	28-09-2023
DO-659	geveldetail loggia	A3	1:5	28-09-2023
DO-660	geveldetail loggia	A3	1:5	28-09-2023
DO-662	geveldetail	A3	1:5	28-09-2023
DO-663	geveldetail	A3	1:5	28-09-2023
DO-669	geveldetail	A3	1:5	28-09-2023
DO-670	geveldetail hoek	A3	1:5	28-09-2023
DO-671	geveldetail	A3	1:5	28-09-2023
DO-701	woningtype 01	A2	1:50	28-09-2023
DO-702	woningtype 02	A2	1:50	28-09-2023
DO-703	woningtype 03	A2	1:50	28-09-2023
DO-704	woningtype 04	A2	1:50	28-09-2023
DO-705	woningtype 05	A2	1:50	28-09-2023
DO-706	woningtype 06	A2	1:50	28-09-2023
DO-707	woningtype 07	A2	1:50	28-09-2023
DO-708	woningtype 08	A2	1:50	28-09-2023
DO-709	woningtype 09	A2	1:50	28-09-2023
DO-820	overzichtstekening BVO	A1	n.v.t.	28-09-2023
DO-821	overzichtstekening GO	A1	n.v.t.	28-09-2023
DO-823	overzichtstekening VG	A0	n.v.t.	28-09-2023
DO-824	overzichtstekening VR	A0	n.v.t.	28-09-2023



Lister Buildings

Walpoort 10  
5211 DK Den Bosch  
+31 88 1348 940



MEESVISSER

Paul van Vlissingenstraat 2d  
1096BK Amsterdam  
+31 (0)20.7371742

WABO

opdrachtgever  
Lister Development  
BV

werk  
Koffiefabriek

fase  
DO

datum  
28-09-2023

schaal  
n.v.t.

formaat  
A3

getekend

gecontroleerd

gewijzigd

tekening  
Tekeningenlijst DO



**Lister Buildings**

Walpoort 10  
5211 DK Den Bosch  
+31 88 1348 940



**MEESVISSER**

Paul van Vlissingenstraat 2d  
1096BK Amsterdam  
+31 (0)20.7371742

**WABO**

opdrachtgever  
Lister Development  
BV

werk  
Koffiefabriek

fase  
DO

datum  
28-09-2023

schaal  
n.v.t.

formaat  
A3

getekend  
mbr


gecontroleerd

gewijzigd

tekening  
3d-beeld

**L313**  
**DO-005**

**3d-beeld**

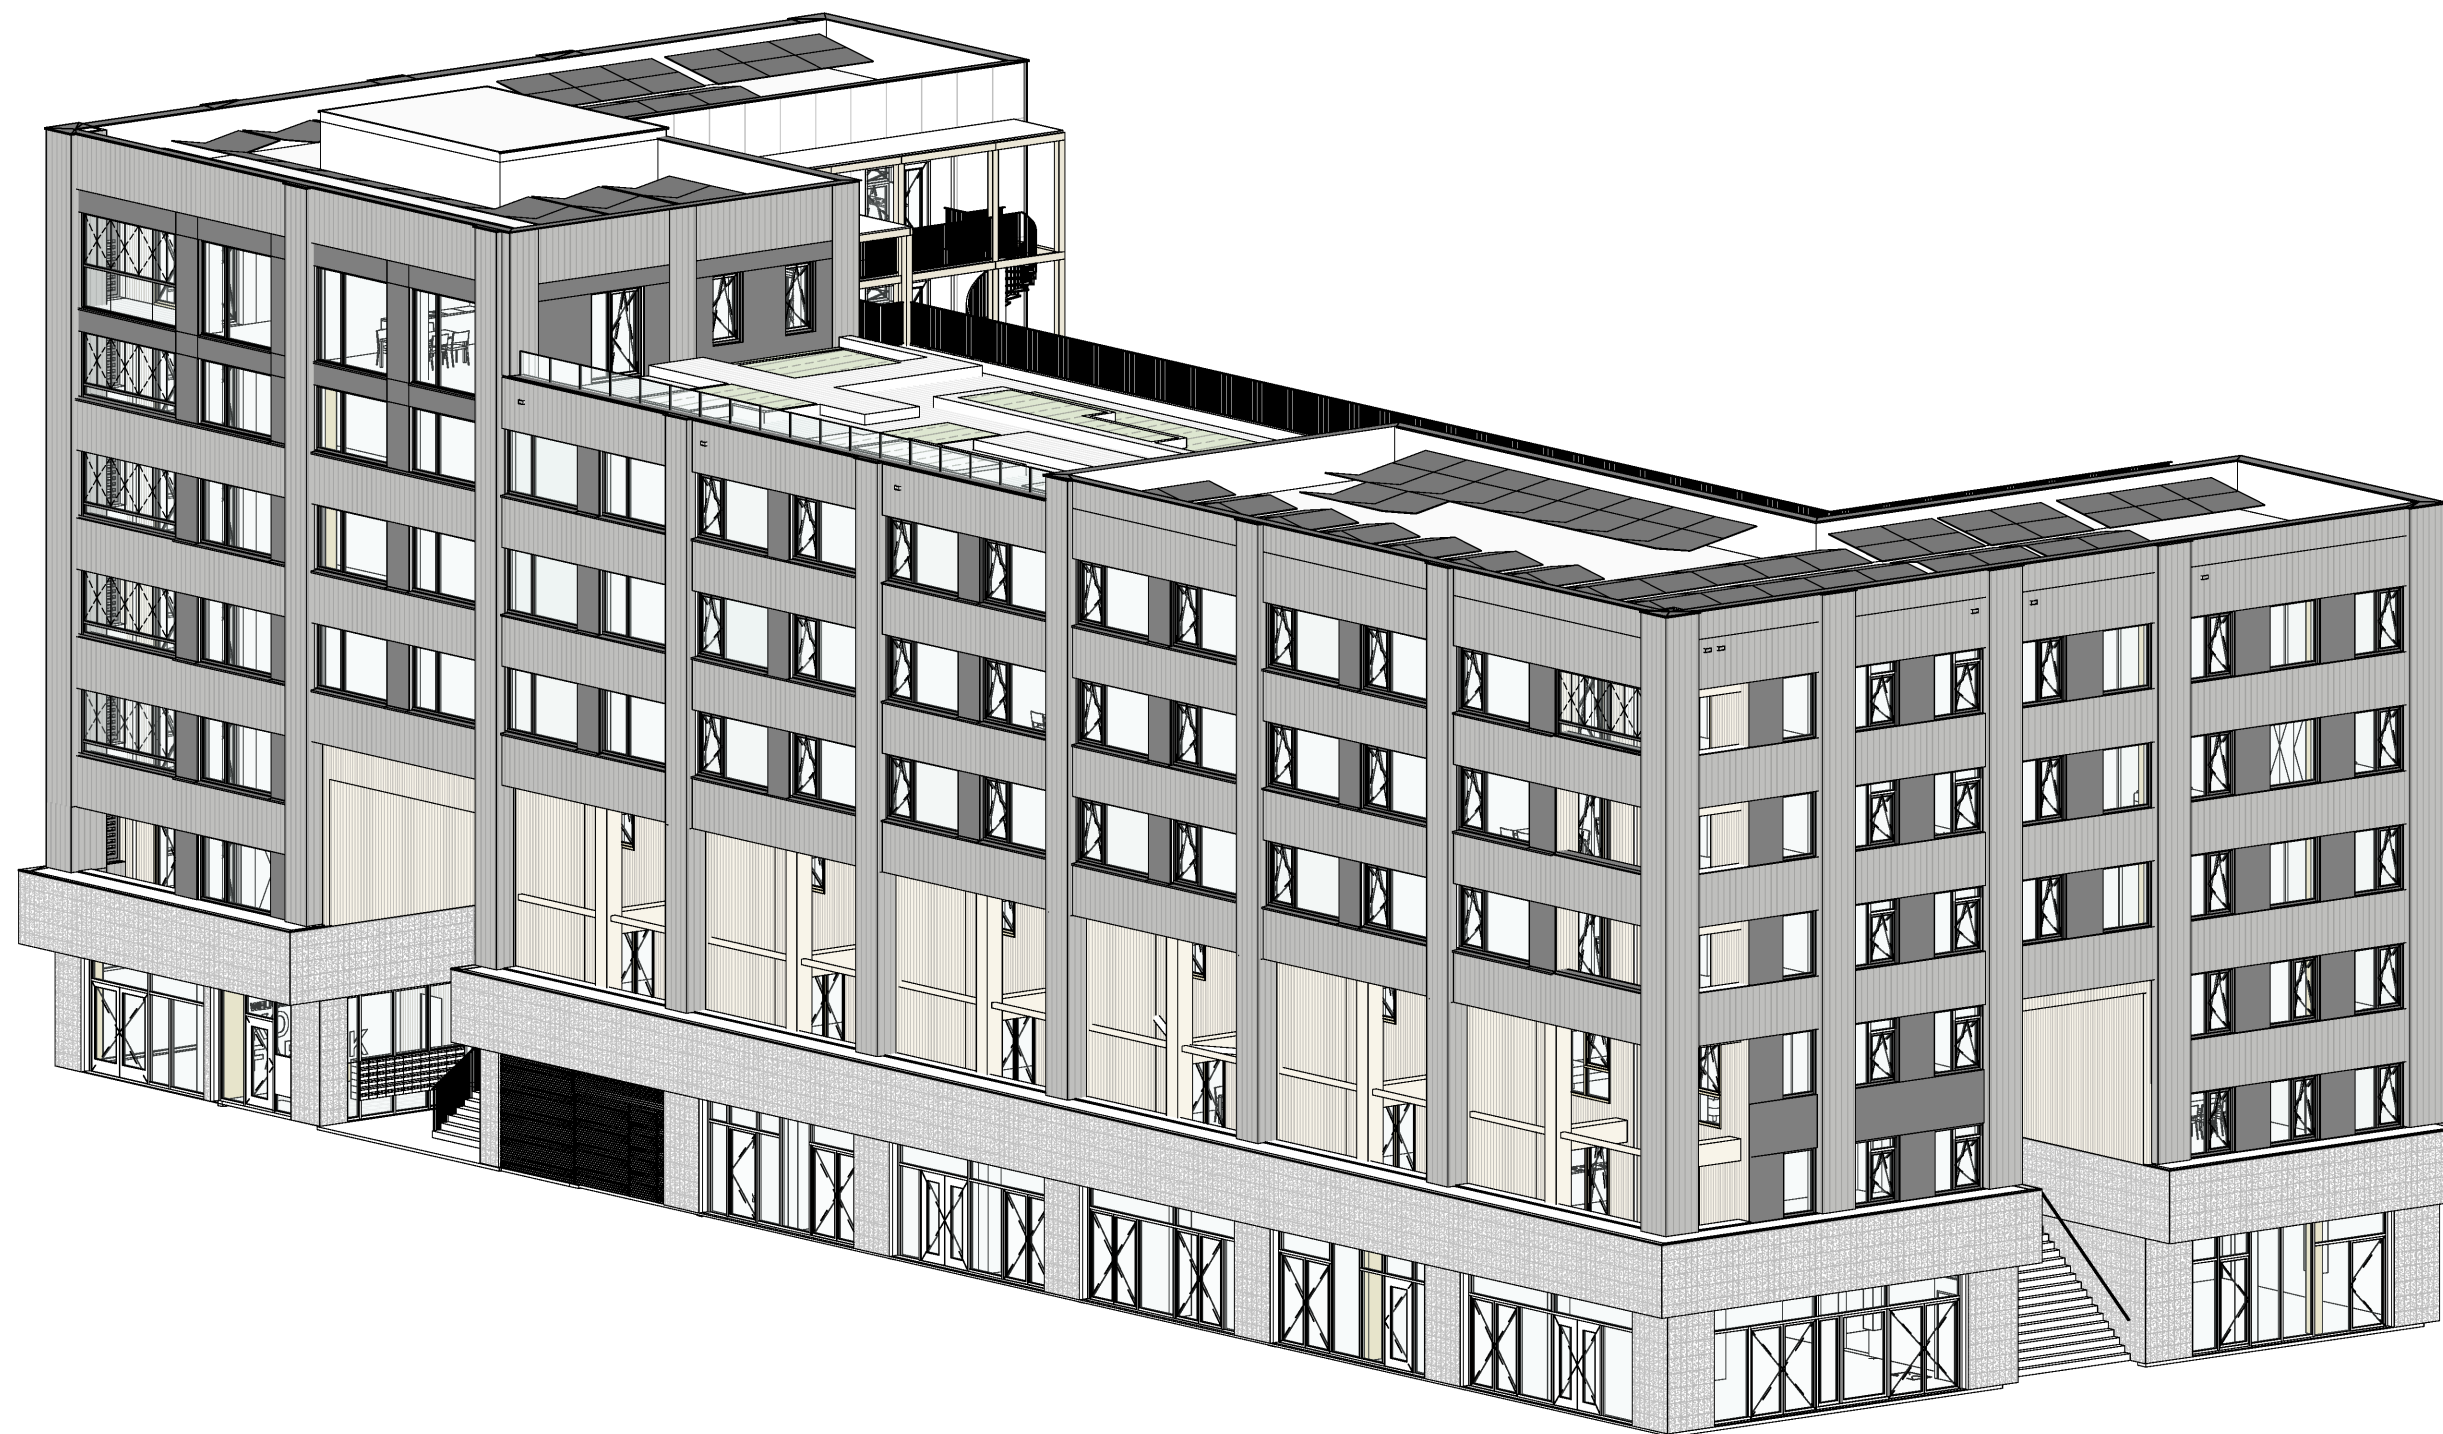



**Lister Buildings**

Walpoort 10  
5211 DK Den Bosch  
+31 88 1348 940



**MEESVISSER**

Paul van Vlissingenstraat 2d  
1096BK Amsterdam  
+31 (0)20.7371742

**WABO**

opdrachtgever  
Lister Development  
BV

werk  
Koffiefabriek

fase  
DO

datum  
28-09-2023

schaal  
n.v.t.

formaat  
A3

getekend  
mbr

gecontroleerd

gewijzigd

tekening  
3d-beeld

**L313**  
**DO-006**

**3d-beeld**





**Lister Buildings**

Walpoort 10  
5211 DK Den Bosch  
+31 88 1348 940



**MEESVISSER**

Paul van Vlissingenstraat 2d  
1096BK Amsterdam  
+31 (0)20.7371742

**WABO**

opdrachtgever  
Lister Development  
BV

werk  
Koffieabriek

fase  
DO

datum  
28-09-2023

schaal  
n.v.t.

formaat  
A3

getekend  
mbr

gecontroleerd

gewijzigd

tekening  
3d-beeld

**L313**  
**DO-007**

**3d-beeld**





**Lister Buildings**

Walpoort 10  
5211 DK Den Bosch  
+31 88 1348 940



**MEESVISSER**

Paul van Vlissingenstraat 2d  
1096BK Amsterdam  
+31 (0)20.7371742

**WABO**

opdrachtgever  
Lister Development  
BV

werk  
Koffiefabriek

fase  
DO

datum  
28-09-2023

schaal  
n.v.t.

formaat  
A3


getekend  
mbr

gecontroleerd

gewijzigd

tekening  
3d-beeld

**L313**  
**DO-009**

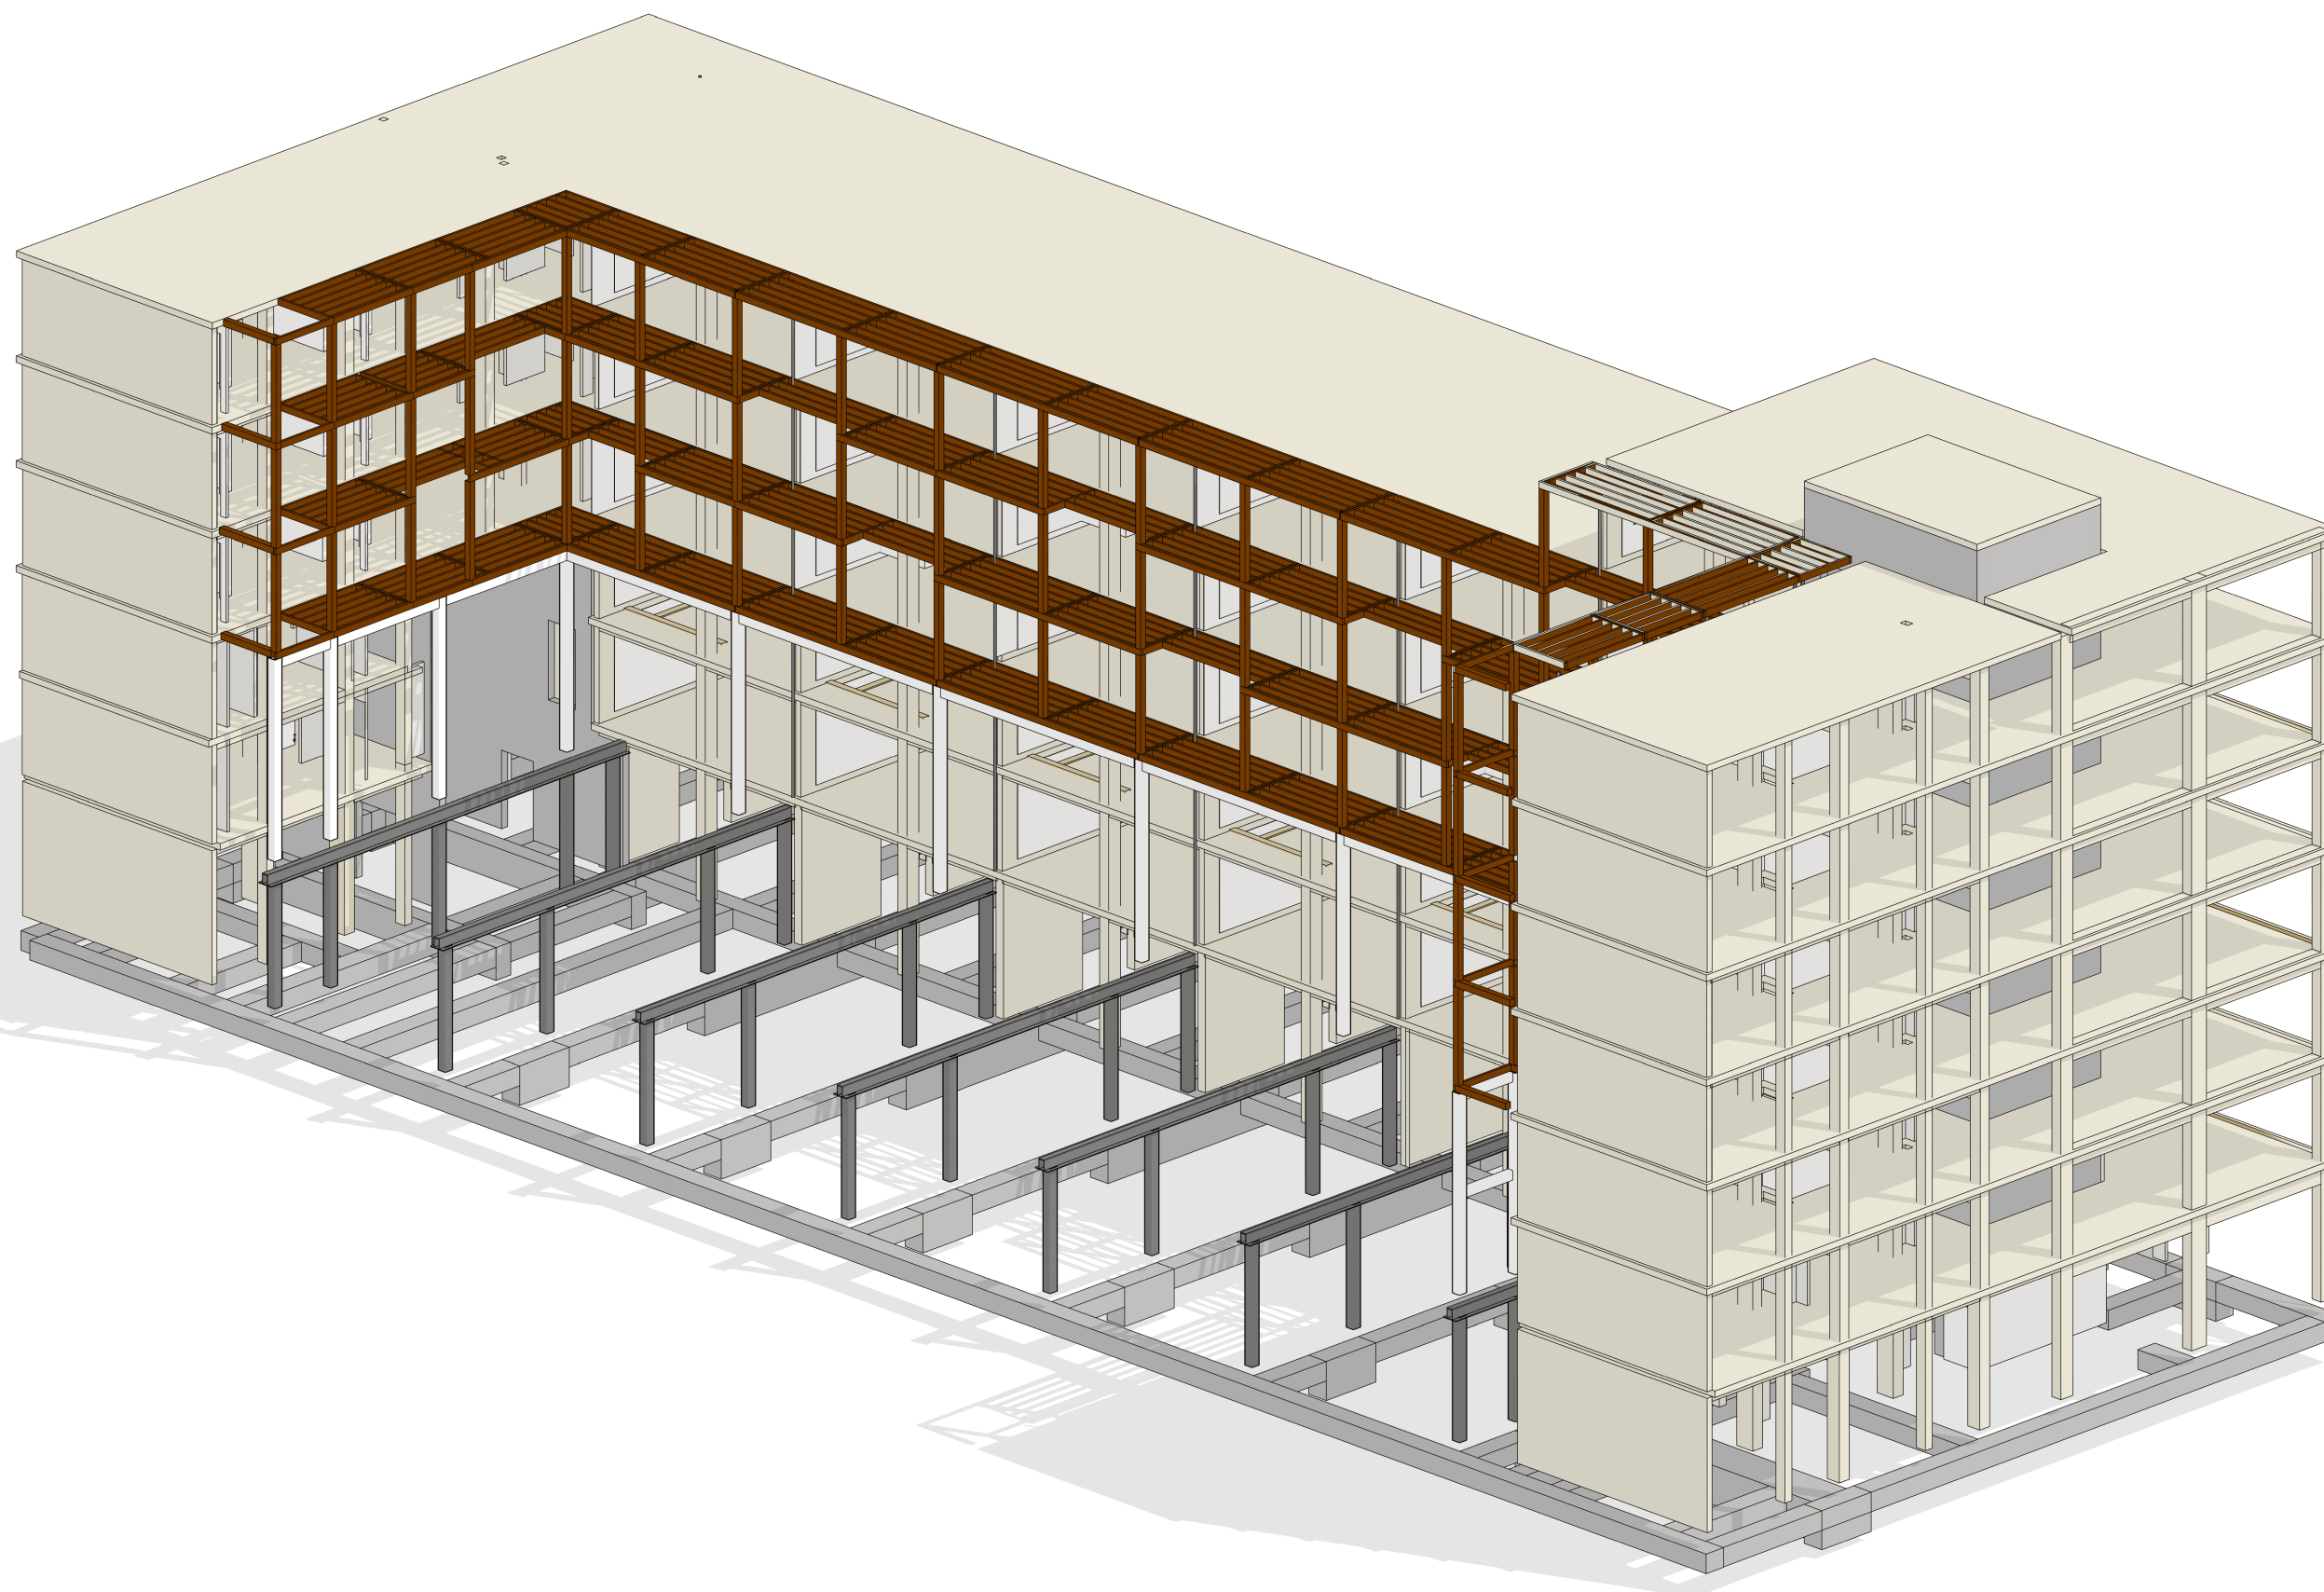

**3d-beeld**



**Lister Buildings**

Walpoort 10  
5211 DK Den Bosch  
+31 88 1348 940



**MEESVISSER**

Paul van Vlissingenstraat 2d  
1096BK Amsterdam  
+31 (0)20.7371742

**WABO**

opdrachtgever  
Lister Development  
BV

werk  
Koffiefabriek

fase  
DO

datum  
28-09-2023

schaal  
n.v.t.

formaat  
A3

getekend  
mbr

gecontroleerd

gewijzigd

tekening  
3d-beeld

**L313**  
**DO-010**

**3d-beeld**

