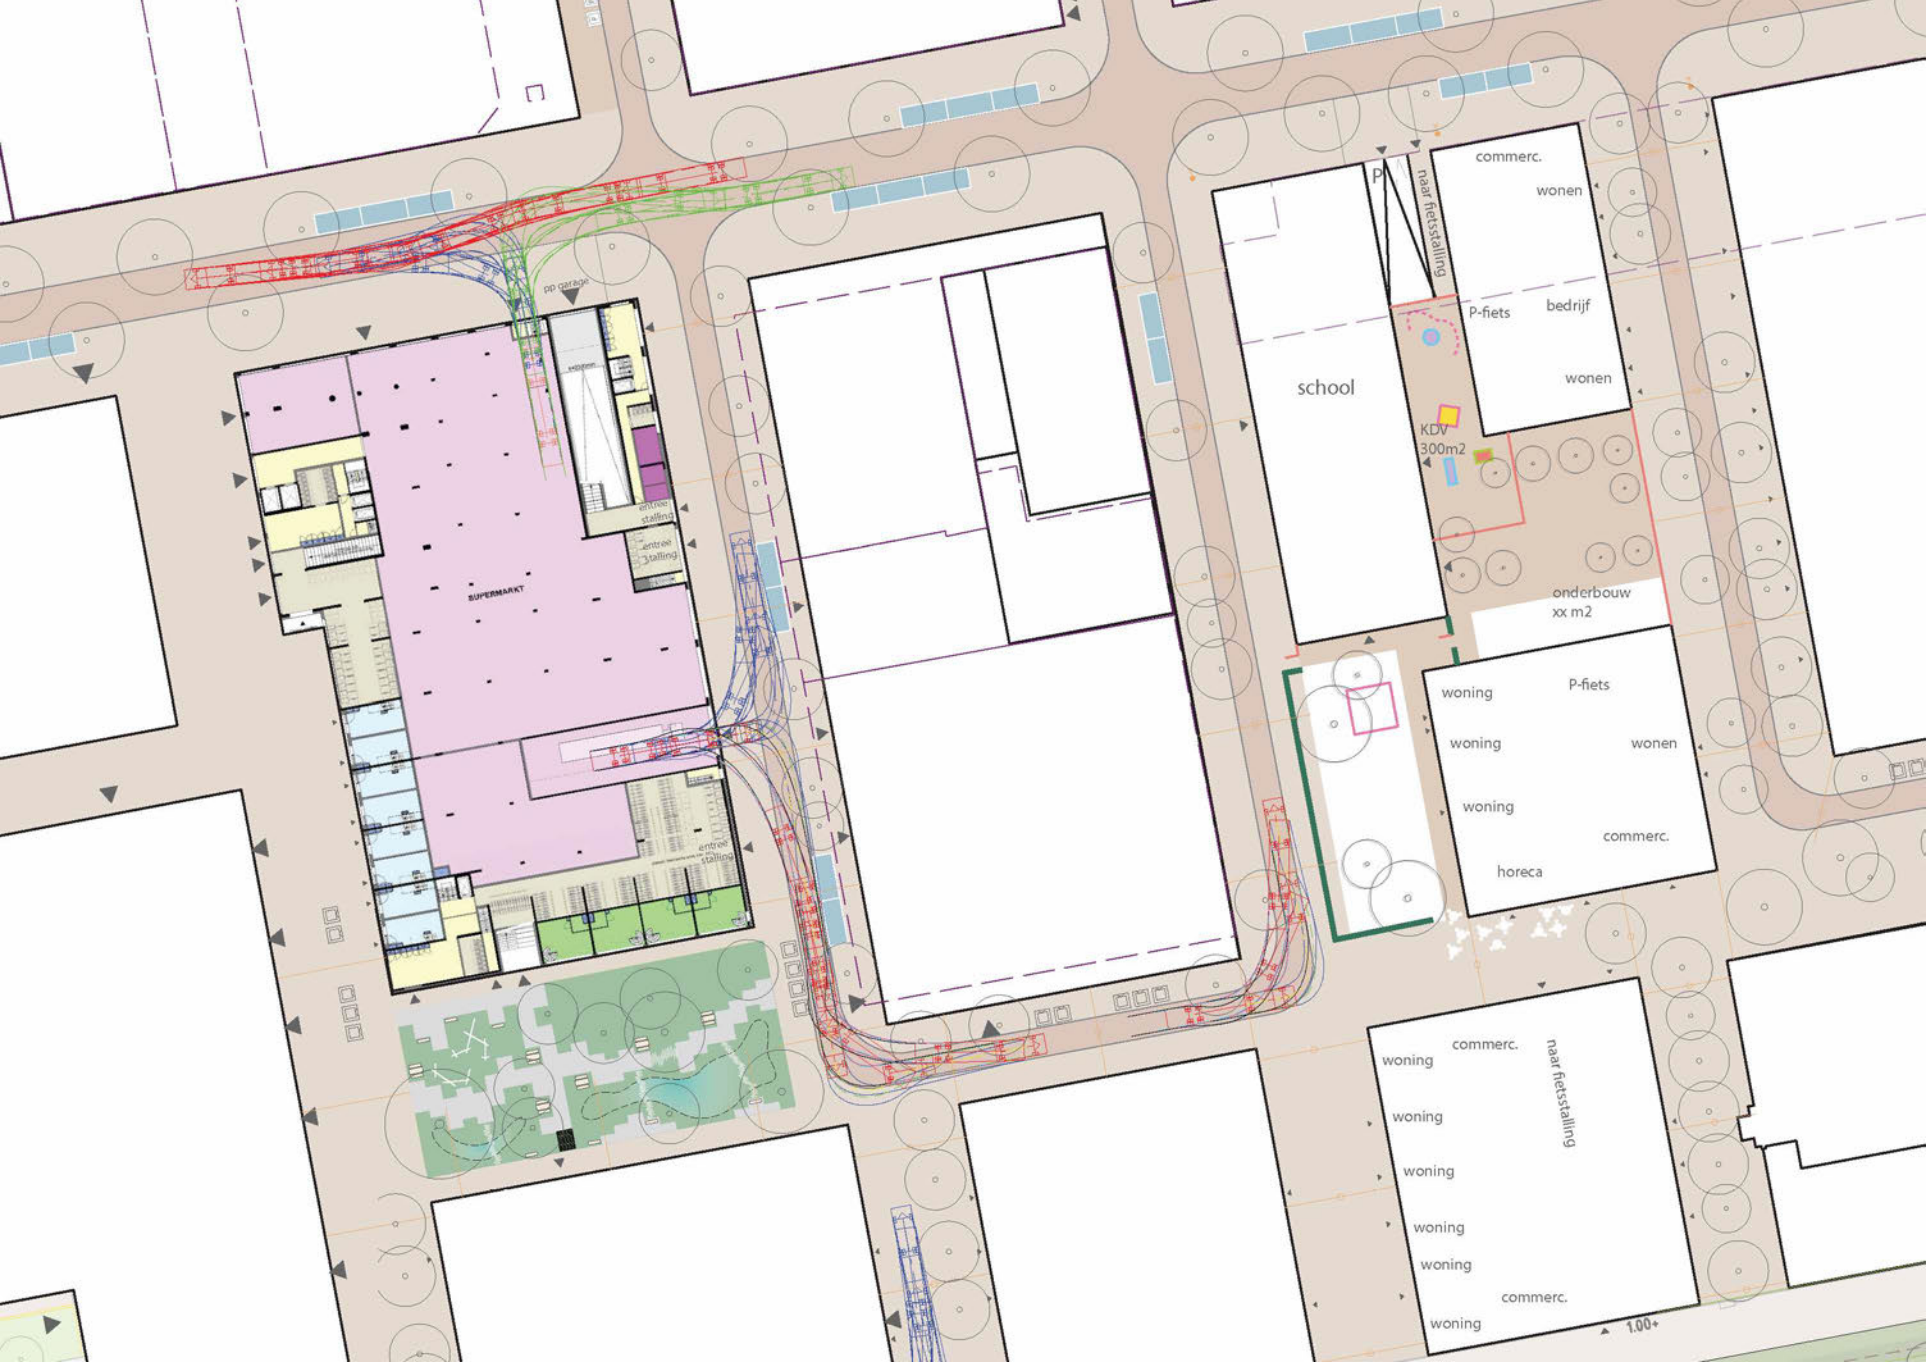
pp garage
SUPERMARKT
entree stalling
entree stalling
entree stalling
school
P
naar fietsstalling
commerc.
wonen
P-fiets
bedrijf
wonen
KDV
300m2
onderbouw
xx m2
woning
P-fiets
woning
wonen
woning
commerc.
horeca
woning
commerc.
naar fietsstalling
woning
woning
woning
woning
commerc.
woning
1.00+