


Aanbouw belending Nr. 1/1A

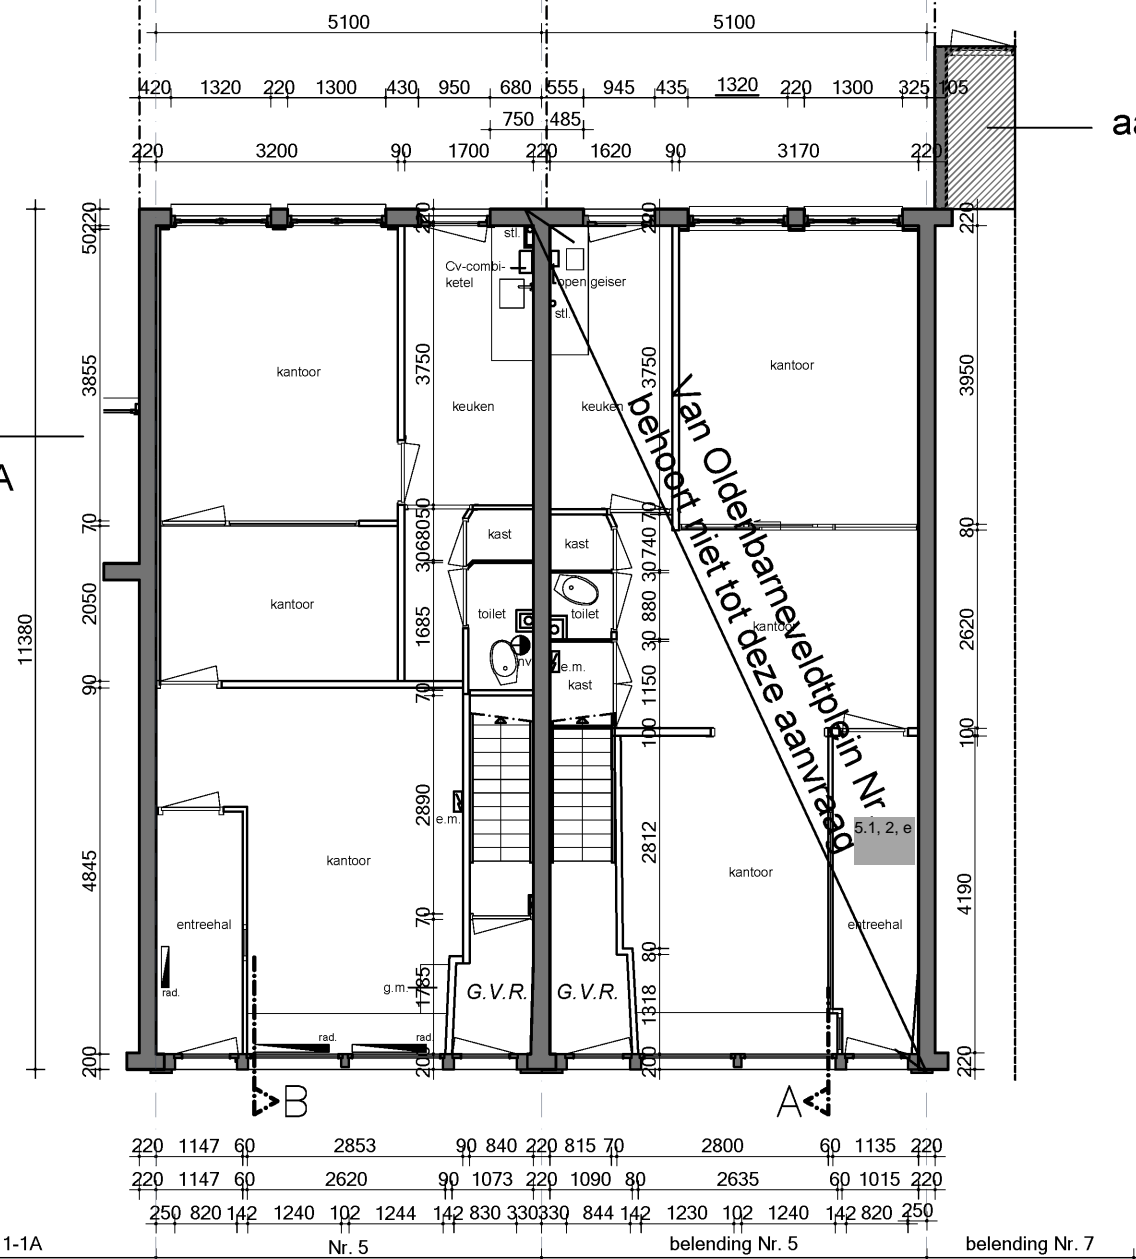

Begane grond

**RENVOOI:**

- metselwerk
- lichte bouwsteen
- houten wand
- Metalstud wand
- V.B.R. = verblijfsruimte
- V.R. = verkeersruimte
- G.V.R. = gemeenschappelijke verkeersruimte

- = 60 min WBDBO
- = 30 min WBDBO
- = WBDBO in minuten
- = mechanische ventilatie
- = natuurlijke ventilatie
- = rookmelder op lichtnet

ventilatie voldoet aan artikel 3.38 en 3.39 van het bouwbesluit

aanbouw belending Nr. 7

**Aanvraag Funderingsherstel**

project: Van Oldenbarneveldtplein 5.1, 2, e

projectnr.: -----

ondrechtsover: 5.1, 2, e 5.1, 2, e

datum: 17-01-2018

wijz.:	d	formaat:	A3
a	e		
b	f	get:	gez:
c	g		

schaal: 1:100

onderwerp: Begane grond Bestaande toestand

tekeningnr.: B-03-00



Van Beekstraat 260-b  
1121 NW LANDSMEER  
Tel 020-4825580  
Fax 020-4820583  
info@polmanbouwconsulting.nl