


**MV
SA**


MVSA b.v.
P.O. Box 2737
1000 CS Amsterdam
The Netherlands
tel. +31 205319800
office@mvsa.nl
www.mvsa-architects.com

project
projectnaam
projectadres

opdrachtgever naam opdrachtgever	onderwerp doorsnede A-A	datum 10-07-2023	gewijzigd a. b. c. d. e. f. g. h.	projectnummer 15303
	onderdeel	schaal 1:100		formaat A2
	doorsnedes	status definitief		tekeningnummer B-N-03-01
	fase BA			

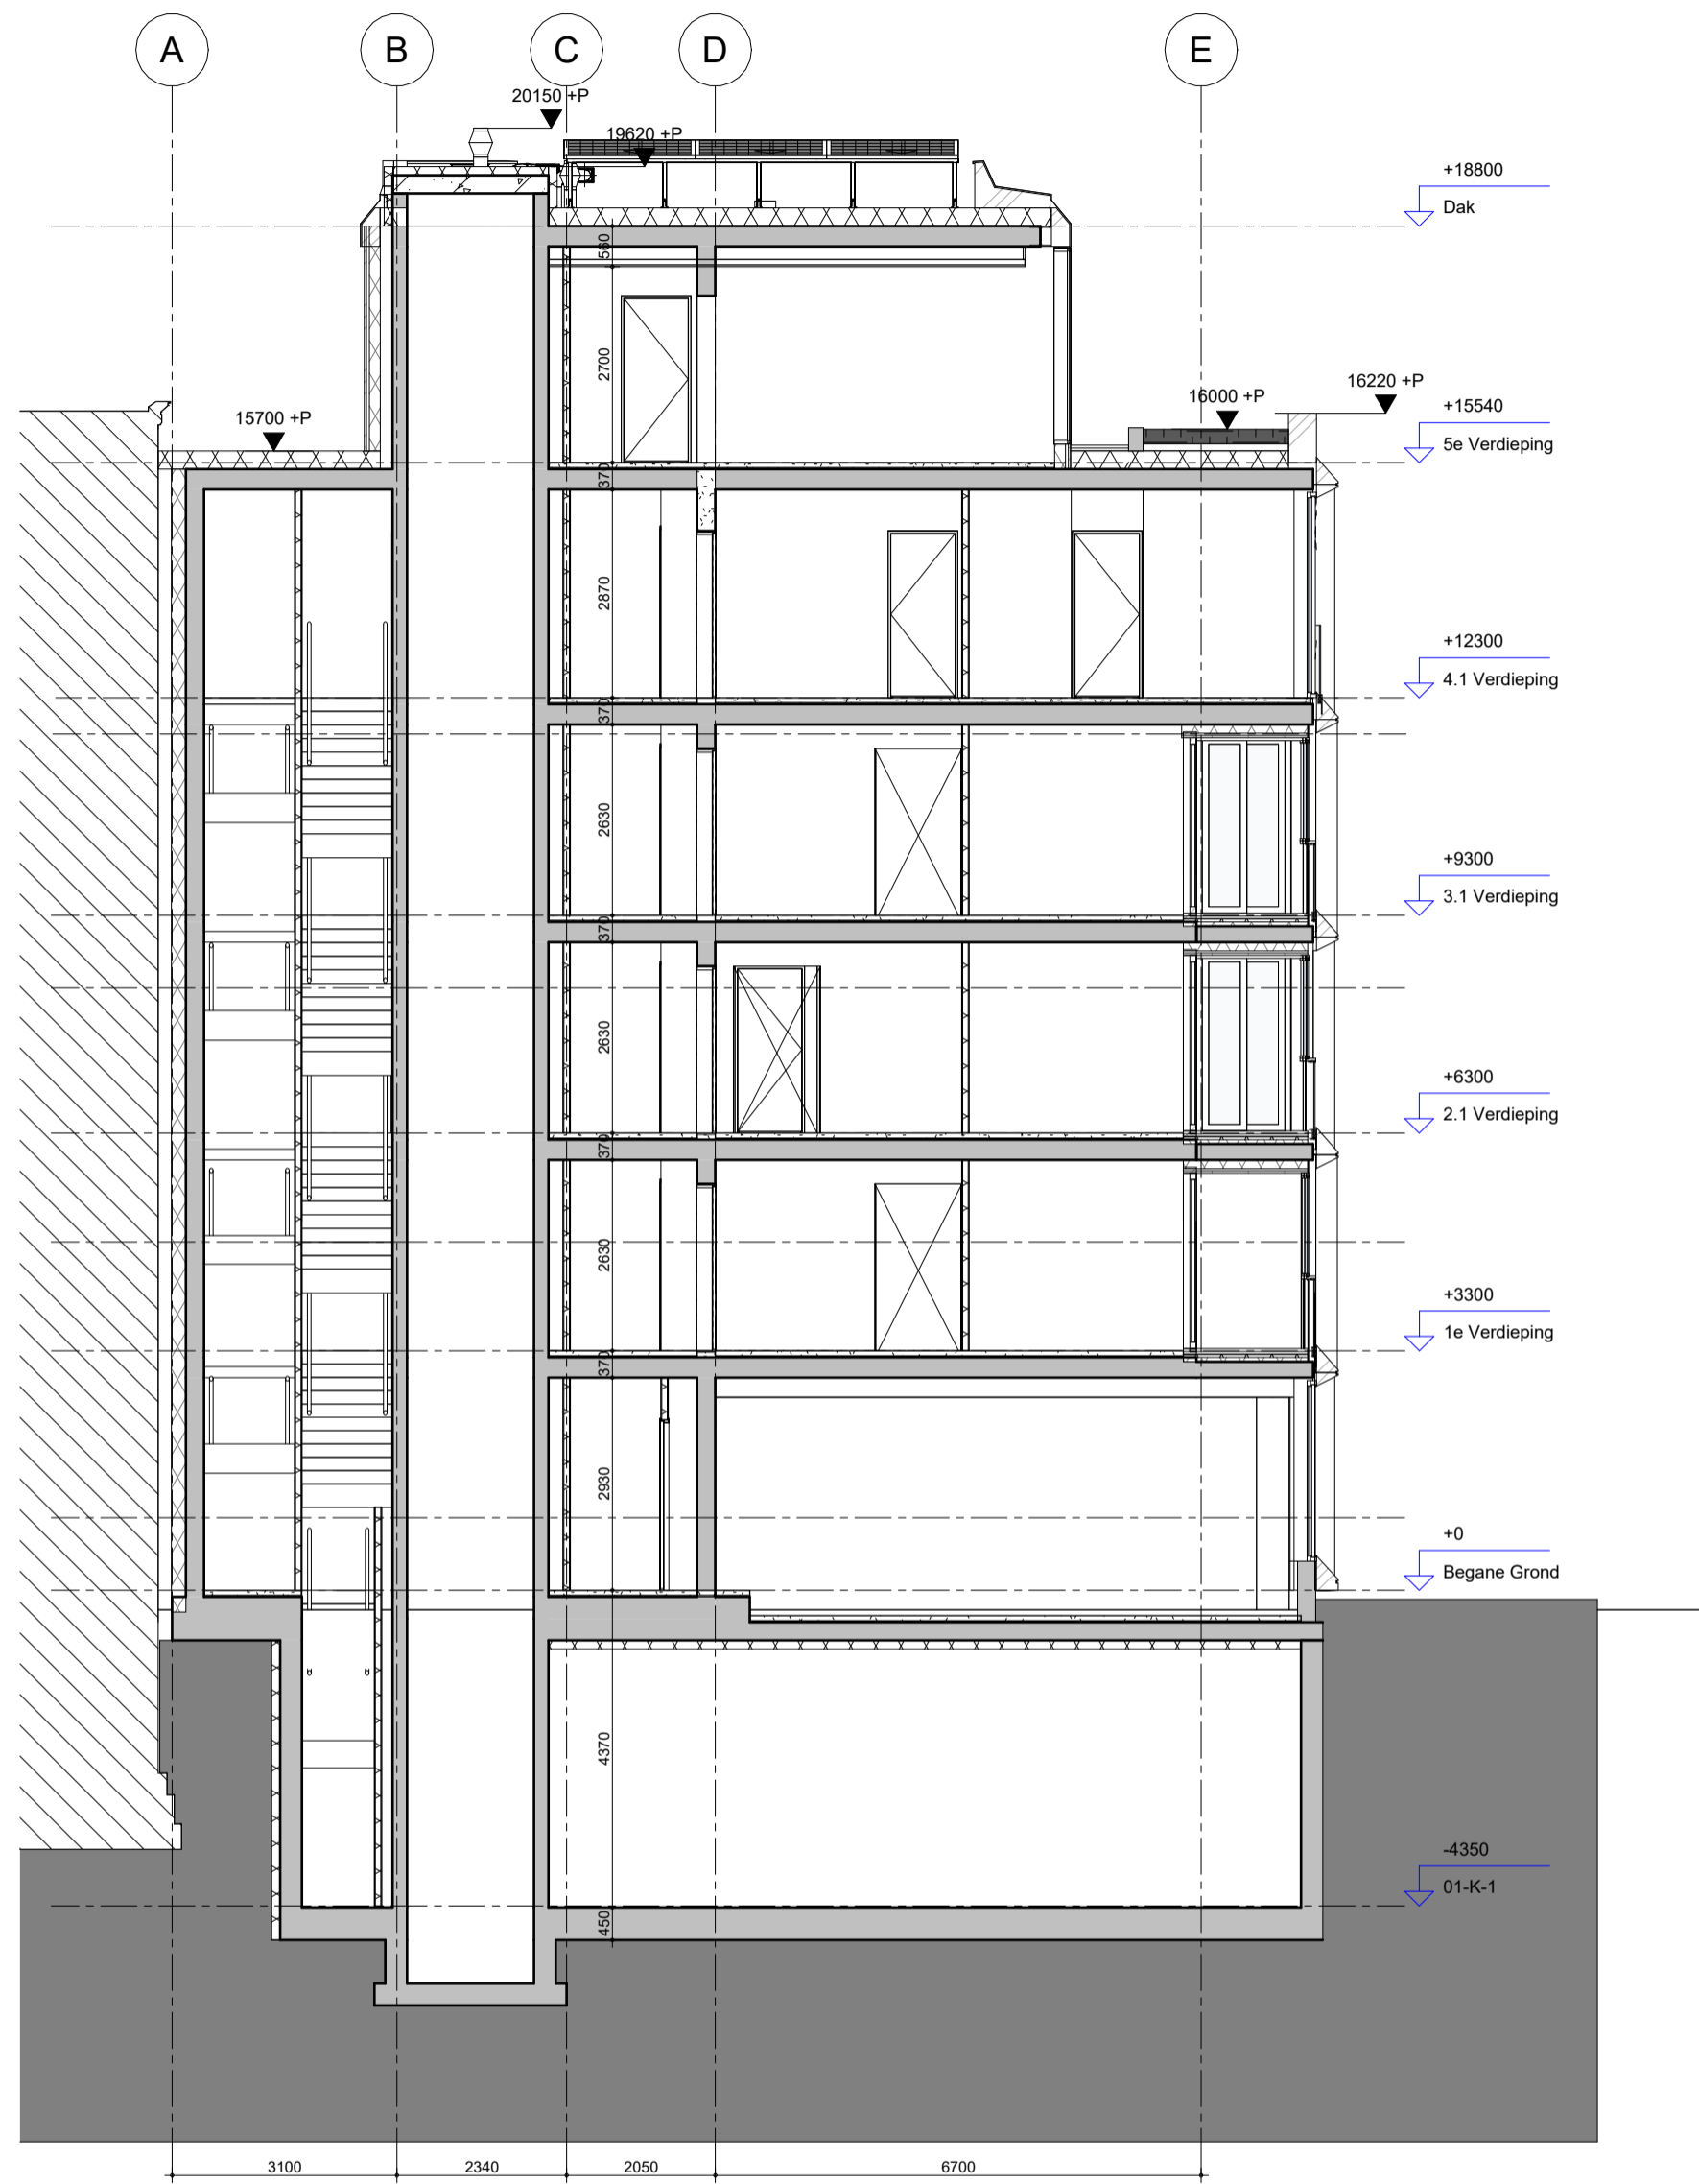

B Doorsnede B-B
 schaal 1:100

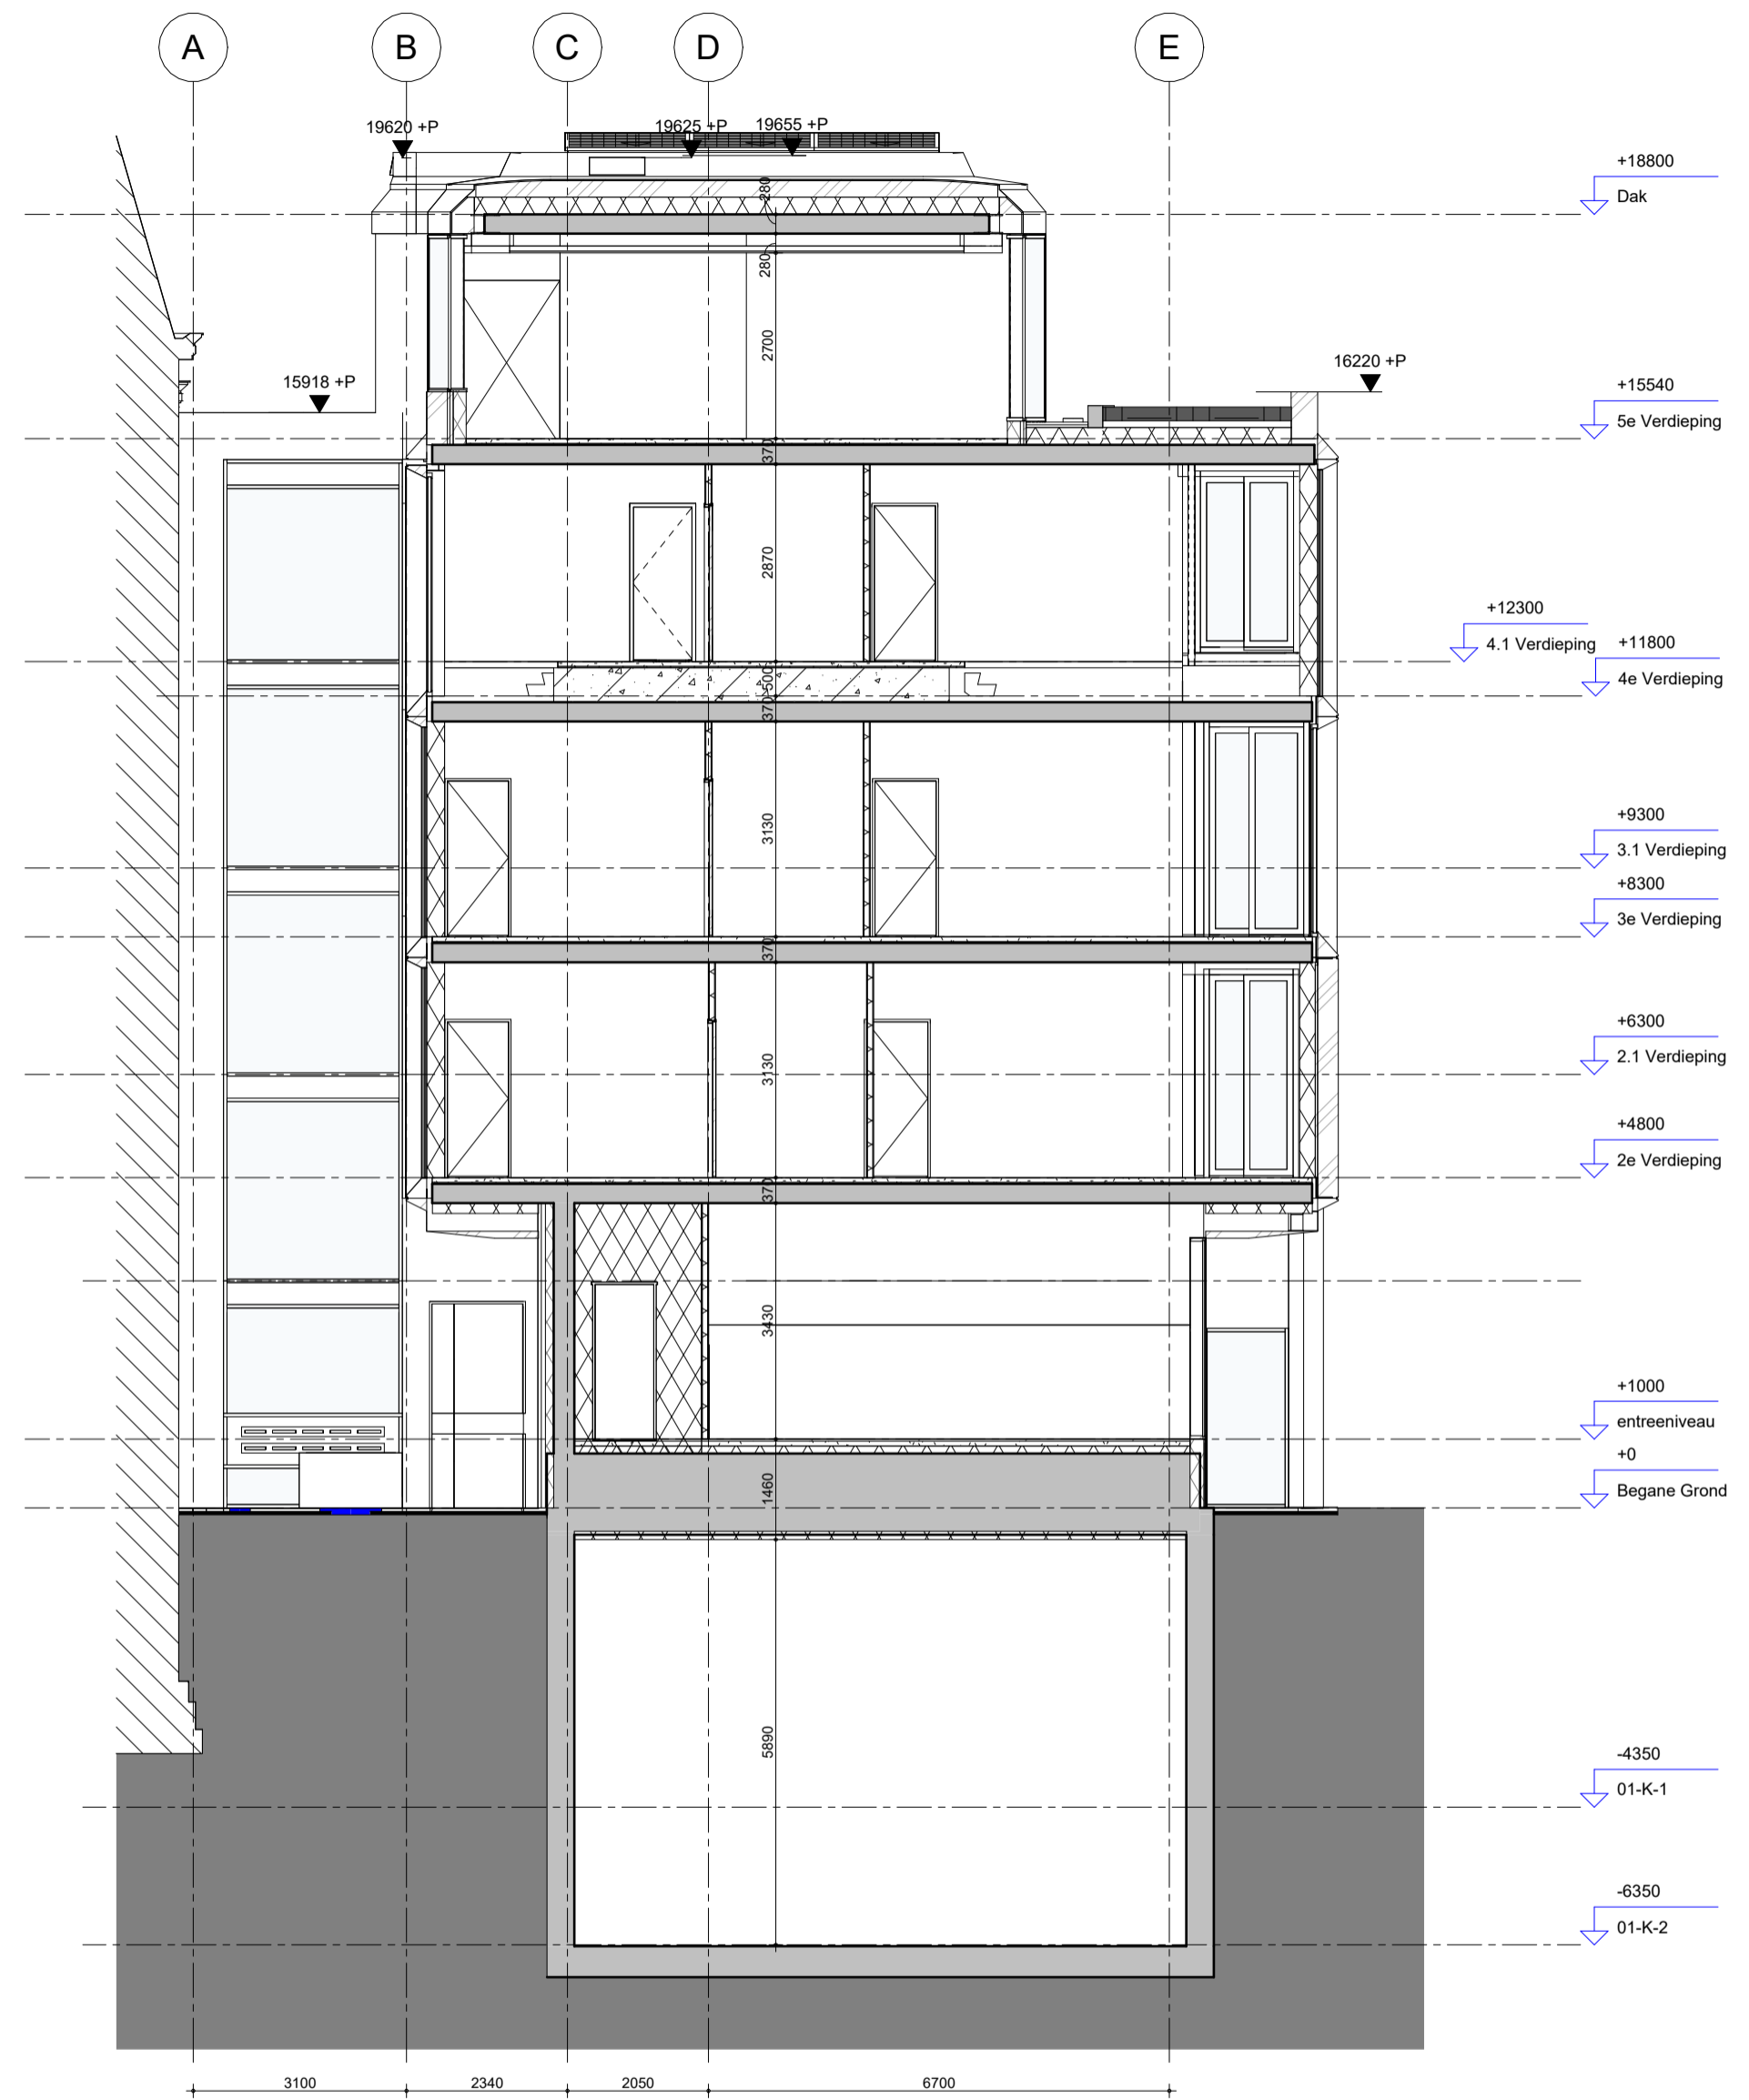

C Doorsnede C-C
 schaal 1:100

**MV
 SA**

MVSA b.v.
 P.O. Box 2737
 1000 CS Amsterdam
 The Netherlands
 tel. +31 205319800
 office@mvsa.nl
 www.mvsa-architects.com

project
 projectnaam
 projectadres

opdrachtgever naam opdrachtgever	onderwerp doorsnede B-B_C-C	datum 10-07-2023	gewijzigd a. b. c. d. e. f. g. h.	projectnummer 15303
	onderdeel doorsnedes	schaal 1:100		formaat A2
	fase BA	status definitief		tekeningnummer B-N-03-02