


Plattegrond Alarminstallatie.

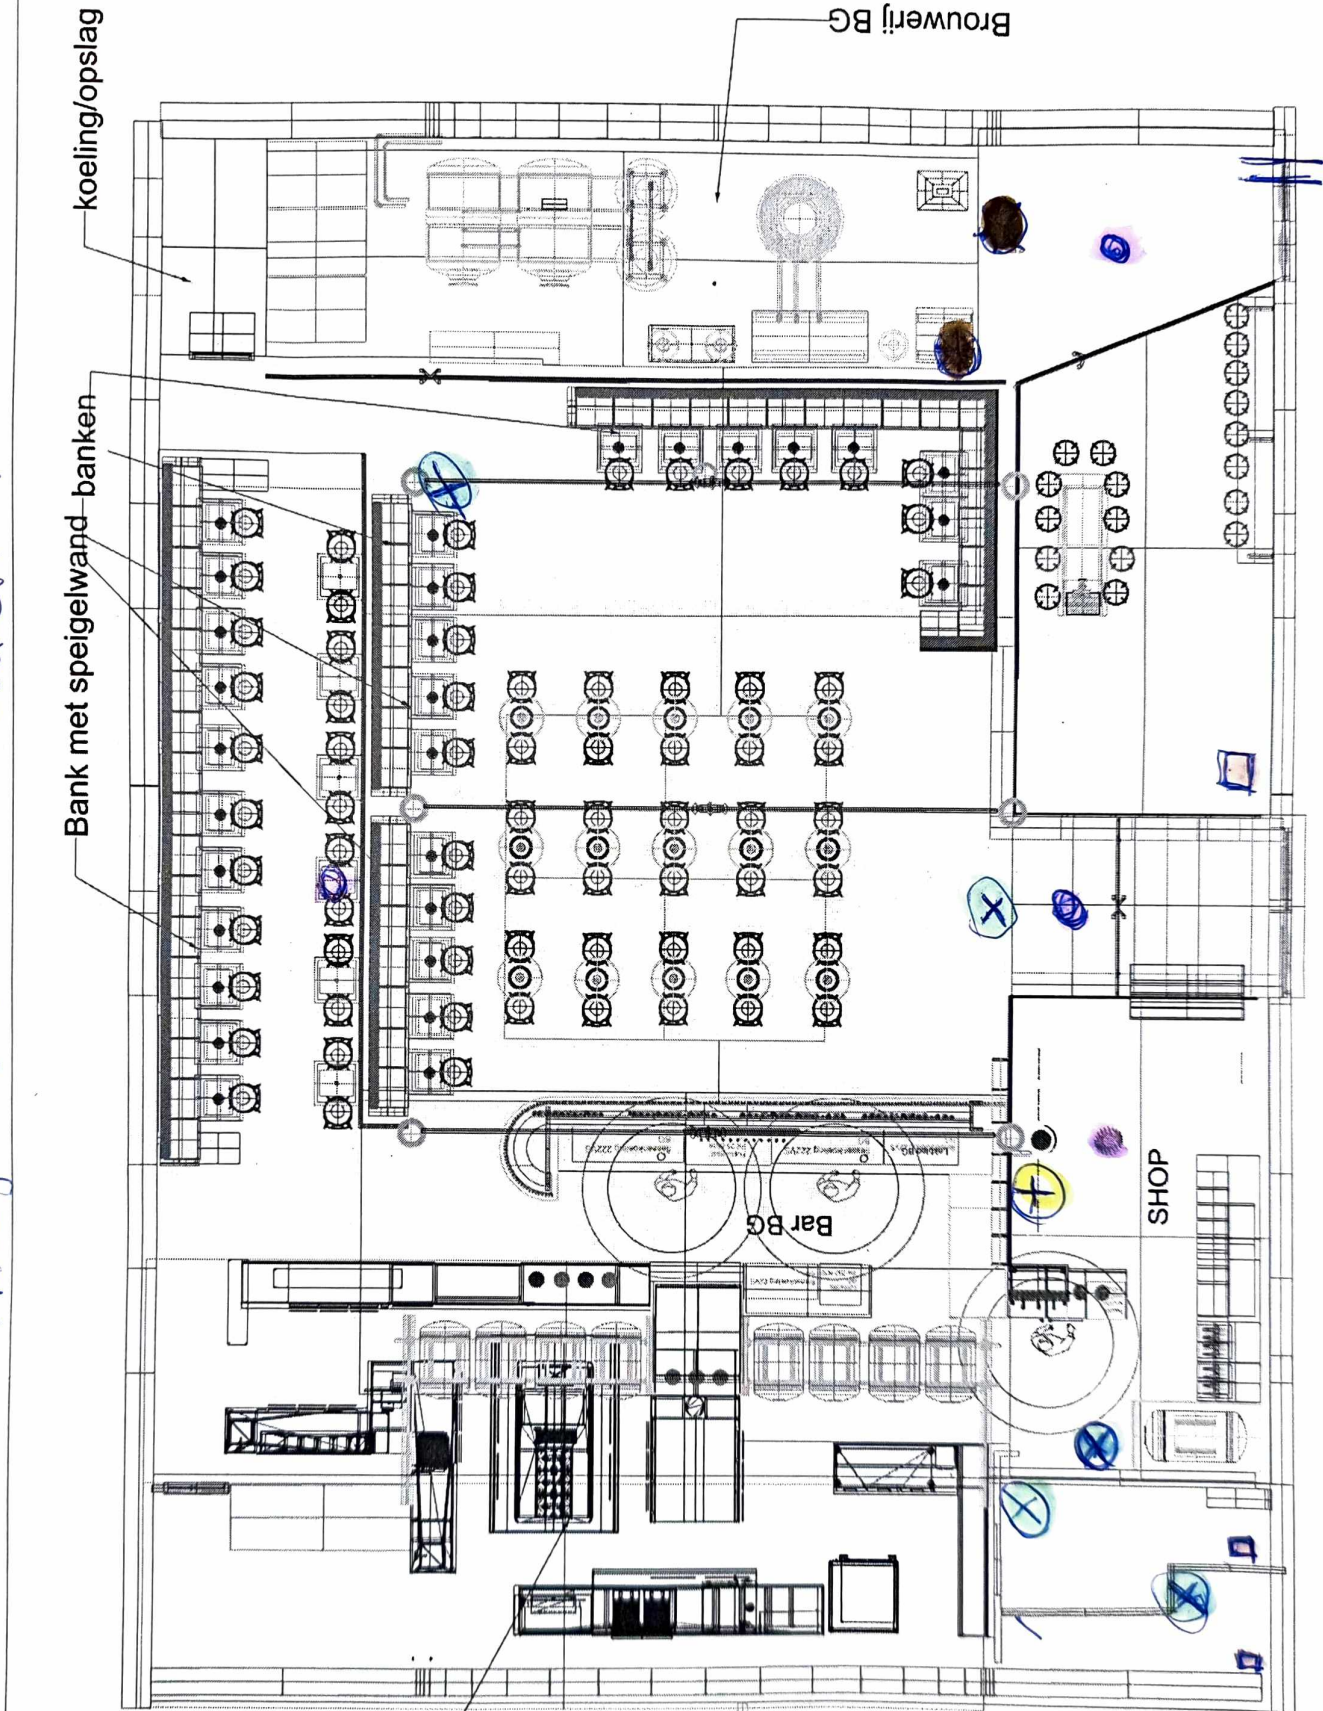

- Camera's (5)
- rookmachine (1)
- CO2 melders (2)
- rookmelders (3)
- displays uit/in (3)

uitzuid

uitzuid voor: [redacted]


Onderwerp: Plattegrond BG

Getekend door: [redacted]

Datum en versie: 27-9-2021

Telefoon: 088-3463460 info@uitzuid.nl

Nieuw! Het kleinste en meest nauwkeurige... Onze werkwijze is het grootste en meest efficiënte...

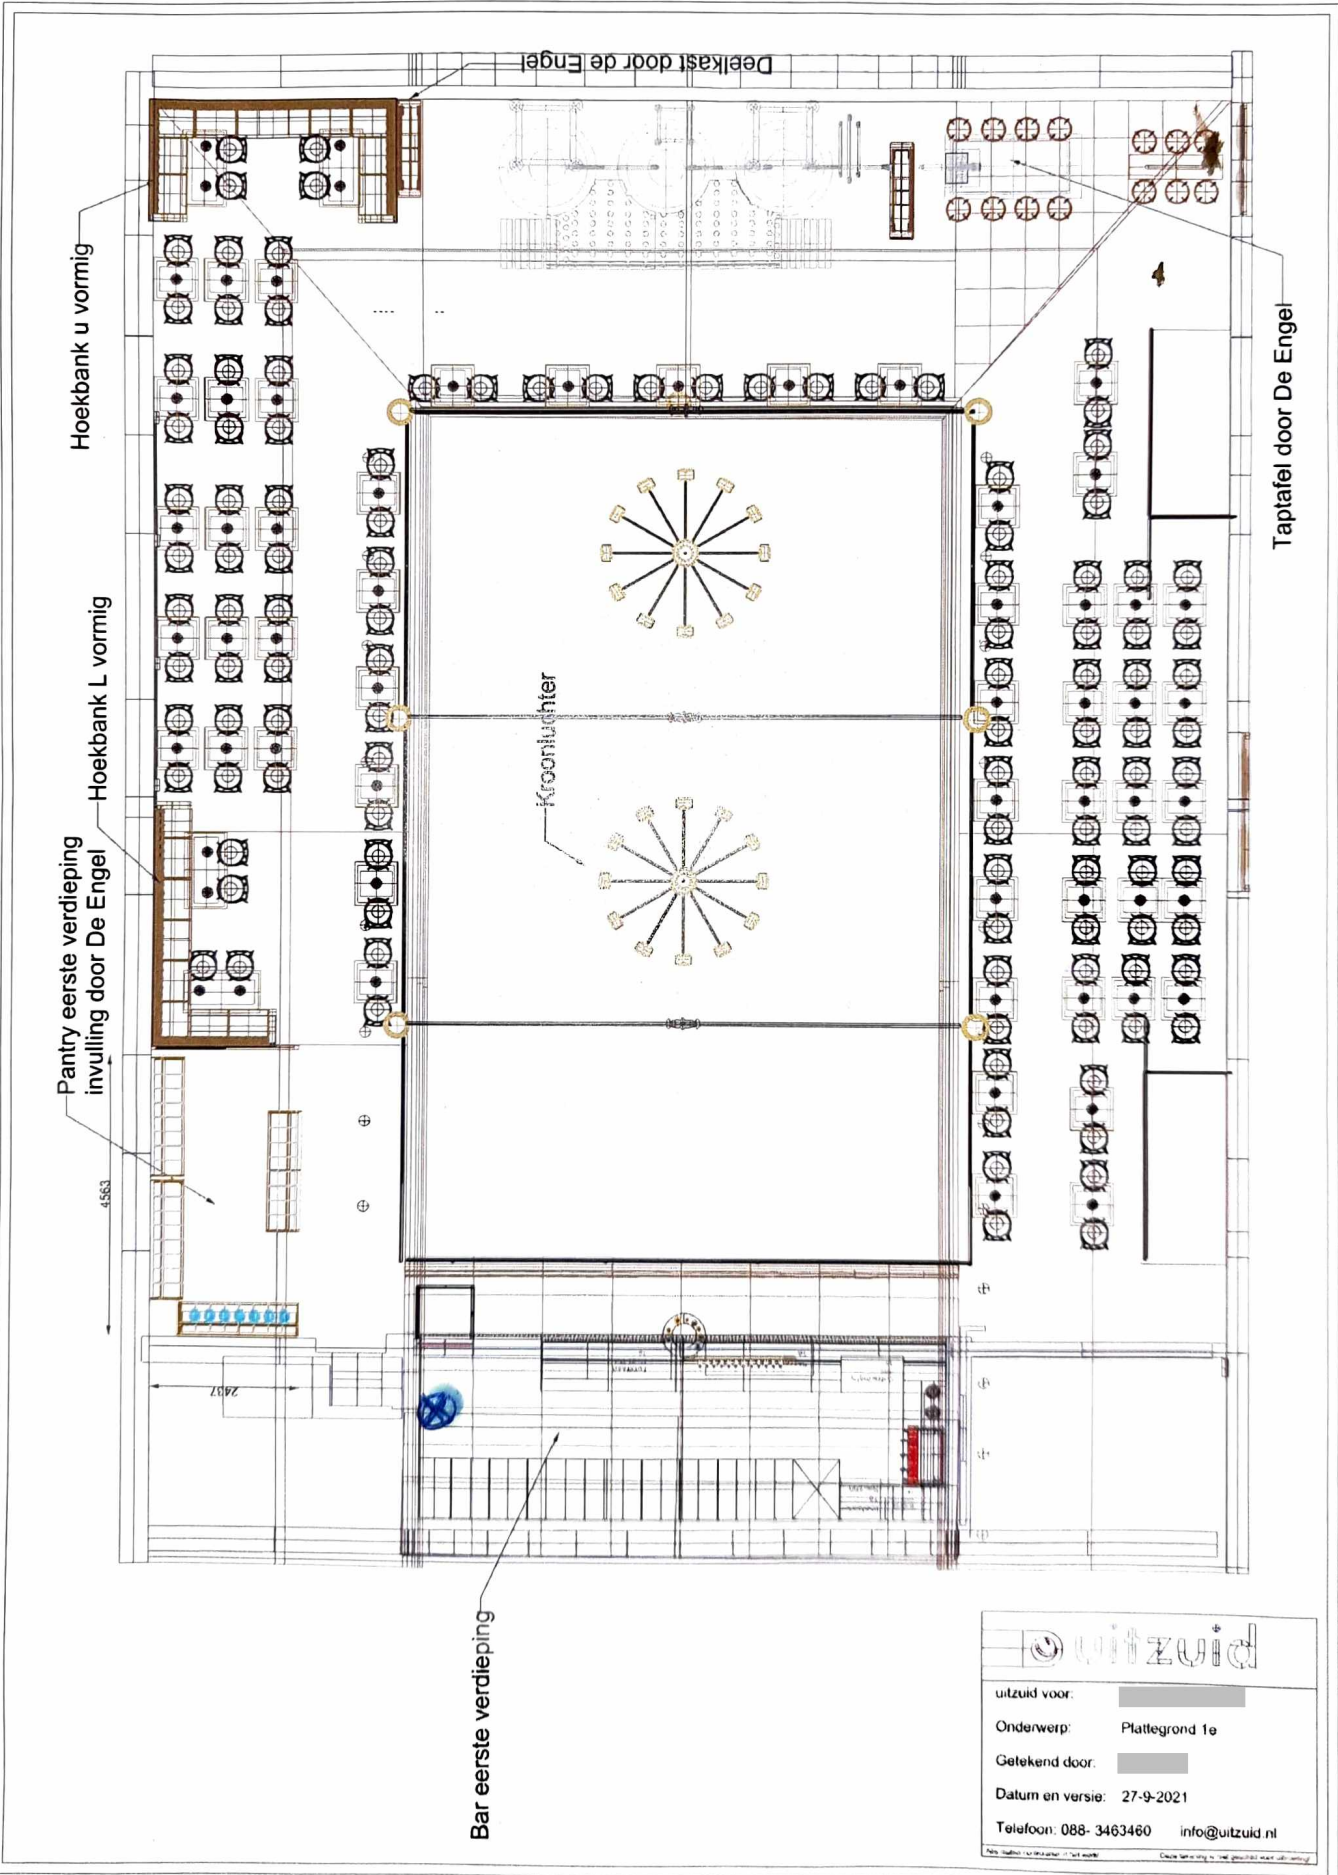

Hoekbank u vormig

Hoekbank L vormig

Pantry eerste verdieping
invulling door De Engel

4563


2437

Bar eerste verdieping

Kroonlichter

Deelkast door de Engel

Taptafel door De Engel



quizuid voor: [REDACTED]
 Onderwerp: Plattegrond 1e
 Getekend door: [REDACTED]
 Datum en versie: 27-9-2021
 Telefoon: 088- 3463460 info@quizuid.nl

Alle rechten voorbehouden. Het wordt niet toegestaan deze te kopiëren of te verspreiden.