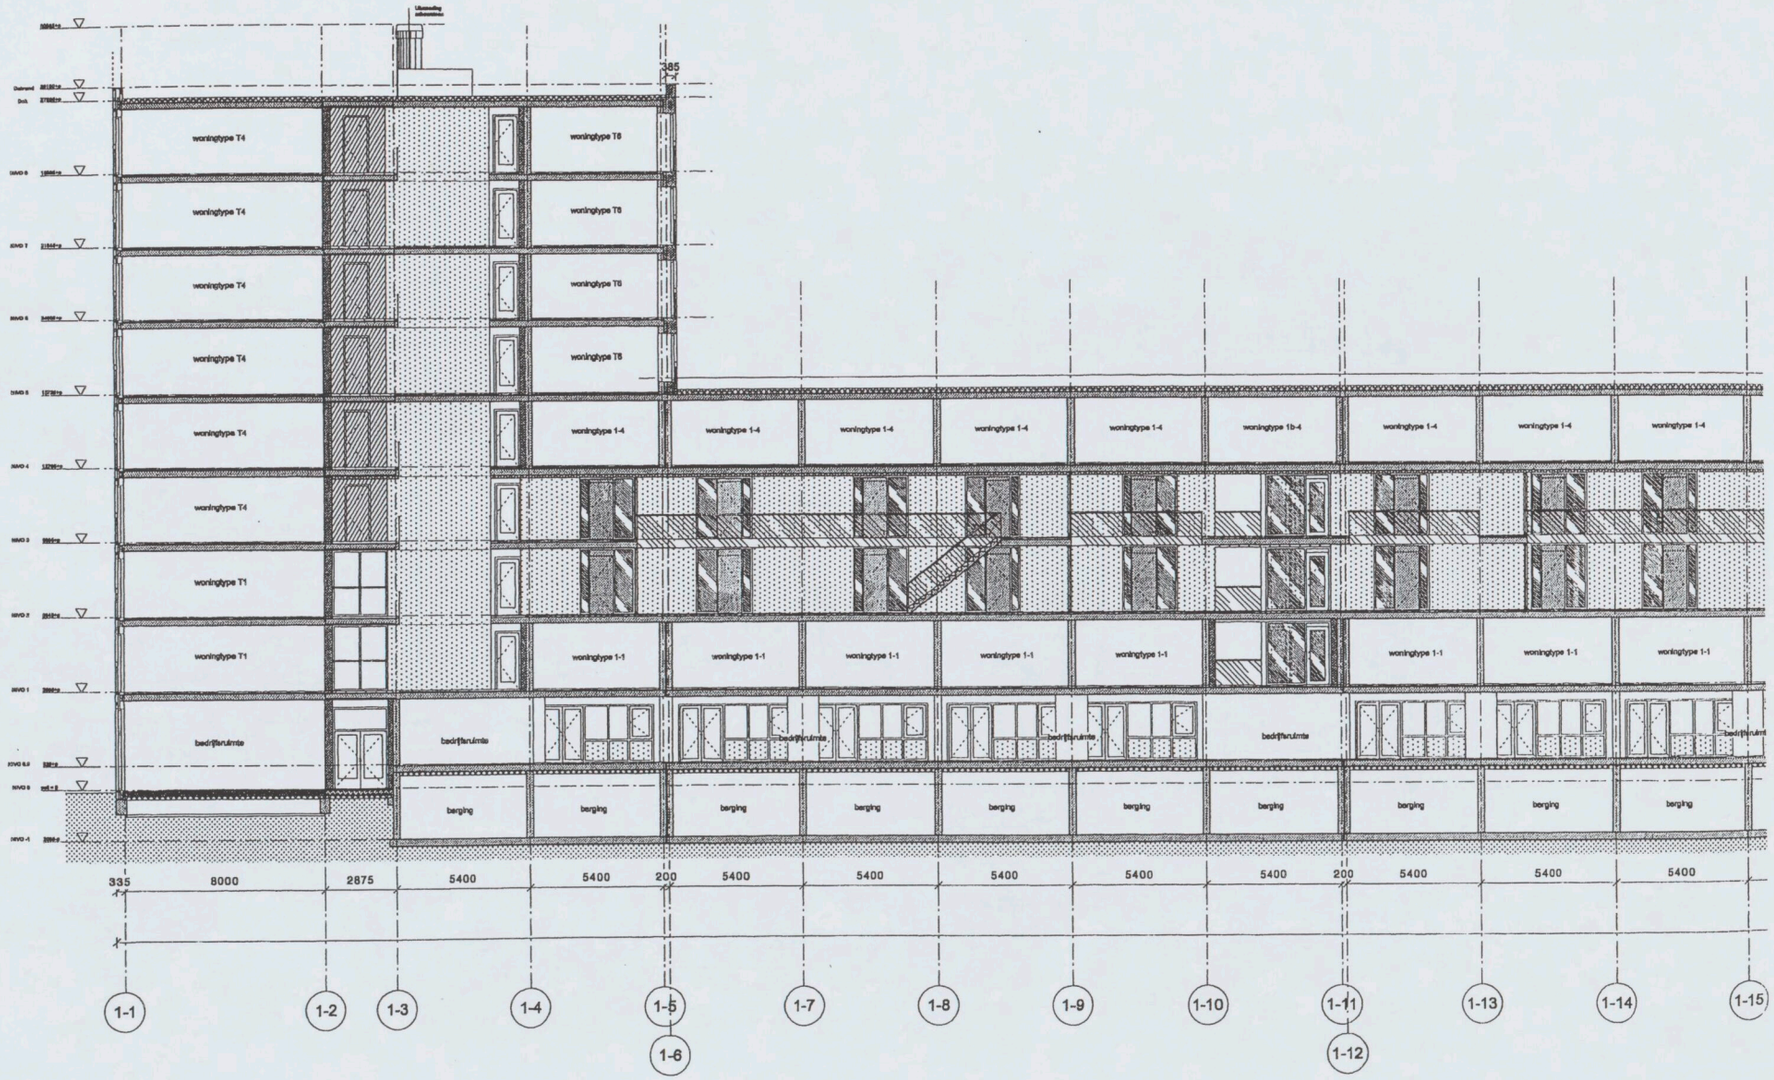
Uitmonding
schoorsteen
385
woningtype T4
woningtype T8
woningtype T1
woningtype 1-4
woningtype 1b-4
woningtype 1-1
bedrijfsruimte
berging
335
8000
2875
5400
200
1-1
1-2
1-3
1-4
1-5
1-6
1-7
1-8
1-9
1-10
1-11
1-12
1-13
1-14
1-15

375