

41.12.08
gevelbekleding, houten delen
F10A, (240) (nieuw)

24.10.01
profiel balkonrand typ. n. 150 x 270

04.10.01
deuren, glas

41.12.02
houten gevelbekleding, twee lengtes
gebruikt (hergebruikt)

31.20.01
waaierkasten, geluid glas

41.12.01
houten gevelbekleding, verticaal verband
gebruikt (hergebruikt)

41.12.06
gevelbekleding, sokkel
gebruikt (hergebruikt)

31.21.01
houten kozijn (passieve n.g.)
met isolatie U_g < 0.20 m²K, afsluitend

26.11.00
glas isoleren

41.12.00
plaatwerk

41.12.08
gevelbekleding, houten delen
F10A, (240) (nieuw)

26.11.21
tussenligger balkonrand

41.12.04
kozijn, aluminium

31.20.02
houten kozijn, hergebruikt
kozijn (hergebruikt)

31.20.02
gevelbekleding, aluminium, met overloop
glij of metaalplaat

31.20.03
gevelbekleding, houten kozijn

Gevel - Noordoost
schaal 1:200

s = pui voorzien van screen / zonwering
of opgegeven bouwfysisch adviseur

r = akoestisch dempend raafwerk t.b.v. spuiventilatie
of opgegeven akoestisch adviseur

h = hergebruikte pui (puf) uitvoering & type n.t.b.
definitieve indeling kan afwijken van getoonde indeling onder voorbehoud van
beschikbaarheid en type hergebruikte puien

hf = hardoufvenster (dubbel kozijn t.b.v. akoestisch gedempte spuiventilatie)

g = nestkast gerestaureerd

n.b. = plaatverdeling volkomen bevestiging kan afwijken van getoonde verdeling
onder invloed van de beschikbaarheid en verwerking hergebruikte puien

Lister Buildings
Walpoort 10
5211 DK Den Bosch
+31 88 1548 940

MEESVISSER
Paul van Vissagenstraat 2d
1056BX Amsterdam
+31 (0)20 7371742

WABO

opdrachtgever
Lister Development
BV

werk
Koffiefabriek

fase
DO

datum
28-09-2023

schaal
1:100

formaat
A1XL


getekend
mbr

gecontroleerd

gewijzigd

tekening
gevelaanzicht
Noordoost

**L313
DO-301**

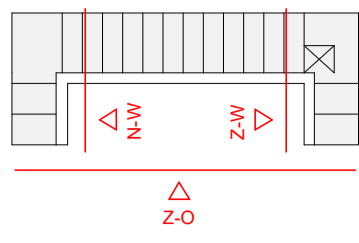


Binnengevel Zuidoost aanzicht
 schaal 1:200

s = pui voorzien van screen / zonwering of opgave bouwtechnisch adviseur
 r = akoestisch dempend rooster t.b.v. spuwventilatie of opgave akoestisch adviseur
 h = hergebruikte pui (pijl) uitvoering & type n.t.b. definitieve indeling kan afwijken van getoonde indeling onder voorbehoud van beschikbaarheid en type hergebruikte puien
 hf = haubourfenster (dubbel kozijn t.b.v. akoestisch gedempte spuwventilatie)
 g = neeklast gierzwaluw
 n.b. = plaatsverdeling volgens bebeling kan afwijken van getoonde verdeling onder invloed van de beschikbaarheid en verwerking hergebruikte puien



Binnengevel Noordwest aanzicht
 schaal 1:200

s = pui voorzien van screen / zonwering of opgave bouwtechnisch adviseur
 r = akoestisch dempend rooster t.b.v. spuwventilatie of opgave akoestisch adviseur
 h = hergebruikte pui (pijl) uitvoering & type n.t.b. definitieve indeling kan afwijken van getoonde indeling onder voorbehoud van beschikbaarheid en type hergebruikte puien
 hf = haubourfenster (dubbel kozijn t.b.v. akoestisch gedempte spuwventilatie)
 g = neeklast gierzwaluw
 n.b. = plaatsverdeling volgens bebeling kan afwijken van getoonde verdeling onder invloed van de beschikbaarheid en verwerking hergebruikte puien

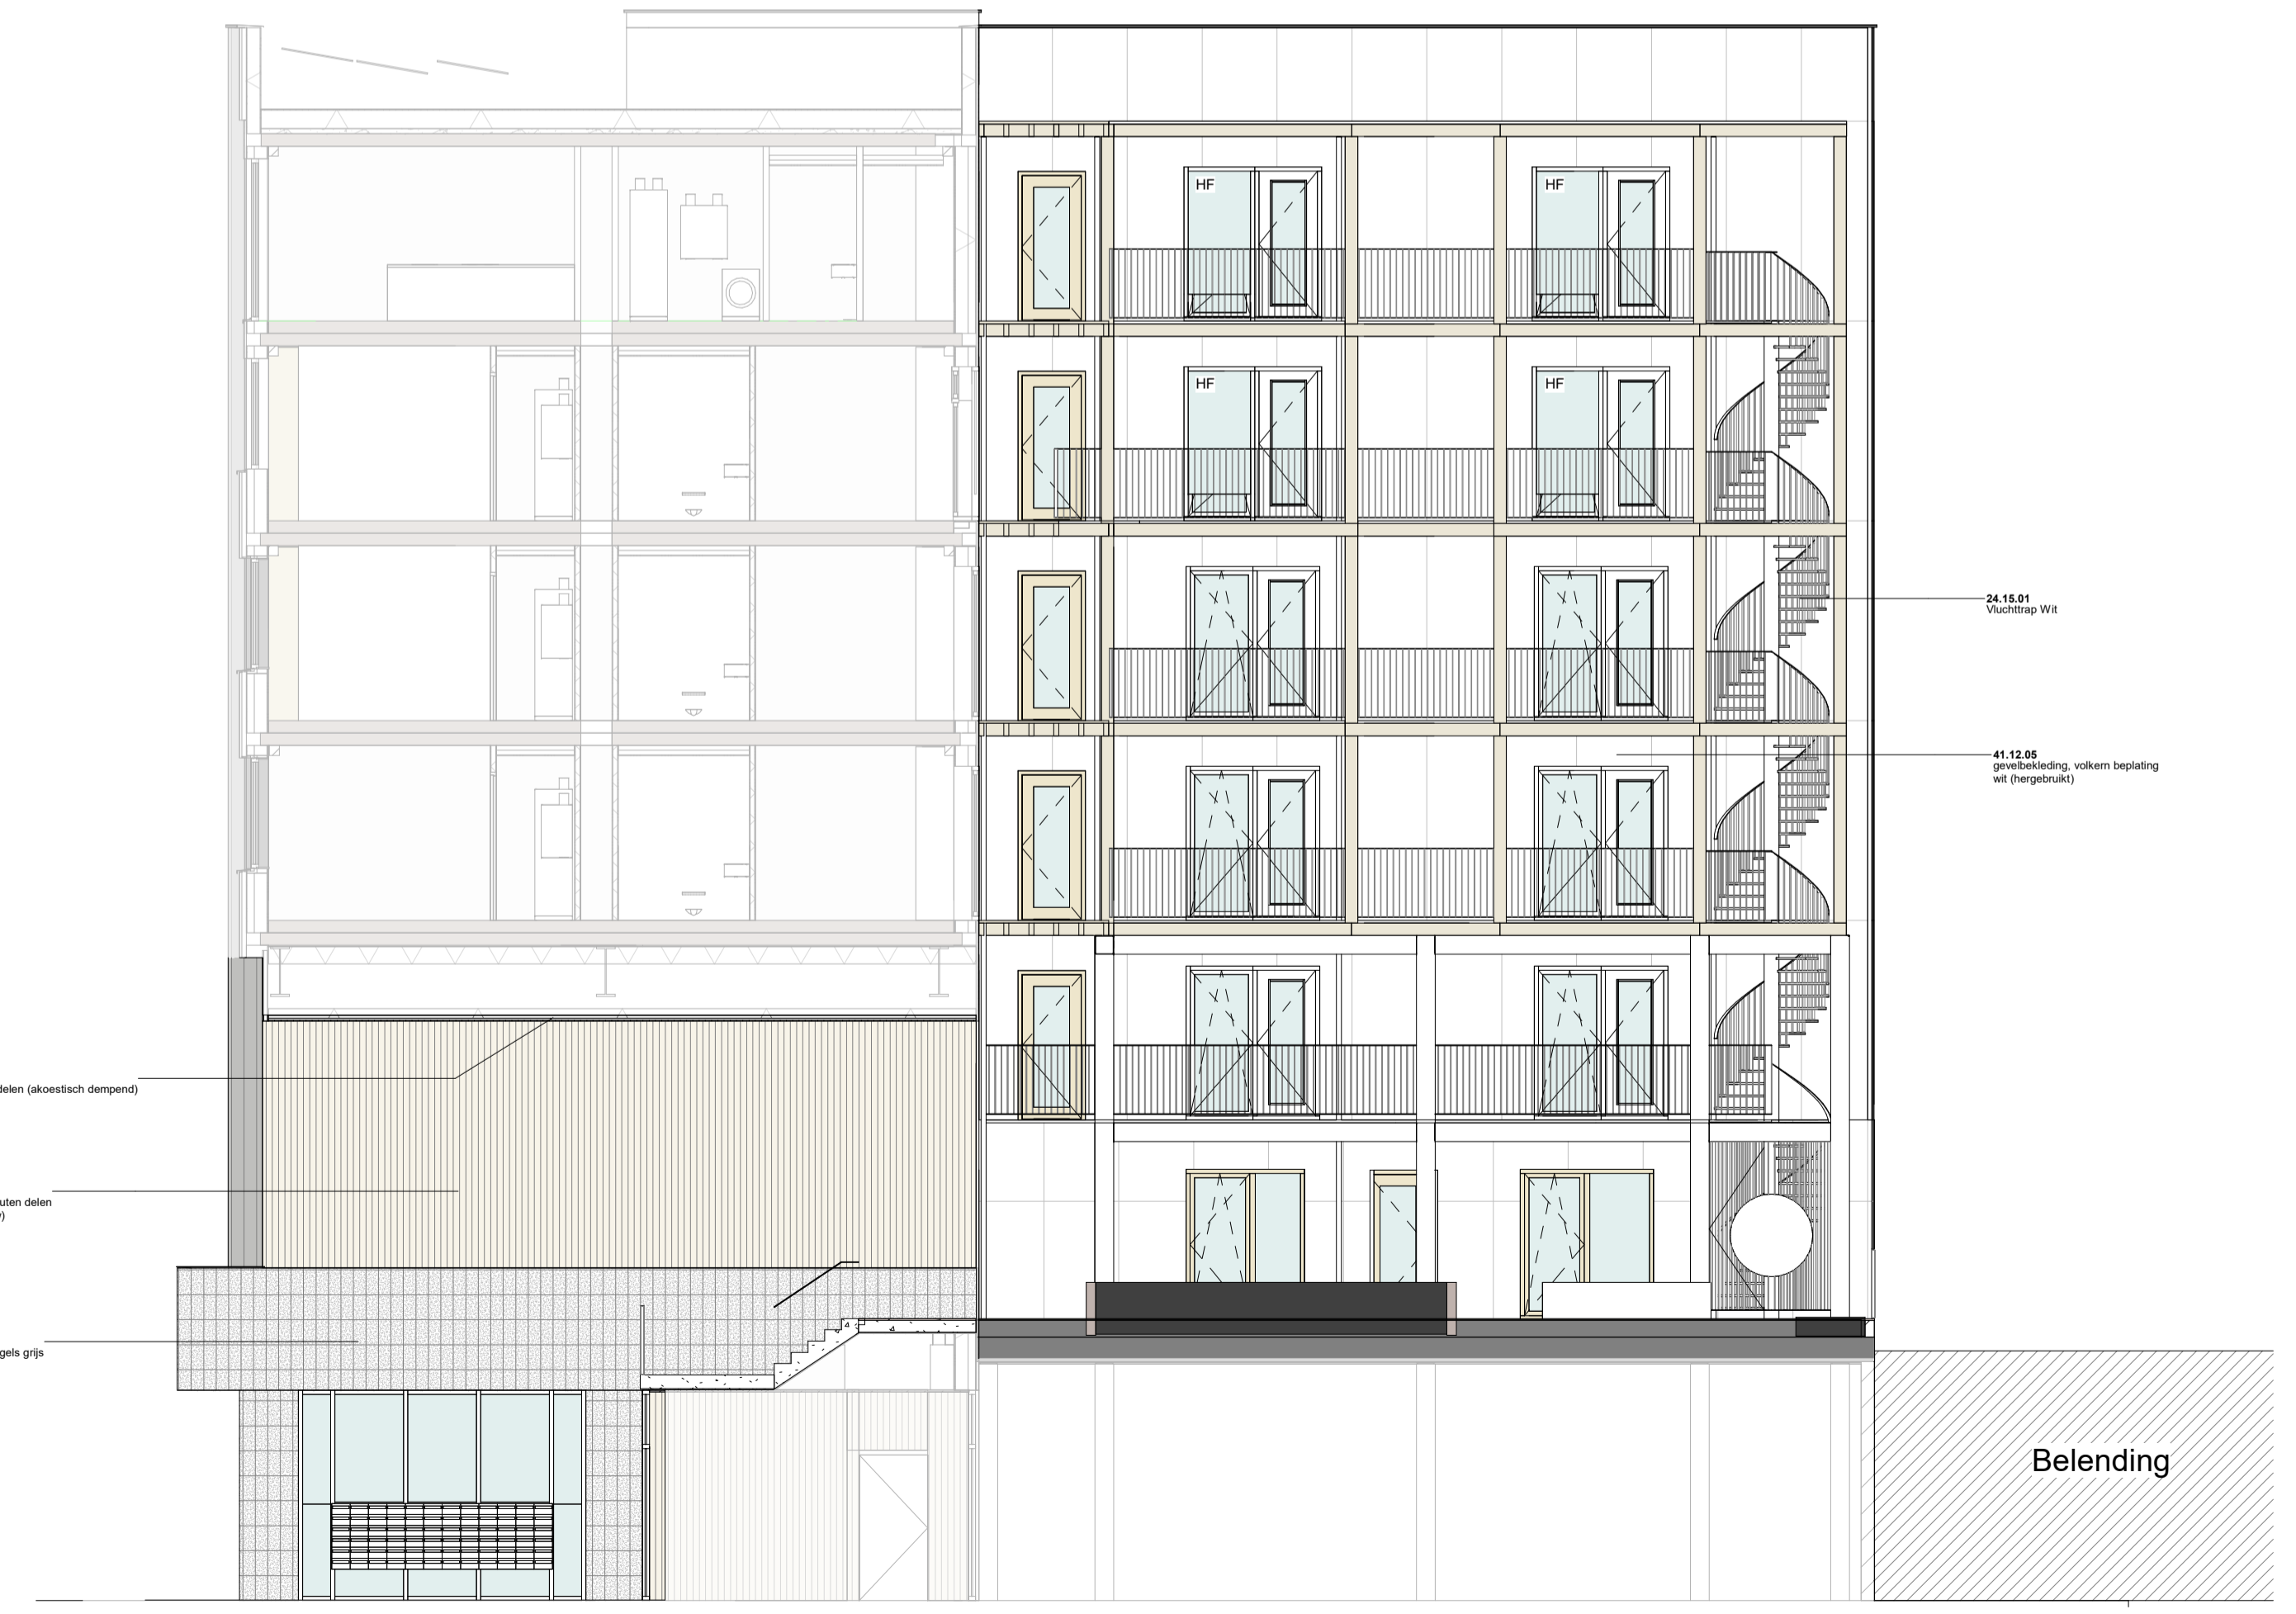

Gevel - Zuidwest
 schaal 1:200

s = pui voorzien van screen / zonwering of opgave bouwtechnisch adviseur
 r = akoestisch dempend rooster t.b.v. spuwventilatie of opgave akoestisch adviseur
 h = hergebruikte pui (pijl) uitvoering & type n.t.b. definitieve indeling kan afwijken van getoonde indeling onder voorbehoud van beschikbaarheid en type hergebruikte puien
 hf = haubourfenster (dubbel kozijn t.b.v. akoestisch gedempte spuwventilatie)
 g = neeklast gierzwaluw
 n.b. = plaatsverdeling volgens bebeling kan afwijken van getoonde verdeling onder invloed van de beschikbaarheid en verwerking hergebruikte puien

Lister Buildings
 Walpoort 10
 5211 DK Den Bosch
 +31 (0) 1548 940


MEESVISSER
 Paul van Vissagenstraat 2d
 1066BX Amsterdam
 +31 (0)20 7371742

WABO

opdrachtgever
 Lister Development
 BV
 werk
 Koffiefabriek
 fase
 DO
 datum
 28-09-2023
 schaal
 1:100
 formaat
 A1XL
 getekend
 mbr
 gecontroleerd
 gewijzigd
 01 28.09.2023 WABO

tekening
 geveelaanzichten
 Zuidwest /
 Binnengevel

L313
DO-302

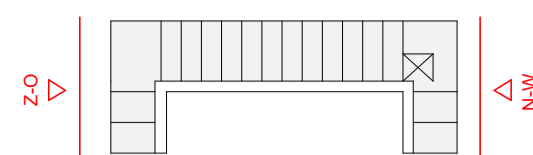

Gevel - Noordwest aanzicht
 schaal 1:200

s = put voorzien van screen / zonwering
 of opvang bouwtechnisch adviseur
 r = akoestisch dempend rooster t.b.v. spuiventilatie
 of opvang akoestisch adviseur
 h = hergebruikte put (pijl) uitvoering & type n.i.b.
 definitieve indeling kan afwijken van getoonde indeling onder voorbehoud van
 beschikbaarheid en type hergebruikte putten
 hf = harbourfenster (dubbel kozijn t.b.v. akoestisch gedempte spuiventilatie)
 g = nestkast gerzwaluw
 n.b. = plaatverdeling volkern bekleding kan afwijken van getoonde verdeling
 onder invloed van de beschikbaarheid en verwerking hergebruikte platen



Gevel - Zuidoost aanzicht
 schaal 1:200

s = put voorzien van screen / zonwering
 of opvang bouwtechnisch adviseur
 r = akoestisch dempend rooster t.b.v. spuiventilatie
 of opvang akoestisch adviseur
 h = hergebruikte put (pijl) uitvoering & type n.i.b.
 definitieve indeling kan afwijken van getoonde indeling onder voorbehoud van
 beschikbaarheid en type hergebruikte putten
 hf = harbourfenster (dubbel kozijn t.b.v. akoestisch gedempte spuiventilatie)
 g = nestkast gerzwaluw
 n.b. = plaatverdeling volkern bekleding kan afwijken van getoonde verdeling
 onder invloed van de beschikbaarheid en verwerking hergebruikte platen

Lister Buildings
 Walpoort 10
 5211 DK Den Bosch
 +31 (0) 15 158 940

MEESVISSER
 Paul van Vissagenstraat 2d
 1066BX Amsterdam
 +31 (0)20 7371742

WABO

opdrachtgever
 Lister Development
 BV
 werk
 Koffiefabriek
 fase
 DO
 datum
 28-09-2023
 schaal
 1:100
 formaat
 A1XL
 getekend
 mbr
 gecontroleerd
 gewijzigd

tekening
 gevelaanzicht
 Noordwest en
 Zuidoost

L313
DO-303