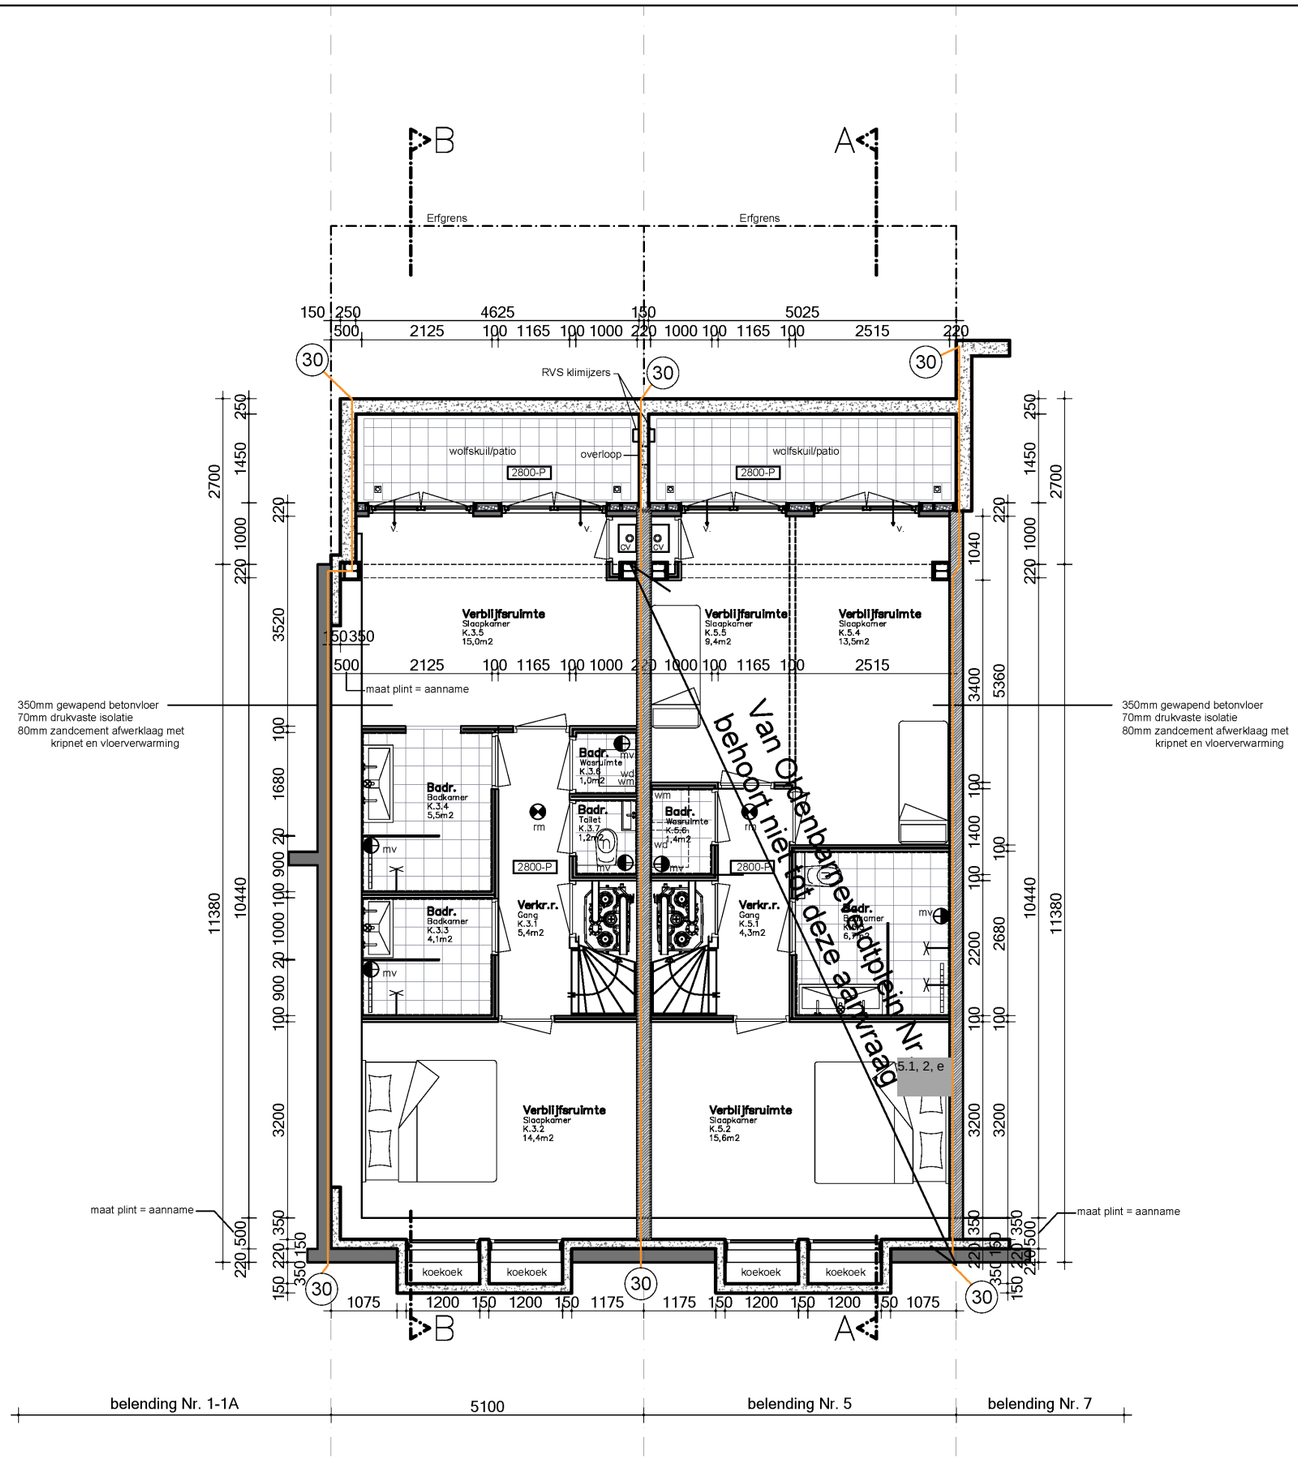

RENVOOI:

- metselwerk
- lichte bouwsteen
- houten wand
- Metalstud wand

V.B.R. = verblijfsruimte
V.R. = verkeersruimte
G.V.R. = gemeenschappelijke verkeersruimte

60 = 60 min WBDBO
30 = 30 min WBDBO
30 = WBDBO in minuten
mv = mechanische ventilatie
v = natuurlijke ventilatie
rm = rookmelder op lichtnet

ventilatie voldoet aan artikel 3.38 en 3.39 van het bouwbesluit

Aanvraag Funderingsherstel

project: Van Oldenbarneveldtplein [redacted]		projectnr.: -------	
[redacted] 5.1, 2, e . 5.5.1, 2, e		datum: 17-01-2018	
wijz.:	d	formaat: A3	
a	e		
b	f	get:	gez:
c	g	5.1, 2, e	schaal: 1:100
onderwerp: Kelder Nieuwe toestand		tekeningnr.: A-03-K1	

POLMAN bouwconsulting
advies- en ingenieurs bureau
Van Beekstraat 260–b
1121 NW LANDSMEER
Tel 020–4825580
Fax 020–4820583
info@polmanbouwconsulting.nl