Z-LAN-01

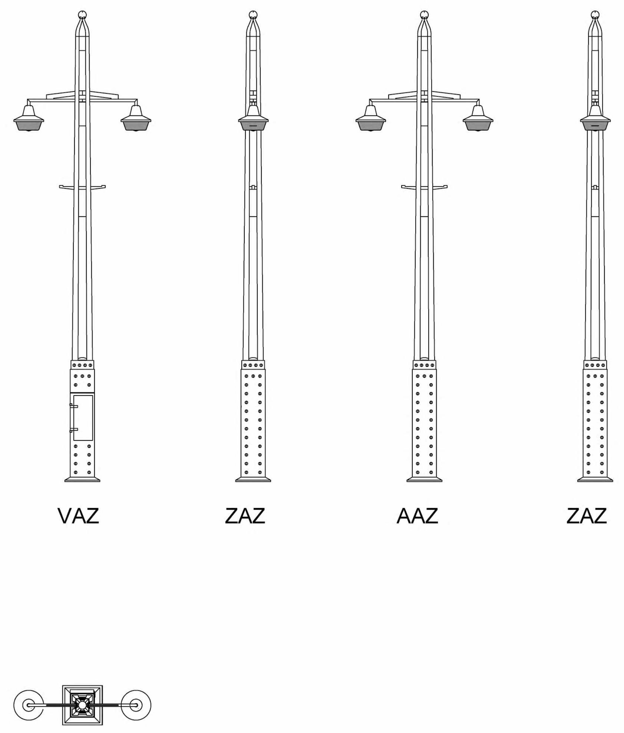

Z-LAN-02

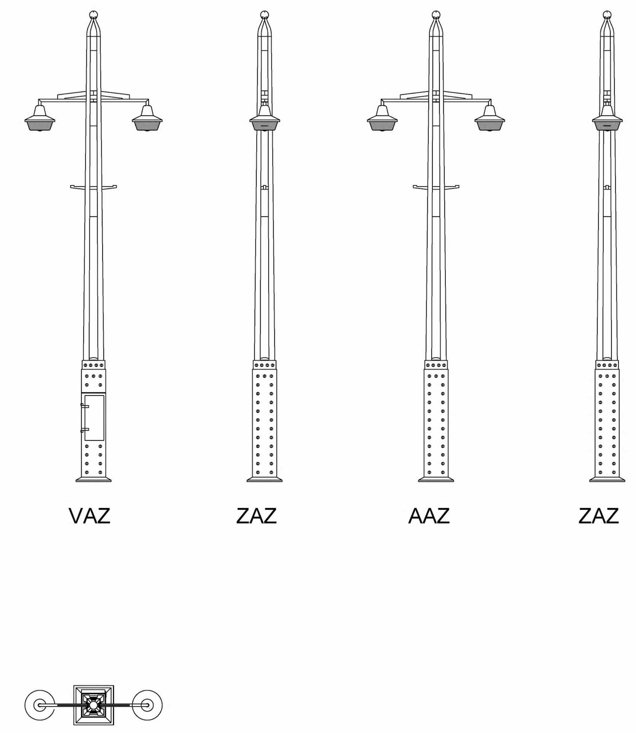

Z-LAN-03

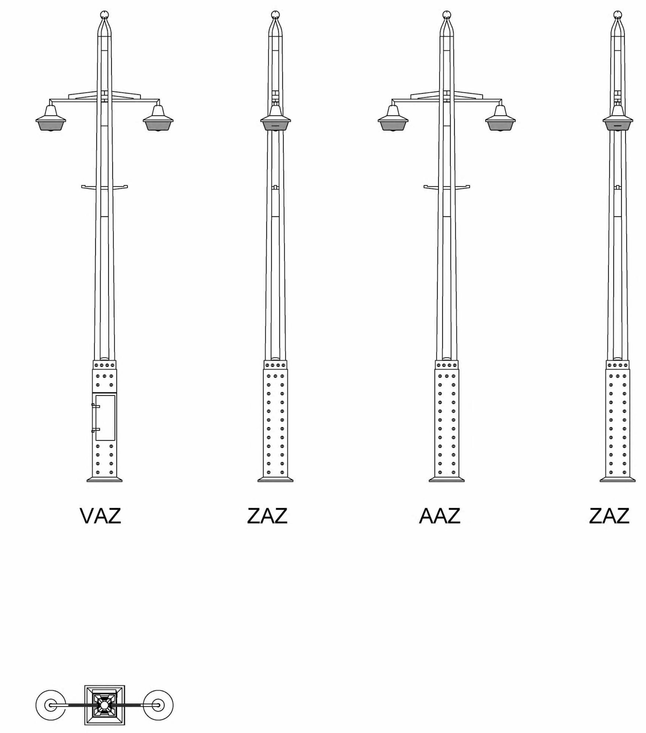

Z-LAN-04

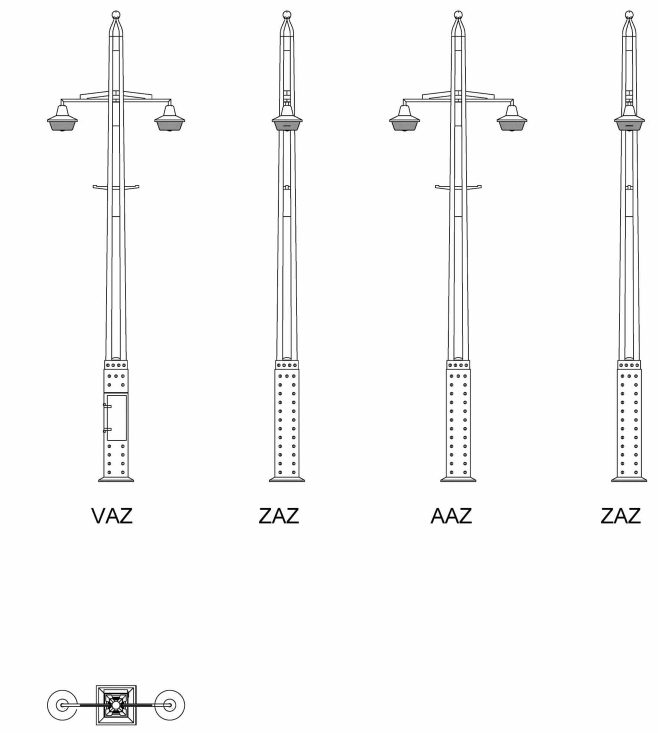

Z-LAN-05

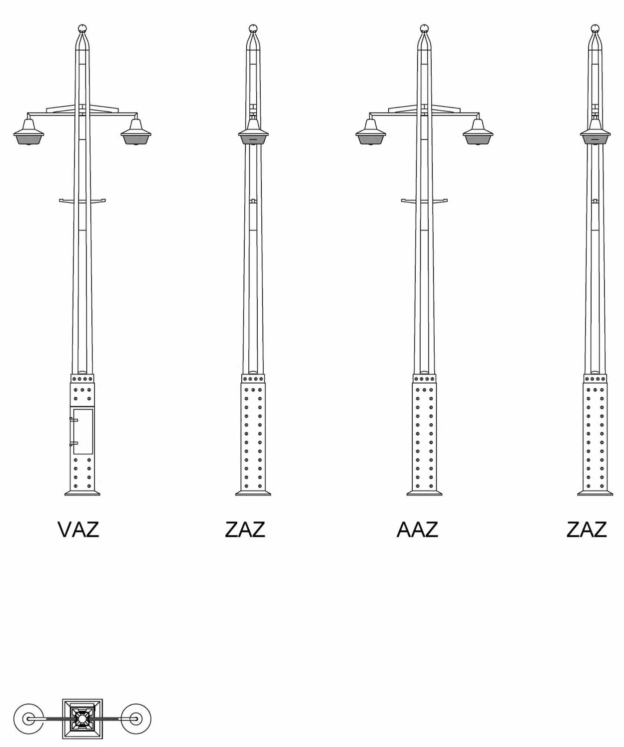

Z-LAN-06

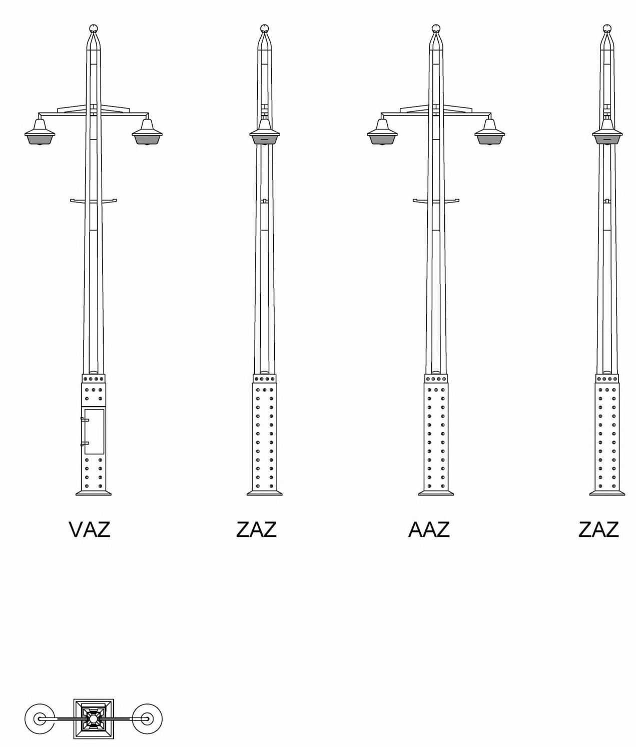

Z-LAN-07

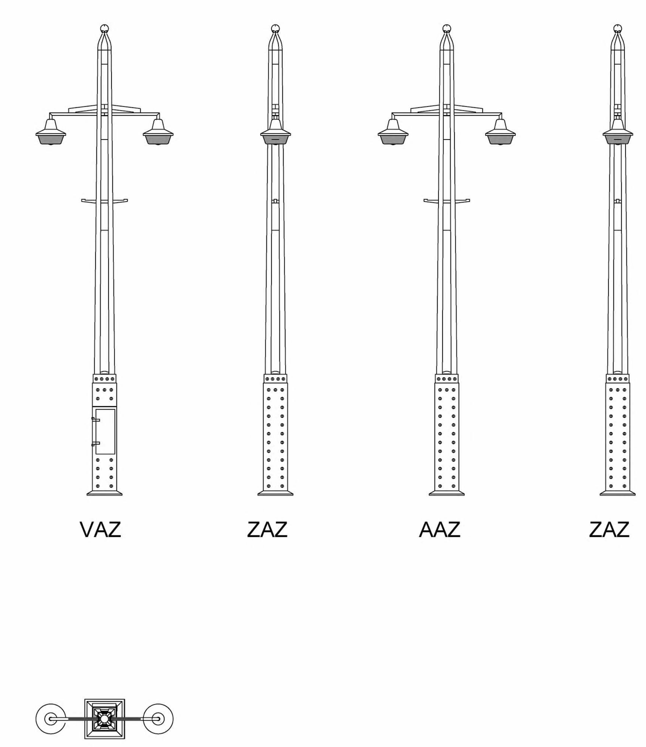

Z-BAL-01

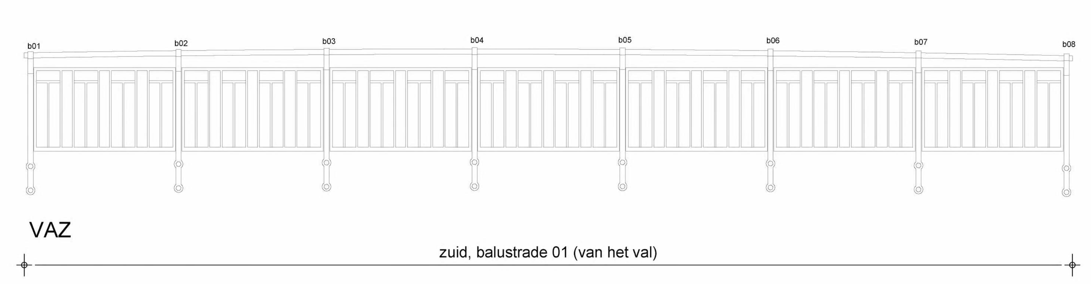

Z-BAL01-(b1 tm b8)
zuidzijde berlagebrug,
Balusters b1 tm b8, gemonteerd tegen de zijkant van het val

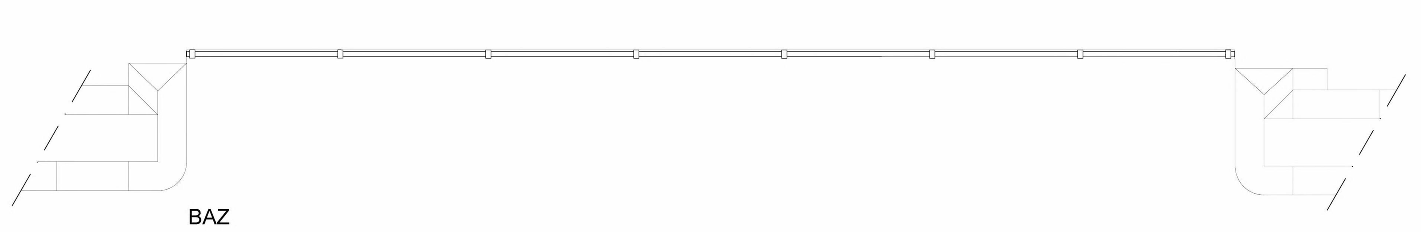

BAZ

Mastcode BBM (werkomschrijving)	Lichtpuntnummers conform DTA blad 2	Mastcode BBM (werkomschrijving)	Lichtpuntnummers conform DTA blad 2
N-MAS-01	023315	Z-MAS-01	023326.101
N-LAN-01	023316	Z-LAN-01	023325
N-MAS-02	023317	Z-MAS-02	023324.101
N-LAN-02	023318	Z-LAN-02	023323
N-LAN-03	023319	Z-LAN-03	023322
N-SLAG-01	023320.101	Z-SLAG-01	0233321.101
N-MAS-03		Z-MAS-03	
N-Slag-02	023306.101	Z-MAS-04	
N-LAN-04	023305	Z-SLAG-02	023307.101
N-LAN-05	023304	Z-LAN-04	023308
N-MAS-04	023303.101	Z-LAN-05	023309
N-LAN-06	023302	Z-MAS-05	023310.101
N-LAN-07	023301	Z-LAN-06	023311
N-MAS-05	023300	Z-LAN-07	023312
		Z-MAS-06	030845.101

wijziging A: werkpakket I scope wijziging verwerken

wijziging B: Locatie masten aanpassen en tabel toevoegen.

wijziging C: werkpakket I scope wijziging verwerken

ALGEMEEN:

ALLE MAATVOERING IN HET WERK TE CONTROLEREN
De restauratiewerkzaamheden van de Berlagebrug zullen in 2 werkpakketten worden uitgevoerd:
De werkzaamheden van werkpakket 1: betreffen de restauratiewerkzaamheden waarbij de brug zal moeten worden afgesloten. De werkzaamheden van werkpakket 2: hierbij kan de brug (gedeeltelijk) in gebruik genomen worden.
werkpakket 1 en 2. Het nummer verwijst niet naar een volgorde van uitvoering.

Tekeningen zijn een schematische/theoretische weergave van de werkelijkheid
Tekeningen gebaseerd op de bestaande toestand digitaal aangeleverd door Amsterdam Ingenieursbureau.
Voor de exacte locatie (bestaand en nieuw) van de verschillende masten verwijzen naar de tekening: 32722-03 DTA van Gemeente Amsterdam.

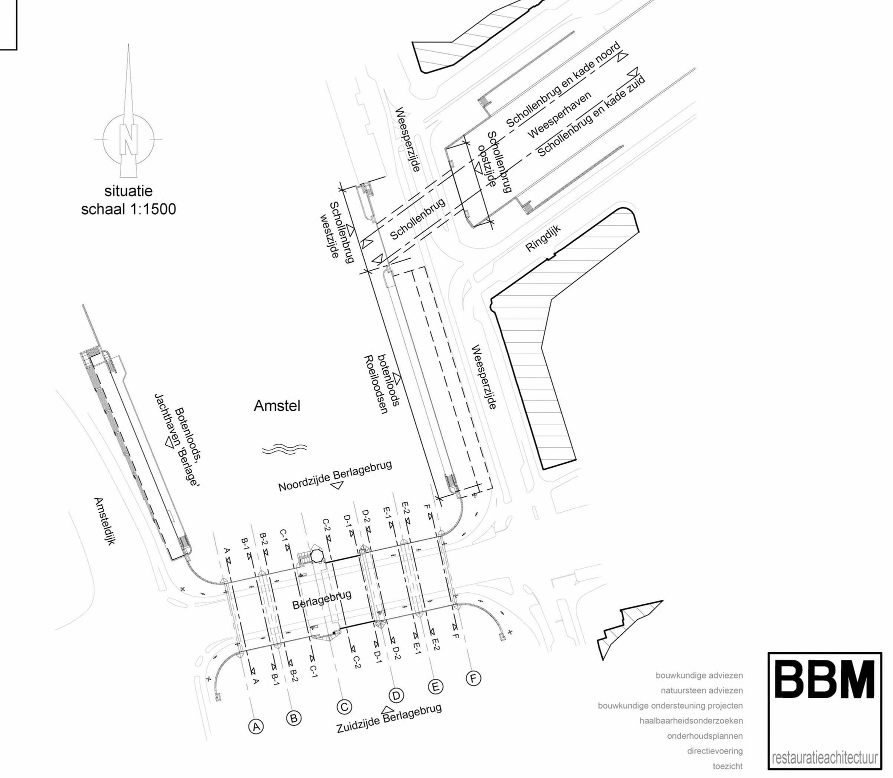

situatie
schaal 1:1500

BBM
restauratiearchitectuur
bouwkundige adviezen
natuursteen adviezen
bouwkundige ondersteuning projecten
haalbaarheidsonderzoeken
onderhoudsplannen
directievoering
toezicht

restauratiearchitectuur BBM Elftweg 2 4941 VP Raamsdonksveer
T. 0162-512688 E. info@rabbm.nl

Opdrachtgever:	Gemeente Amsterdam 1000 AE Amsterdam
Project:	Berlagecomplex Civiel Amsterdam
Omschrijving:	Restauratie Berlagebrug (werkpakket I)
werkpakket:	Bestaande toestand (indiening en aanbesteding)
Onderdeel:	Lichtmasten en balustrade val ZUID
Projectnr.:	554-1A
Tekeningnr.:	BT-06

		ref.	gewijzigd	getek.	ref.	gewijzigd	getek.
datum:	10-08-2020						
schaal:	1:50	A	02-10-'20	KW	E		
getekend:	EM/FvR	B	09-11-'20	KW	F		
formaat:	A0	C	08-12-'20	KW	G		
		D			H		

Alle rechten voorbehouden ©