



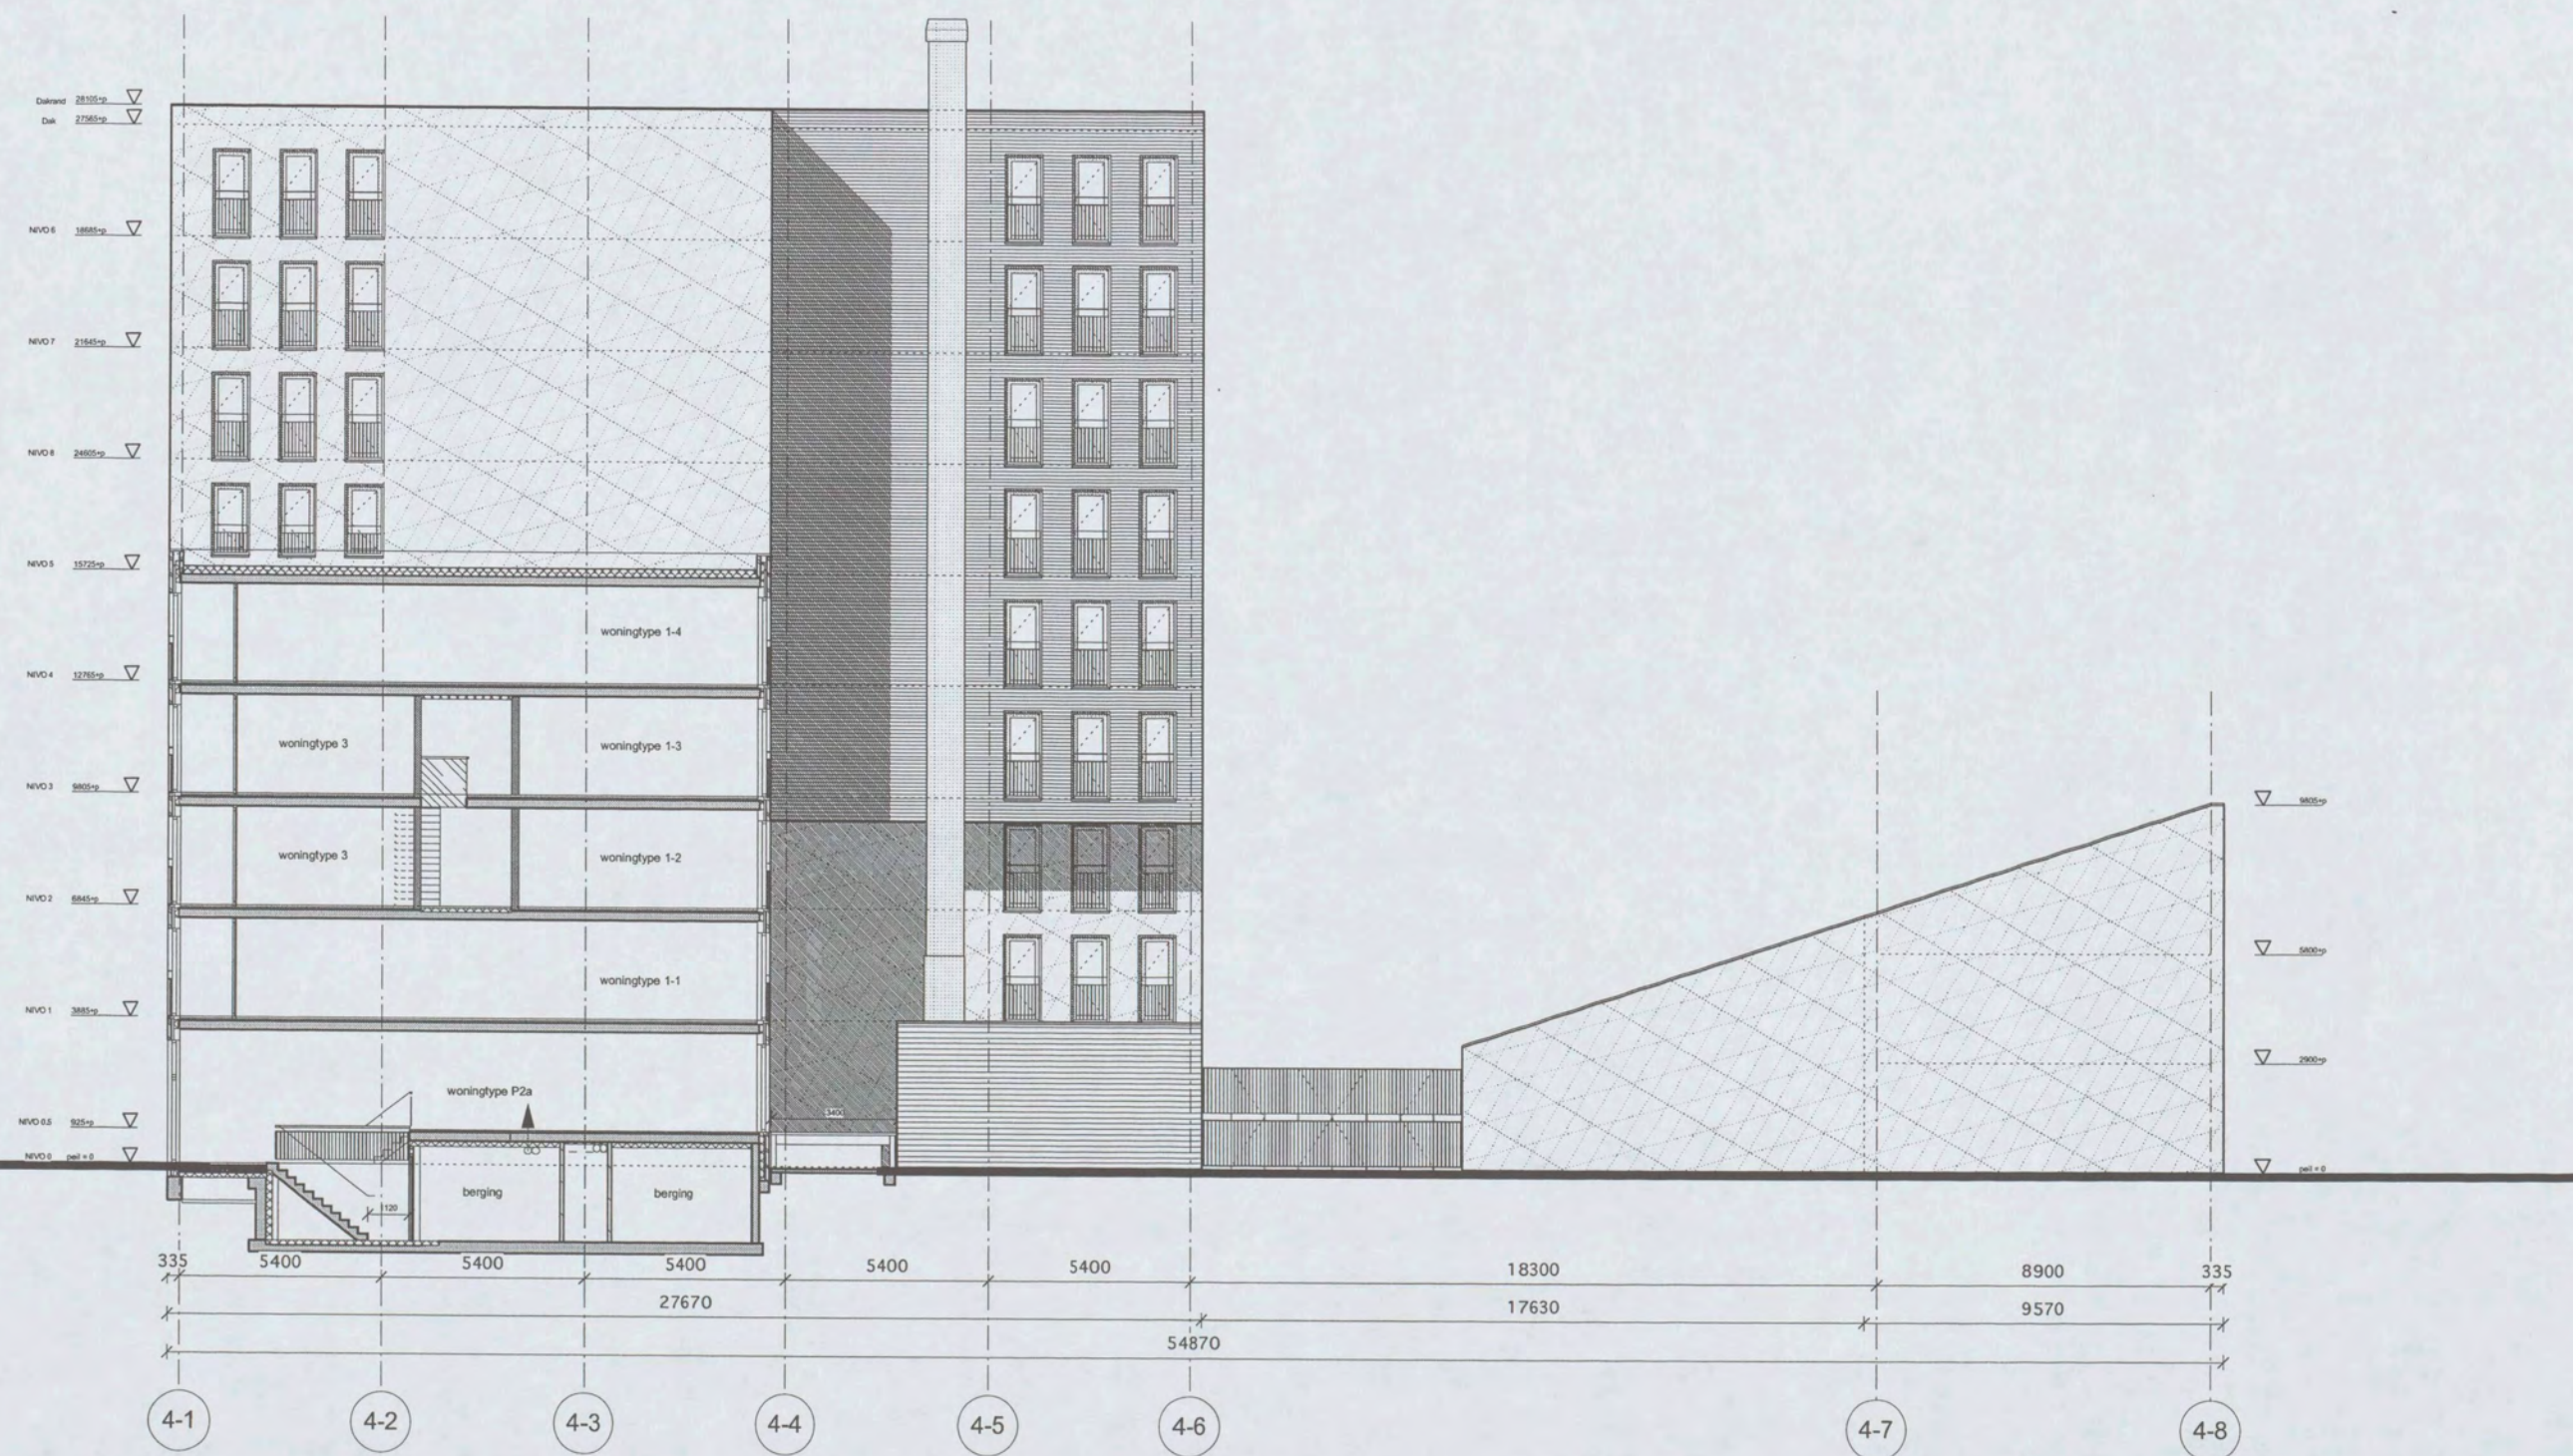

Heren 5 architecten bv bna

5.1, 2, e

www.heren5.nl

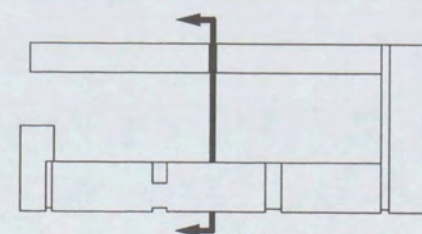

Schaal : 1:200
 Datum : 02.04.04
 Gewijzigd :
 Filenaam : 164.41 gevels 15
 Tekeningnr. : 41

Project : 164 Gerenstein 3
 Opdrachtgever : Rochdale Delta Forte
 Fase : Definitief Ontwerp
 Onderwerp : Binnengevels
 Tekening : Westgevel

HEREN
 5

