

OZ

van Eeghenstraat 104

Amsterdam
17-508rw
Technisch Ontwerp

bladnummer:

00-OPP

versie:

-

datum:

02-05-2019

onderwerp:

Oppervlakten
-

schaal:

formaat:

A3

OZ

Postbus
1030 BH Amsterdam
+31 20 31 41
info@OZarchitect.
www.OZarchitect.n

Bruto Vloer Oppervlak (BVO)	
Nivo	Oppervlakten
Keldervloer	68 m ²
Souterrain (3040-)	166 m ²
Bel etage (peil=0)	150 m ²
1e verdieping (4160+)	132 m ²
2e verdieping (8330+)	132 m ²
3e verdieping (12020+)	128 m ²
Dak	12 m ²
	788 m ²

Gebruiksoppervlak (GO)		
Nivo	Omschrijving	Oppervlakte
Keldervloer	GO-1	39 m ²
Souterrain (3040-)	GO-1	87 m ²
Souterrain (3040-)	GO-2	8 m ²
Souterrain (3040-)	GO-3	39 m ²
Bel etage (peil=0)	GO-1	99 m ²
Bel etage (peil=0)	GO-2	19 m ²
1e verdieping (4160+)	GO-1	73 m ²
1e verdieping (4160+)	GO-2	23 m ²
1e verdieping (4160+)	GO-3	10 m ²
2e verdieping (8330+)	GO-1	71 m ²
2e verdieping (8330+)	GO-2	22 m ²
2e verdieping (8330+)	GO-3	11 m ²
3e verdieping (12020+)	GO-1	41 m ²
3e verdieping (12020+)	GO-2	22 m ²
3e verdieping (12020+)	GO-3	38 m ²
Dak	GO-1	10 m ²
		611 m ²

Verblijfsruimten (VR)		
Nivo	Omschrijving	Oppervlakte
Souterrain (3040-)	kantoor	27 m ²
Souterrain (3040-)	Pantry	11 m ²
Souterrain (3040-)	Slaapkamer	10 m ²
Souterrain (3040-)	tuinkamer/bibliotheek	26 m ²
Souterrain (3040-)	woonkamer/keuken	24 m ²
Bel etage (peil=0)	bijkeuken	5 m ²
Bel etage (peil=0)	keuken	64 m ²
Bel etage (peil=0)	living	28 m ²
1e verdieping (4160+)	slaapkamer 4	27 m ²
2e verdieping (8330+)	lounge	31 m ²
2e verdieping (8330+)	slaapkamer 3	29 m ²
3e verdieping (12020+)	Gasten Living	37 m ²
3e verdieping (12020+)	slaapkamer 1	17 m ²
3e verdieping (12020+)	slaapkamer 2	19 m ²
		355 m ²

van Eeghenstraat 104

Amsterdam
17-508rw
Technisch Ontwerp

bladnummer:

BVO-00

versie:

datum:

02-05-2019

onderwerp:

Oppervlakten


schaal:

formaat:


A3


OZ


Postbus
1030 BH Amsterdam
+31 20 31 41
info@OZarchitect.
www.OZarchitect.n

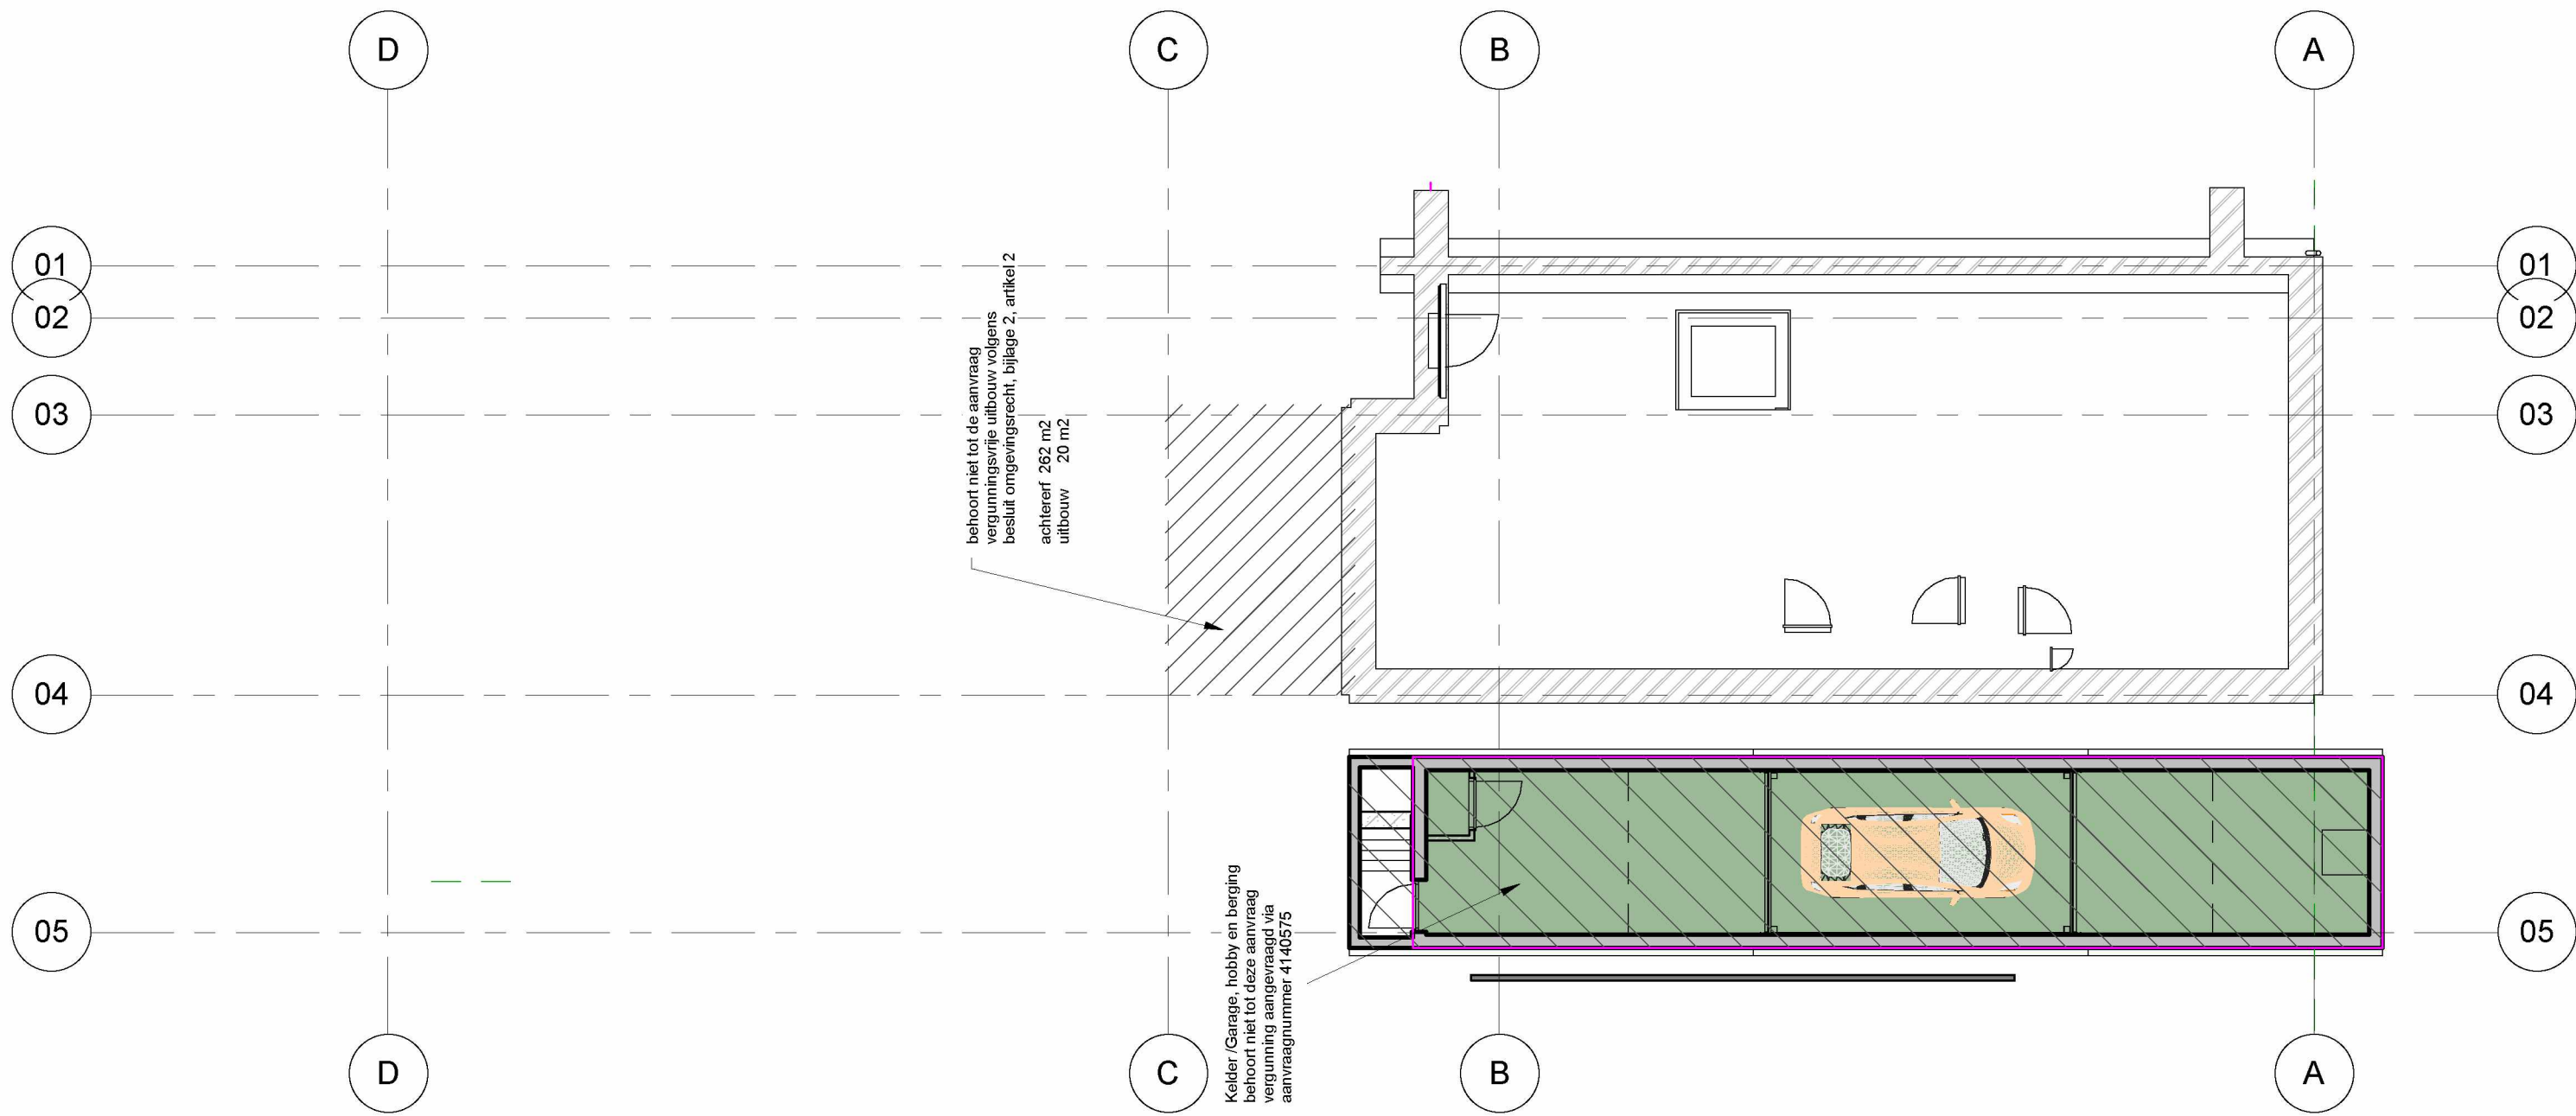


BVO - Keldervloer 5000-

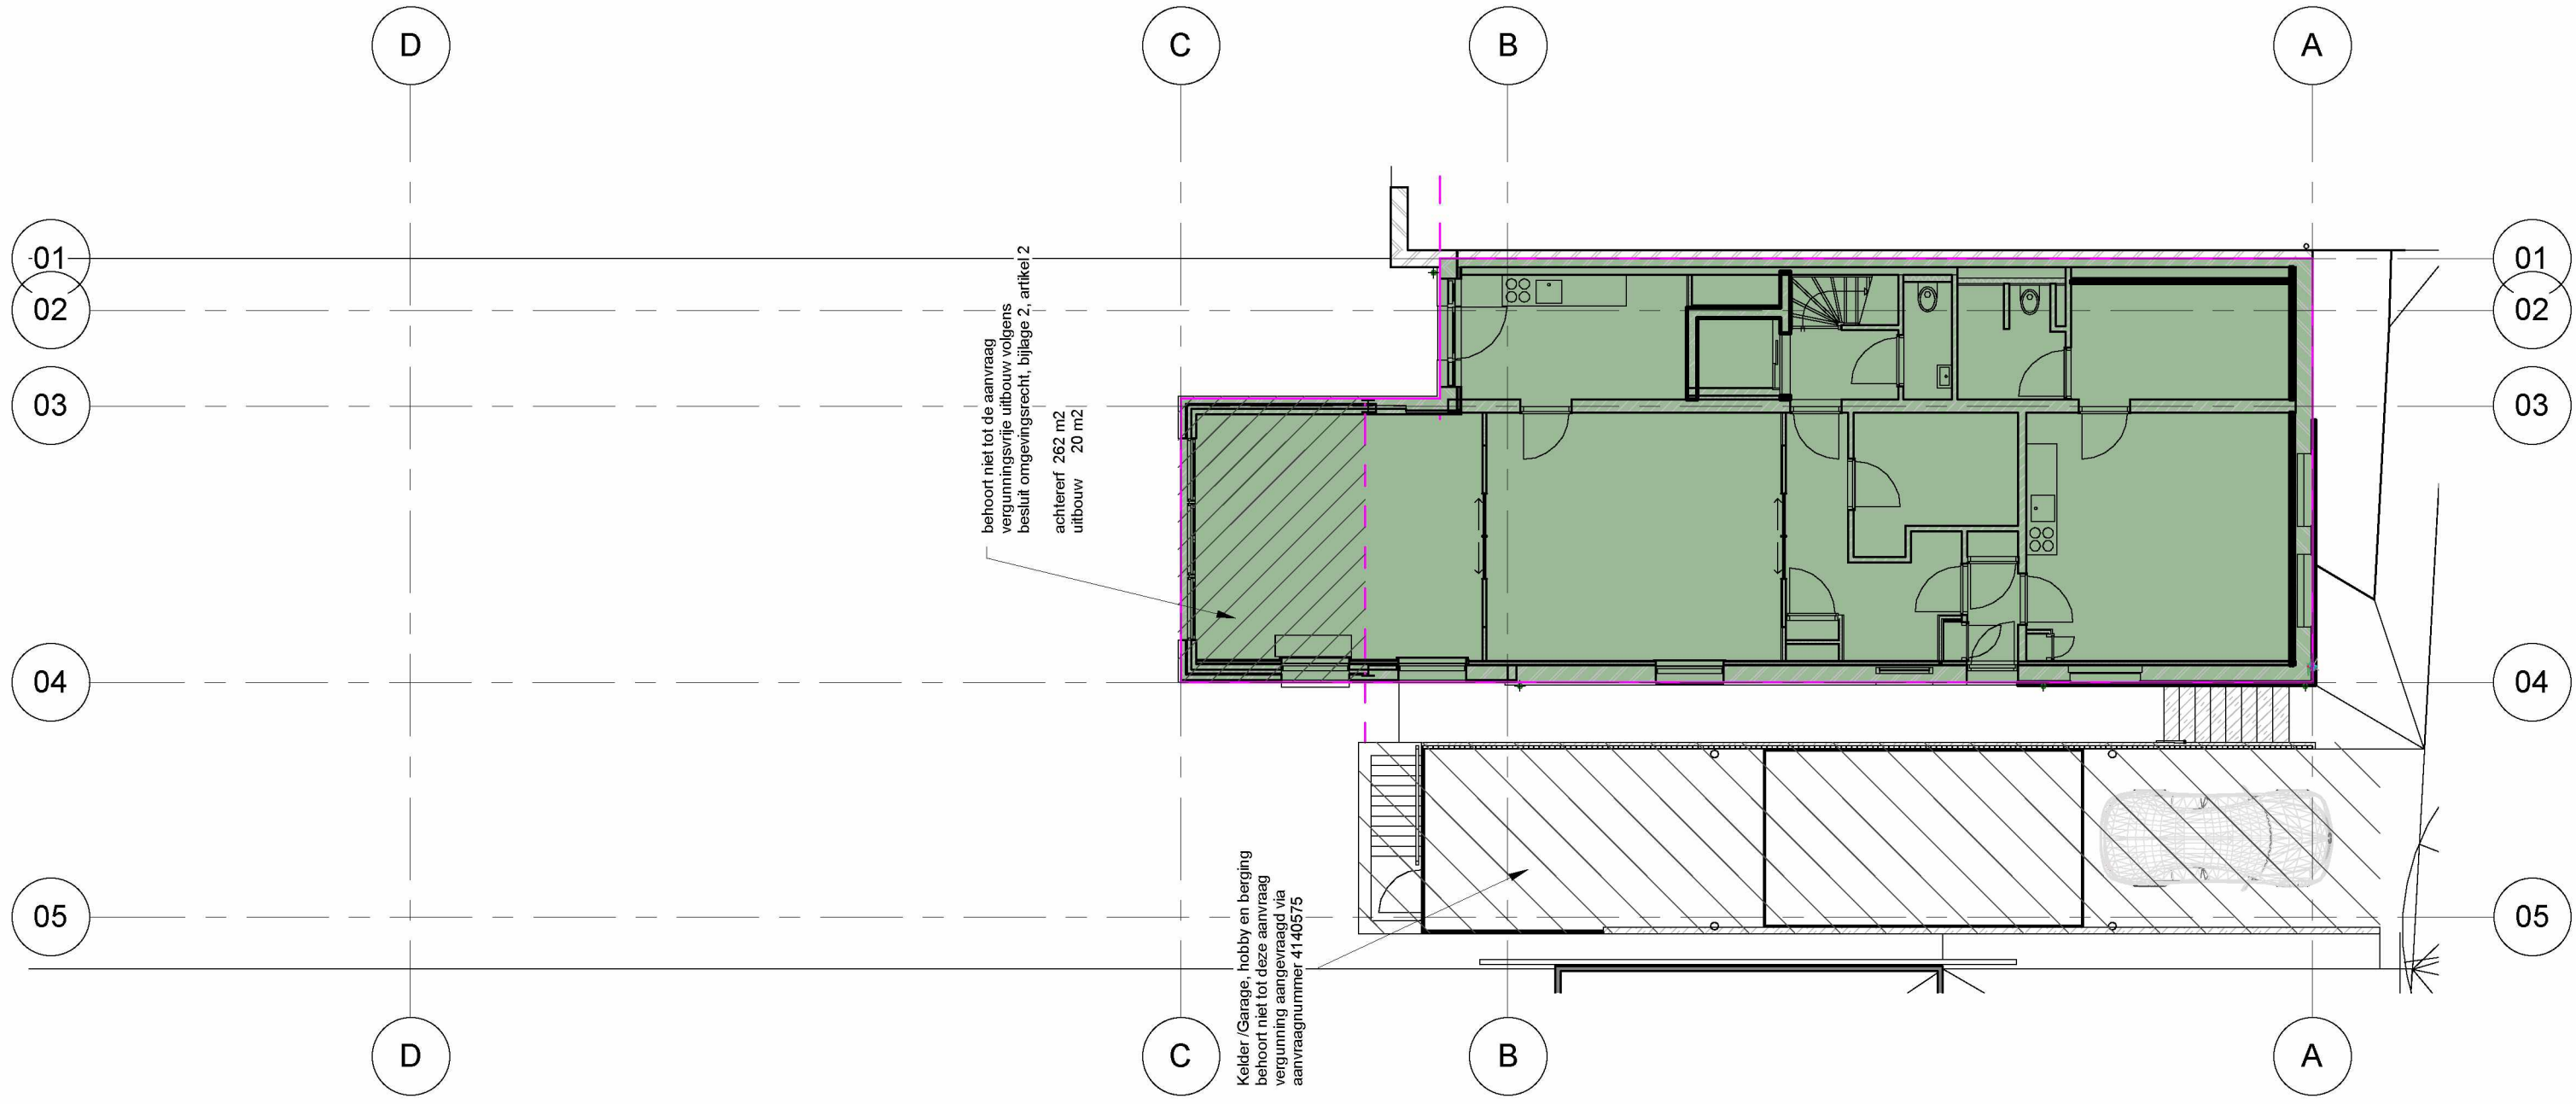

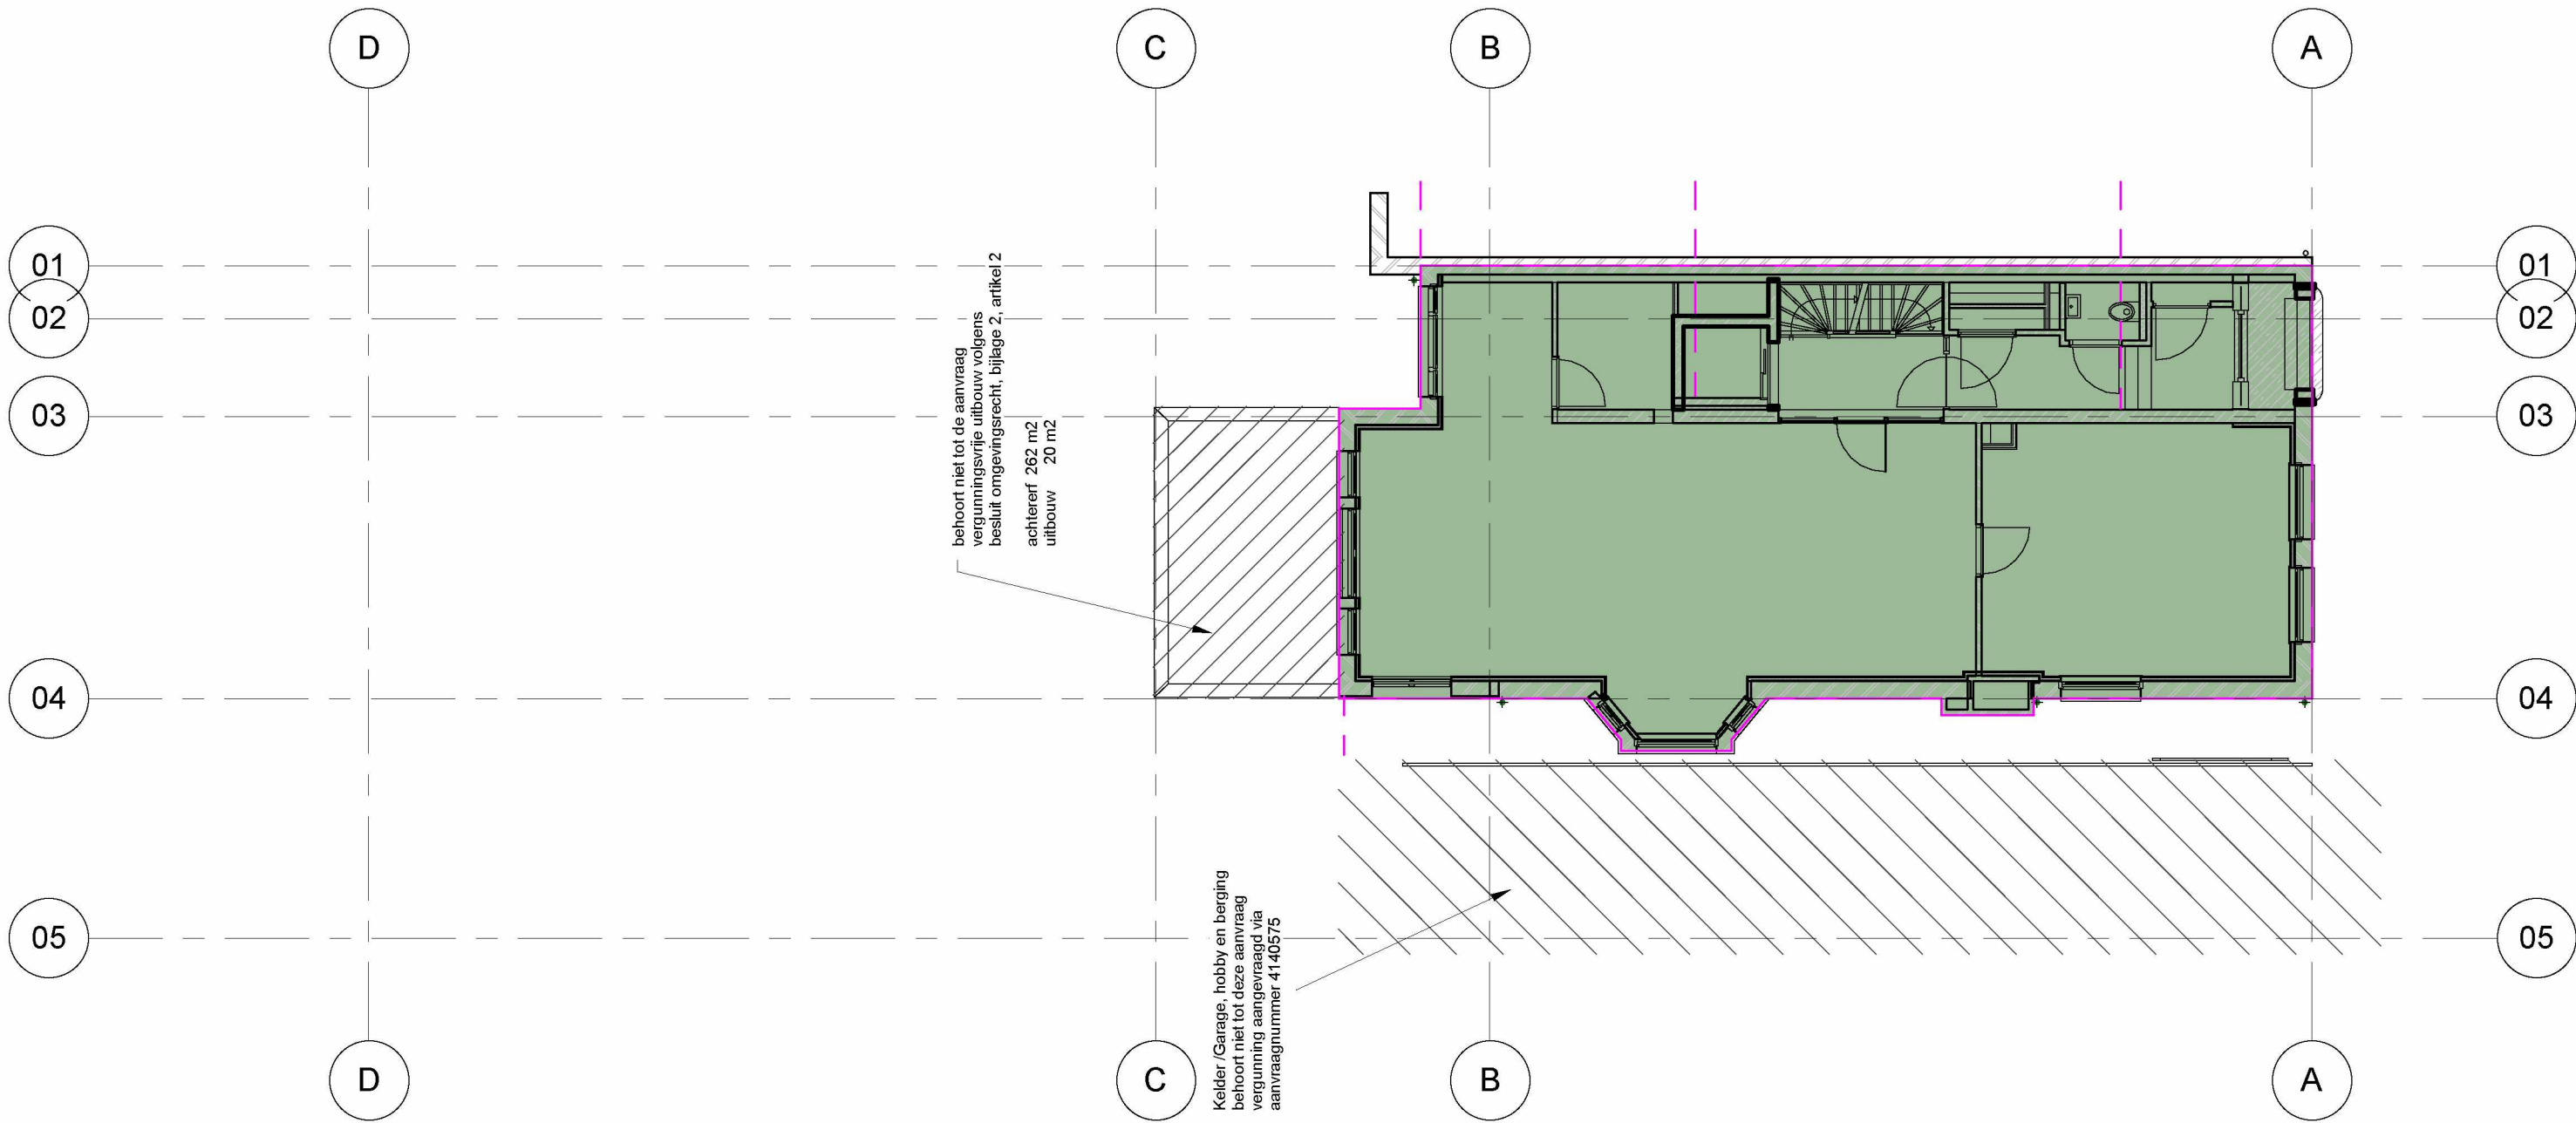


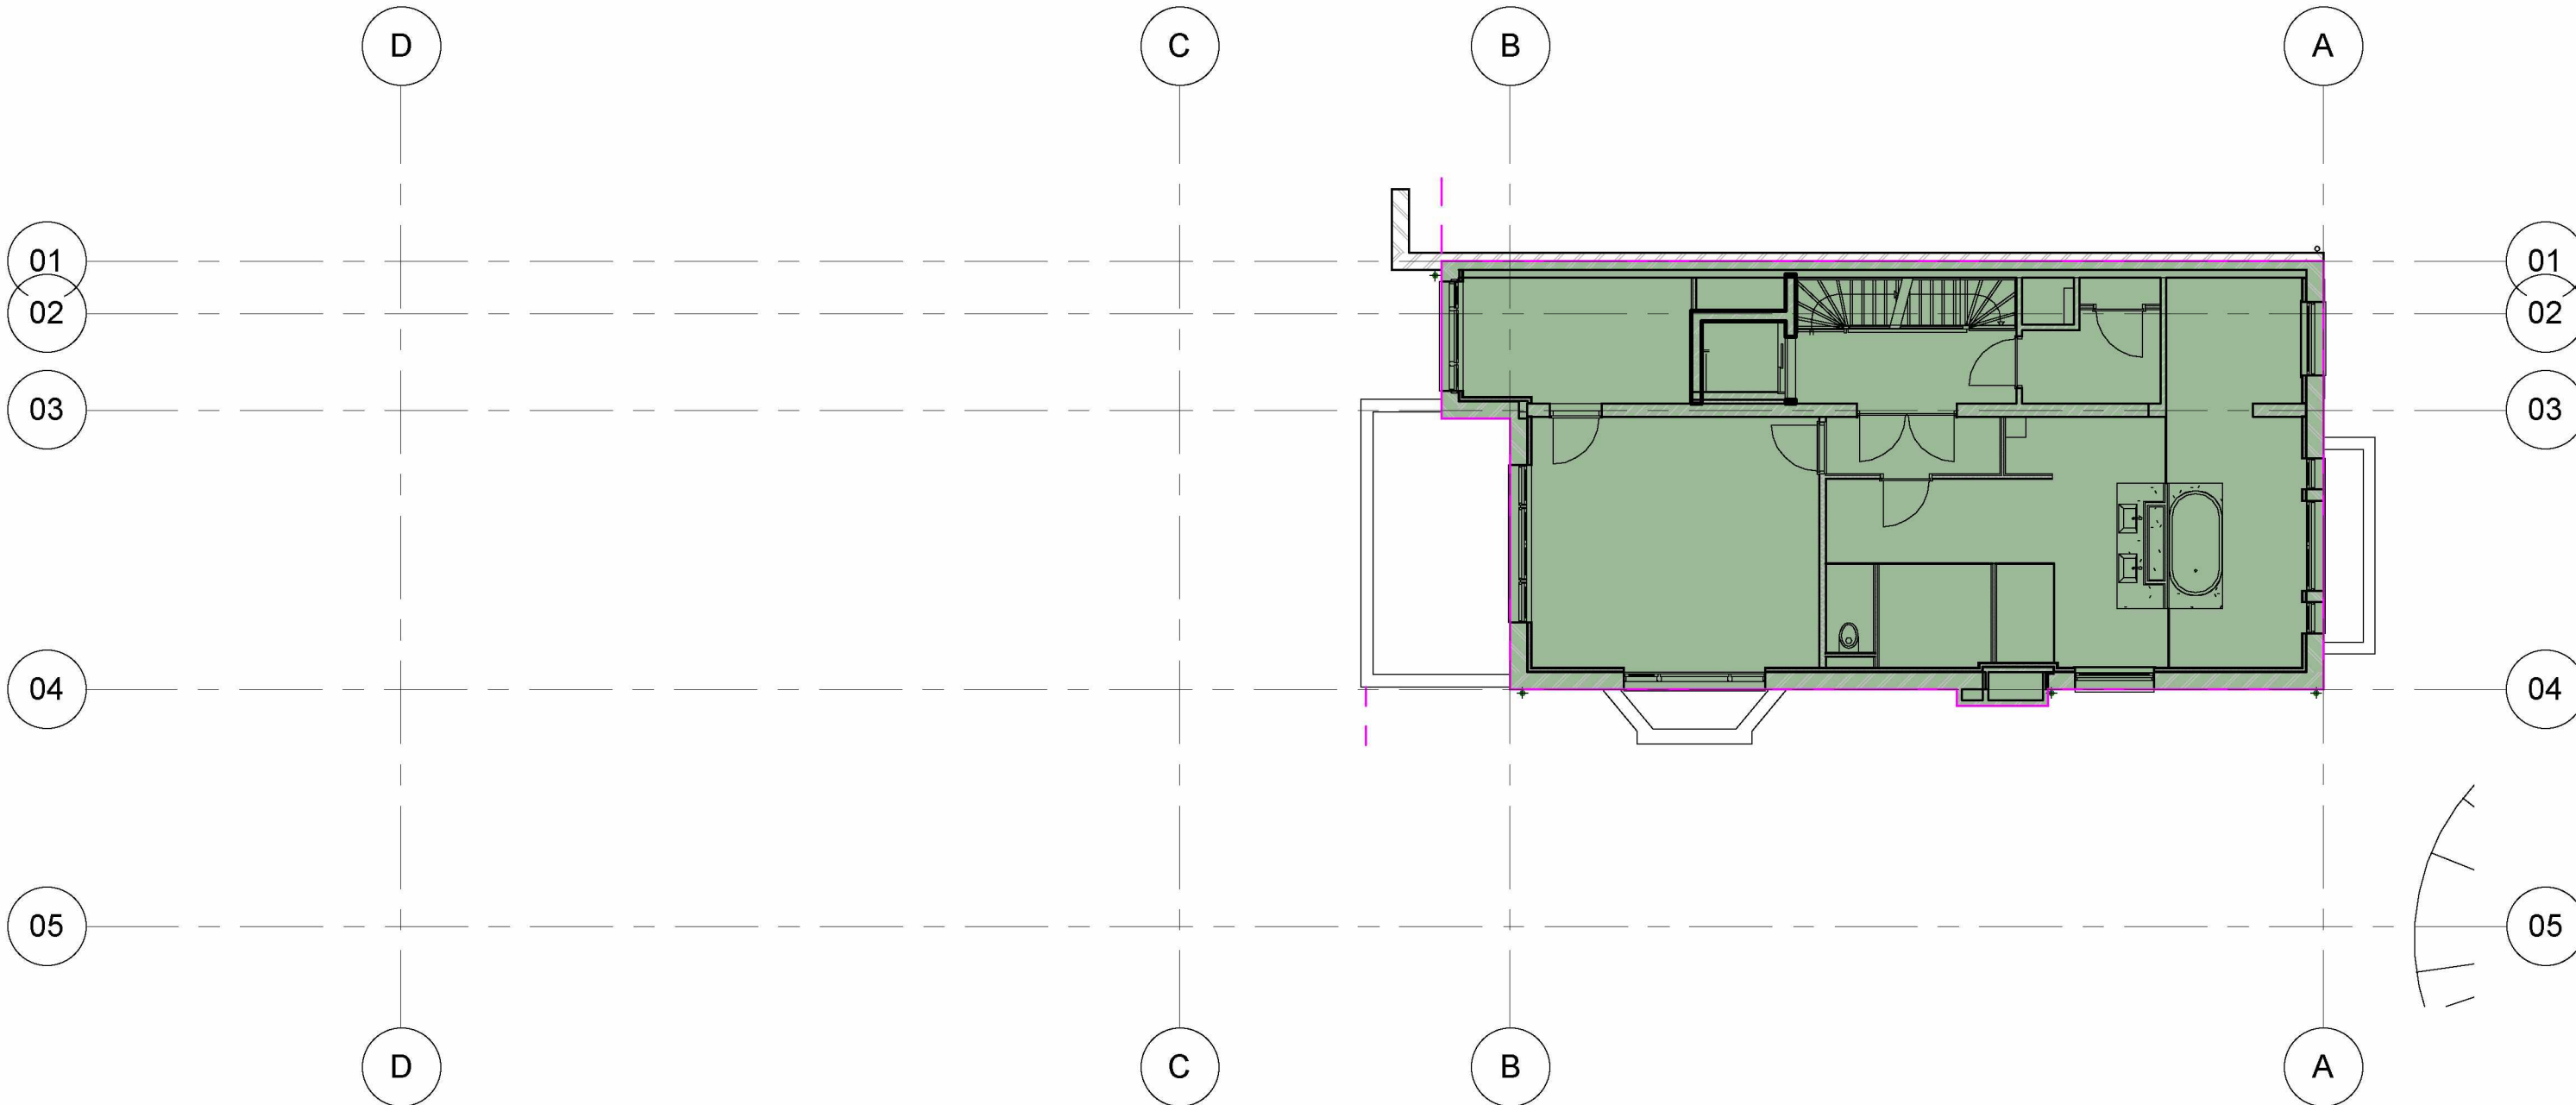


BVO - Bel etage Peil=0

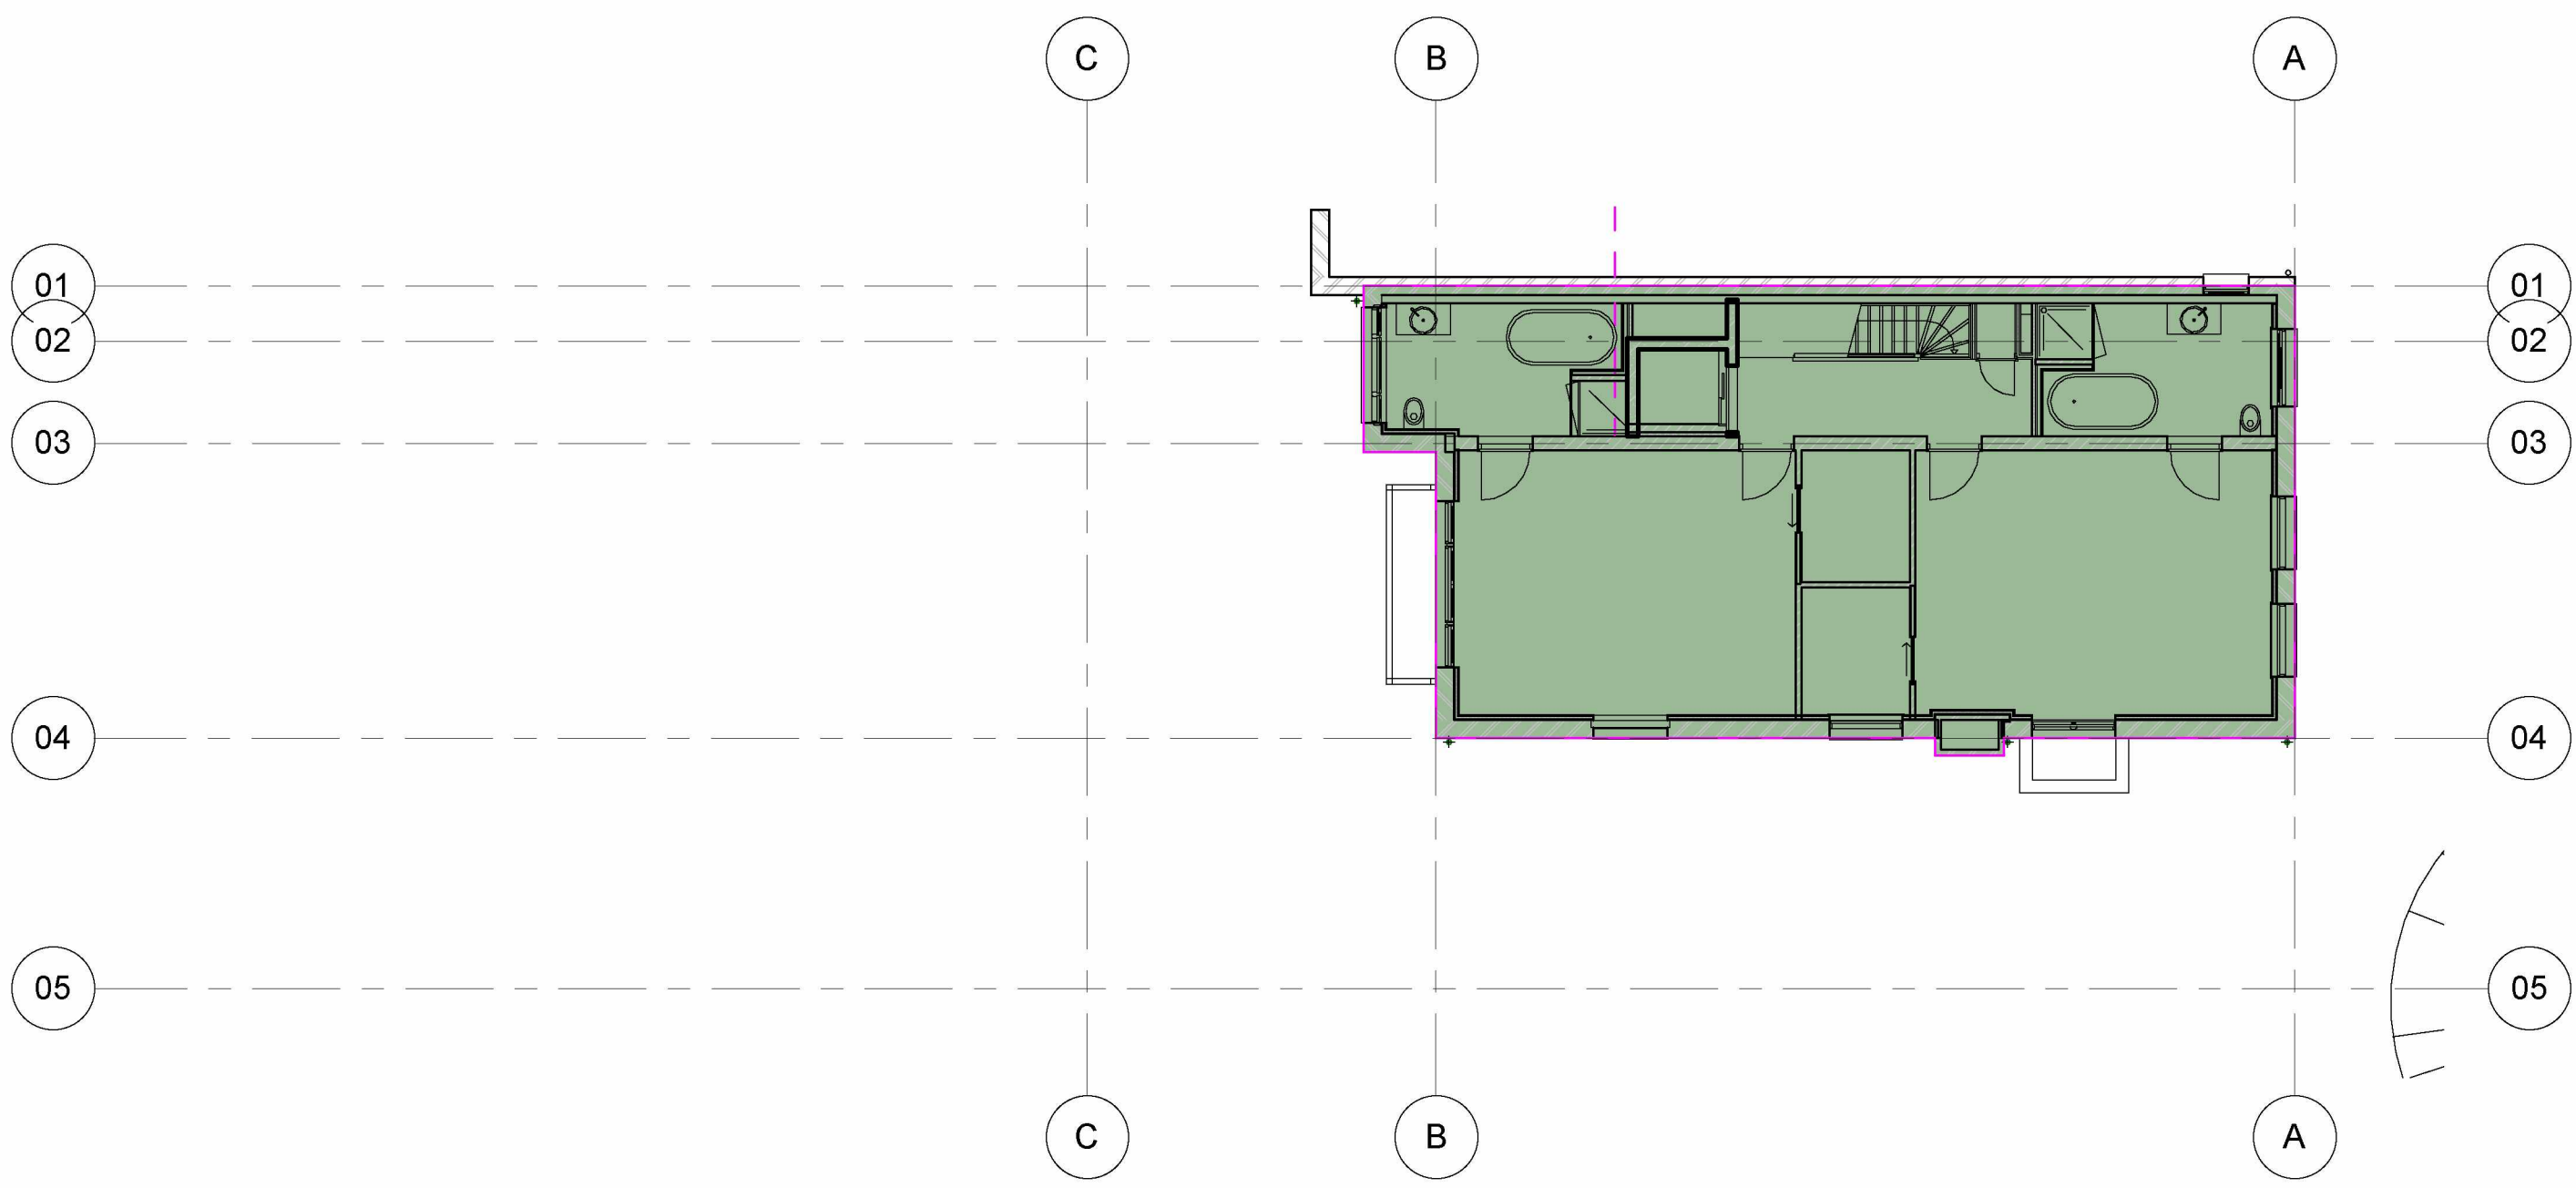



BVO - 2e Verdieping 8330+

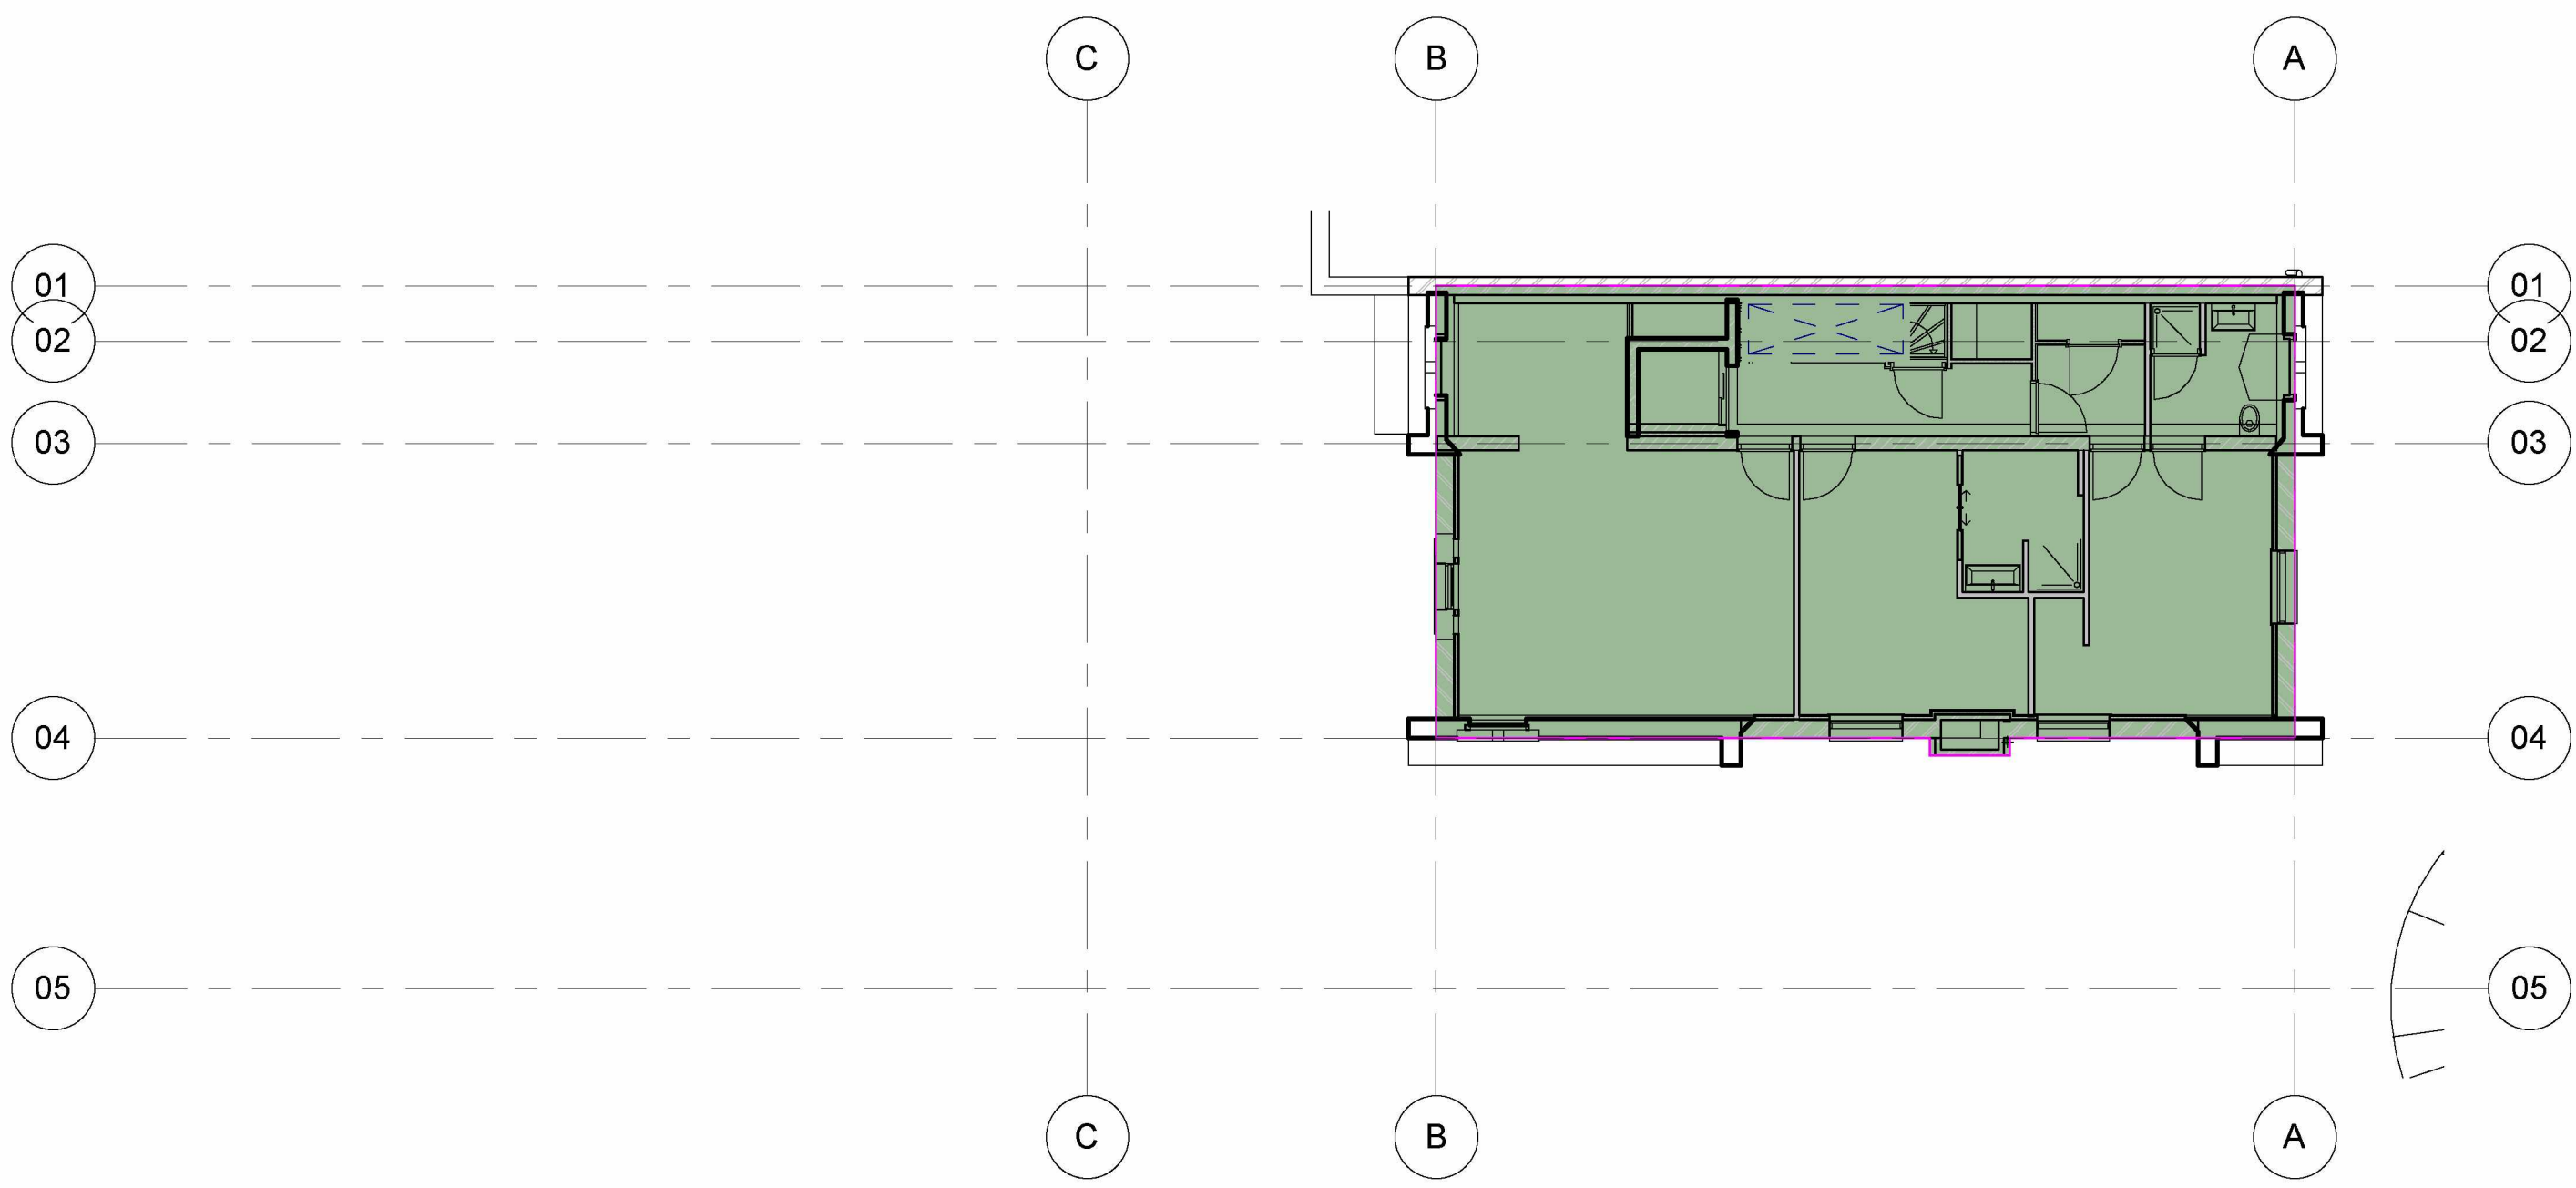


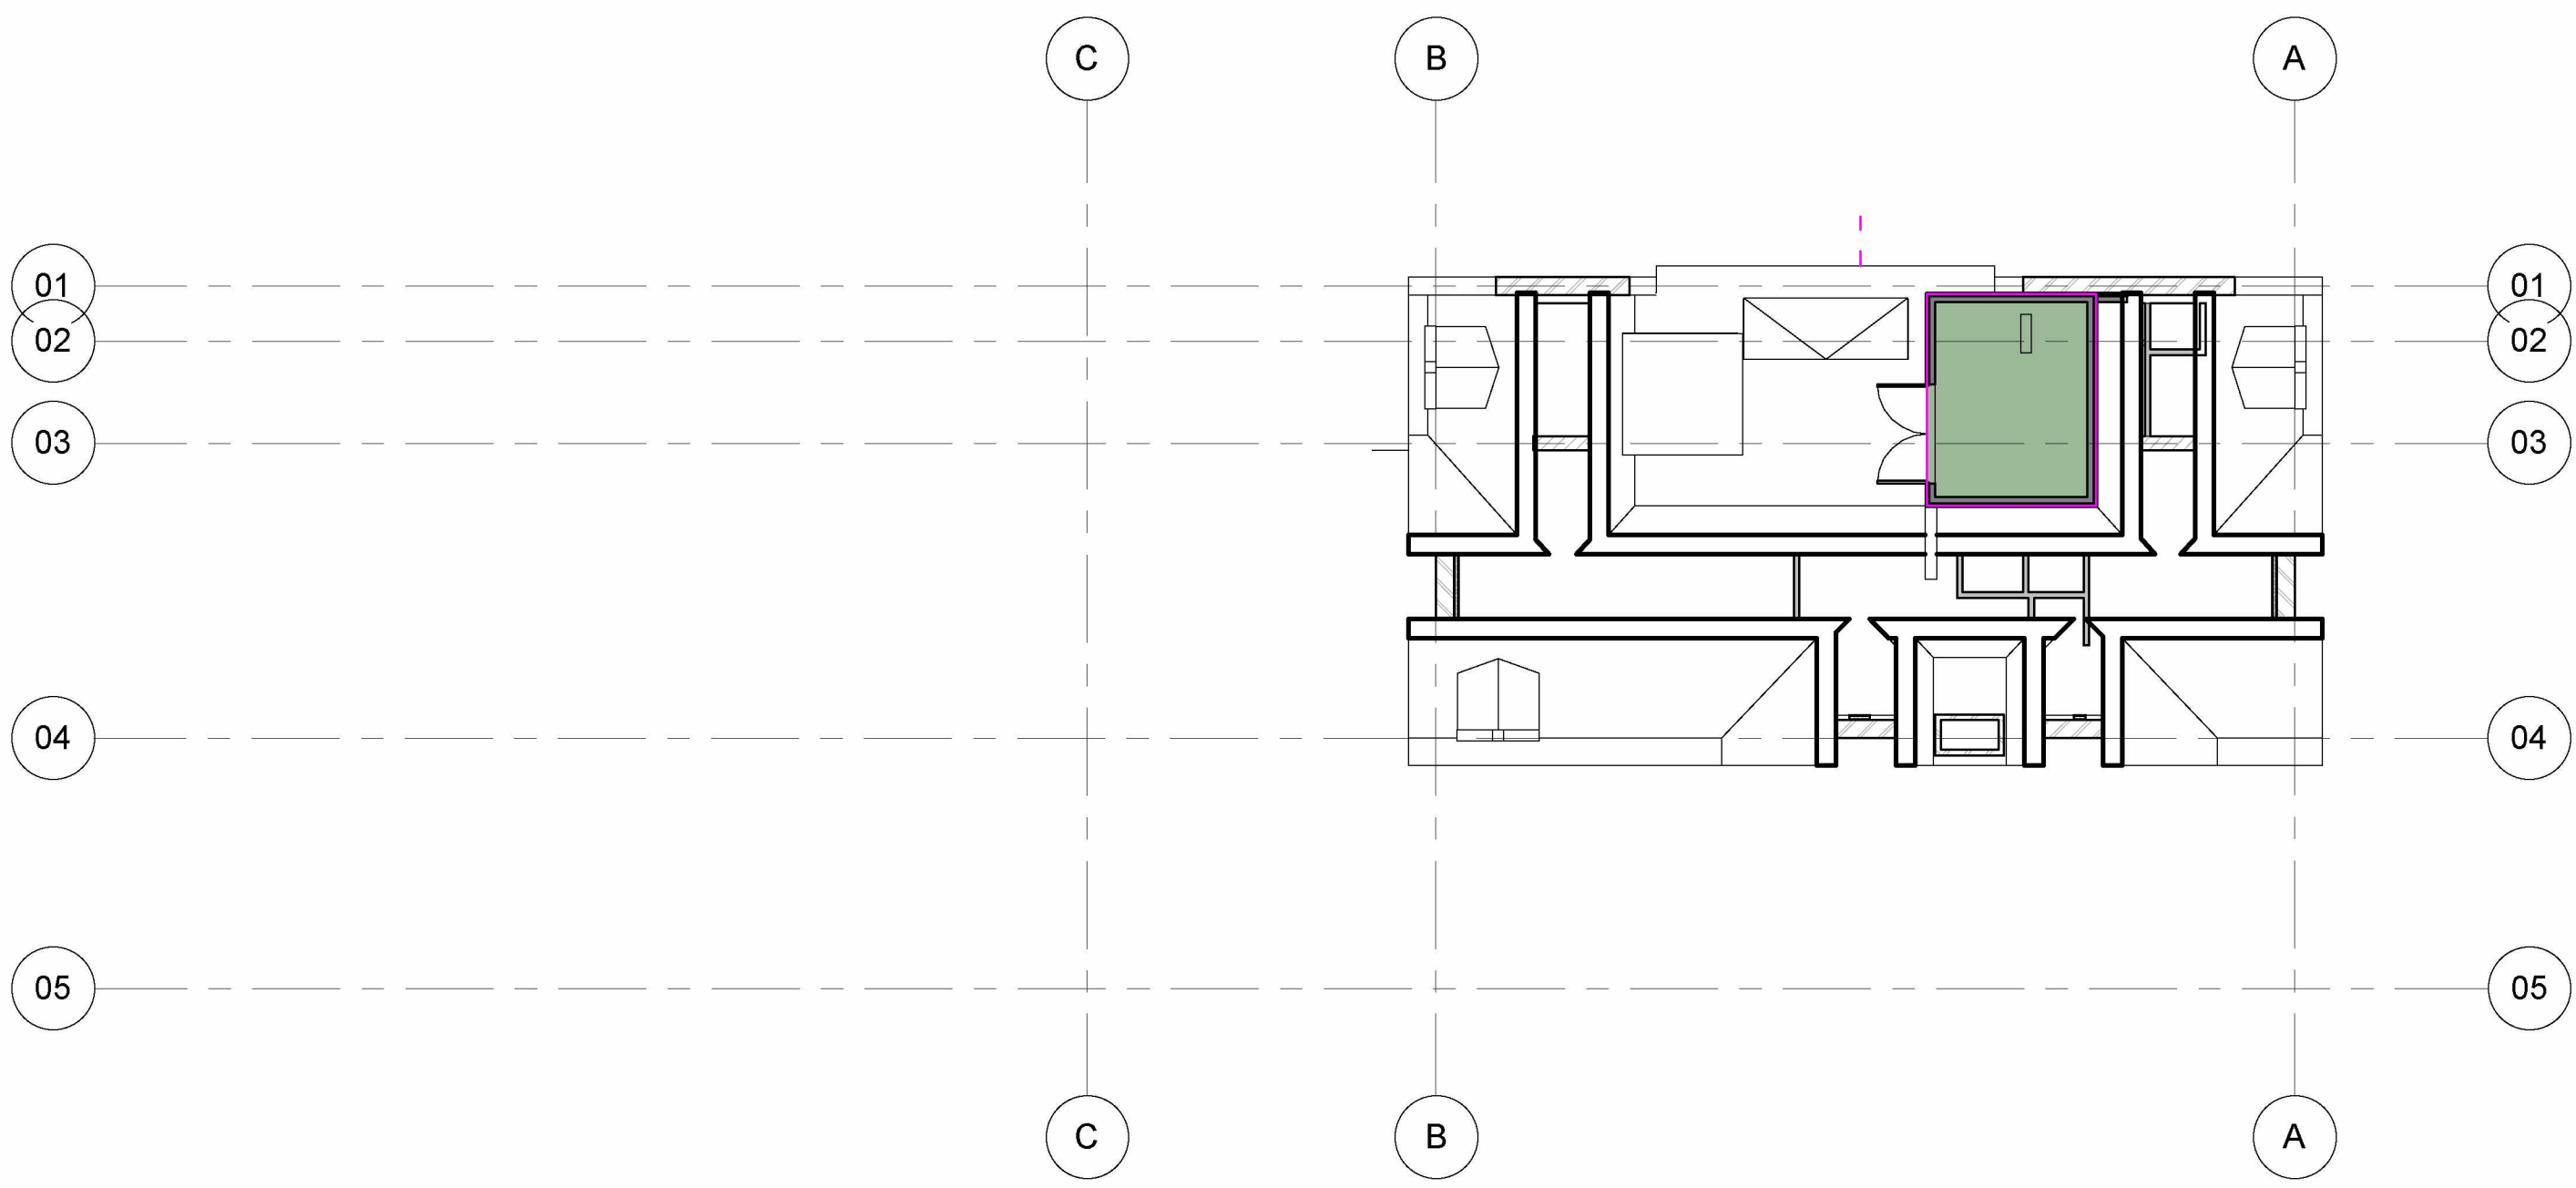


BVO - Dak

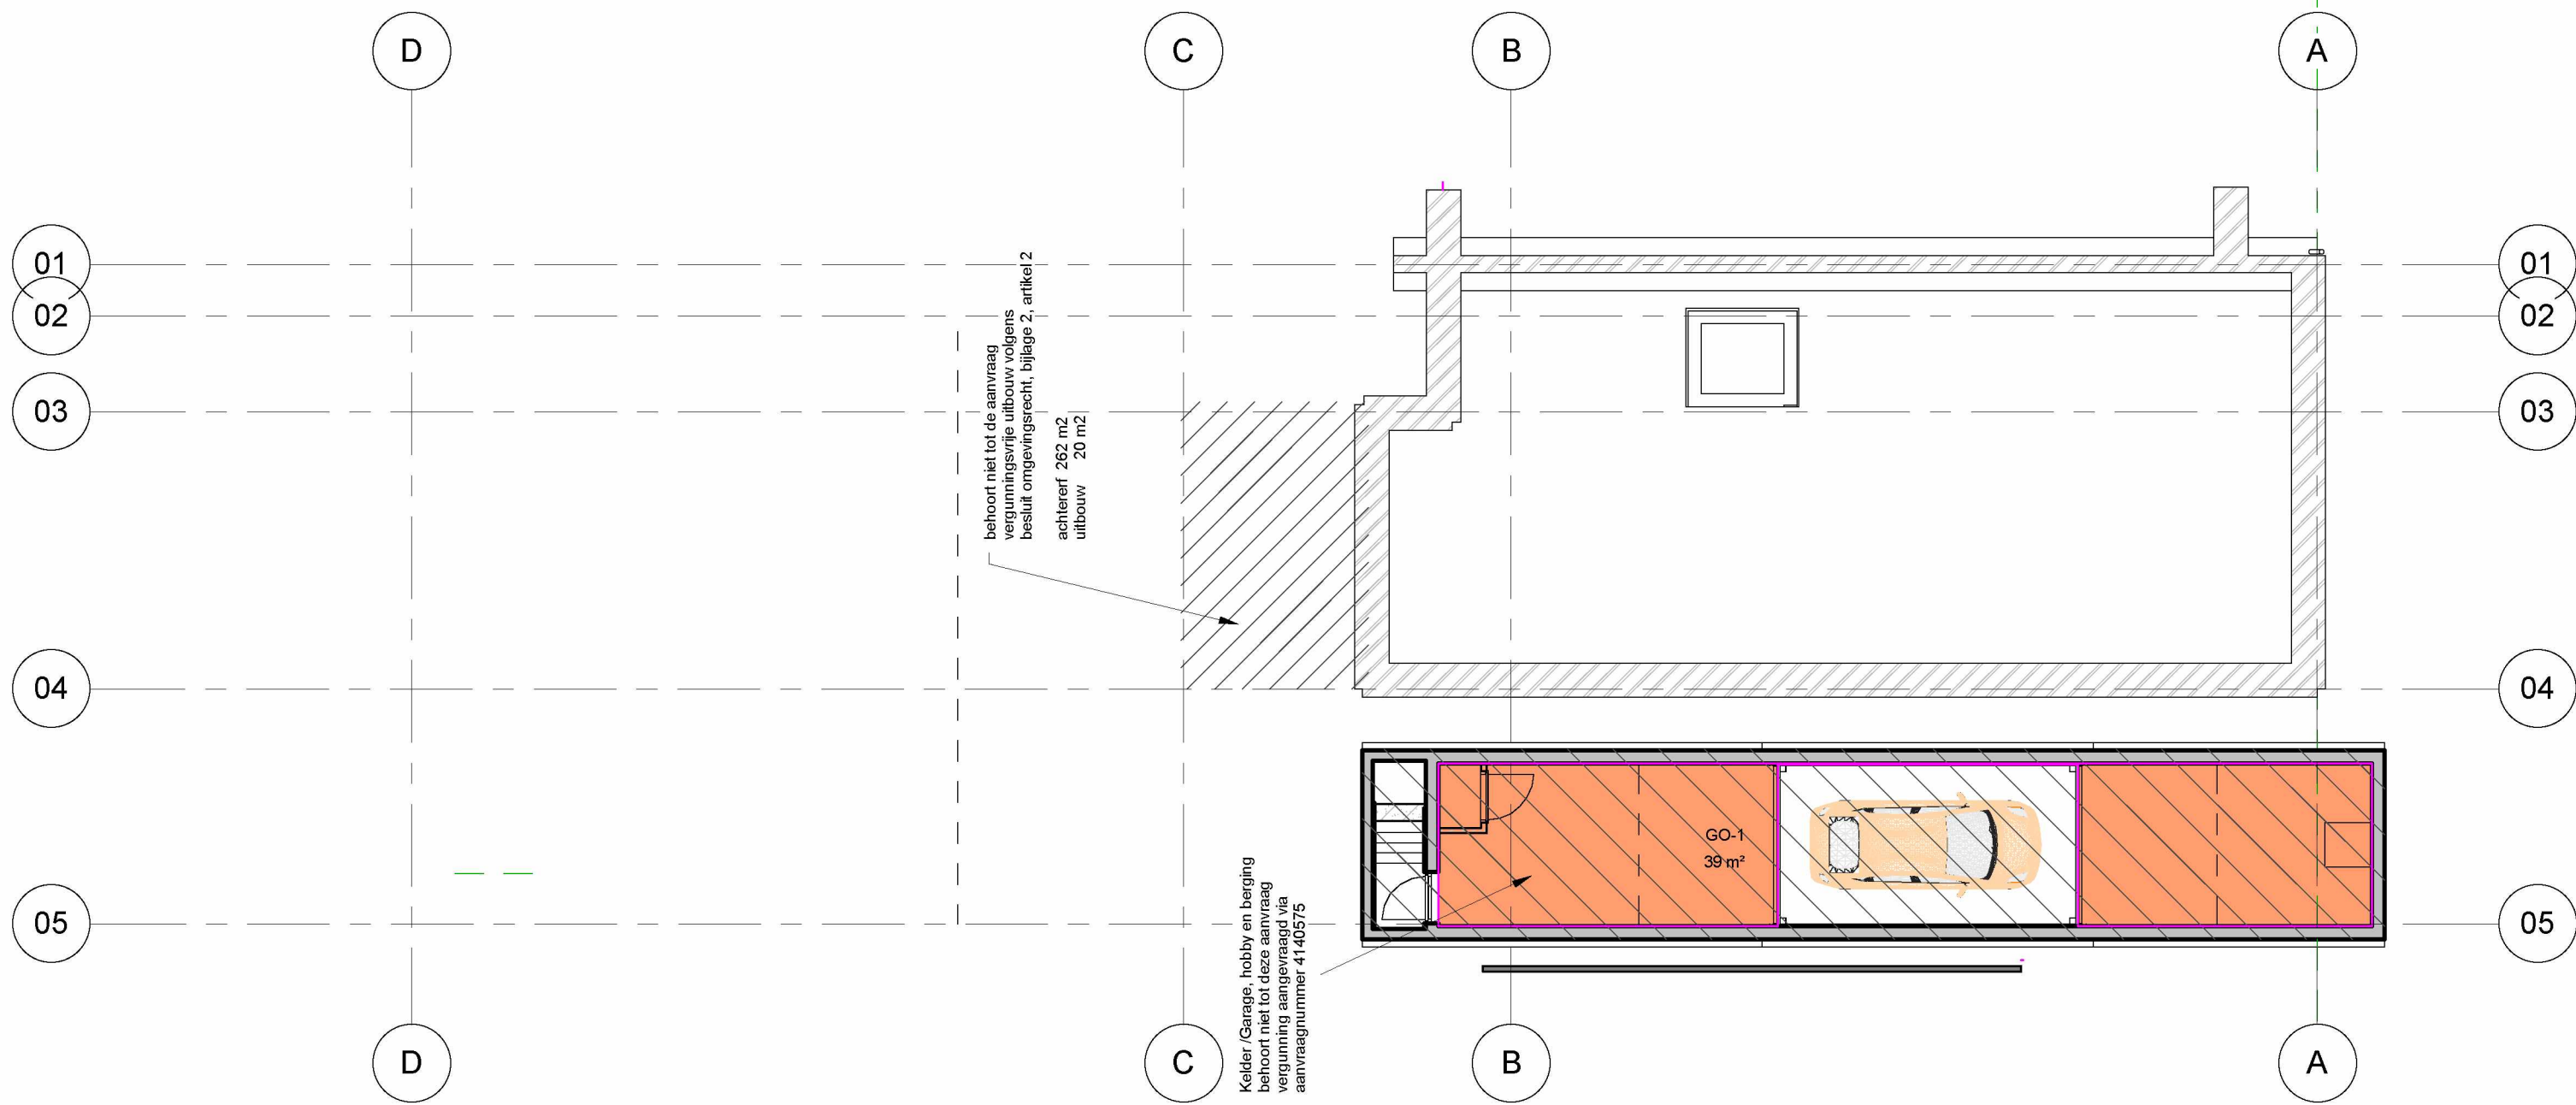

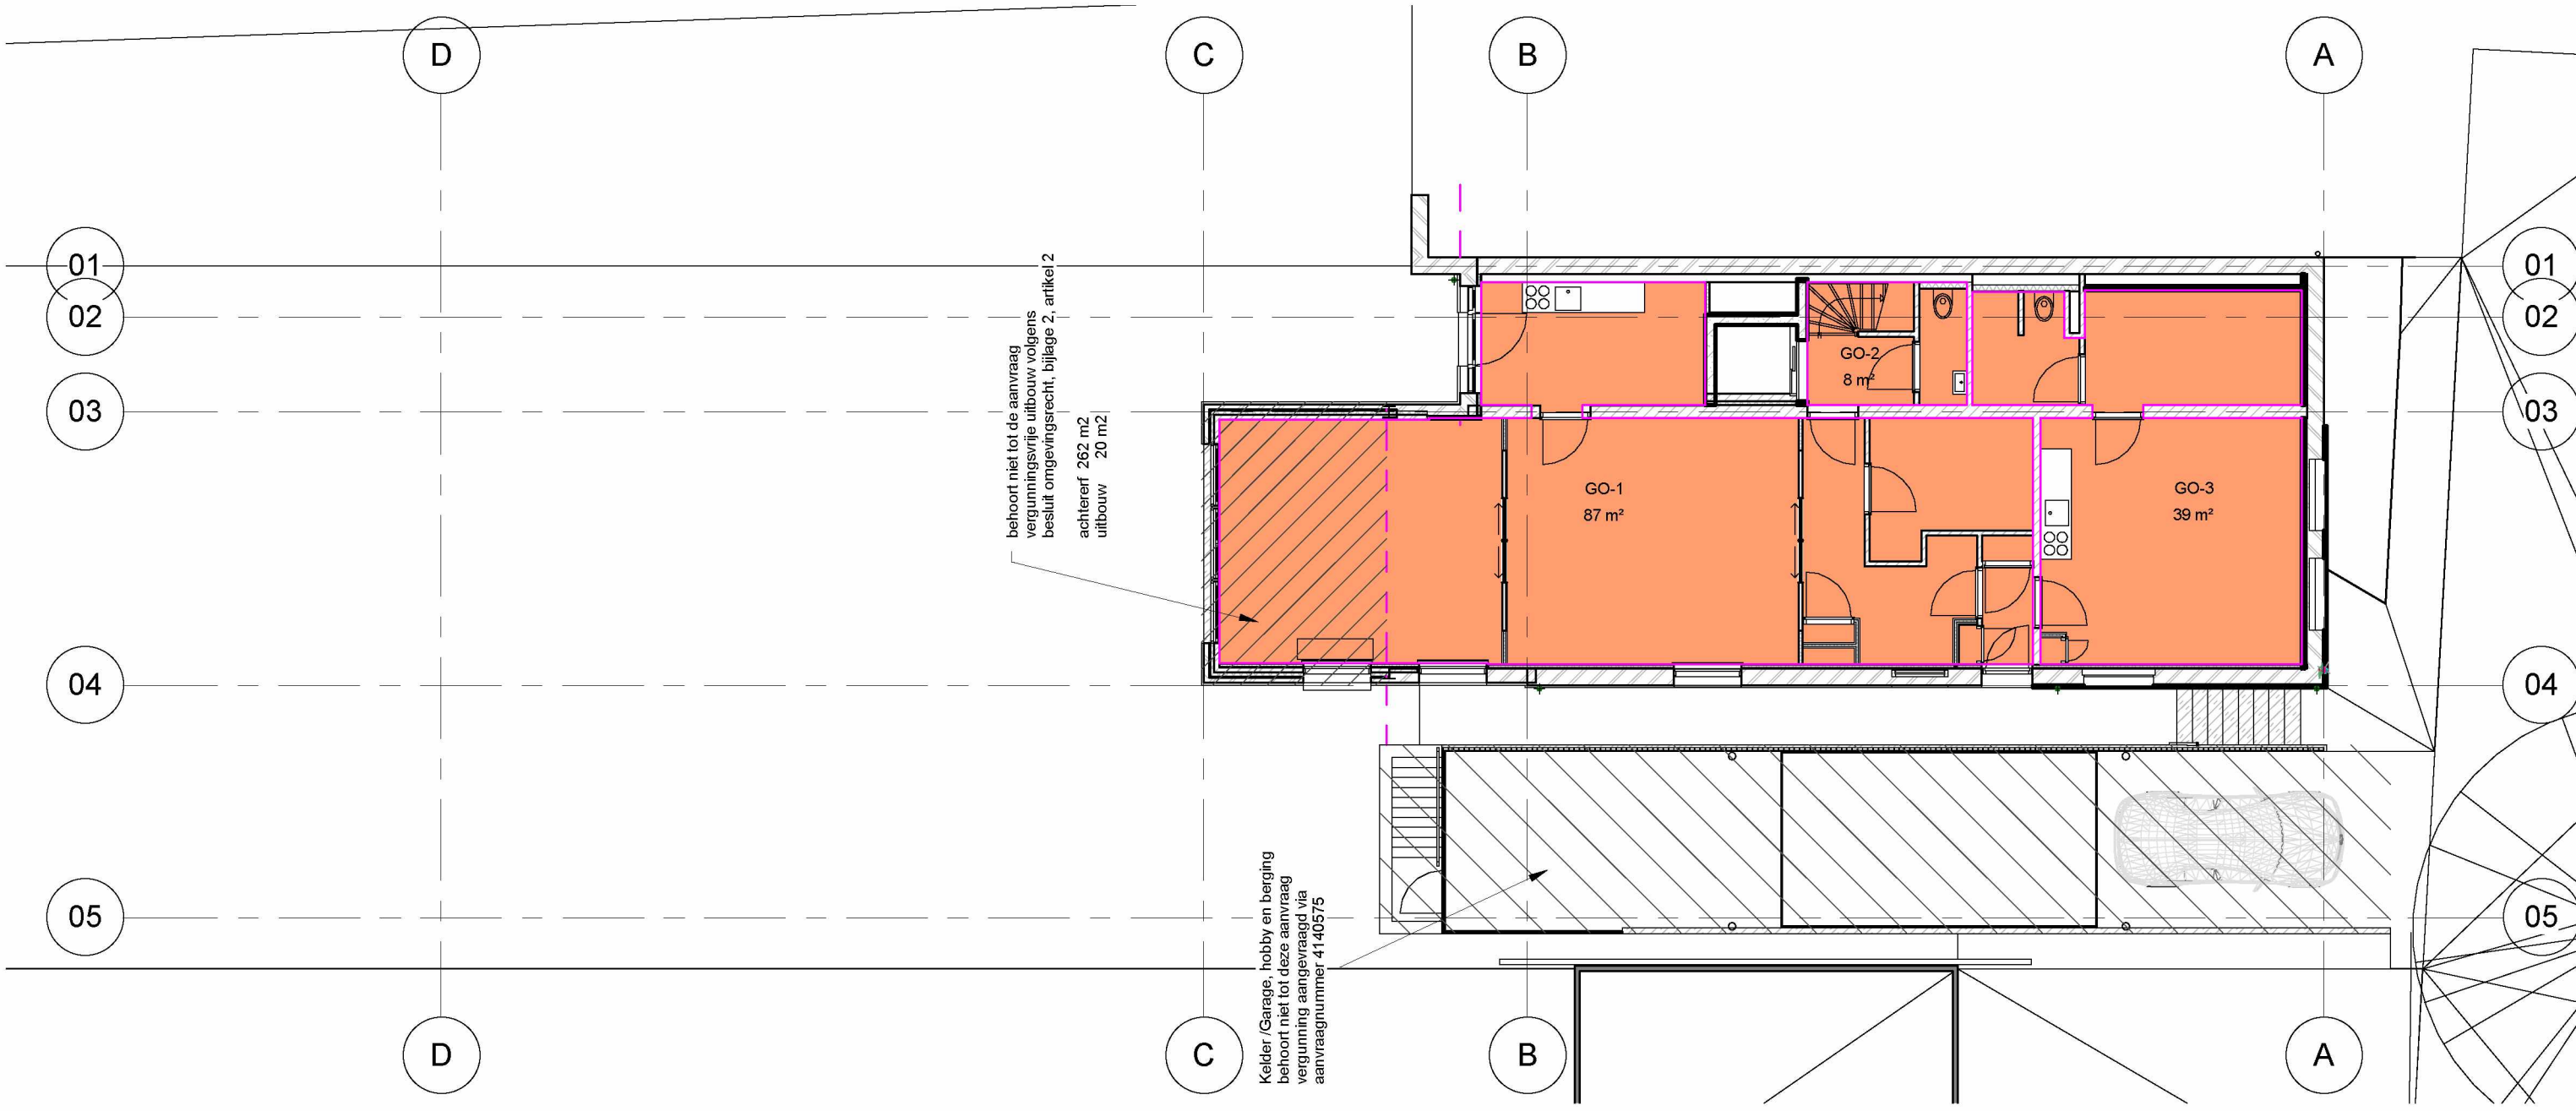


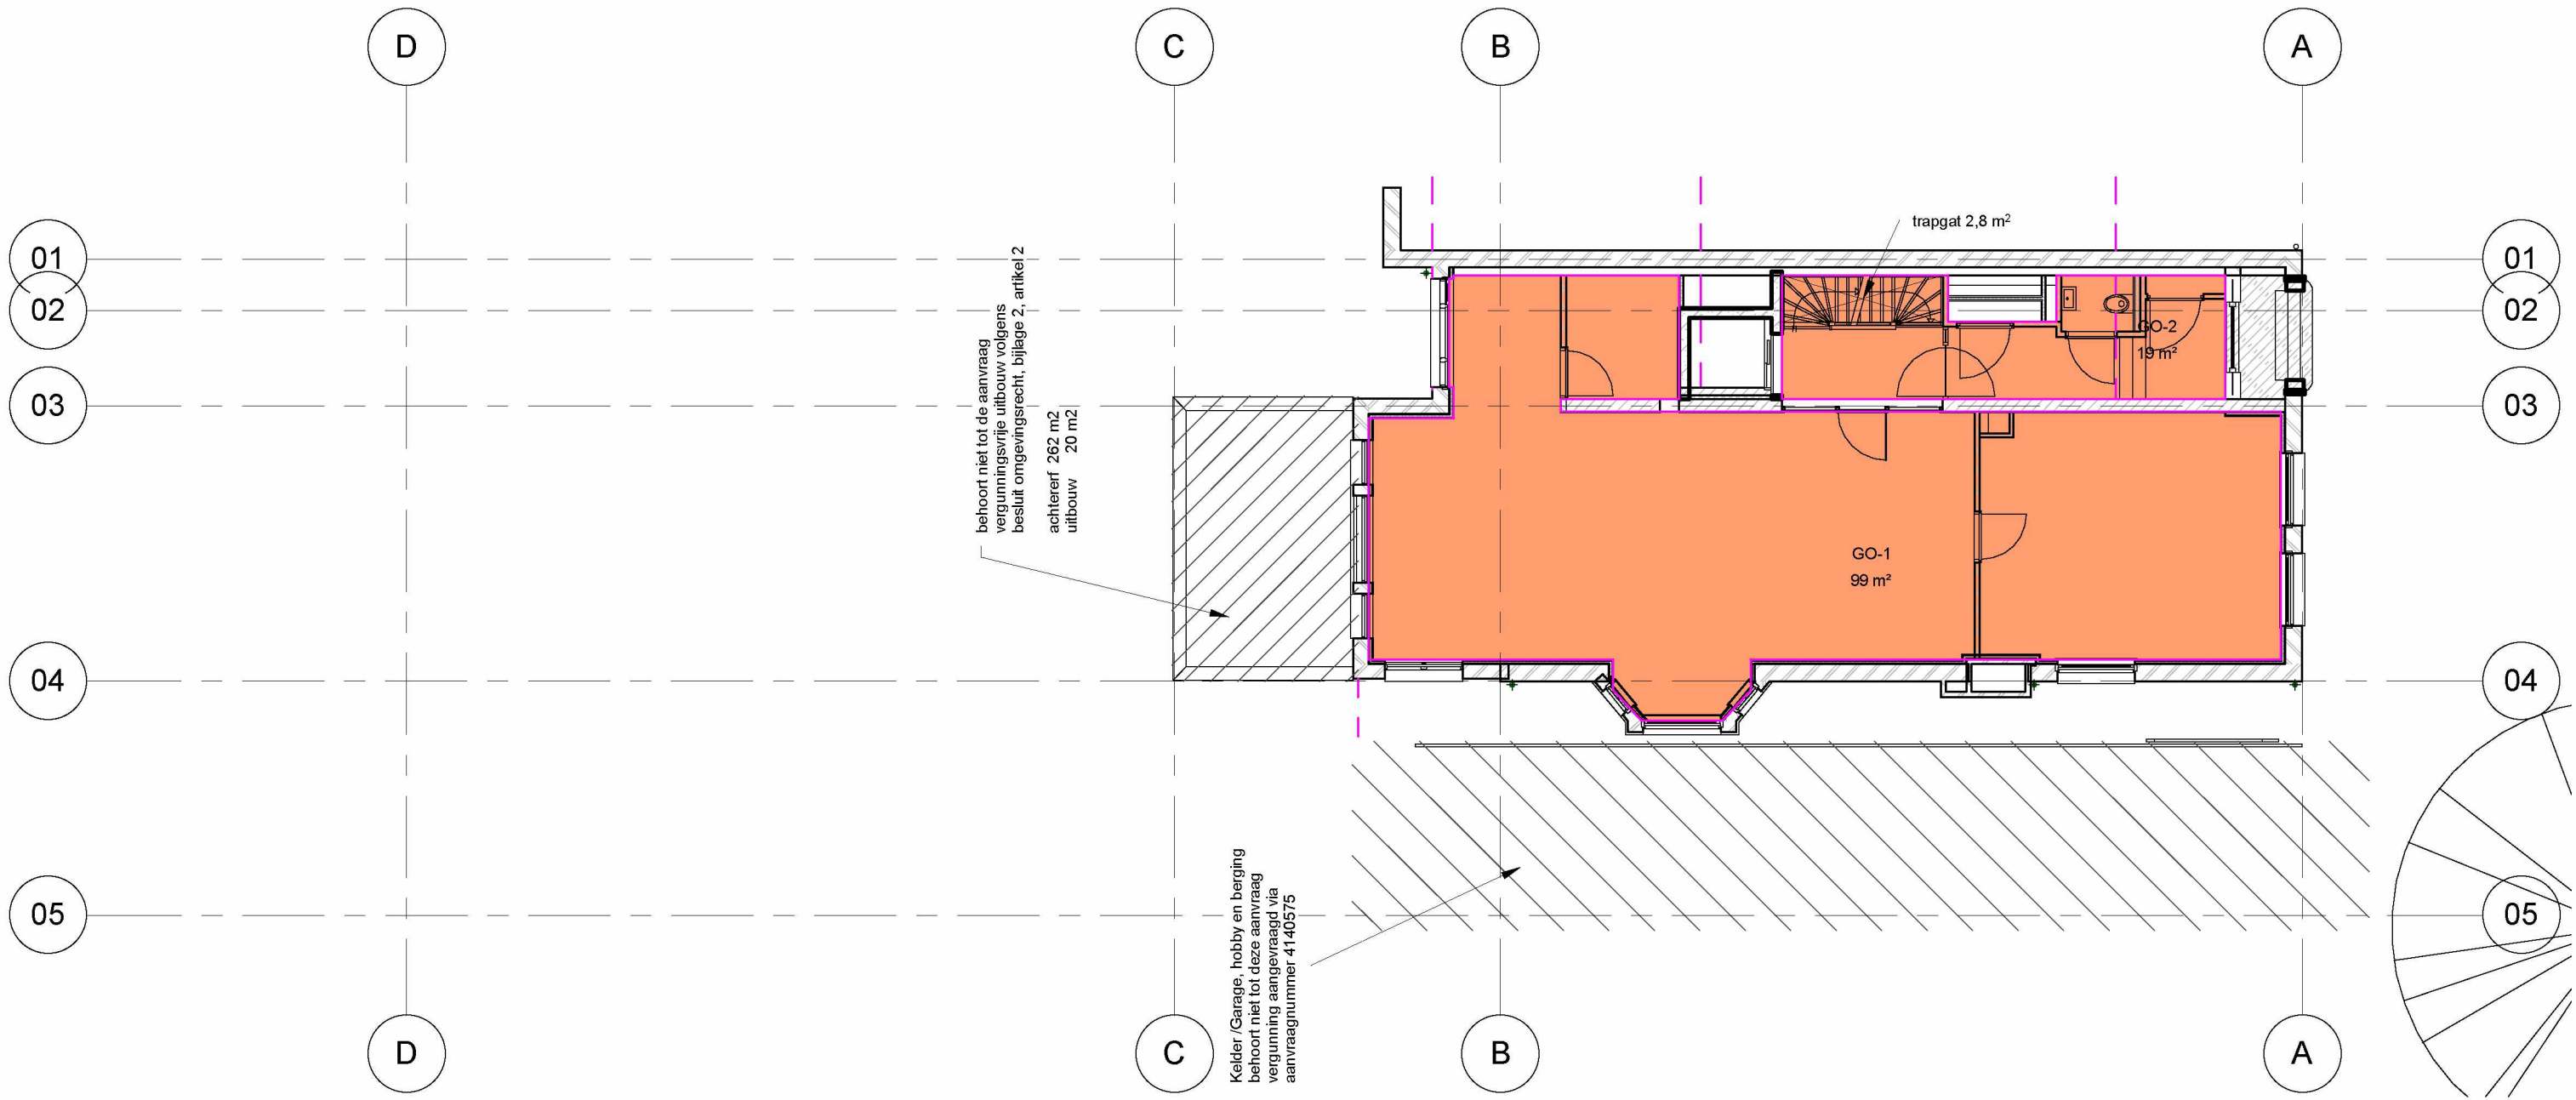


GO - Bel etage (peil=0)

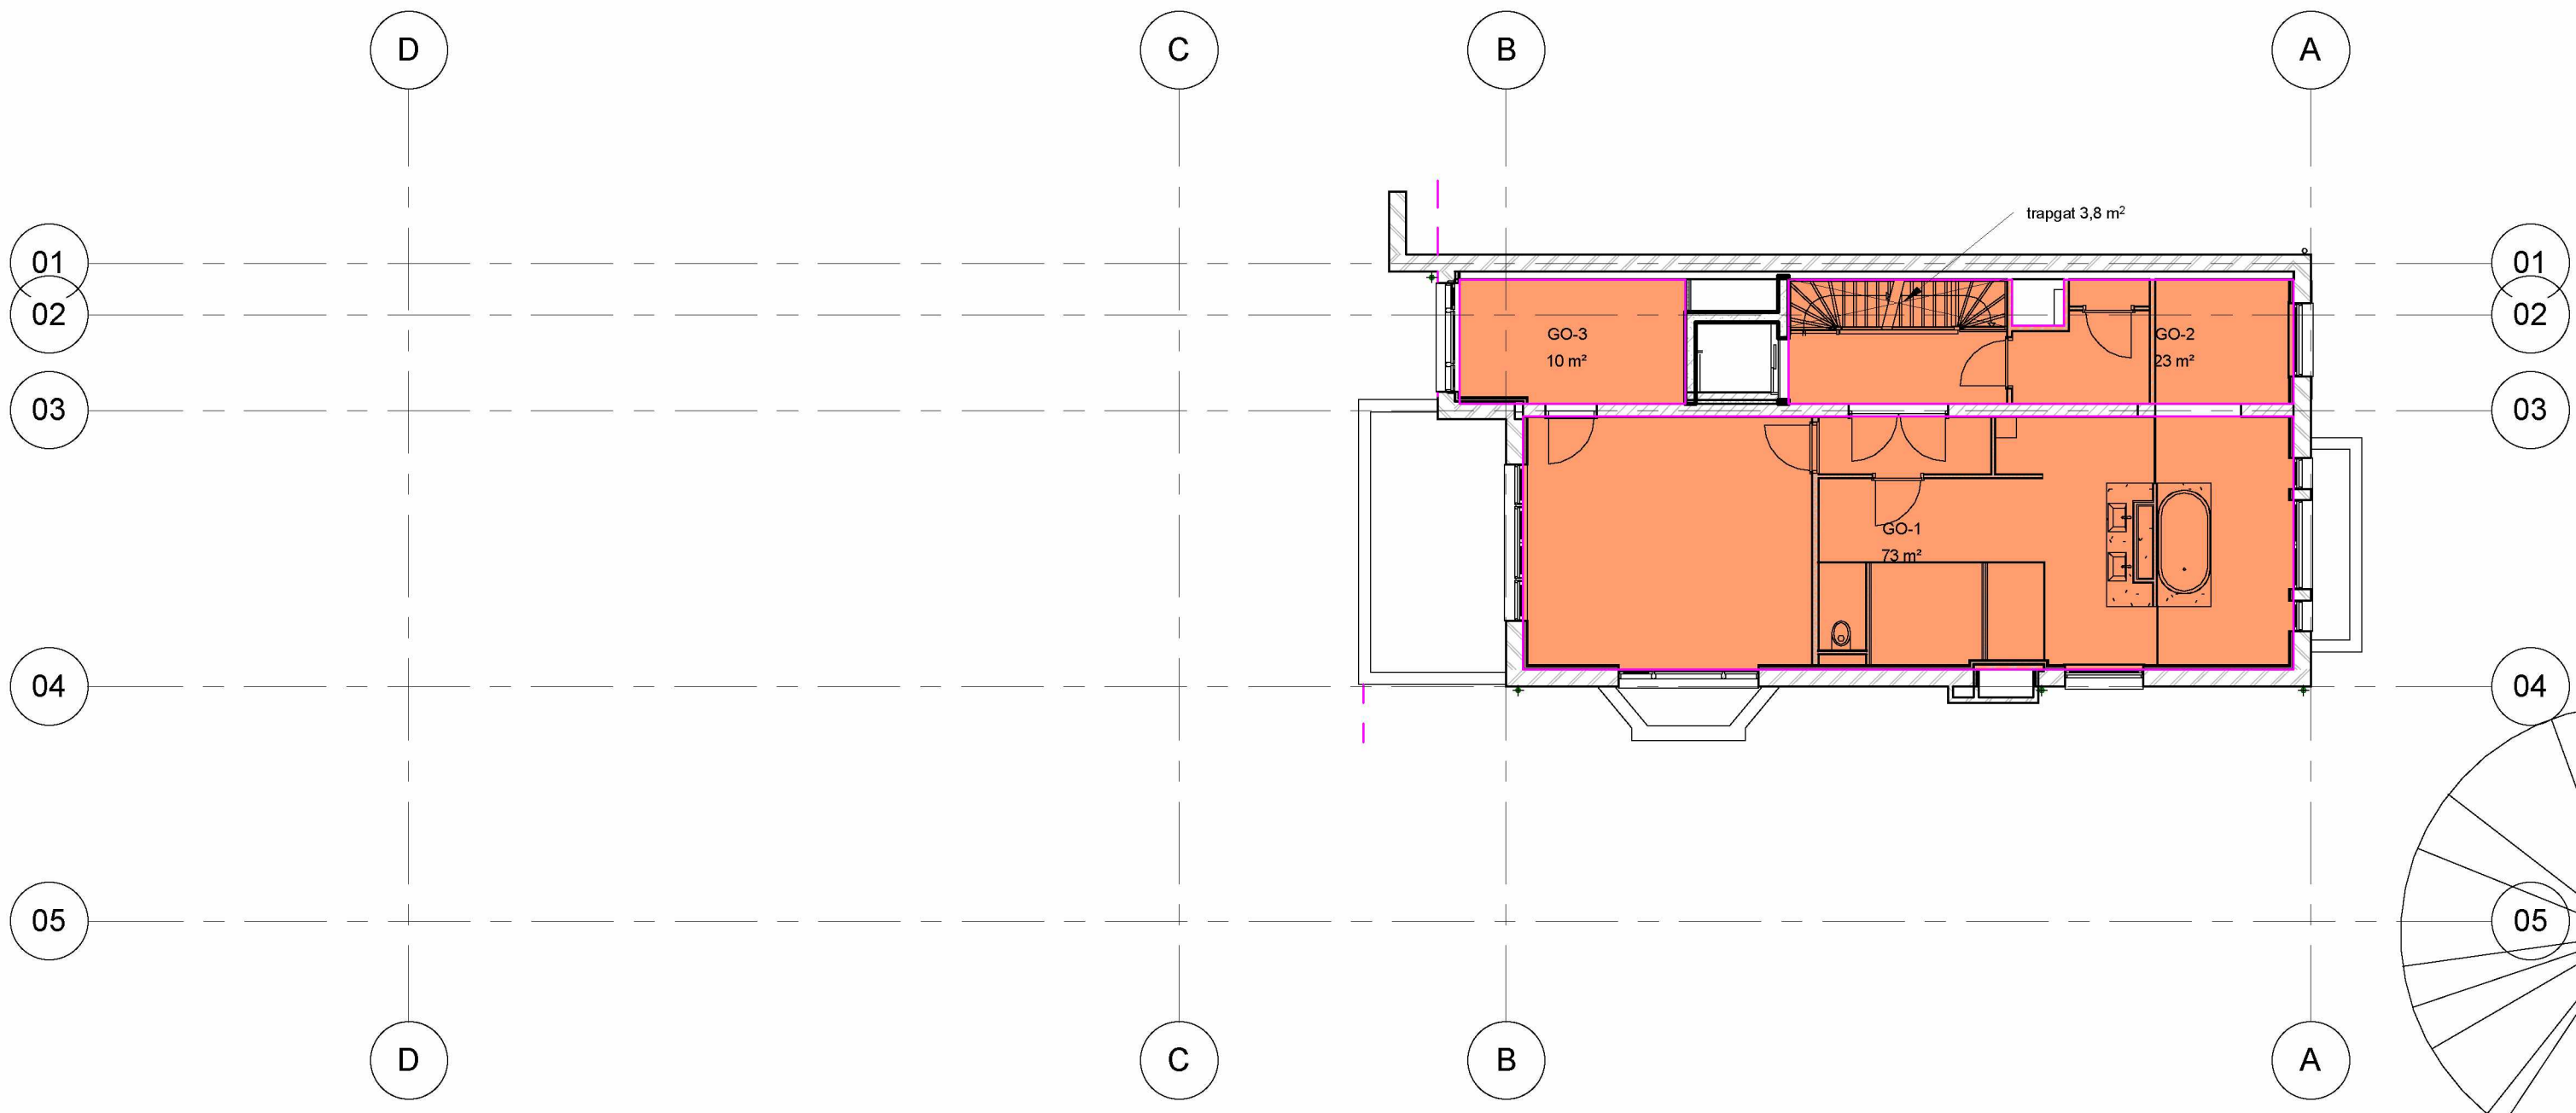


GO - 1e verdieping (4160+)

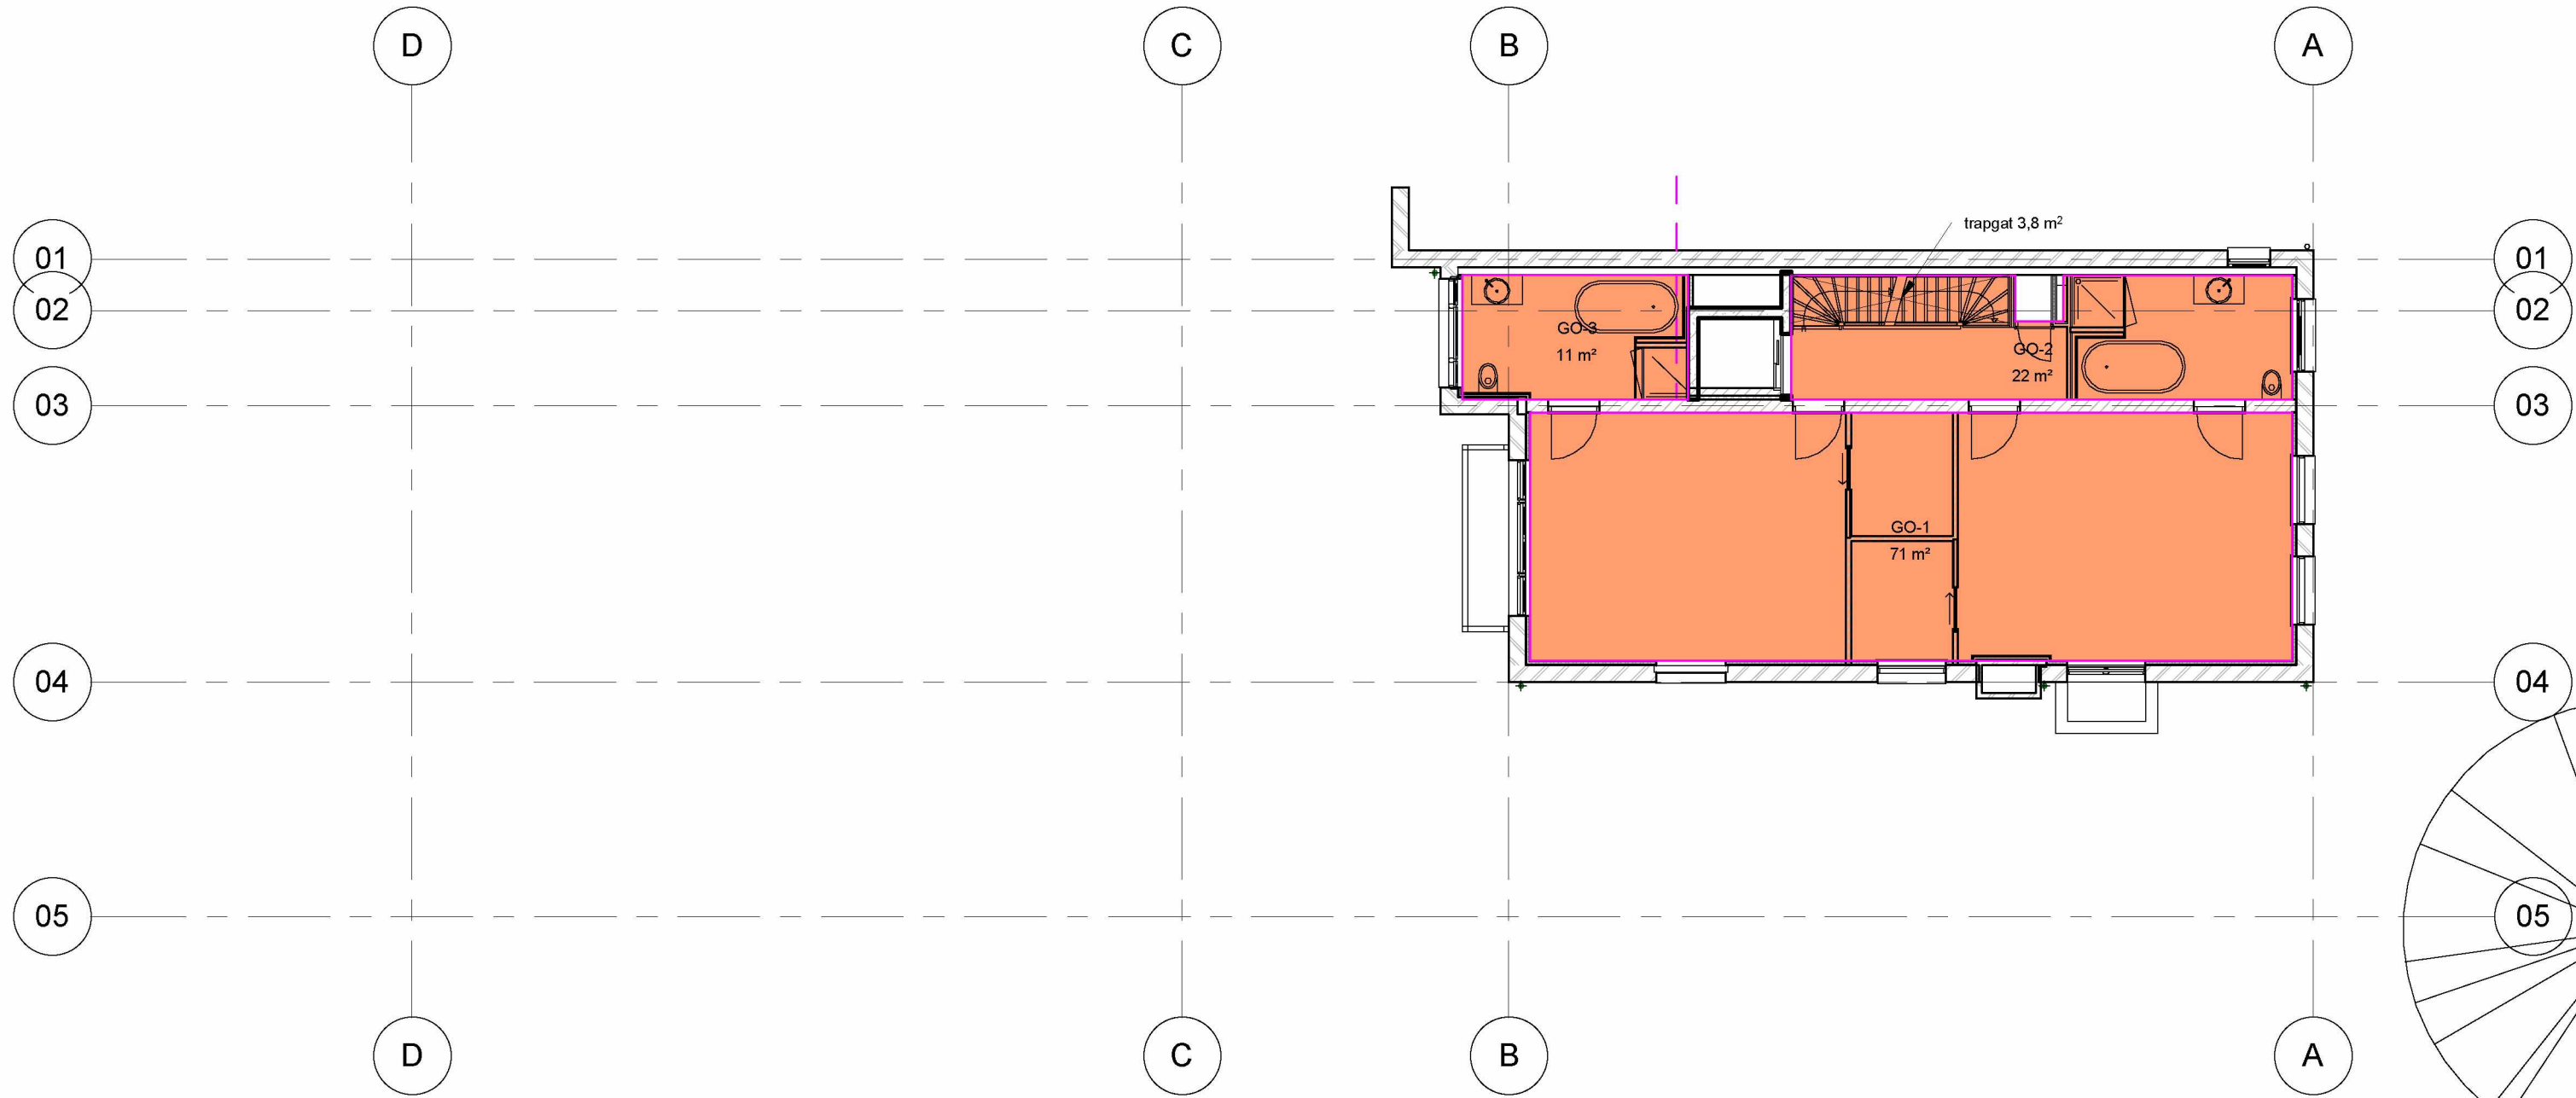

GO - 2e verdieping (8330+)

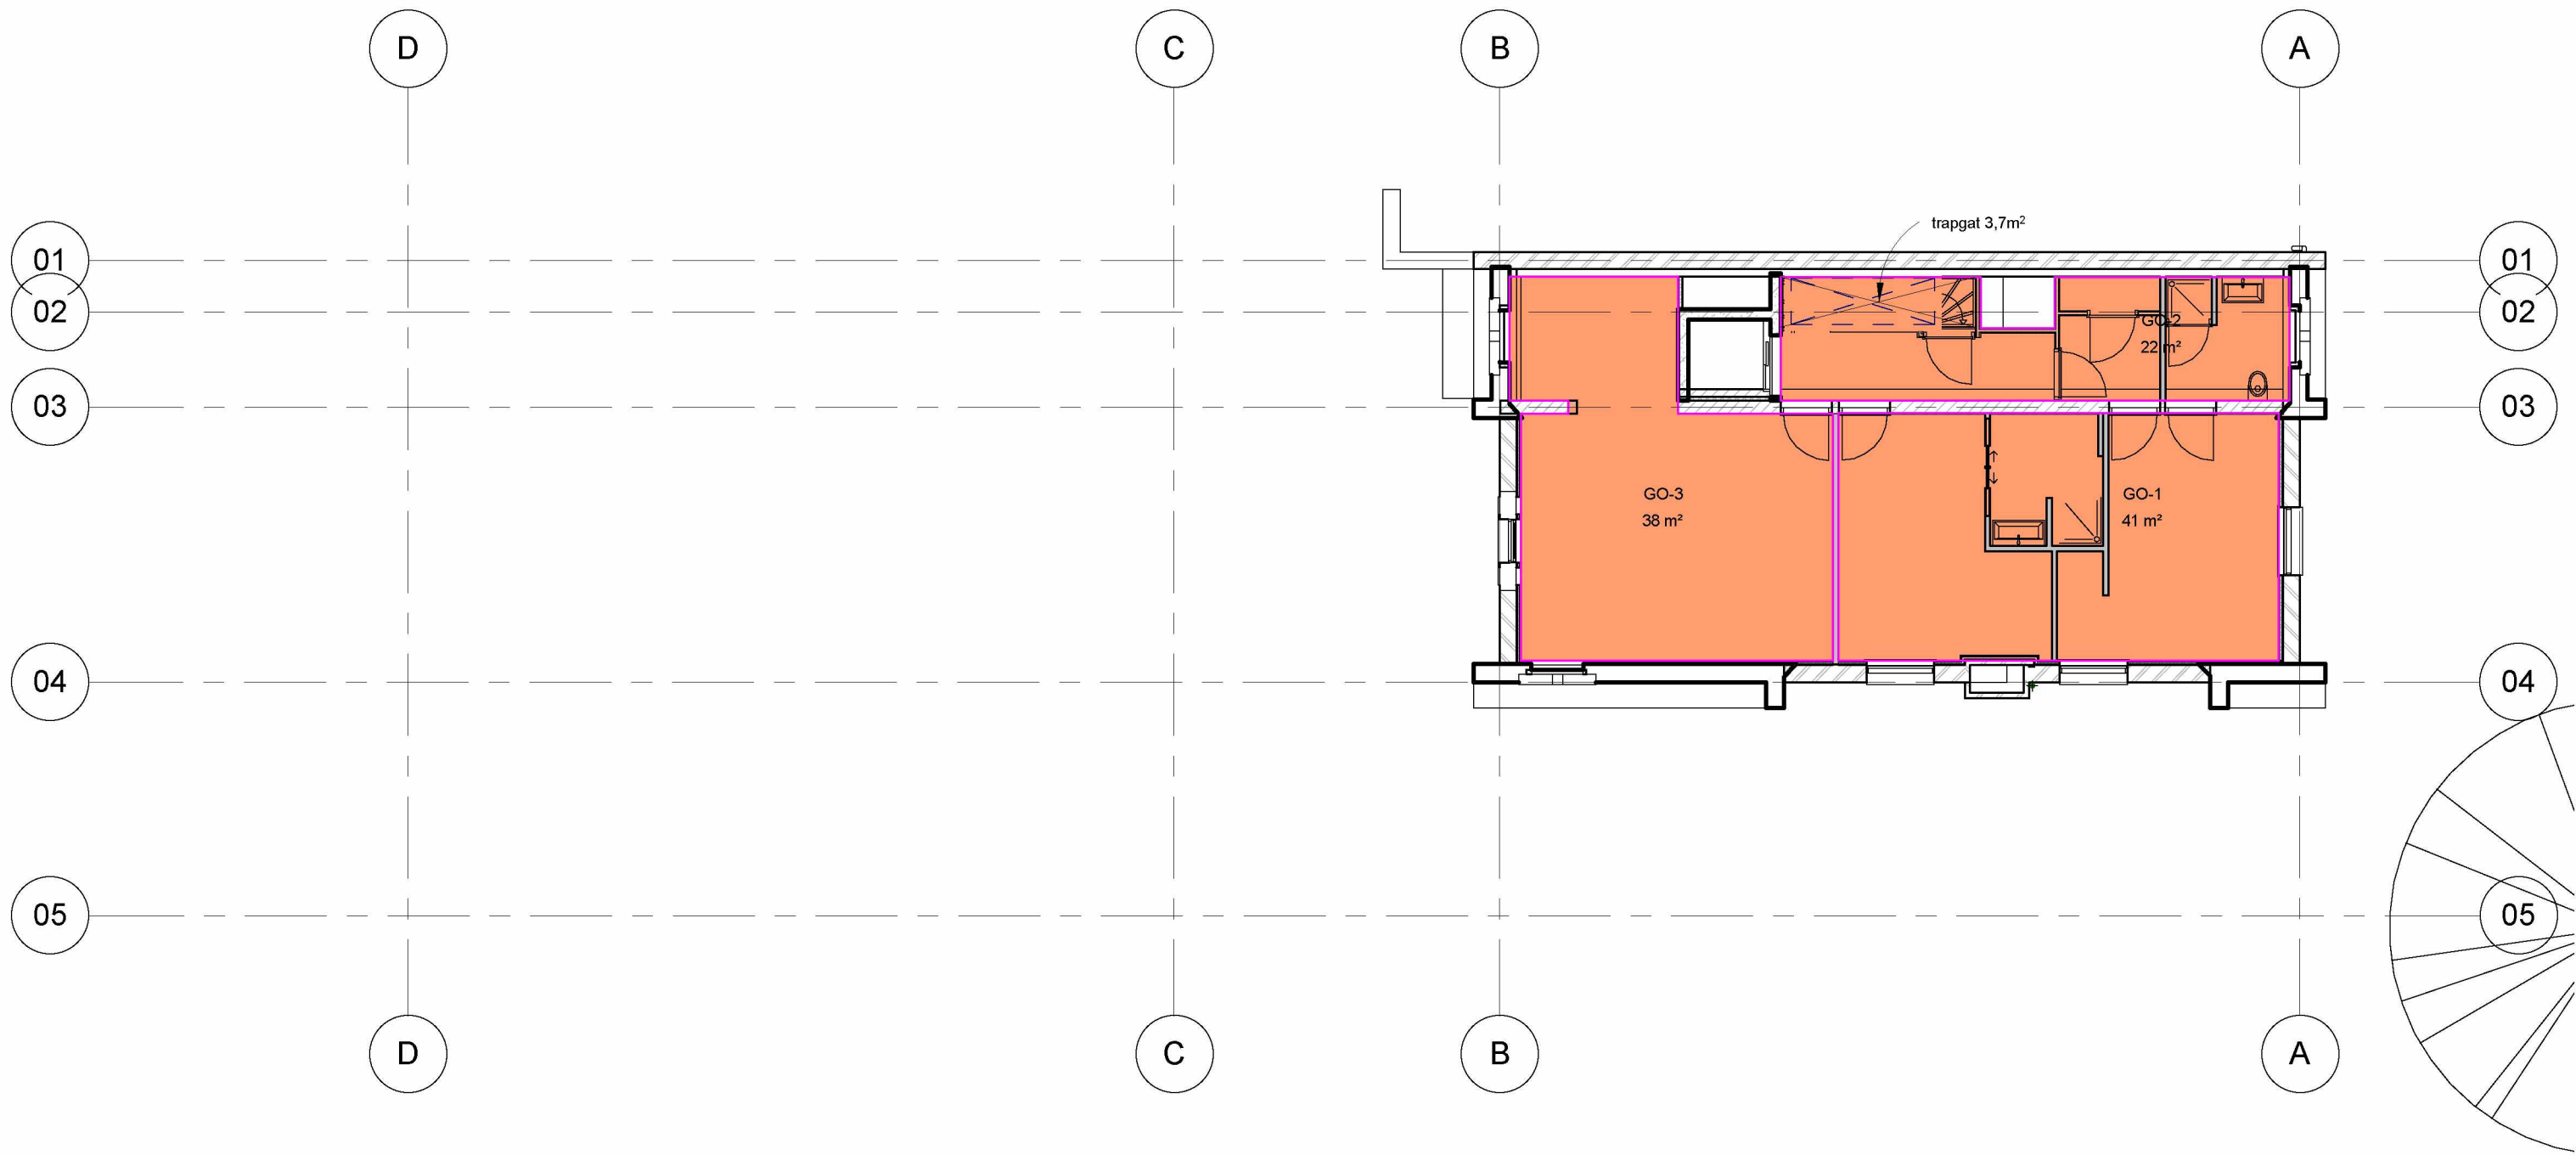

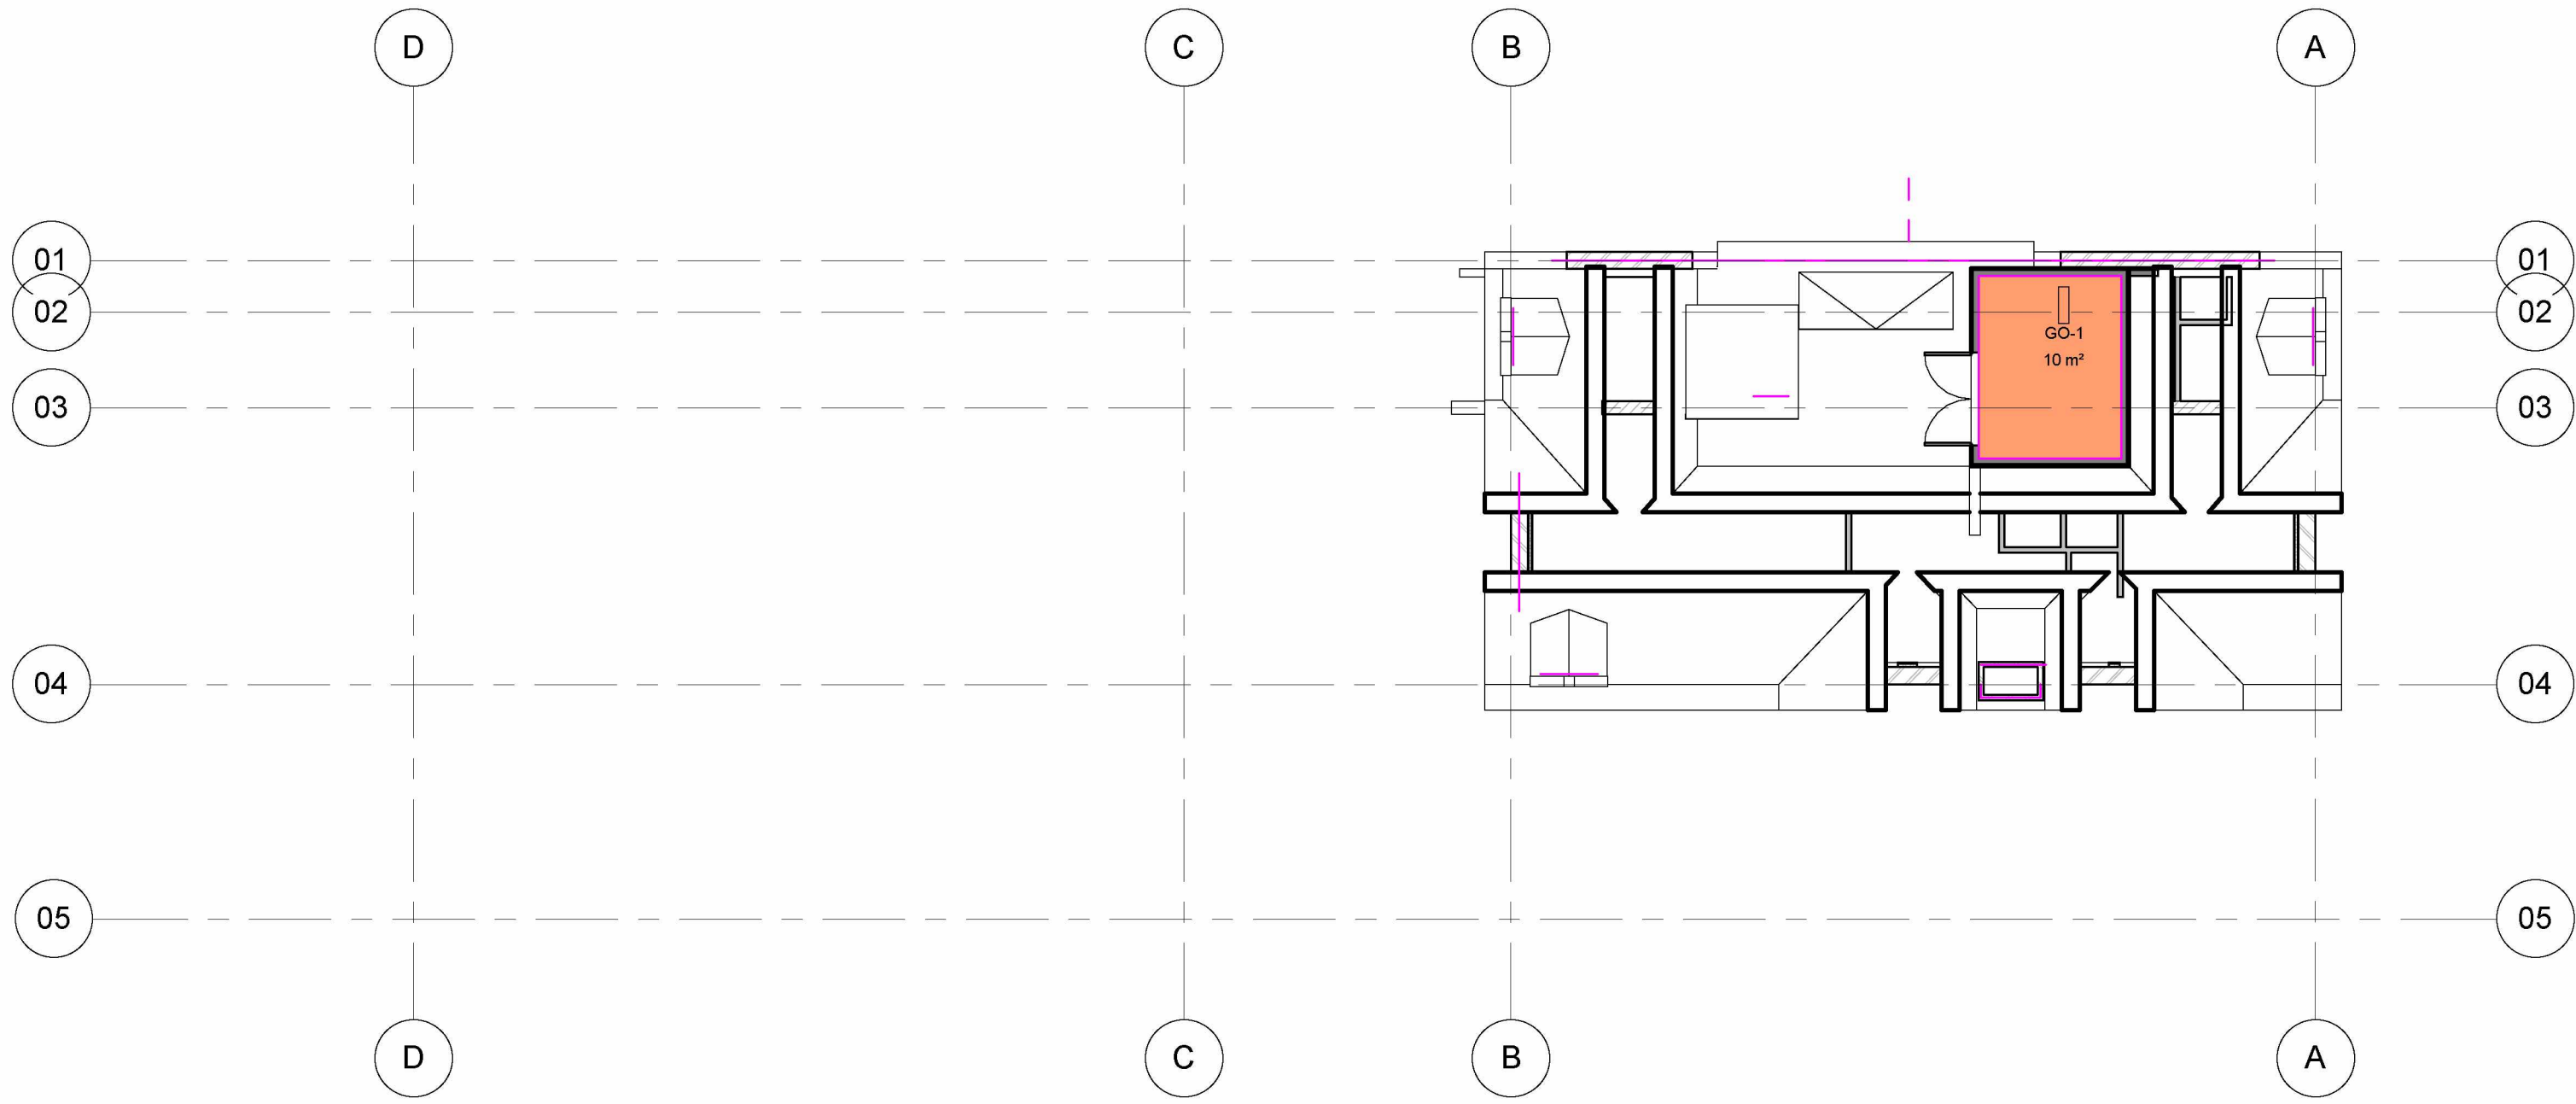


GO - Dak techniek

17-508rw

1 : 125


GO-07

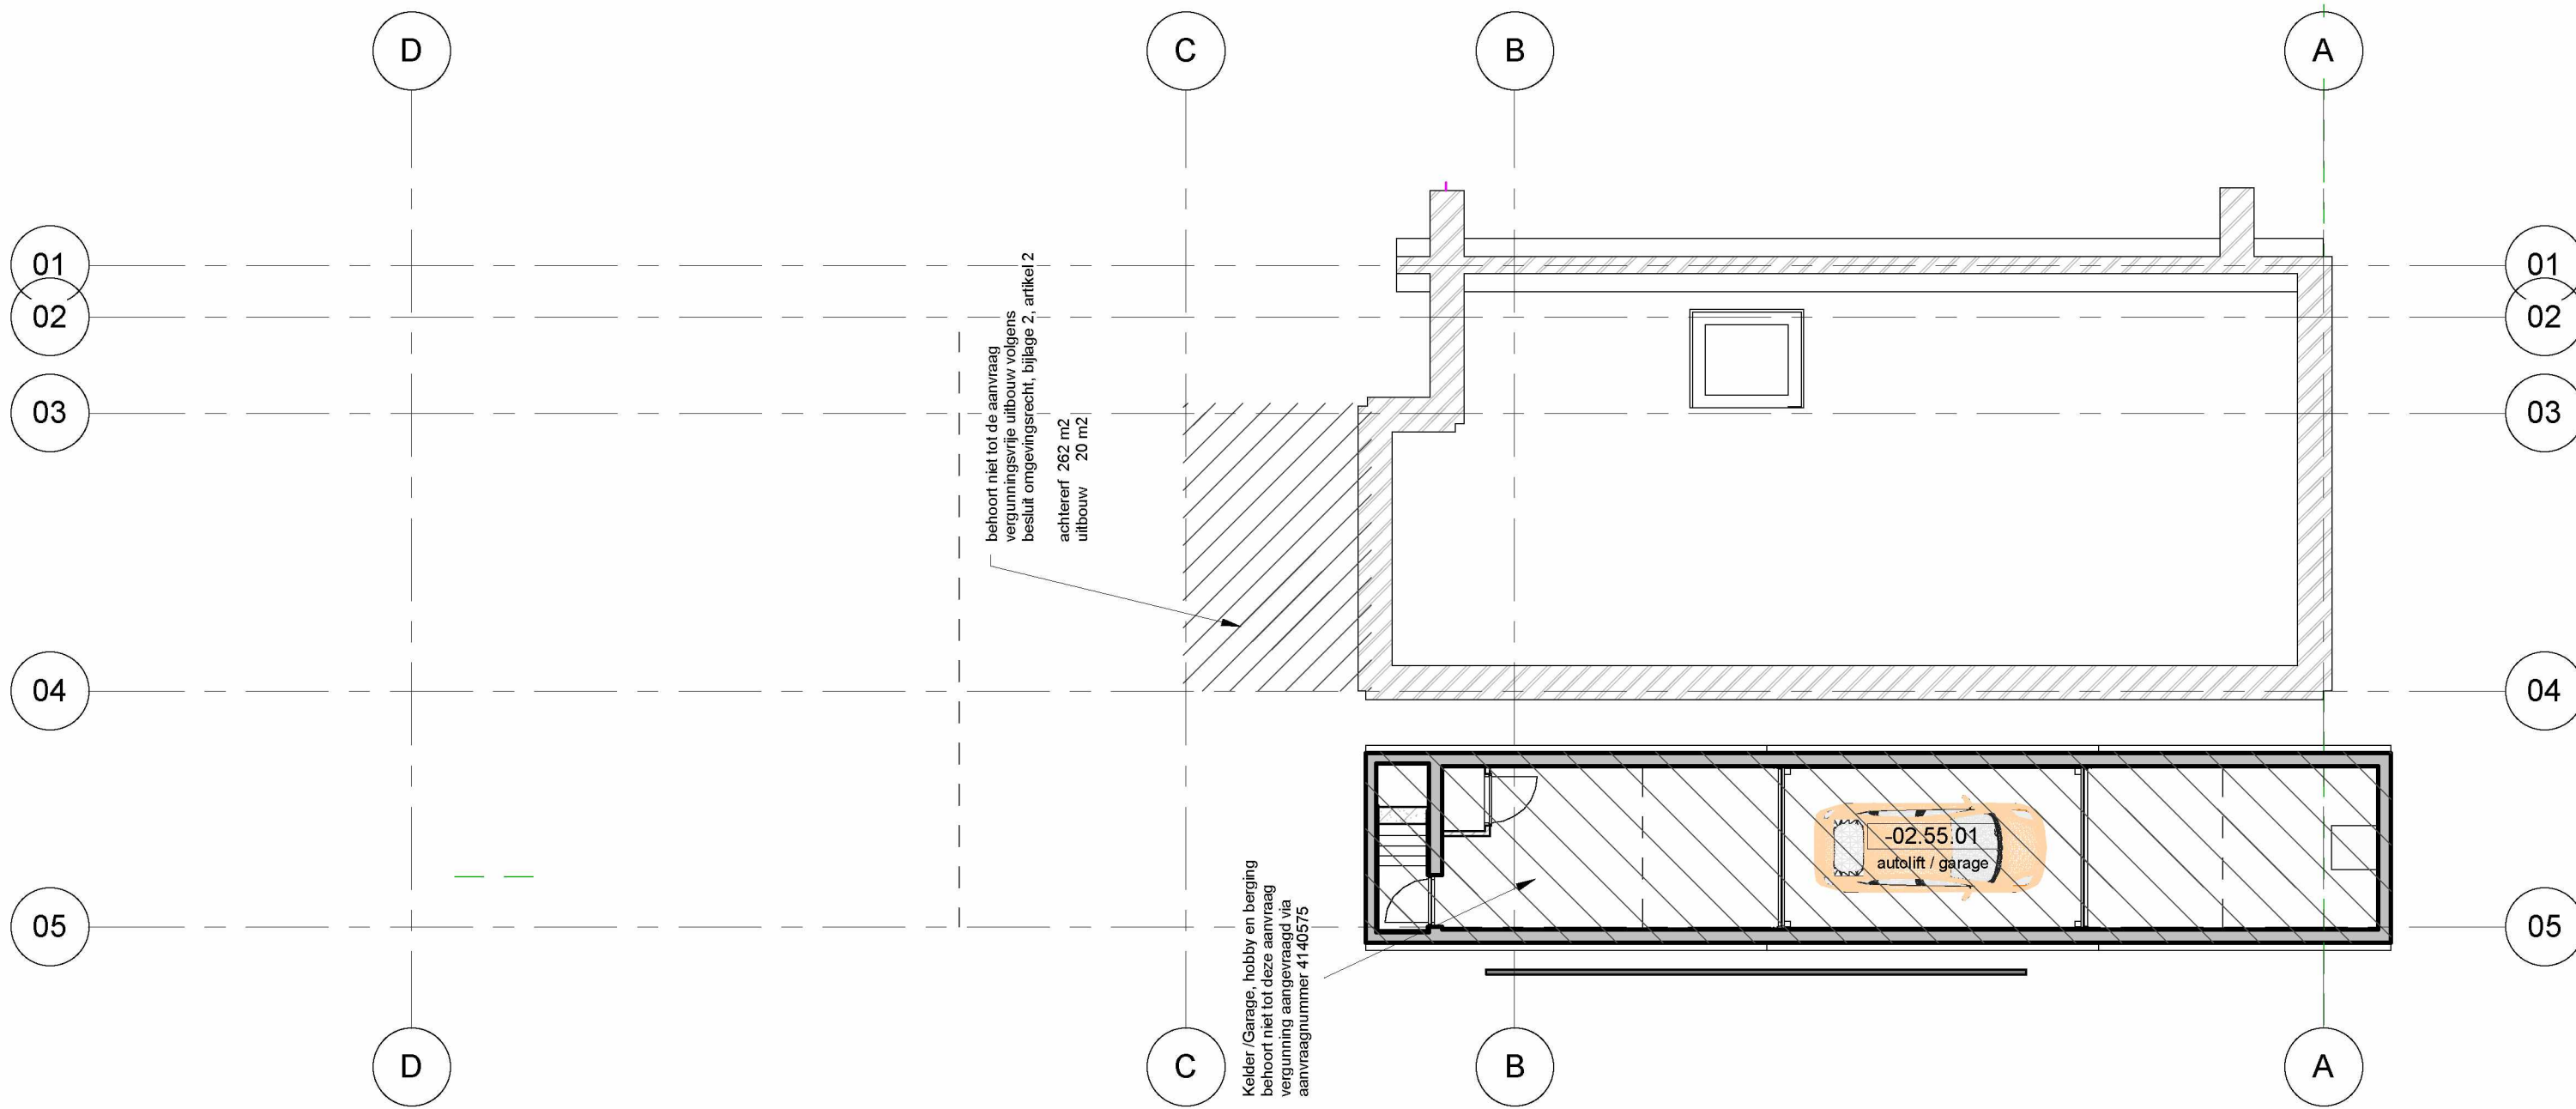


behoort niet tot de aanvraag
vergunningsvrije uitbouw volgens
besluit omgevingsrecht, bijlage 2, artikel 2
achtererf 262 m2
uitbouw 20 m2


Kelder / Garage, hobby en berging
behoort niet tot deze aanvraag
vergunning aangevraagd via
aanvraagnummer 4140575

-02.55.01
autolift / garage

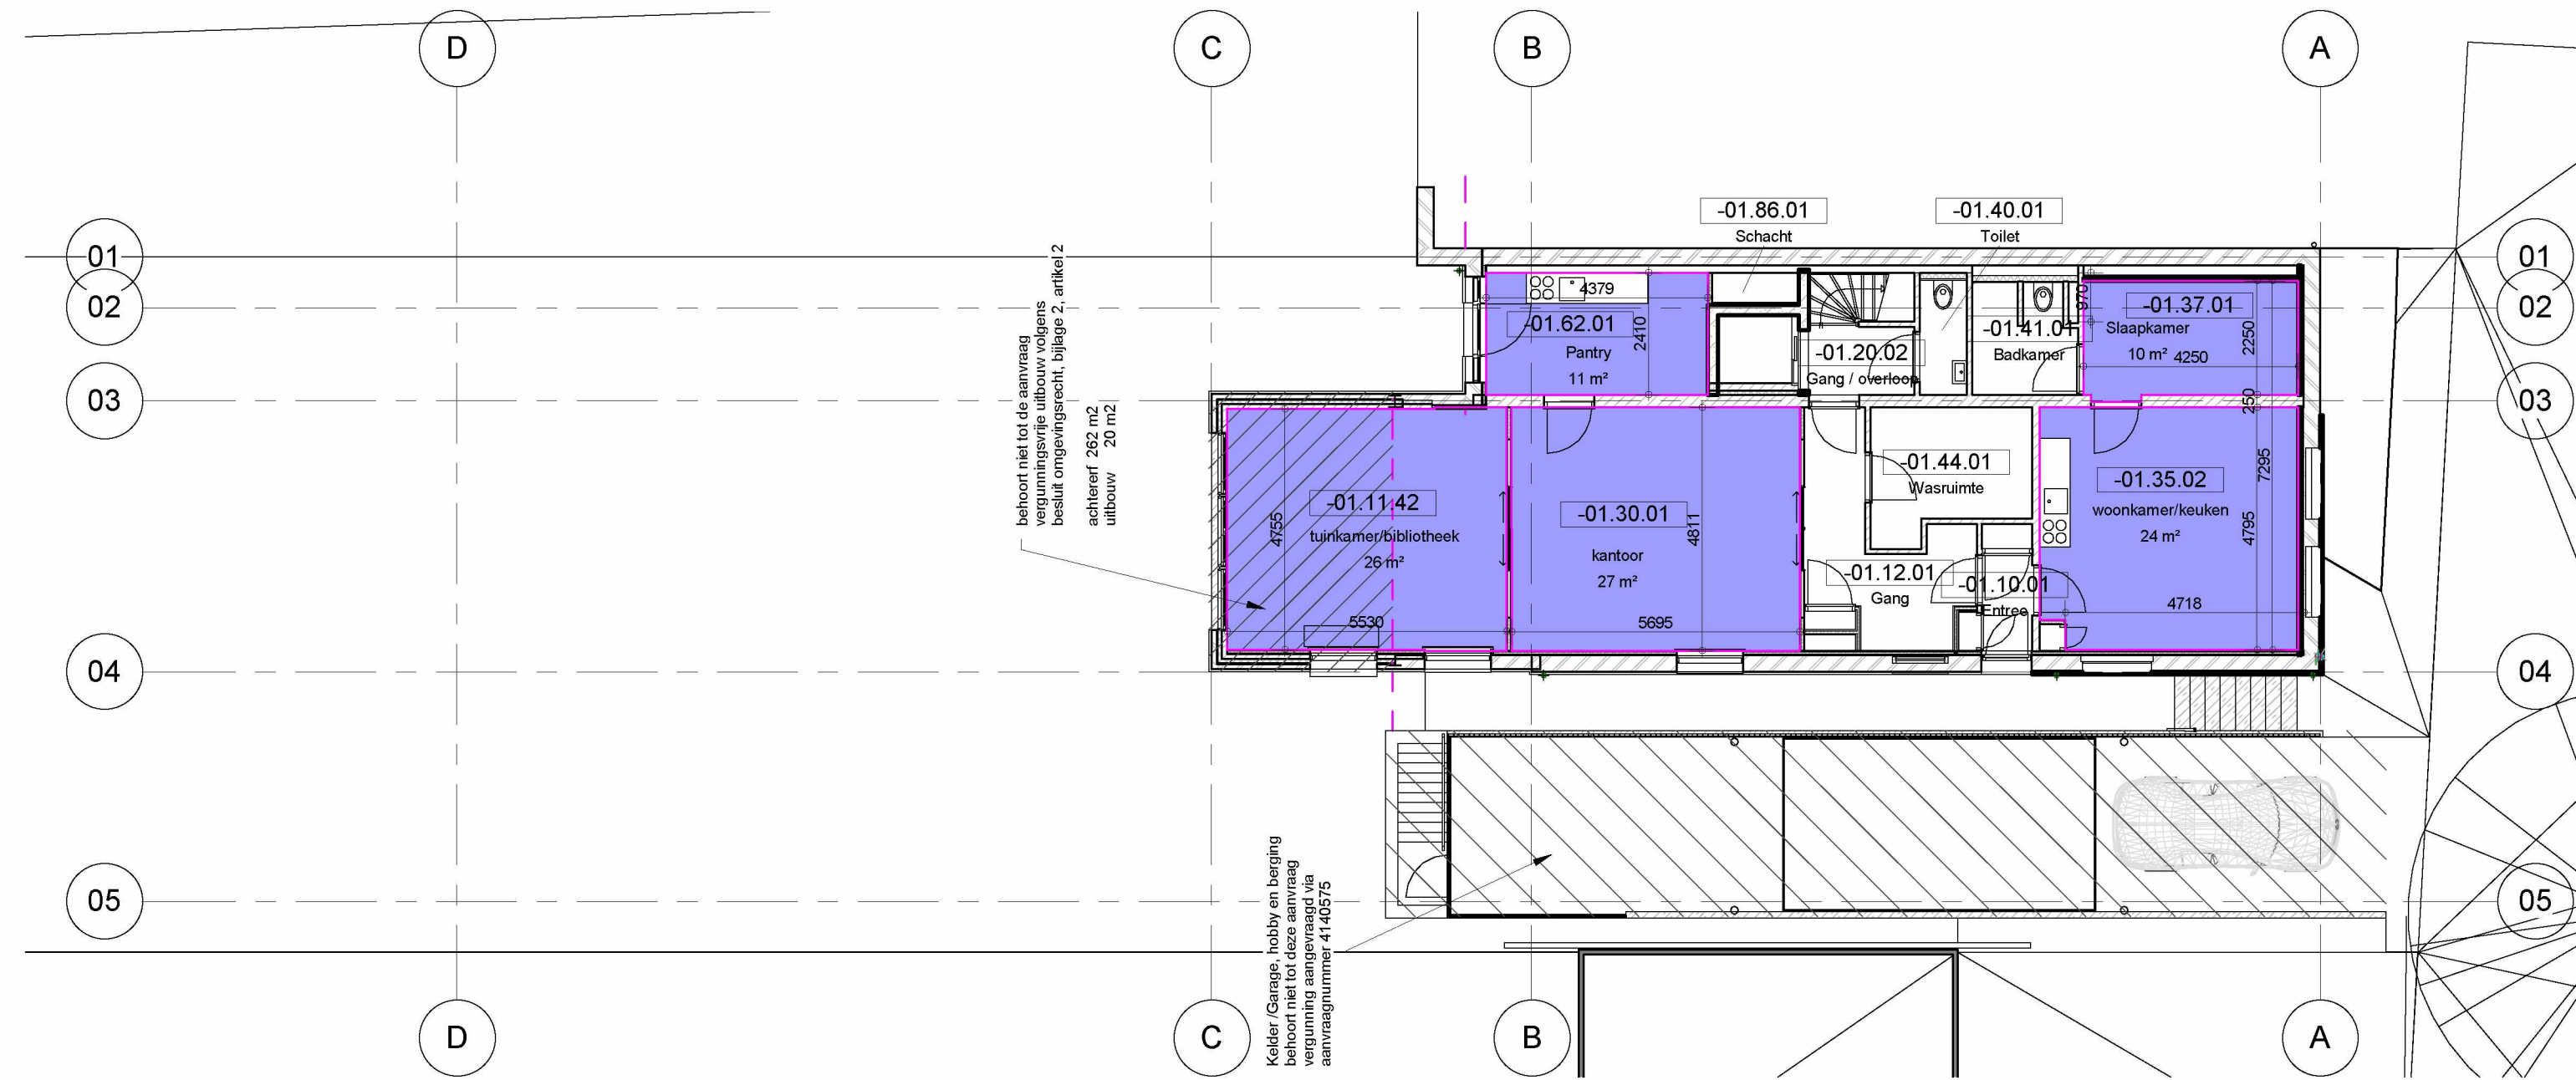

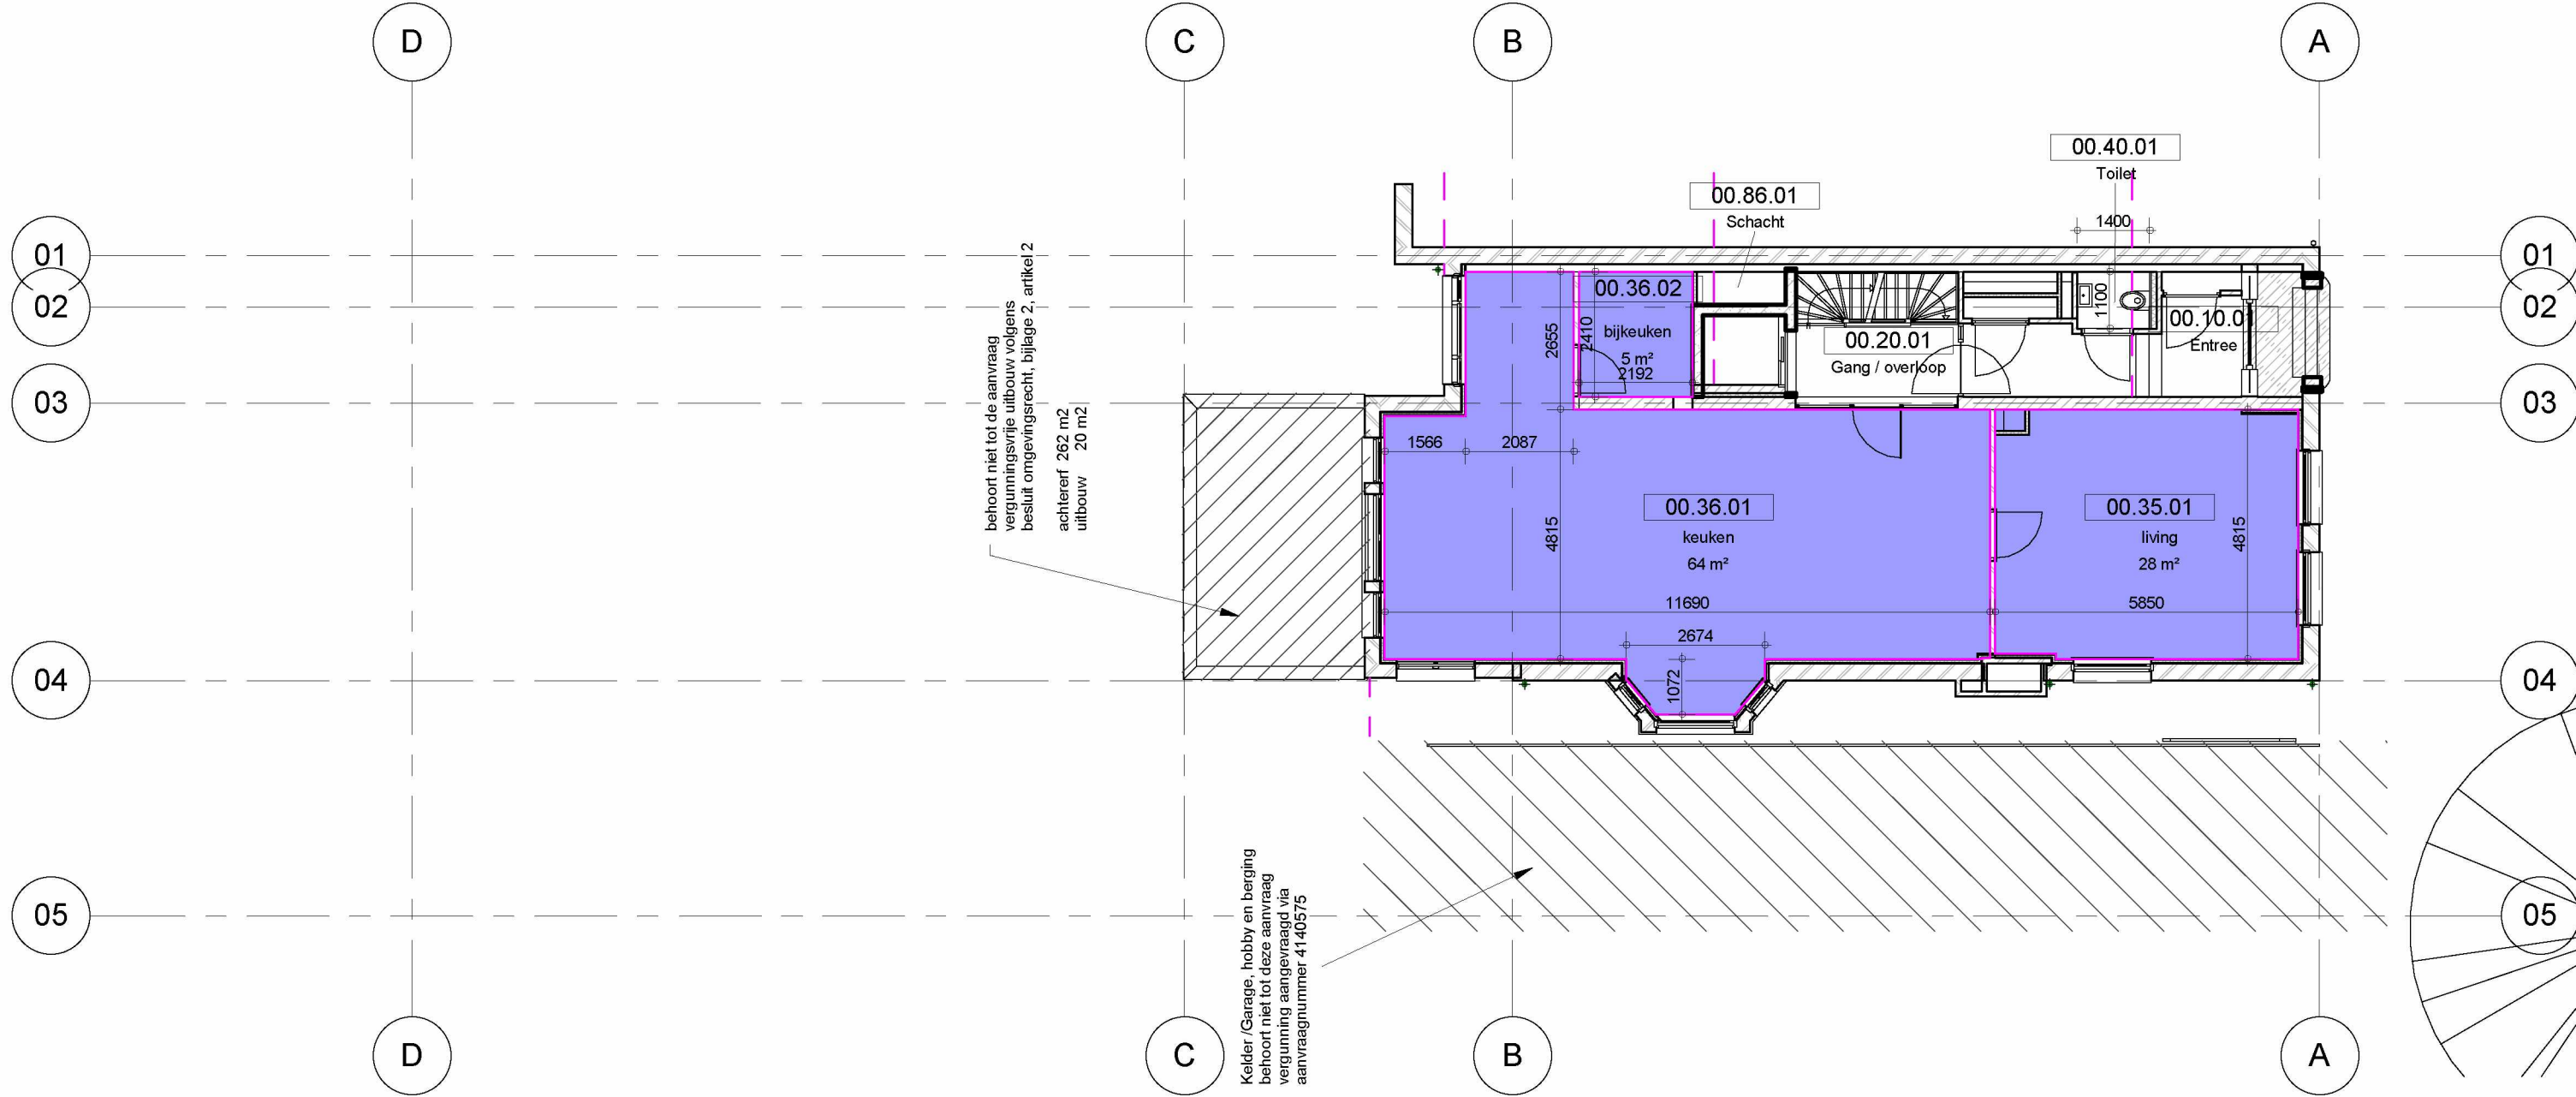

VR - Bel etage (peil=0)

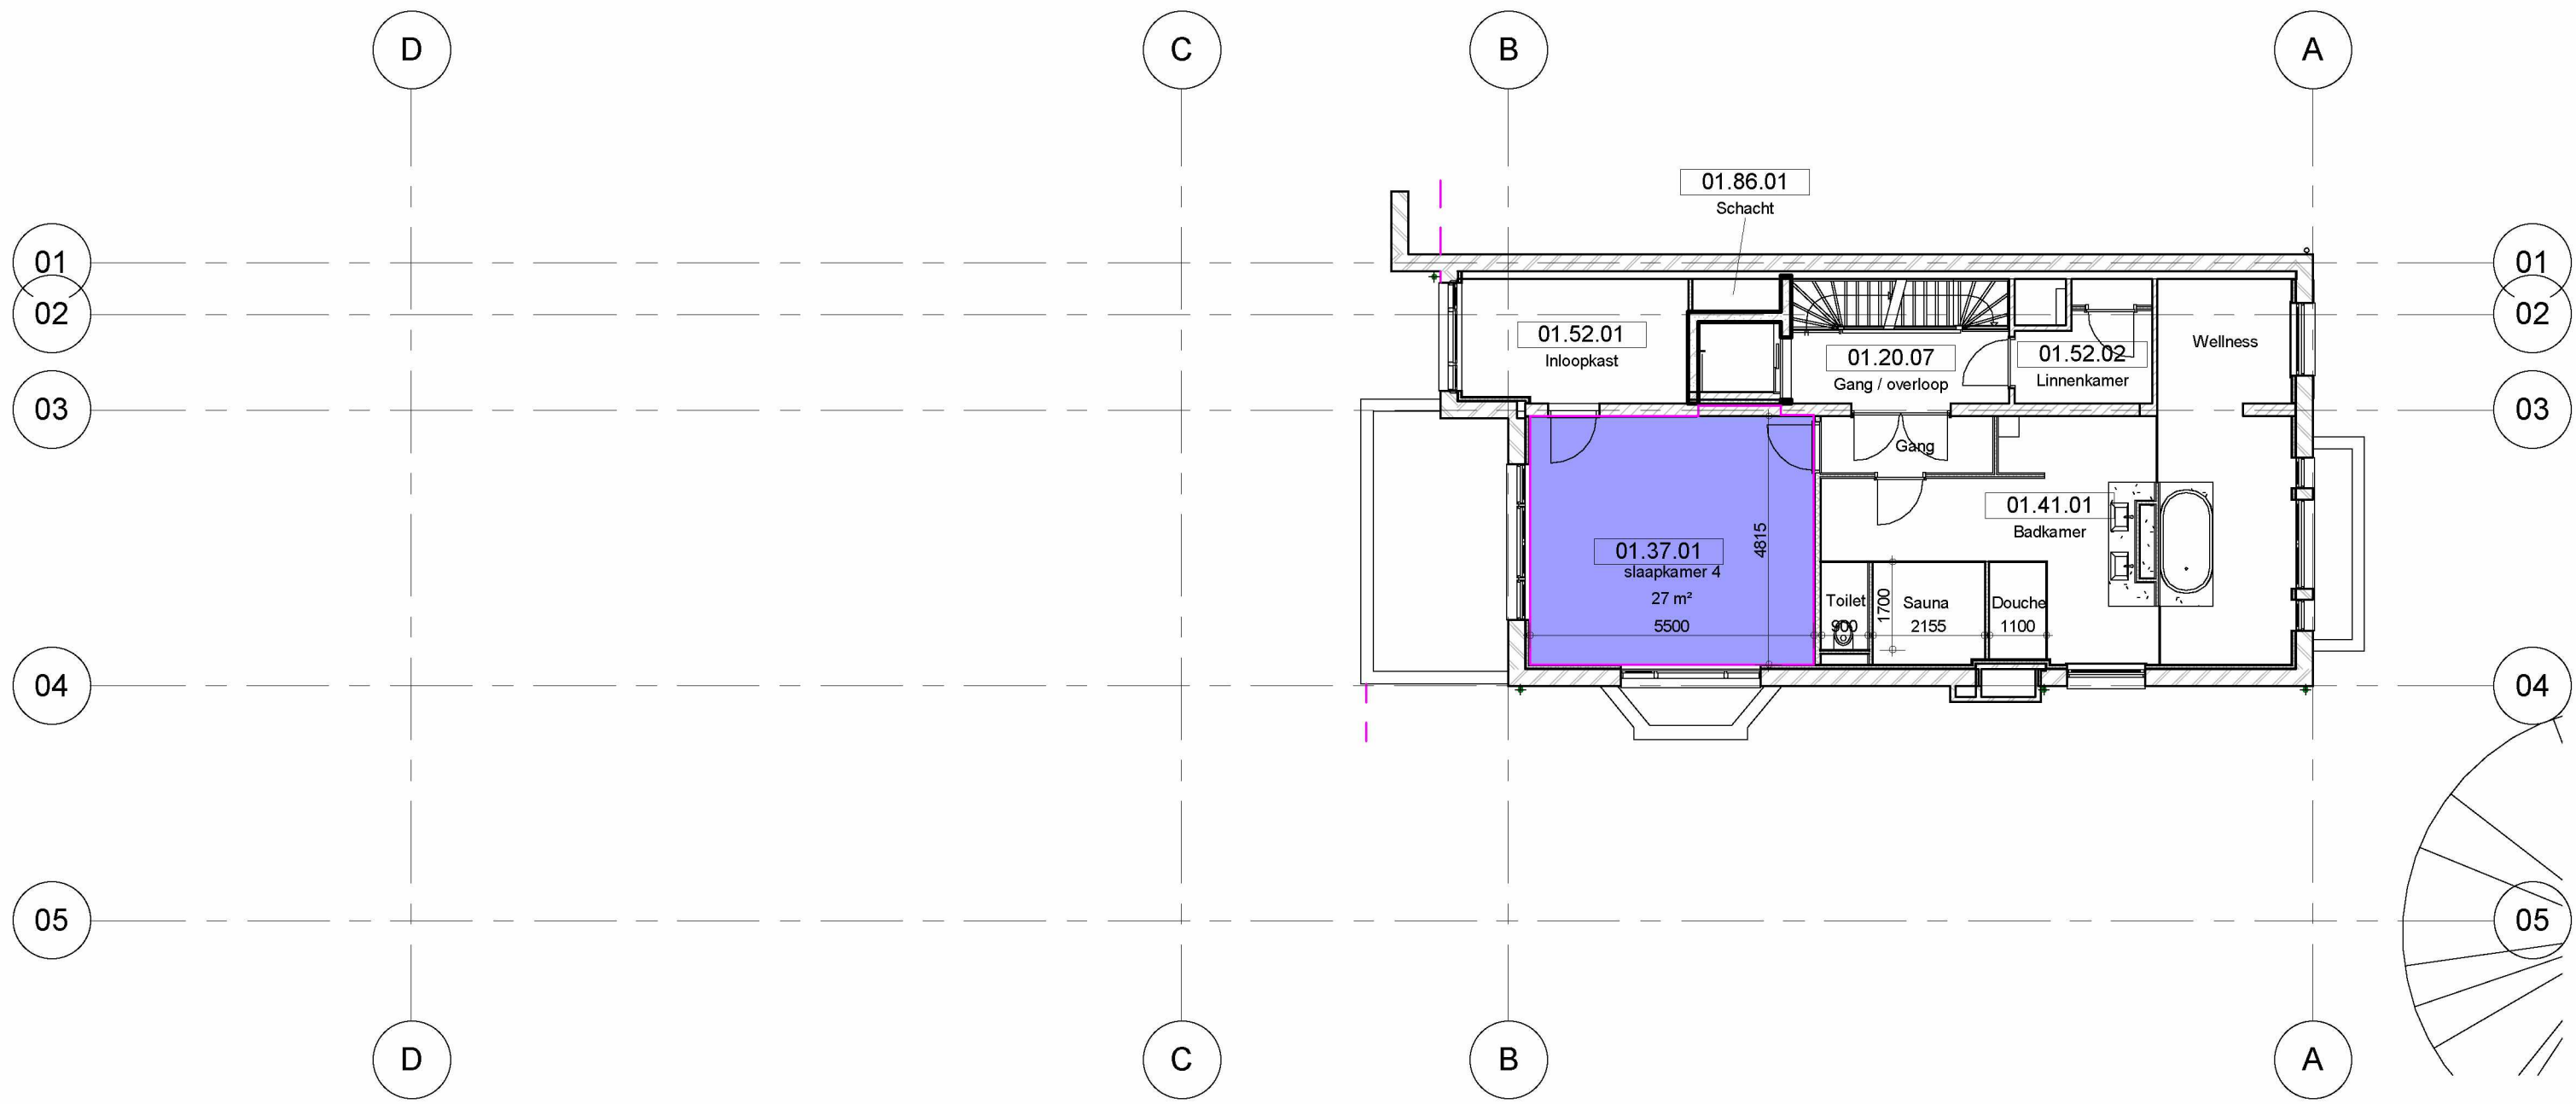

VR - 1e verdieping (4160+)

