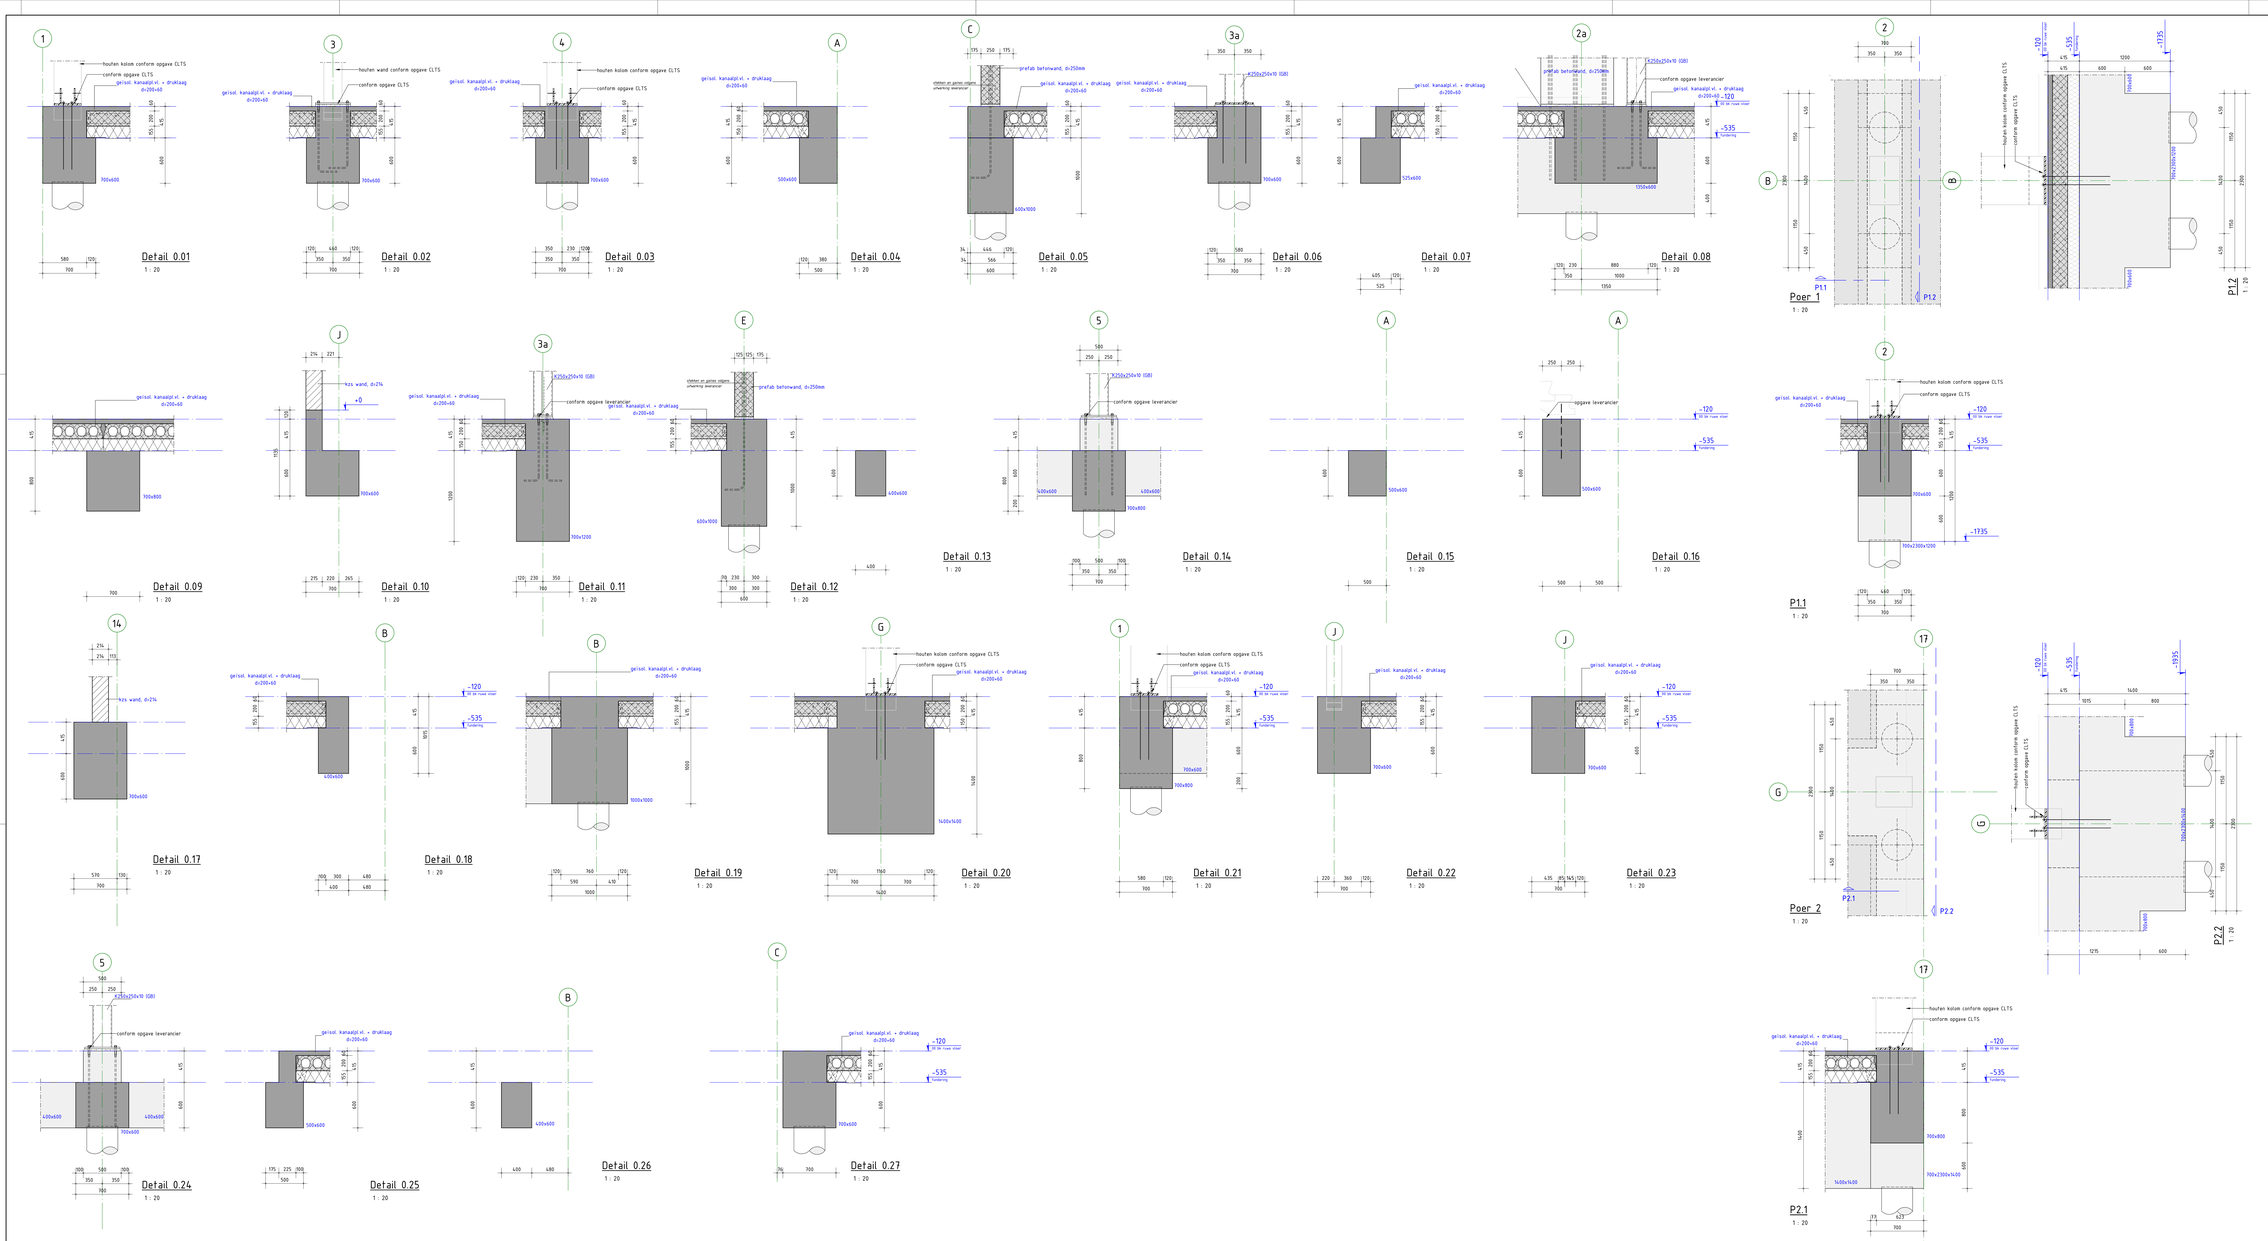

BRANDWERENDHEID

Onderbed	Ea	Ea = tijdduur van de brandwerendheid met betrekking tot bezwijken in minuten.
- Bouwconstructie	120 min	
- Parkeergarage	60 min	
- Solaris	30 min	

BENVOOZ BETONCONSTRUCTIE — Geldende voorschriften – Besluit bouwwerken leefomgeving (Bbl)

Algemene gegevens:
- Ondersteuning- en stabiliteitsvoorzieningen tijdens uitvoering mogens verhijdan van de aanmeer.
- Betonkwaliteit/mixkwaliteiten conform onderstaande tabel, tenzij anders aangegeven.

Constructiedeel	Betonkwaliteit	Milieuklasse
Funderingsplaten	C30/37	
Funderingspoeren	C30/37	
Kernpoer	C45/55	
Zware fundering as Z-15/17	C30/37	
Profiel wanden	C50/61	
Gewapende draadzag	C30/37	
Opwaarpaalm betongevulde kolommen	C45/55	

omschrijving wijziging	datum	getekend
	C	
	D	
	C	
Definitief gemaakt	B	
	A 27-09-2024	S.1.2.e

Pieters BOUWTECHNIEK

Definitief

Pieters Bouwtechniek
Postbus 2000
2602 HA Delft
015-2798300

S.1.2.e@pieters.net
www.pieters-bouwtechniek.nl

project	Koffiefabriek, Amsterdam
opdrachtgever	Vinkbouw
architect	MeesVisser / Lister Architecture
onderwerp	Details Fundering
formaat	84x4/990
schaal	1 : 20
datum	26-09-2024
fase	Uitvoeringsgereed Ontwerp
projectfeider	S.1.2.e. mc
tekenaar	S.1.2.e.
projectnr.	321-139
tekeningnr.	UO-099D
vrijg.	A